


Двухэтажный деревянный дом пл. 160 кв.м.

Типовые решения

Архитектурно-строительные решения выше отм. 0,000

модель: ДД-160-1 (9.4x10.3м)

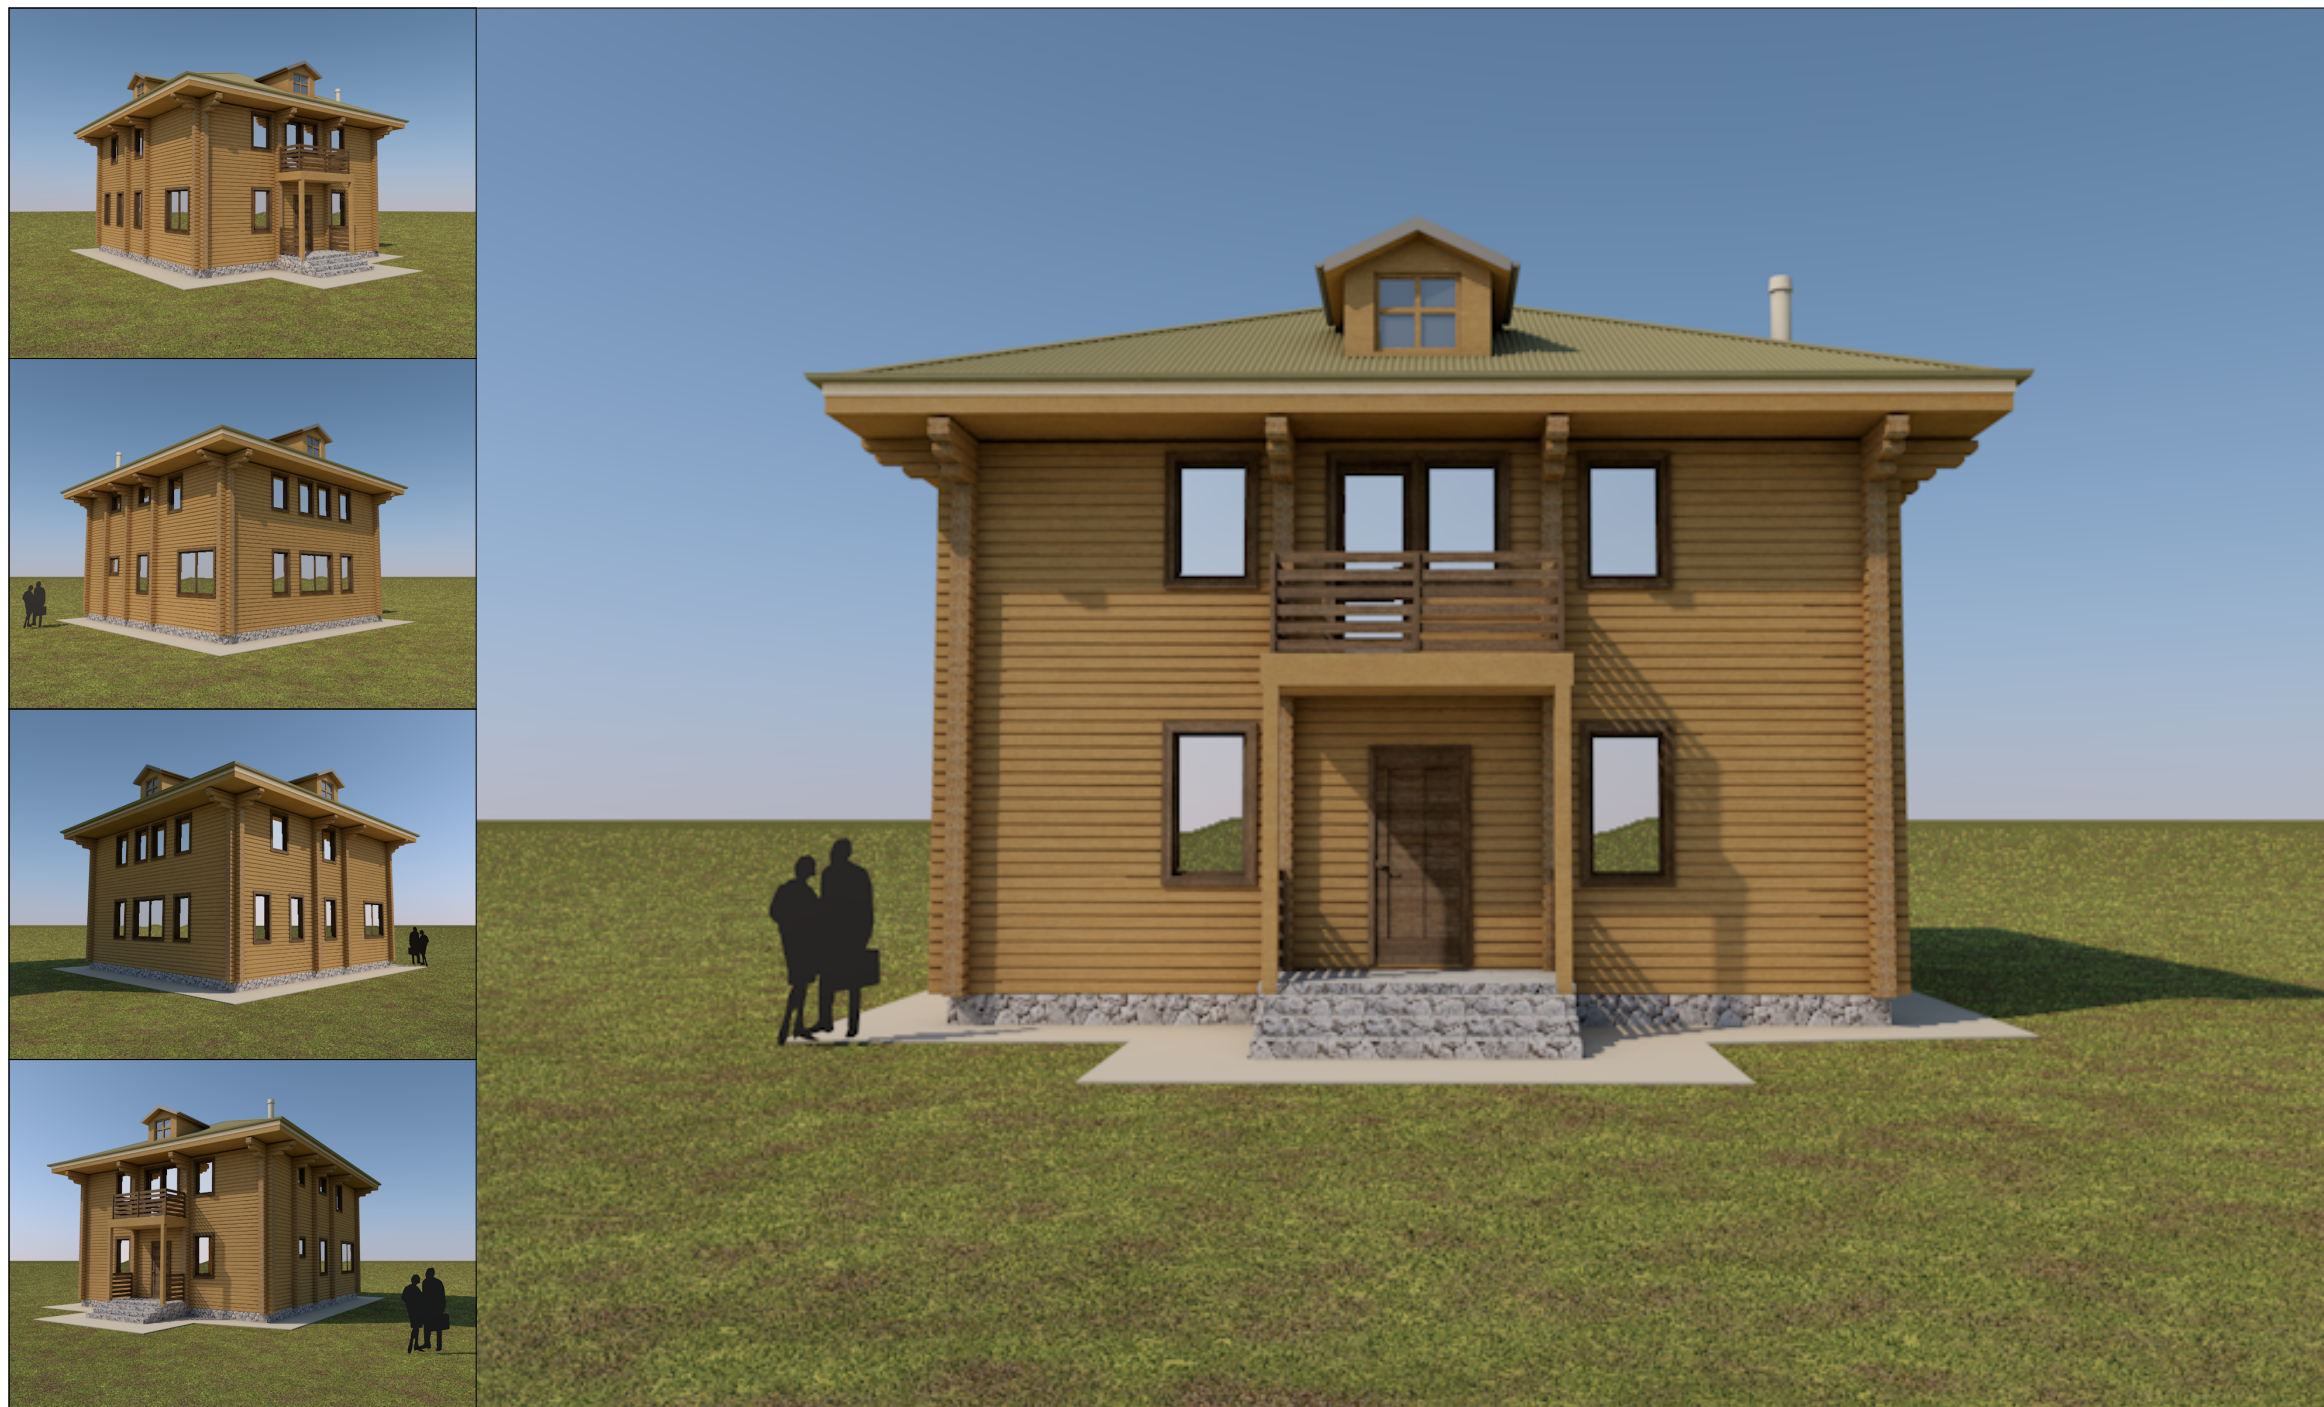

г. Архангельск 2019 год

Ведомость чертежей основного комплекта АС

Лист	Наименование	Примечание	Лист	Наименование	Примечание
	Титульный лист (Обложка)		36	Маркировочный план 2-го этажа. М 1:60	
2	Ведомость чертежей основного комплекта АС		37	Кладочный план 1-го этажа. М 1:60	
3	Изображение дома 1 (перспектива)		38	Кладочный план 2-го этажа. М 1:60	
4	Изображение дома 2 (перспектива)		39	Вид первого этажа (перспектива)	
5	Изображение дома 3 (перспектива)		40	Вид второго этажа (перспектива)	
6	Изображение дома 4 (перспектива)		41	Спецификация заполнения дверных проемов	
7	Фасад дома в осях 1-4 (перспектива)		42	Спецификация заполнения оконных проемов	
8	Фасад дома в осях Г-А (перспектива)		43	Состав кровли	
9	Фасад дома в осях 4-1 (перспектива)		44	План стропильной системы	
10	Фасад дома в осях А-Г (перспектива)		45	Узлы к схеме стропил	
11	Внутренний вид		46	Изображение стропил 1 (перспектива)	
12	Внутренний вид		47	Изображение стропил 2 (перспектива)	
13	Внутренний вид		48	Изображение стропил 3 (перспектива)	
14	Внутренний вид		49	План кровли. М 1:50	
15	Внутренний вид		50	Развертка скатов кровли. М 1:75	
16	Внутренний вид		51	Изображение крыши (Перспектива)	
17	Внутренний вид		52	Изображение сруба 1 (Перспектива)	
18	Внутренний вид		53	Изображение сруба 2 (Перспектива)	
19	Внутренний вид		54	Изображение сруба 3 (Перспектива)	
20	Внутренний вид		55	Изображение сруба 4 (Перспектива)	
21	Внутренний вид		56	Развертки стен по оси А	
22	Внутренний вид		57	Развертки стен по оси Б	
23	Внутренний вид		58	Развертки стен по оси В	
24	Внутренний вид		59	Развертки стен по оси Г	
25	Фасад в осях 1-4. М 1:50		60	Развертки стен по оси 1	
26	Фасад в осях А-Г. М 1:50		61	Развертки стен по оси 2	
27	Фасад в осях 4-1. М 1:50		62	Развертки стен по оси 3	
28	Фасад в осях Г-А. М 1:50		63	Развертки стен по оси 4	
29	Свайно-ростверковый фундамент. М 1:50				
30	Узлы устройства свайно-ростверкового фундамента				
31	Узел устройства УШП. М 1:10				
32	Узел устройства ленточного фундамента с обратной засыпкой. М 1:10				
33	План 1-го этажа пустой. М 1:60				
34	План 2-го этажа пустой. М 1:60				
35	Маркировочный план 1-го этажа. М 1:60				

						12 - 2019 - АС			
						Шифр объекта			
Изм.	Колуч.	Лист	№Док.	Подп.	Дата				
						Двухэтажный деревянный дом пл. 160 кв.м.	Стадия	Лист	Листов
ГАП							АС	2	
						Ведомость чертежей основного комплекта АС			
Проектир.									
Н.контроль									

Изображение дома 1 (перспектива)




СОГЛАСОВАНО			
Инв. N подл.	Подпись и дата	Взамен инв. N	

Изм.	Колуч	Лист	№Док.	Подп.	Дата

Изображение дома 1 (перспектива)

Лист
3

Изображение дома 2 (перспектива)

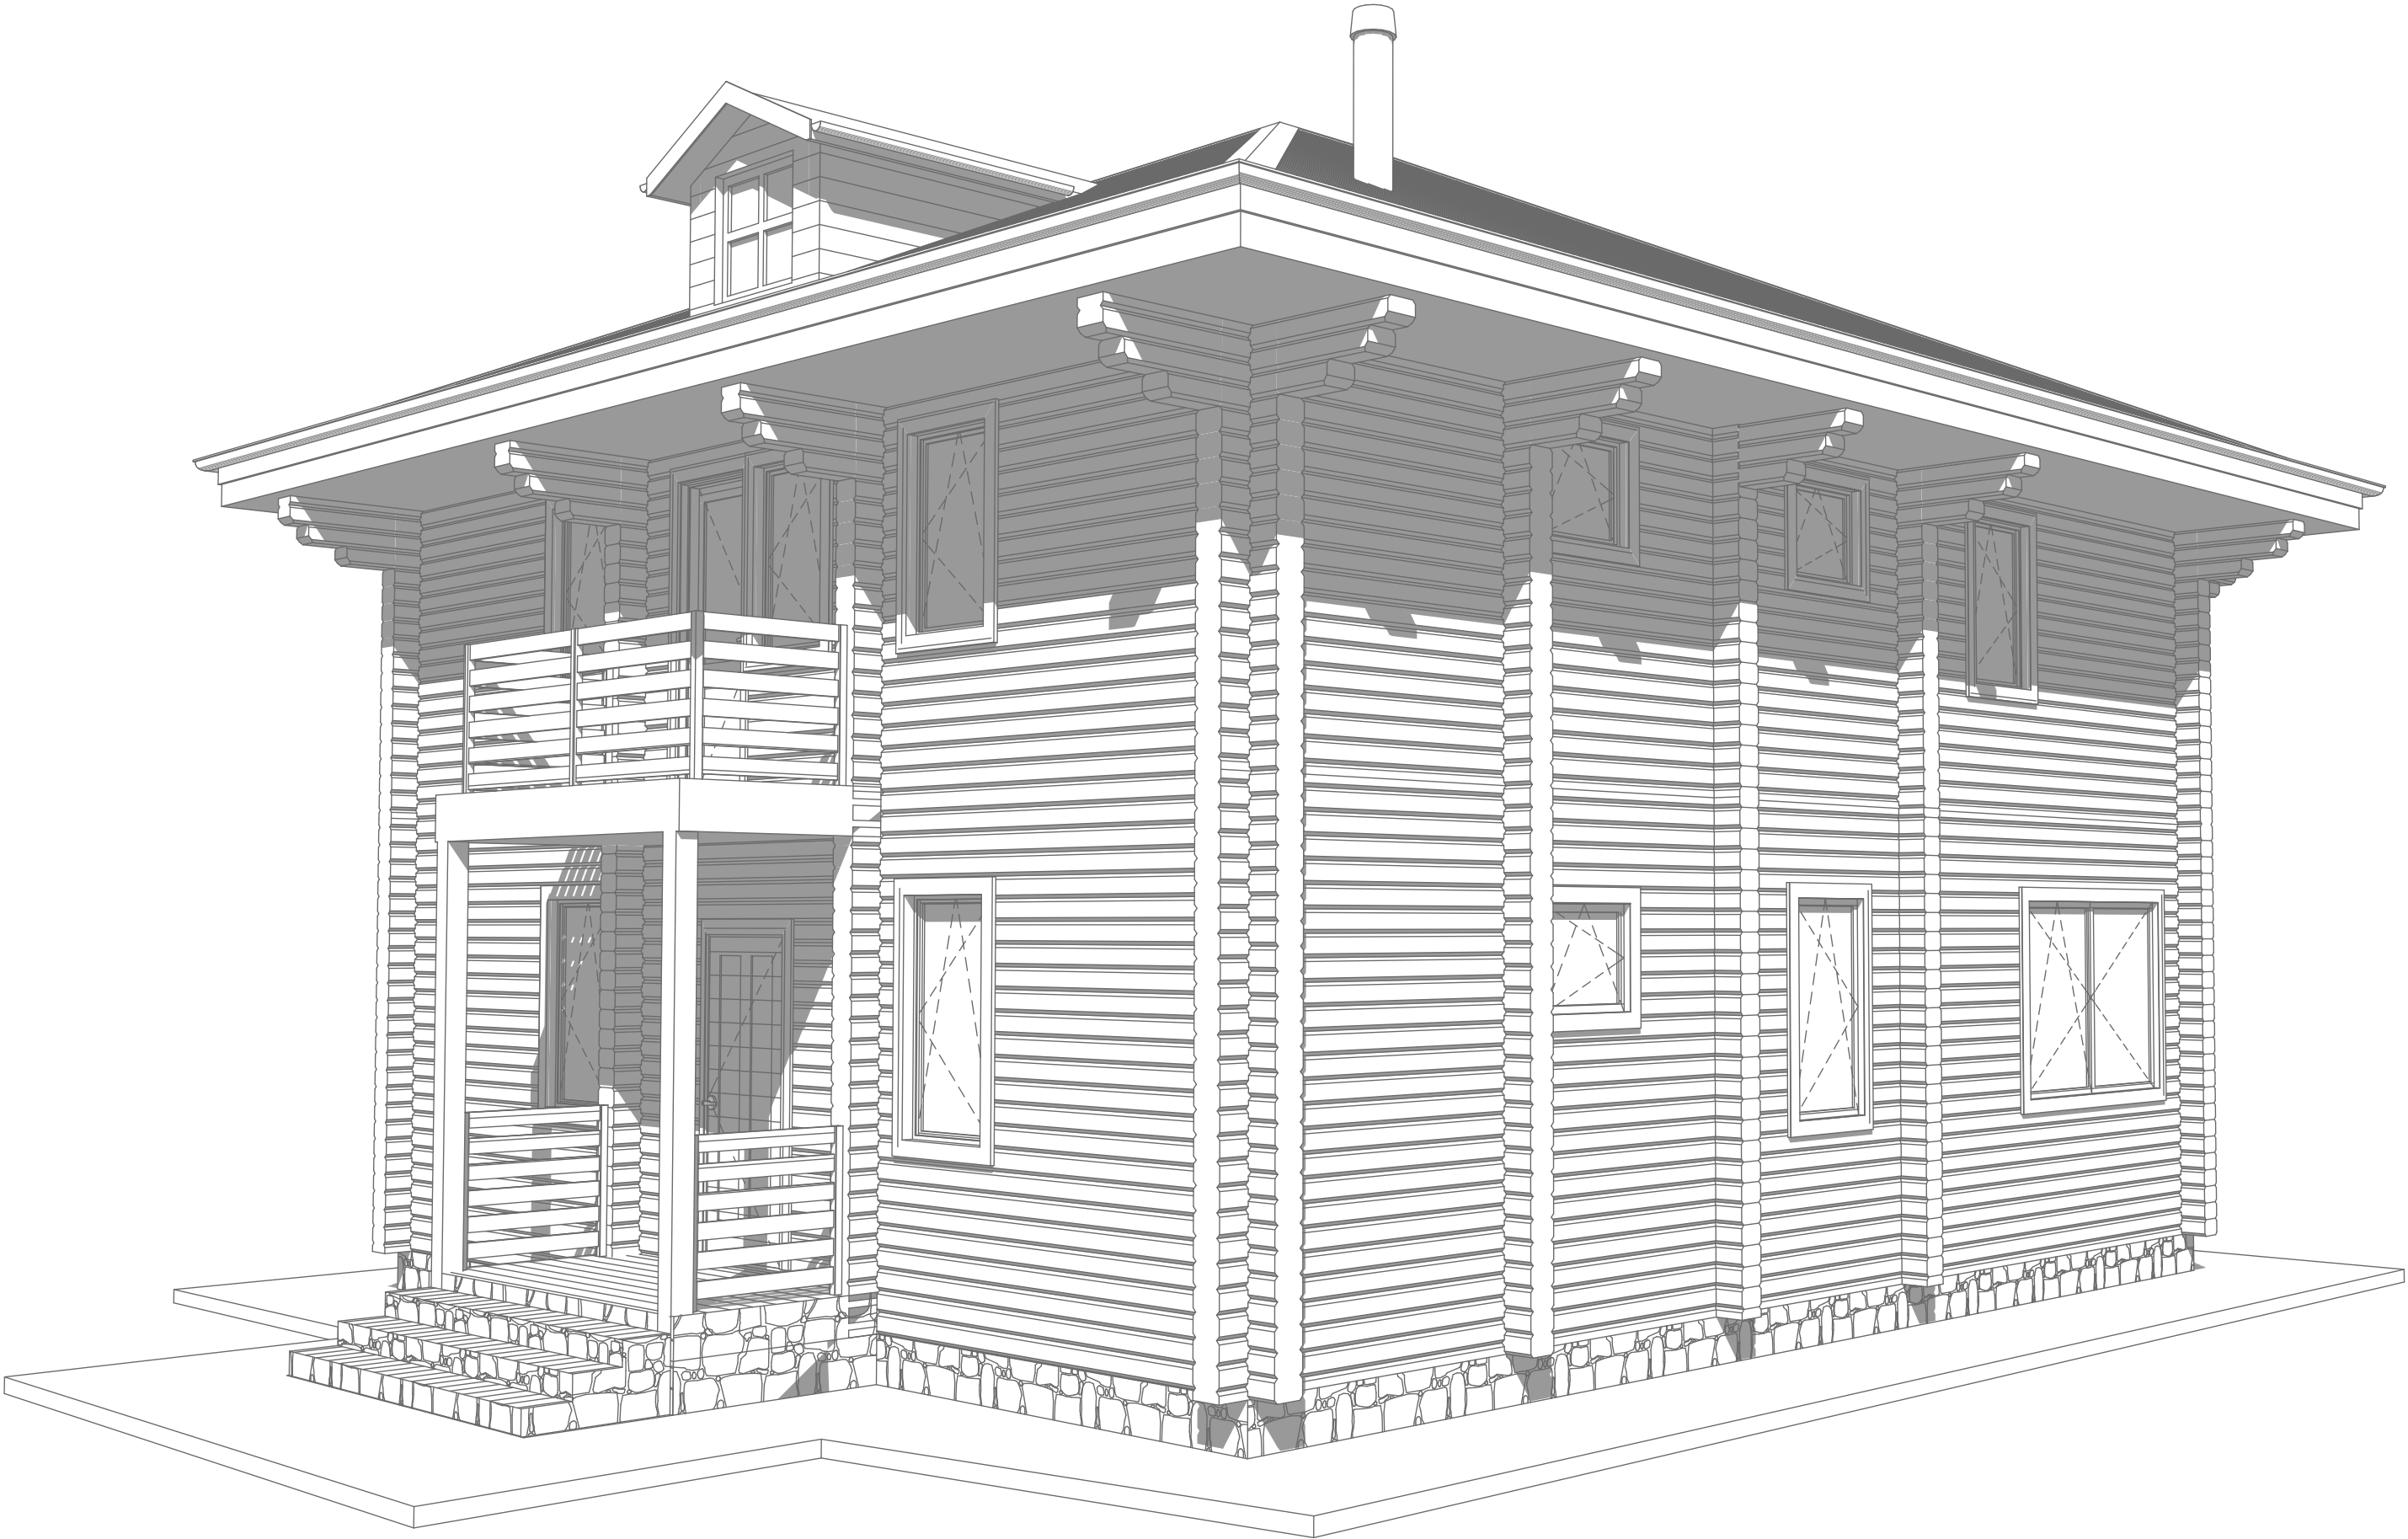

СОГЛАСОВАНО			
Инв. N подл.	Подпись и дата	Взамен инв. N	

Изм.	Колуч	Лист	№Док.	Подп.	Дата

Изображение дома 2 (перспектива)

Изображение дома 3 (перспектива)



СОГЛАСОВАНО			
Инв. N подл.	Подпись и дата		Взамен инв. N

Изм.	Колуч.	Лист	№Док.	Подп.	Дата	Изображение дома 3 (перспектива)	Лист
							5

Изображение дома 4 (перспектива)



СОГЛАСОВАНО			
Инв. N подл.	Подпись и дата	Взамен инв. N	

Изм.	Колуч.	Лист	№Док.	Подп.	Дата	Изображение дома 4 (перспектива)	Лист
							6

Фасад дома в осях 1-4 (перспектива)



СОГЛАСОВАНО			
Инв. N подл.	Подпись и дата	Взамен инв. N	

Изм.	Колуч.	Лист	№Док.	Подп.	Дата	Фасад дома в осях 1-4 (перспектива)	Лист
							7

Фасад дома в осях Г-А (перспектива)



СОГЛАСОВАНО			Взамен инв. N	
			Подпись и дата	
			Инв. N подл.	

Изм.	Колуч	Лист	№Док.	Подп.	Дата

Фасад дома в осях Г-А (перспектива) .

Лист
8

Фасад дома в осях 4-1 (перспектива)



СОГЛАСОВАНО			
Инв. N подл.	Подпись и дата		Взамен инв. N

Изм.	Колуч.	Лист	№Док.	Подп.	Дата	Фасад дома в осях 4-1 (перспектива)	Лист
							9

Фасад дома в осях А-Г (перспектива)



СОГЛАСОВАНО			
Инв. N подл.	Подпись и дата	Взамен инв. N	

Изм.	Колуч	Лист	№Док.	Подп.	Дата

Фасад дома в осях А-Г (перспектива) .

Лист
10

Внутренний вид



СОГЛАСОВАНО			
Инв. N подл.	Подпись и дата	Взамен инв. N	

Изм.	Колуч	Лист	№Док.	Подп.	Дата

Внутренний вид

Внутренний вид




СОГЛАСОВАНО			
Инв. N подл.	Подпись и дата	Взамен инв. N	

Изм.	Колуч	Лист	№Док.	Подп.	Дата

Внутренний вид

Внутренний вид

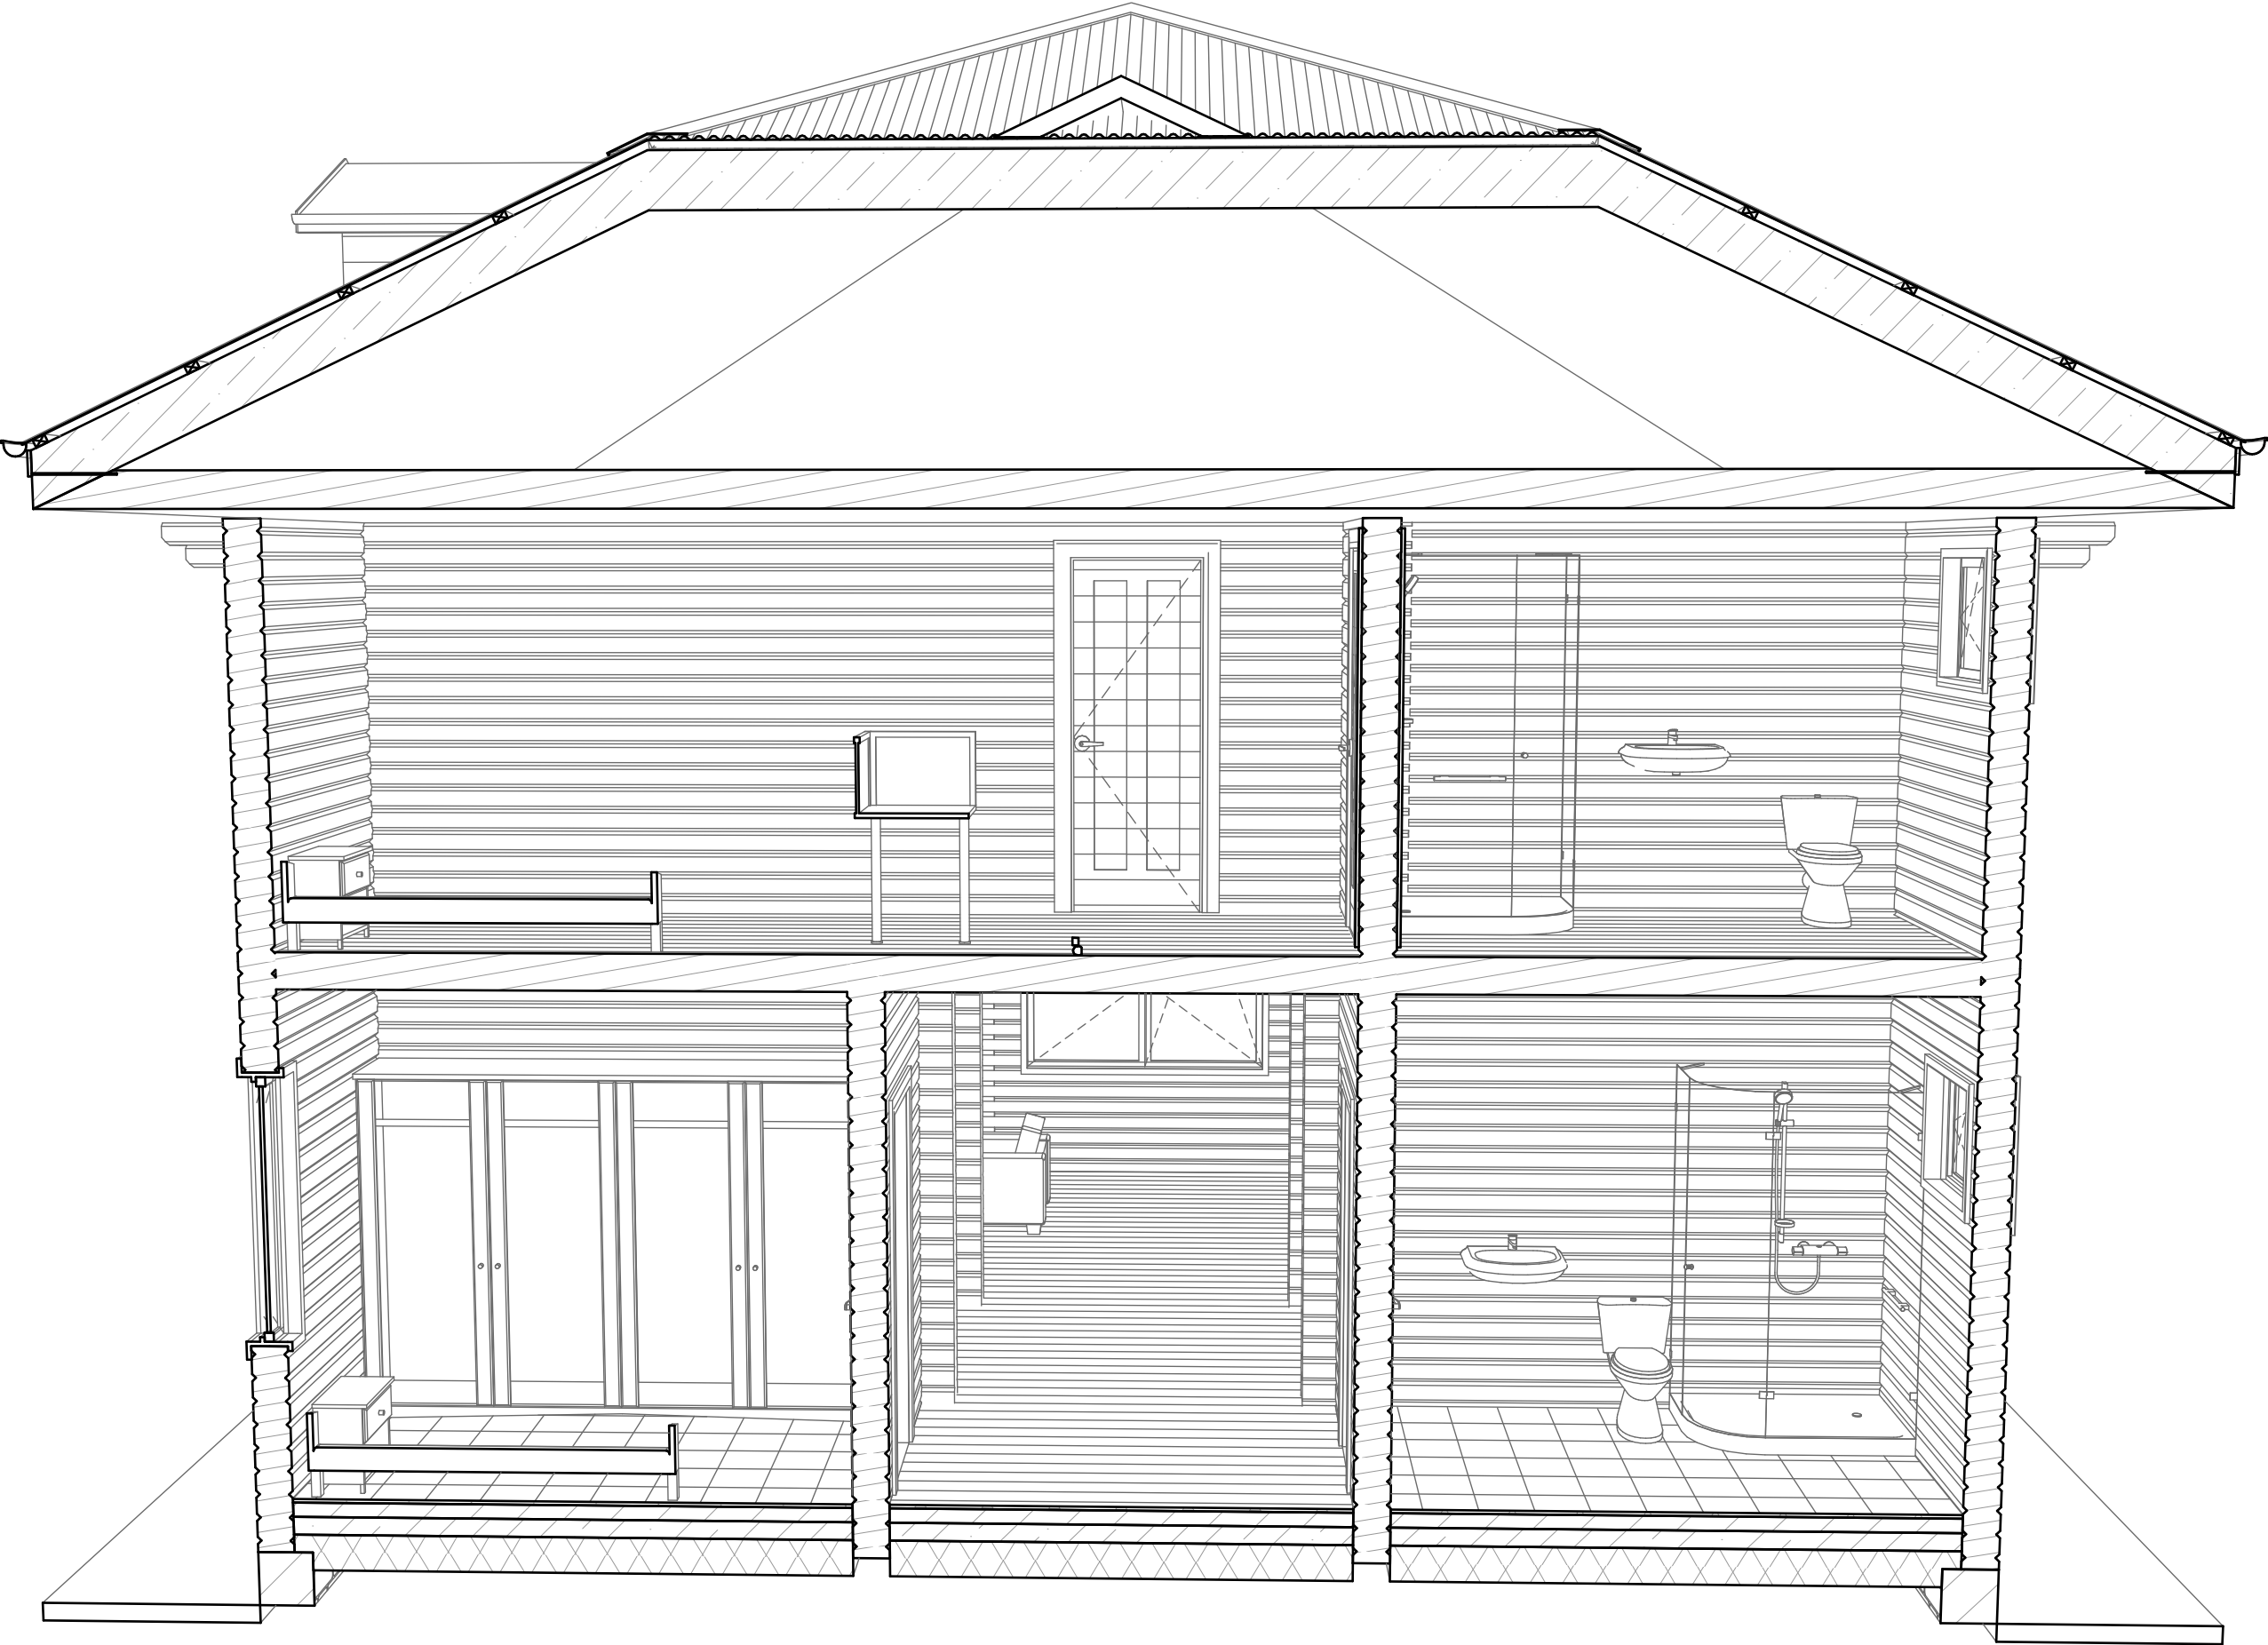

СОГЛАСОВАНО			
Инв. N подл.	Подпись и дата	Взамен инв. N	

Изм.	Колуч.	Лист	№Док.	Подп.	Дата

Внутренний вид

Внутренний вид



СОГЛАСОВАНО					
Инв. N подл.	Подпись и дата	Взамен инв. N			

Изм.	Колуч.	Лист	№Док.	Подп.	Дата

Внутренний вид

Внутренний вид



СОГЛАСОВАНО			
Инв. N подл.	Подпись и дата	Взамен инв. N	

Изм.	Колуч.	Лист	№Док.	Подп.	Дата

Внутренний вид

Внутренний вид



СОГЛАСОВАНО			

Взамен инв. N

Подпись и дата

Инв. N подл.

Изм.	Колуч.	Лист	№Док.	Подп.	Дата

Внутренний вид

Лист
16


Внутренний вид



СОГЛАСОВАНО			
Инв. N подл.	Подпись и дата	Взамен инв. N	

Изм.	Колуч	Лист	№Док.	Подп.	Дата

Внутренний вид

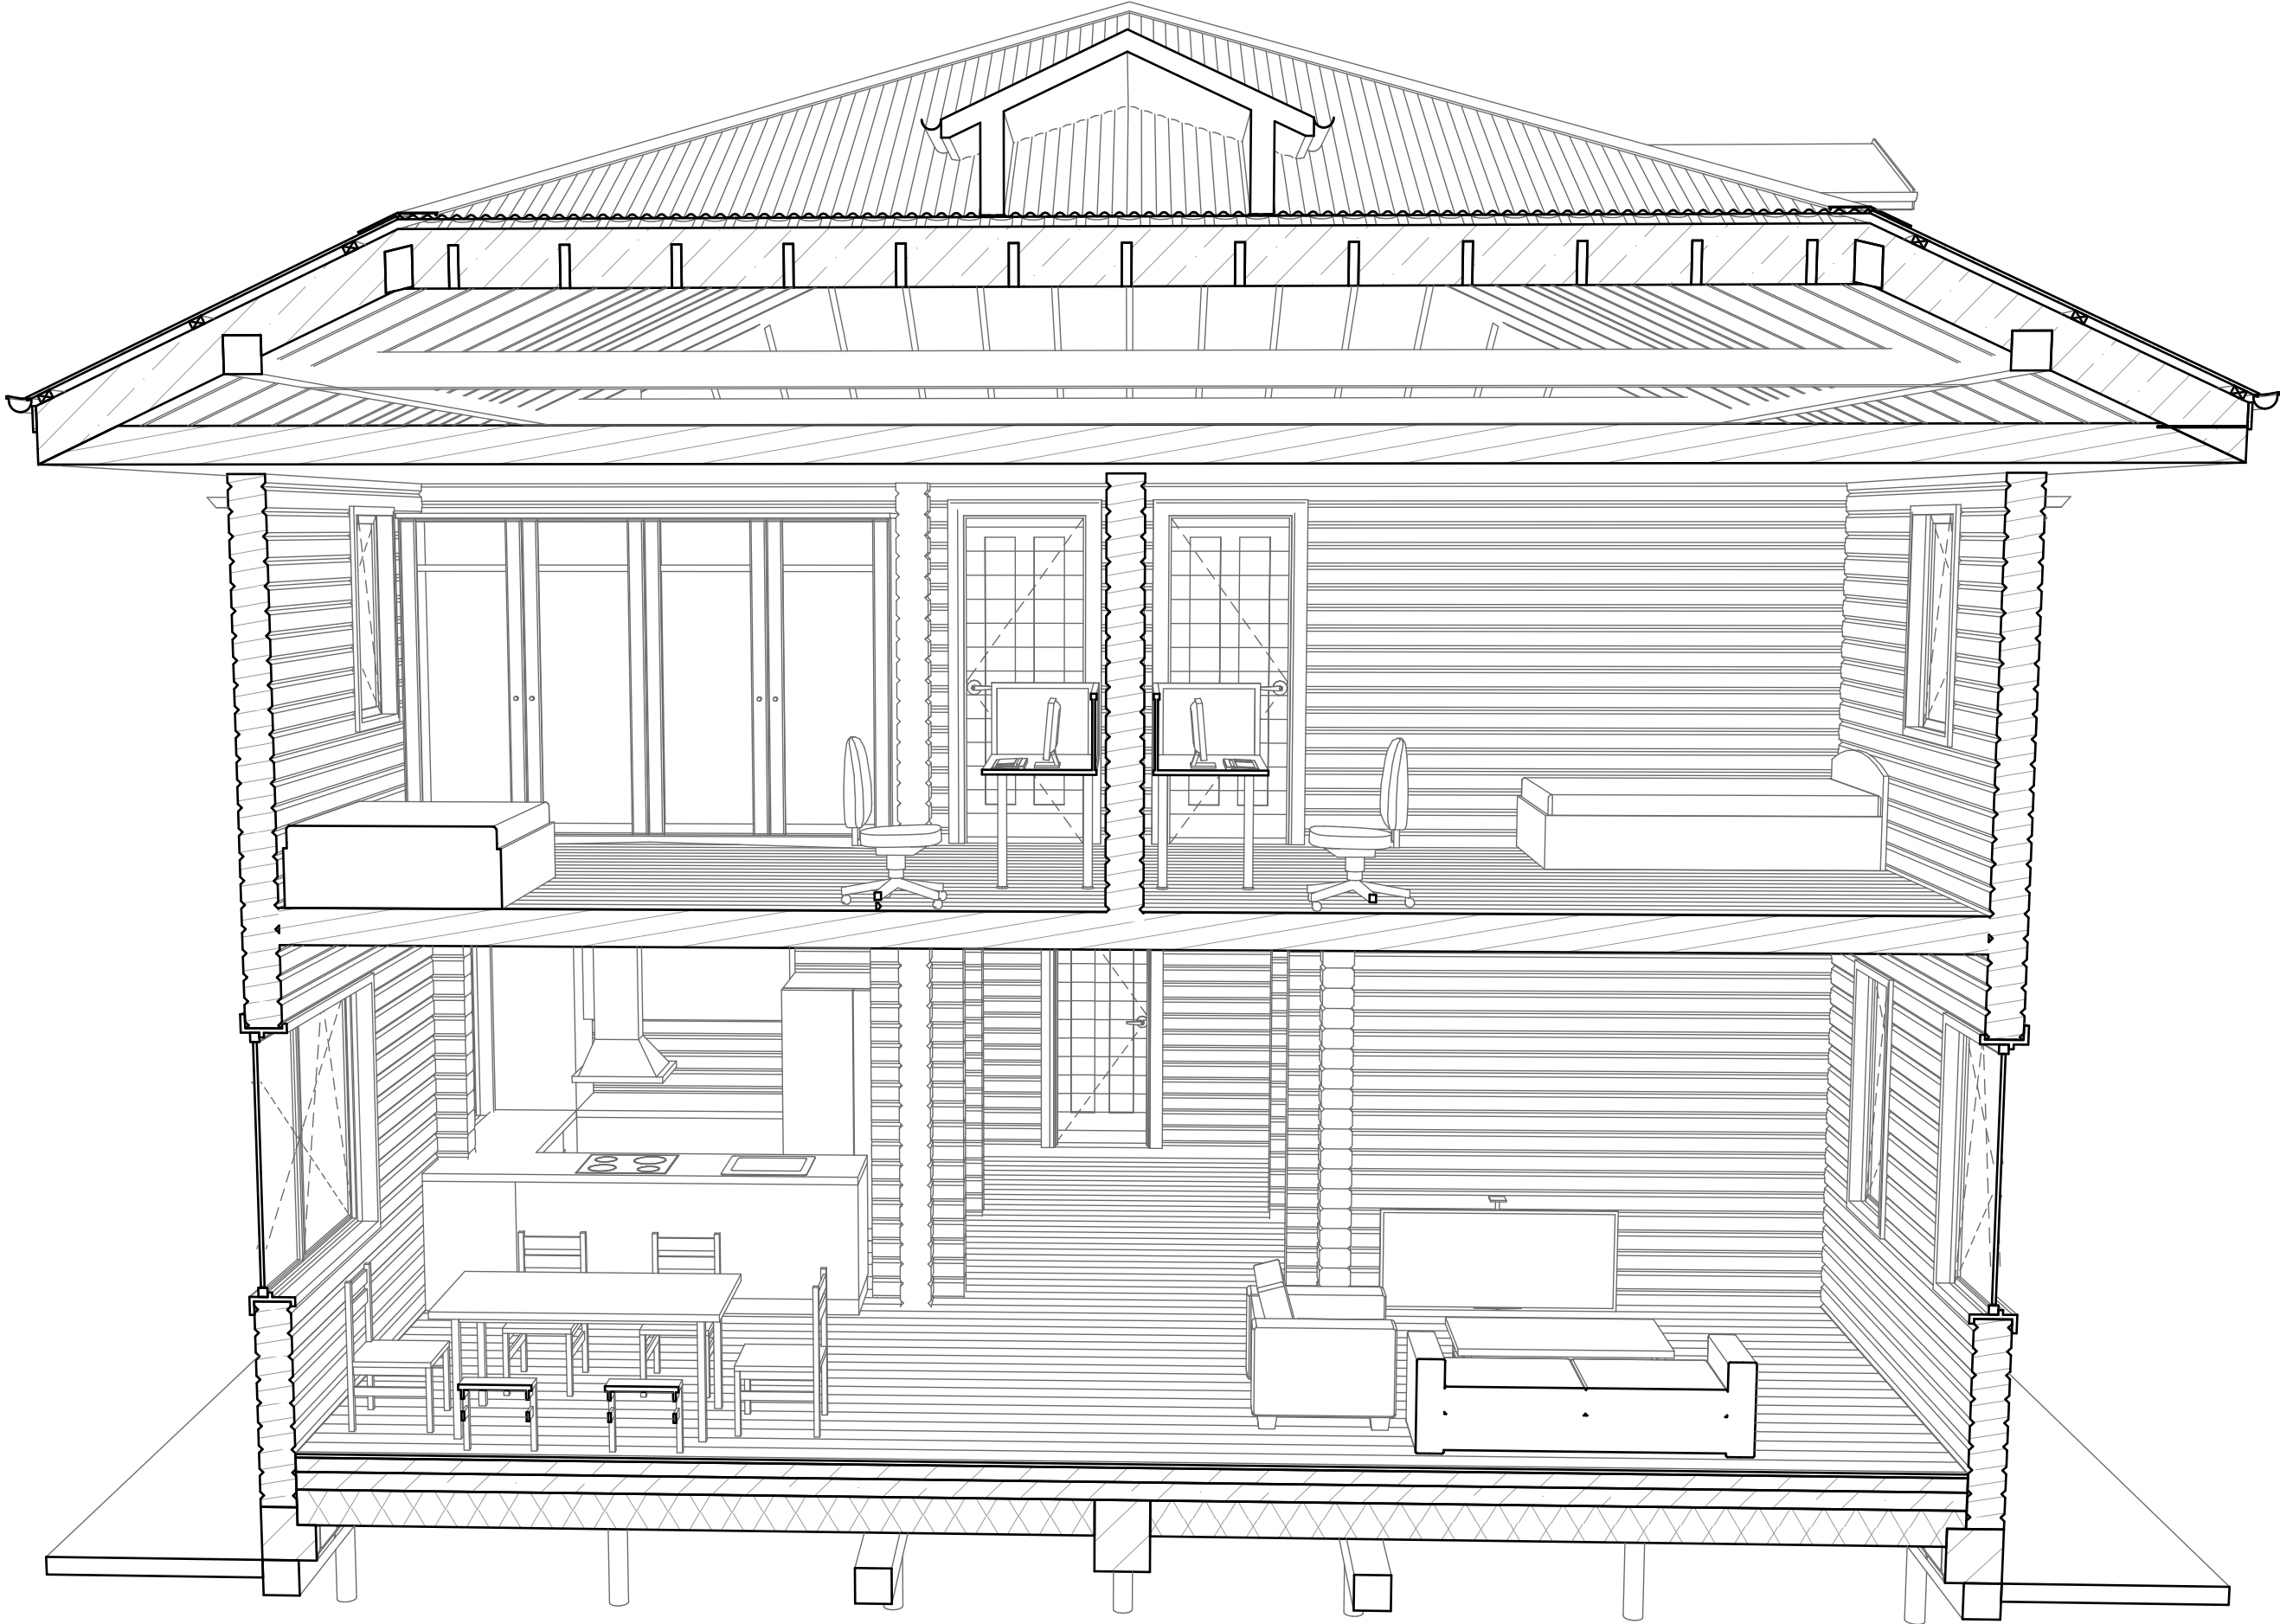


СОГЛАСОВАНО					
Инв. N подл.	Подпись и дата	Взамен инв. N			

Изм.	Колуч.	Лист	№Док.	Подп.	Дата

Внутренний вид

Внутренний вид

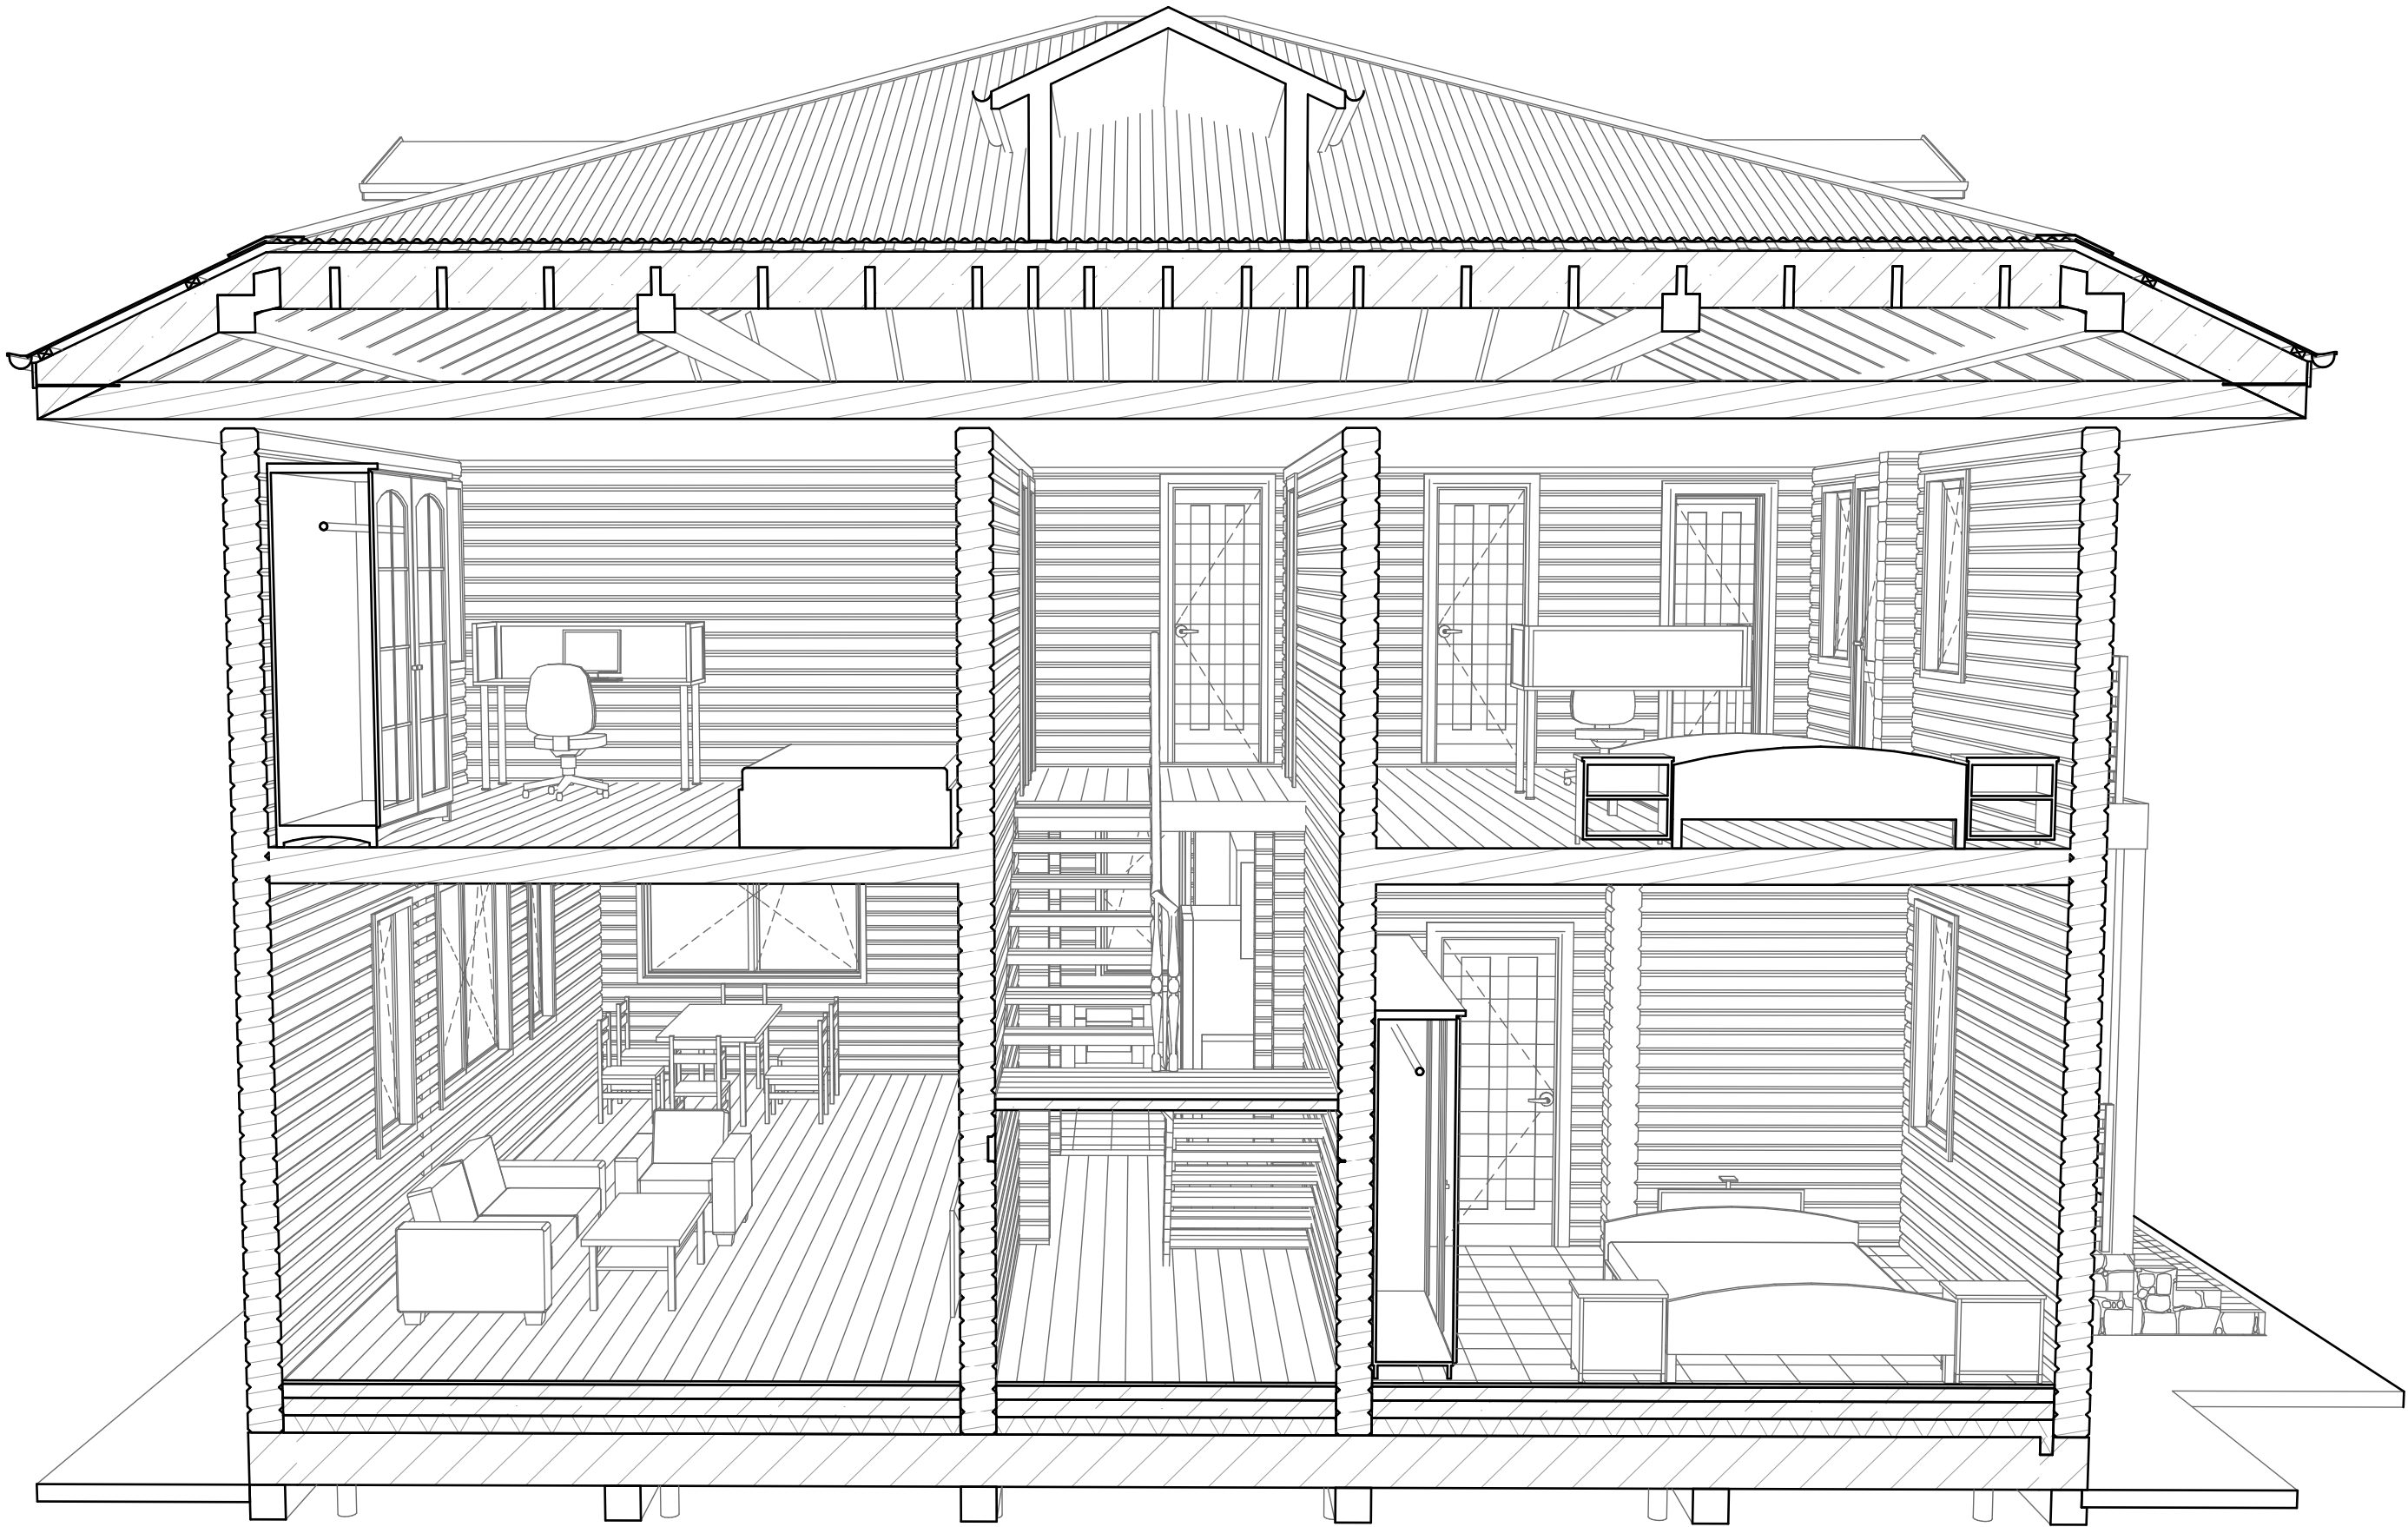

СОГЛАСОВАНО				
Инв. N подл.				
Подпись и дата				
Взамен инв. N				

Изм.	Колуч.	Лист	№Док.	Подп.	Дата

Внутренний вид

Внутренний вид



СОГЛАСОВАНО					
Инв. N подл.	Подпись и дата	Взам. инв. N			

Изм.	Колуч.	Лист	№Док.	Подп.	Дата

Внутренний вид

Внутренний вид



СОГЛАСОВАНО			
Инв. N подл.	Подпись и дата	Взамен инв. N	

Изм.	Колуч.	Лист	№Док.	Подп.	Дата

Внутренний вид

Лист
21


Внутренний вид



СОГЛАСОВАНО			
Инв. N подл.	Подпись и дата	Взамен инв. N	

Изм.	Колуч.	Лист	№Док.	Подп.	Дата	Внутренний вид	Лист
							22

Внутренний вид

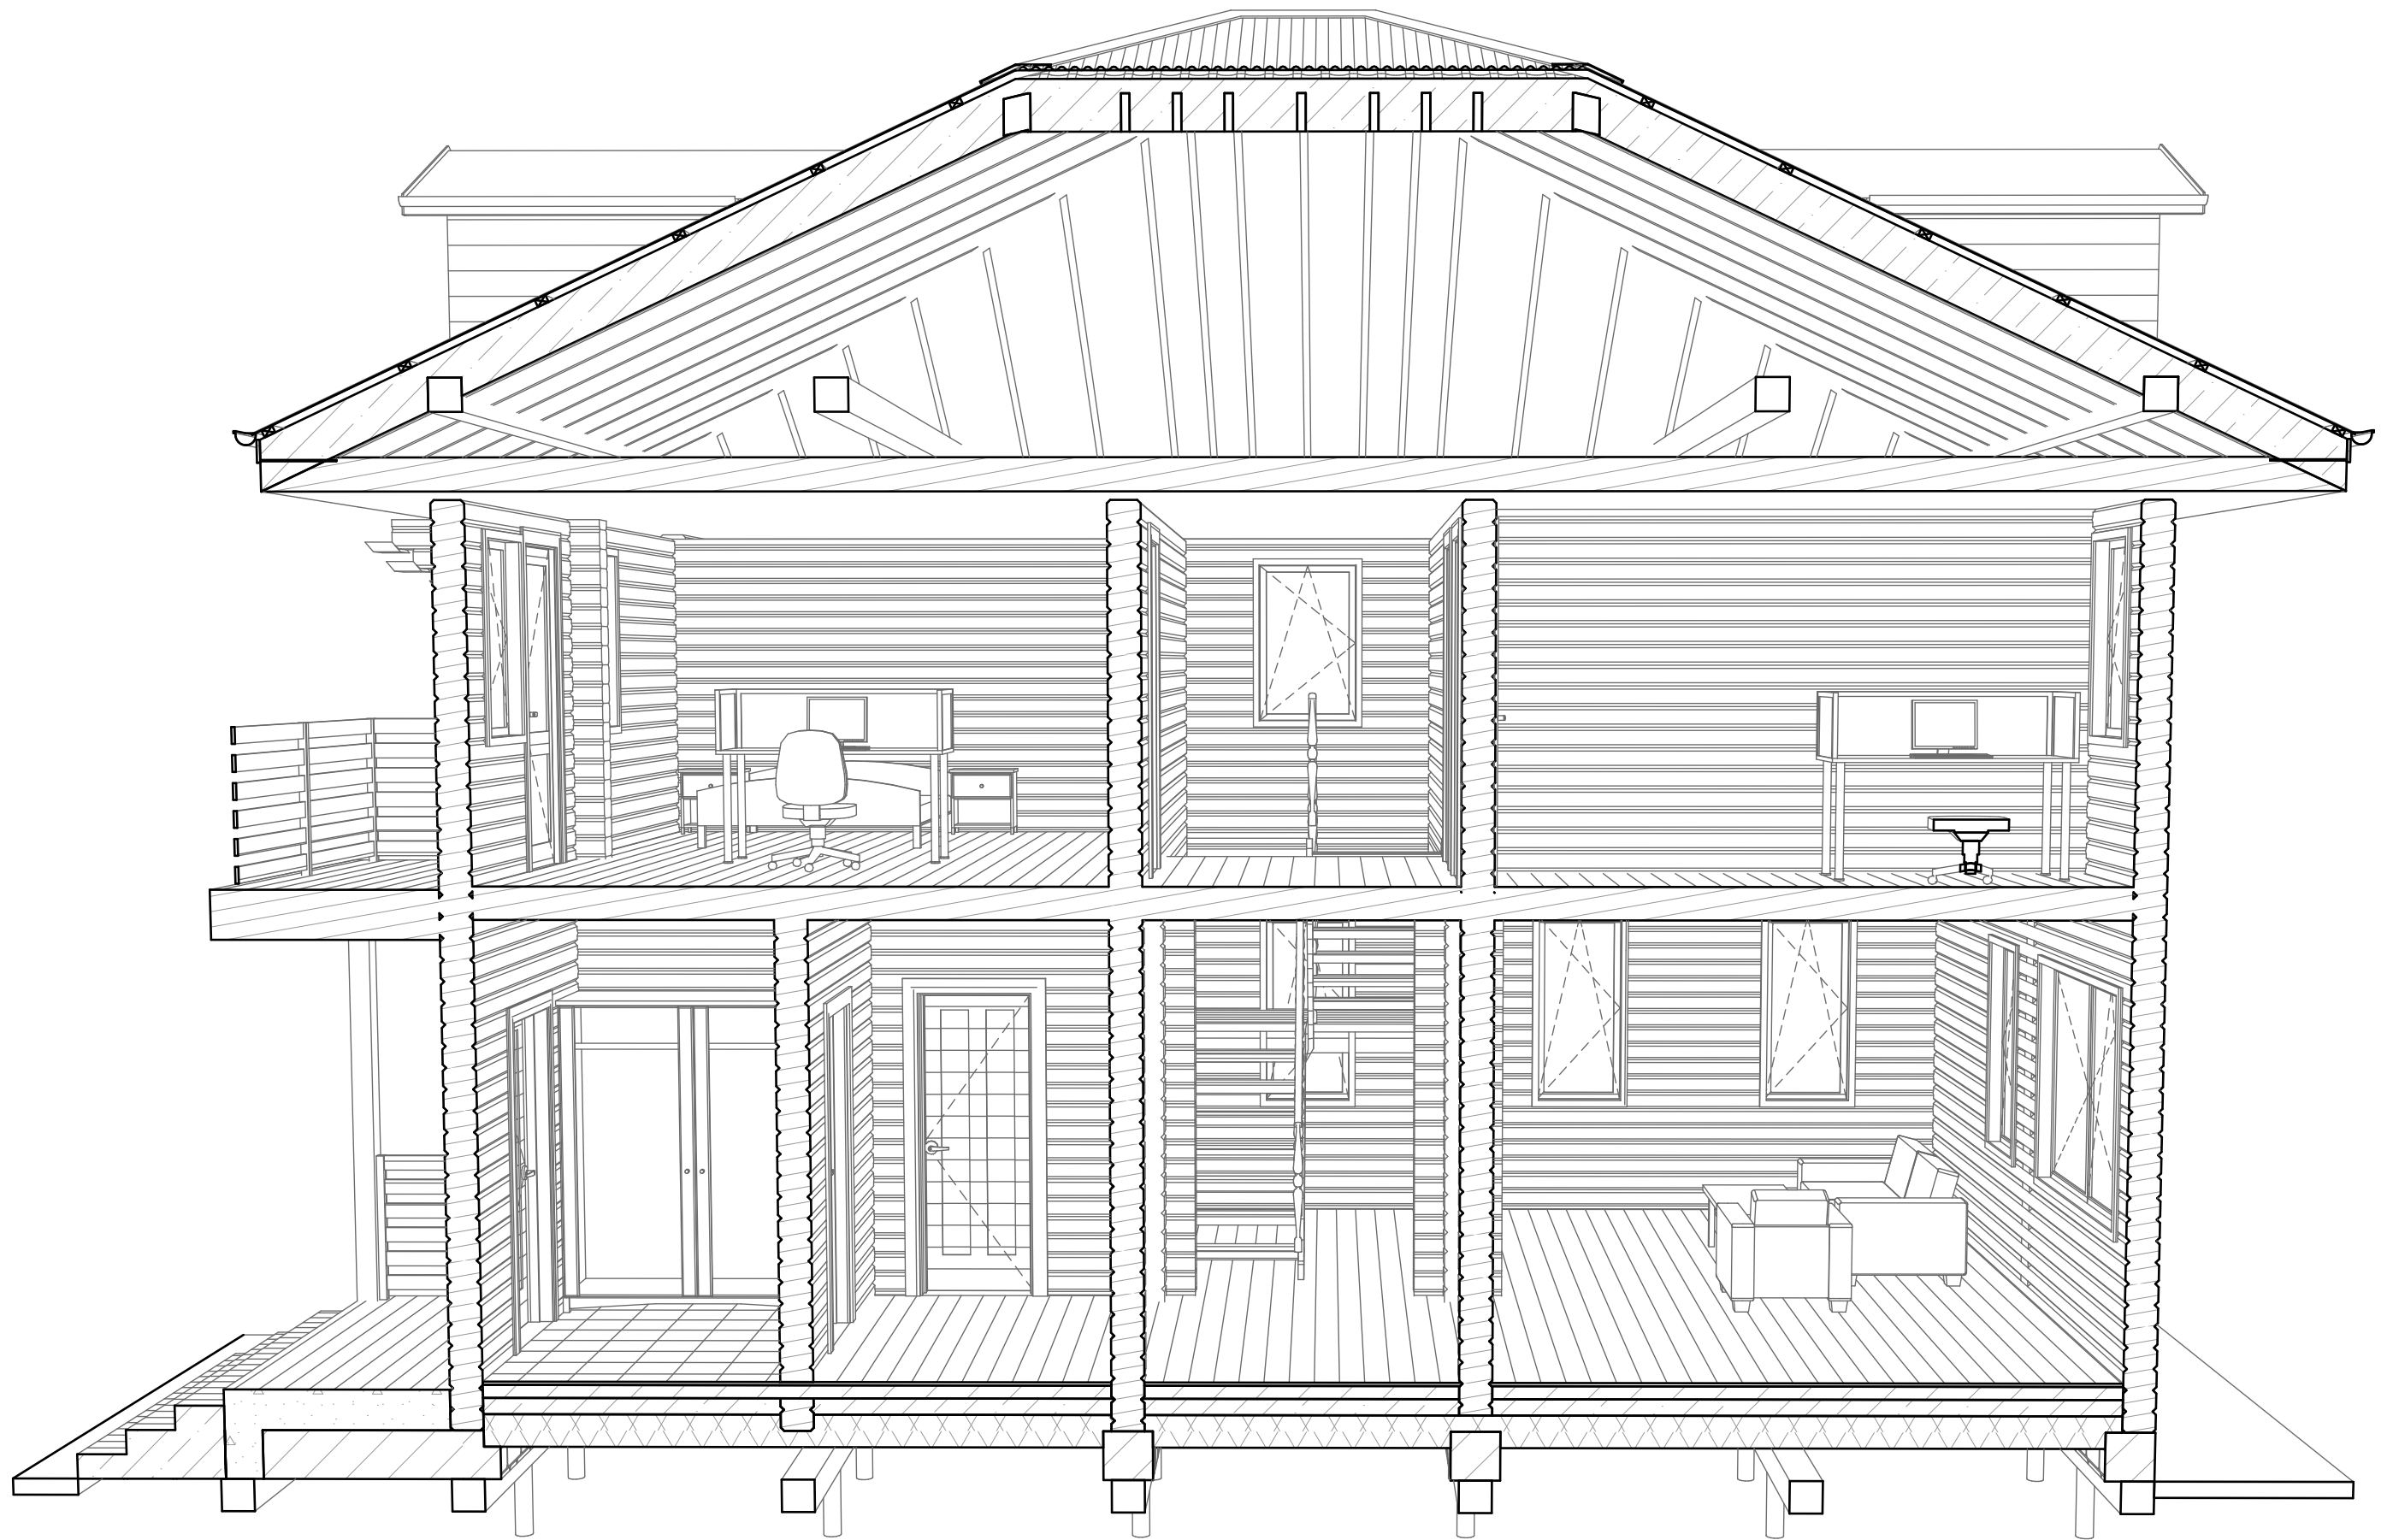

Инв. N подл.	Подпись и дата	Взамен инв. N	СОГЛАСОВАНО :		

Изм.	Колуч.	Лист	№Док.	Подп.	Дата

Внутренний вид

Внутренний вид




СОГЛАСОВАНО			
Инв. N подл.	Подпись и дата	Взамен инв. N	

Изм.	Колуч.	Лист	№Док.	Подп.	Дата

Внутренний вид

Фасад в осях 1-4. М 1:50

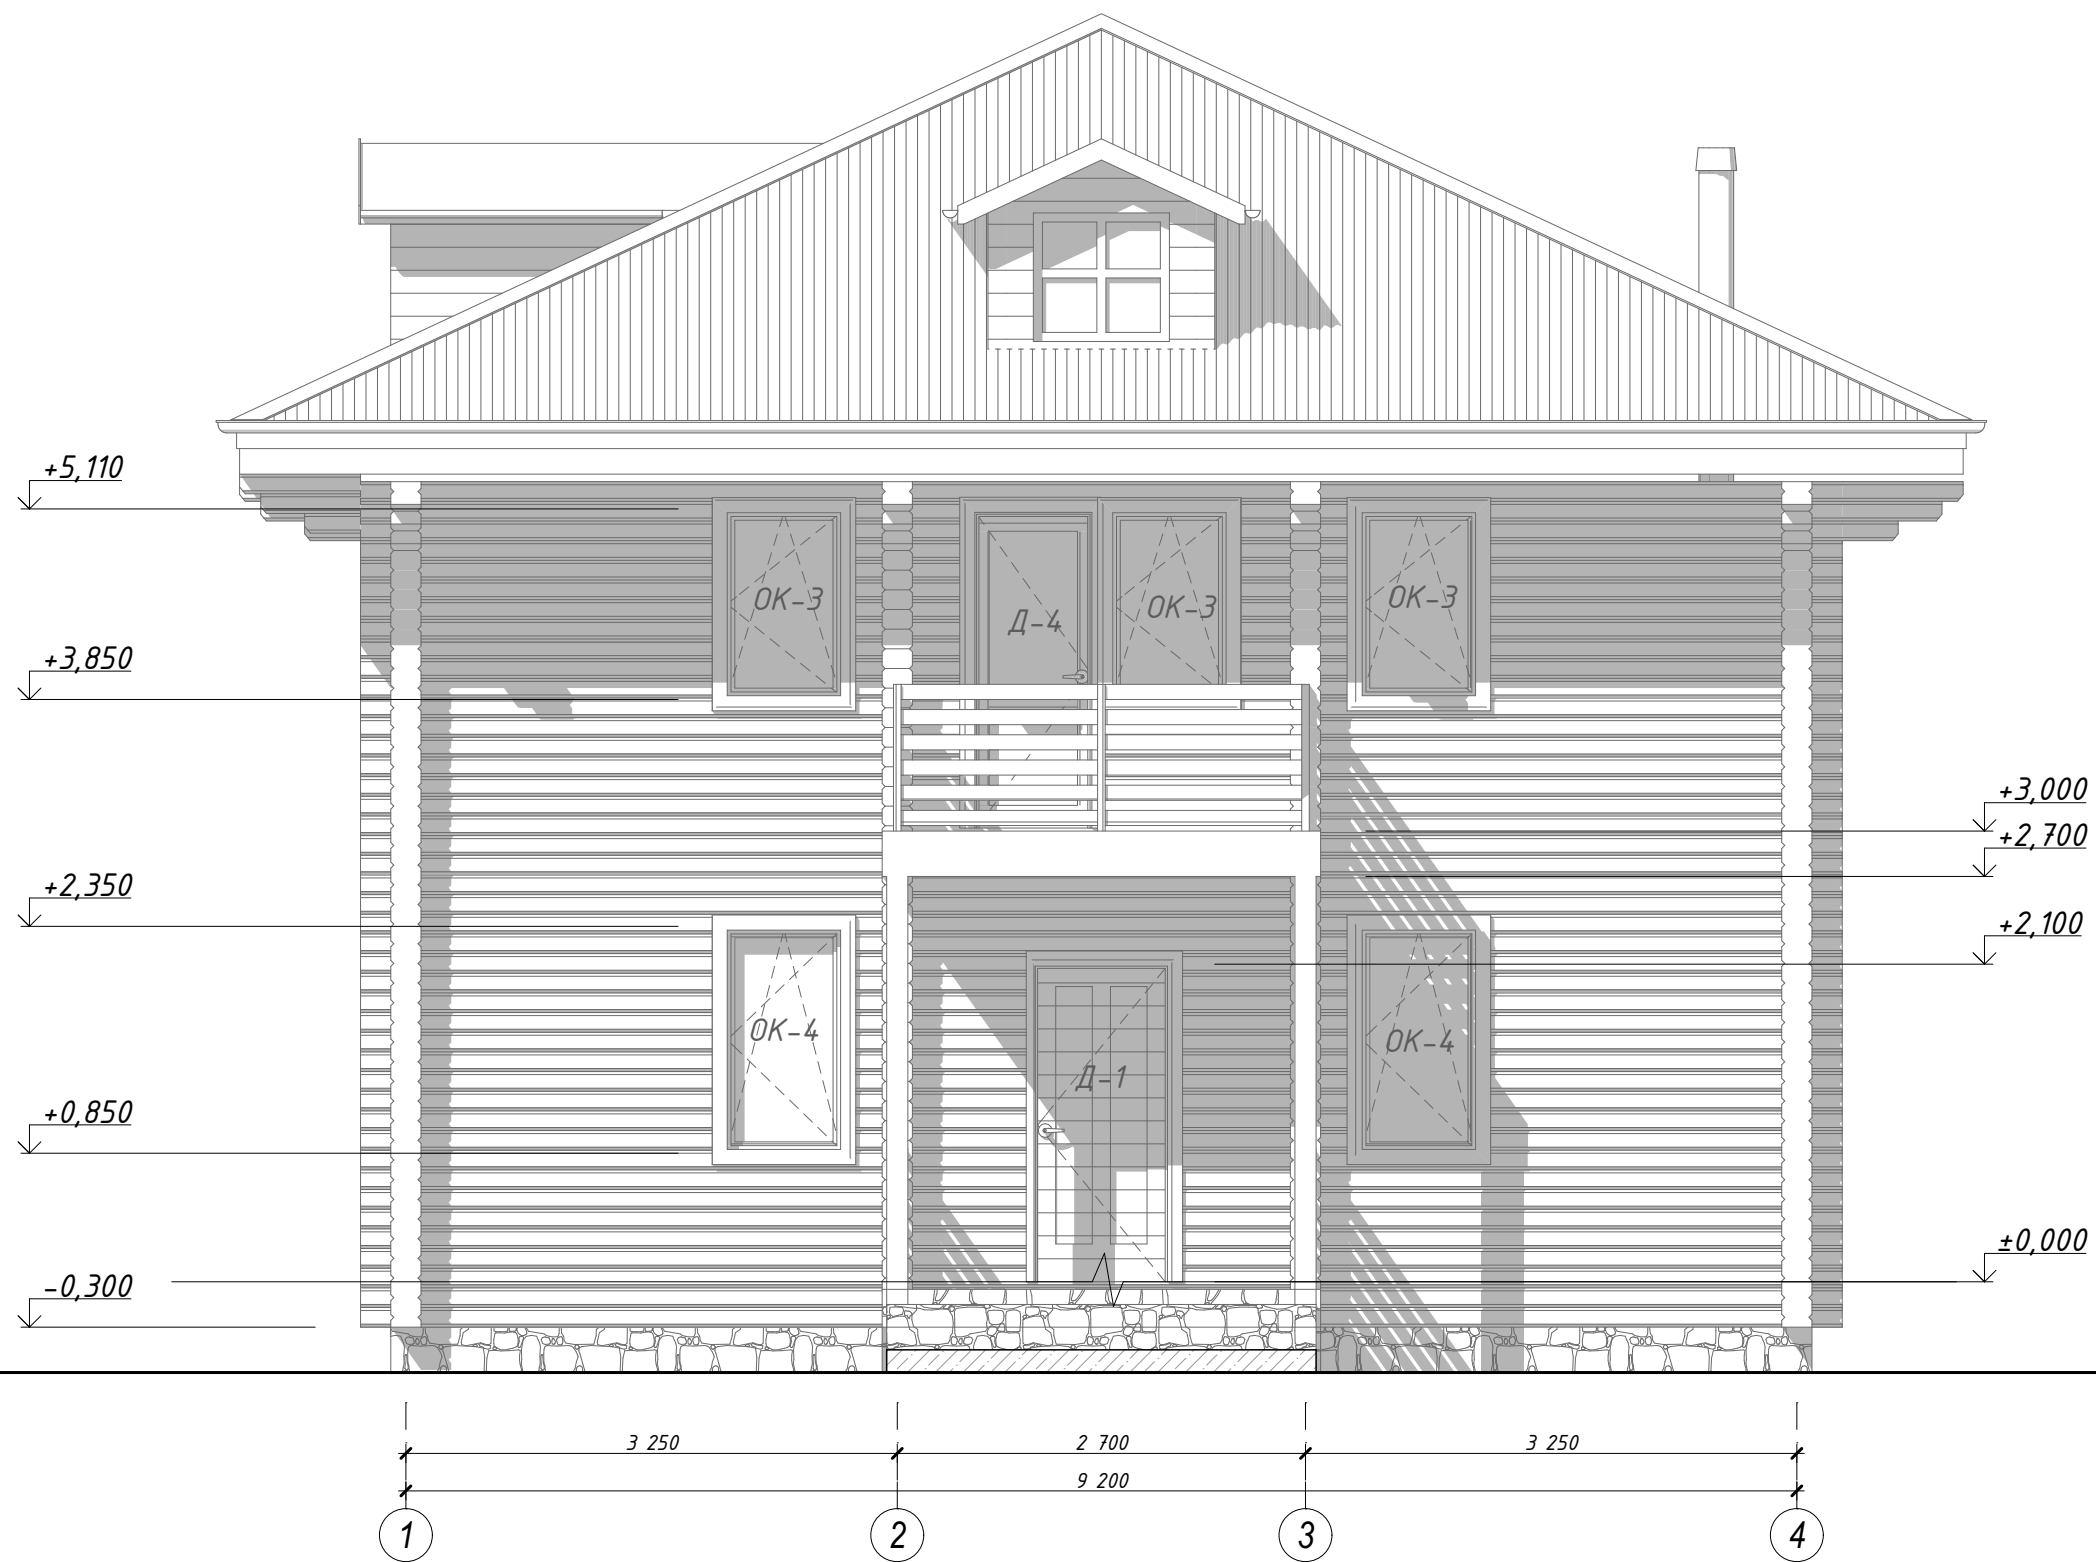


СОГЛАСОВАНО			
Инв. № подл.	Подпись и дата		Взам. инв. №

Изм.	Колуч.	Лист	№Док.	Подп.	Дата

Фасад в осях 1-4. М 1:50

Фасад в осях А-Г. М 1:50

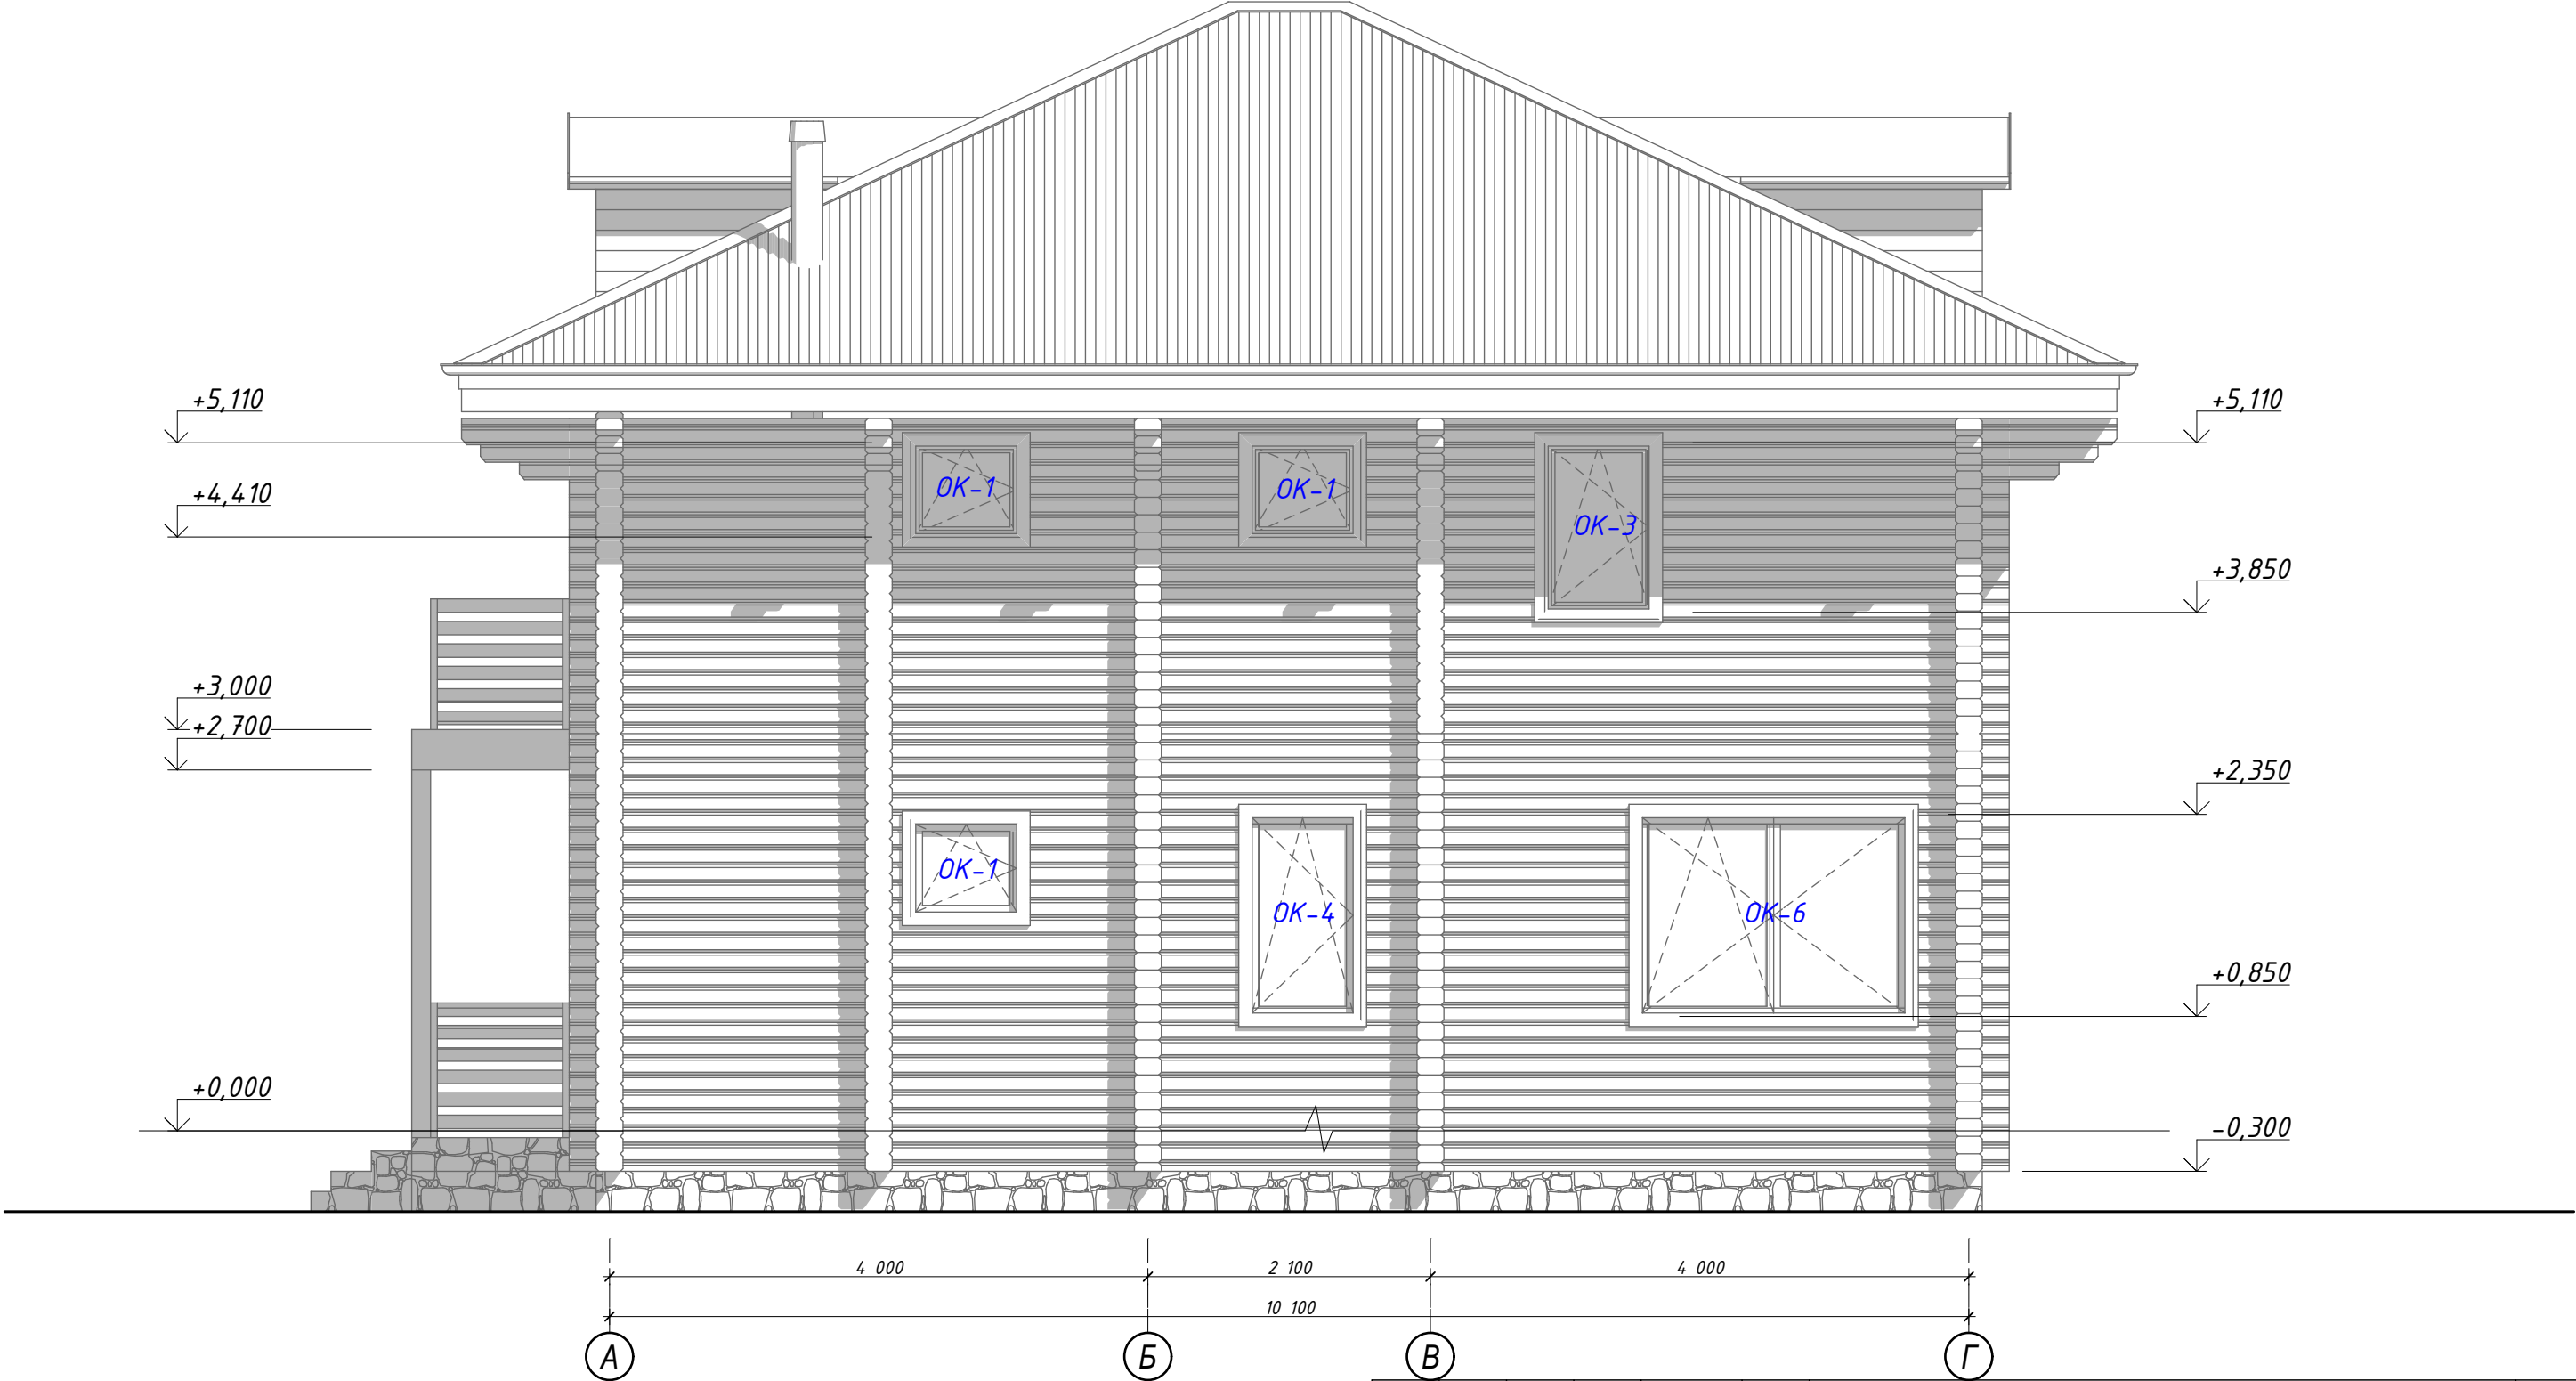


СОГЛАСОВАНО			
Инв. N подл.	Подпись и дата	Взам. инв. N	

Изм.	Колуч.	Лист	№Док.	Подп.	Дата

Фасад в осях А-Г. М 1:50

Фасад в осях 4-1. М 1:50

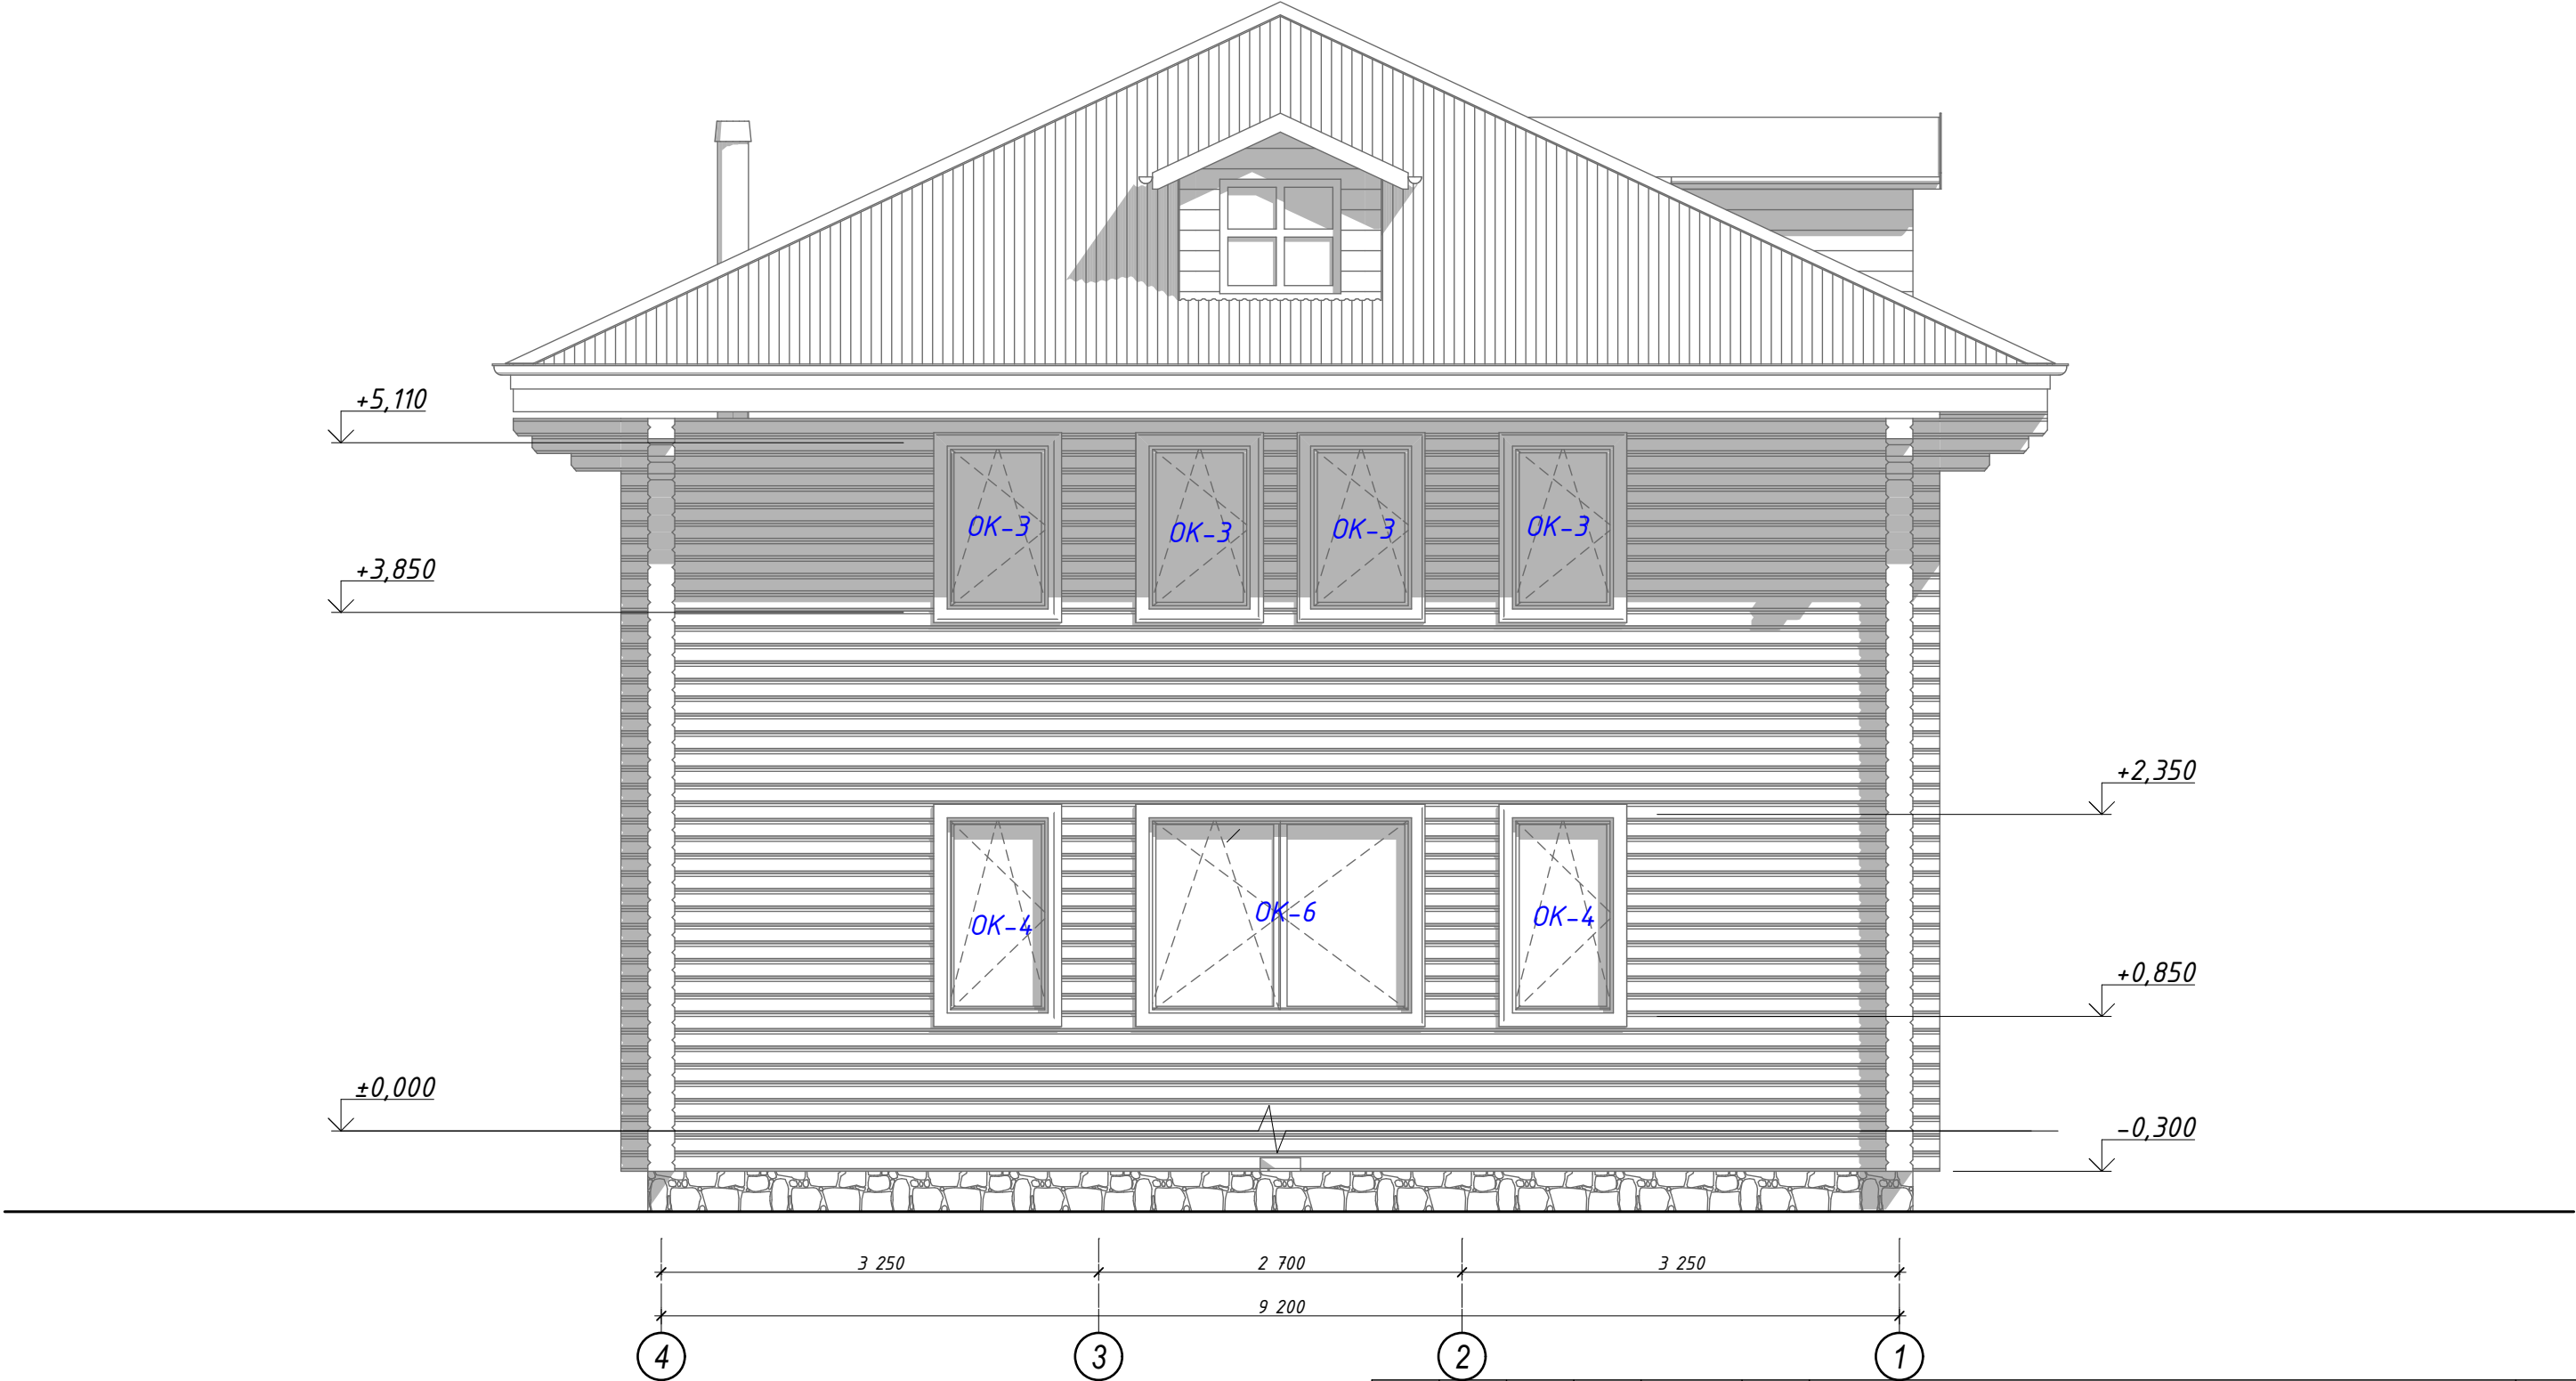

СОГЛАСОВАНО			
Инв. N подл.	Подпись и дата	Взамен инв. N	

Изм.	Колуч	Лист	№Док.	Подп.	Дата

Фасад в осях 4-1. М 1:50


Фасад в осях Г-А. М 1:50



СОГЛАСОВАНО			
Инв. N подл.	Подпись и дата	Взамен инв. N	

Изм.	Колуч	Лист	№Док.	Подп.	Дата

Фасад в осях Г-А. М 1:50

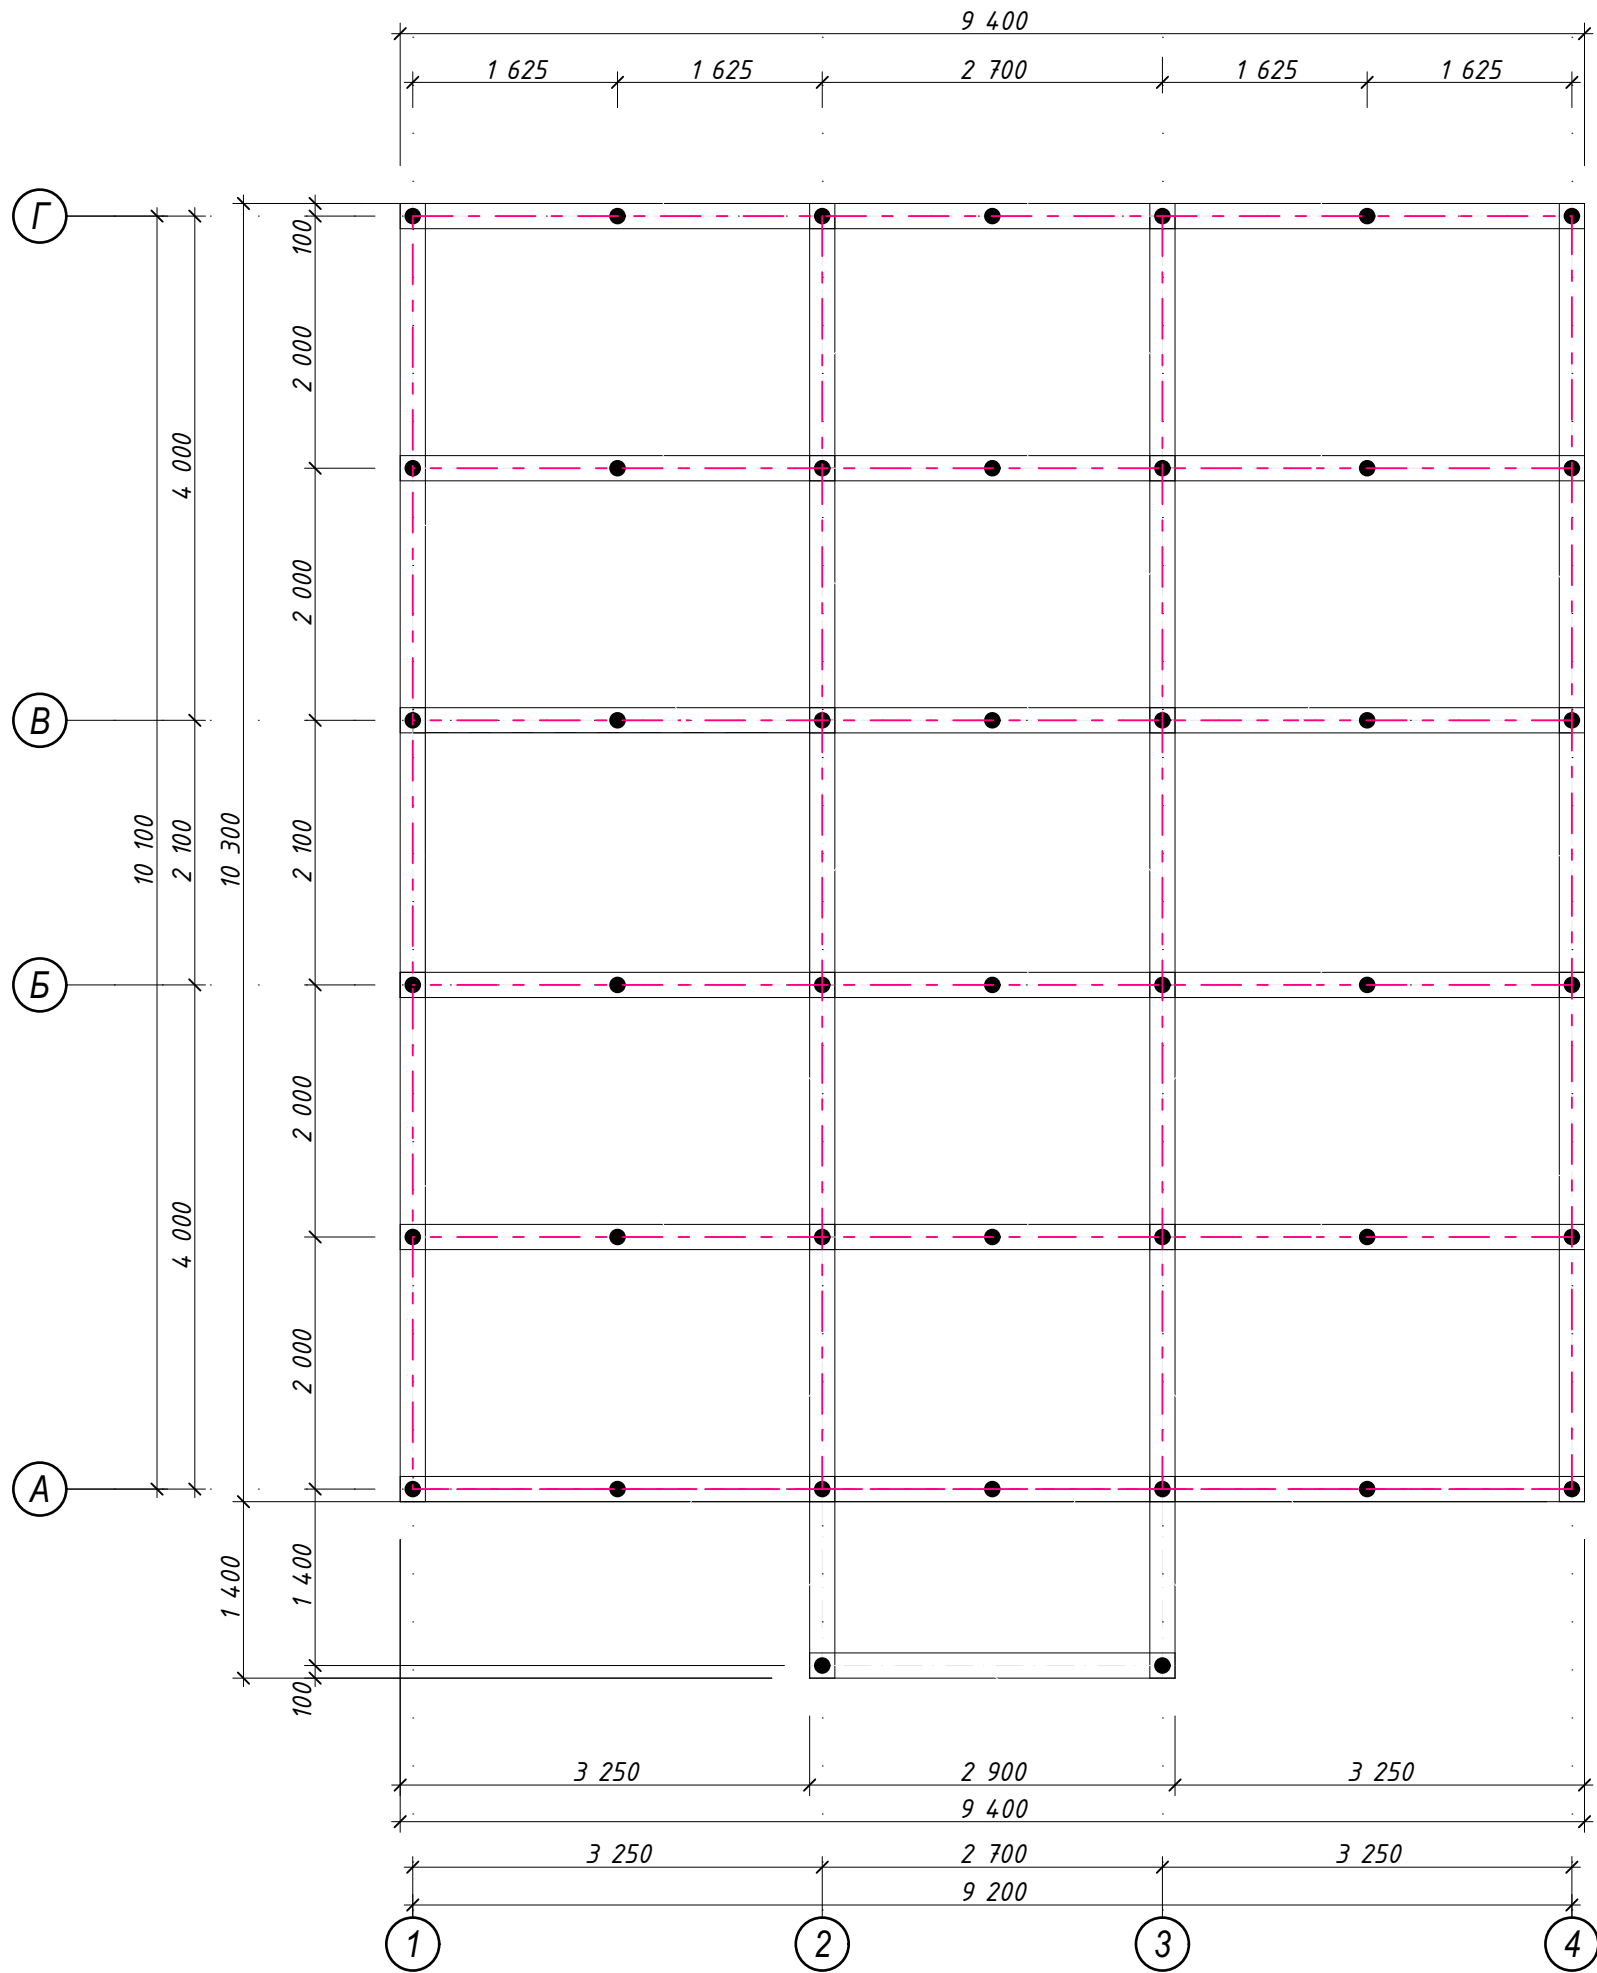





Примечания:

1. Общая длина ростверка по осям - 105 м.

Изм.	Колуч	Лист	№Док.	Подп.	Дата

Свайно-ростверковый фундамент. М 1:50

Узлы устройства свайно-ростверкового фундамента

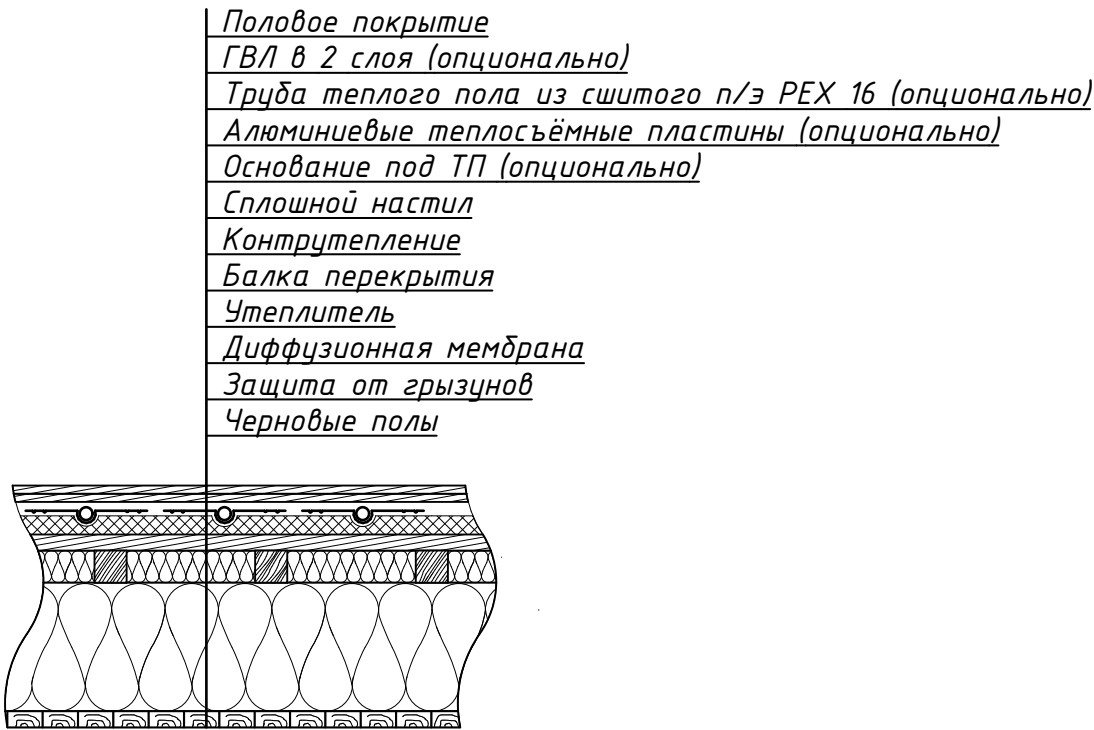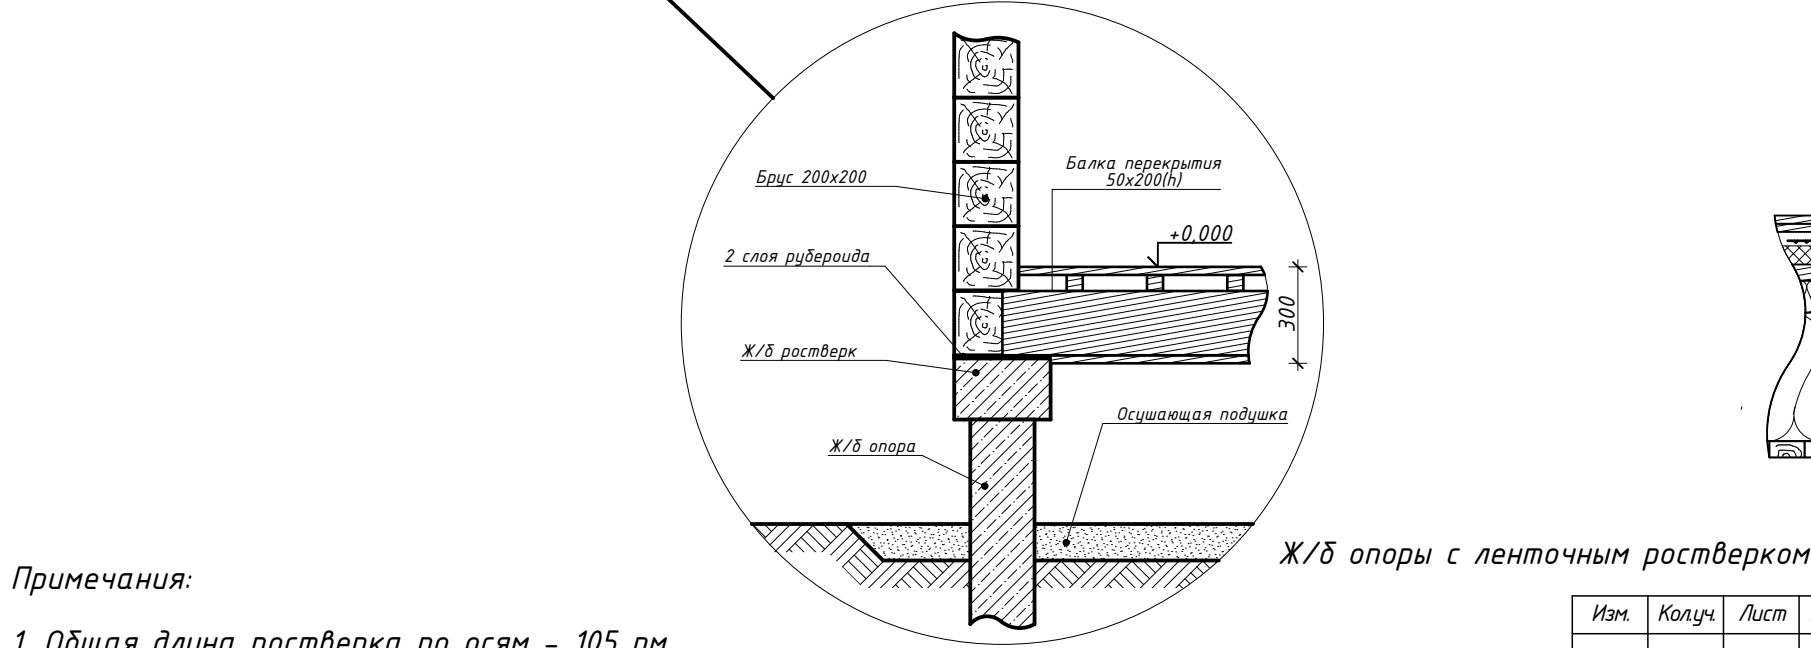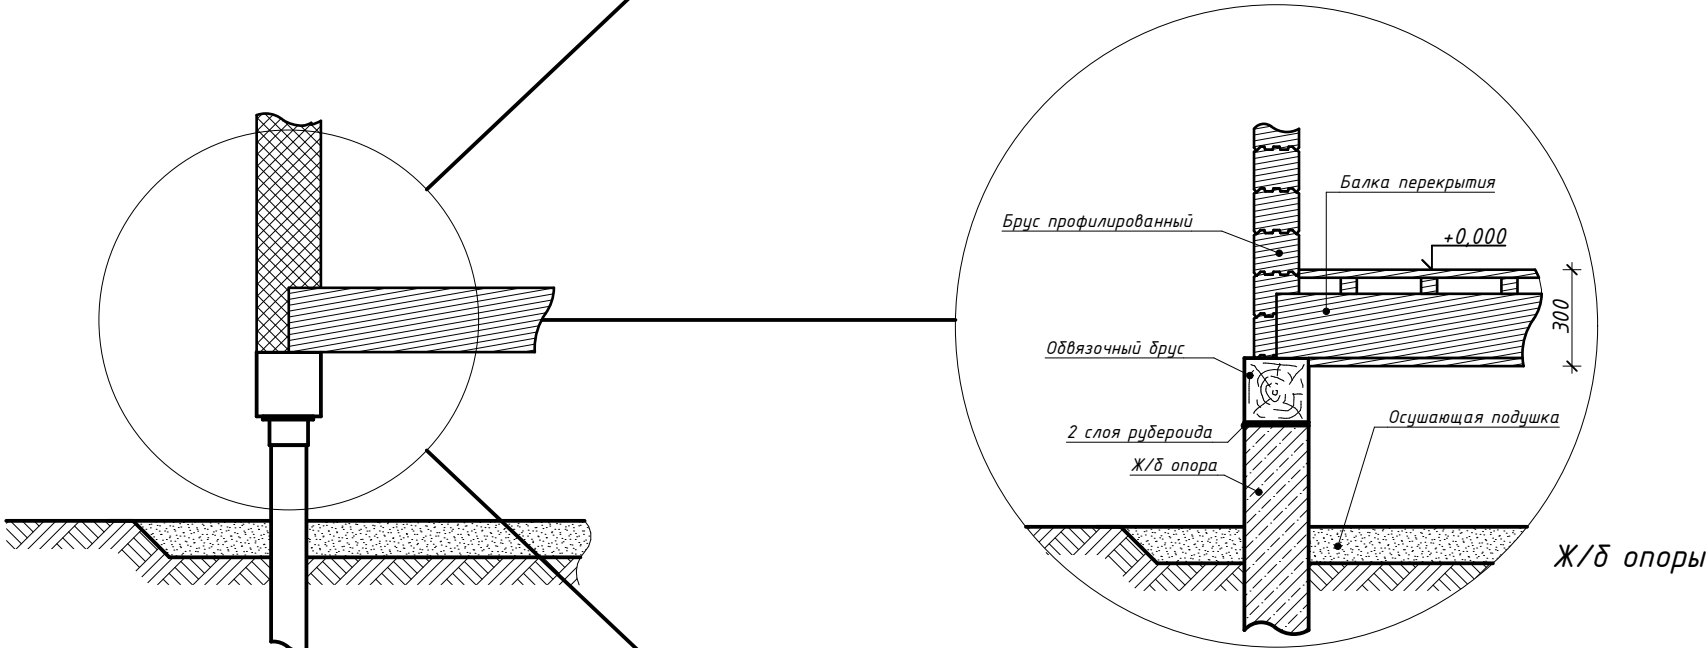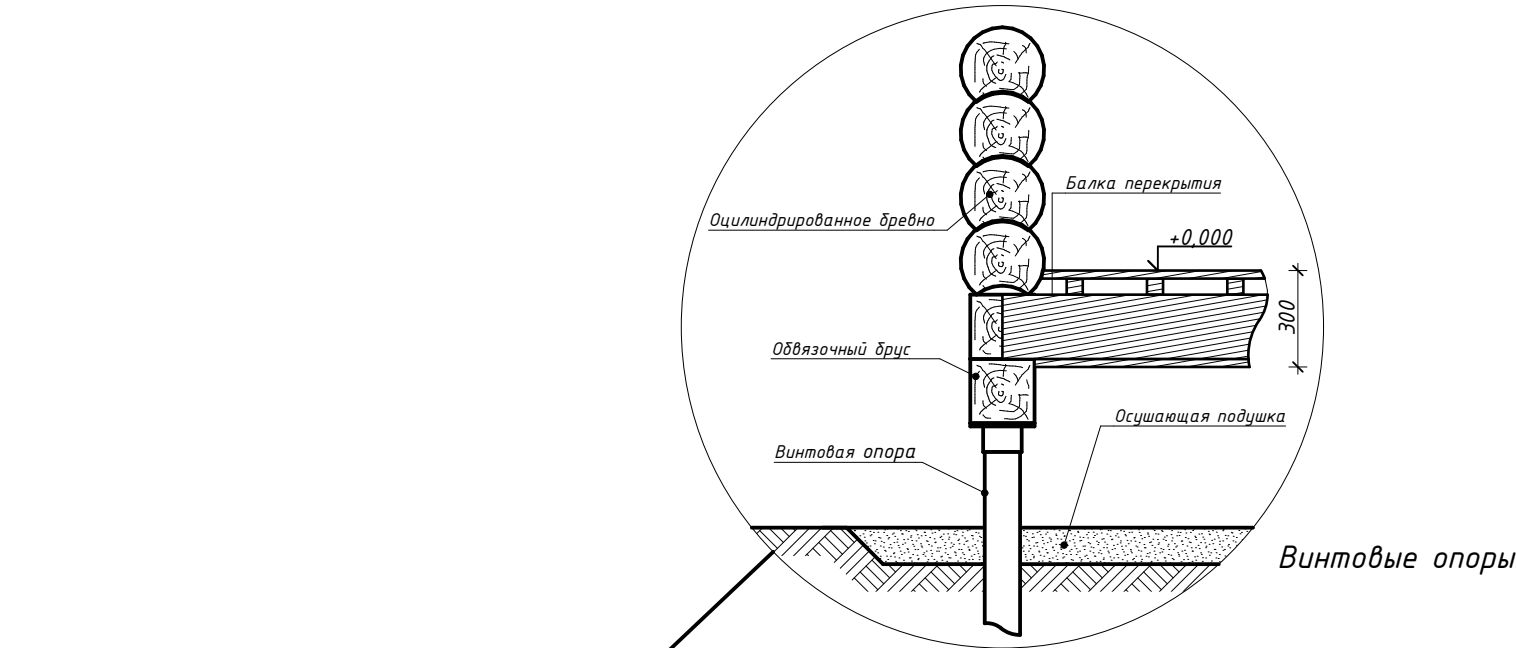


Примечания:

1. Общая длина ростверка по осям - 105 мм.

Изм.	Колуч.	Лист	№Док.	Подп.	Дата


Узлы устройства свайно-ростверкового фундамента

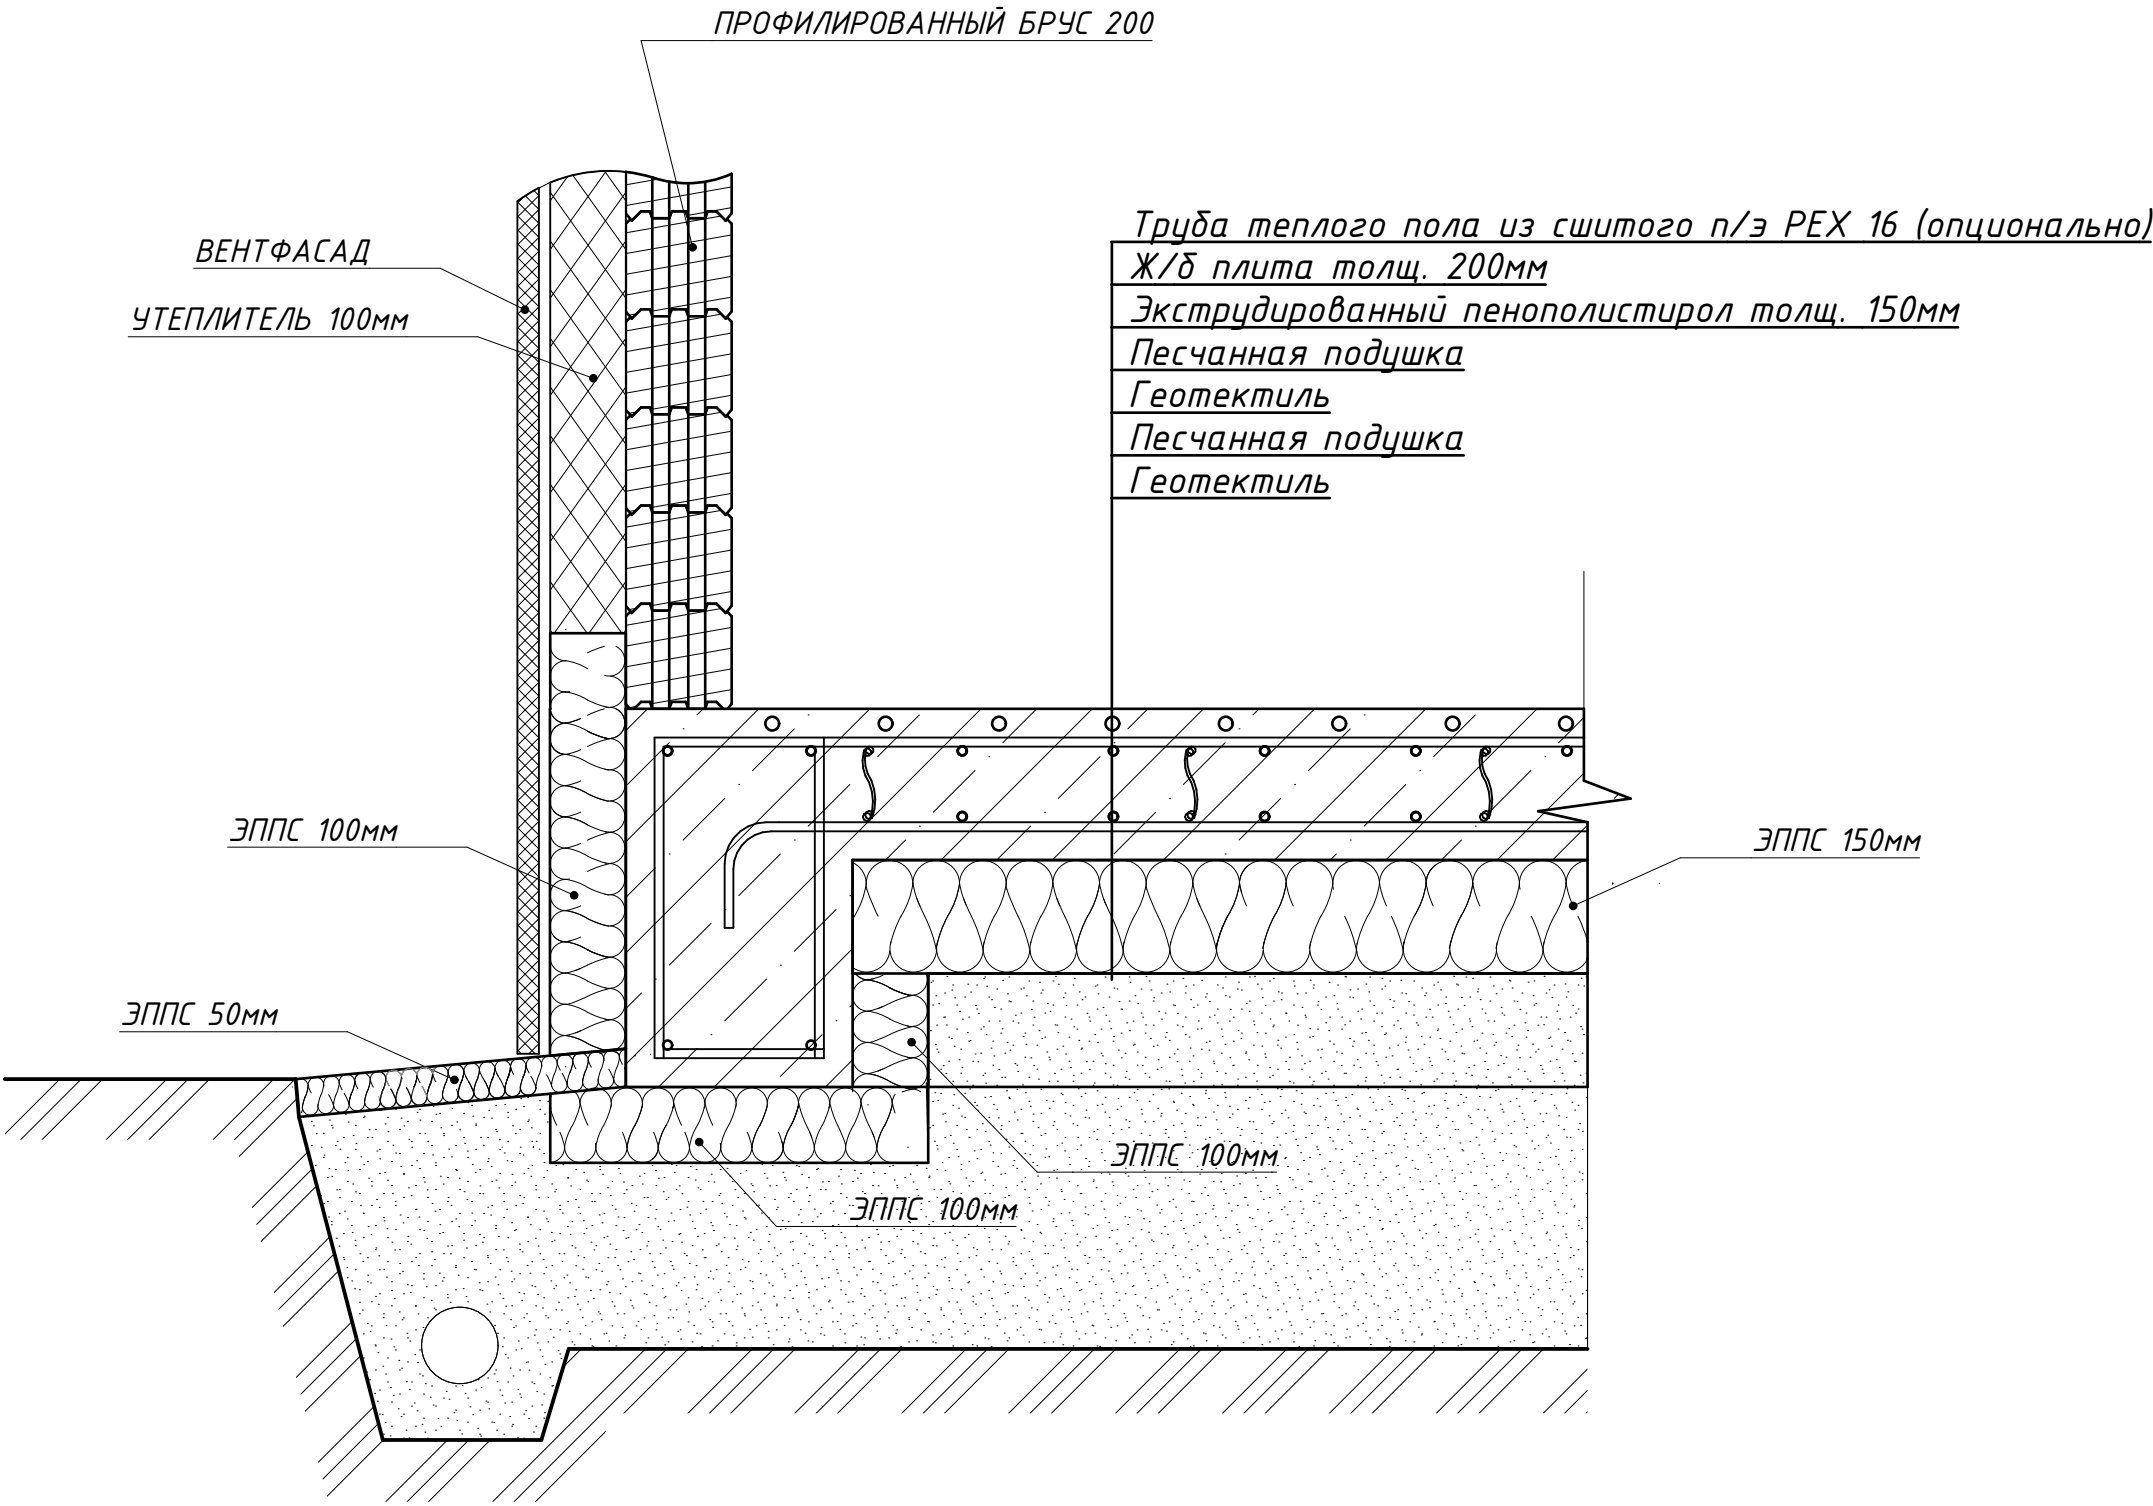

СОГЛАСОВАНО			
Инв. N подл.	Подпись и дата	Взамен инв. N	

Изм.	Колуч.	Лист	№Док.	Подп.	Дата

Узел устройства ленточного фундамента с обратной засыпкой. М 1:10

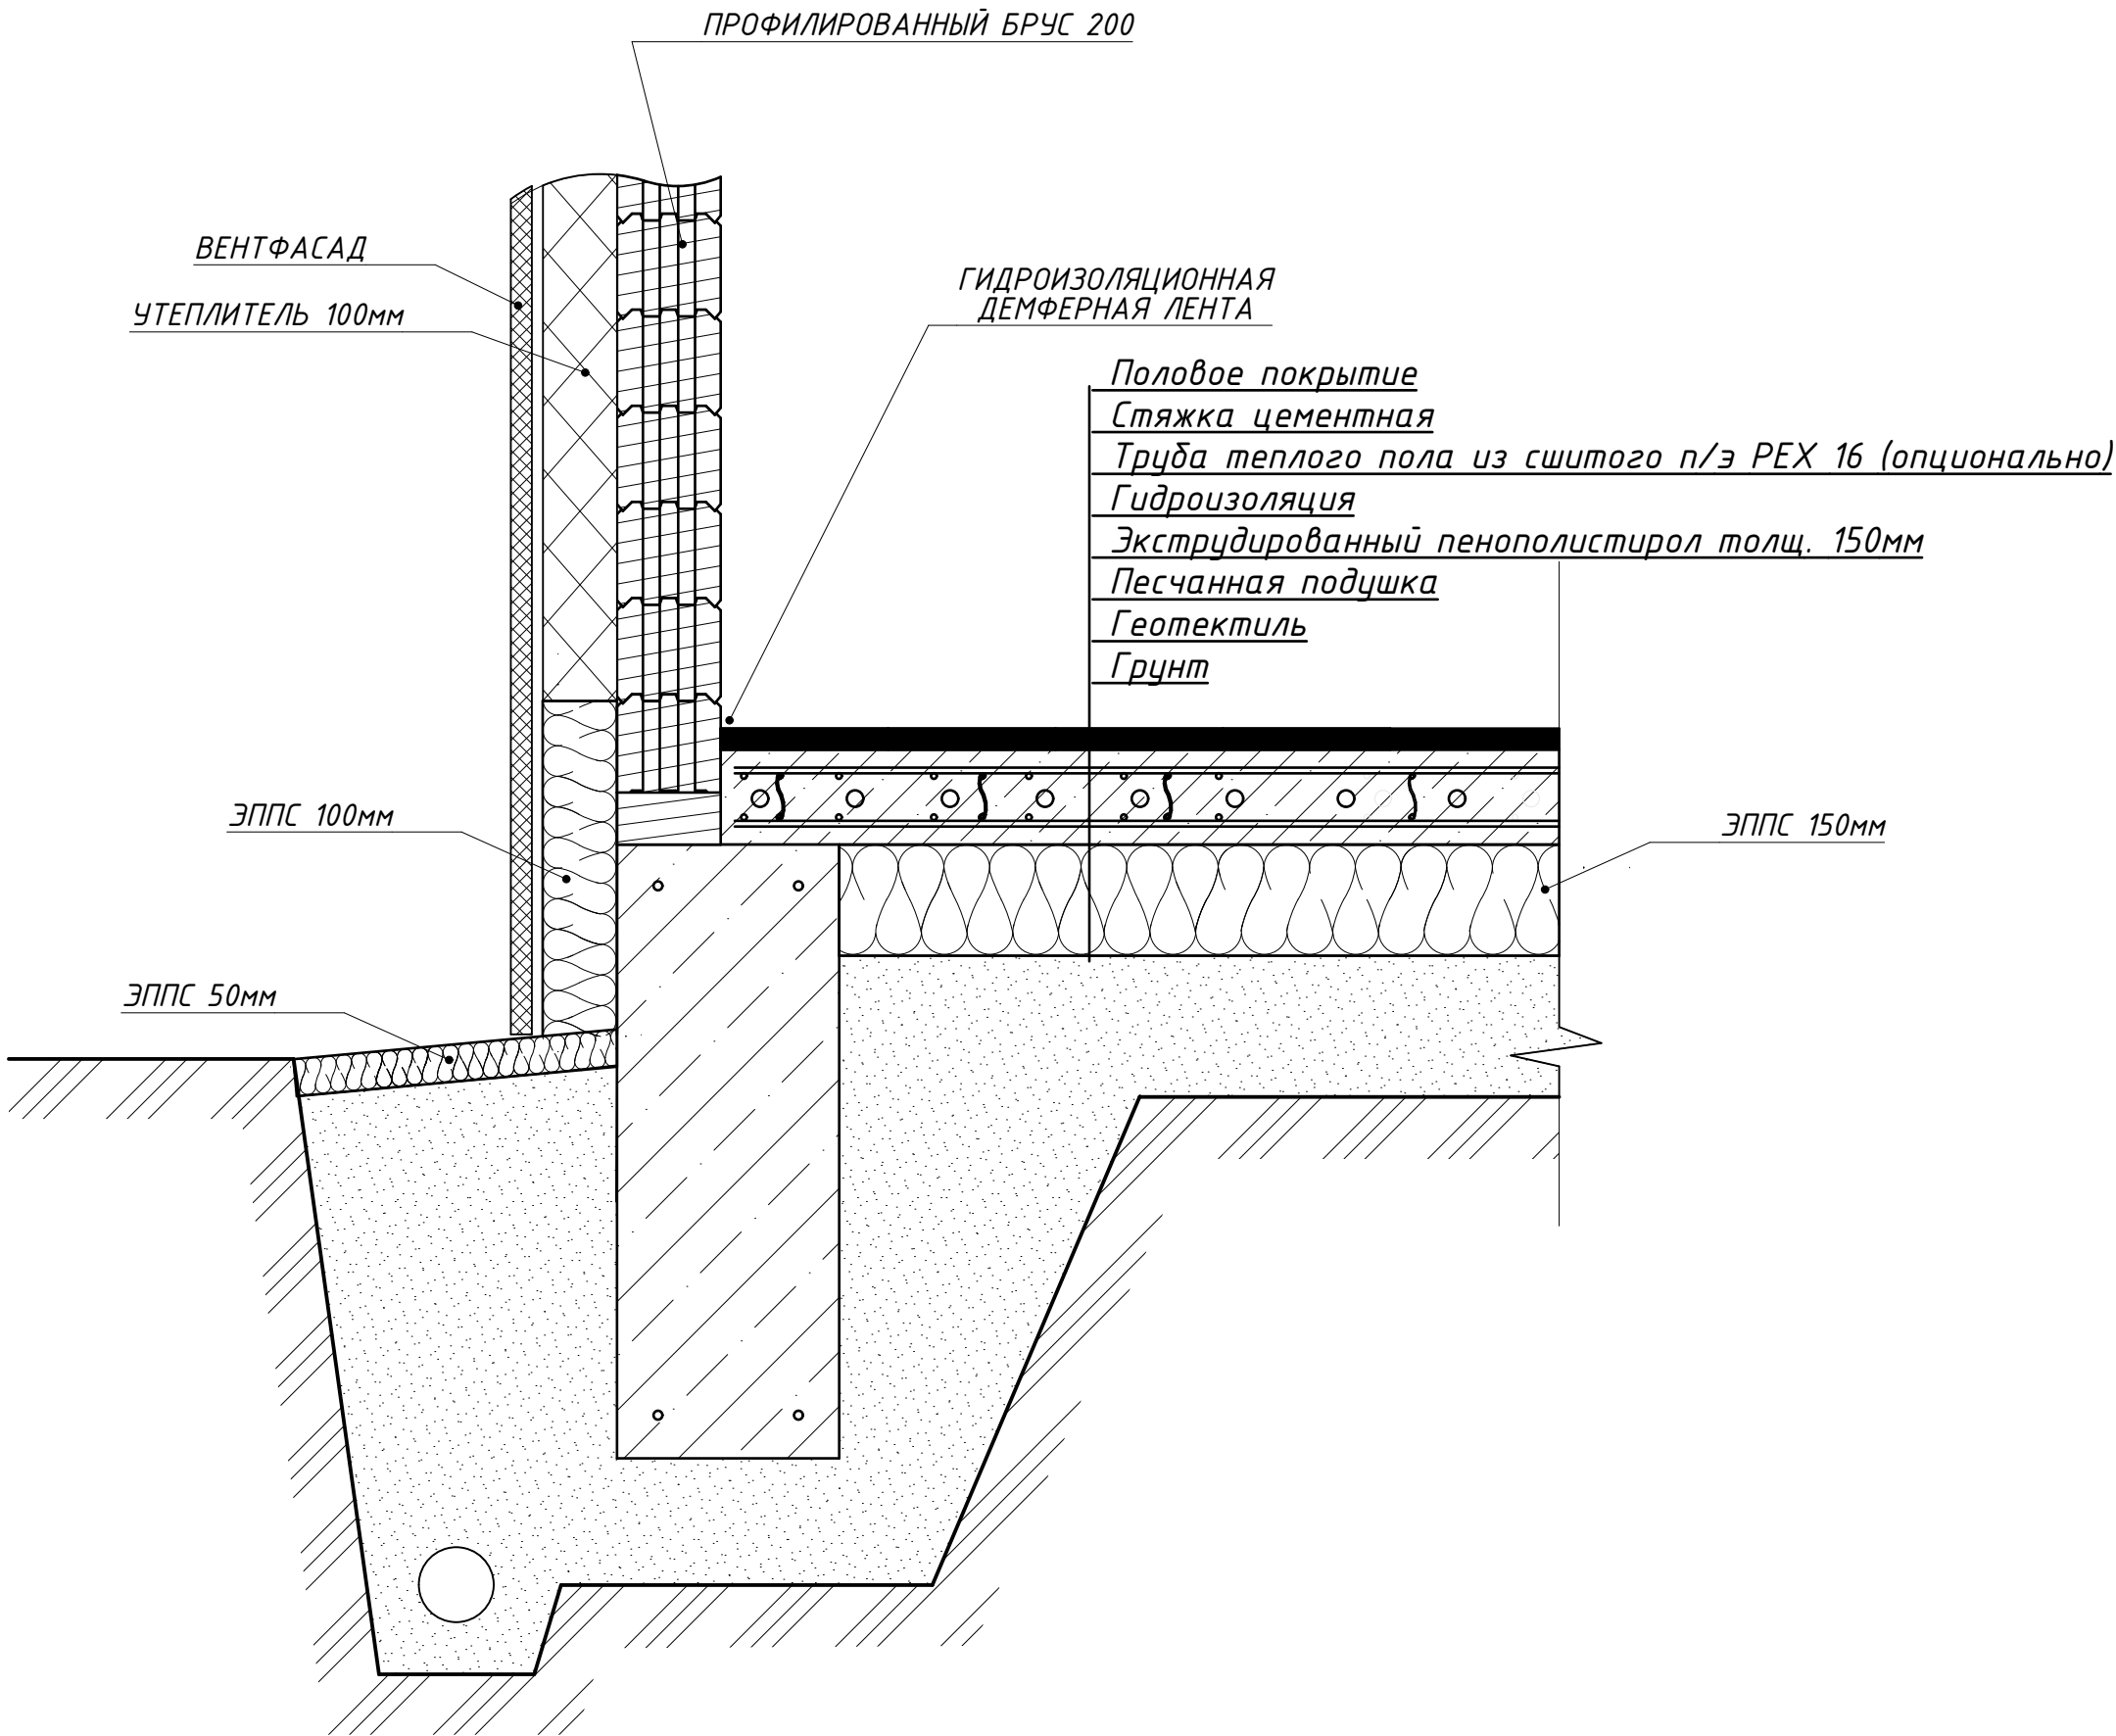

СОГЛАСОВАНО

Взамен инв. N

Подпись и дата

Инв. N подл.

Изм.	Колуч.	Лист	№Док.	Подп.	Дата

Узел устройства ленточного фундамента с обратной засыпкой. М 1:10

Лист 32

План 1-го этажа пустой. М 1:60




Экспликация помещений 1-го этажа		
№ пом.	Наименование	Площадь
1	Прихожая	4,50
2	Спальня	11,59
3	Холл	16,42
4	Гостинная	21,85
5	Столовая	12,35
6	Кухня	6,78
7	Санузел	5,49
8	Топочная	5,49
		84,47 м²
9	Крыльцо	3,97
		88,44 м²

Изм.	Колуч.	Лист	№Док.	Подп.	Дата

План 1-го этажа пустой. М 1:60

План 2-го этажа пустой. М 1:60

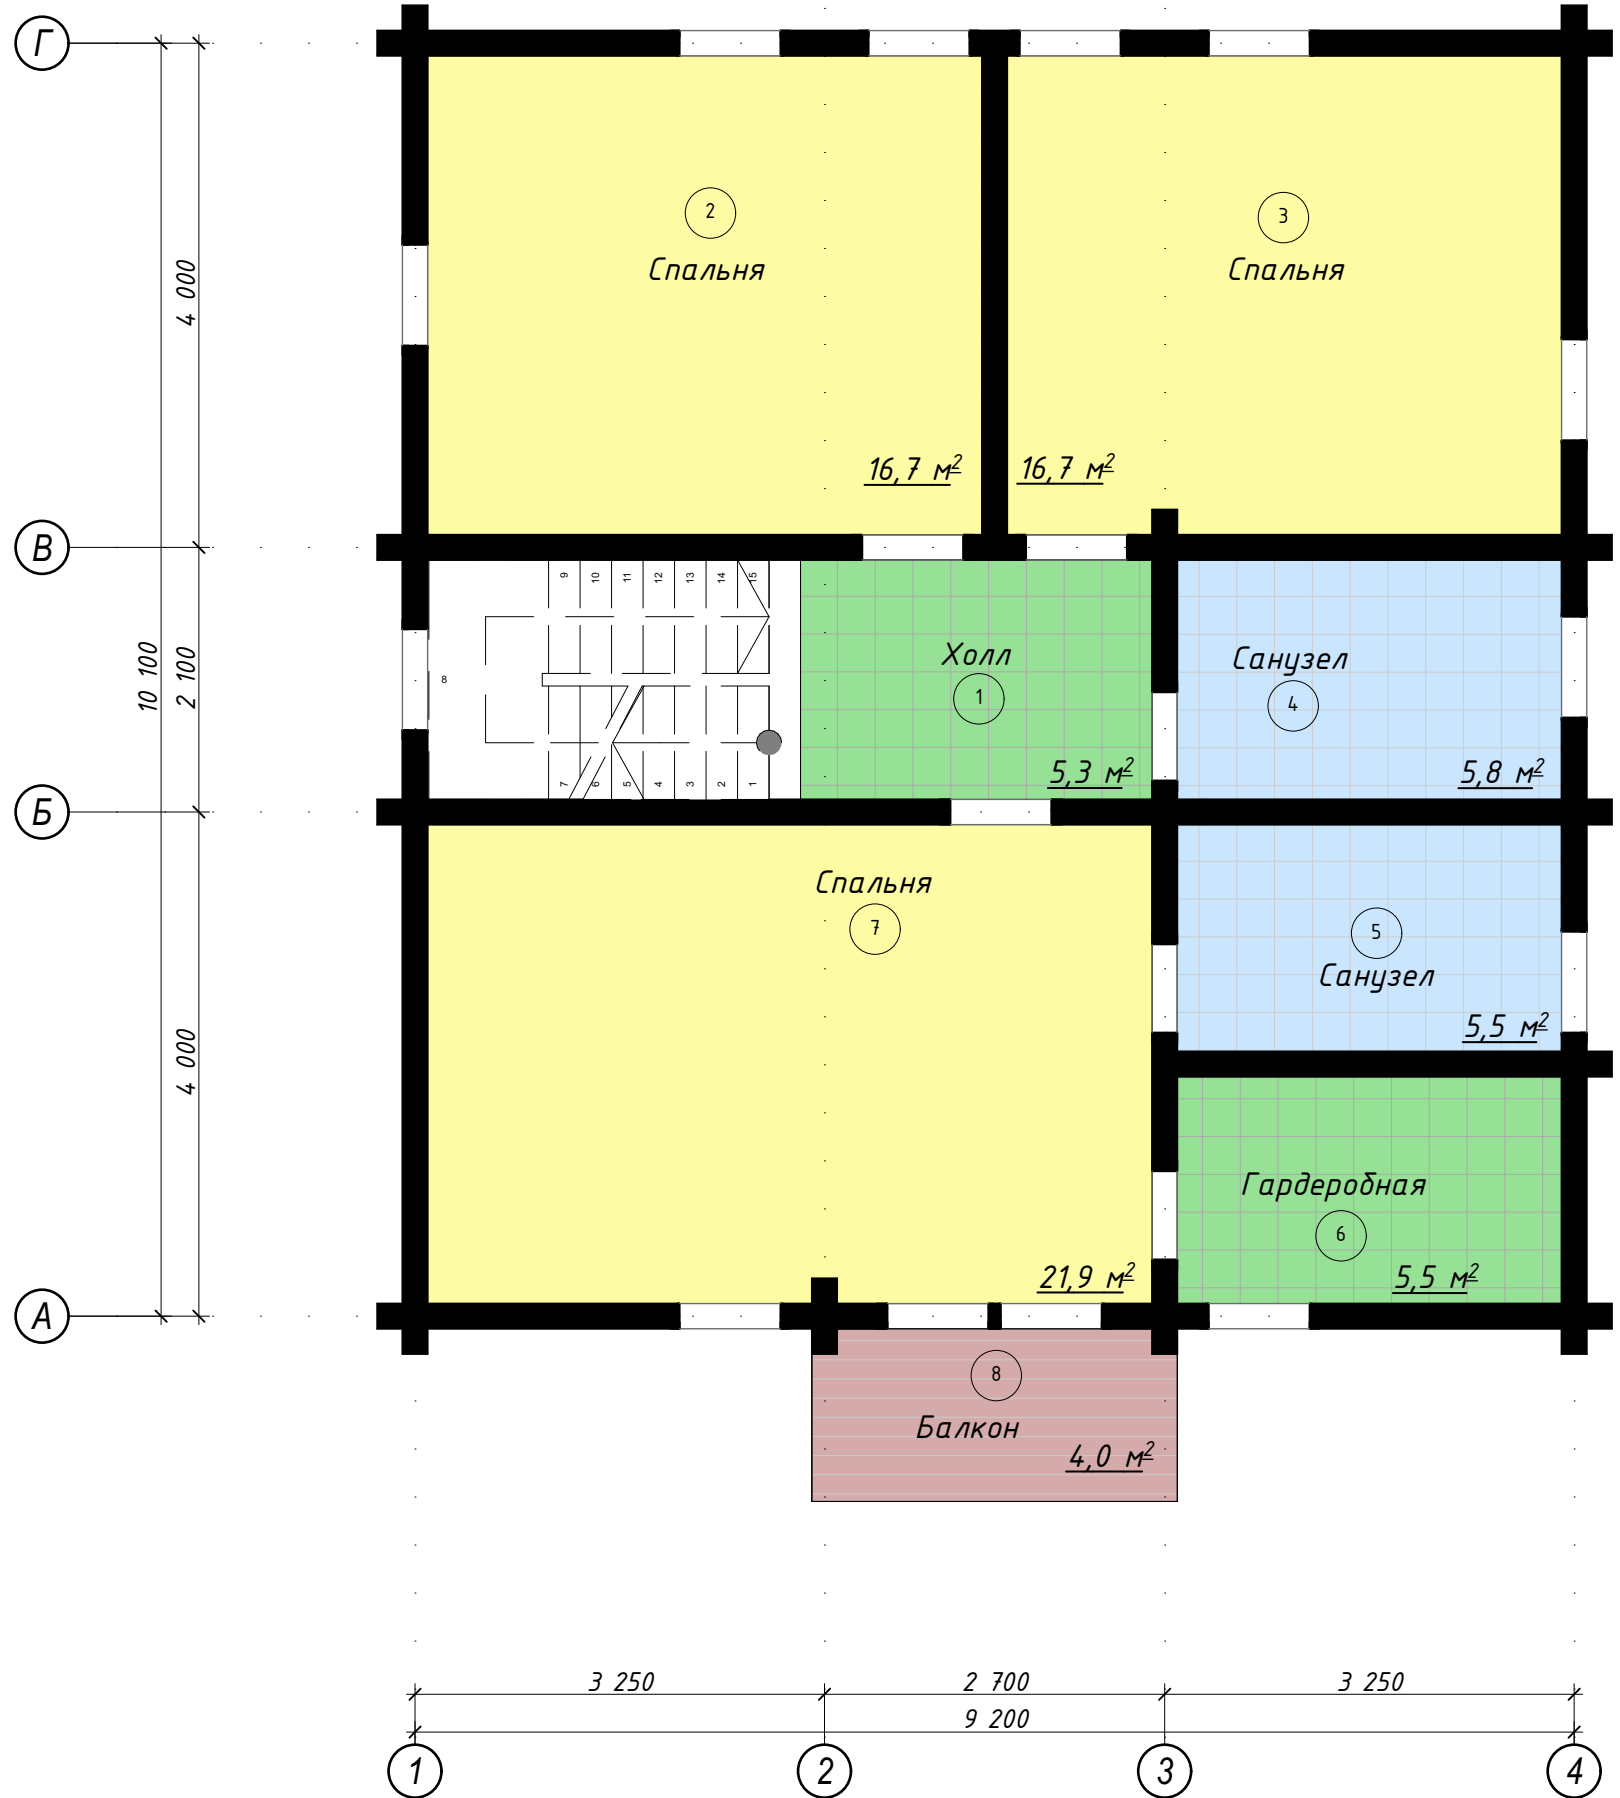

Экспликация помещений 2-го этажа		
№ пом.	Наименование	Площадь
1	Холл	5,30
2	Спальня	16,72
3	Спальня	16,72
4	Санузел	5,79
5	Санузел	5,49
6	Гардеробная	5,49
7	Спальня	21,85
		77,36 м²
8	Балкон	3,97
		81,33 м²

Изм.	Колуч.	Лист	№Док.	Подп.	Дата

План 2-го этажа пустой. М 1:60

Маркировочный план 1-го этажа. М 1:60



Условные обозначения

- 1 - тип пола
- ОК-1 - маркер окна
- Д-1 - маркер двери


Экспликация помещений 1-го этажа

№ пом.	Наименование	Площадь
1	Прихожая	4,50
2	Спальня	11,59
3	Холл	16,42
4	Гостиная	21,85
5	Столовая	12,35
6	Кухня	6,78
7	Санузел	5,49
8	Топочная	5,49
		84,47 м²
9	Крыльцо	3,97
		88,44 м²

Изм.	Колуч.	Лист	№Док.	Подп.	Дата

Маркировочный план 1-го этажа. М 1:60

Маркировочный план 2-го этажа. М 1:60

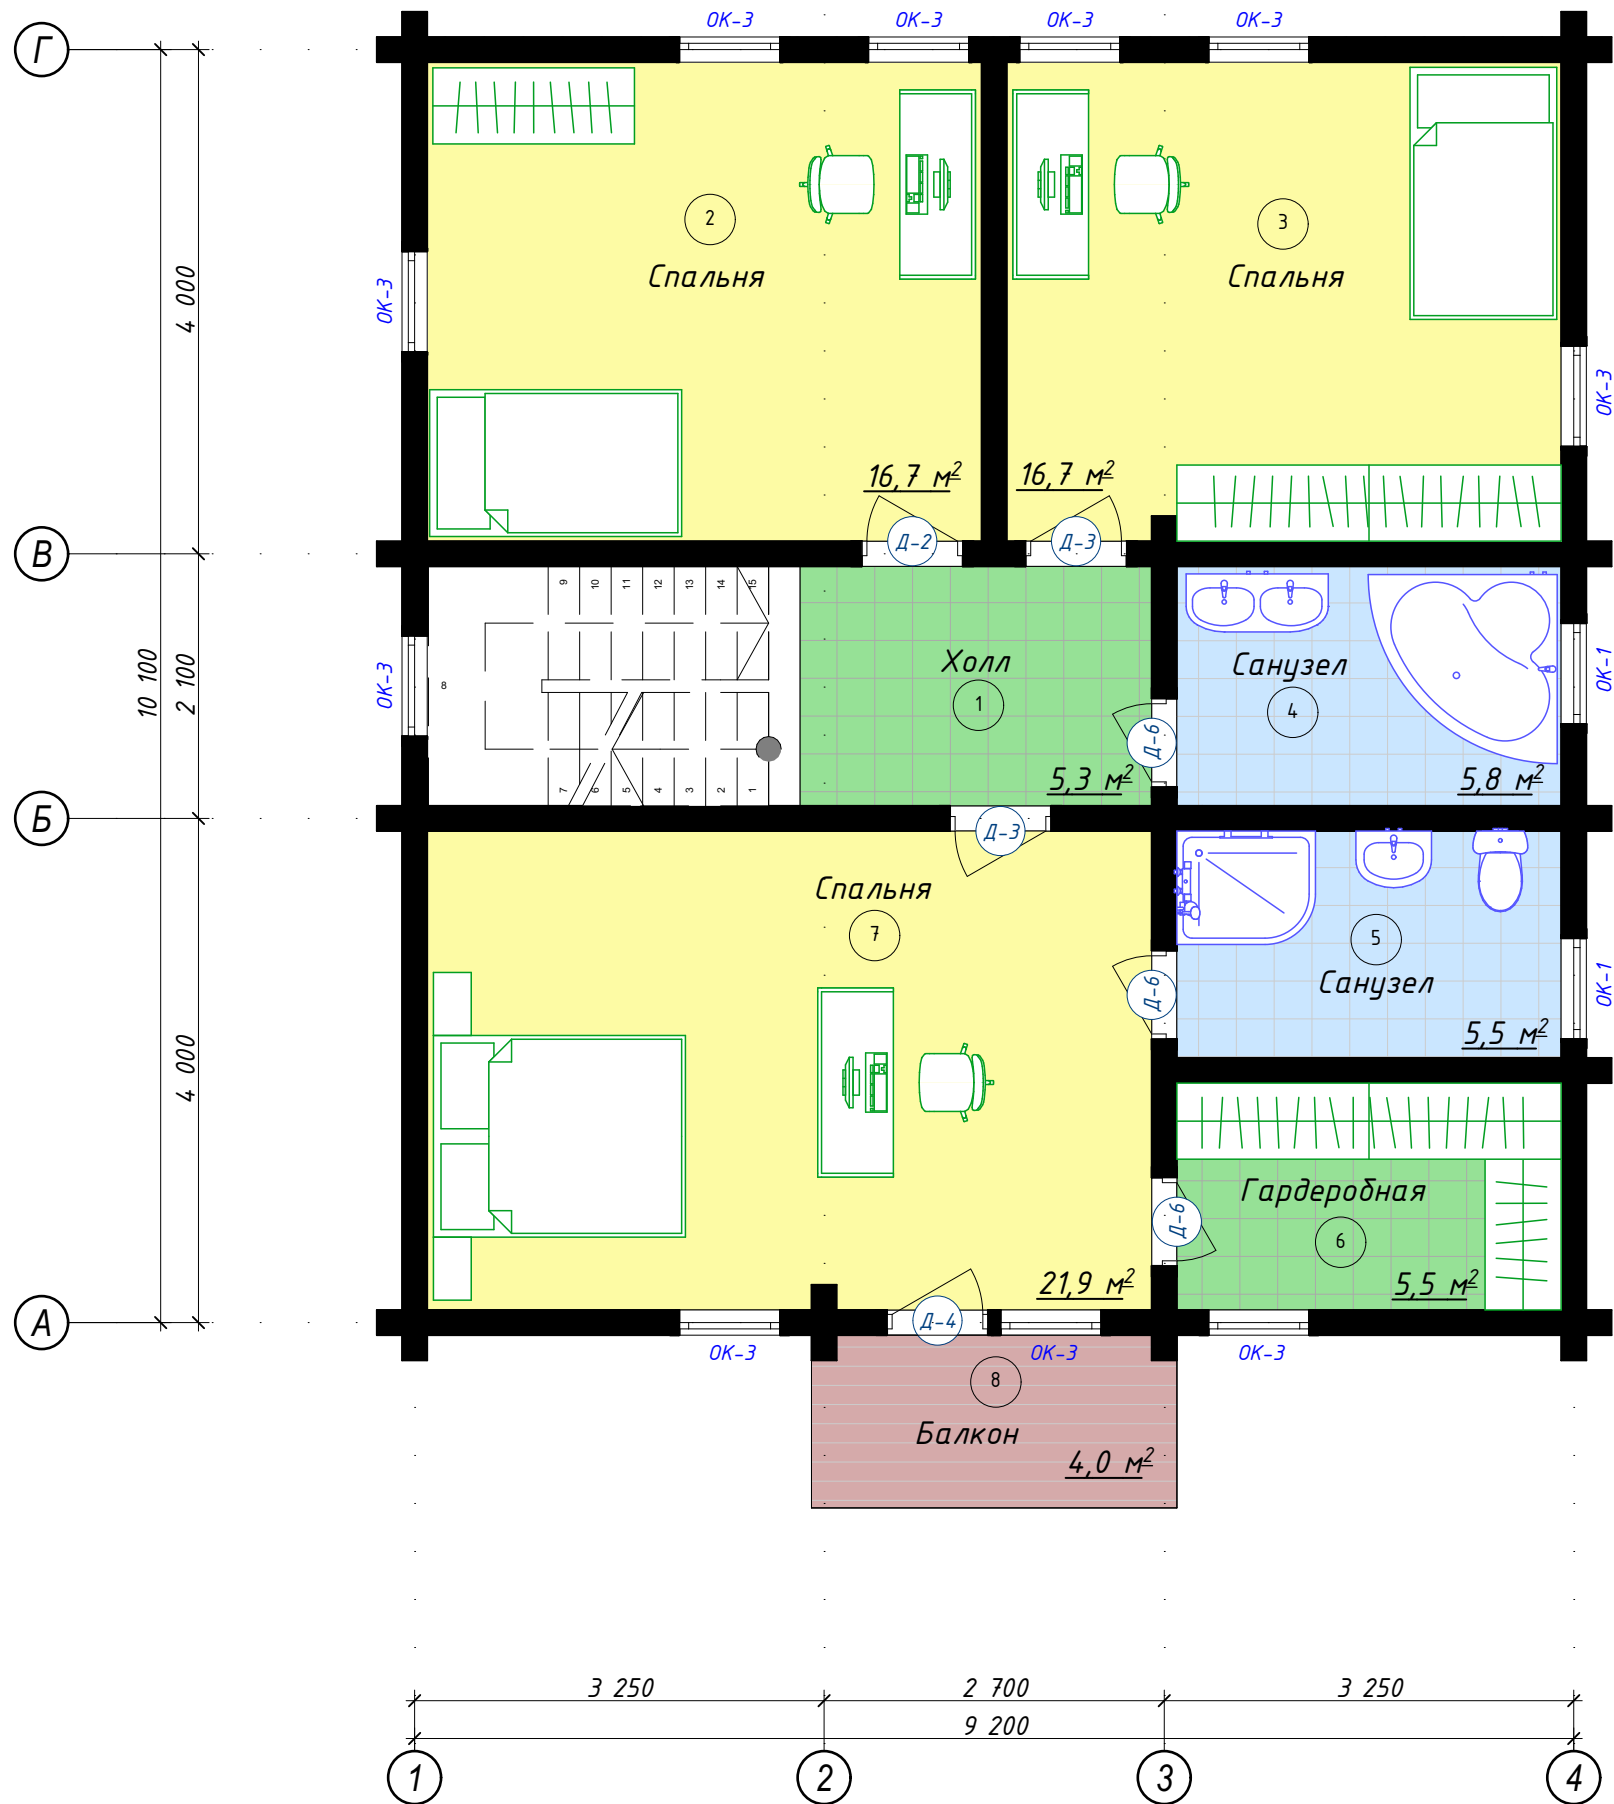

Условные обозначения


- 1 (triangle) - тип пола
- OK-1 (blue) - маркер окна
- Д-1 (blue) - маркер двери

Экспликация помещений 2-го этажа		
№ пом.	Наименование	Площадь
1	Холл	5,30
2	Спальня	16,72
3	Спальня	16,72
4	Санузел	5,79
5	Санузел	5,49
6	Гардеробная	5,49
7	Спальня	21,85
		77,36 м²
8	Балкон	3,97
		81,33 м²

Изм.	Колуч.	Лист	№Док.	Подп.	Дата

Маркировочный план 2-го этажа. М 1:60

Кладочный план 1-го этажа. М 1:60

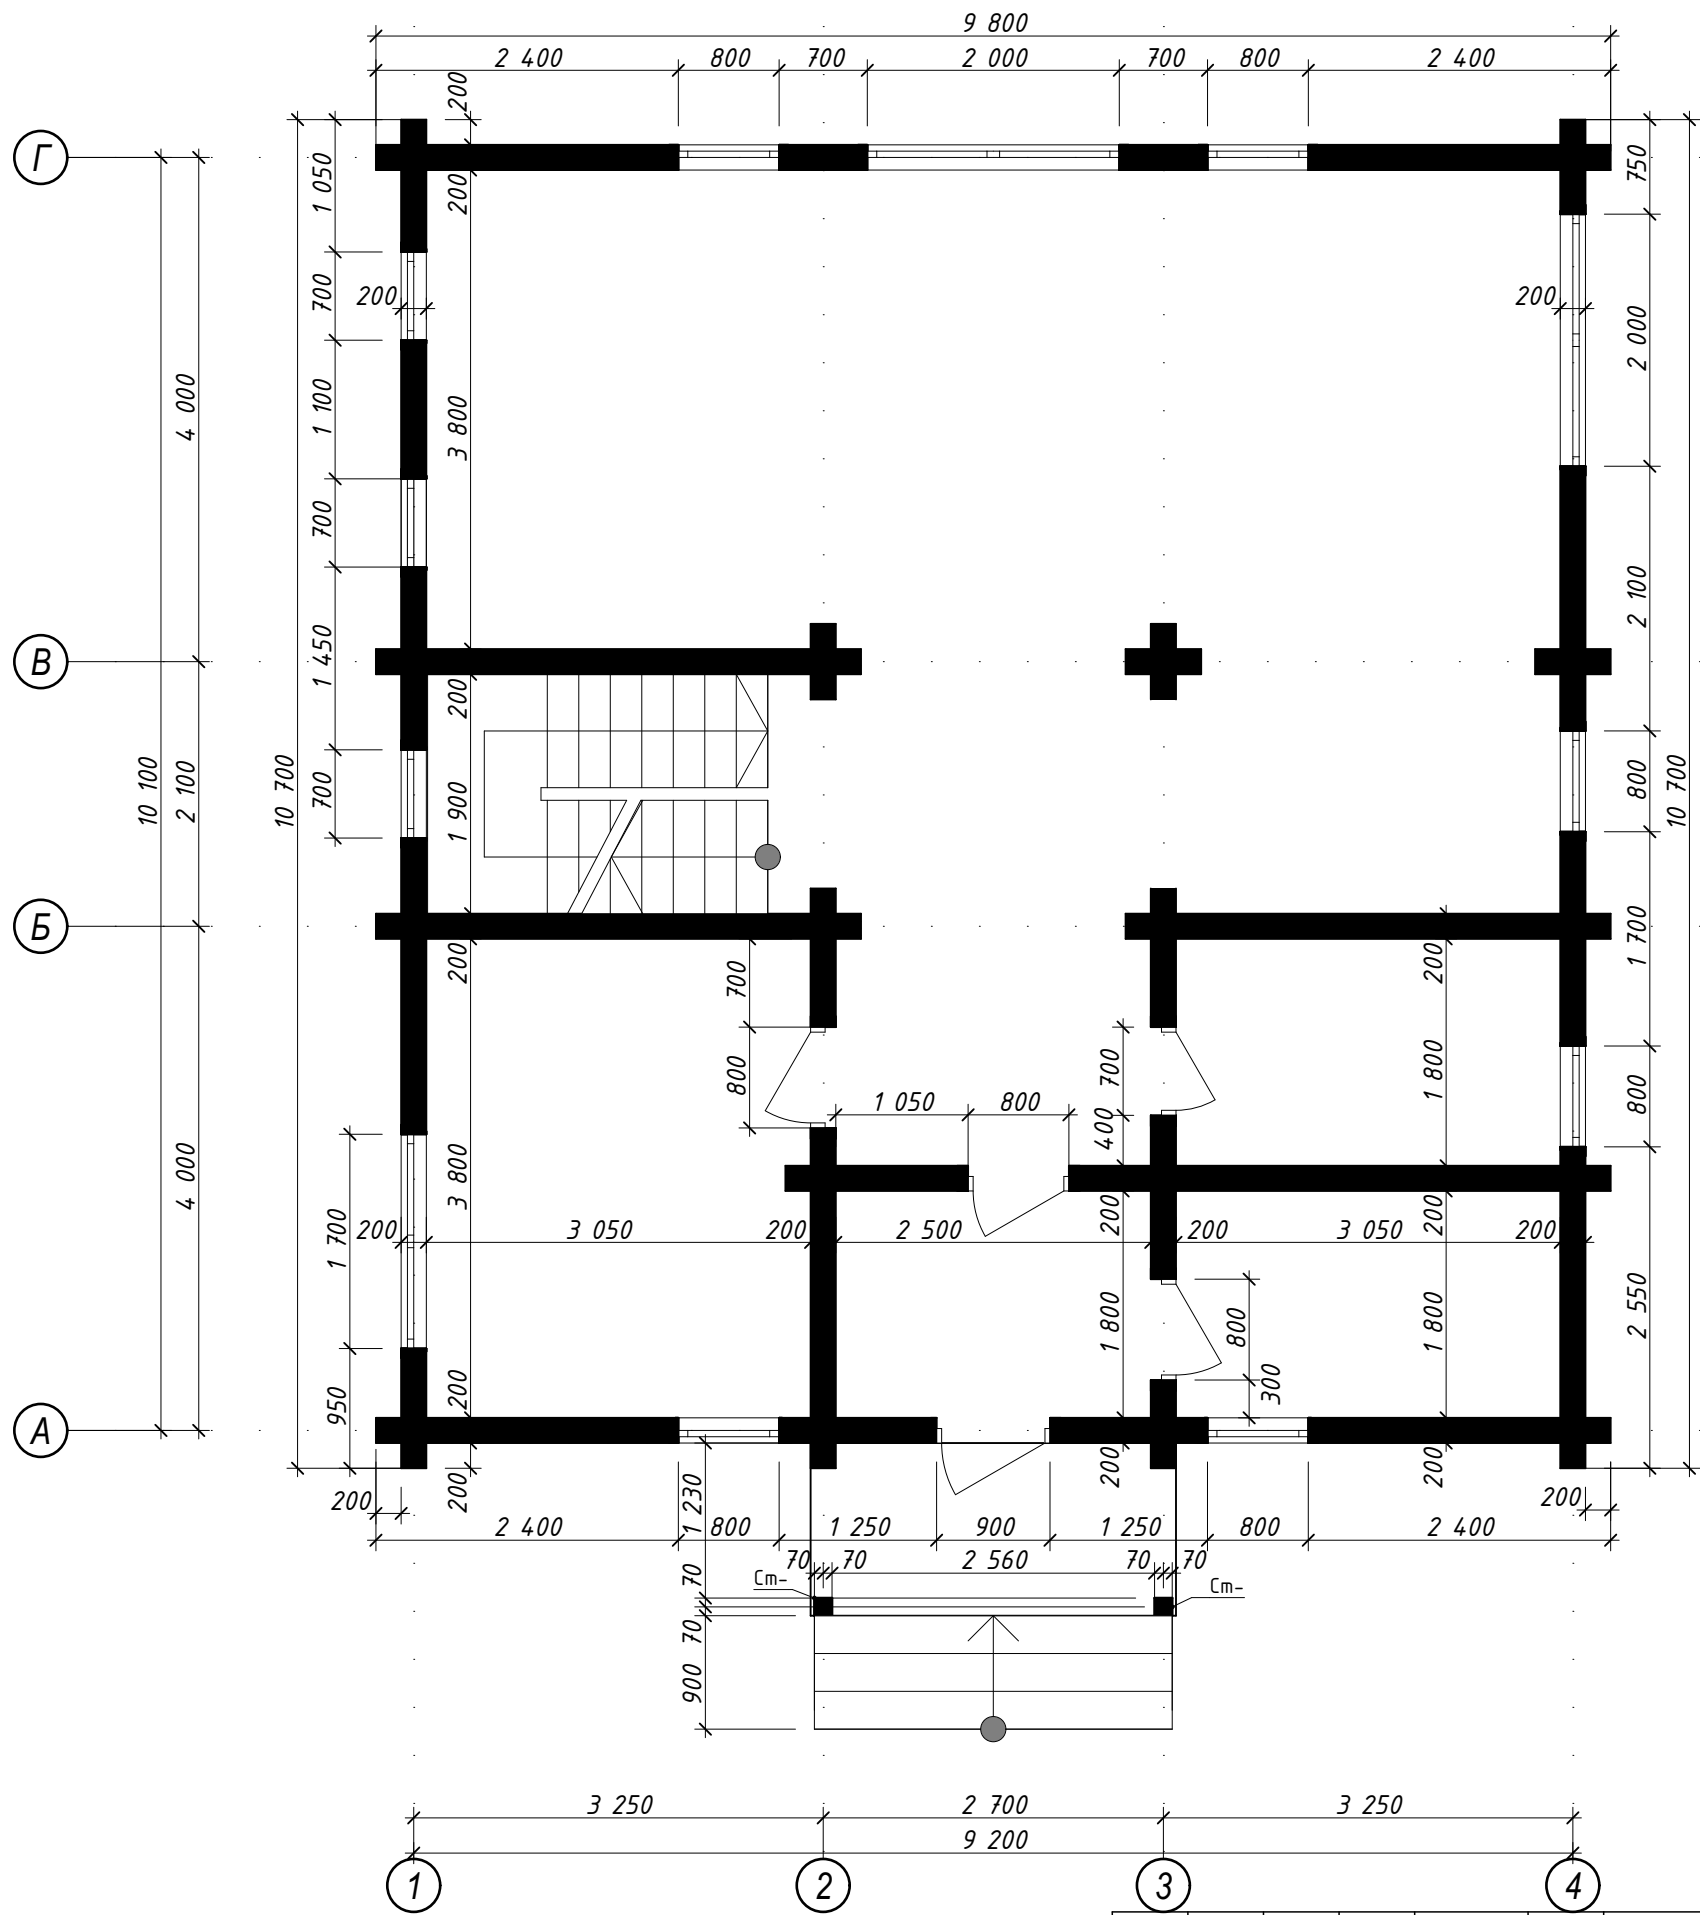


Спецификация колонн				
Поз.	Обозначение	Длина (мм)	Кол-во (шт.)	Объем (м3)
Ст-	Брус 140х140мм	2 880	1	0,06
Ст-	Брус 140х140мм	2 880	1	0,06
				0,12 м³

Изм.	Колуч.	Лист	№Док.	Подп.	Дата

Кладочный план 1-го этажа. М 1:60


Кладочный план 2-го этажа. М 1:60

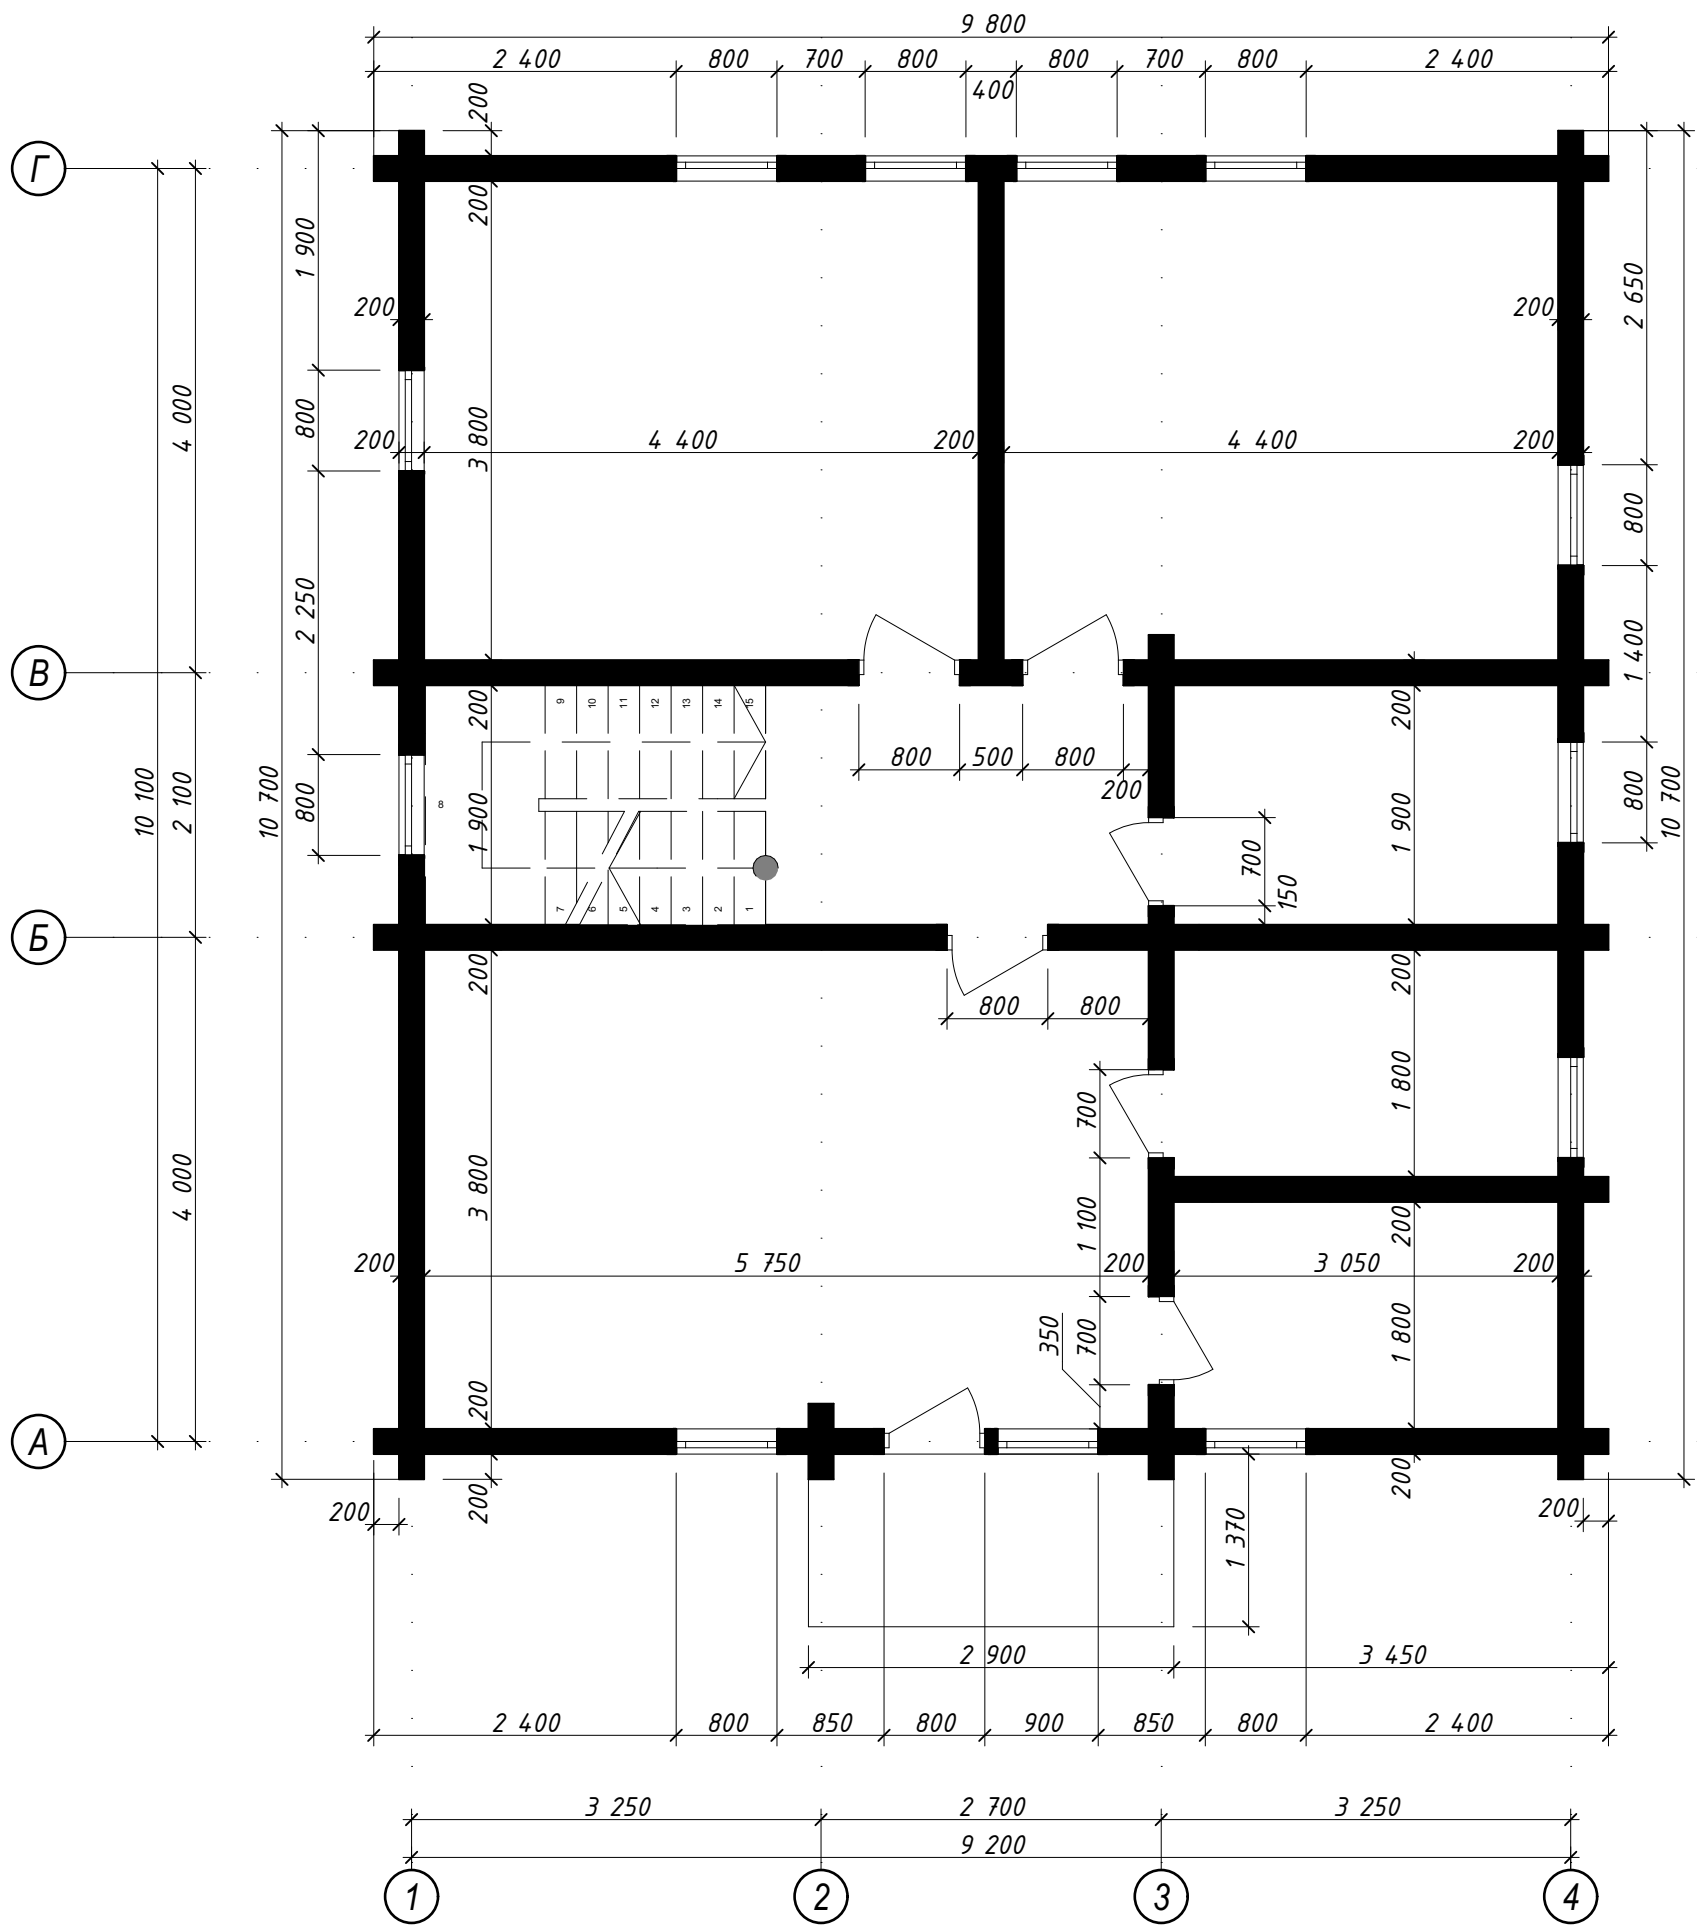

Инв. № подл.	Подпись и дата	Взамен инв. №	СОГЛАСОВАНО		

Изм.	Колуч.	Лист	№Док.	Подп.	Дата

Вид первого этажа (перспектива)

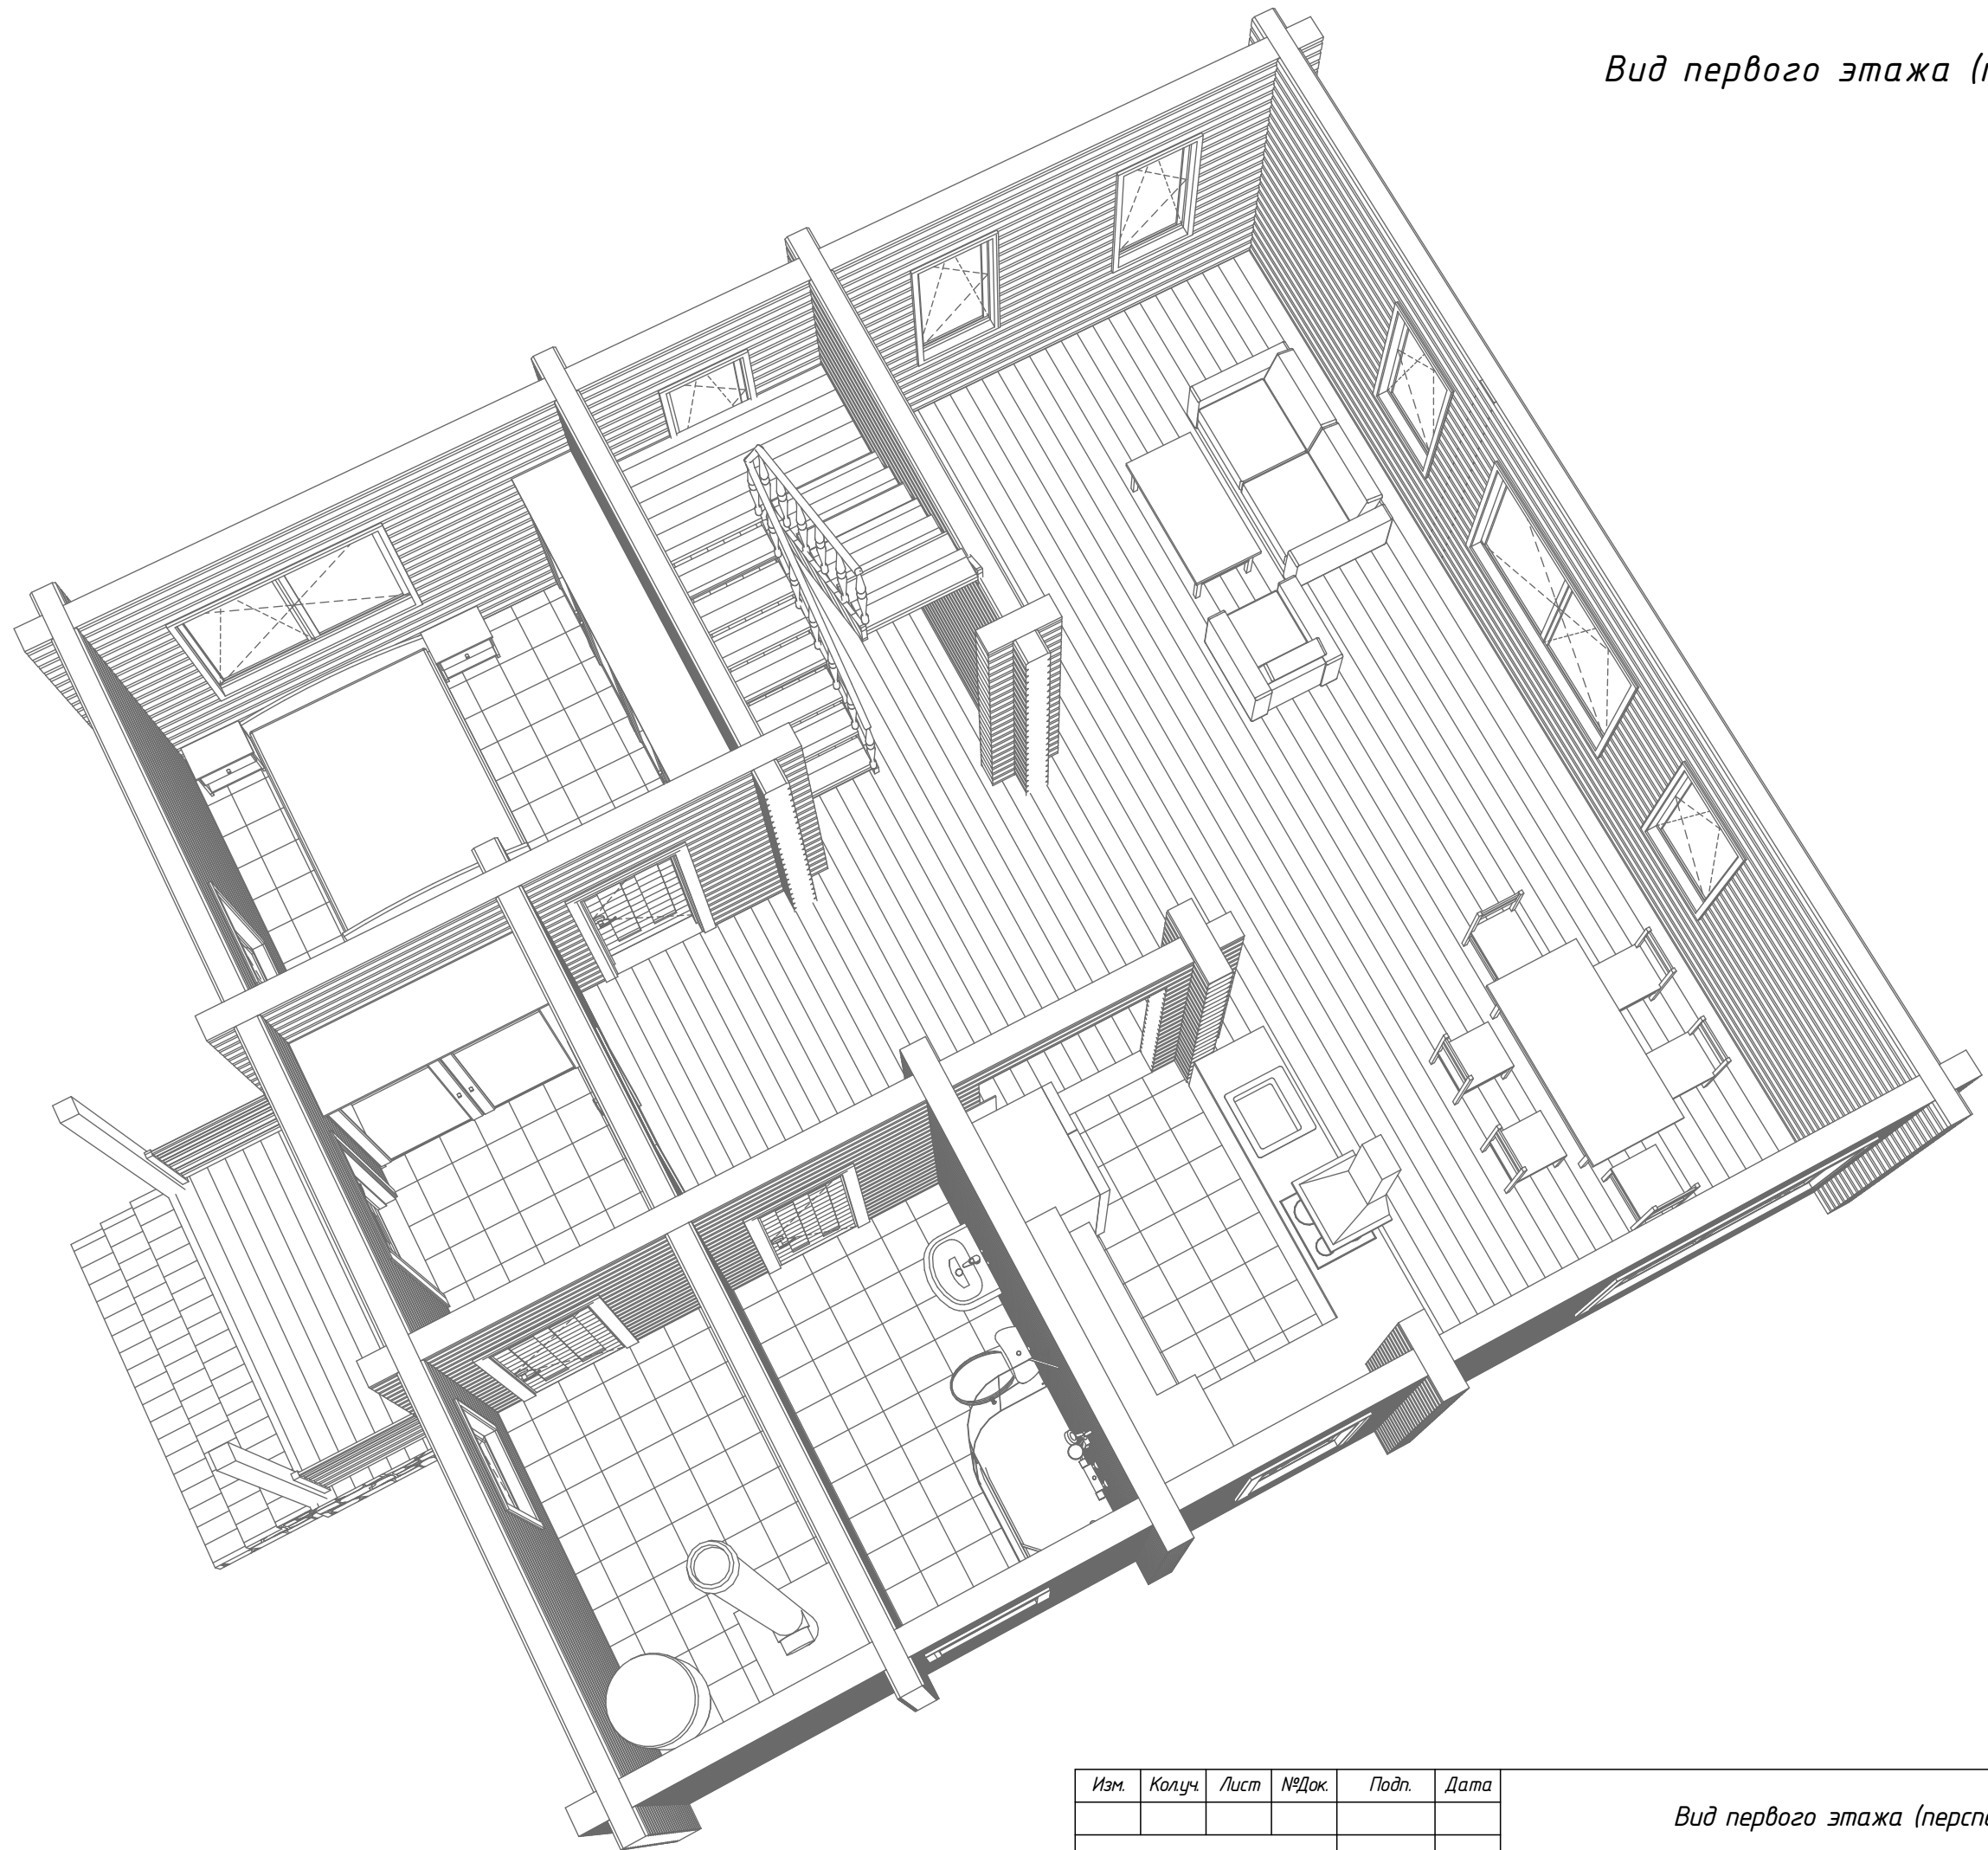

Изм.	Колуч.	Лист	№Док.	Подп.	Дата

Вид первого этажа (перспектива)

Иуст

39


СОГЛАСОВАНО :

Взамен инв. N

Подпись и дата

Инв. N подл.

Вид второго этажа (перспектива)

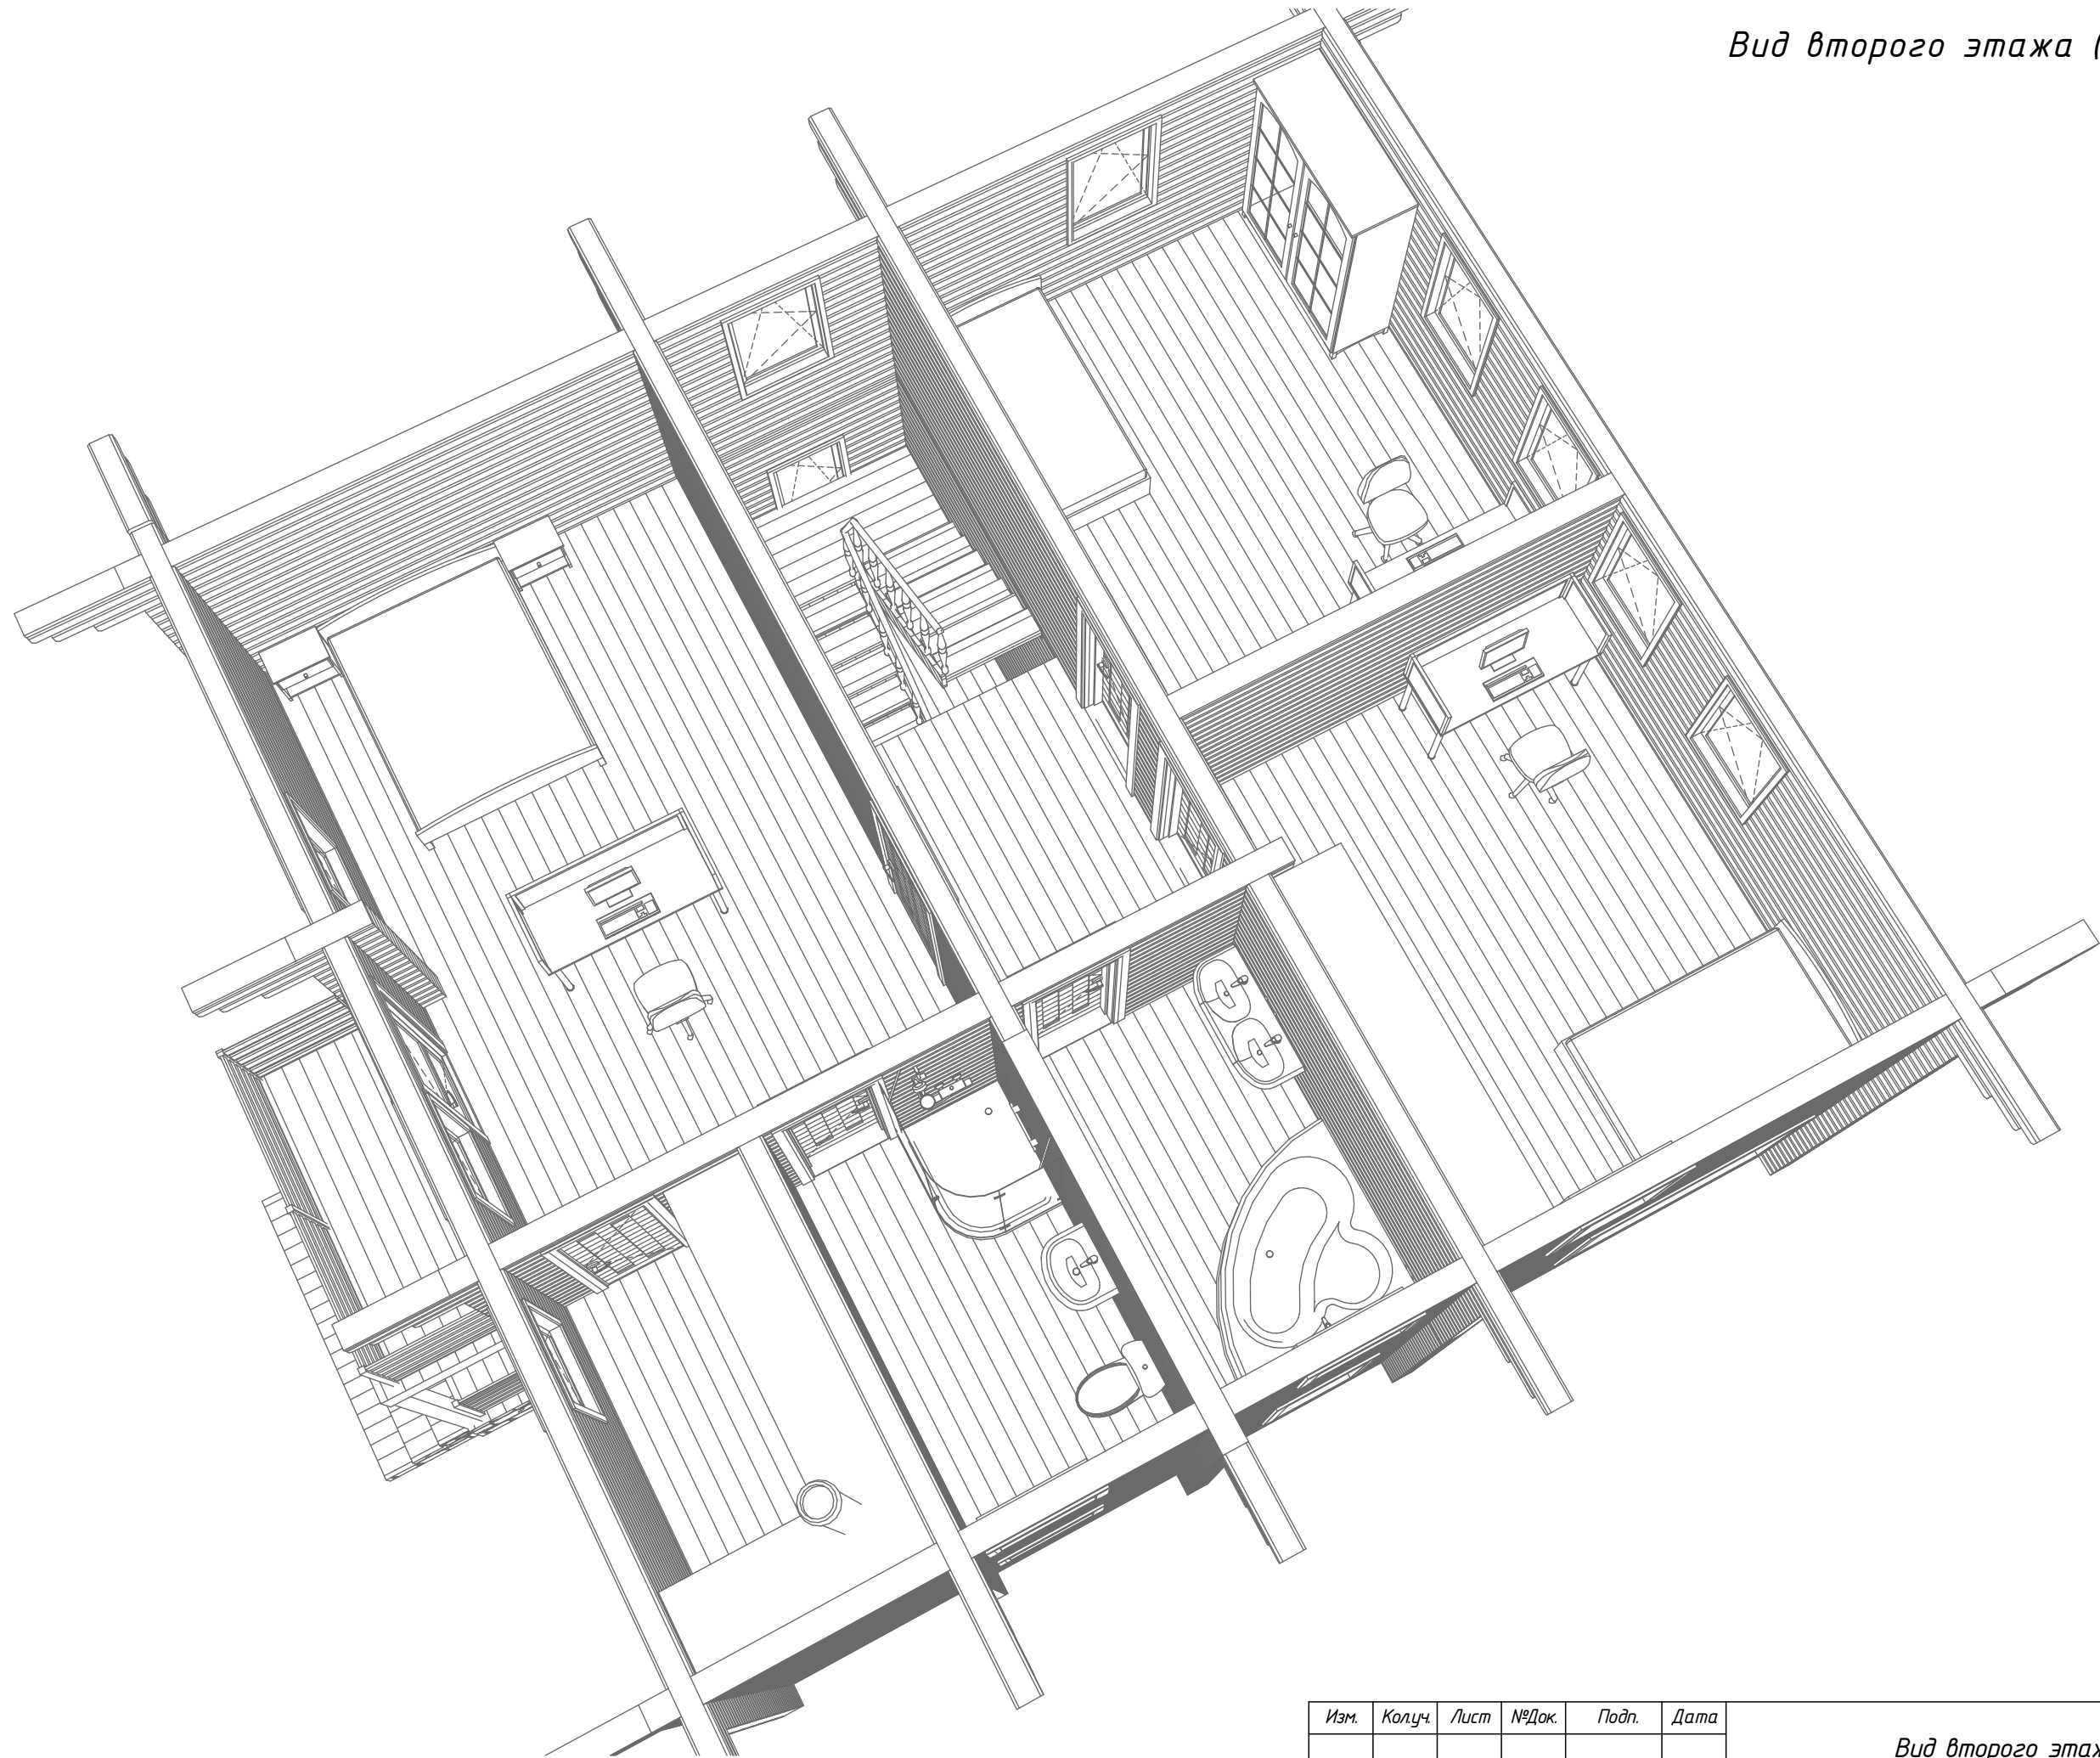

СОГЛАСОВАНО			
Инв. N подл.	Подпись и дата	Взамен инв. N	

Изм.	Колуч.	Лист	№Док.	Подп.	Дата

Вид второго этажа (перспектива)

Лист
40

СОГЛАСОВАНО			
Инв. N подл.	Подпись и дата	Взамен инв. N	

Спецификация заполнения дверных проемов


Поз.	Размеры проема, мм	Эскиз	Откр.	Кол-во	Поз.	Размеры проема, мм	Эскиз	Откр.	Кол-во
Д-1	900х2 100		П	1	Д-4	800х2 100		П	1
Д-2	800х2 100		Л	2	Д-5	700х2 100		П	1
Д-3	800х2 100		П	4	Д-6	700х2 100		П	3

Состав кровли


1 - 1

- Мягкая черепица
Ориентированно-стружечные плиты OSB-3 - 12-15 мм
Доска 25(н)х150 шаг 300
Контрбрус 50(н)х50 шаг по стропилам
Мембрана гидроизоляционная паропрopusкающая
Утеплитель - 250
Стропильная нога 200(н)х50
Доска 50(н)х50 шаг 600
Пароизоляция
Обрешетка - доска 25(н)х150 шаг 600
Обшивочная доска

Утепленная

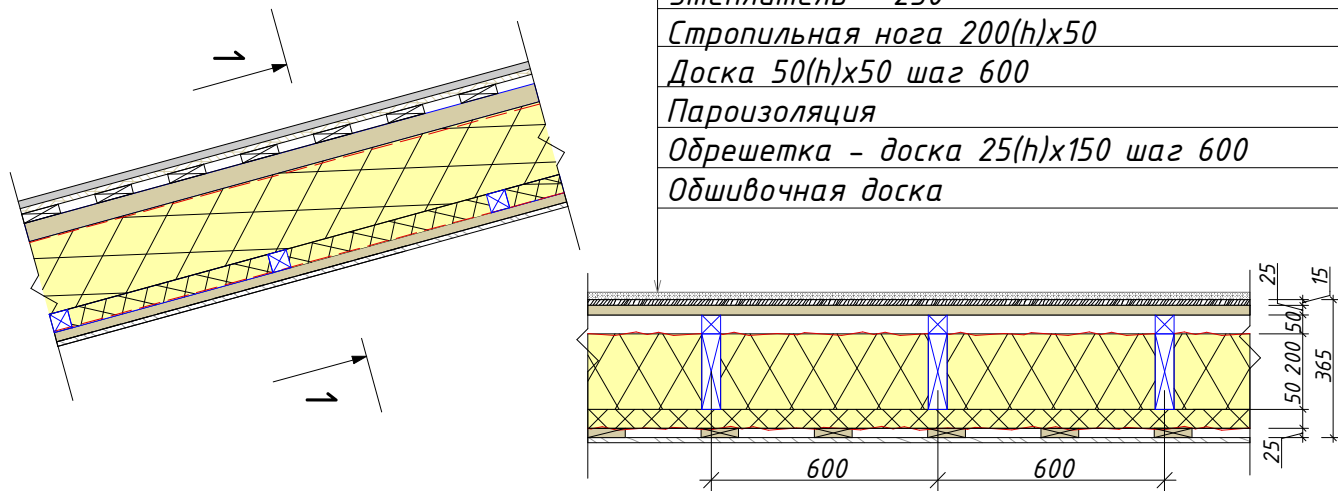


Неутепленная

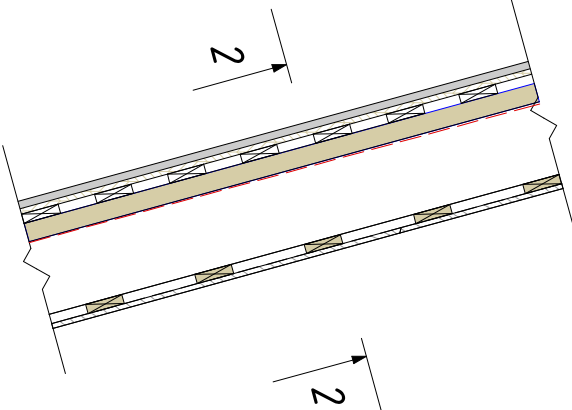


2 - 2

- Мягкая черепица
Ориентированно-стружечные плиты OSB-3 - 12-15 мм
Доска 25(н)х150 шаг 300
Контрбрус 50(н)х50 шаг по стропилам
Диффузионная пленка "DELTA-VENT N"
Стропильная нога 200(н)х50
Обрешетка - доска 25(н)х150 шаг 600
Подшивочная доска


Узел свеса кровли за фронтон

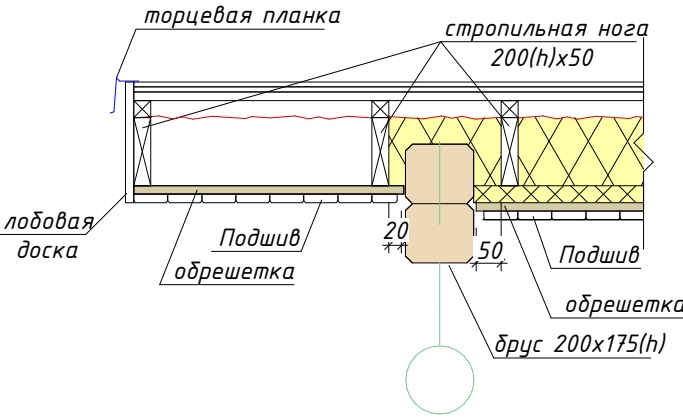

Узел утепления ската кровли

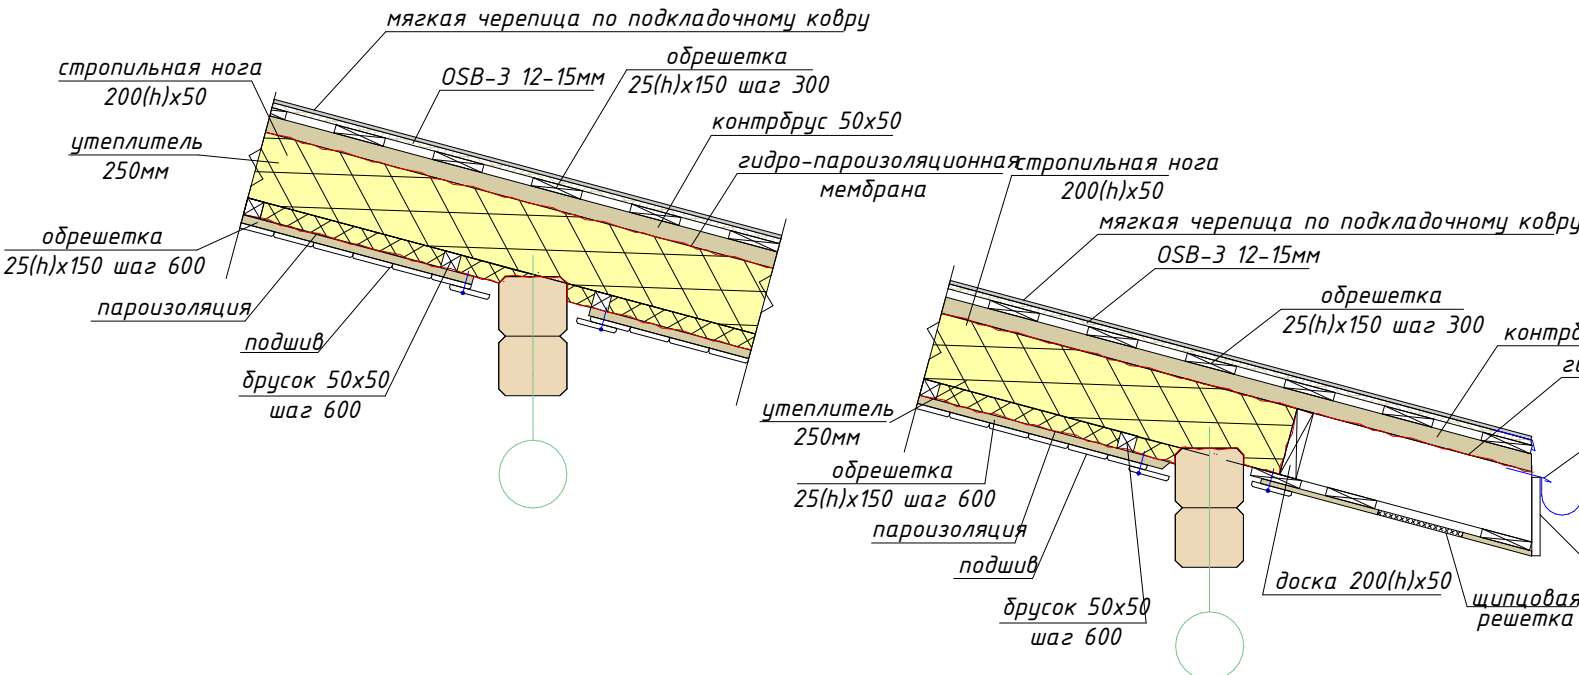


Узел утепления конька

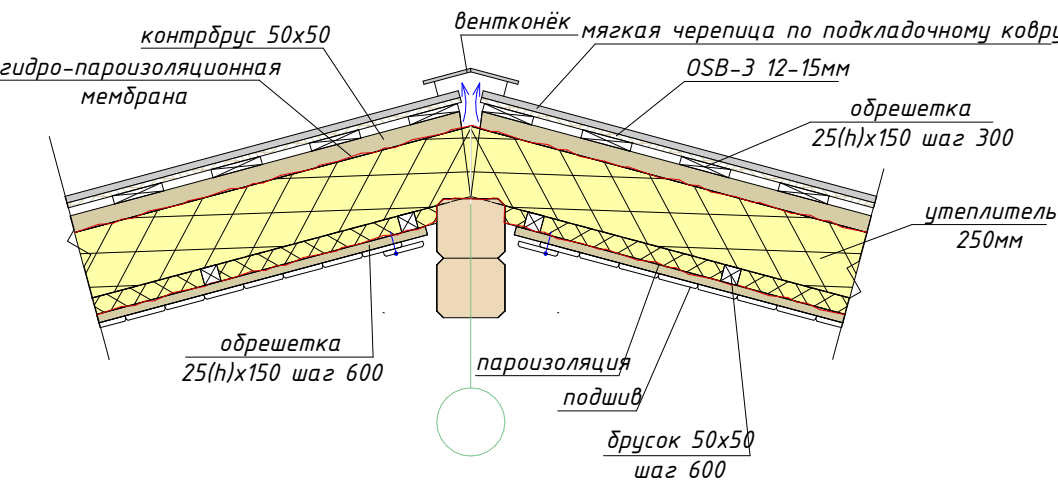


Инв. N подл.	Подпись и дата	Взамен инв. N	СОГЛАСОВАНО		

План стропильной системы


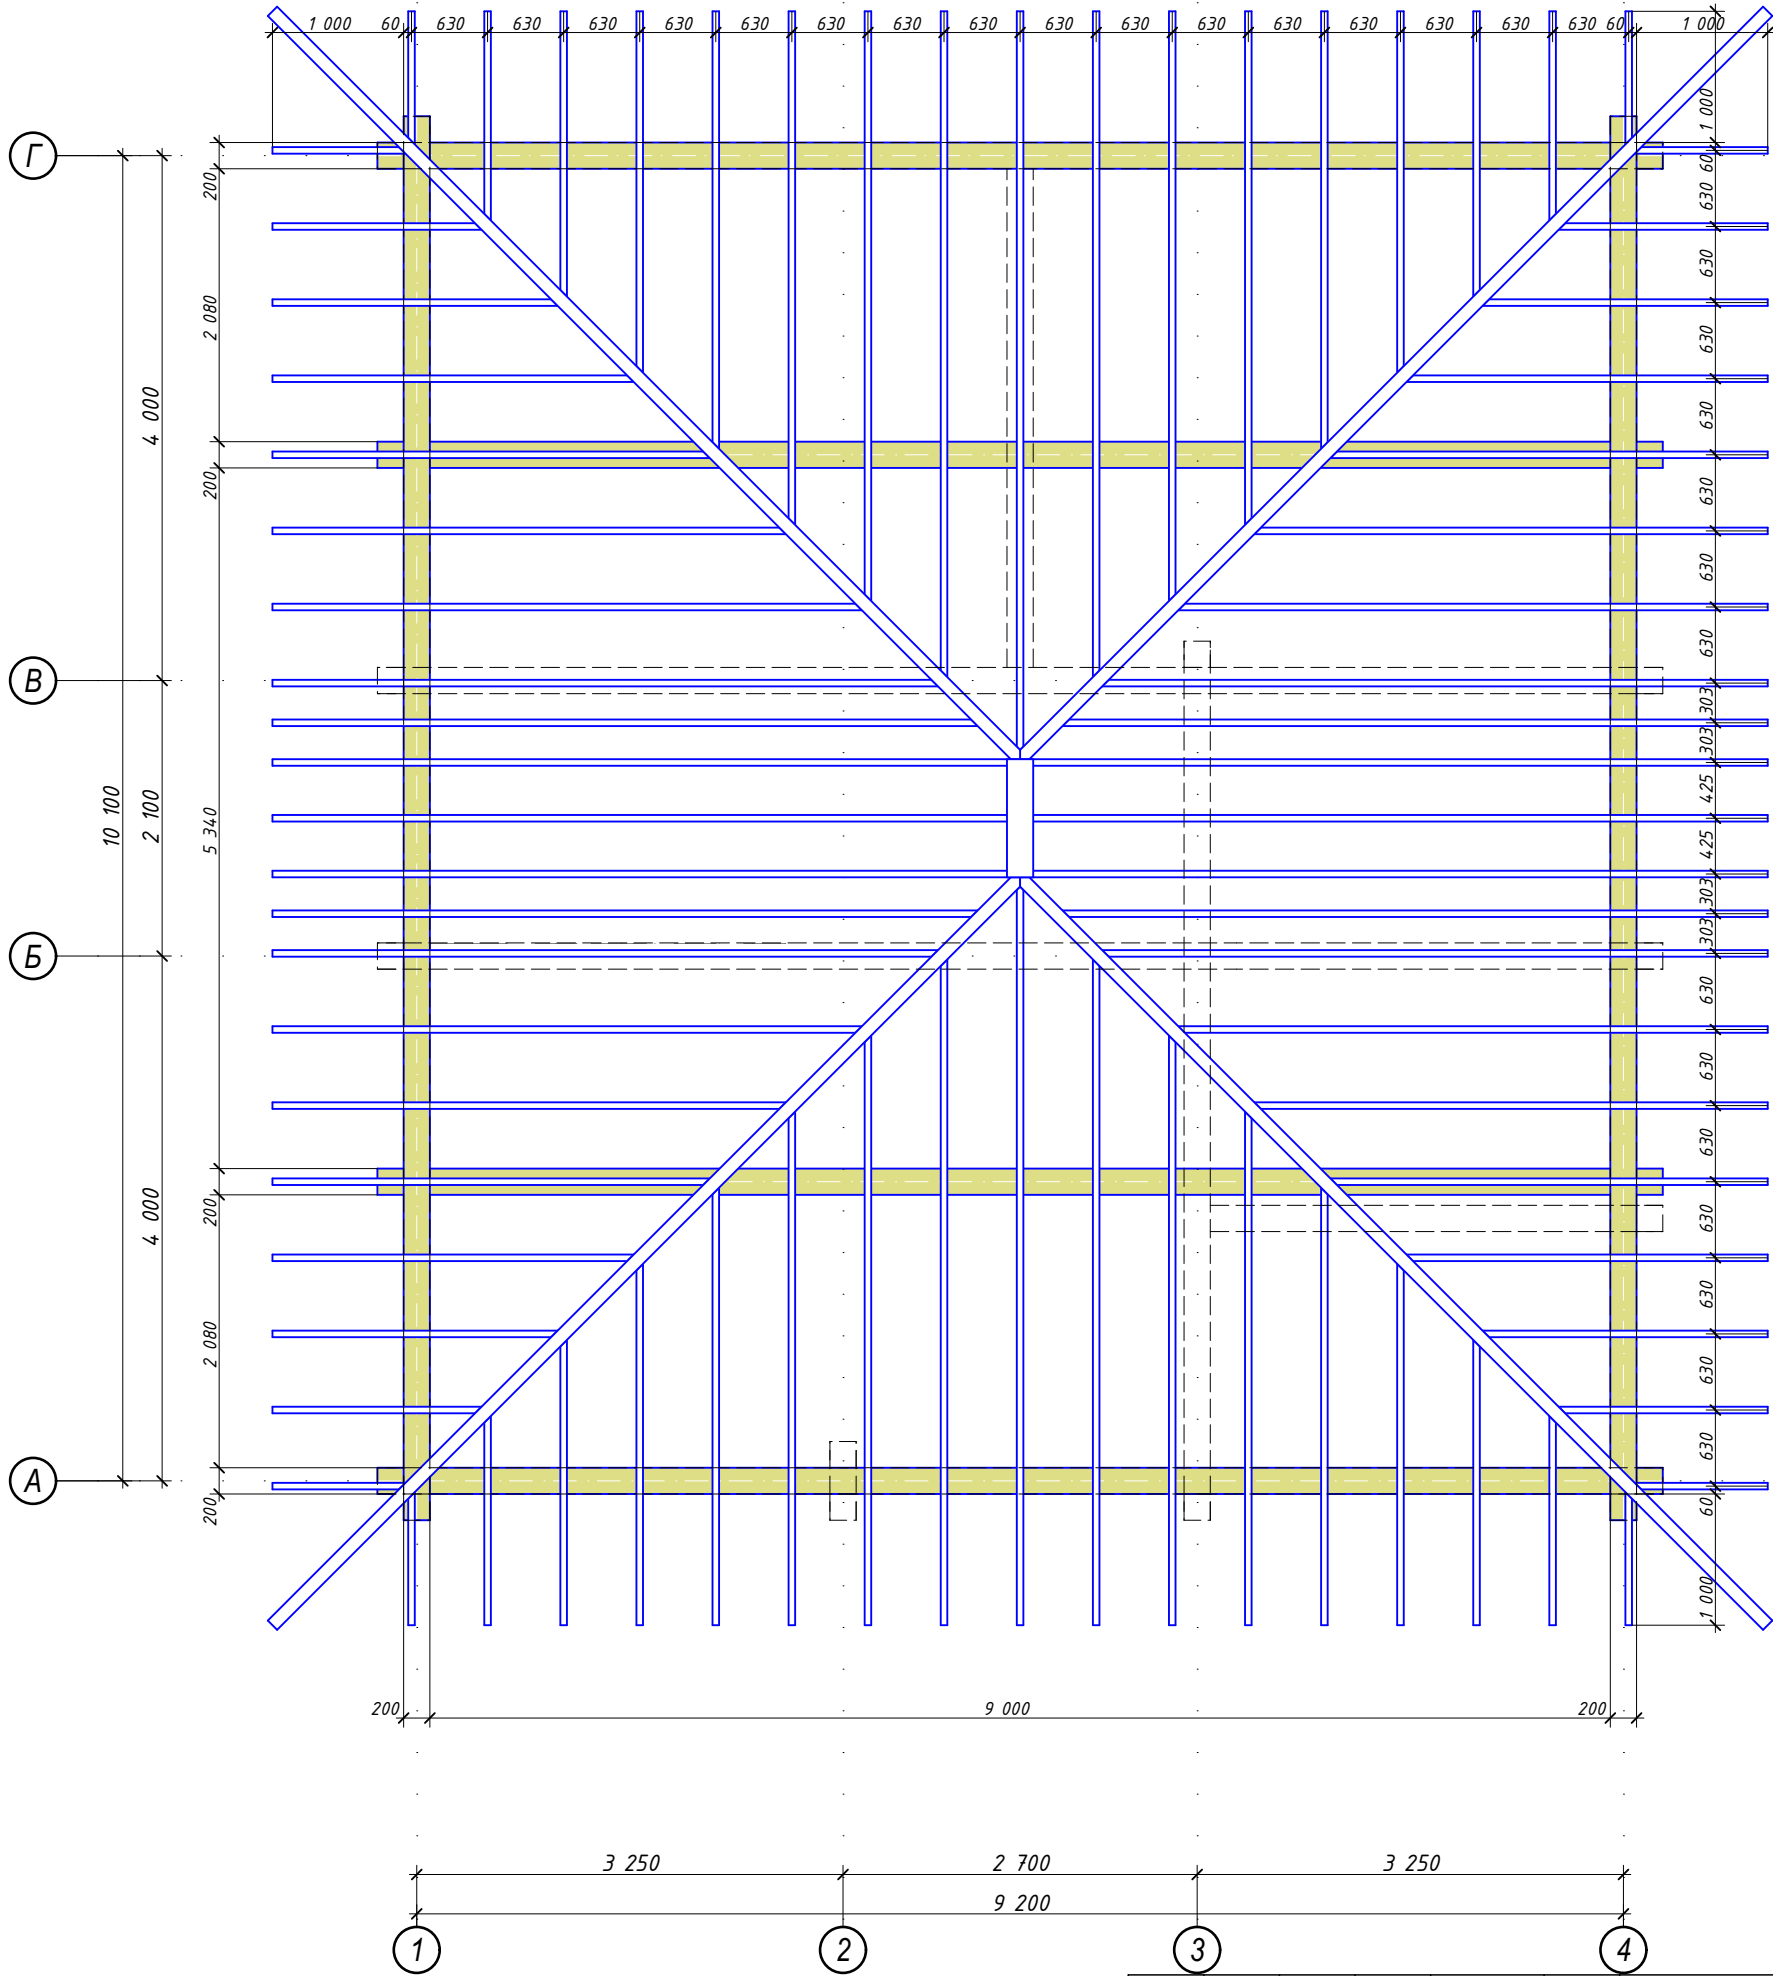


Изм.	Колуч	Лист	№Док.	Подп.	Дата




Узлы к схеме стропил

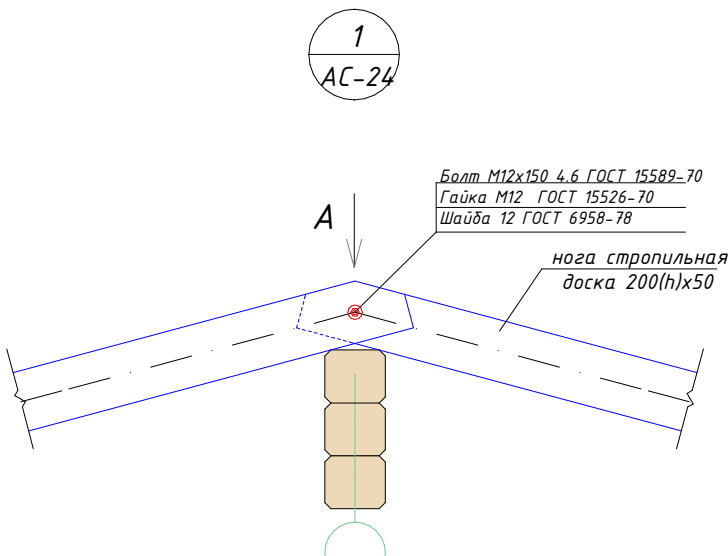



Вид А

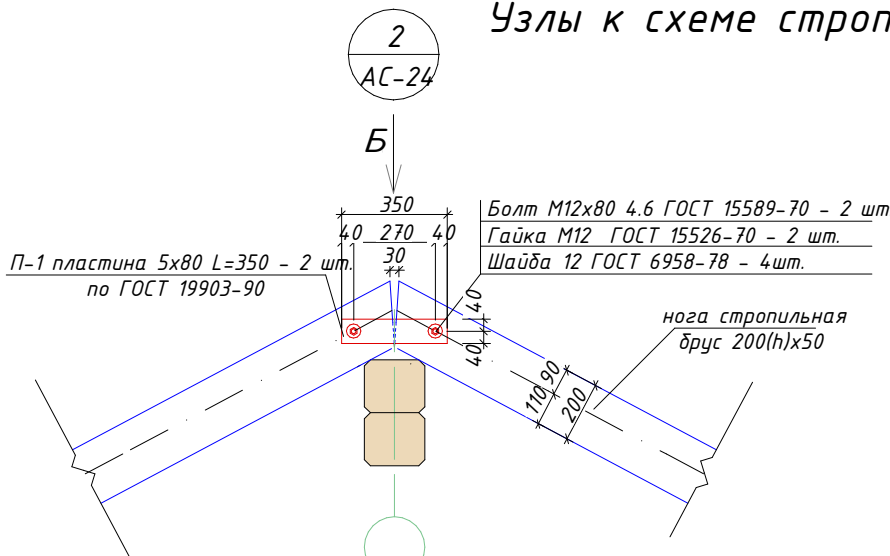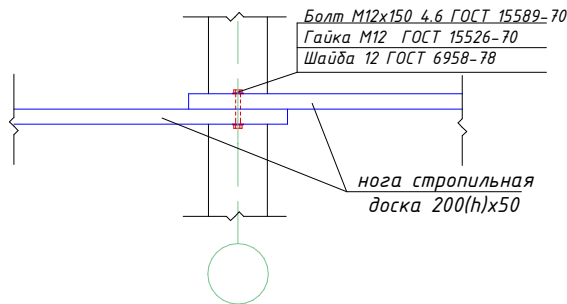



Вид Б

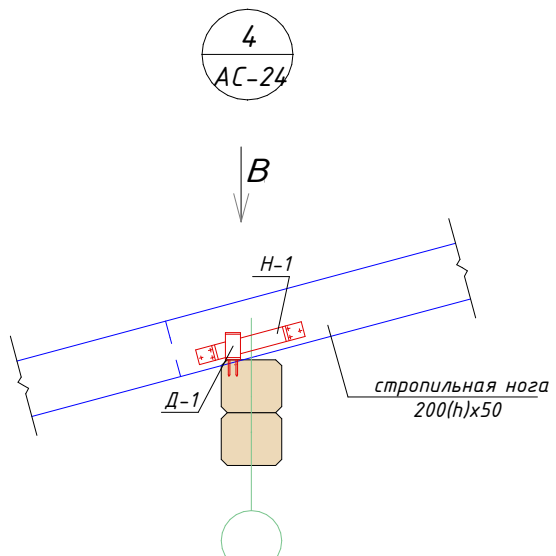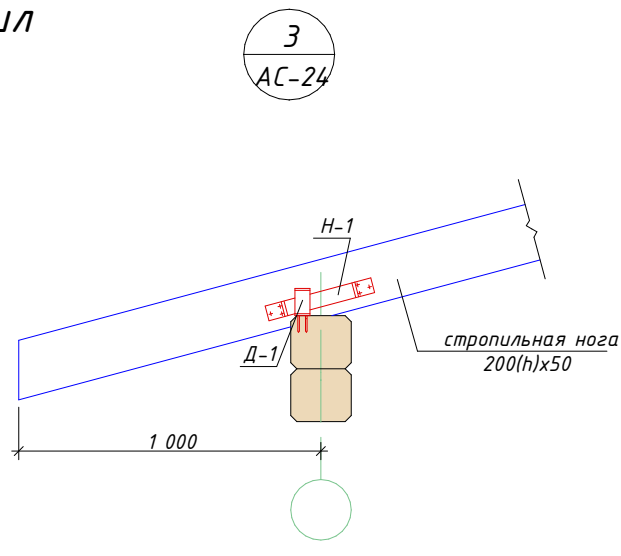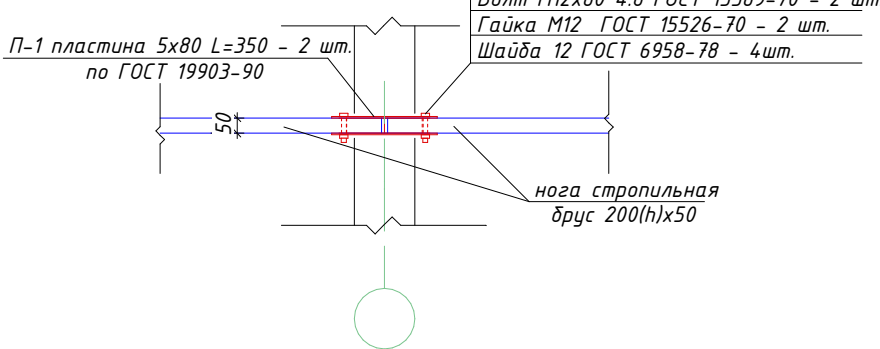





Вид В

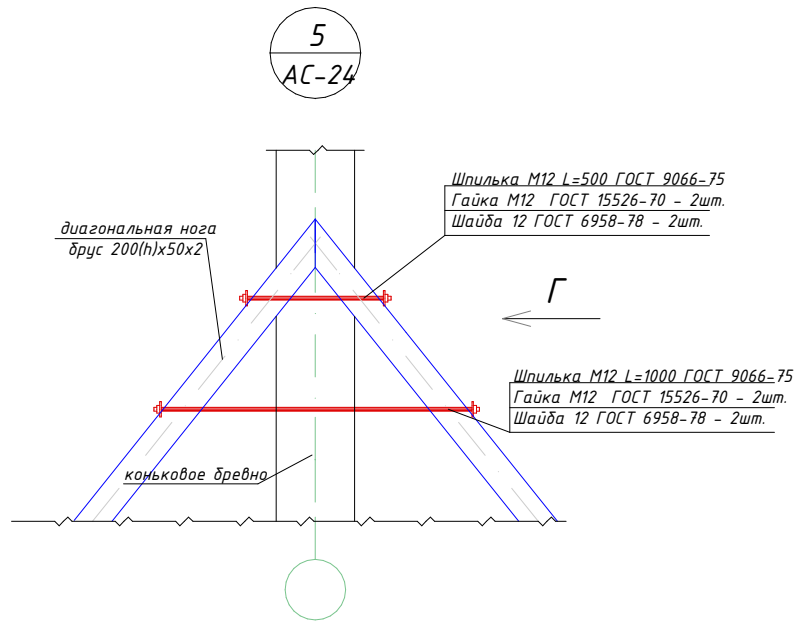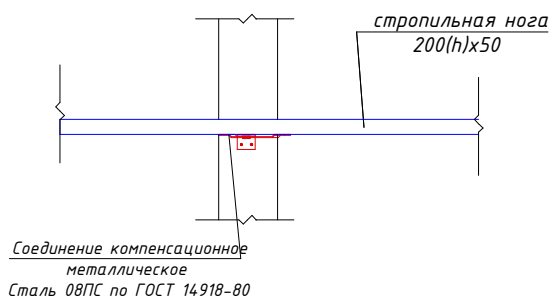


Вид Г

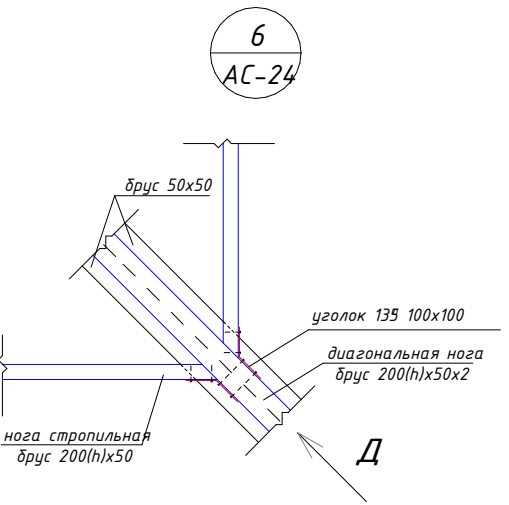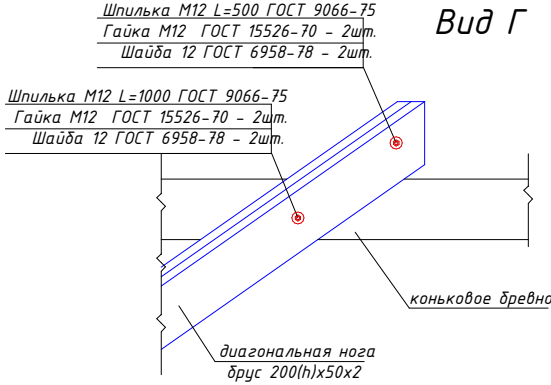

Вид Д

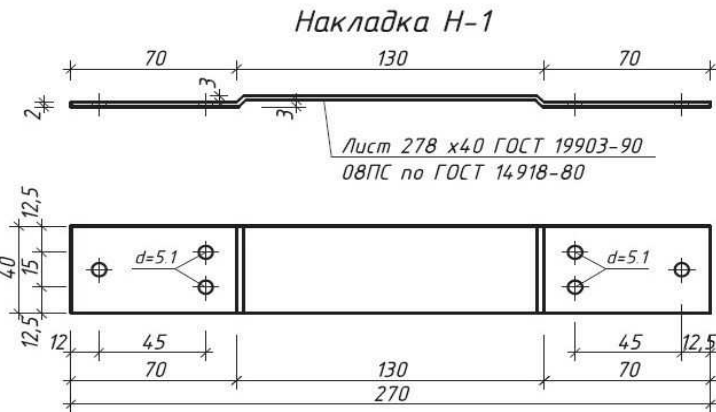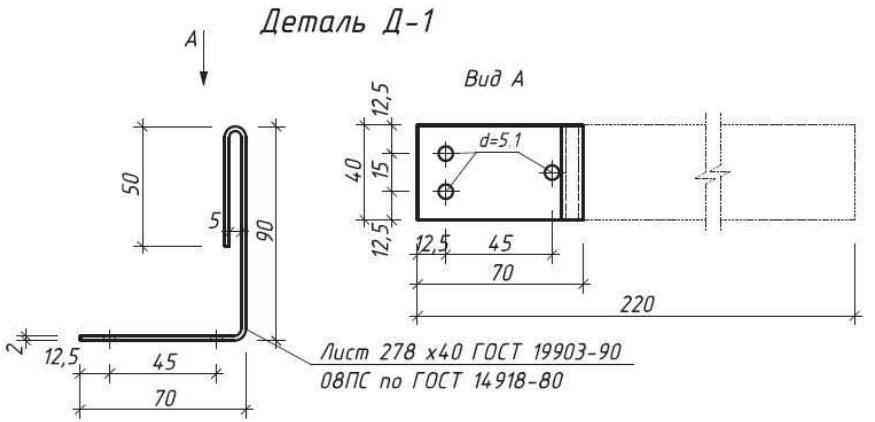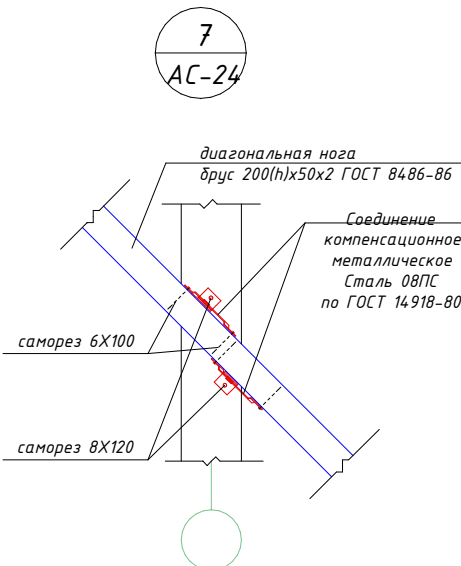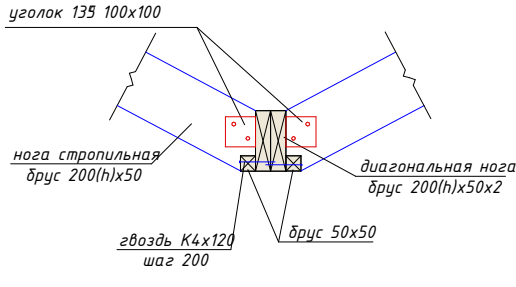


Изображение стропил 1 (перспектива)

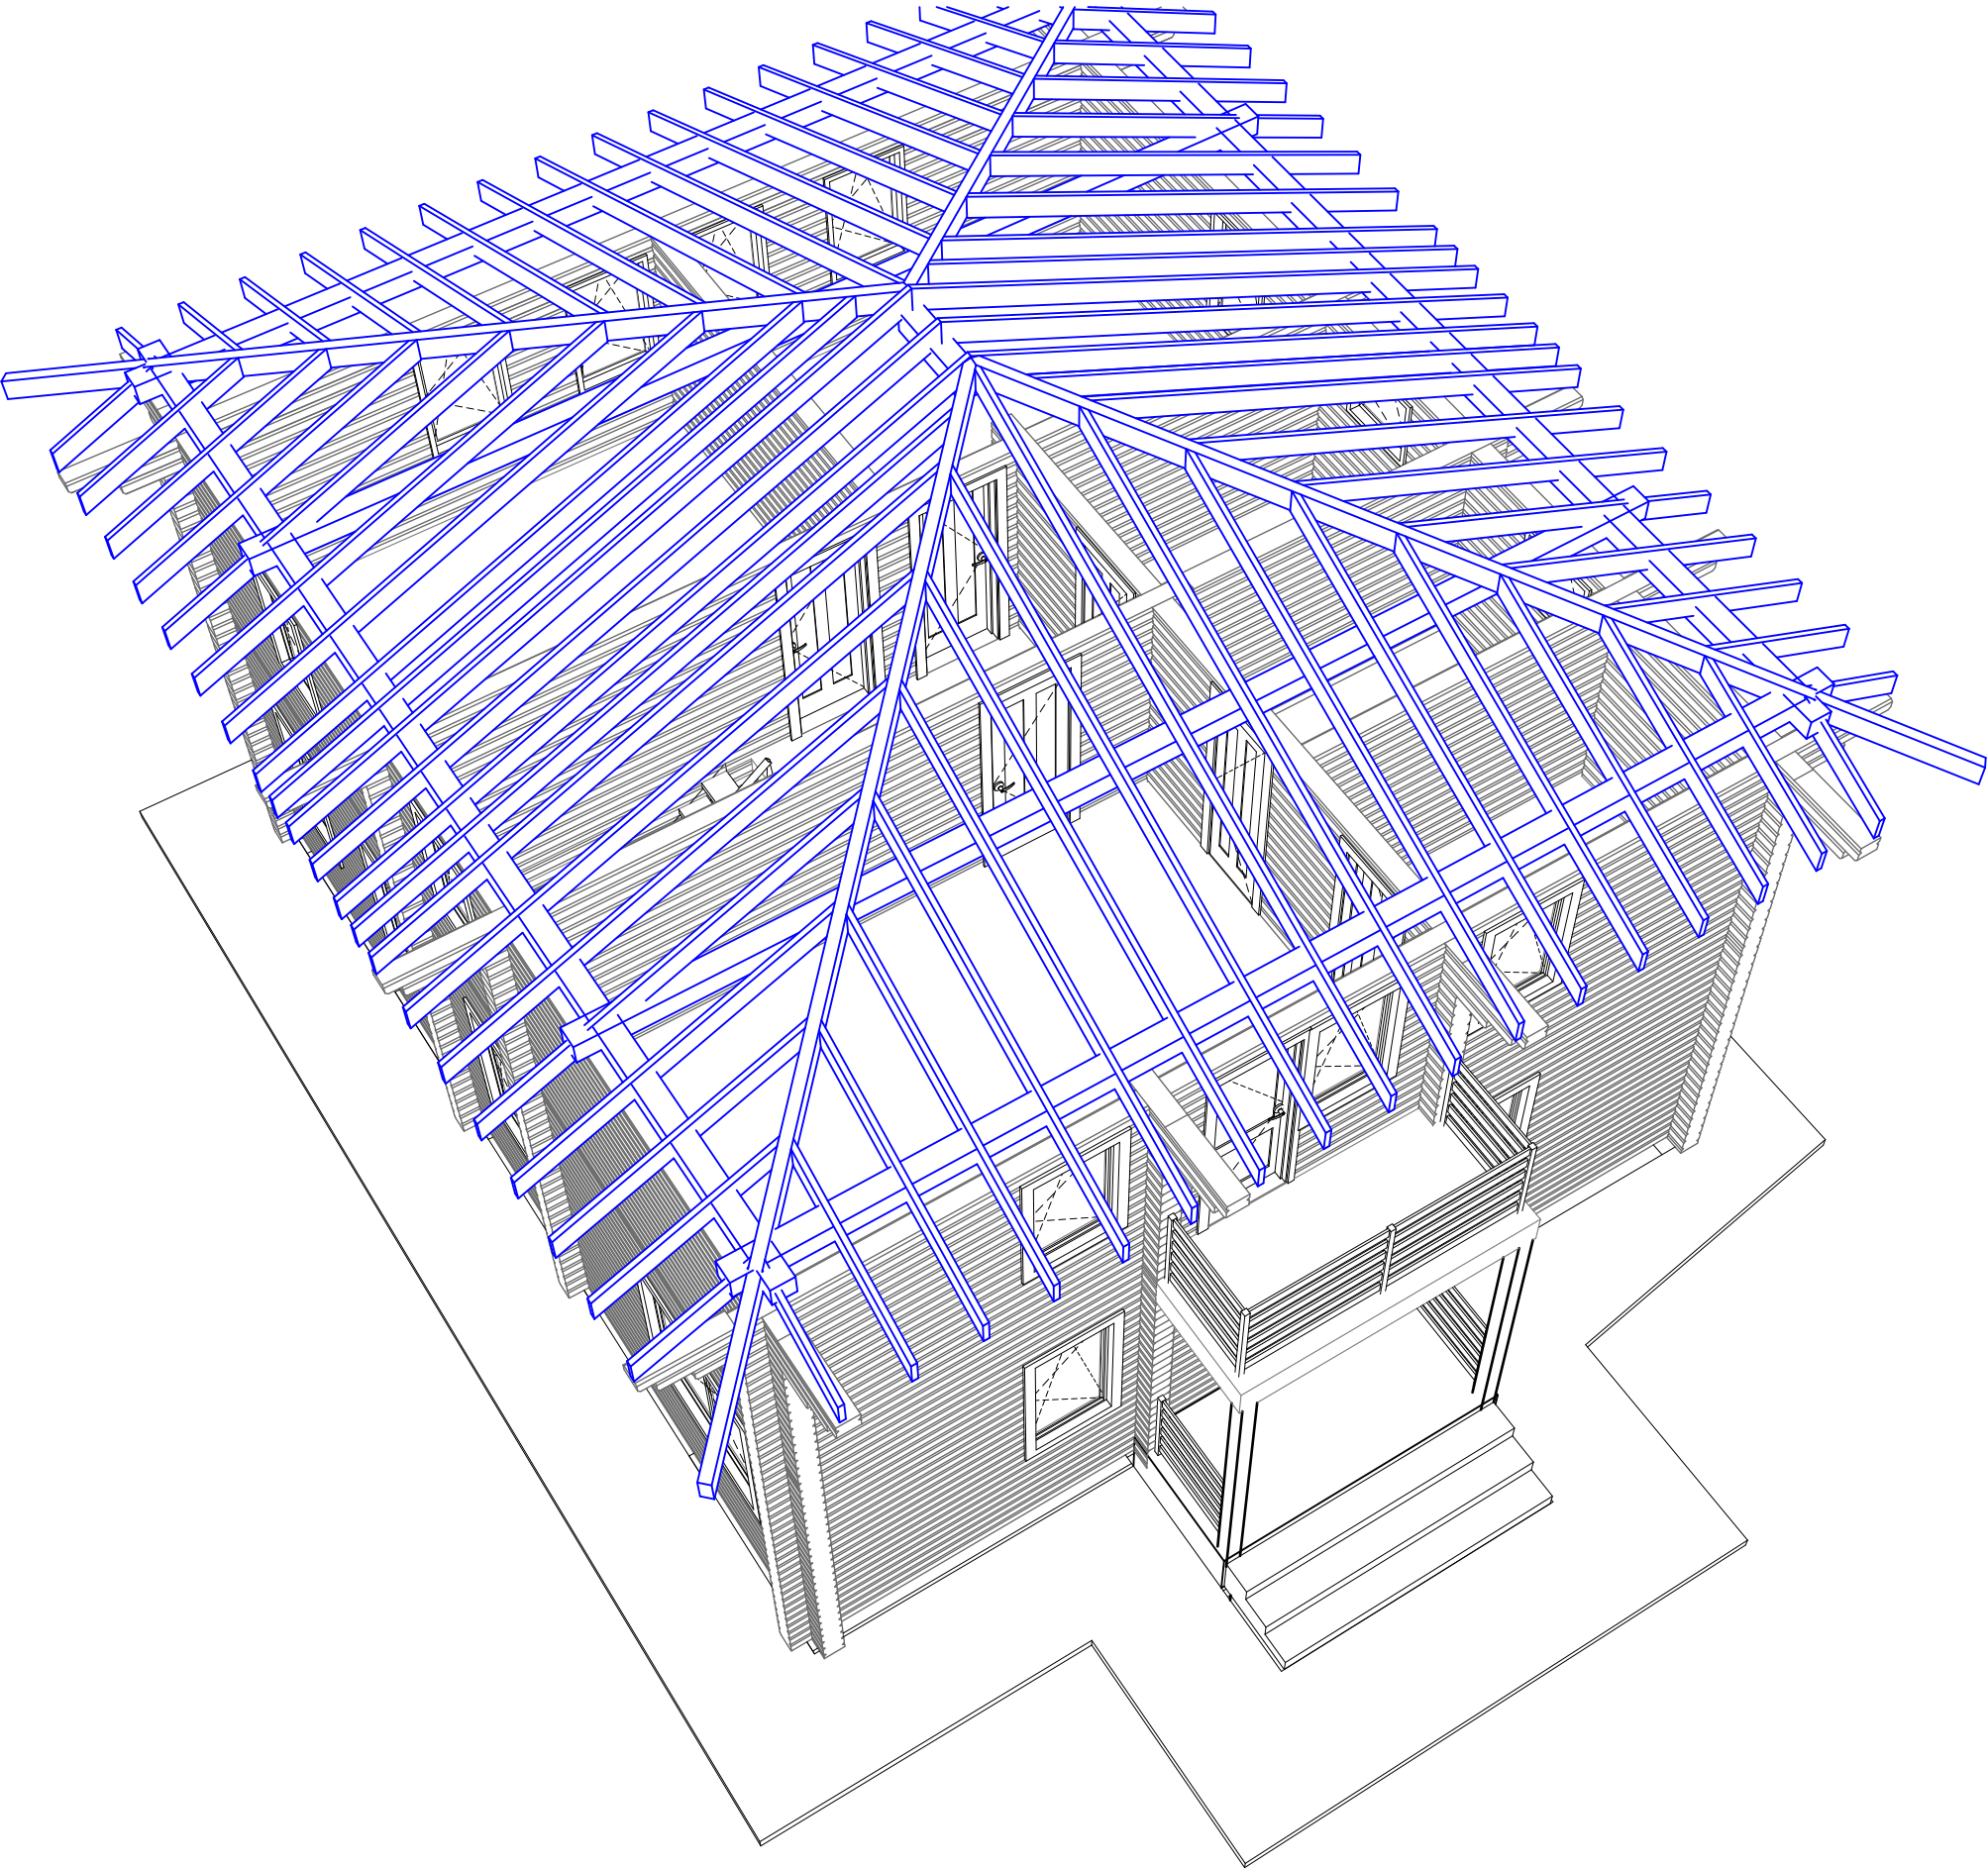

СОГЛАСОВАНО			
Инв. N подл.	Подпись и дата	Взамен инв. N	

Изм.	Колуч	Лист	№Док.	Подп.	Дата	Изображение стропил 1 (перспектива)	Лист
							46



Изображение стропил 2 (перспектива)

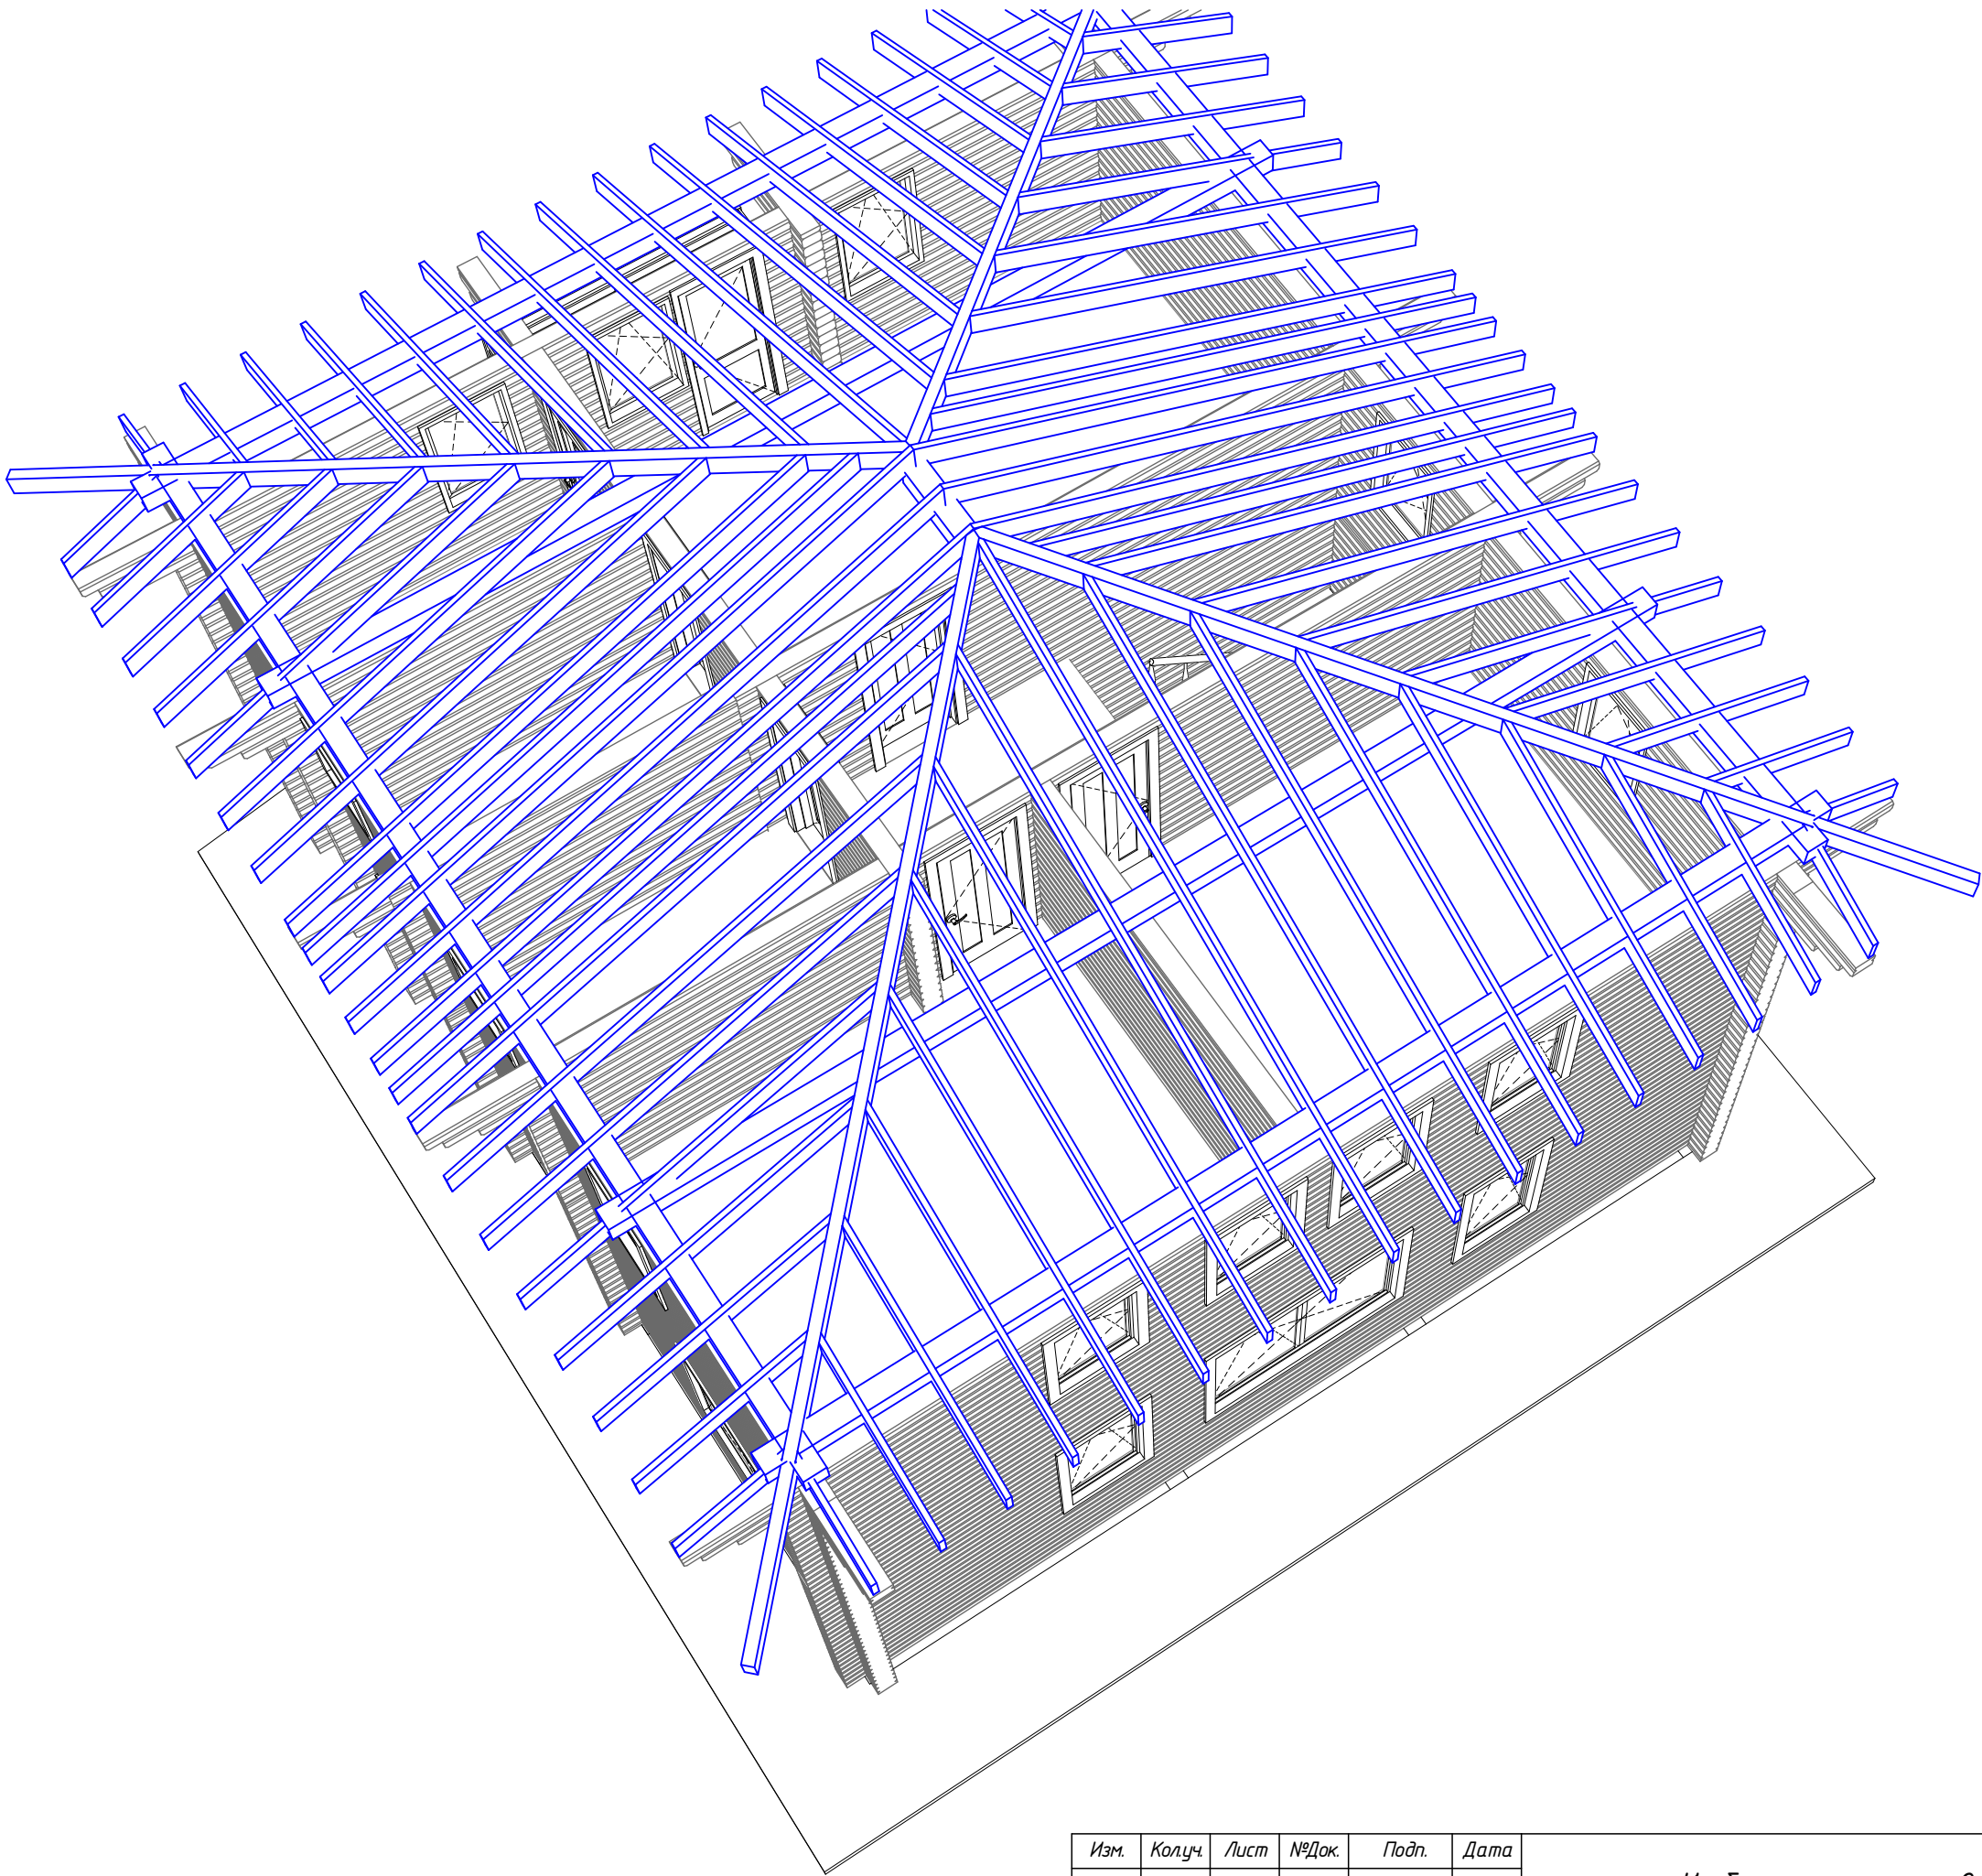

СОГЛАСОВАНО			Взамен инв. N	Подпись и дата	Инв. N подл.

Изм.	Колуч	Лист	№Док.	Подп.	Дата	Изображение стропил 2 (перспектива)	Лист
							47

Изображение стропил 3 (перспектива)

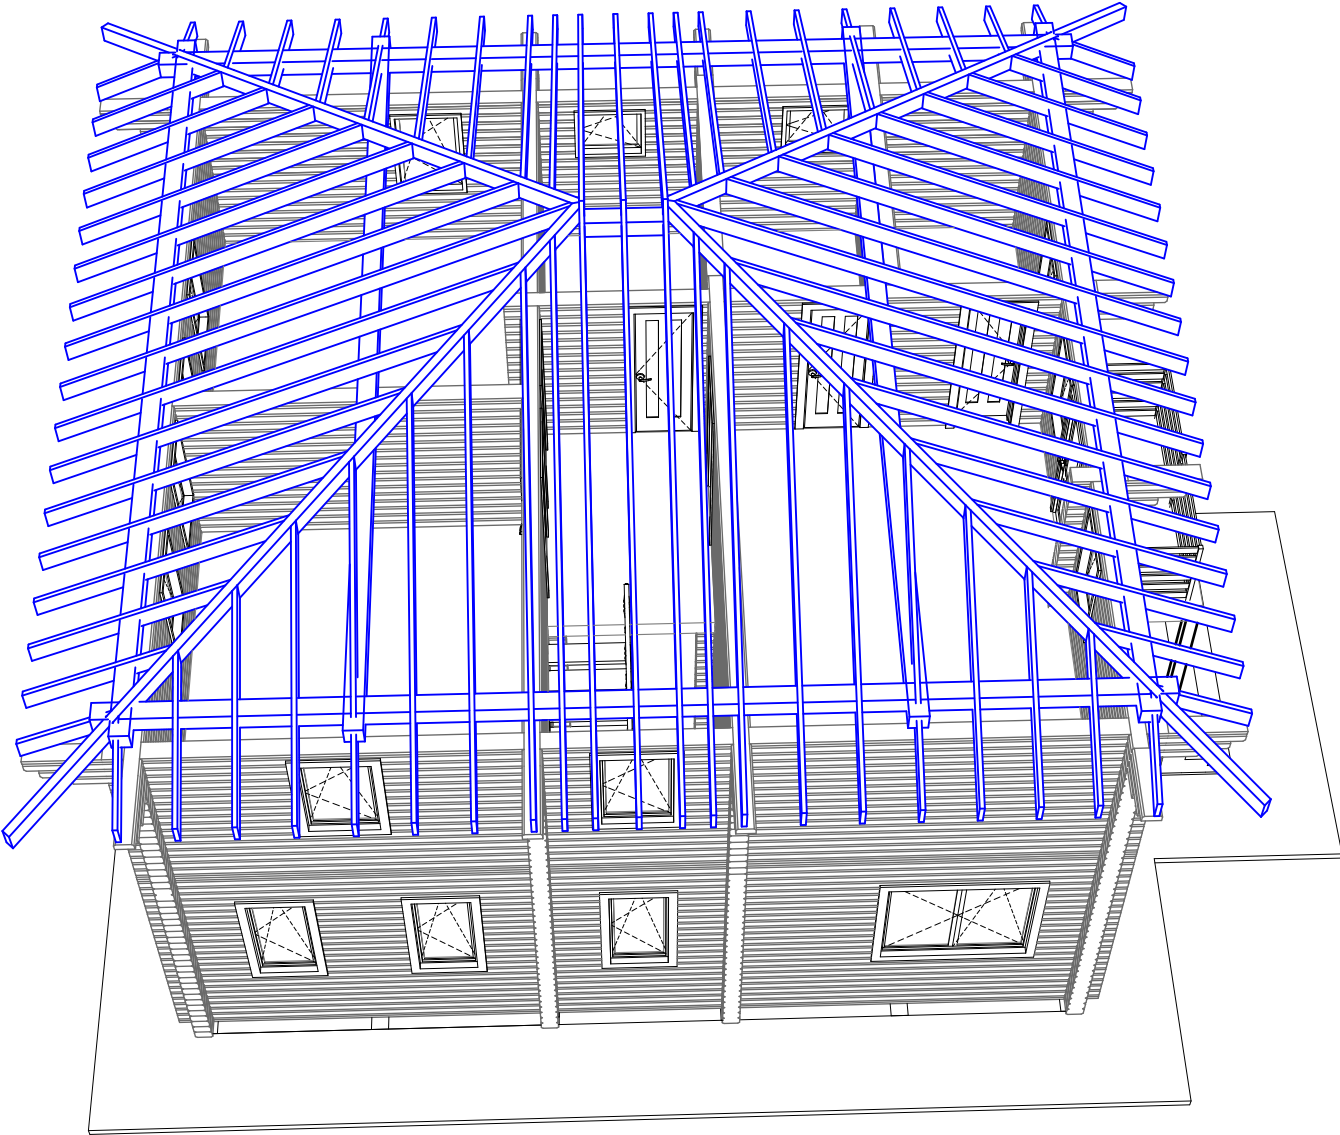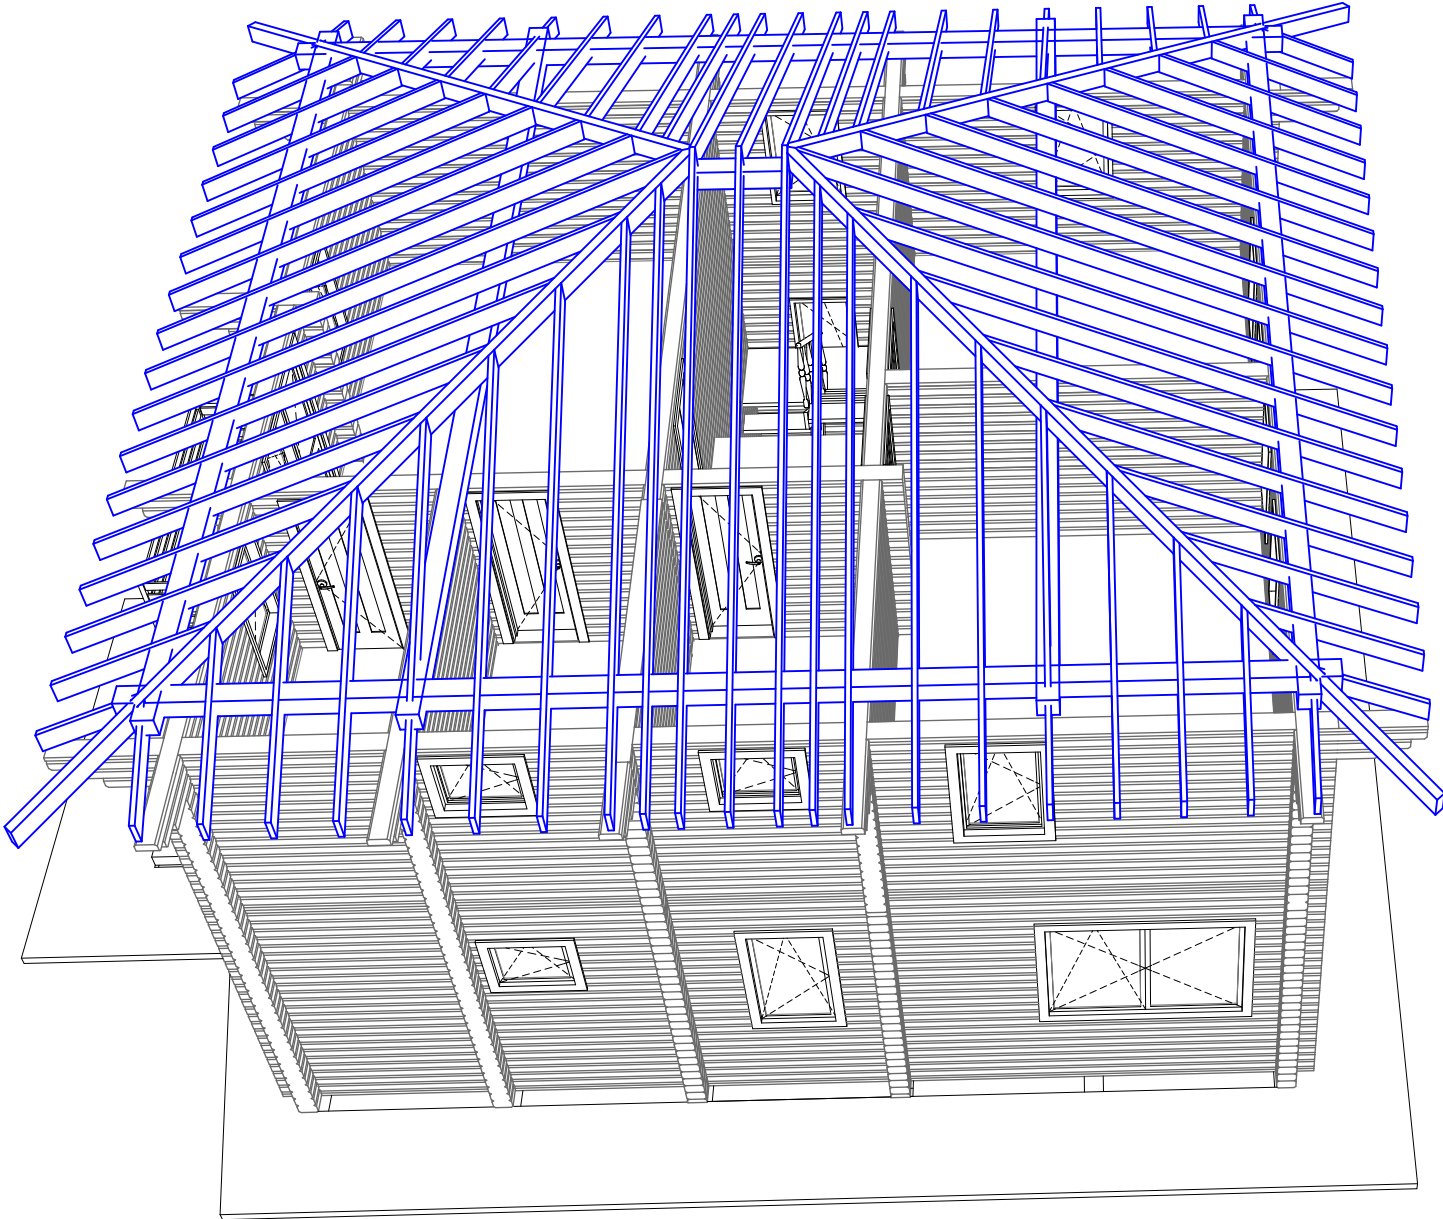


СОГЛАСОВАНО			

Инв. N подл.	Подпись и дата	Взамен инв. N

Изм.	Колуч	Лист	№Док.	Подп.	Дата


Изображение стропил 3 (перспектива)

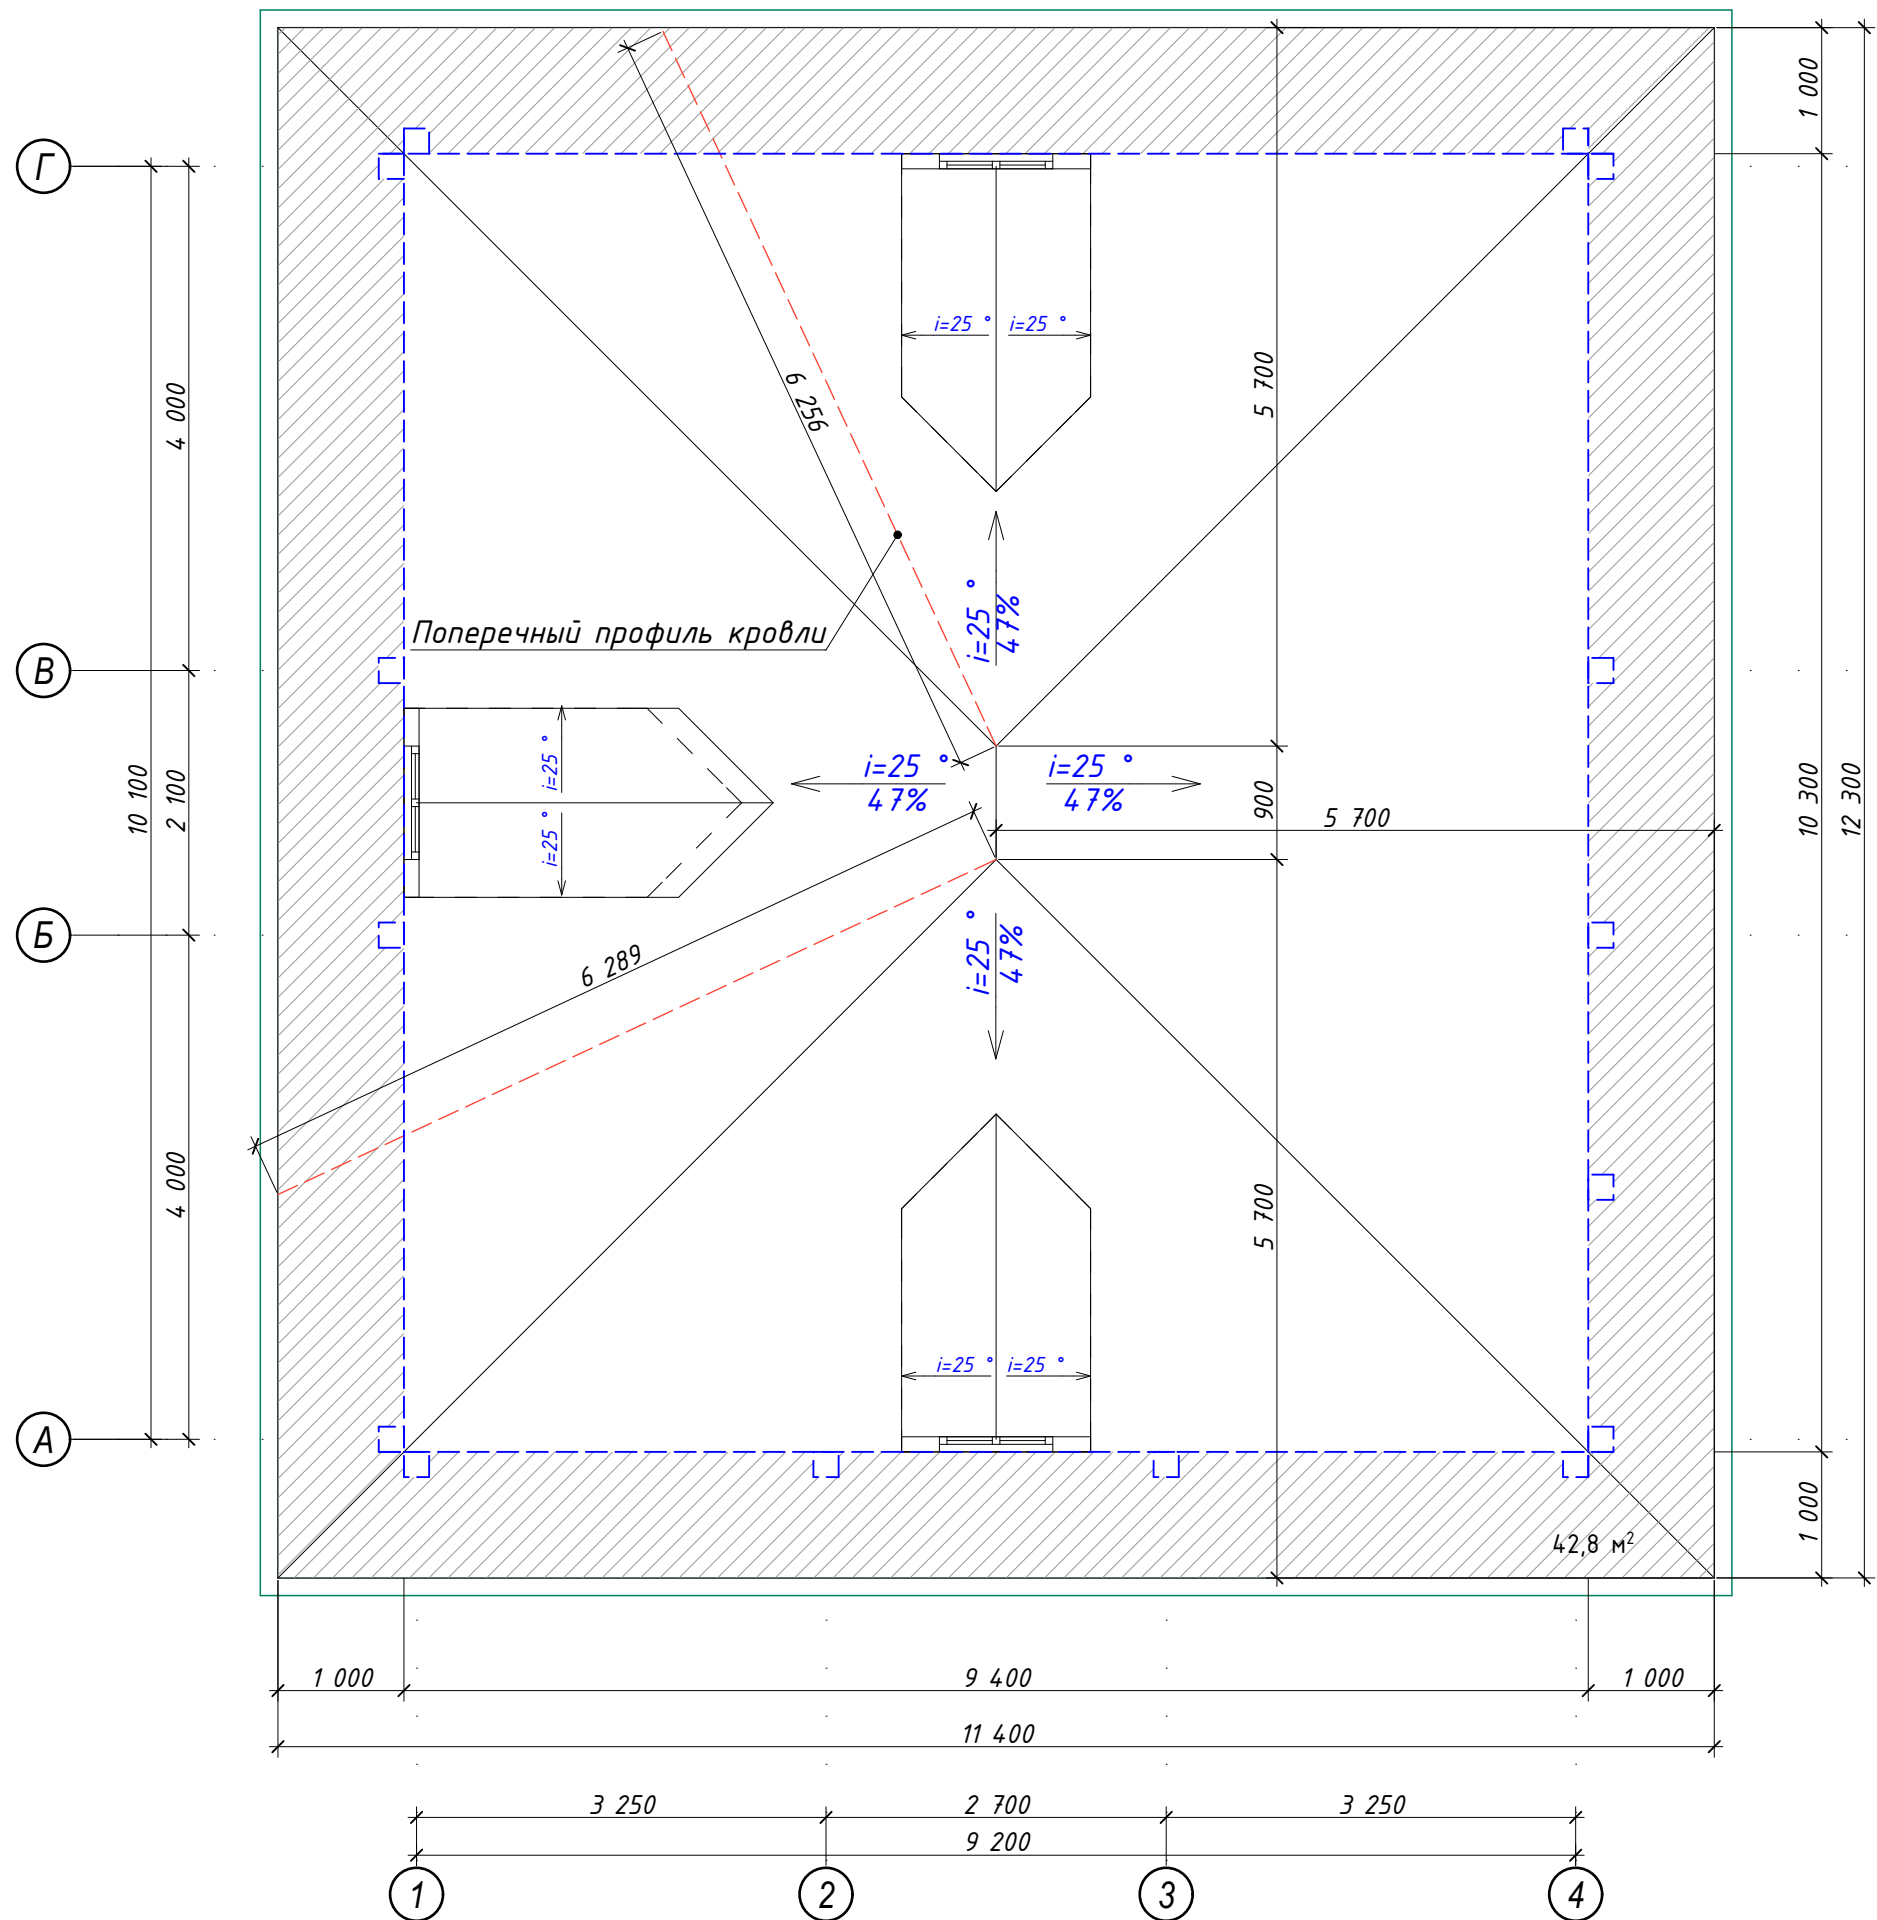

Примечание:

1. Площадь кровли $S=155 \text{ м}^2$;
2. Площадь уличной подшивки кровли $S=43 \text{ м}^2$
3. Площадь утепления подкровельного пространства $S=98 \text{ м}^2$

Изм.	Колуч.	Лист	№Док.	Подп.	Дата

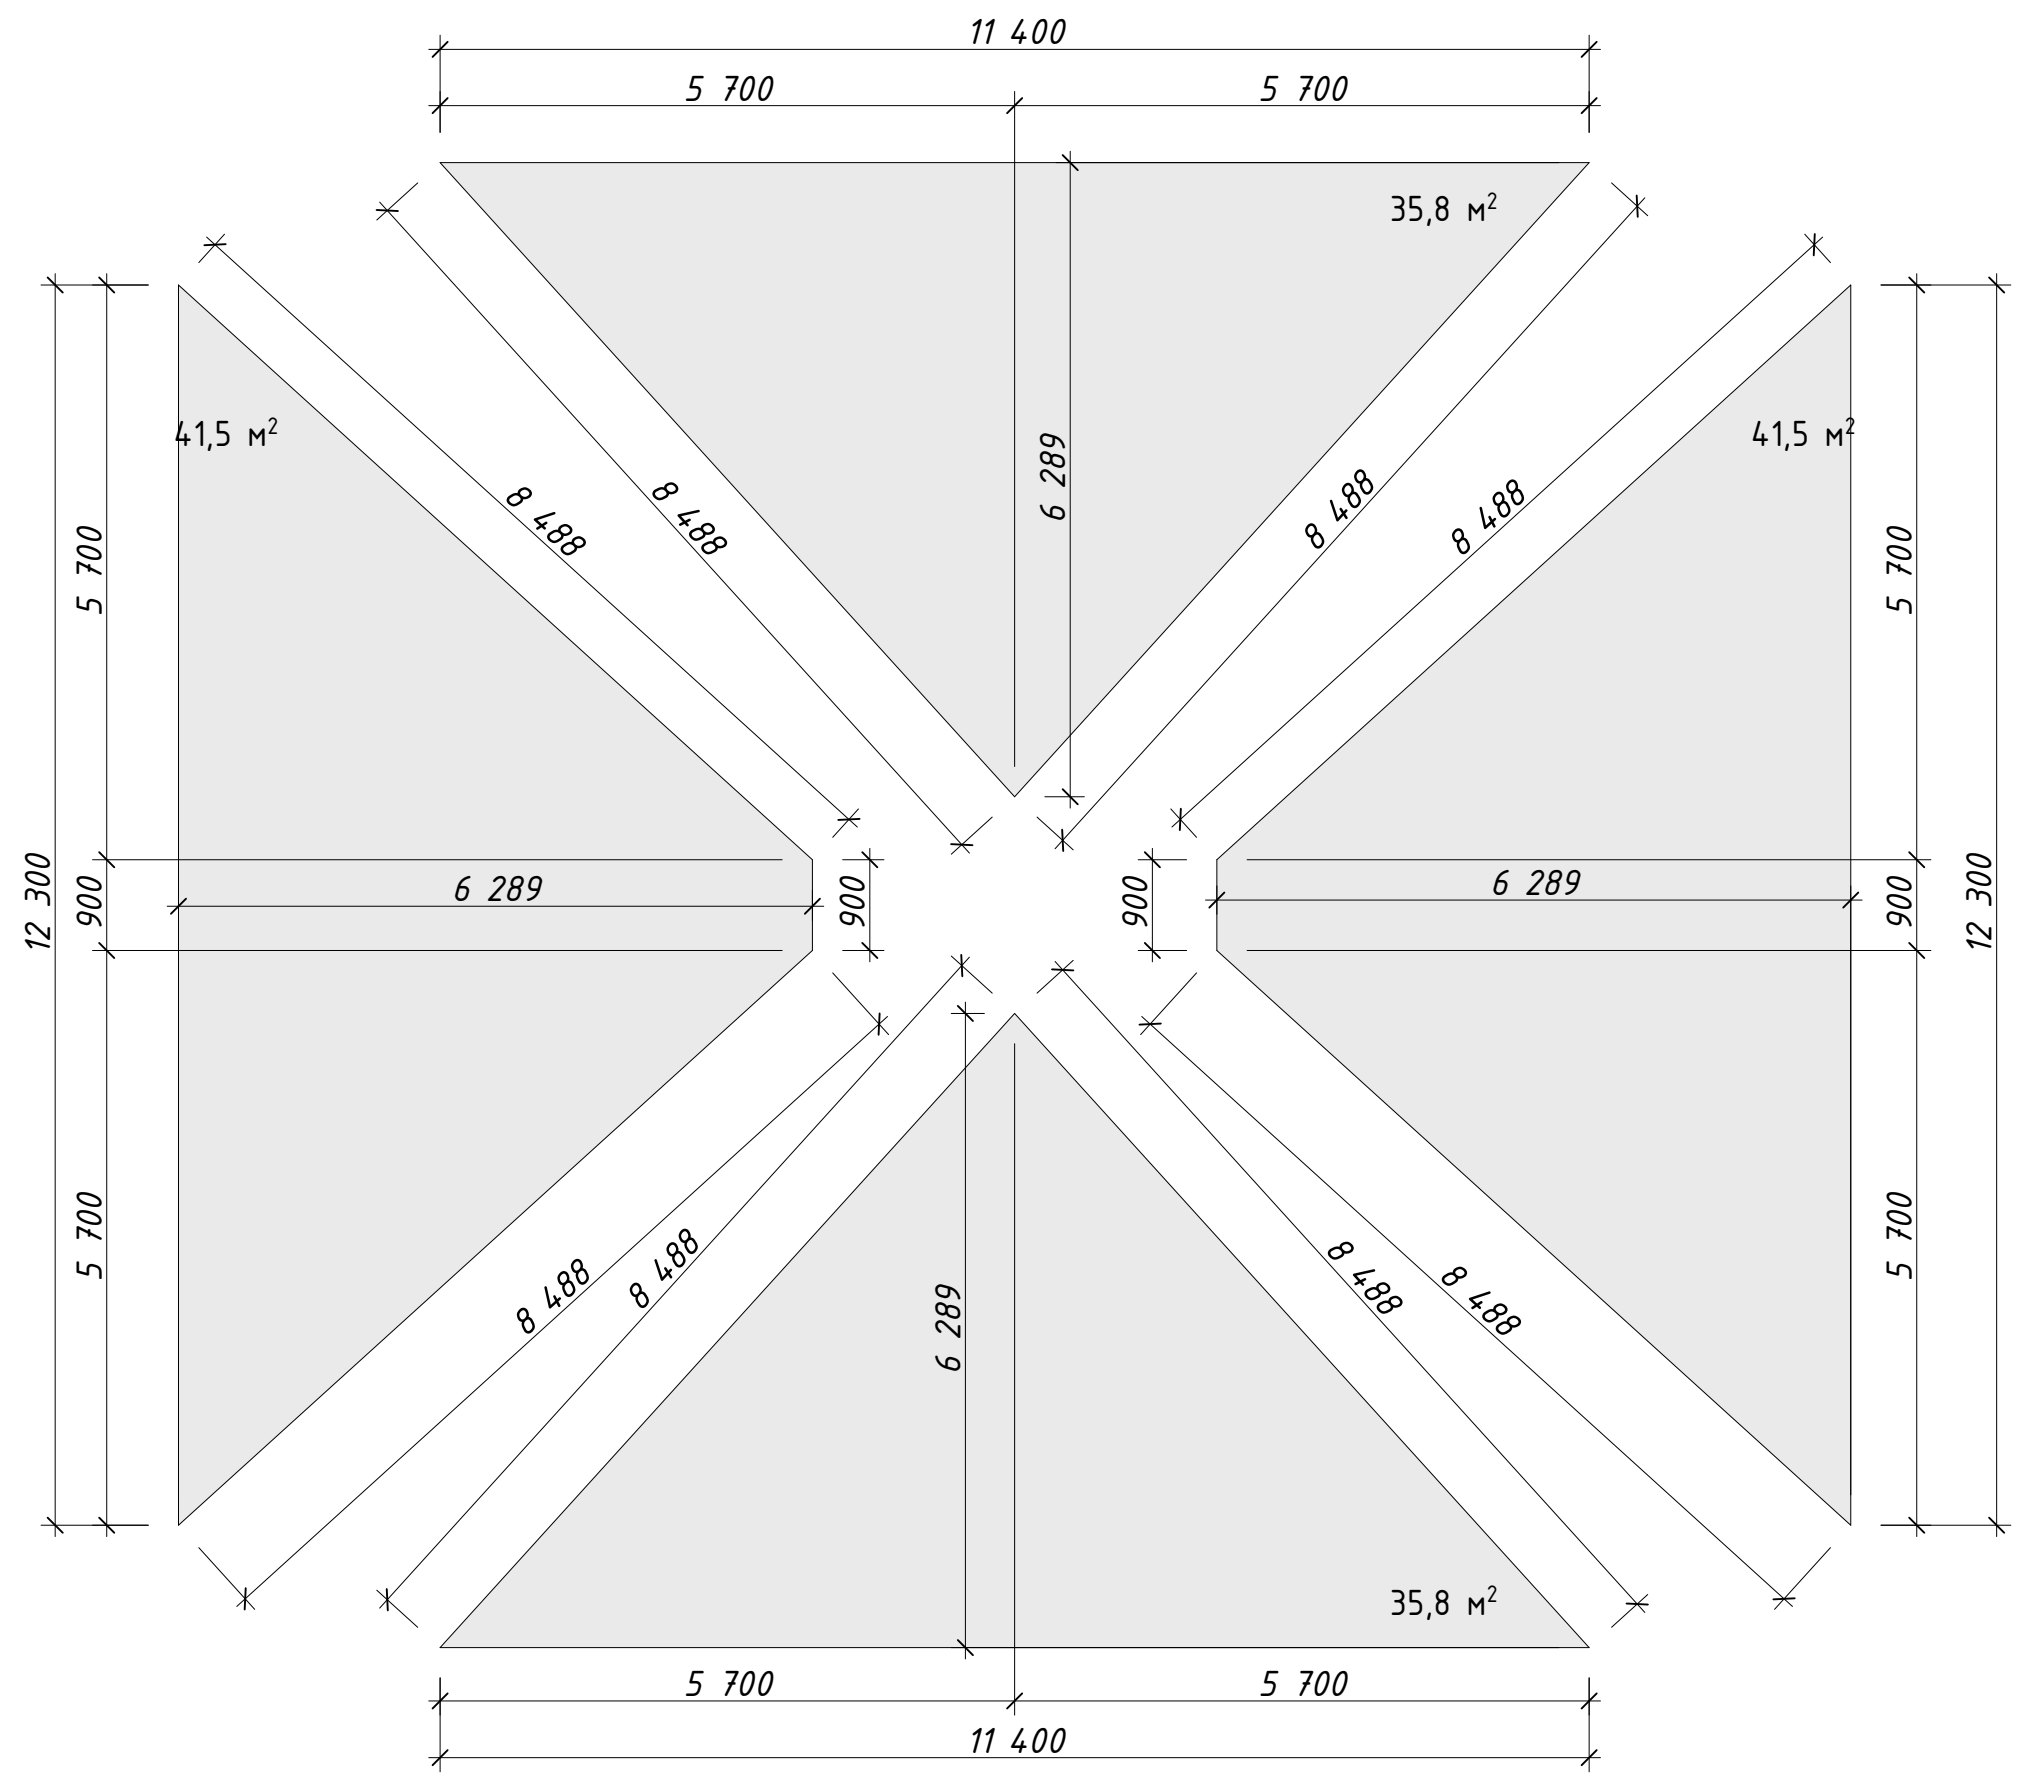


Примечание:

- 1. Общая площадь кровли S=155 м2 ;
- 2. При заказе материалов учесть коэффициент запаса.
- 3. Общая площадь подшивки кровли S=65.5 м2

СОГЛАСОВАНО				
Инв. N подл.	Подпись и дата	Взамен инв. N		

Изм.	Колуч	Лист	№Док.	Подп.	Дата

Изображение крыши (Перспектива)

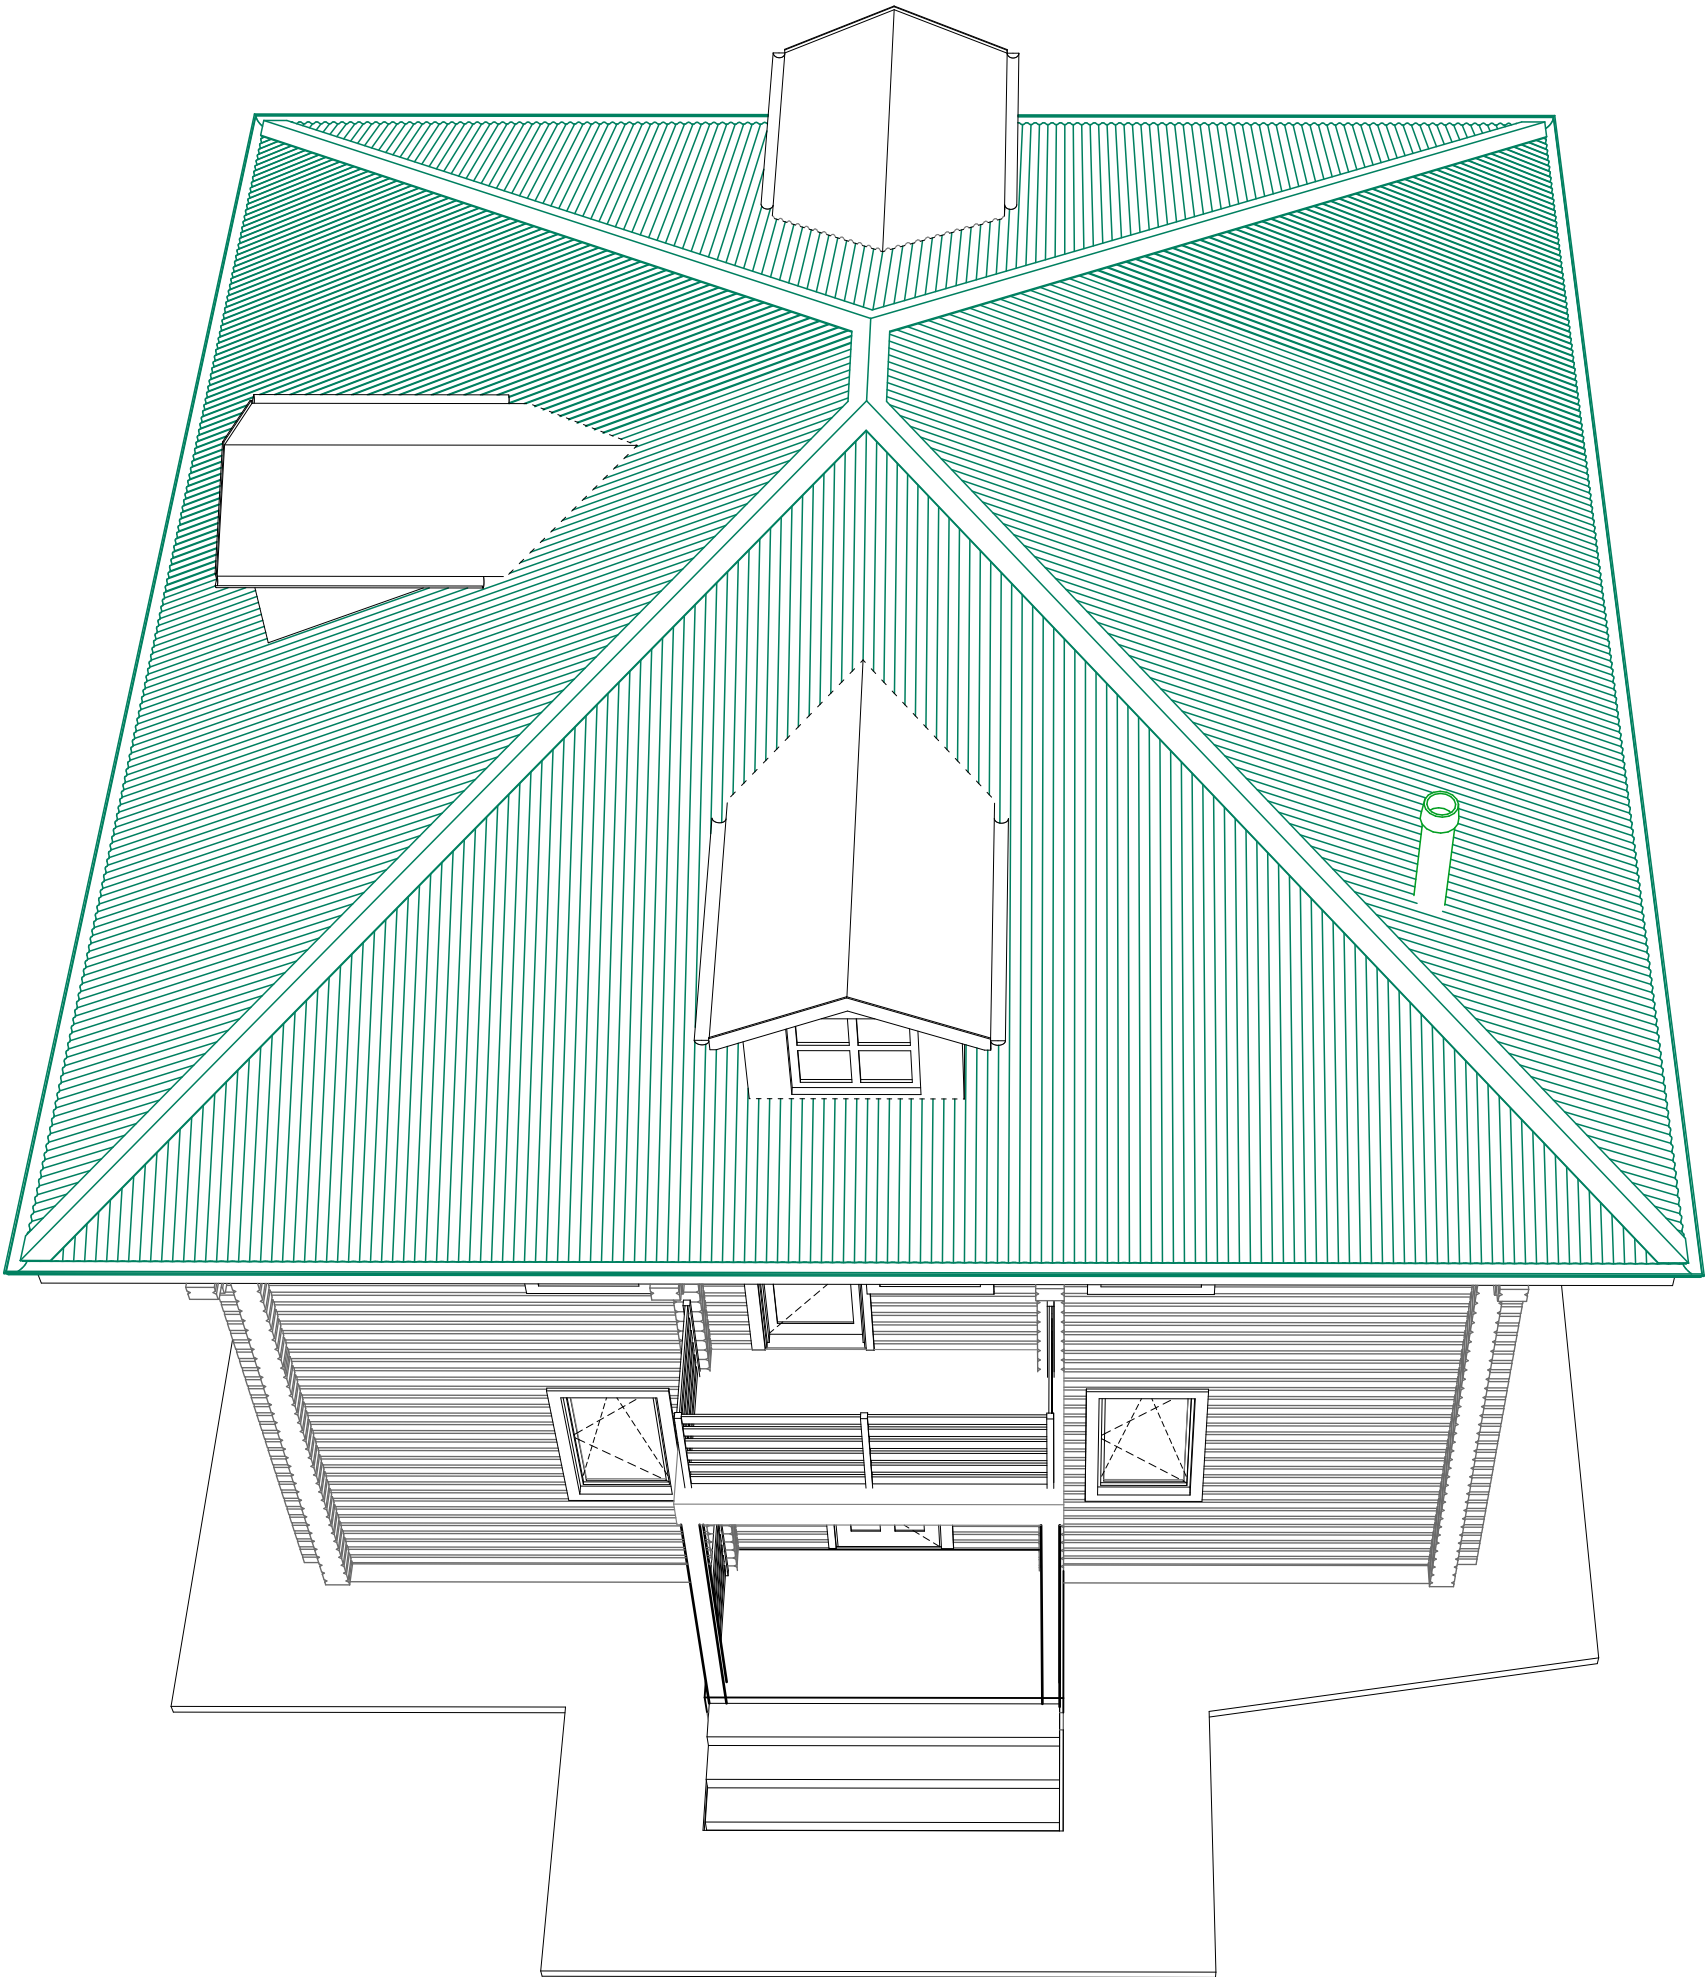

Примечание:

1. Монтаж кровли производить согласно инструкции производителя кровельного материала


Изм.	Колуч	Лист	№Док.	Подп.	Дата

Изображение крыши (Перспектива)

Лист
51

Инв. N подл.	Подпись и дата	Взамен инв. N	СОГЛАСОВАНО		


Изображение сруба 1 (Перспектива)

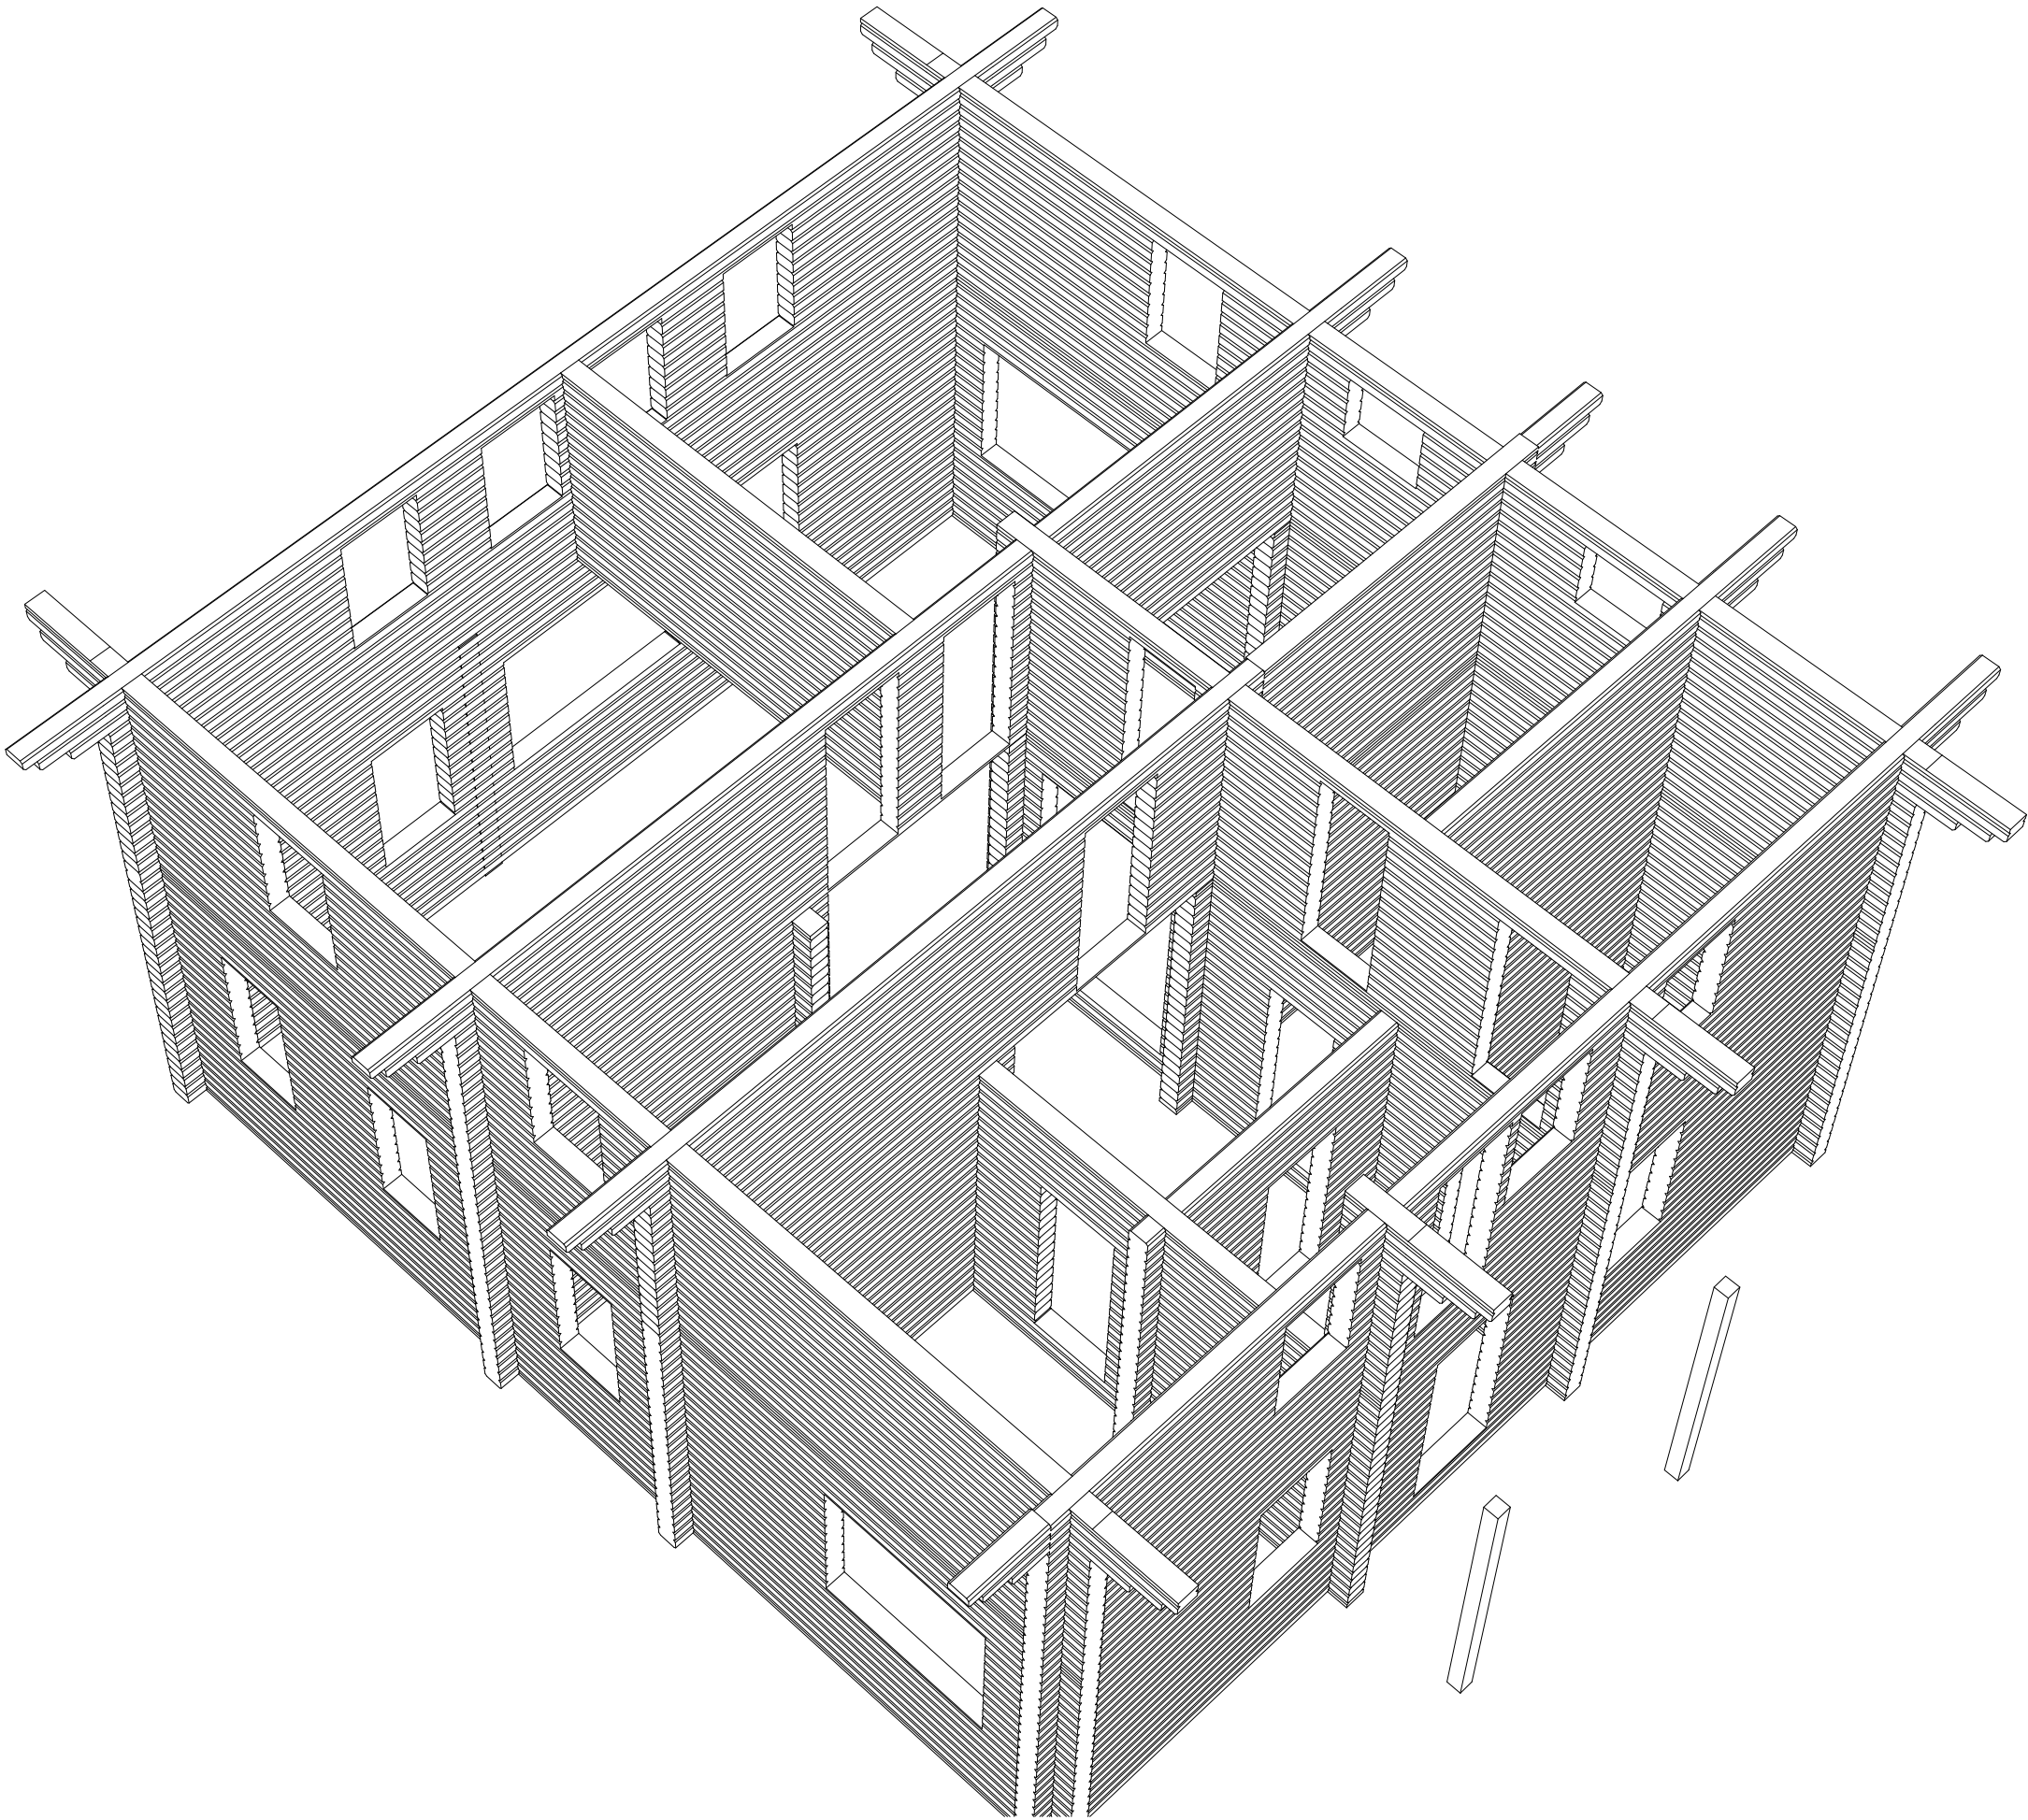

СОГЛАСОВАНО			
Инв. N подл.	Подпись и дата		Взамен инв. N

Изм.	Колуч	Лист	№Док.	Подп.	Дата


Изображение сруба 2 (Перспектива)

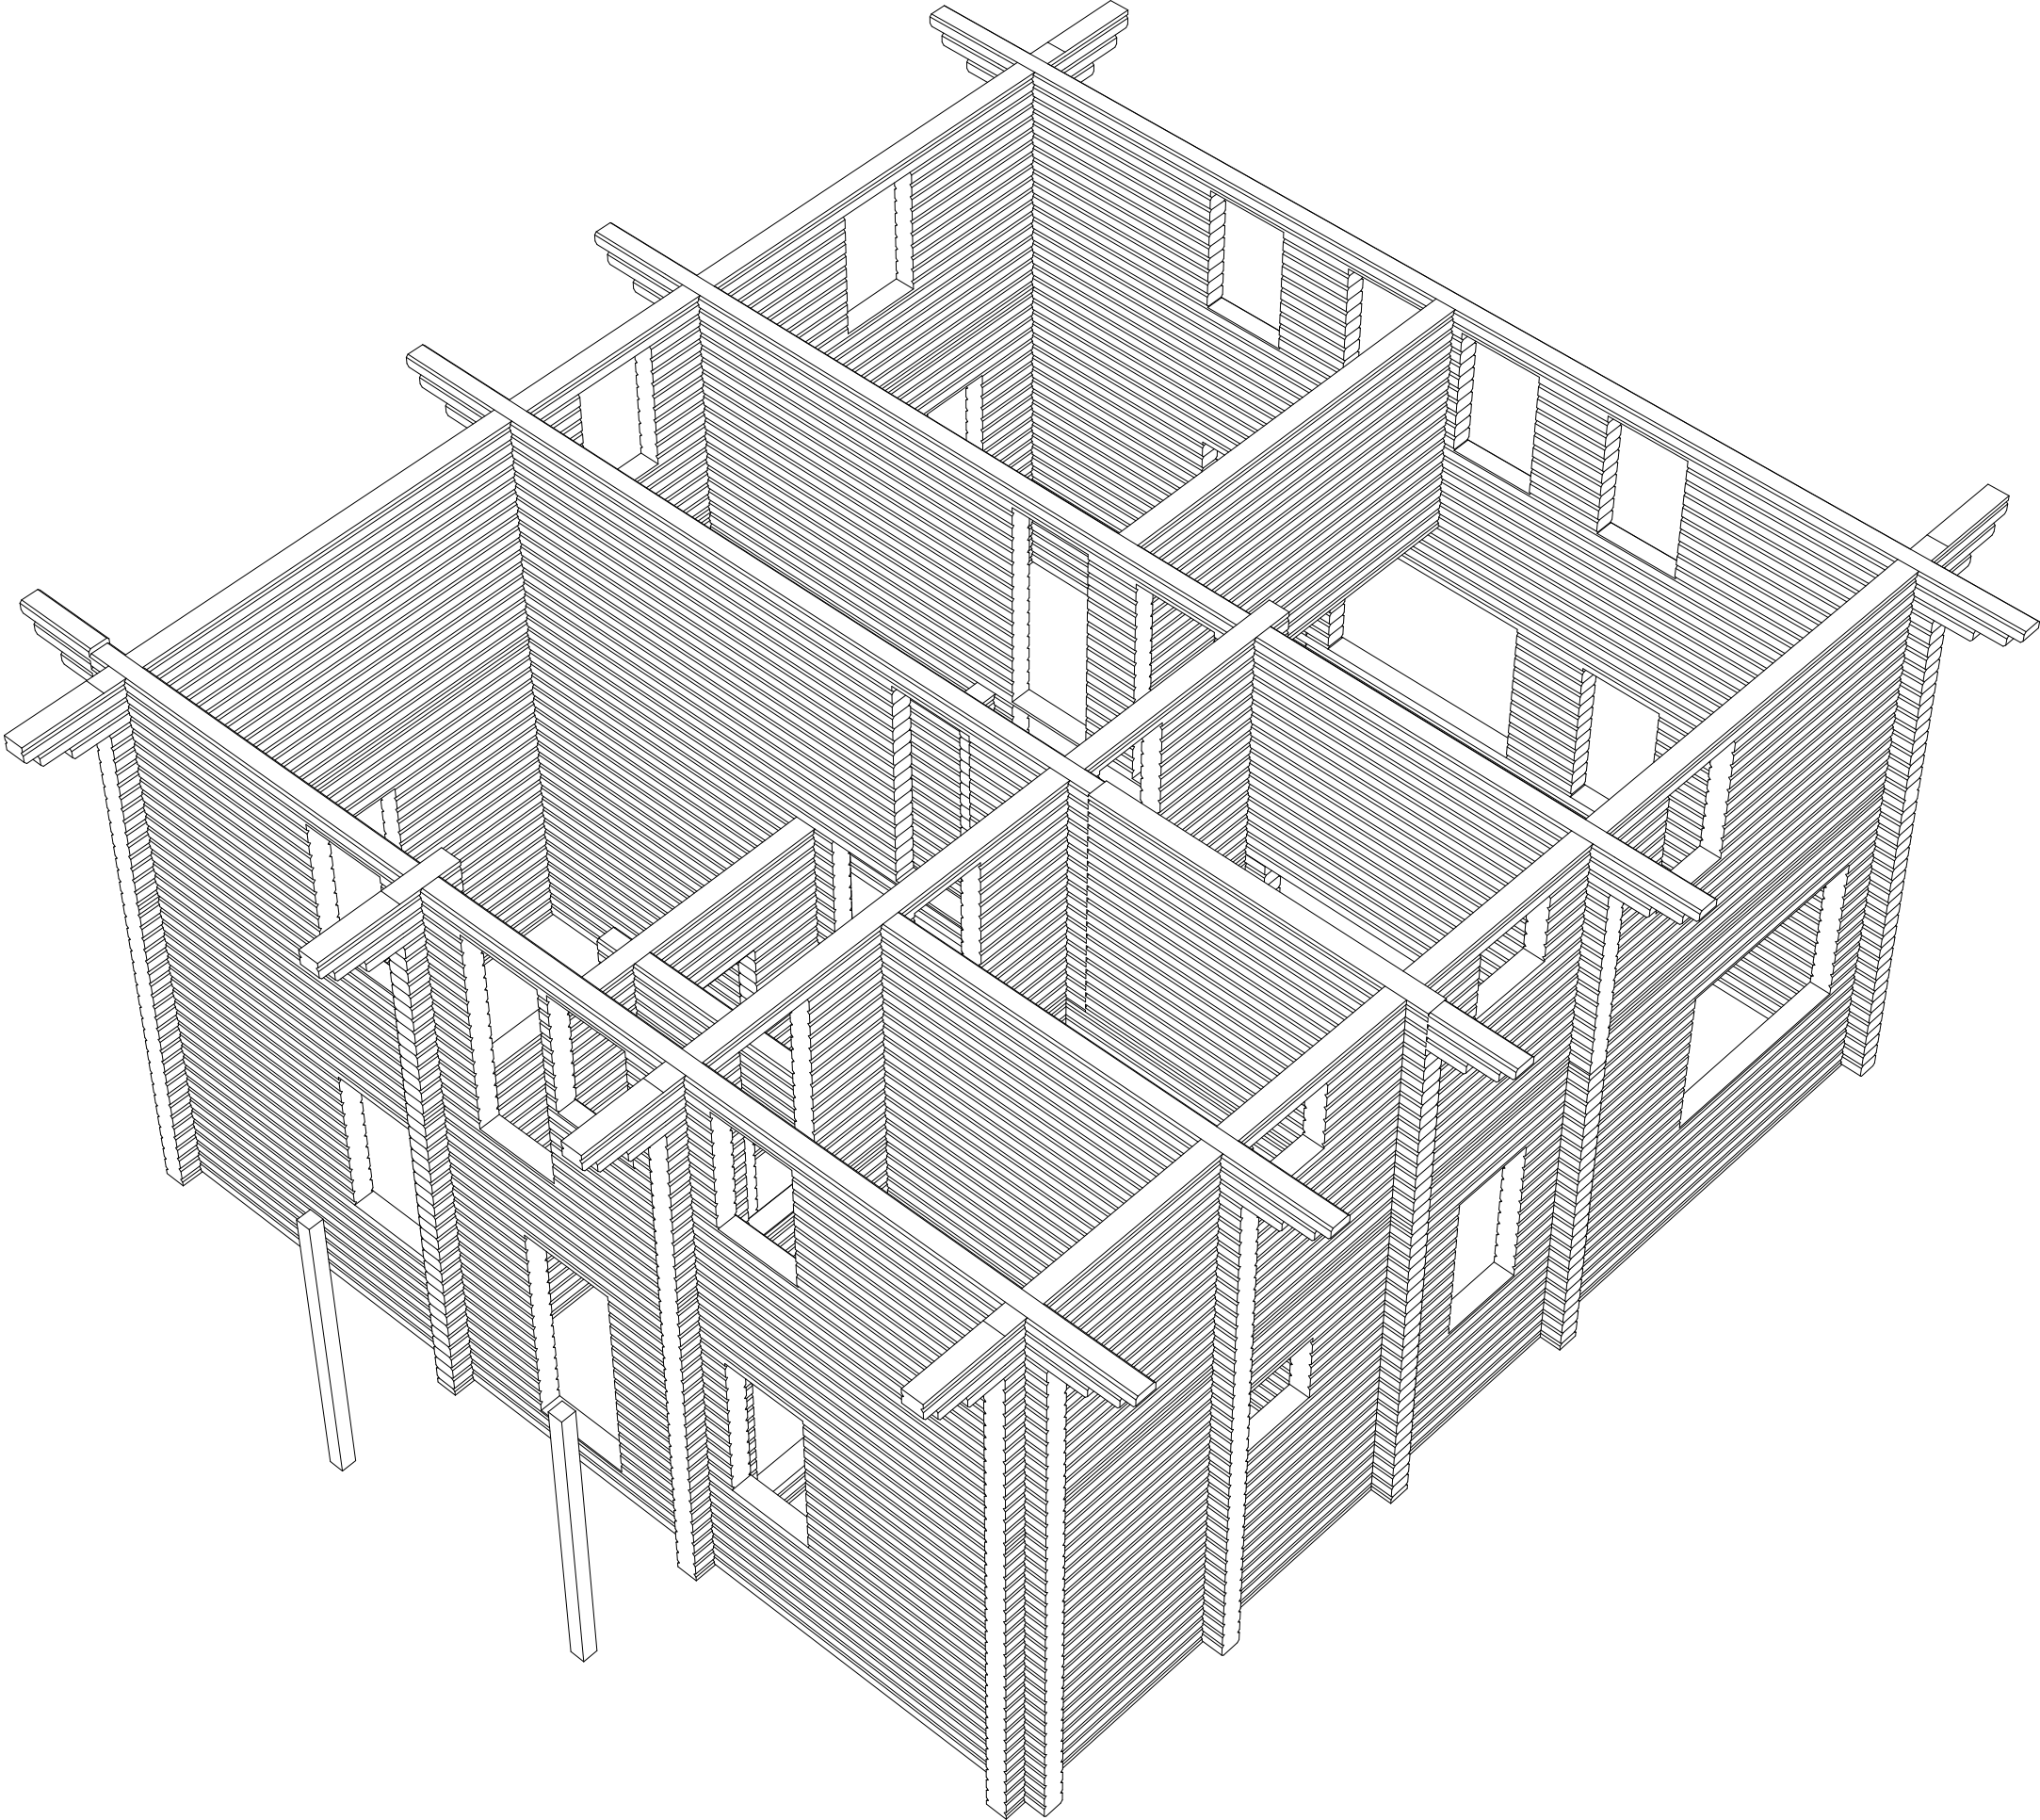

СОГЛАСОВАНО			
Инв. N подл.	Подпись и дата	Взамен инв. N	

Изм.	Колуч	Лист	№Док.	Подп.	Дата	Изображение сруба 2 (Перспектива)	Лист
							53


Изображение сруба 3 (Перспектива)

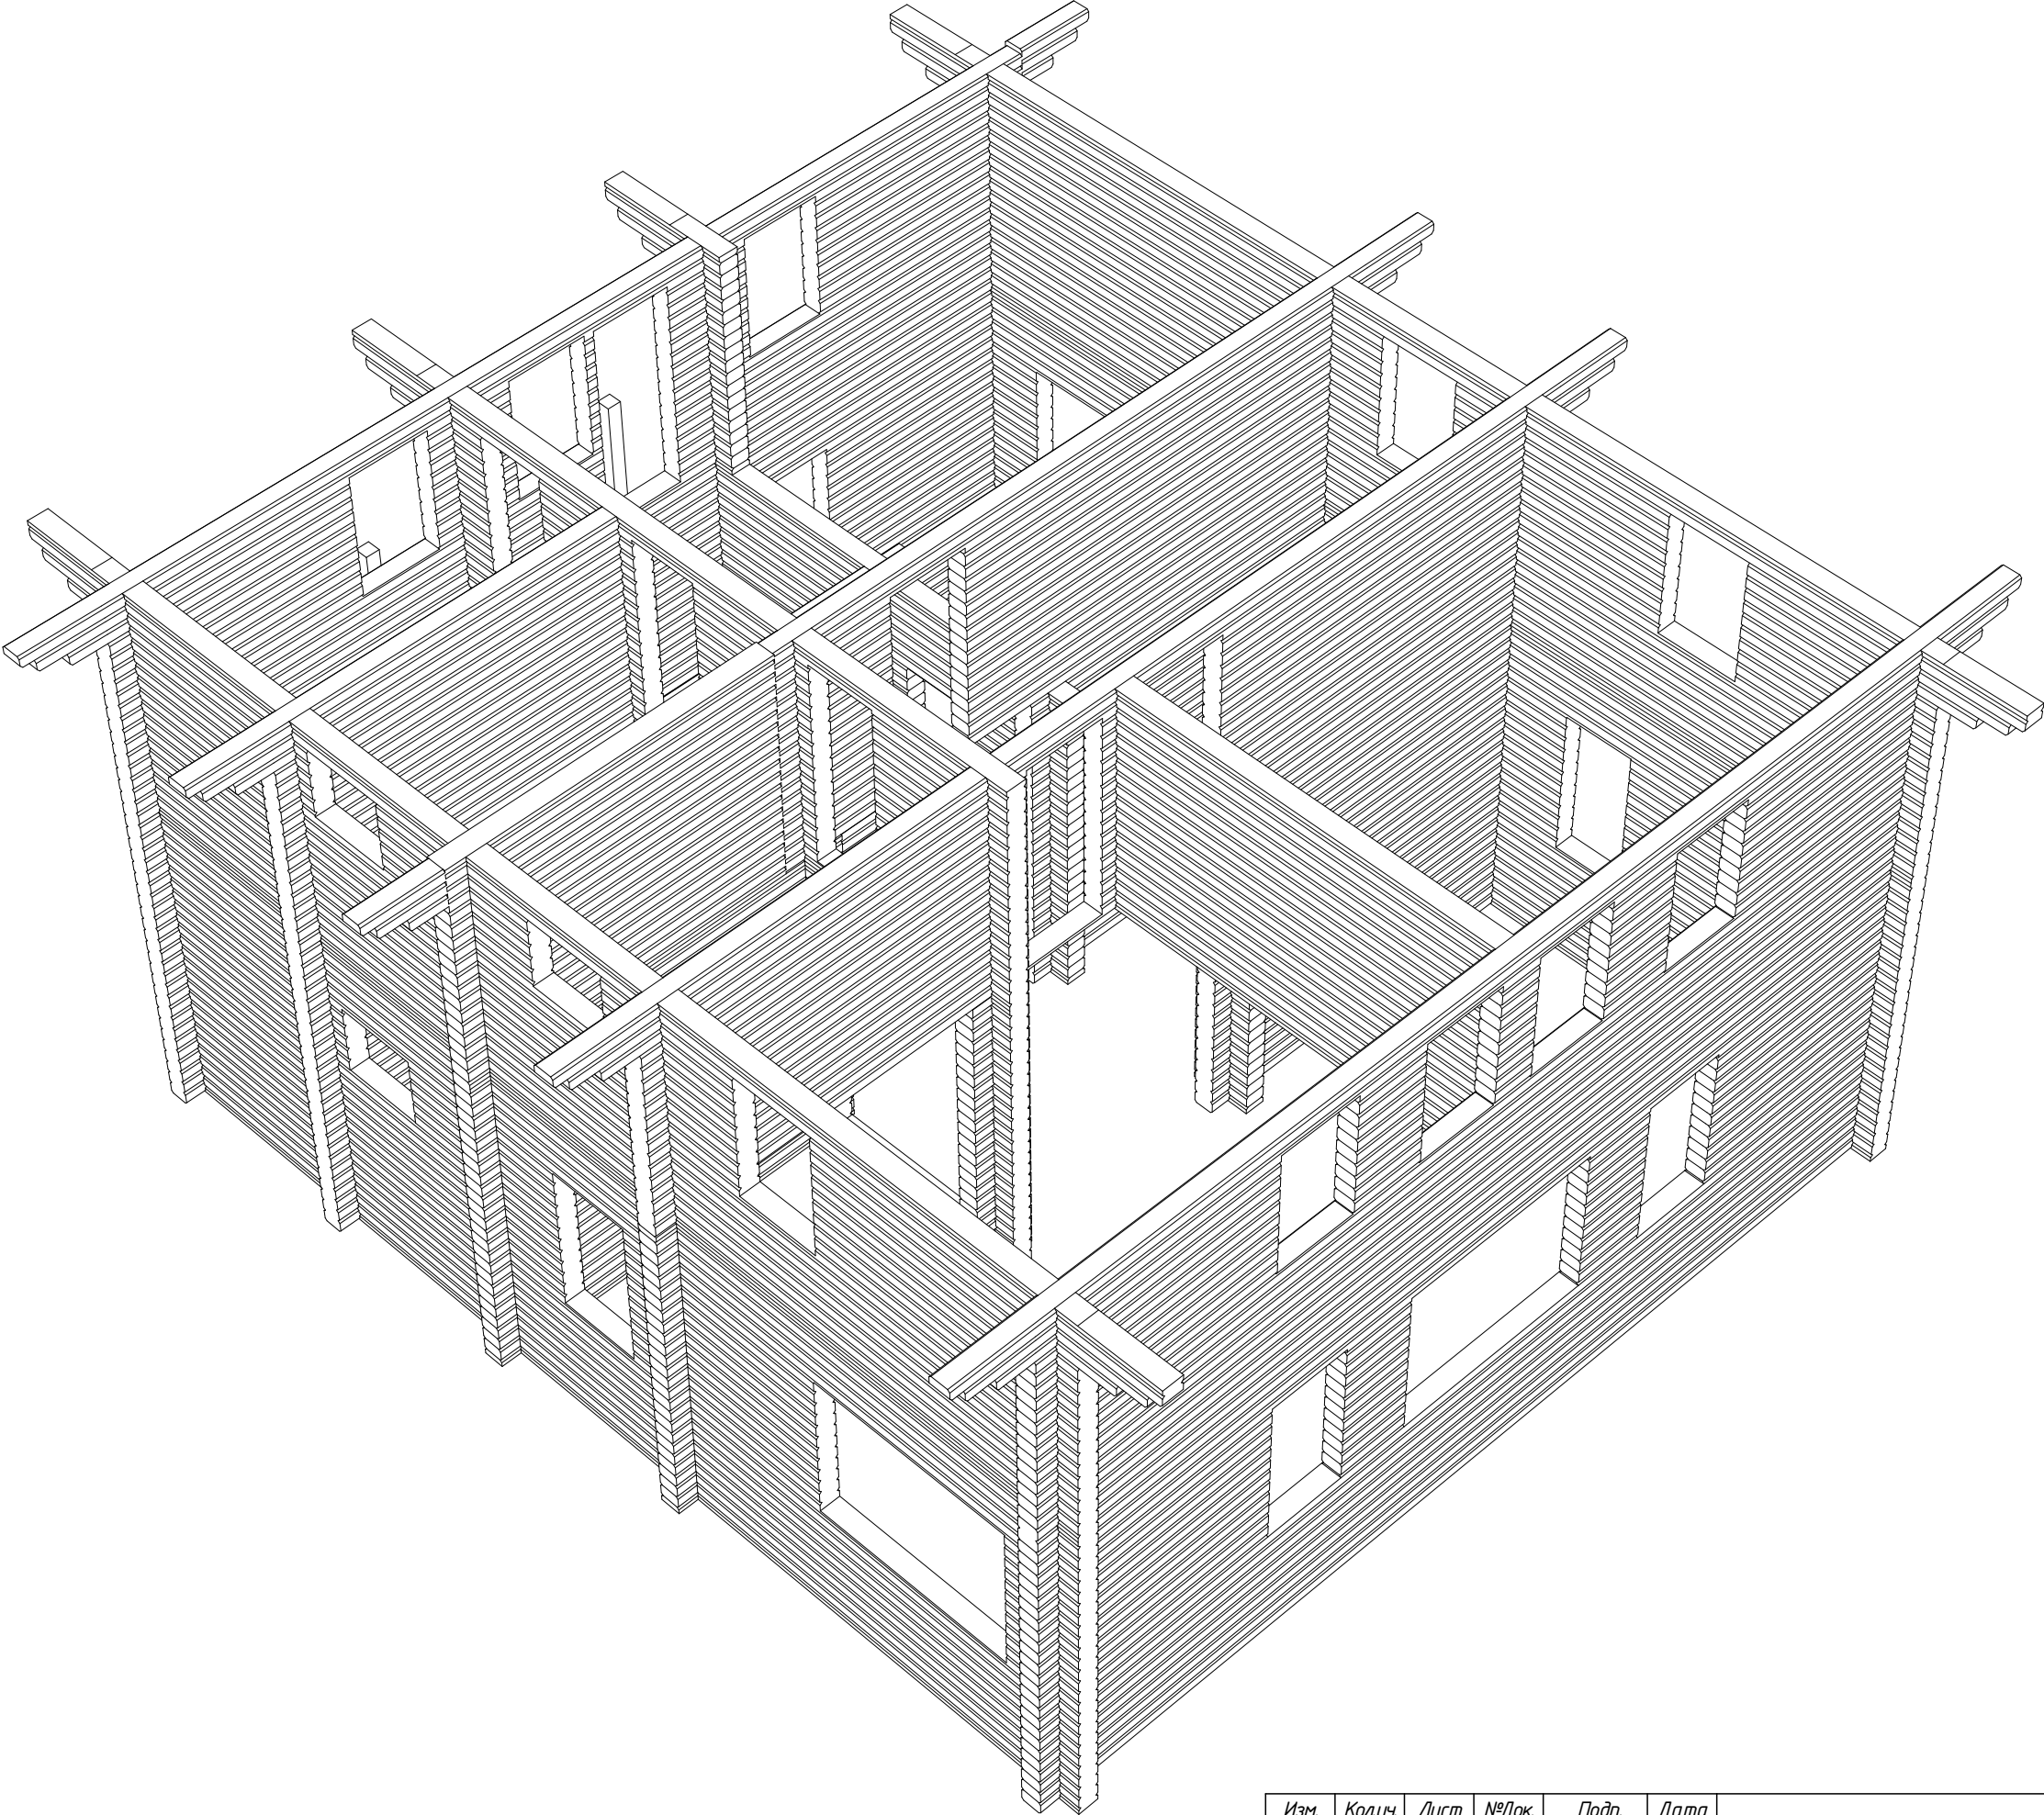

СОГЛАСОВАНО			
Инв. N подл.	Подпись и дата	Взамен инв. N	

Изм.	Колуч	Лист	№Док.	Подп.	Дата	Изображение сруба 3 (Перспектива)	Лист
							54

Изображение сруба 4 (Перспектива)

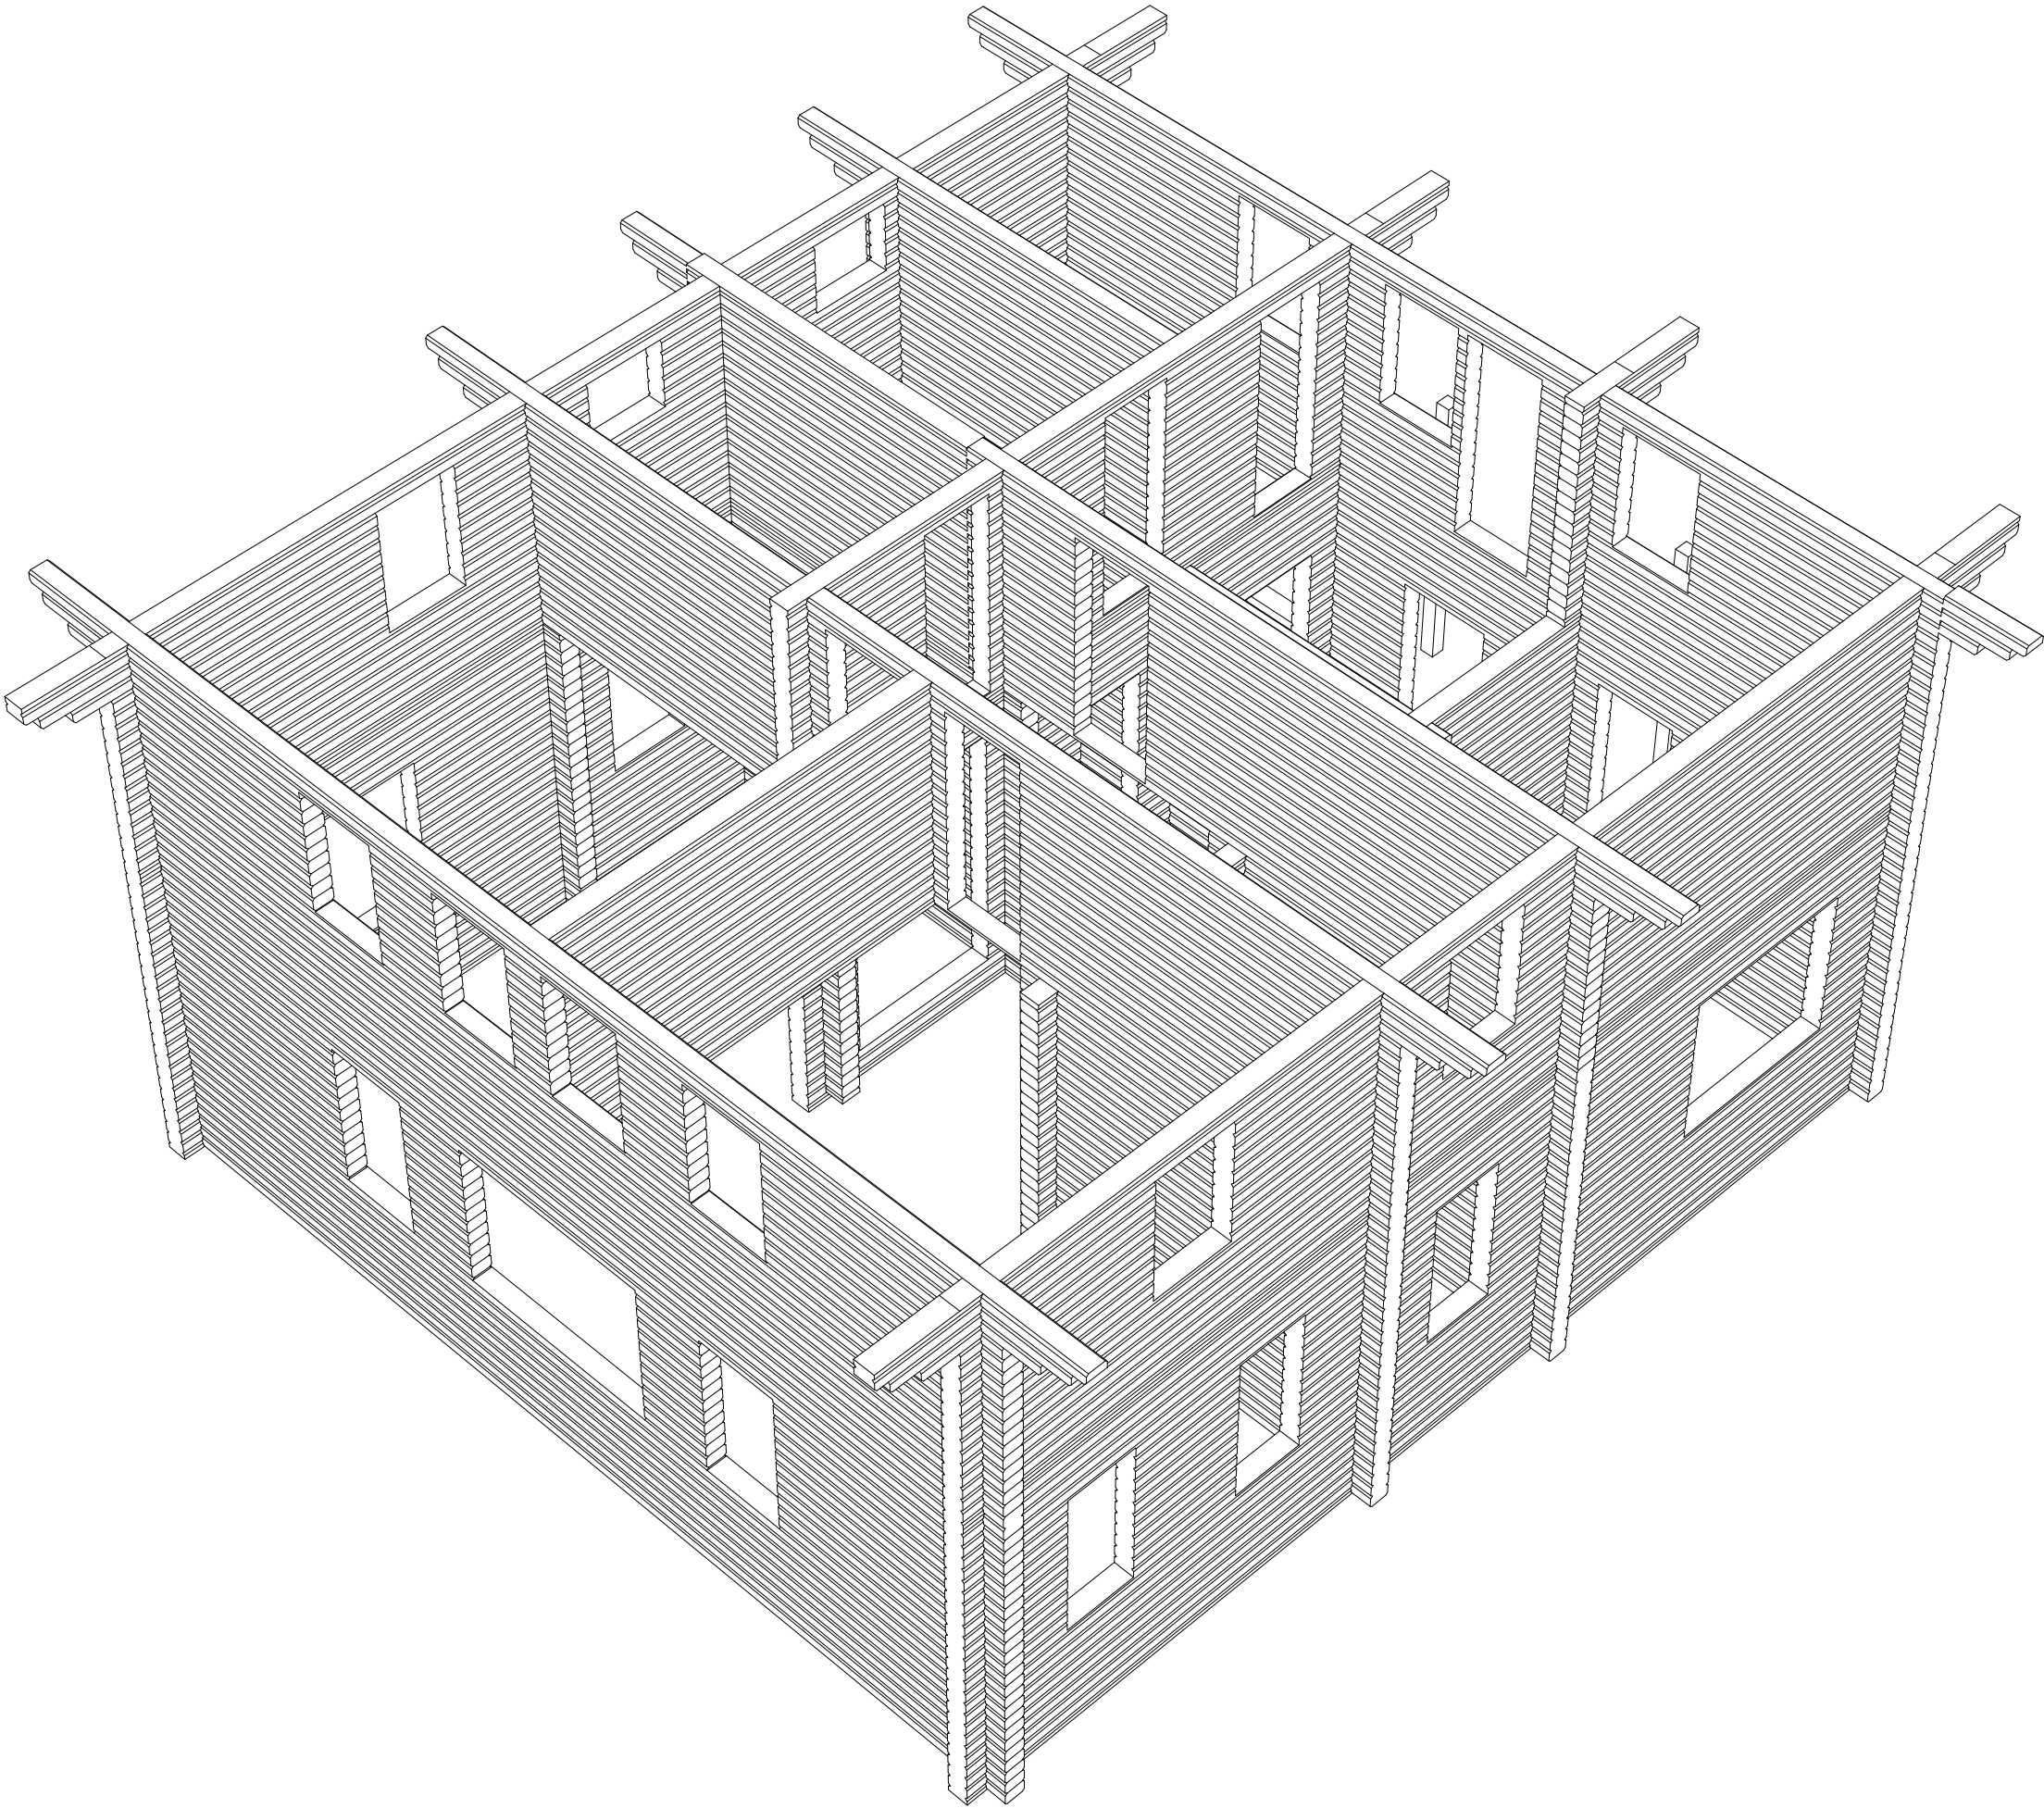

СОГЛАСОВАНО			
Инв. N подл.	Подпись и дата		Взамен инв. N

Изм.	Колуч	Лист	№Док.	Подп.	Дата

Изображение сруба 4 (Перспектива)

Развертки стен по оси А



1

2

3



4

СОГЛАСОВАНО			

Инв. N подл.	Подпись и дата	Взам. инв. N

Изм.	Колуч.	Лист	№Док.	Подп.	Дата

Развертки стен по оси Б

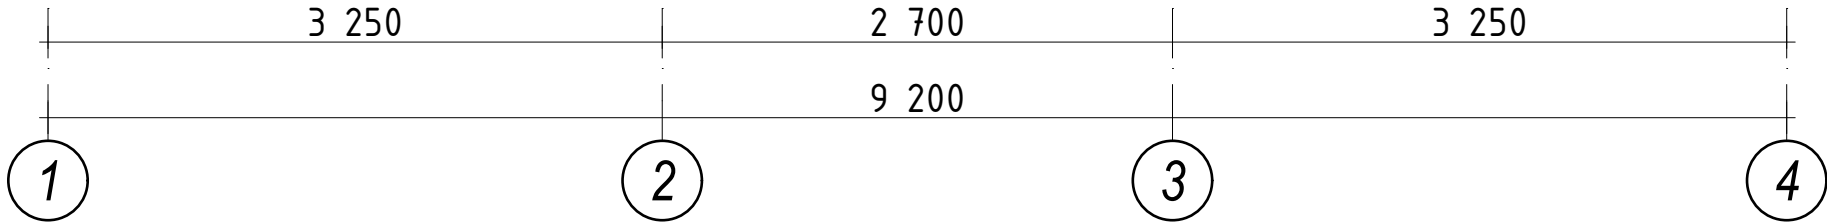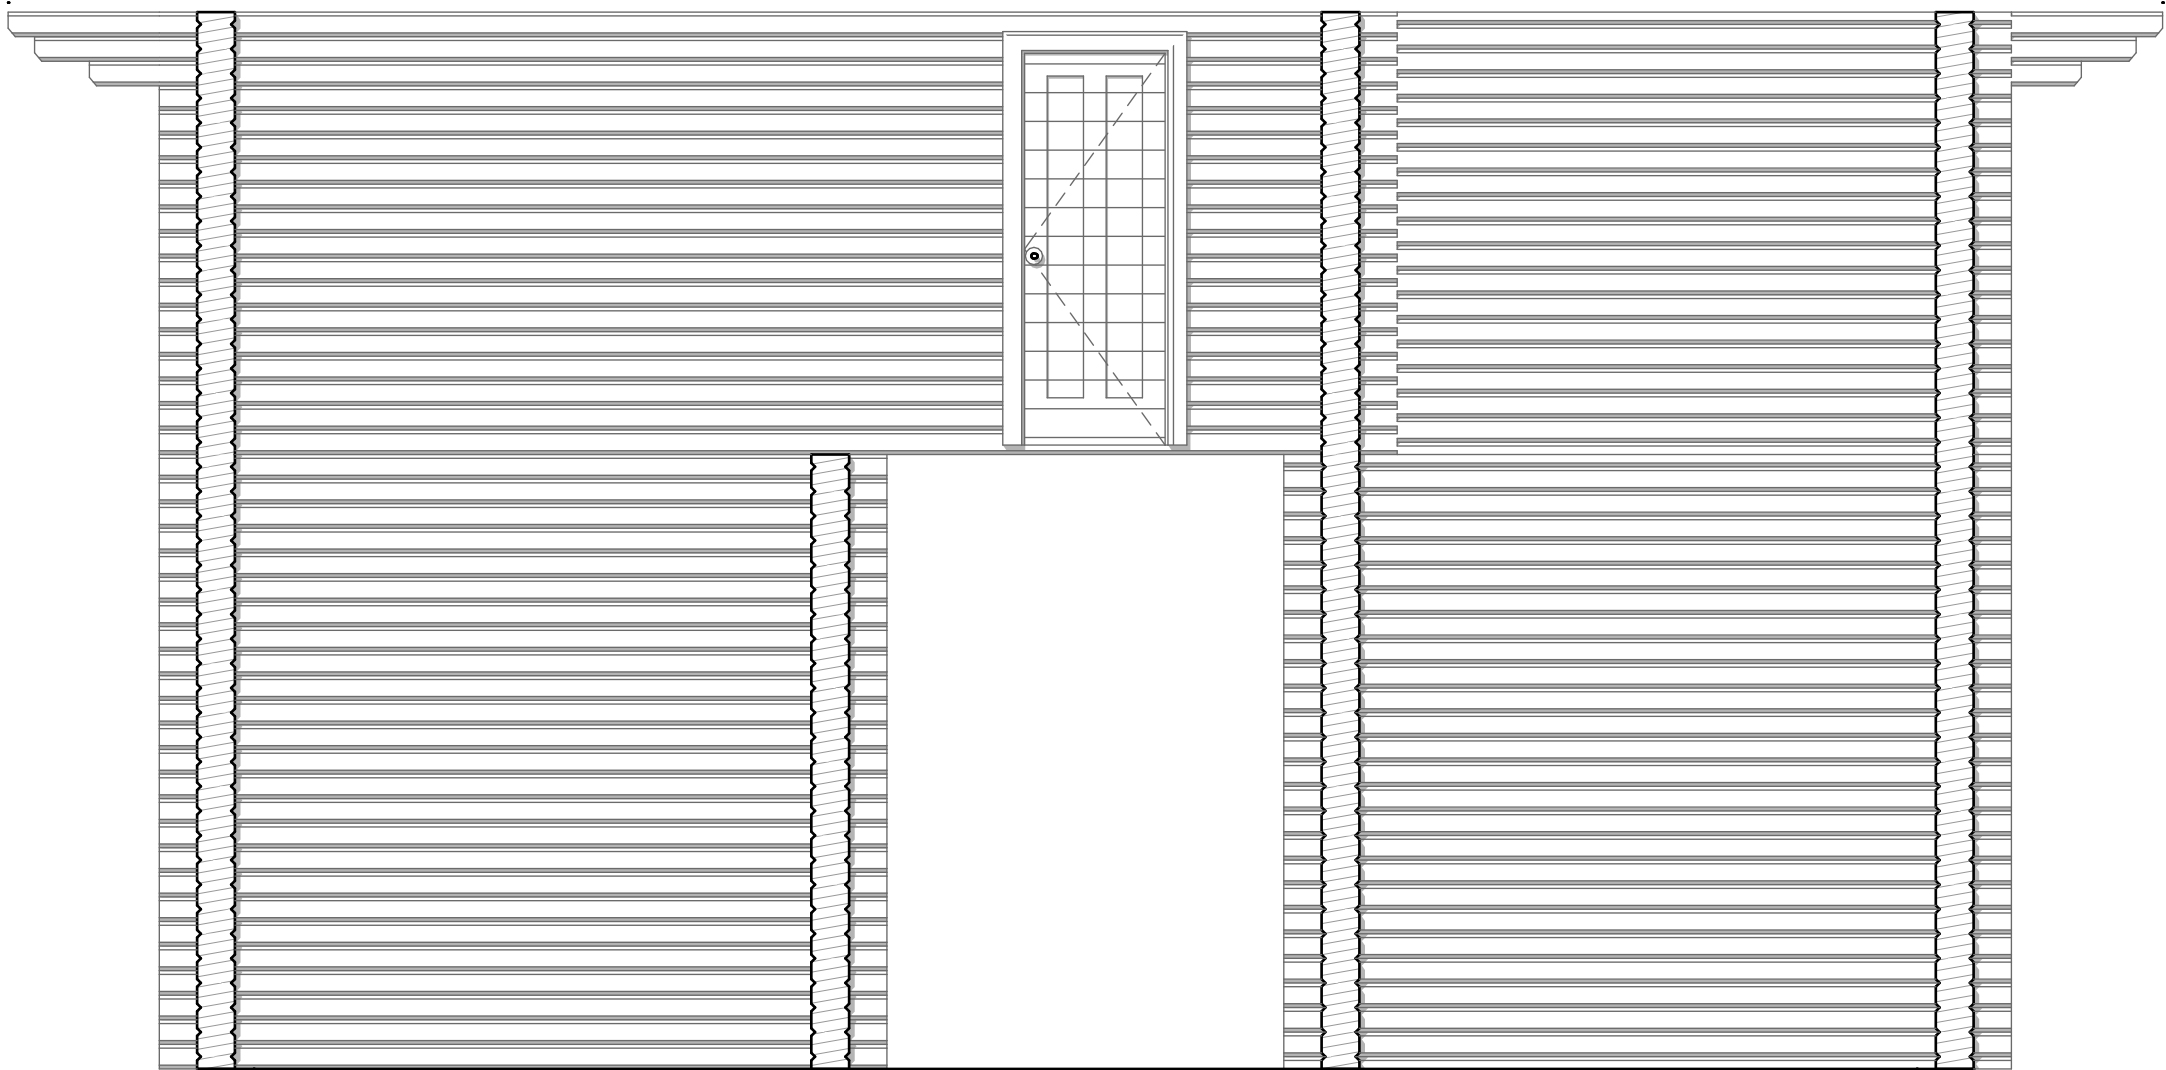

СОГЛАСОВАНО			



Инв. N подл.	Подпись и дата	Взам. инв. N

Изм.	Колуч.	Лист	№Док.	Подп.	Дата

Развертки стен по оси Б

Лист
57



Развертки стен по оси В

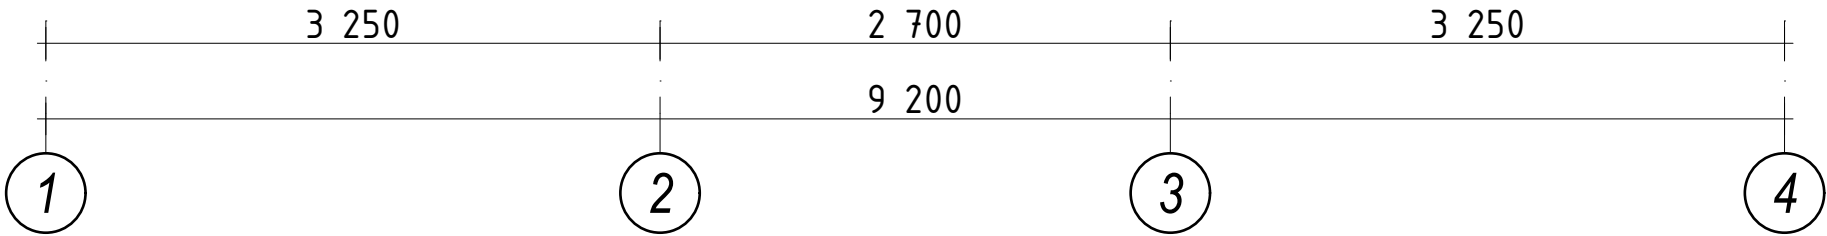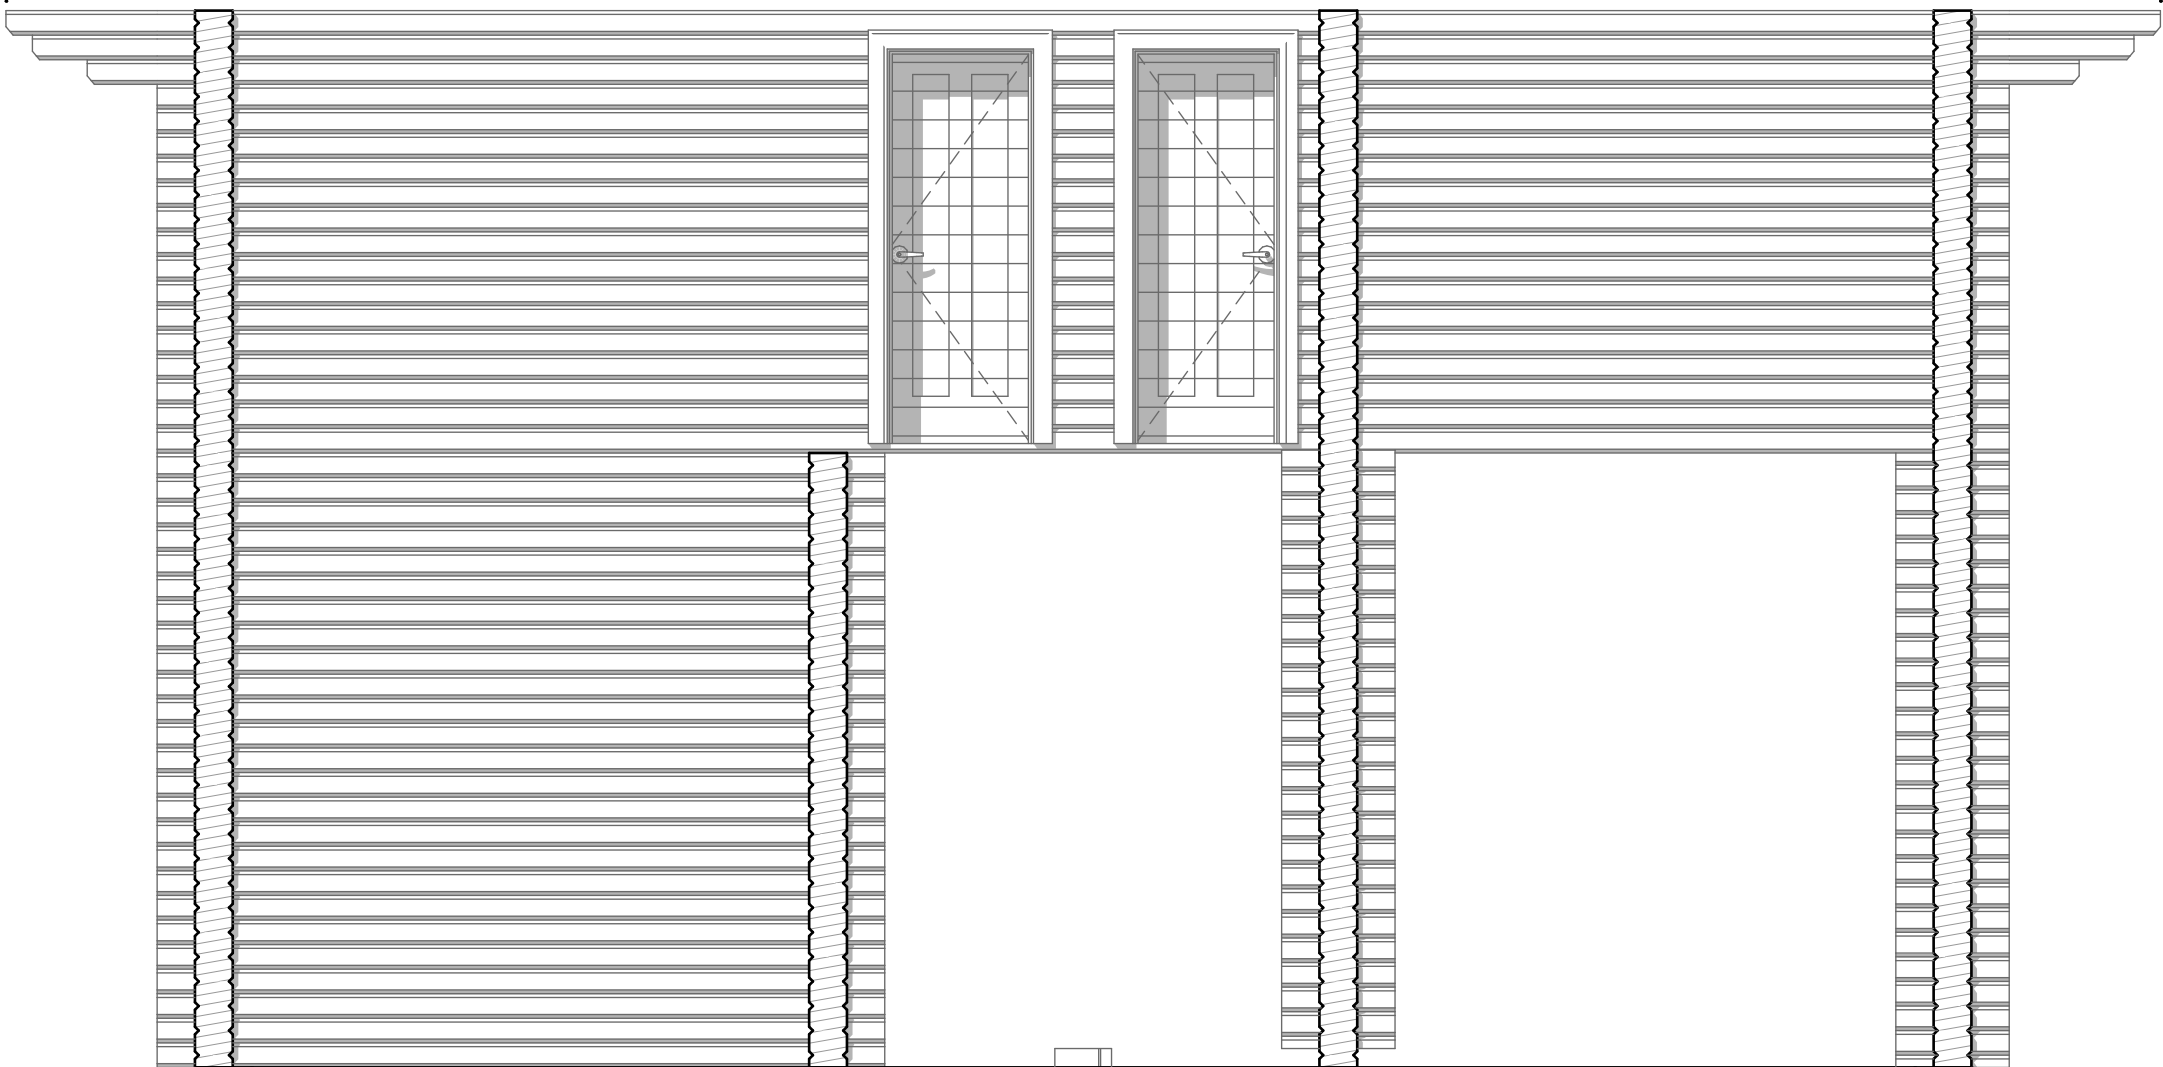

СОГЛАСОВАНО			
Инв. N подл.	Подпись и дата	Взамен инв. N	

Изм.	Колуч.	Лист	№Док.	Подп.	Дата



Развертки стен по оси Г

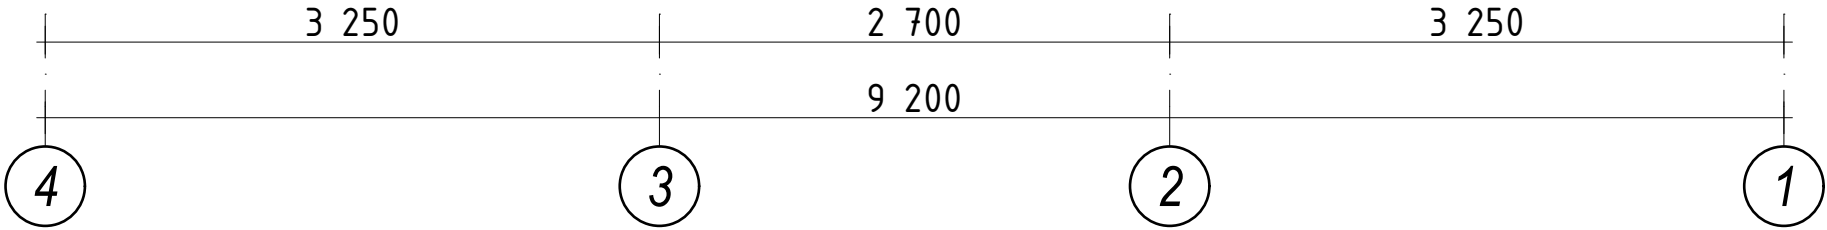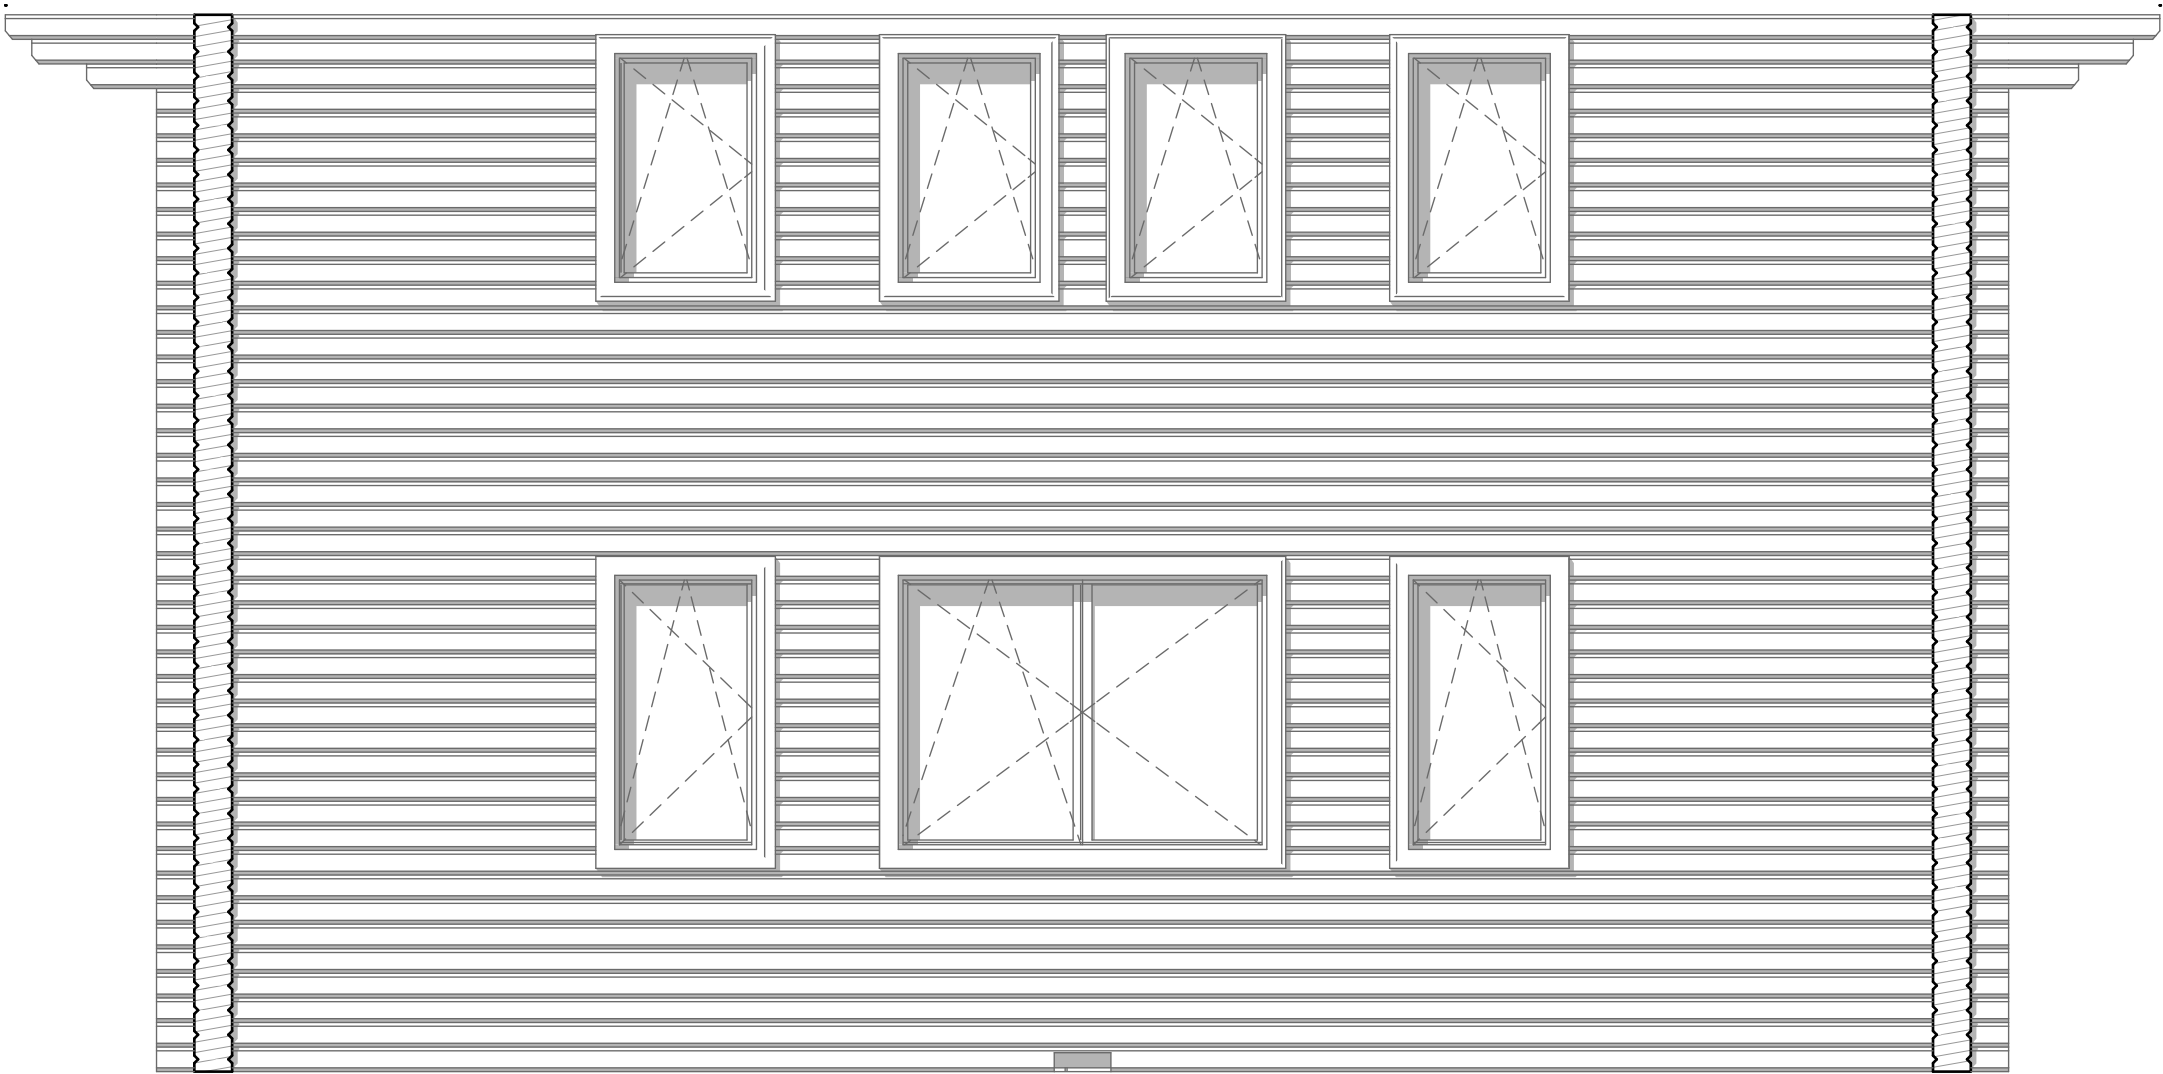

СОГЛАСОВАНО			
Инв. N подл.	Подпись и дата	Взамен инв. N	

Изм.	Колуч.	Лист	№Док.	Подп.	Дата

Развертки стен по оси 1

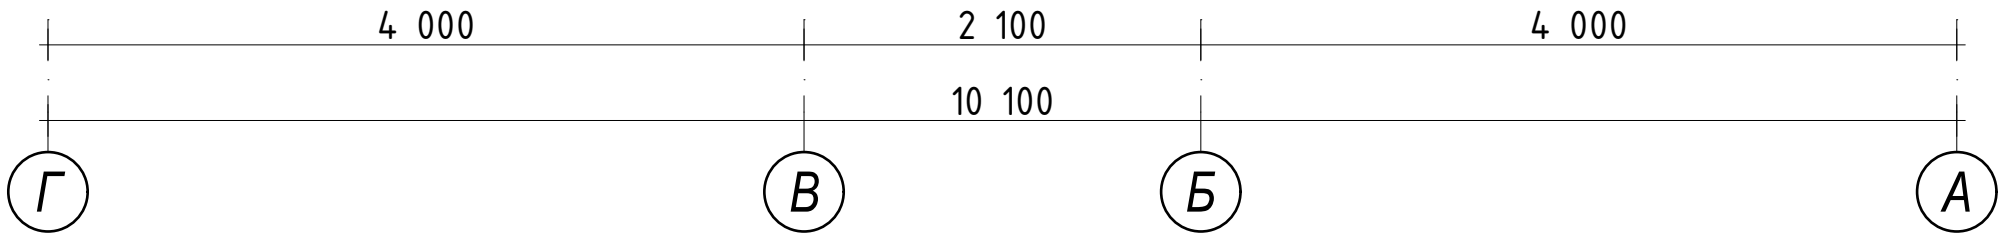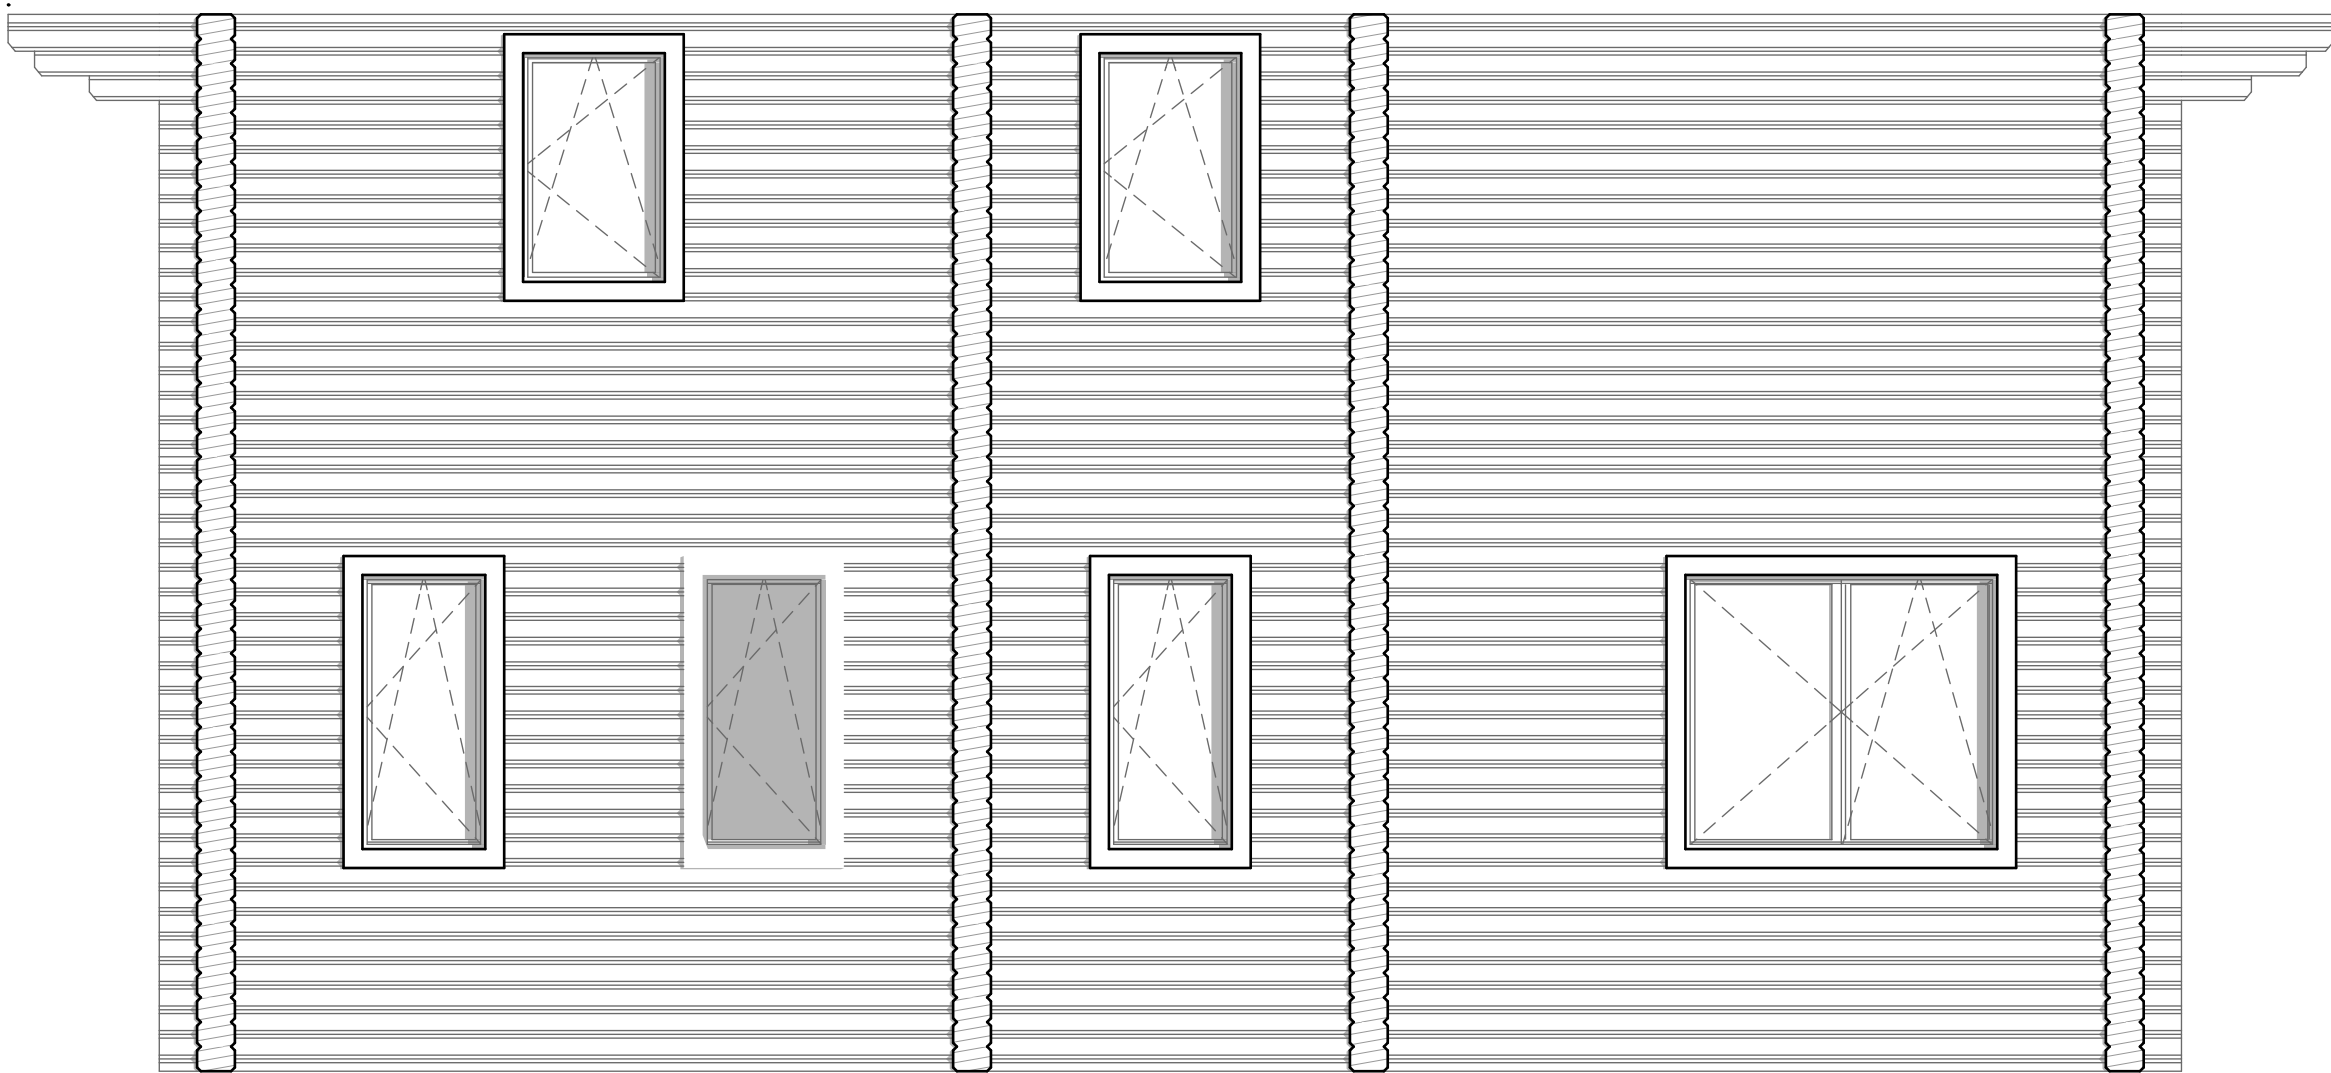


СОГЛАСОВАНО			

Инв. N подл.	Подпись и дата	Взам. инв. N

Изм.	Колуч.	Лист	№Док.	Подп.	Дата

Развертки стен по оси 2

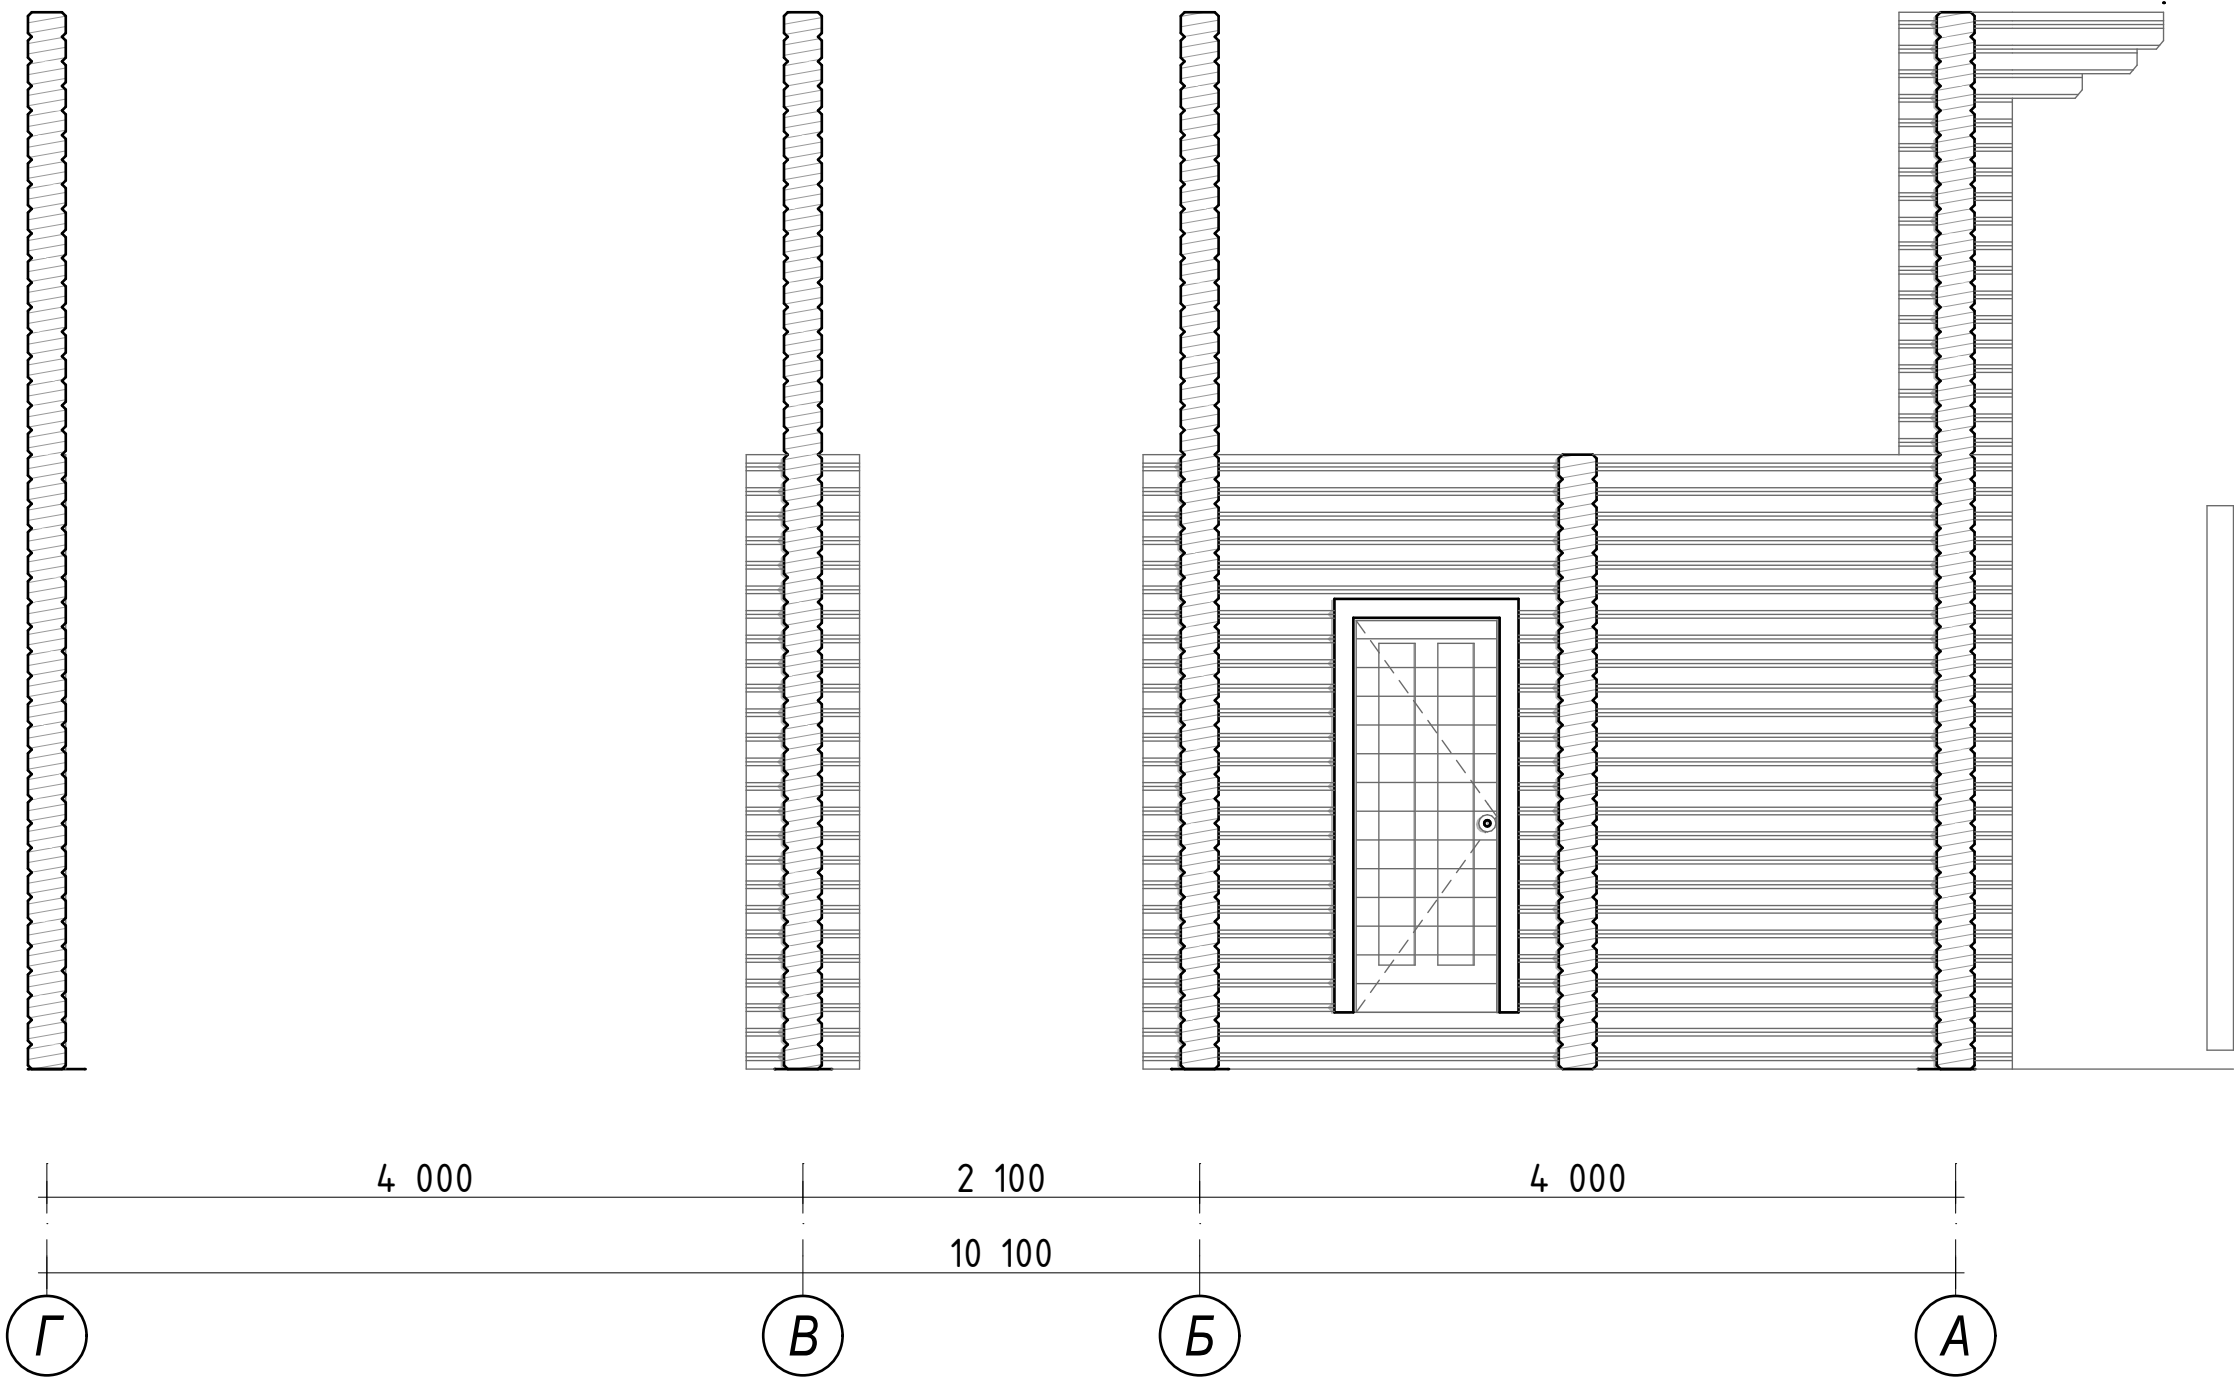


СОГЛАСОВАНО			

Инв. N подл.	Подпись и дата	Взам. инв. N

Изм.	Колуч.	Лист	№Док.	Подп.	Дата



Развертки стен по оси 3

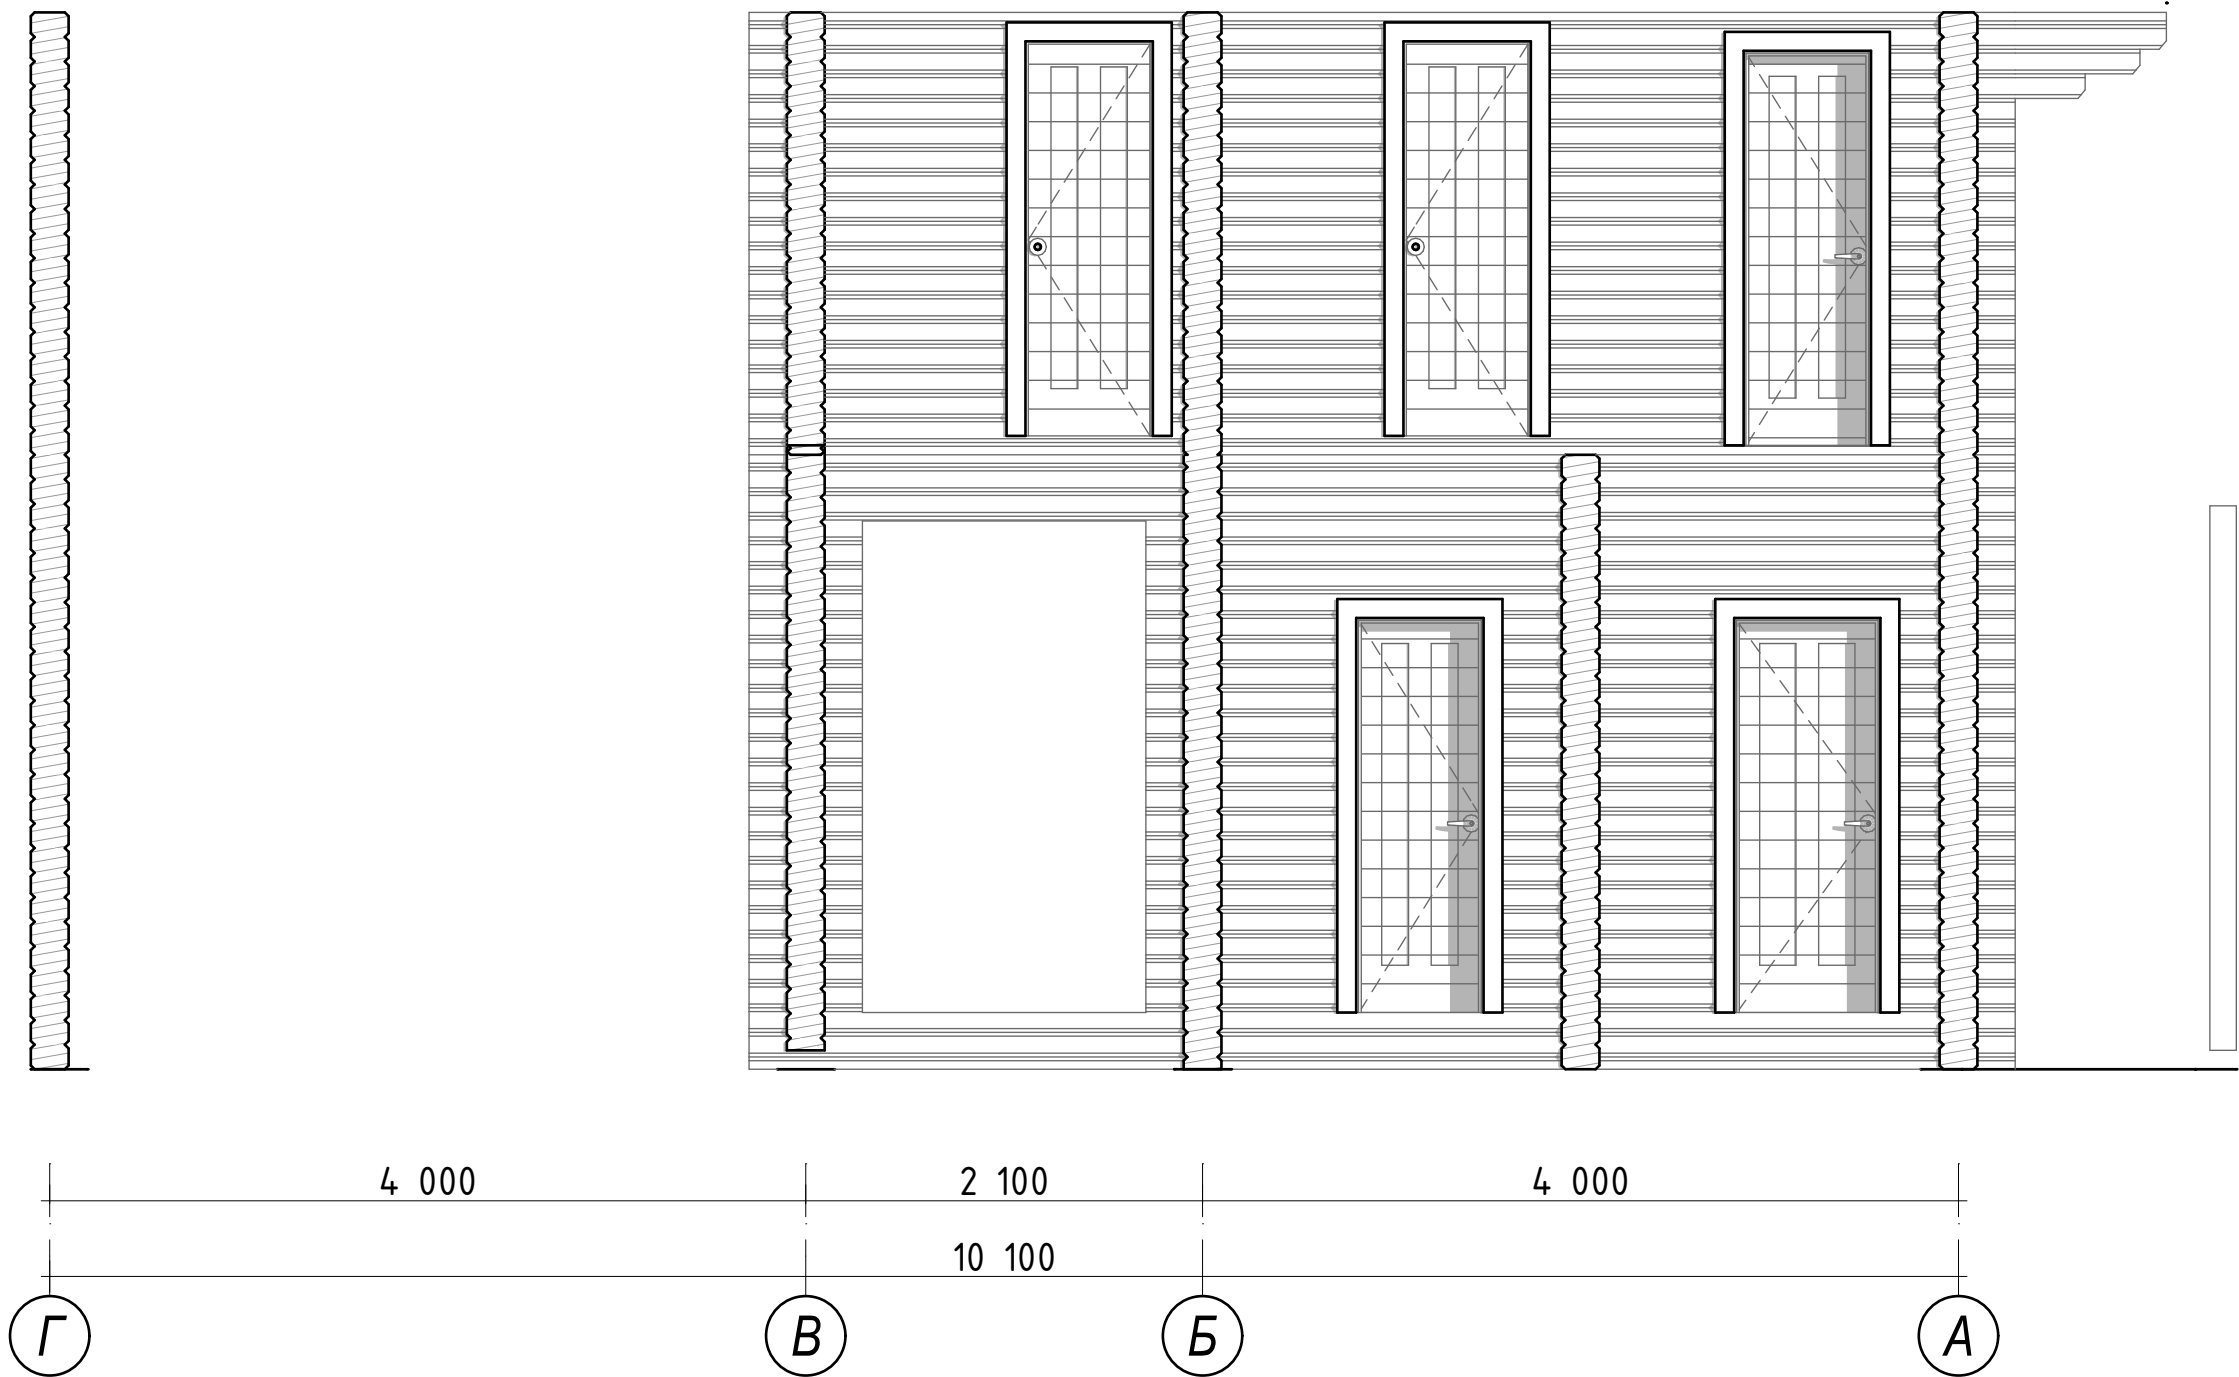

СОГЛАСОВАНО			
Инв. N подл.	Подпись и дата	Взамен инв. N	

Изм.	Колуч.	Лист	№Док.	Подп.	Дата

Развертки стен по оси 4

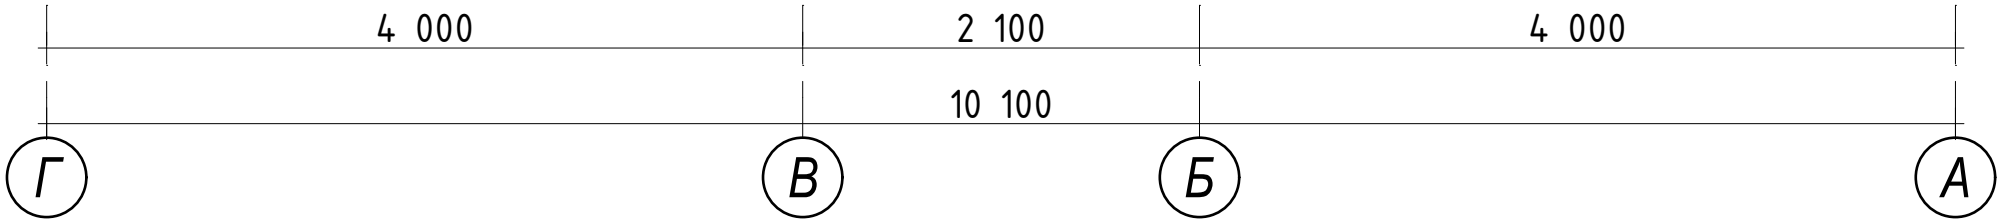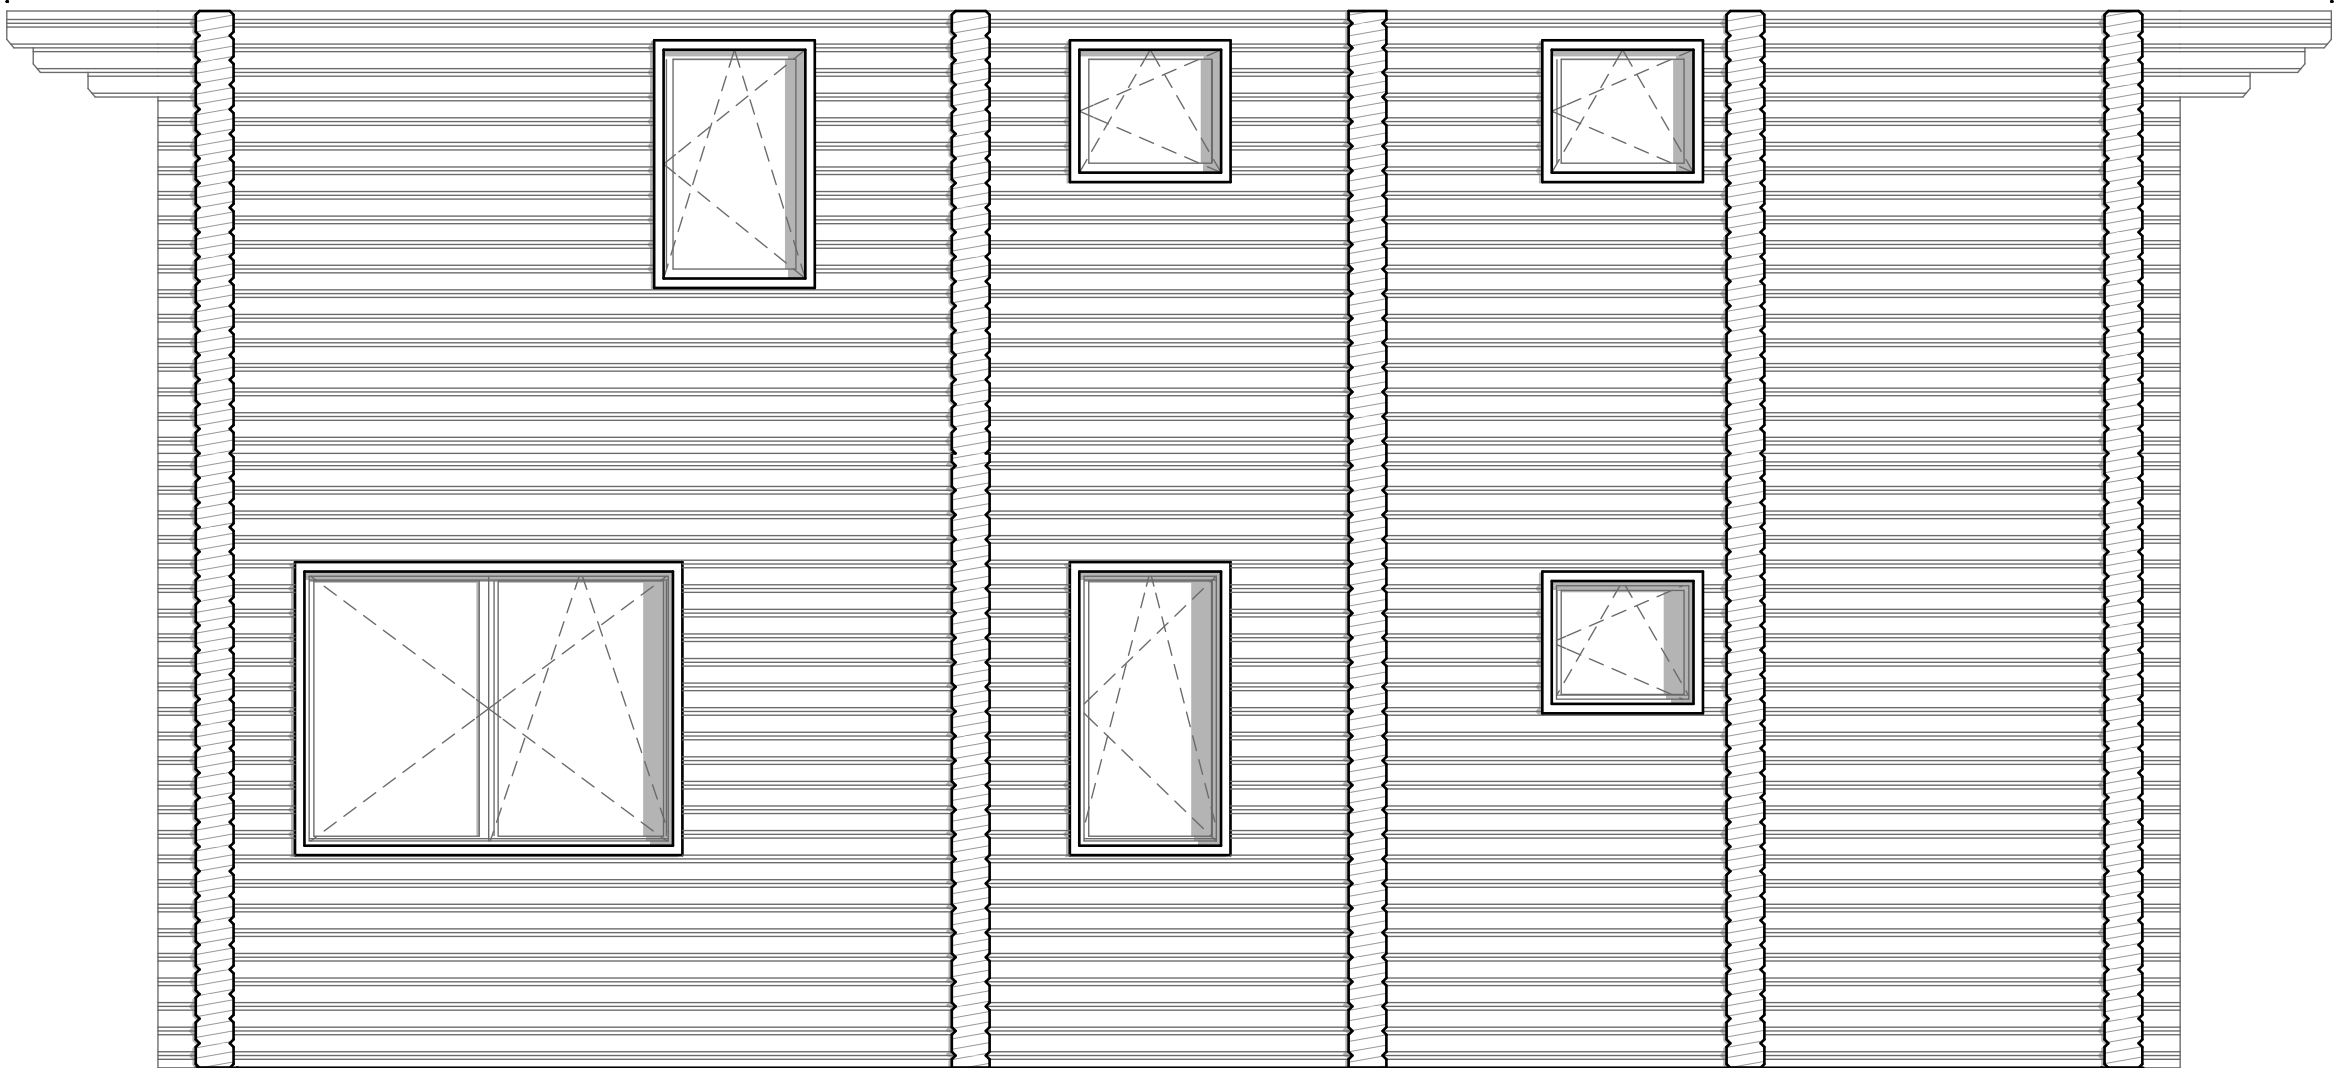

СОГЛАСОВАНО			
Инв. N подл.	Подпись и дата	Взам. инв. N	

Изм.	Колуч.	Лист	№Док.	Подп.	Дата	Развертки стен по оси 4	Лист
							63