


Одноэтажный деревянный дом пл. 100 кв.м.

Типовые решения

Архитектурно-строительные решения выше отм. 0,000

модель: ДД-100-1(9.4х13.8м)

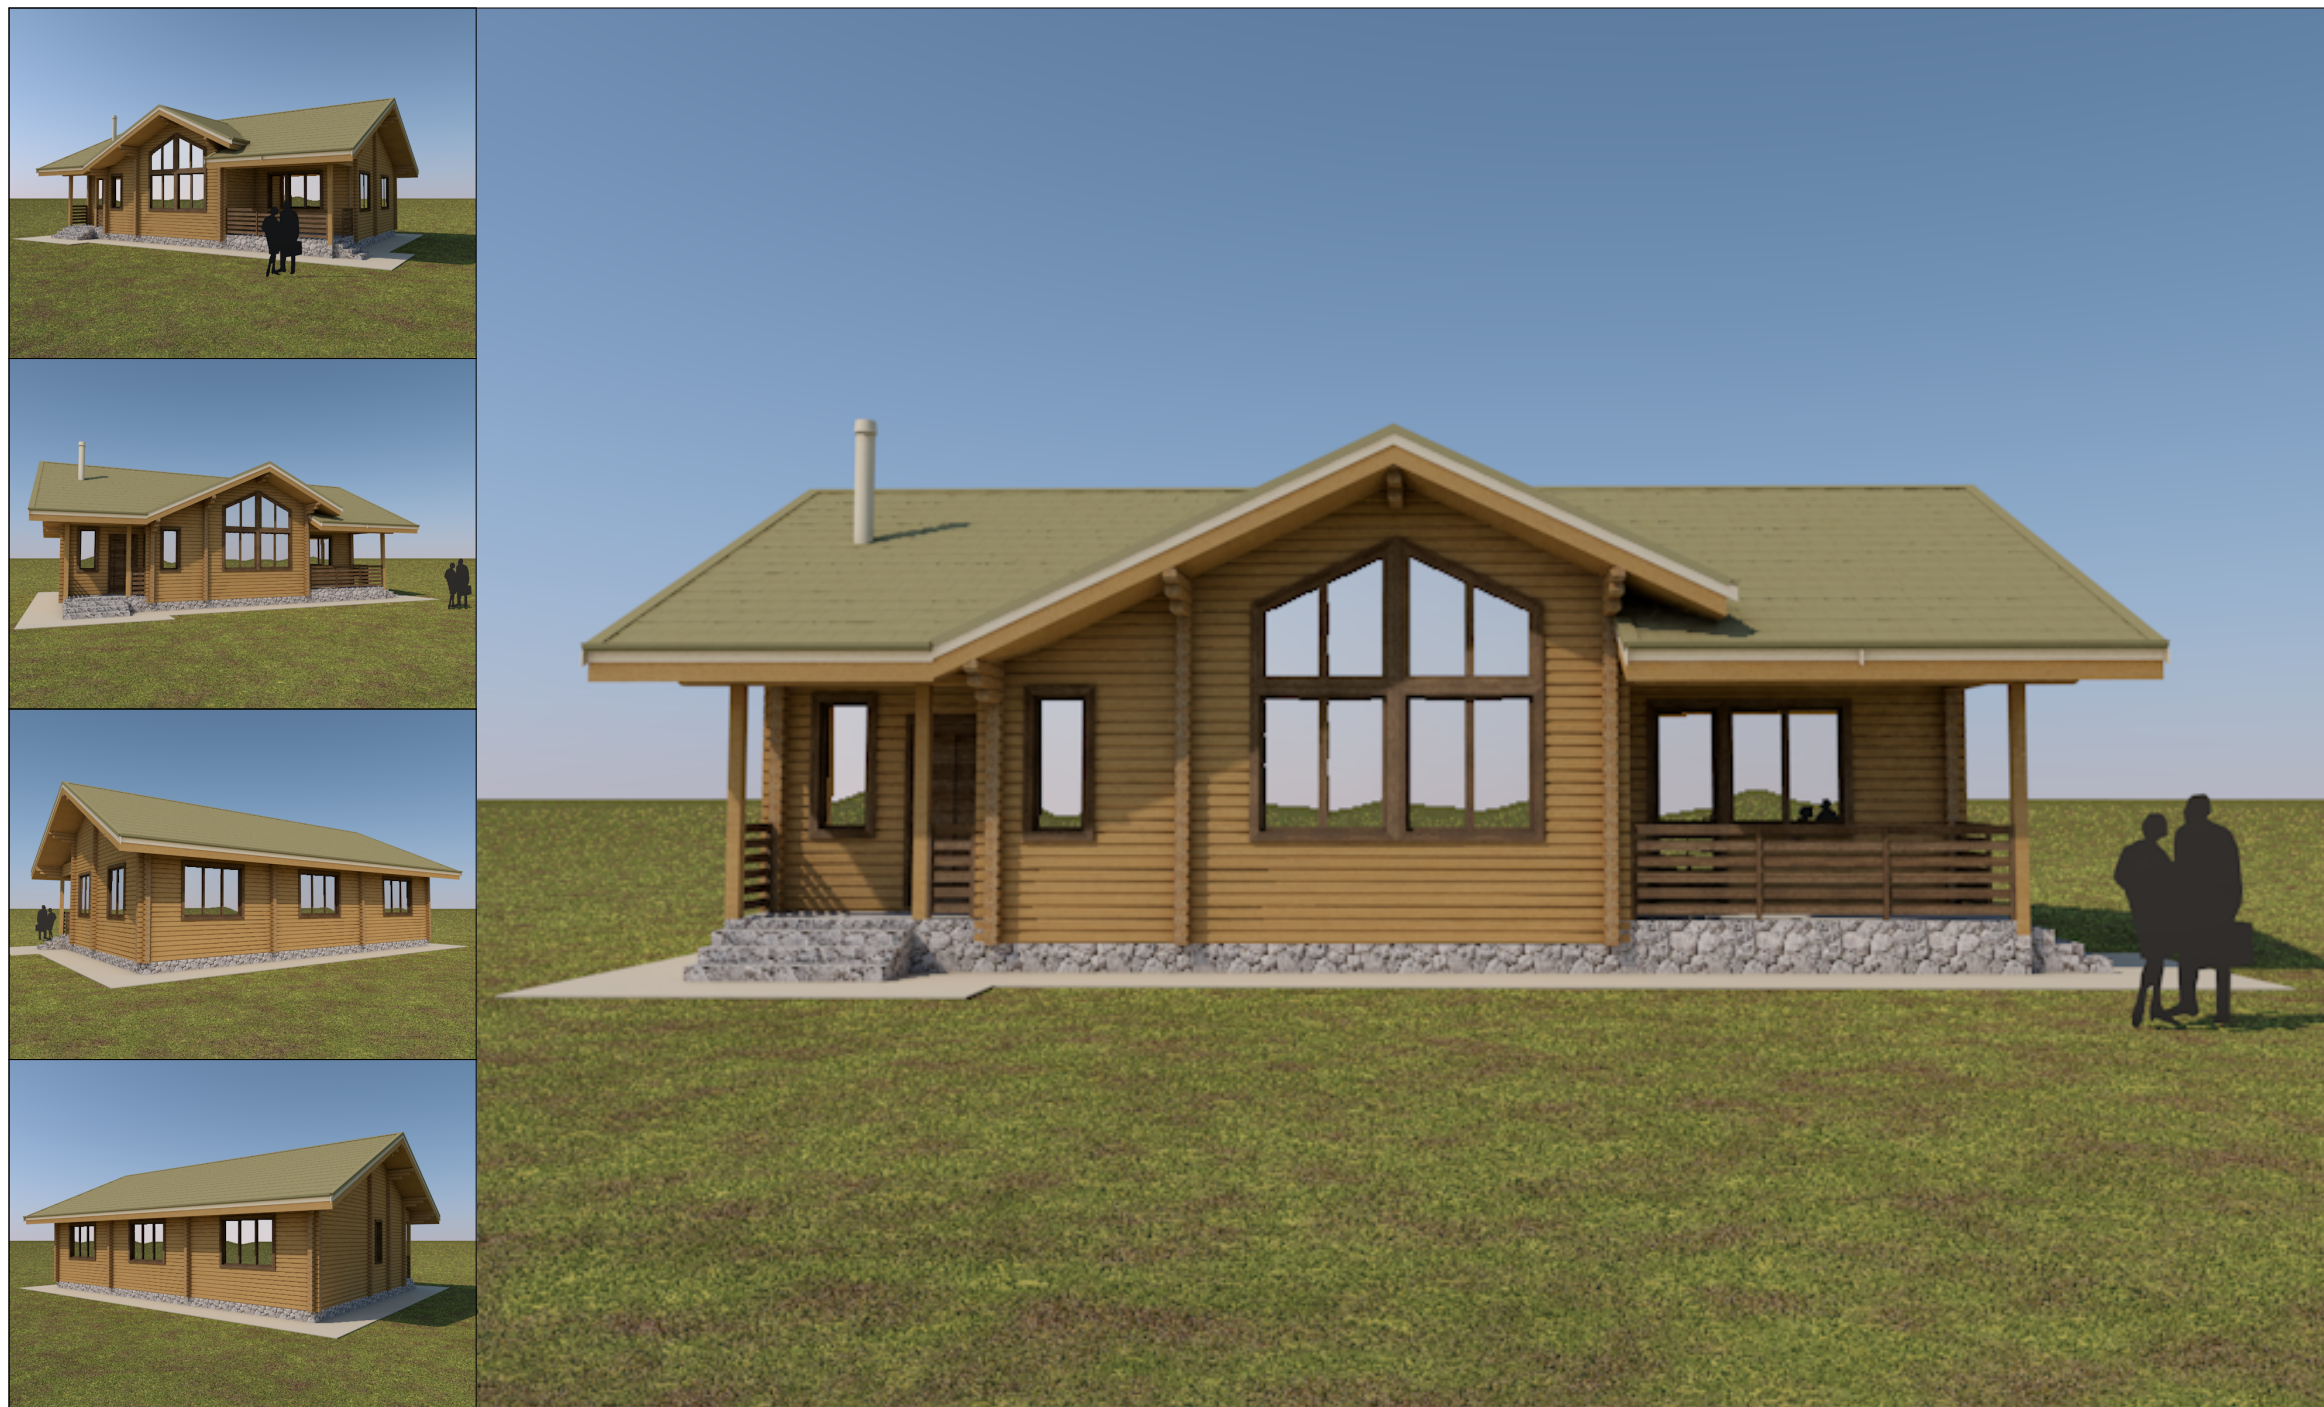


г. Архангельск 2019 год

Ведомость чертежей основного комплекта АС

Лист	Наименование	Примечание	Лист	Наименование	Примечание
	Титульный лист (Обложка)		36	План стропильной системы	
2	Ведомость чертежей основного комплекта АС		37	Узлы к схеме стропил	
3	Изображение дома 1 (перспектива)		38	Изображение стропил 1 (перспектива)	
4	Изображение дома 2 (перспектива)		39	Изображение стропил 2 (перспектива)	
5	Изображение дома 3 (перспектива)		40	Изображение стропил 3 (перспектива)	
6	Изображение дома 4 (перспектива)		41	План кровли. М 1:50	
7	Изображение в осях 1-5 (перспектива)		42	Развертка скатов кровли	
8	Изображение в осях А-Е (перспектива)		43	Изображение крыши (Перспектива)	
9	Изображение в осях 5-1 (перспектива)		44	Изображение сруба 1 (Перспектива)	
10	Изображение в осях Е-А (перспектива)		45	Изображение сруба 2 (Перспектива)	
11	Внутренний вид		46	Изображение сруба 3 (Перспектива)	
12	Внутренний вид		47	Изображение сруба 4 (Перспектива)	
13	Внутренний вид		48	Развертки стен по оси А	
14	Внутренний вид		49	Развертки стен по оси Е	
15	Внутренний вид		50	Развертки стен по оси 1	
16	Внутренний вид		51	Развертки стен по оси 5	
17	Внутренний вид		52	Развертки стен по оси Д	
18	Внутренний вид		53	Развертки стен по оси 3	
19	Внутренний вид		54	Развертки стен по оси 4	
20	Внутренний вид				
21	Фасад в осях 1-5. М 1:50				
22	Фасад в осях А-Е. М 1:50				
23	Фасад в осях 5-1. М 1:50				
24	Фасад в осях Е-А. М 1:50				
25	Свайно-ростверковый фундамент. М 1:50				
26	Узлы устройства свайно-ростверкового фундамента				
27	Узел устройства УШП. М 1:10				
28	Узел устройства ленточного фундамента с обратной засыпкой. М 1:10				
29	План этажа пустой. М 1:60				
30	Маркировочный план 1-го этажа. М 1:50				
31	Кладочный план 1-го этажа. М 1:50				
32	Вид первого этажа (перспектива)				
33	Спецификация заполнения дверных проемов				
34	Спецификация заполнения оконных проемов				
35	Состав кровли				

						12 - 2019 - АС		
						Шифр объекта		
Изм.	Колуч.	Лист	№Док.	Подп.	Дата			
ГАП		.				Одноэтажный деревянный дом пл. 100 кв.м.	Стадия	Лист
							АС	2
Проектир.		.				Ведомость чертежей основного комплекта АС		
Н.контроль		.						


Изображение дома 1 (перспектива)

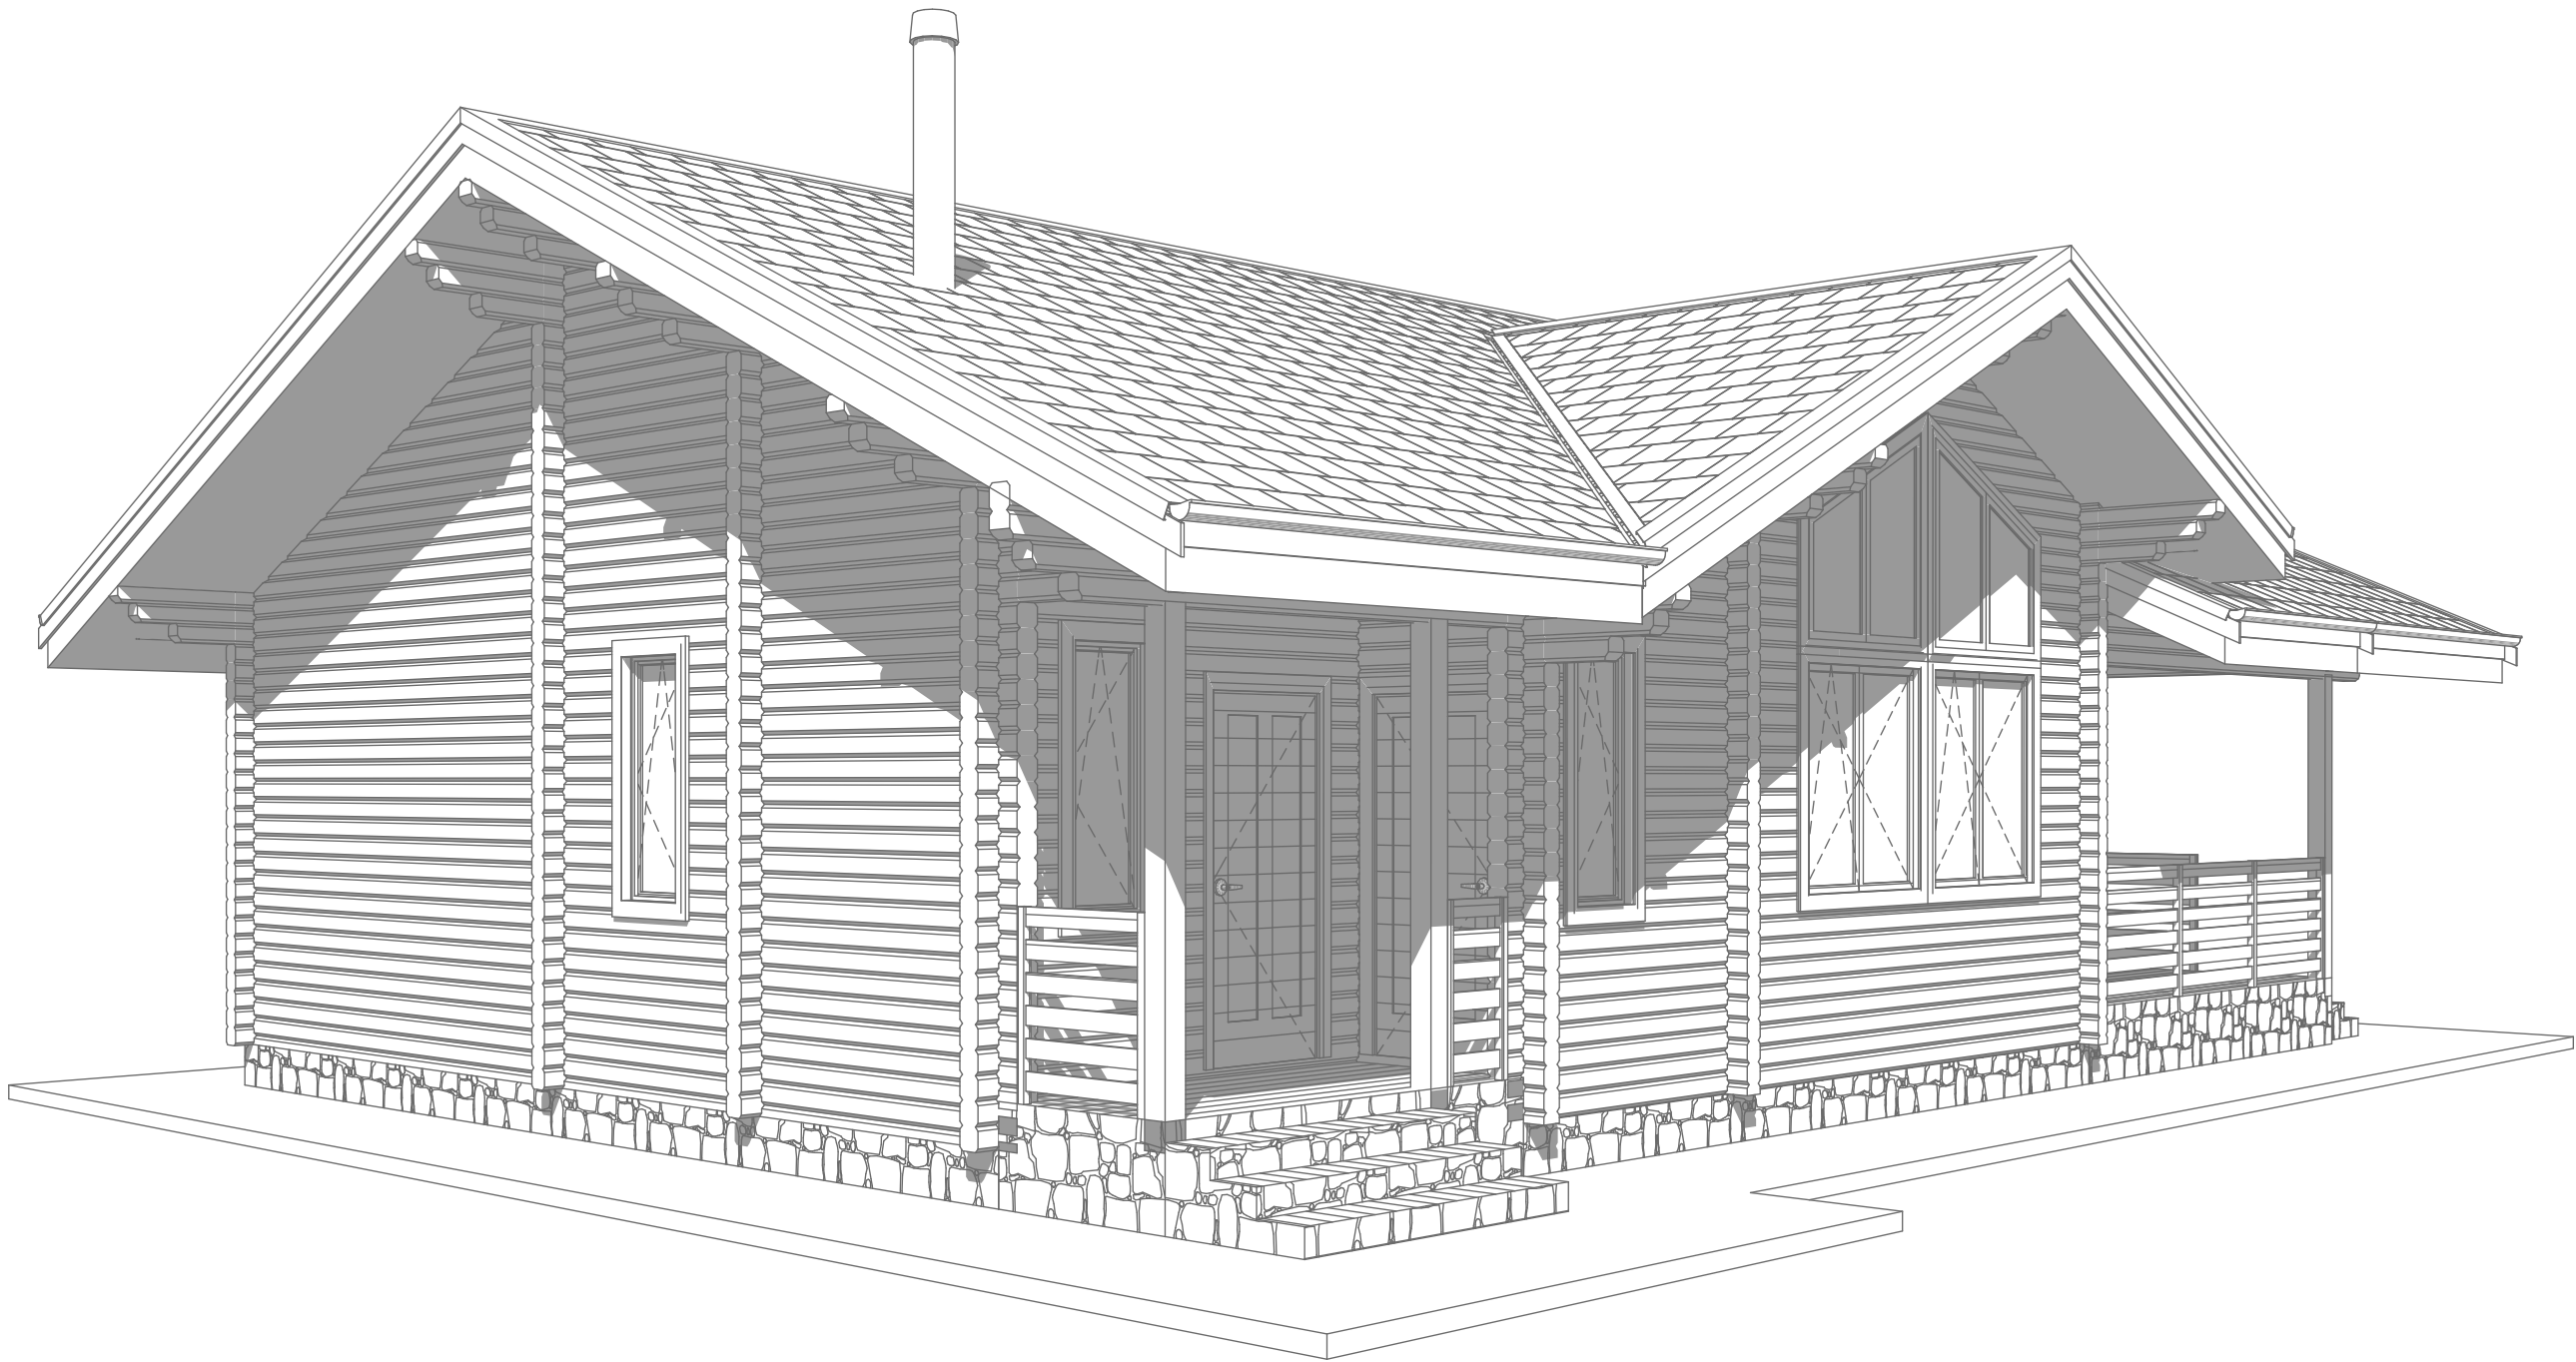

СОГЛАСОВАНО			
Инв. N подл.	Подпись и дата	Взамен инв. N	

Изм.	Колуч.	Лист	№Док.	Подп.	Дата	Изображение дома 1 (перспектива)	Лист
							3


Изображение дома 2 (перспектива)

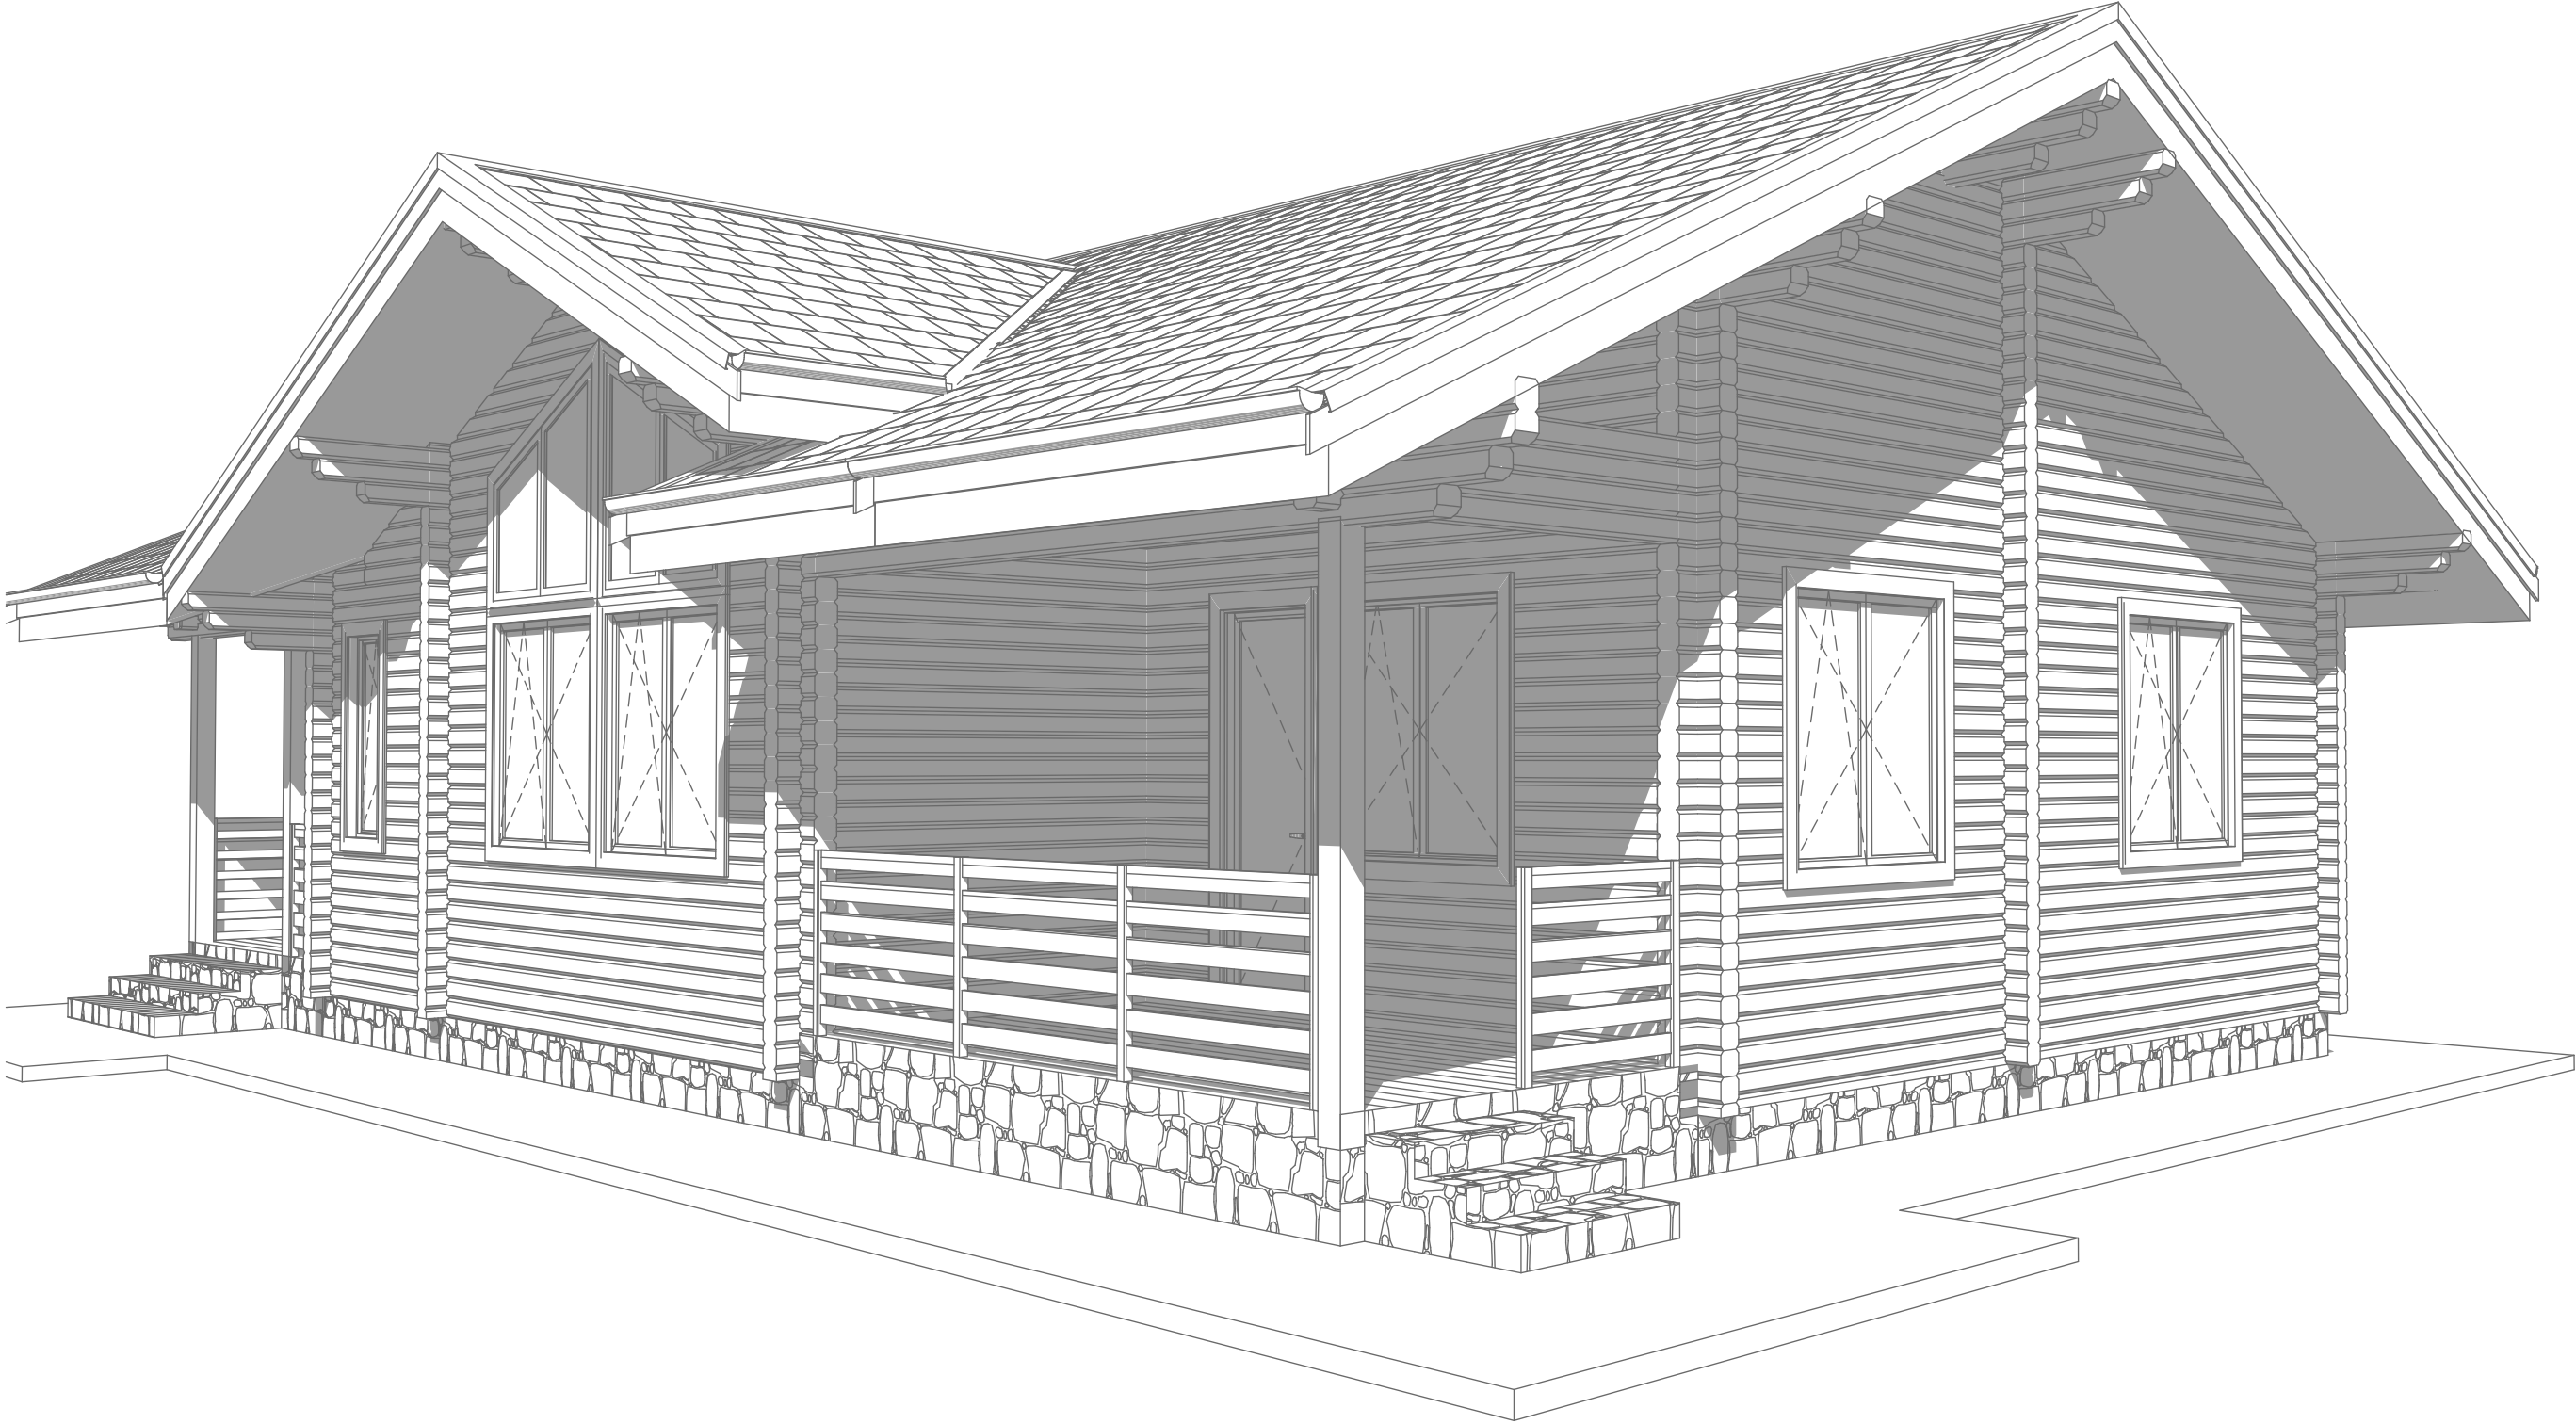

СОГЛАСОВАНО			
Инв. N подл.	Подпись и дата	Взамен инв. N	

Изм.	Колуч	Лист	№Док.	Подп.	Дата	Изображение дома 2 (перспектива)	Лист
							4


Изображение дома 3 (перспектива)

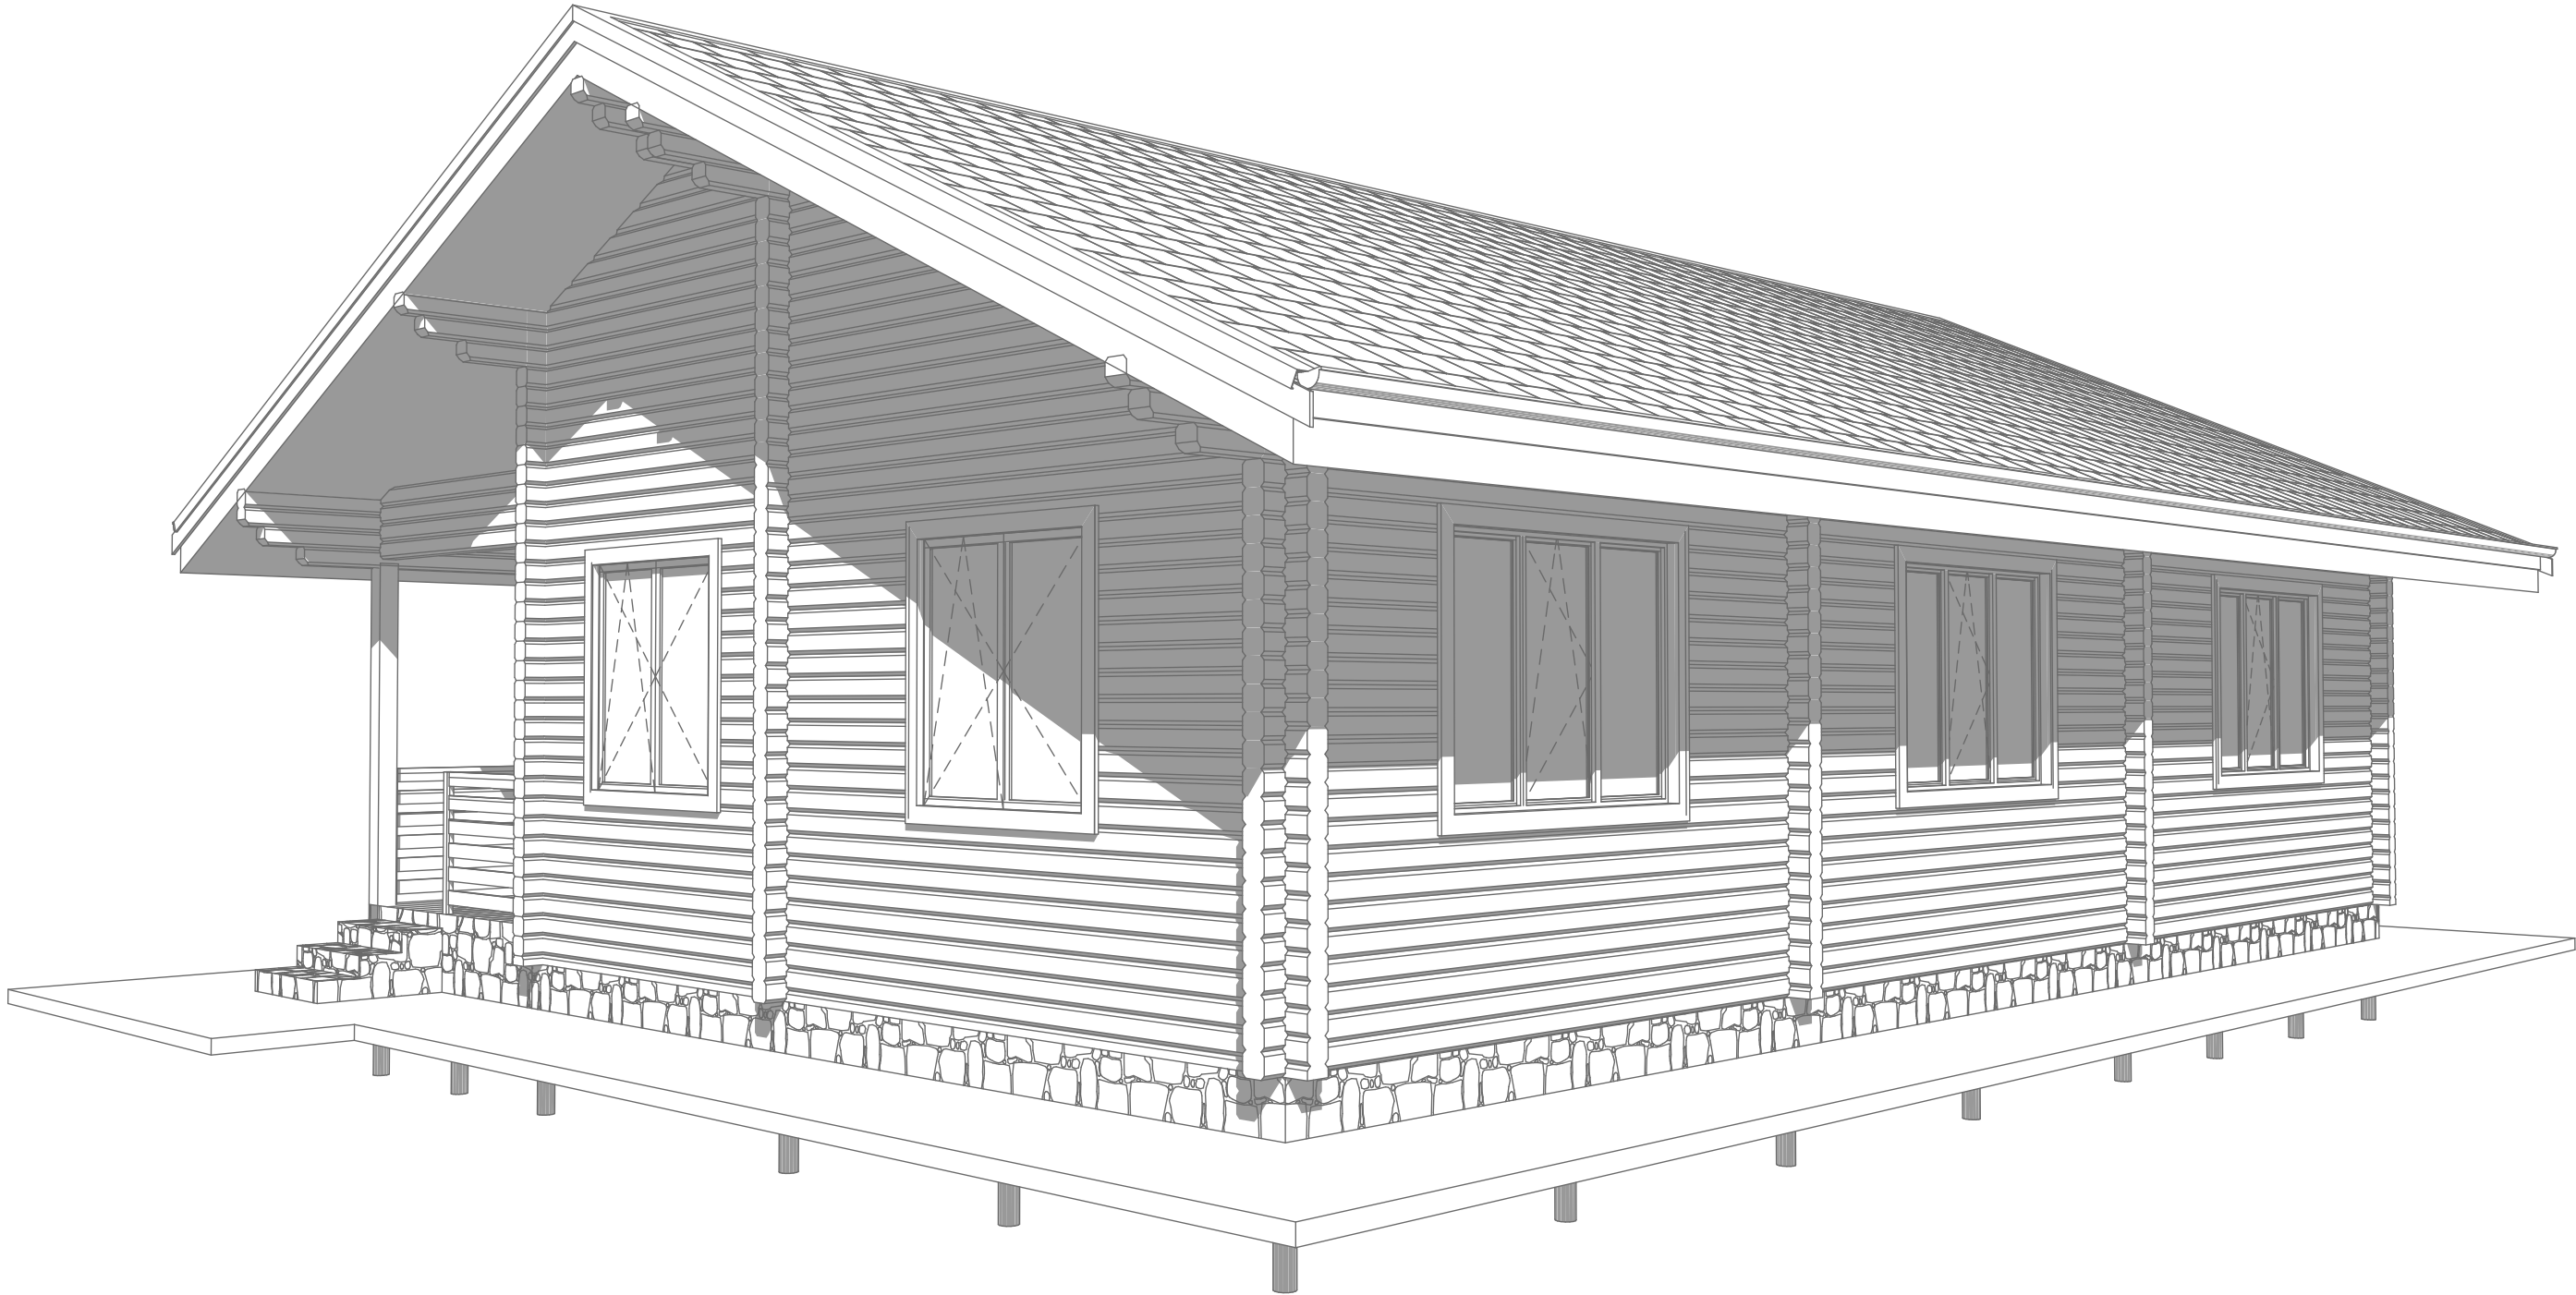

СОГЛАСОВАНО			
Инв. N подл.	Подпись и дата	Взамен инв. N	

Изм.	Колуч	Лист	№Док.	Подп.	Дата	Изображение дома 3 (перспектива)	Лист
							5


Изображение дома 4 (перспектива)

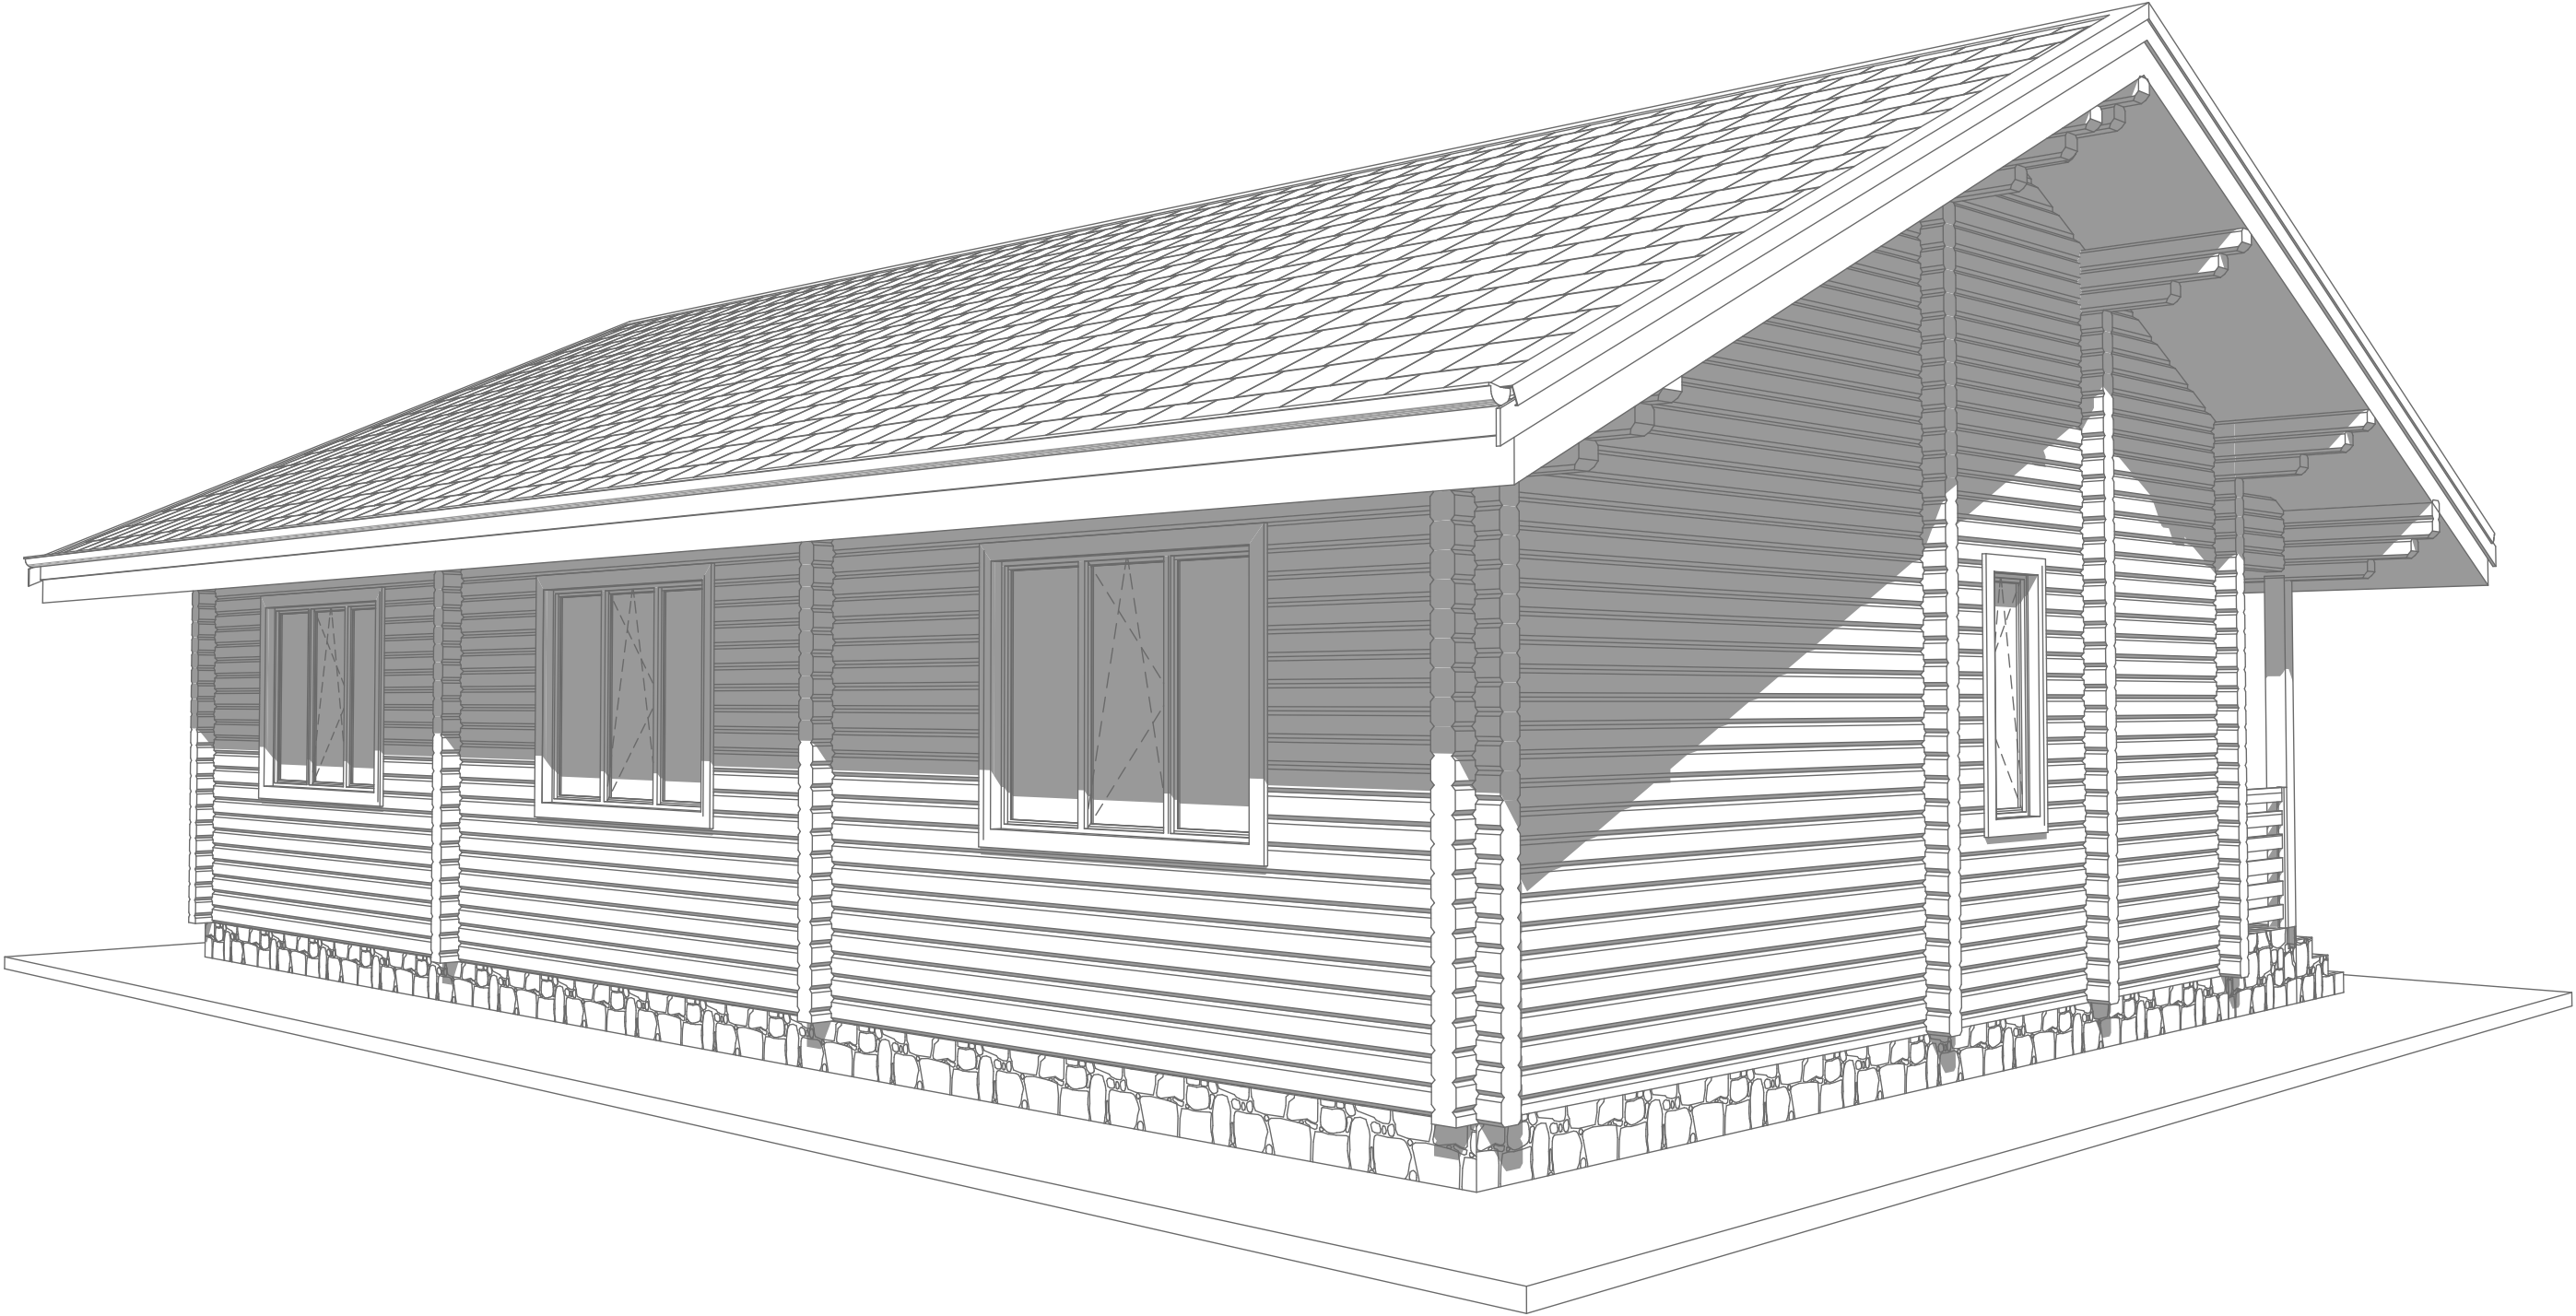

СОГЛАСОВАНО			
Инв. N подл.	Подпись и дата	Взамен инв. N	

Изм.	Колуч	Лист	№Док.	Подп.	Дата	Изображение дома 4 (перспектива)	Лист
							6

Изображение в осях 1-5 (перспектива)

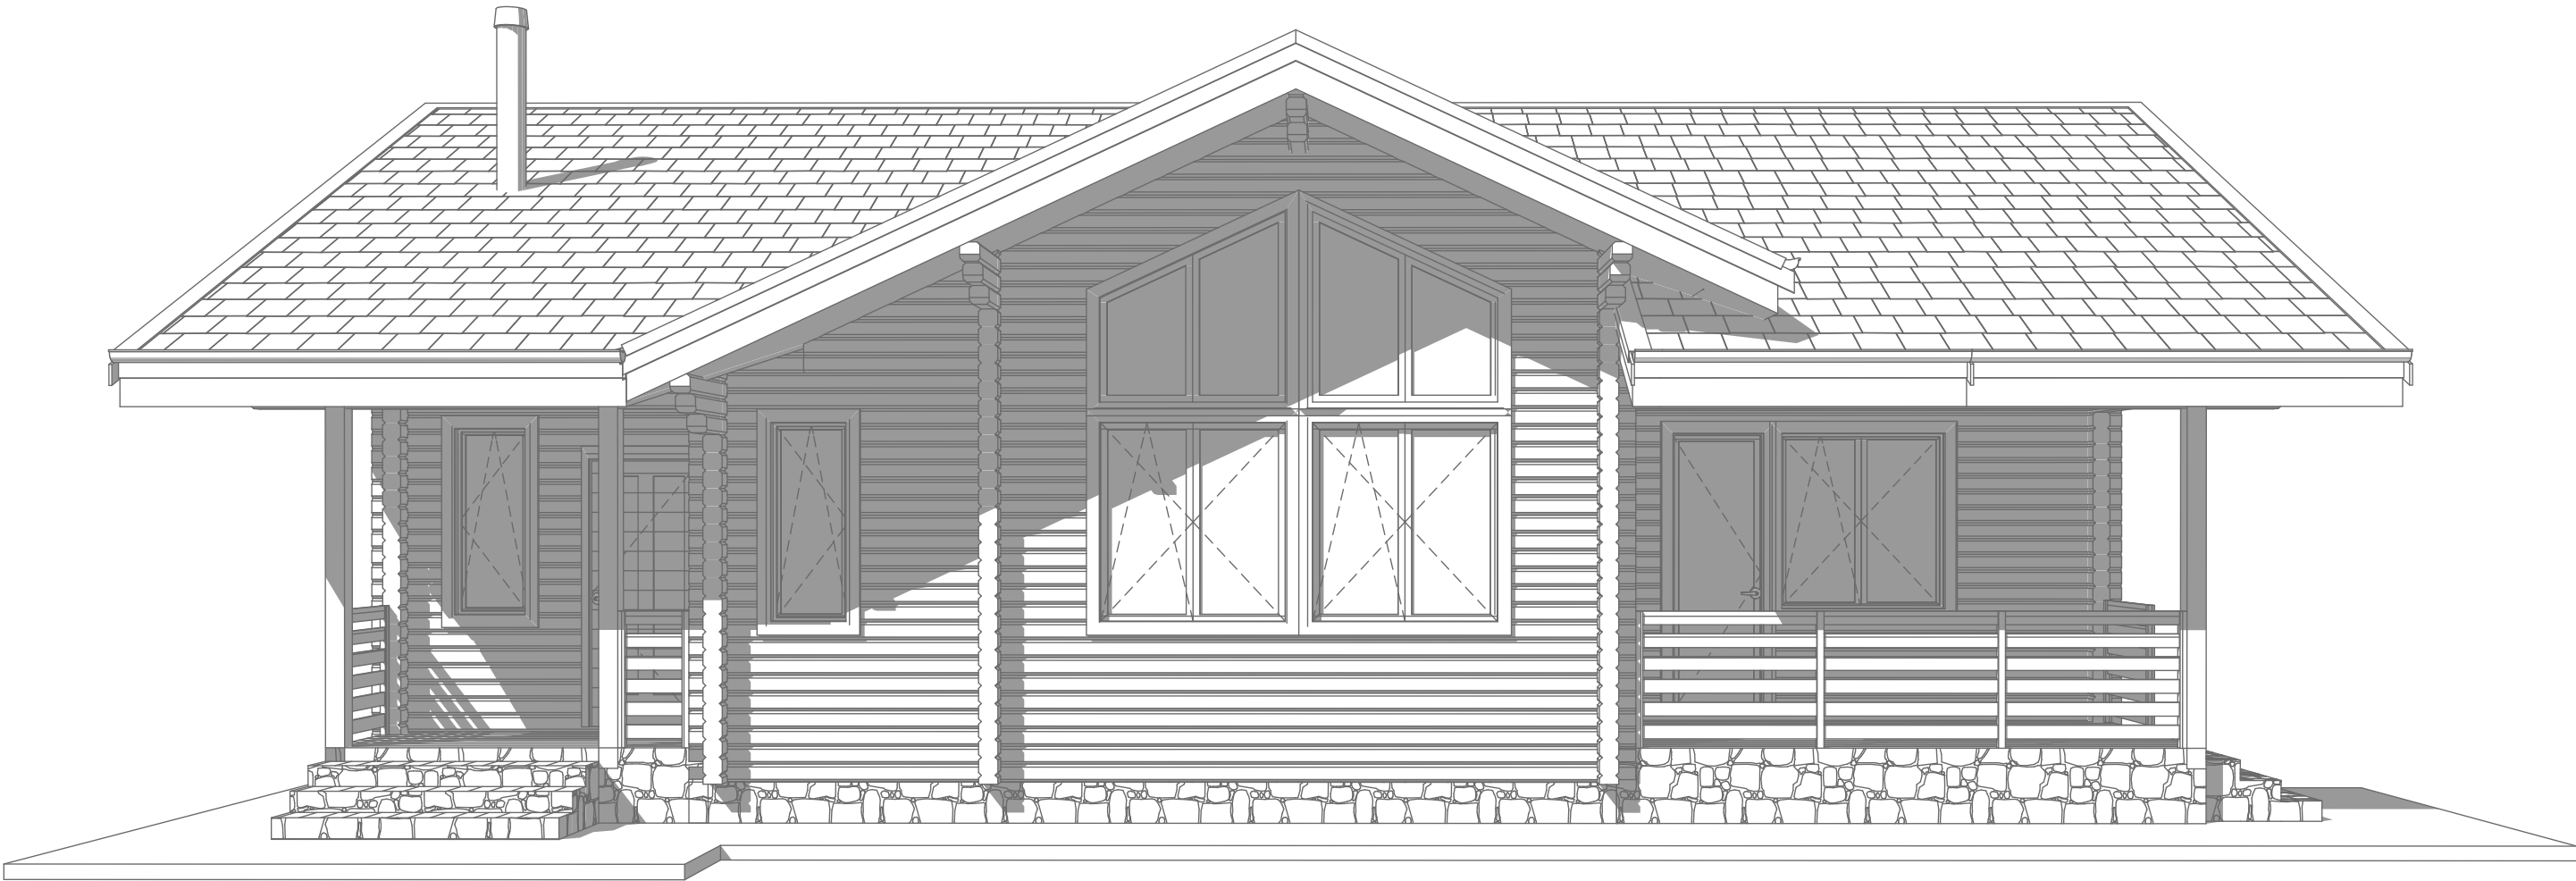

СОГЛАСОВАНО			
Инв. N подл.	Подпись и дата	Взамен инв. N	

Изм.	Колуч	Лист	№Док.	Подп.	Дата	Изображение в осях 1-5 (перспектива)	Лист
							7

Изображение в осях А-Е (перспектива)




СОГЛАСОВАНО			
Инв. N подл.	Подпись и дата	Взамен инв. N	

Изм.	Колуч	Лист	№Док.	Подп.	Дата

Изображение в осях А-Е
(перспектива)


Изображение в осях 5-1 (перспектива)

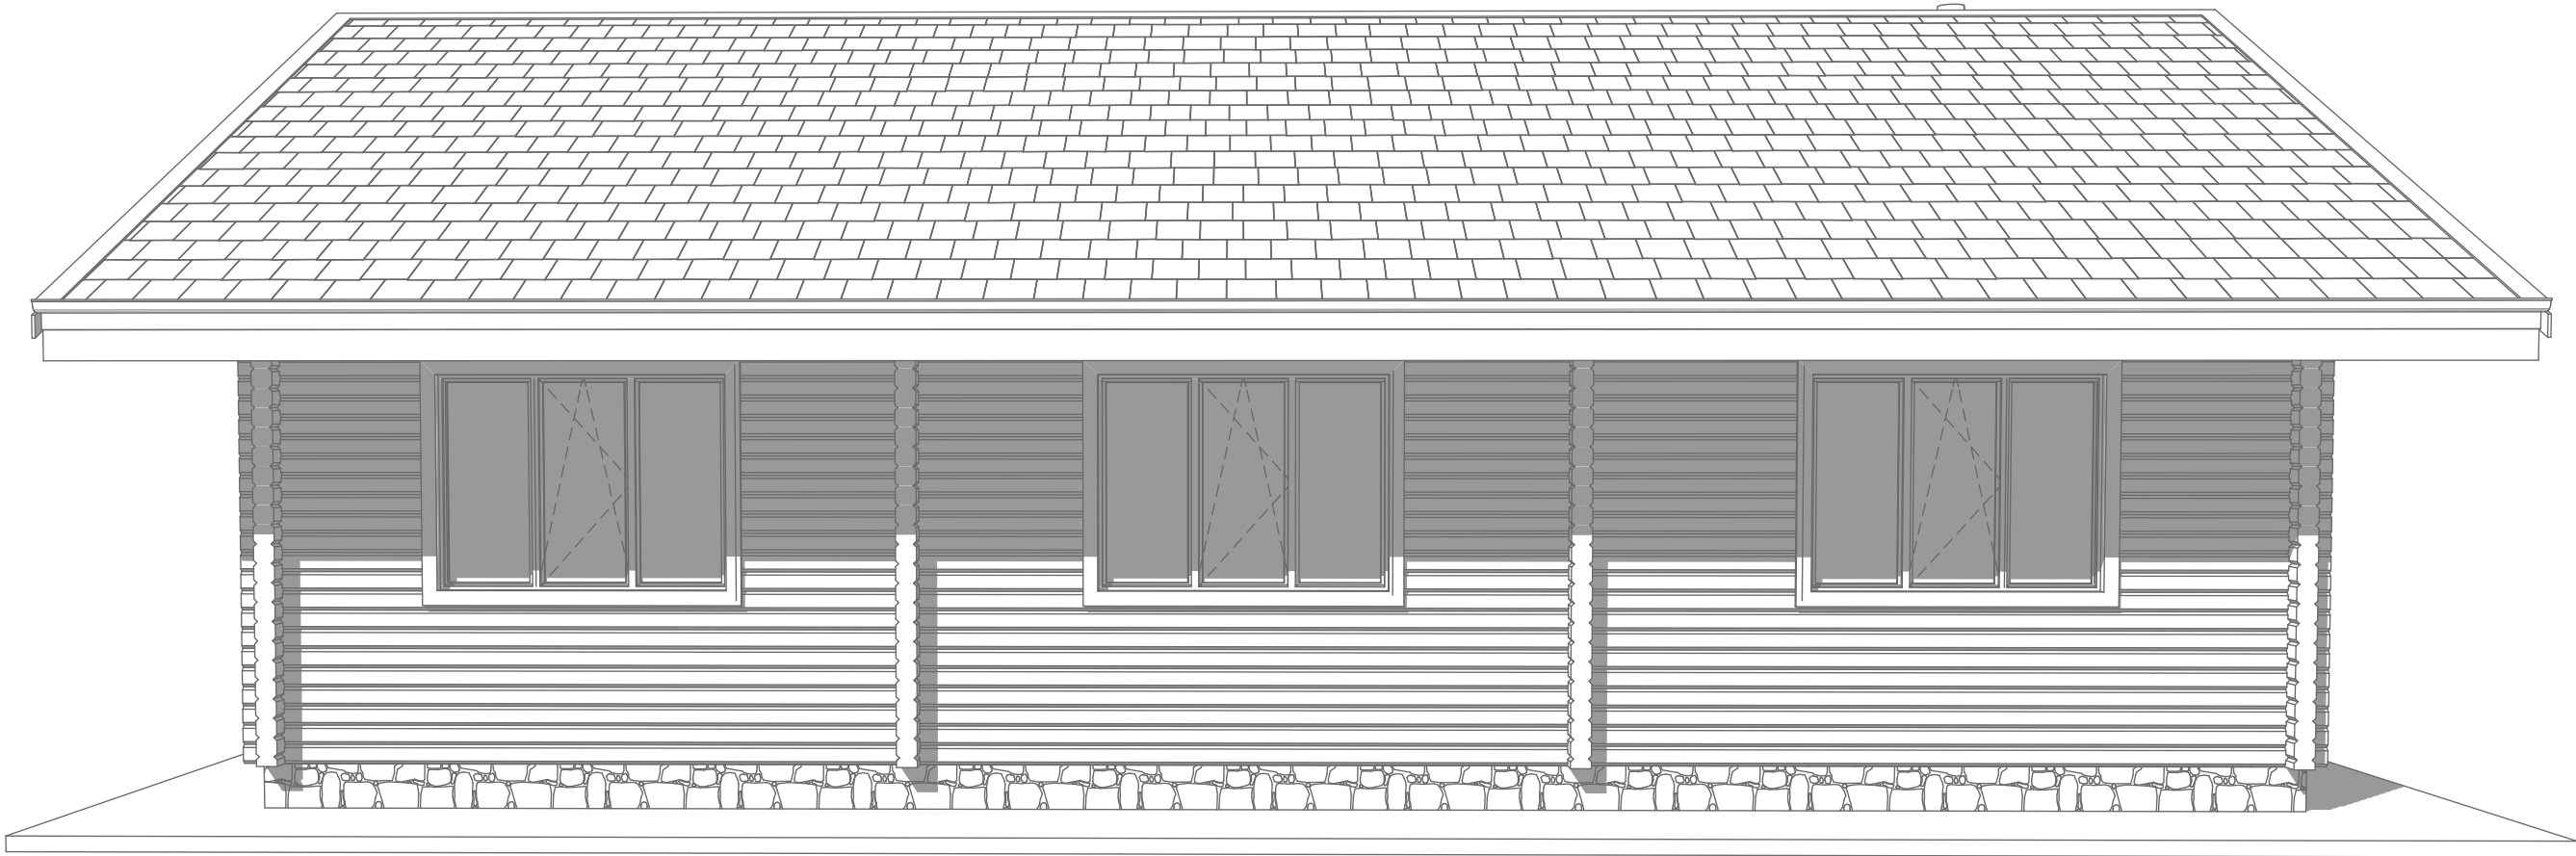

СОГЛАСОВАНО			
Инв. N подл.	Подпись и дата	Взамен инв. N	

Изм.	Колуч	Лист	№Док.	Подп.	Дата	Изображение в осях 5-1 (перспектива)	Лист
							9

Изображение в осях Е-А (перспектива)

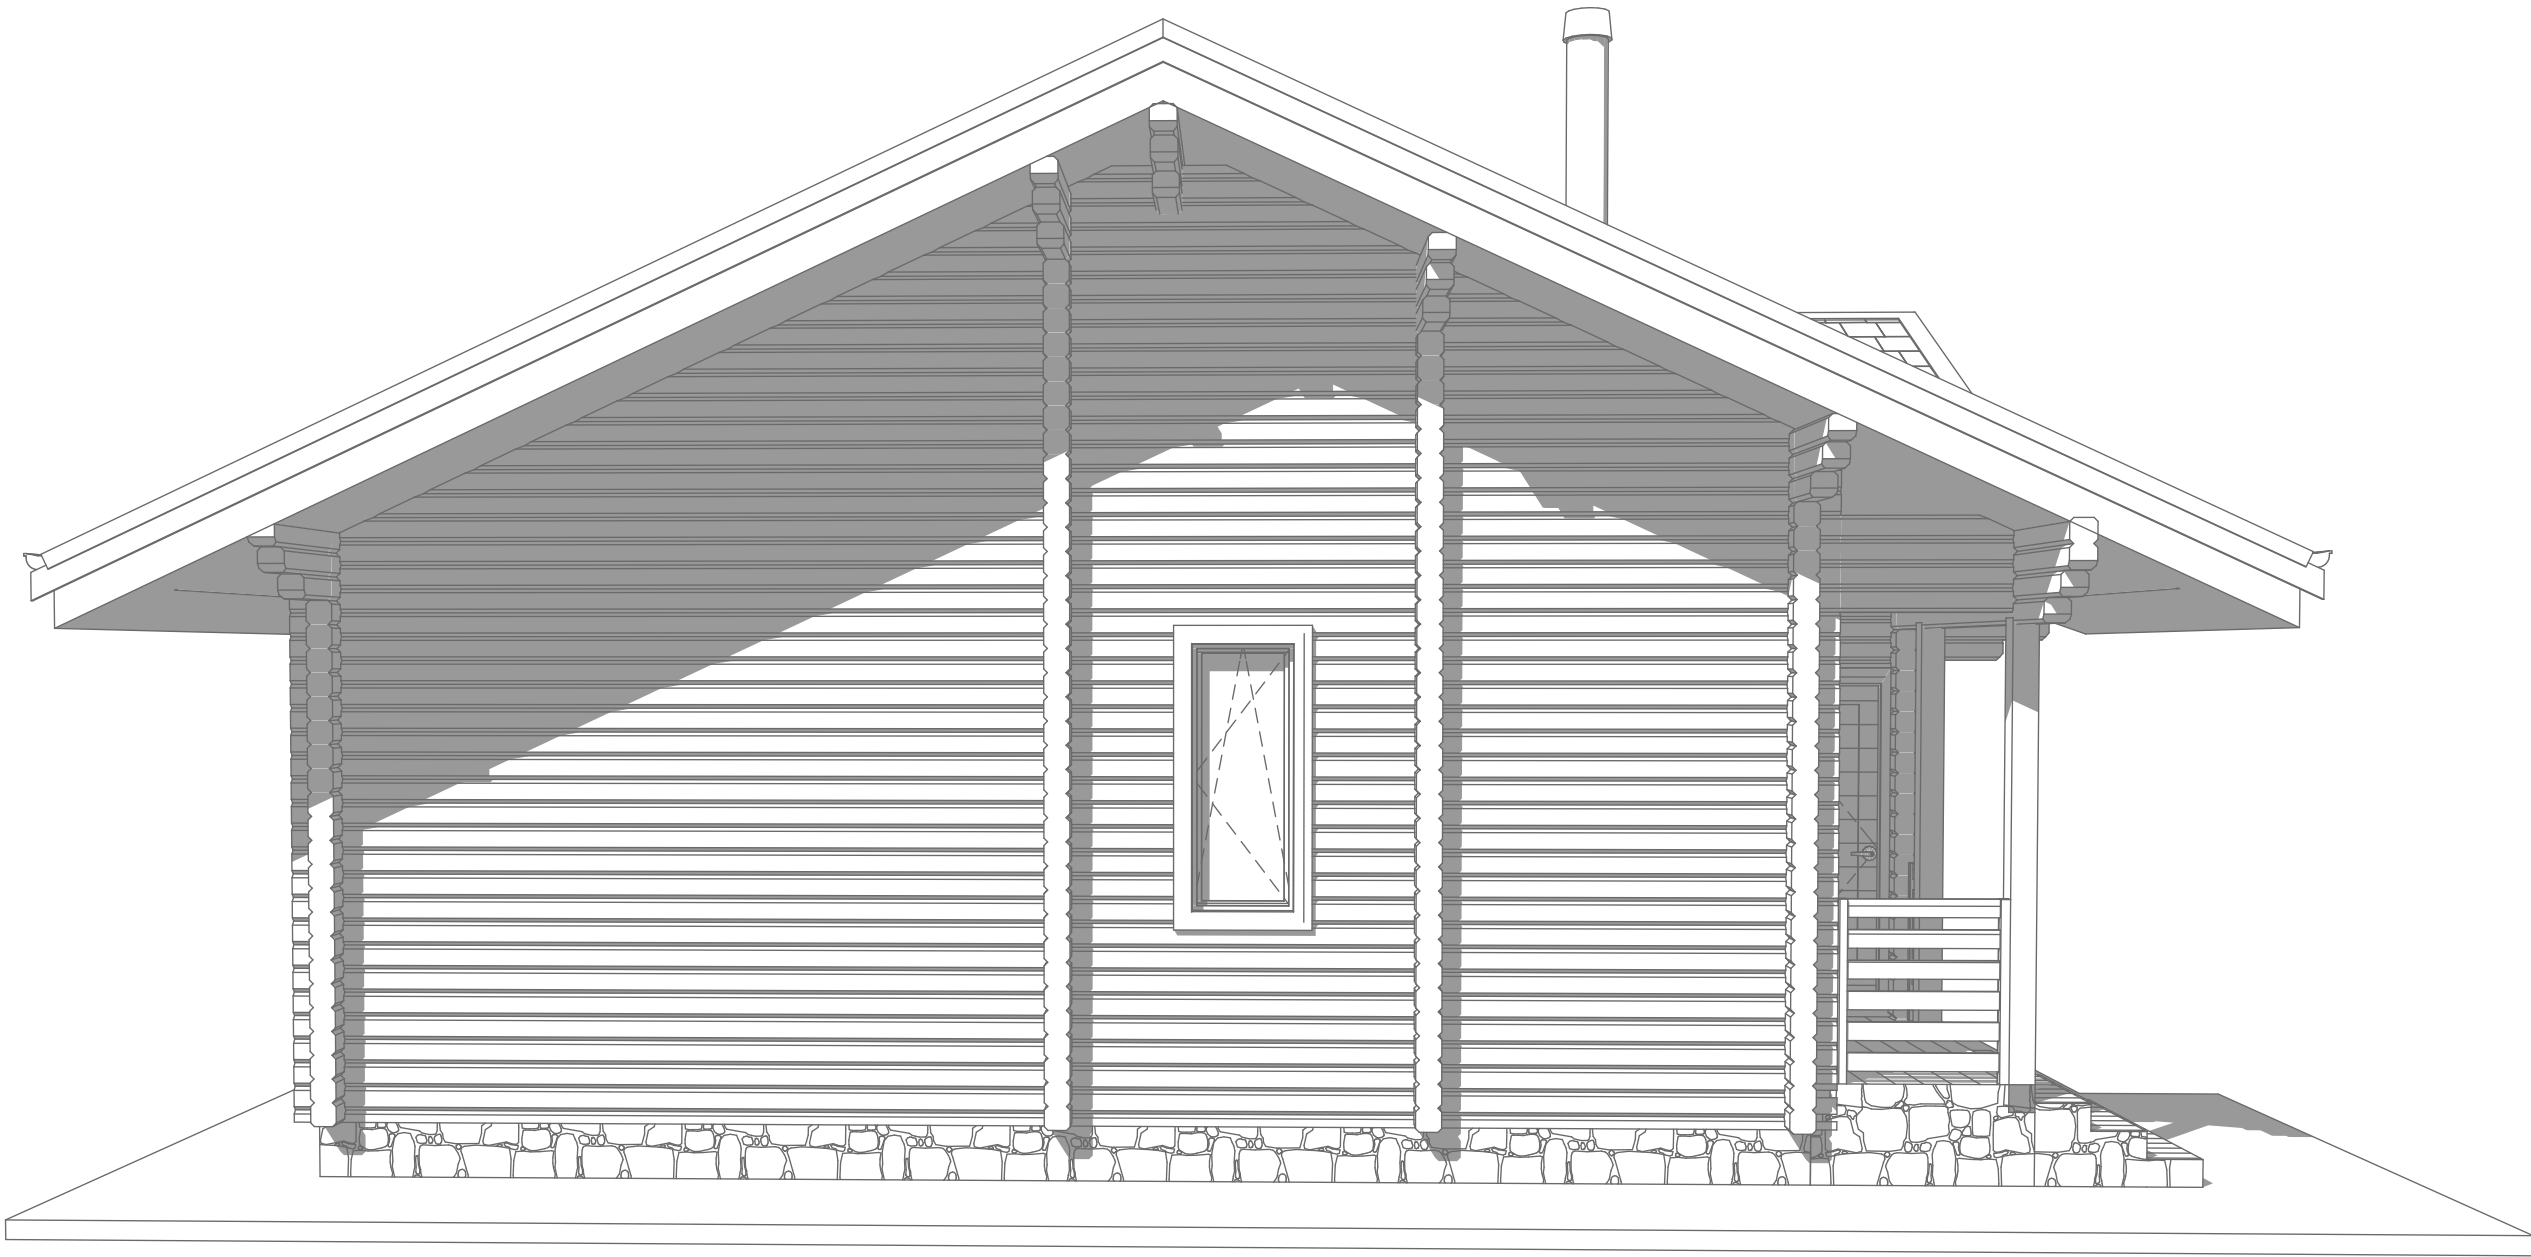


СОГЛАСОВАНО			Взамен инф. N	Подпись и дата	Инв. N подл.

Изм.	Колуч	Лист	№Док.	Подп.	Дата

Изображение в осях Е-А
(перспектива)

Внутренний вид

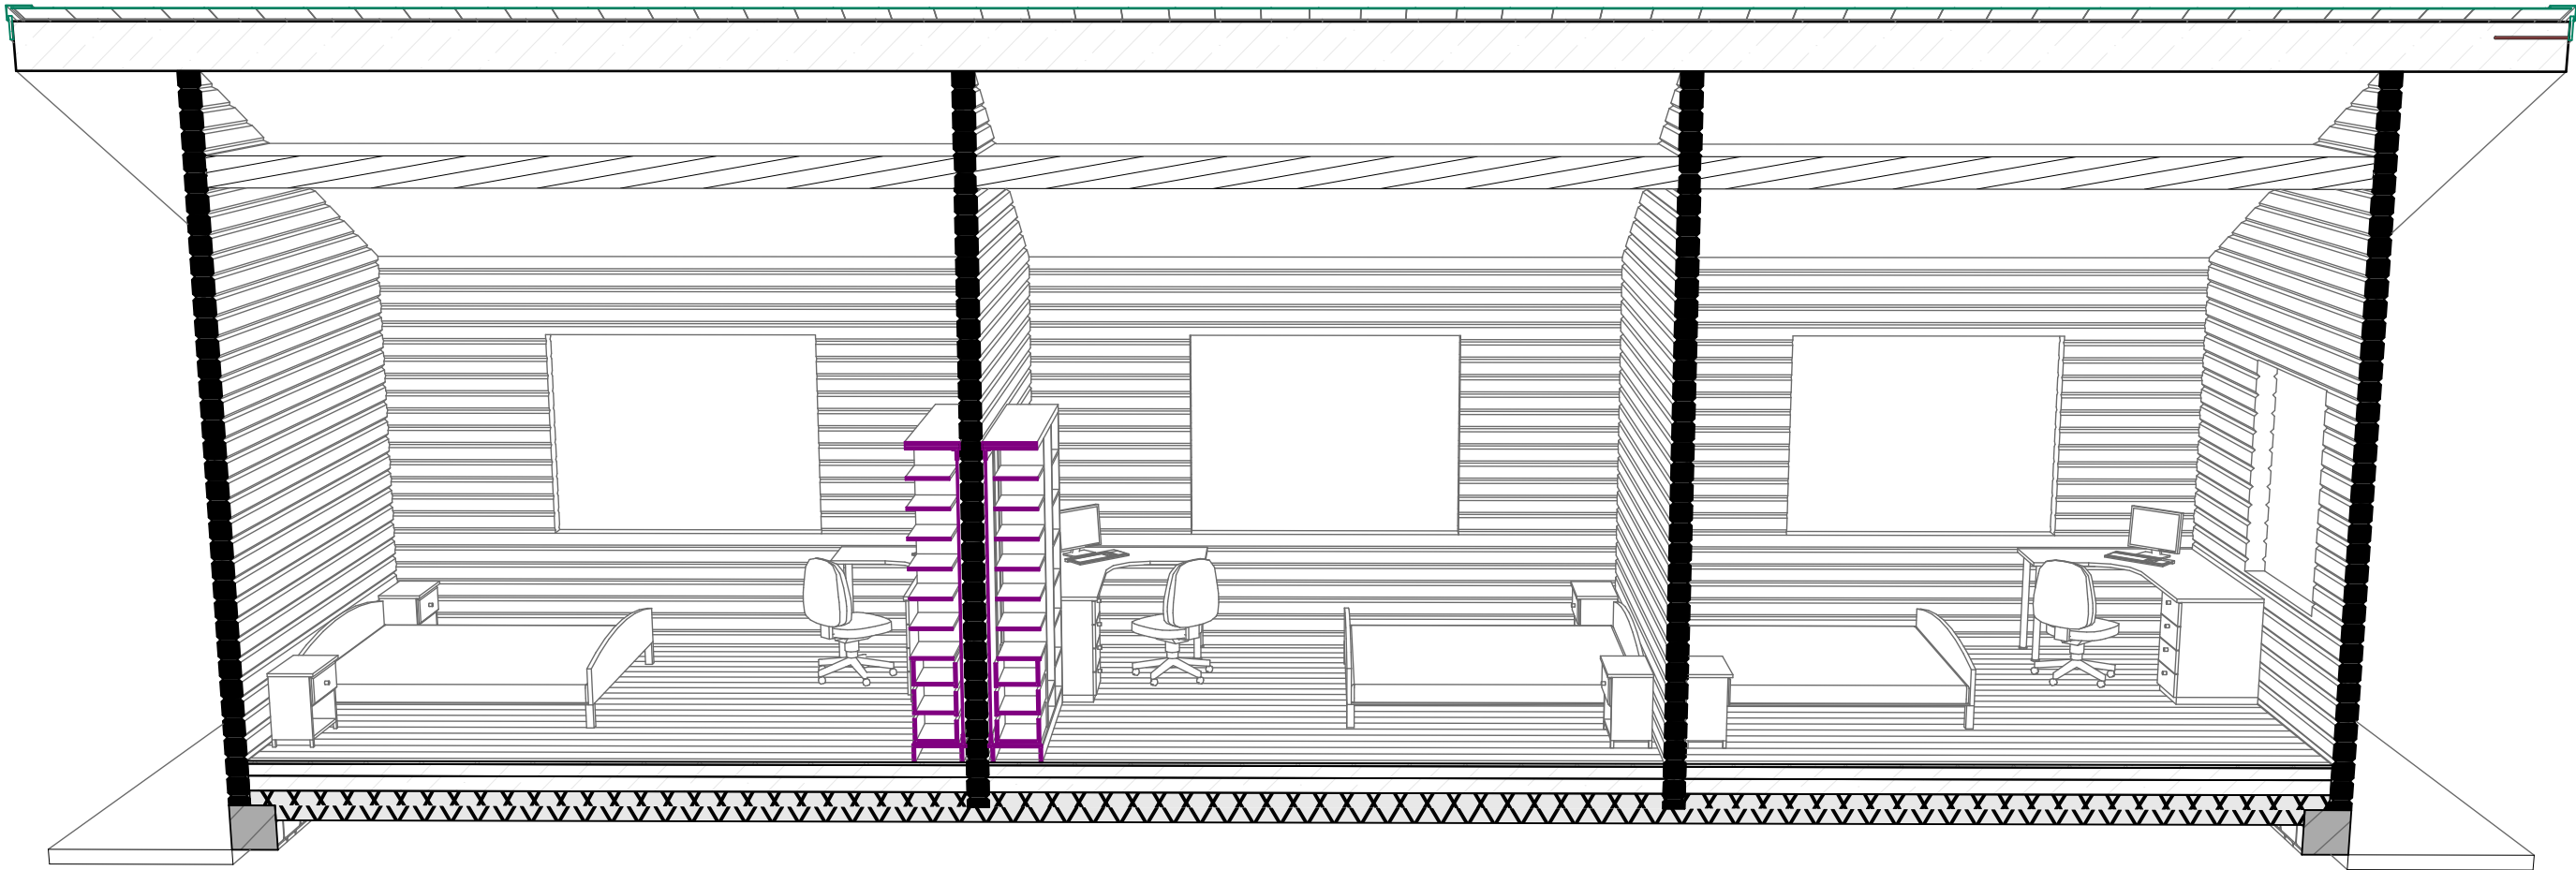


СОГЛАСОВАНО :		

Инв. N подл.	Подпись и дата	Взамен инв. N

Изм.	Колуч	Лист	№Док.	Подп.	Дата

Внутренний вид


Внутренний вид

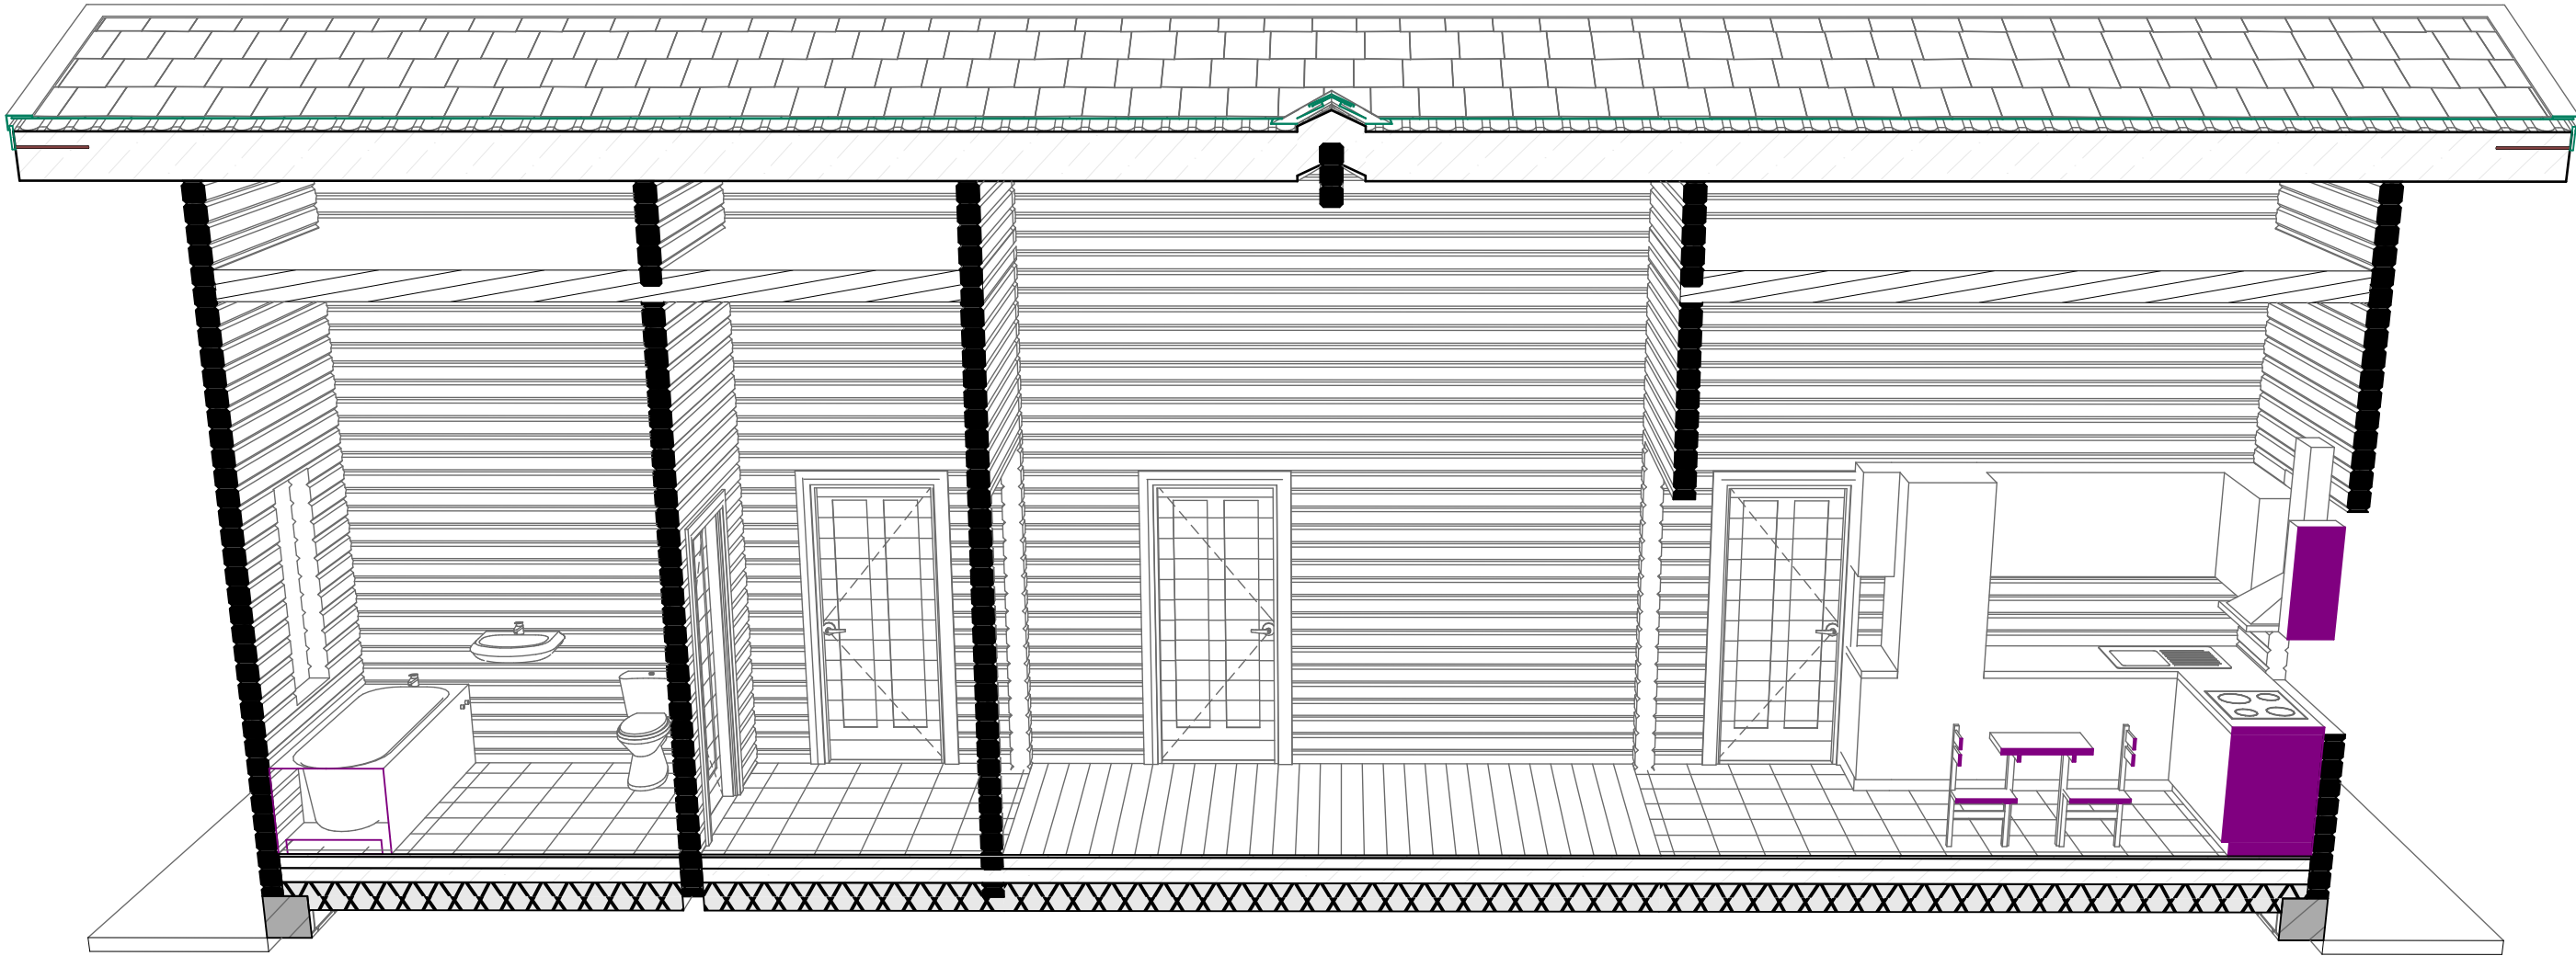

СОГЛАСОВАНО			
Инв. N подл.	Взамен инв. N		
	Подпись и дата		

Изм.	Колуч.	Лист	№Док.	Подп.	Дата	Внутренний вид	Лист
							12


Внутренний вид

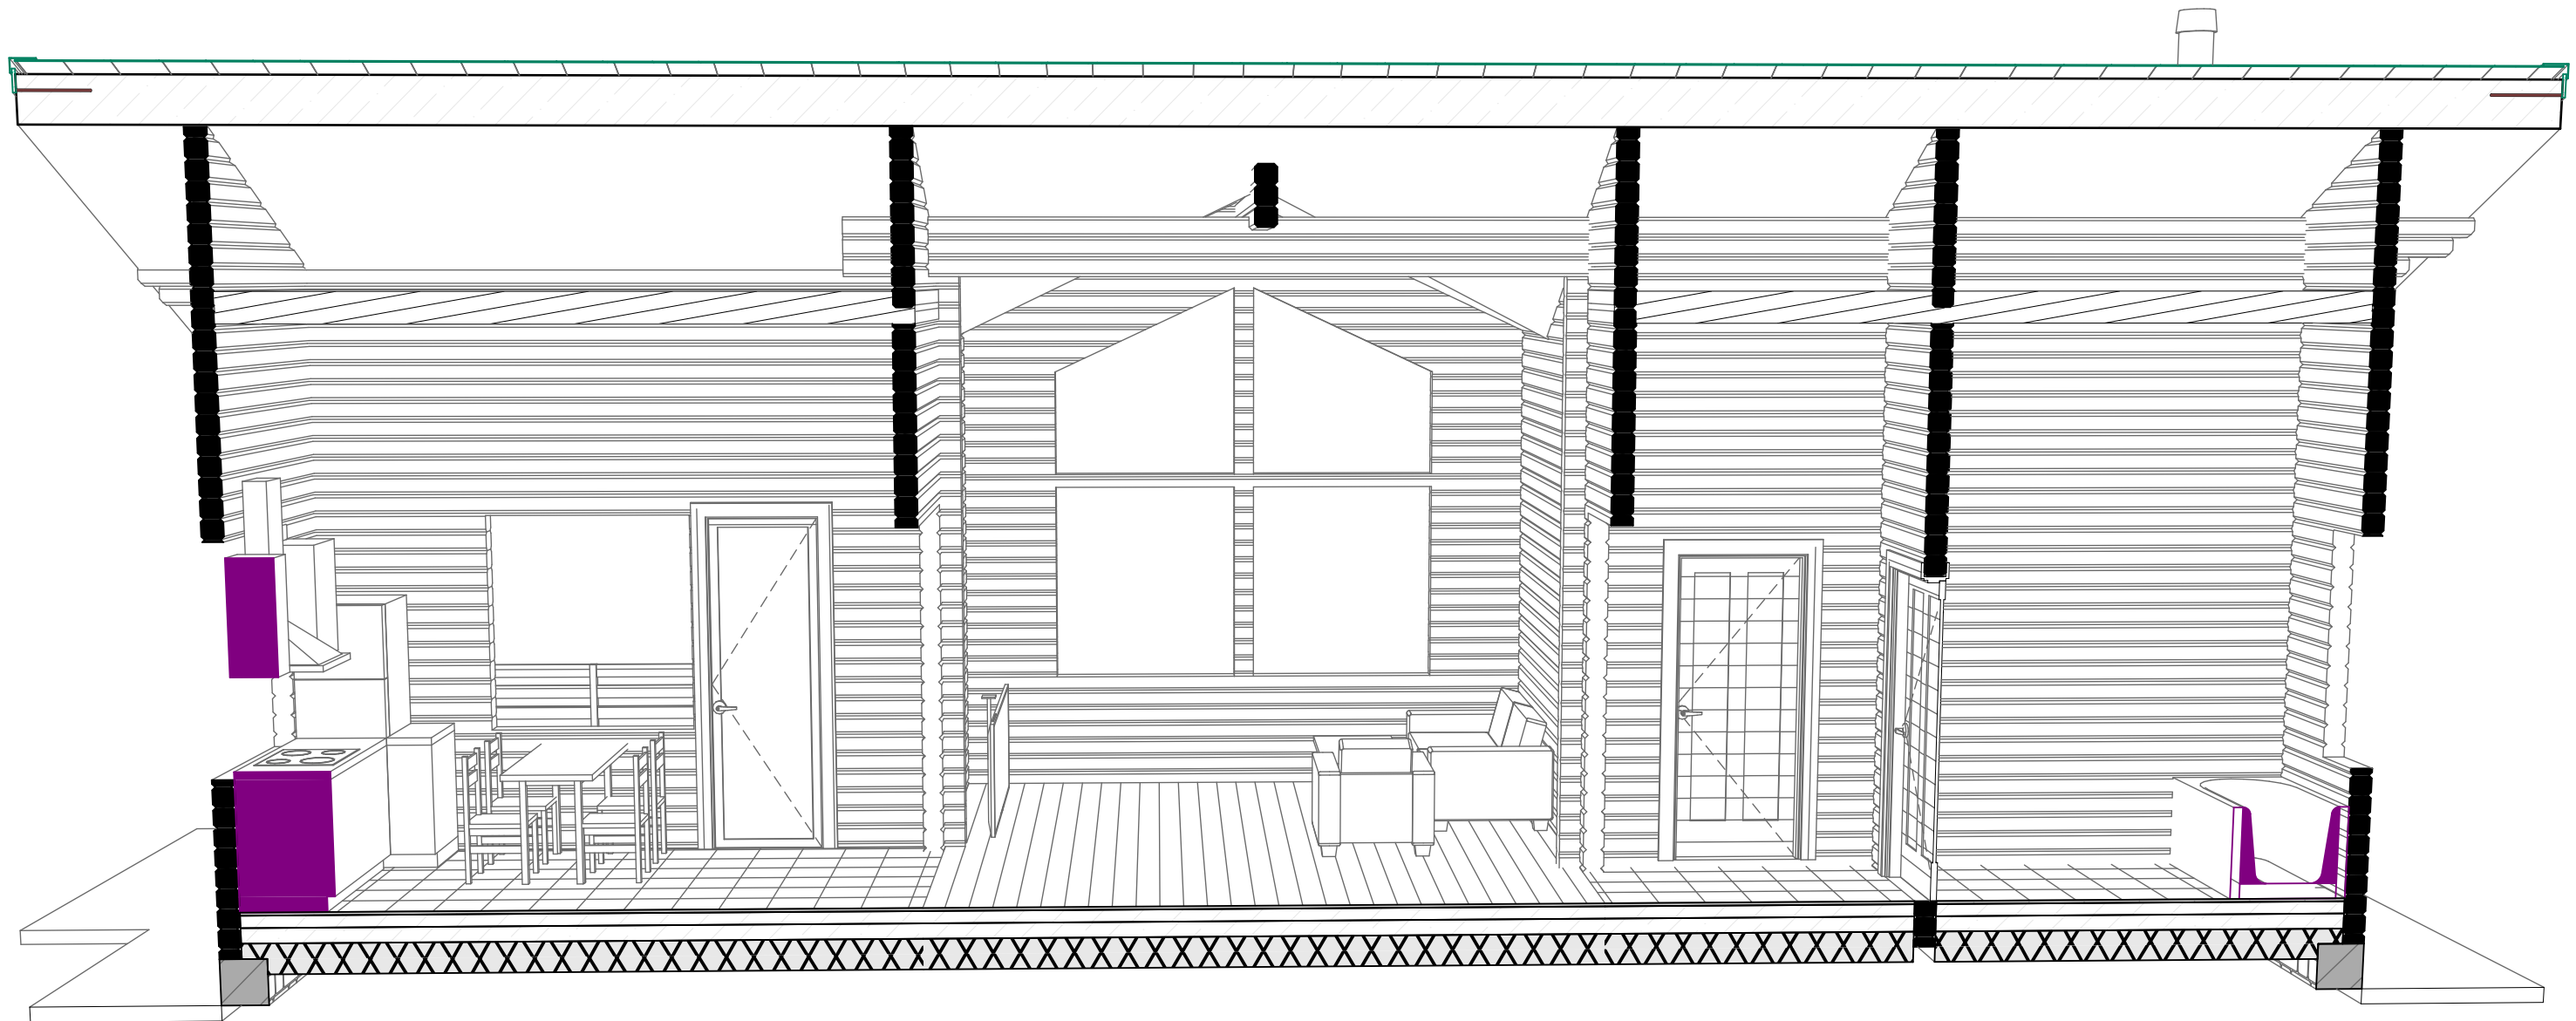

Инв. N подл.	Подпись и дата	Взамен инв. N	СОГЛАСОВАНО :		

Изм.	Колуч.	Лист	№Док.	Подп.	Дата


Внутренний вид

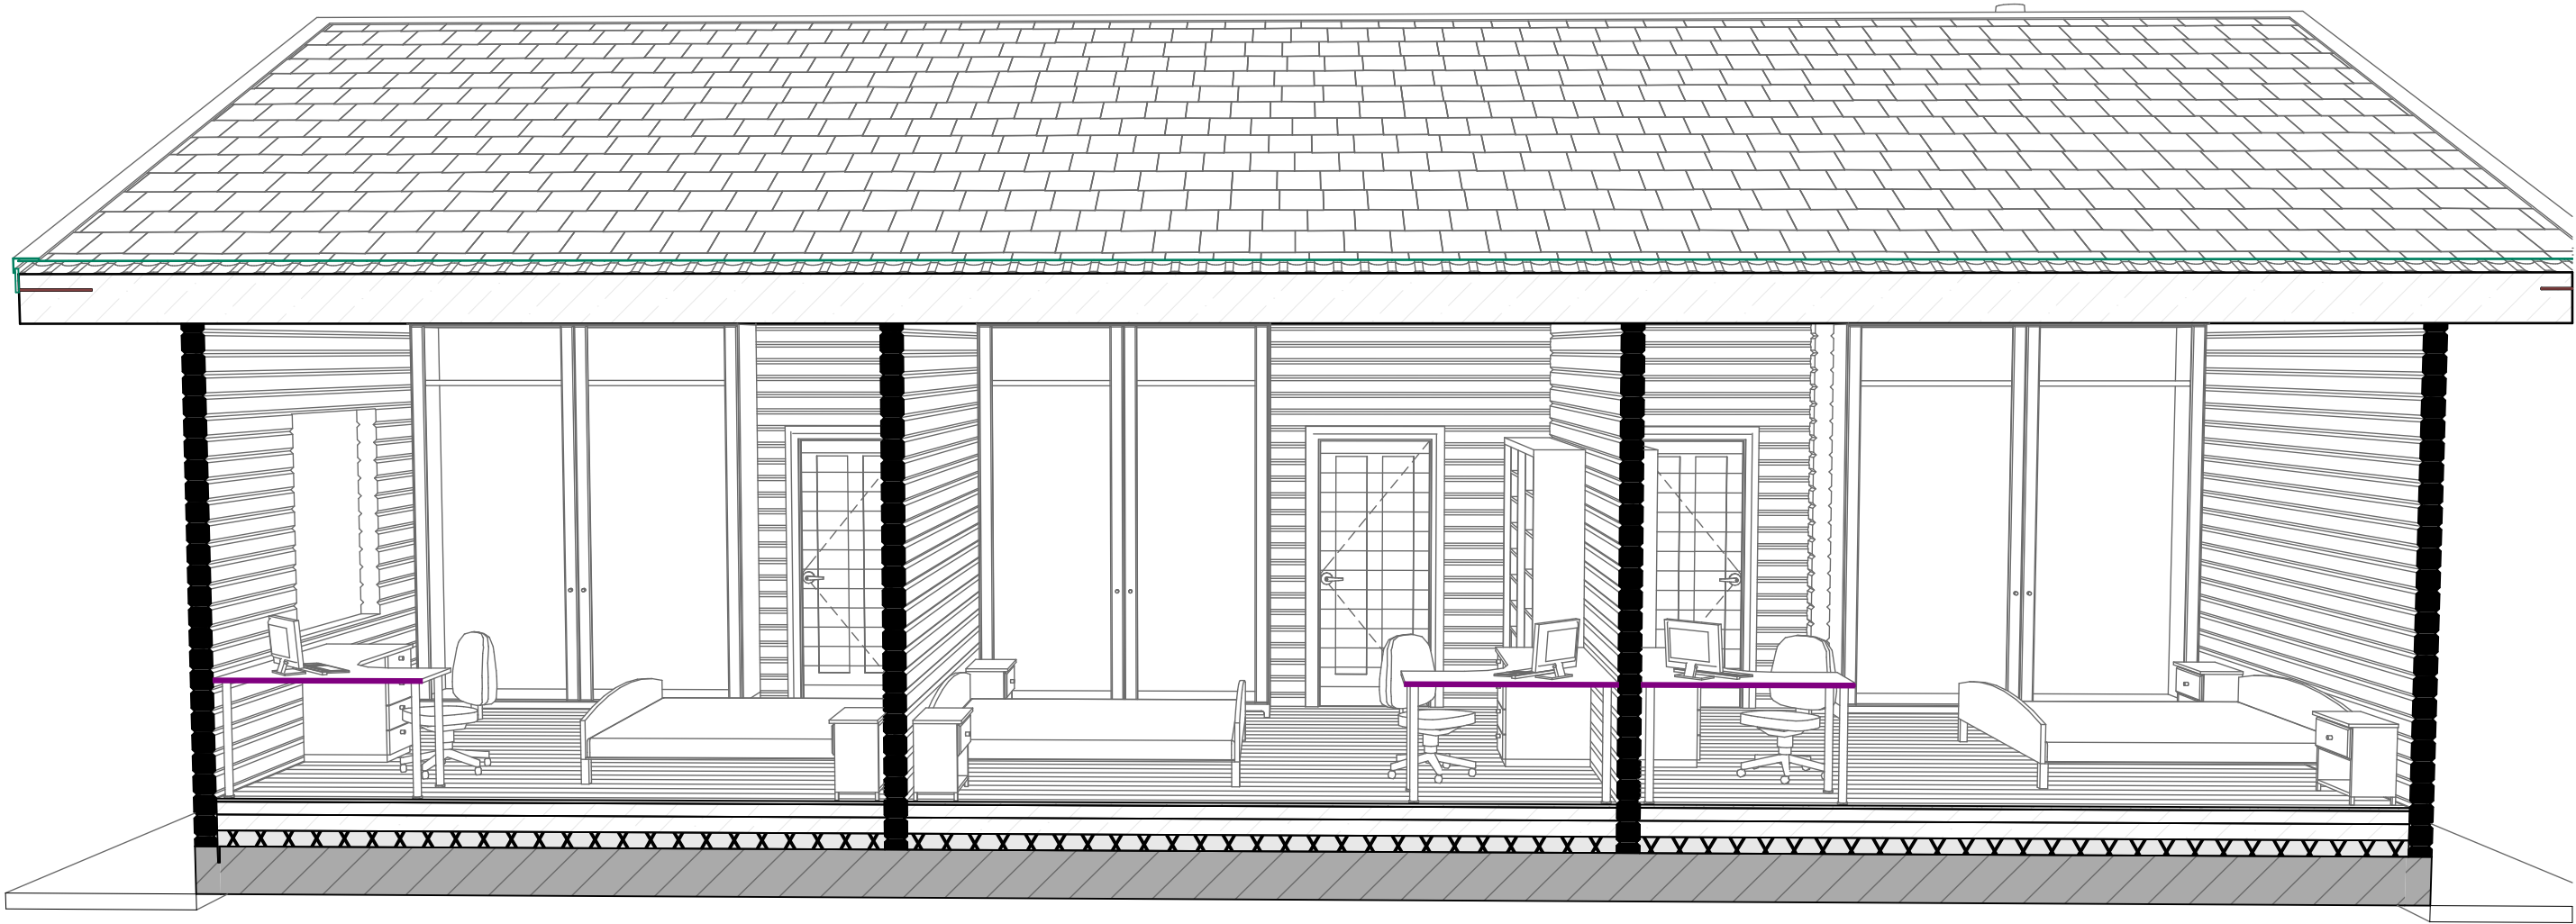

СОГЛАСОВАНО			
Инв. N подл.	Взамен инв. N		
	Подпись и дата		

Изм.	Колуч.	Лист	№Док.	Подп.	Дата	Внутренний вид	Лист
							14


Внутренний вид

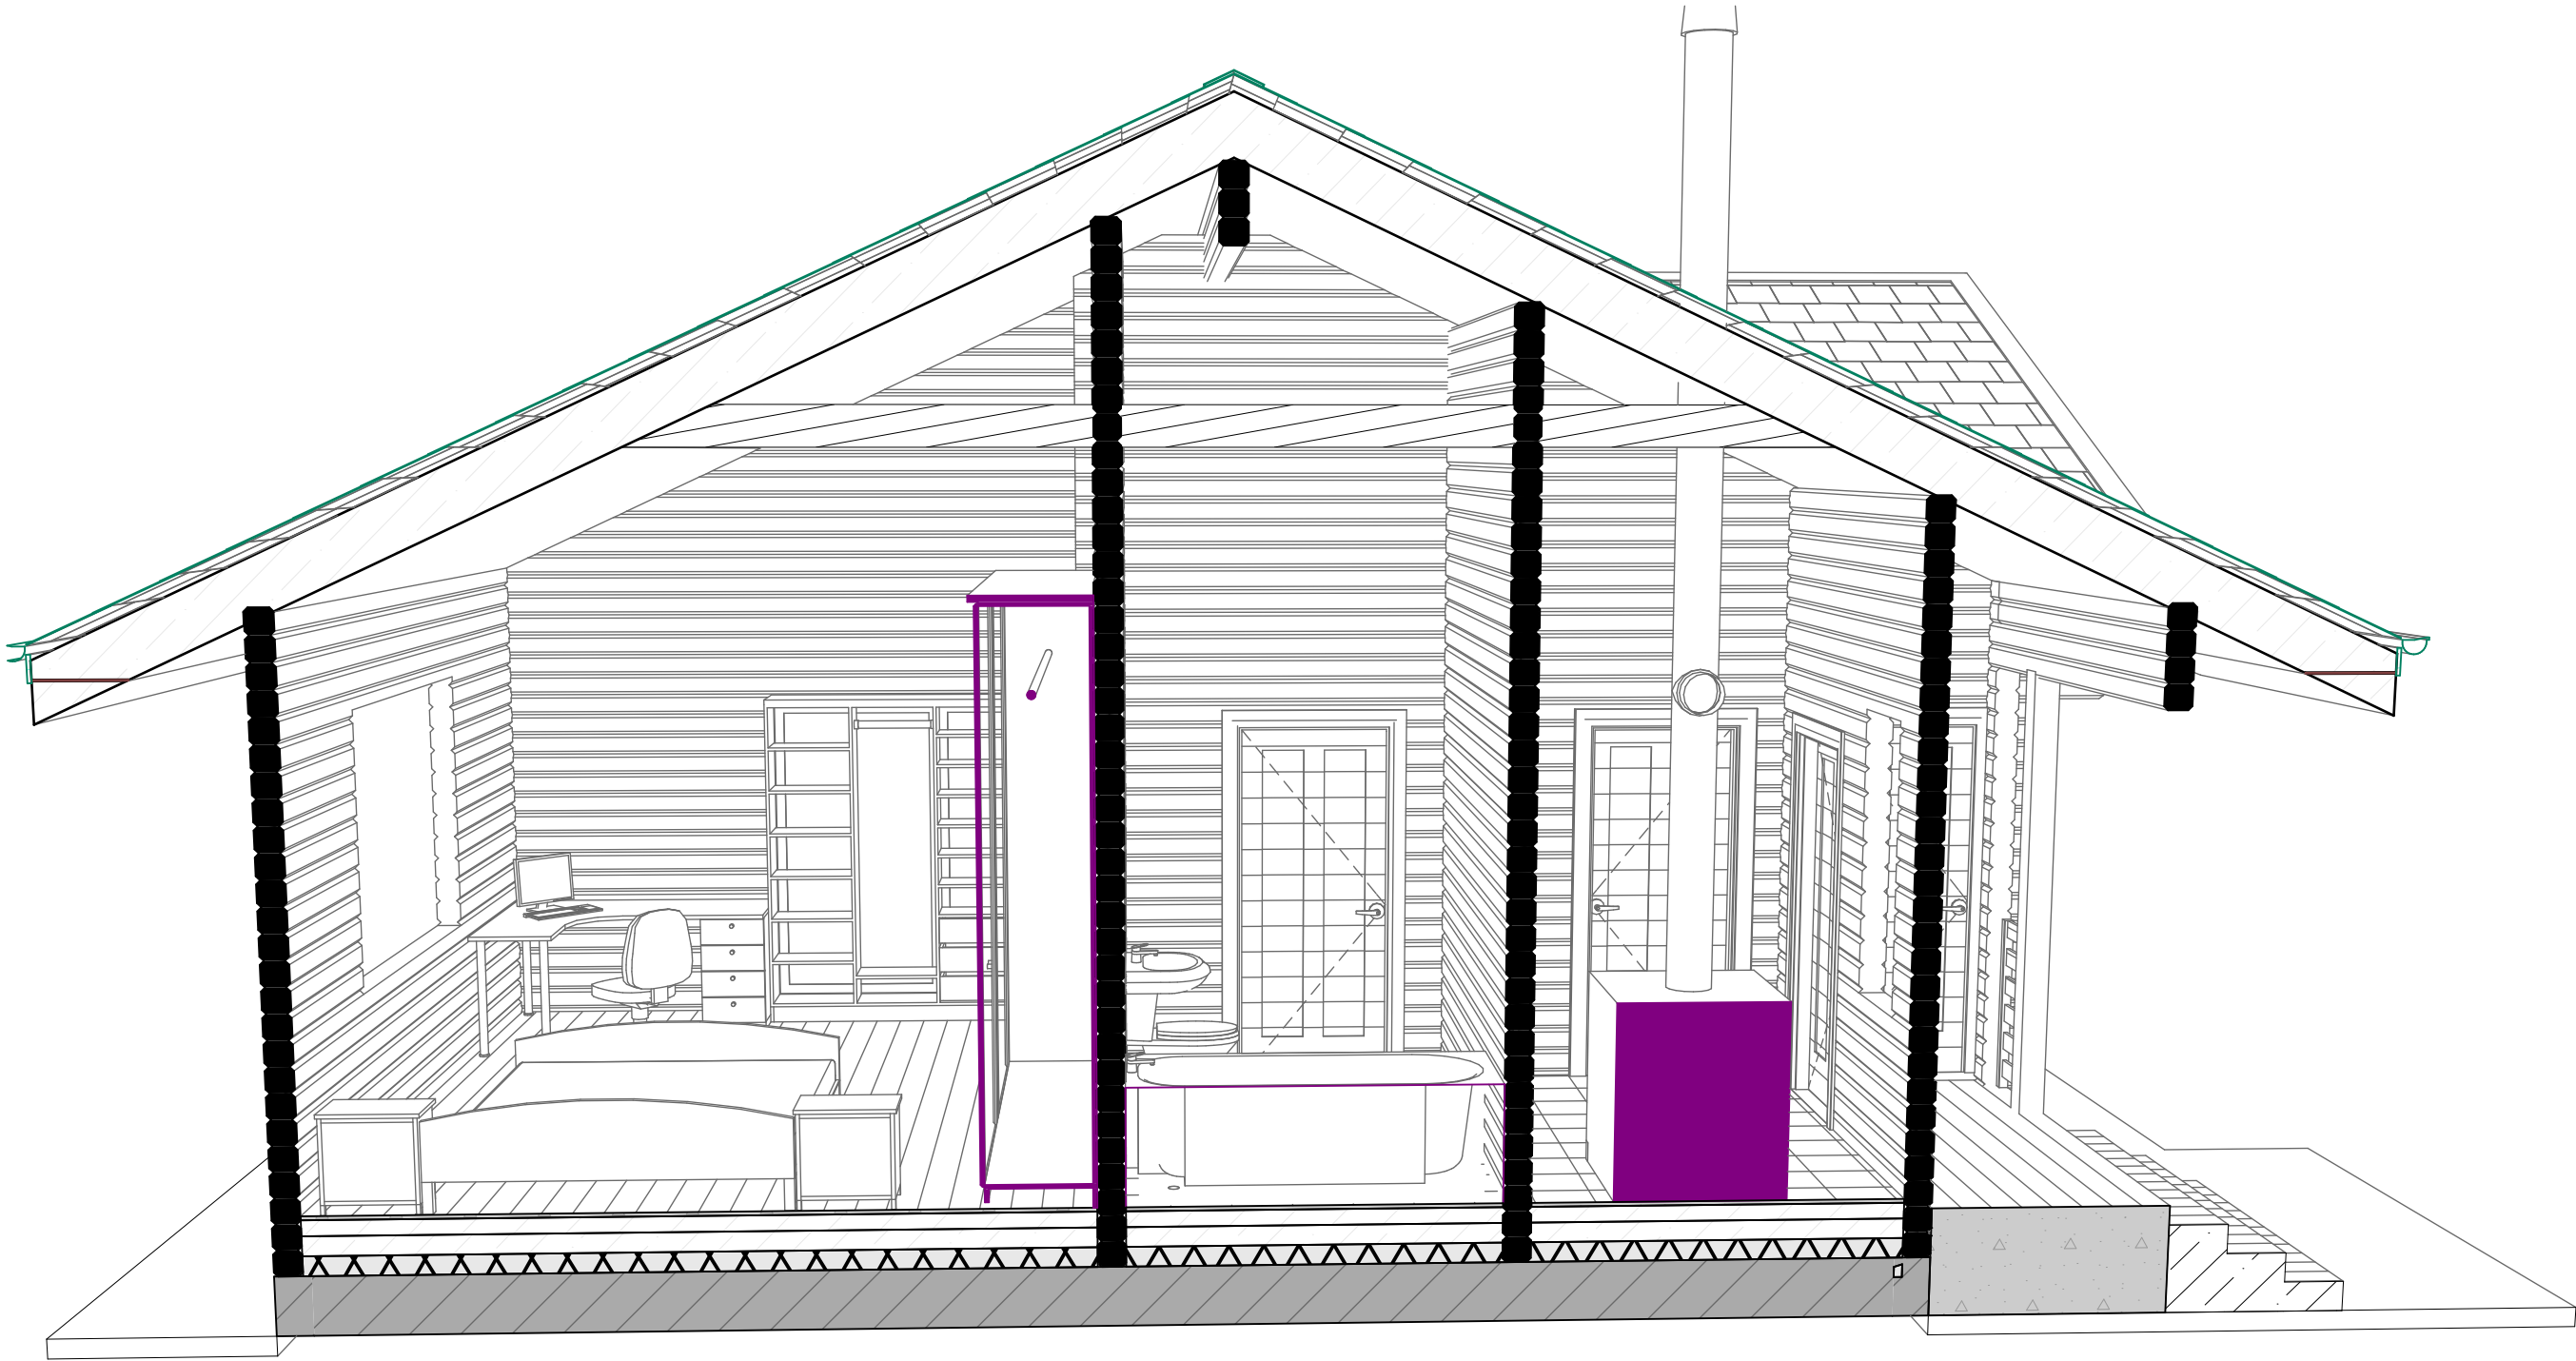

СОГЛАСОВАНО		Взамен инв. N	Подпись и дата	Инв. N подл.

Изм.	Колуч	Лист	№Док.	Подп.	Дата

Внутренний вид

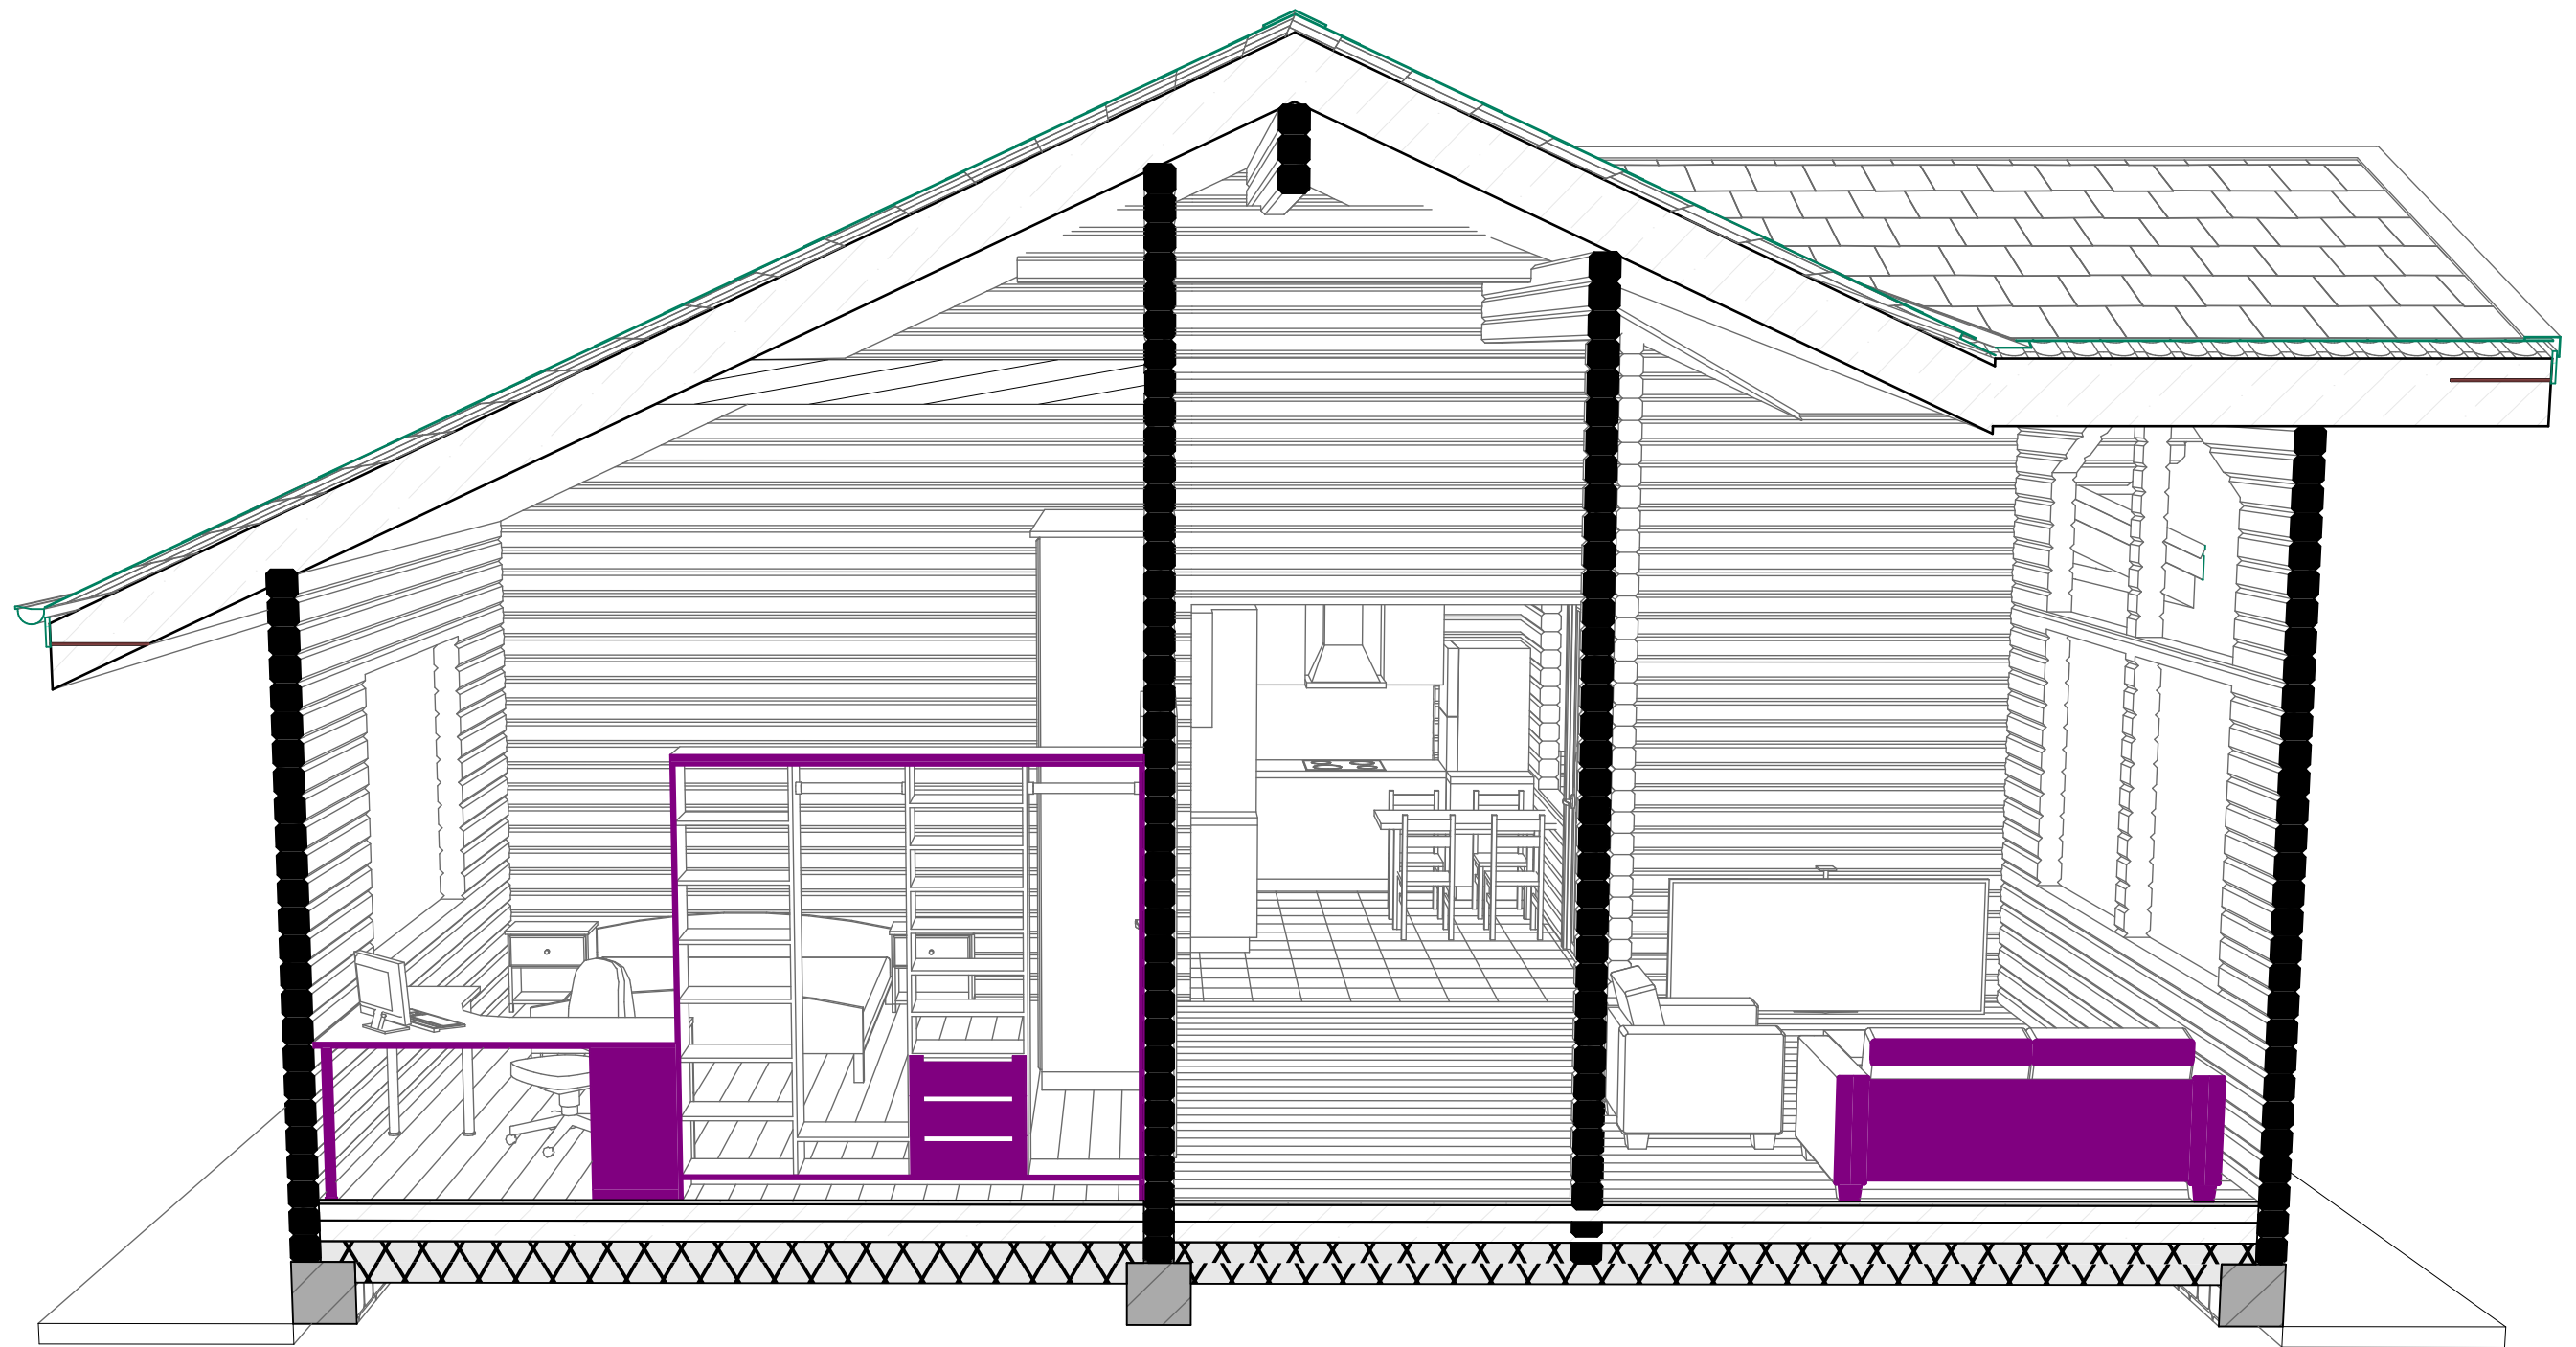


Инв. N подл.	Подпись и дата	Взамен инв. N	СОГЛАСОВАНО :		

Изм.	Кол.уч.	Лист	№Док.	Подп.	Дата

Внутренний вид


Внутренний вид

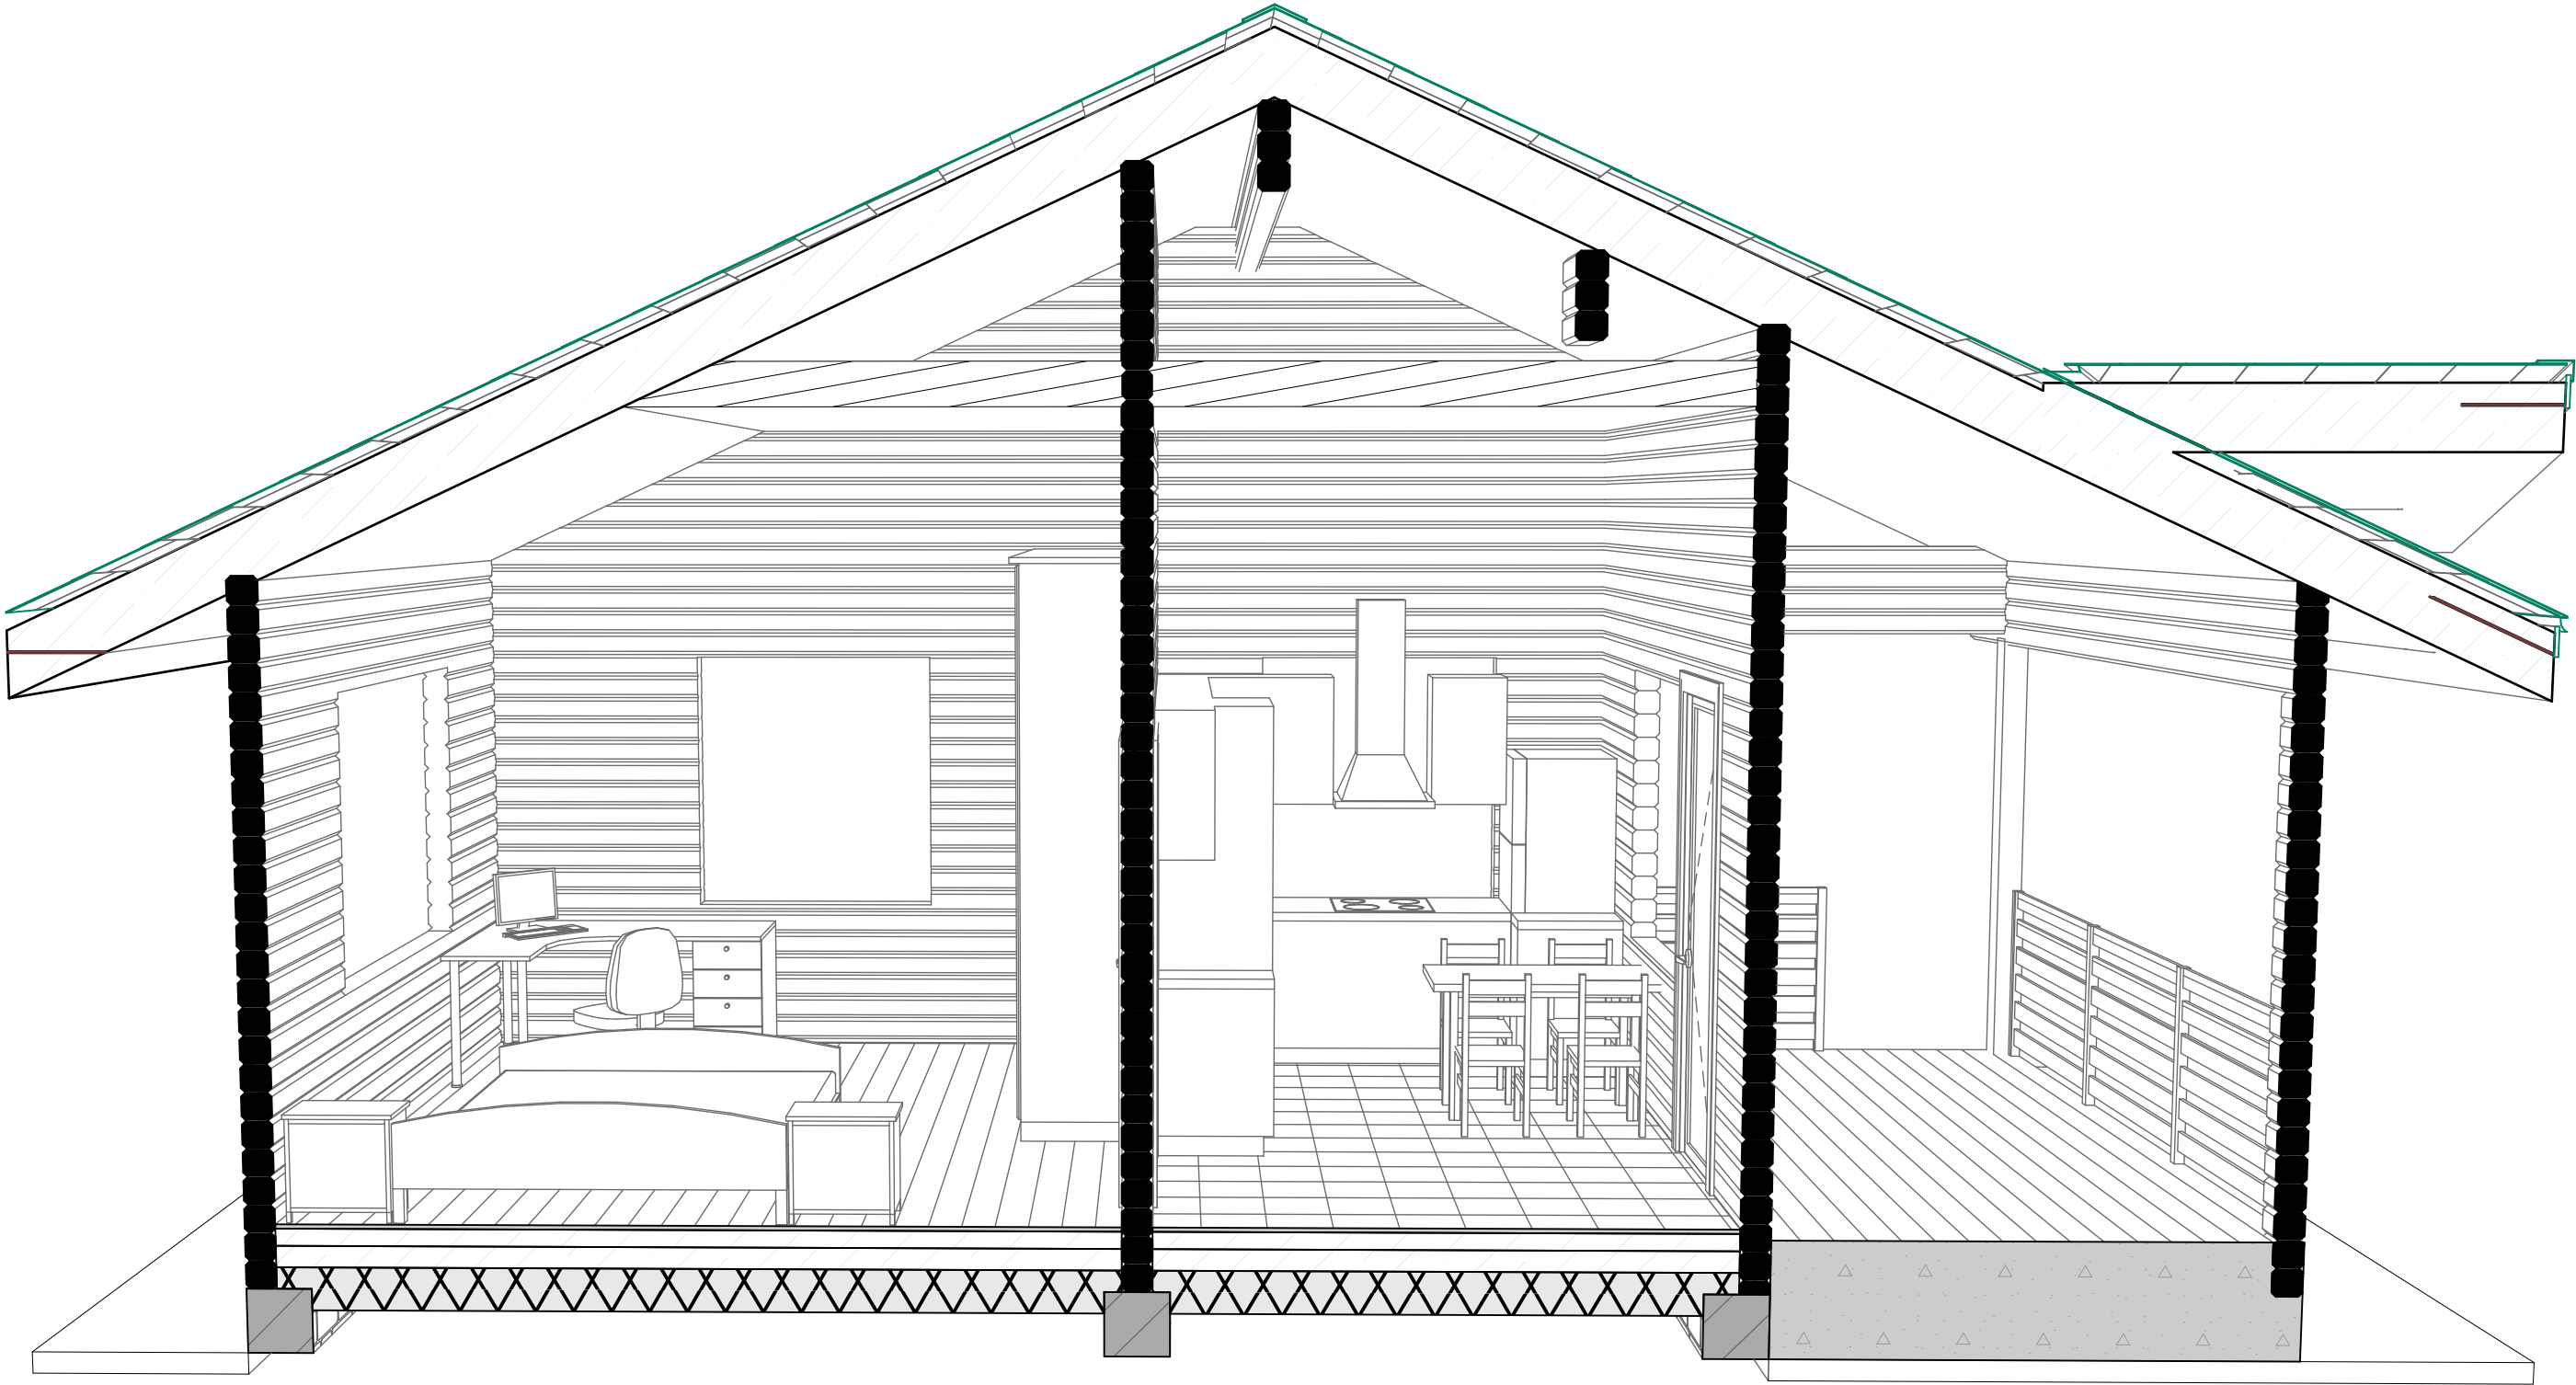

СОГЛАСОВАНО					
Инв. N подл.	Подпись и дата	Взам. инв. N			

Изм.	Колуч.	Лист	№Док.	Подп.	Дата	Внутренний вид	Лист
							17


Внутренний вид

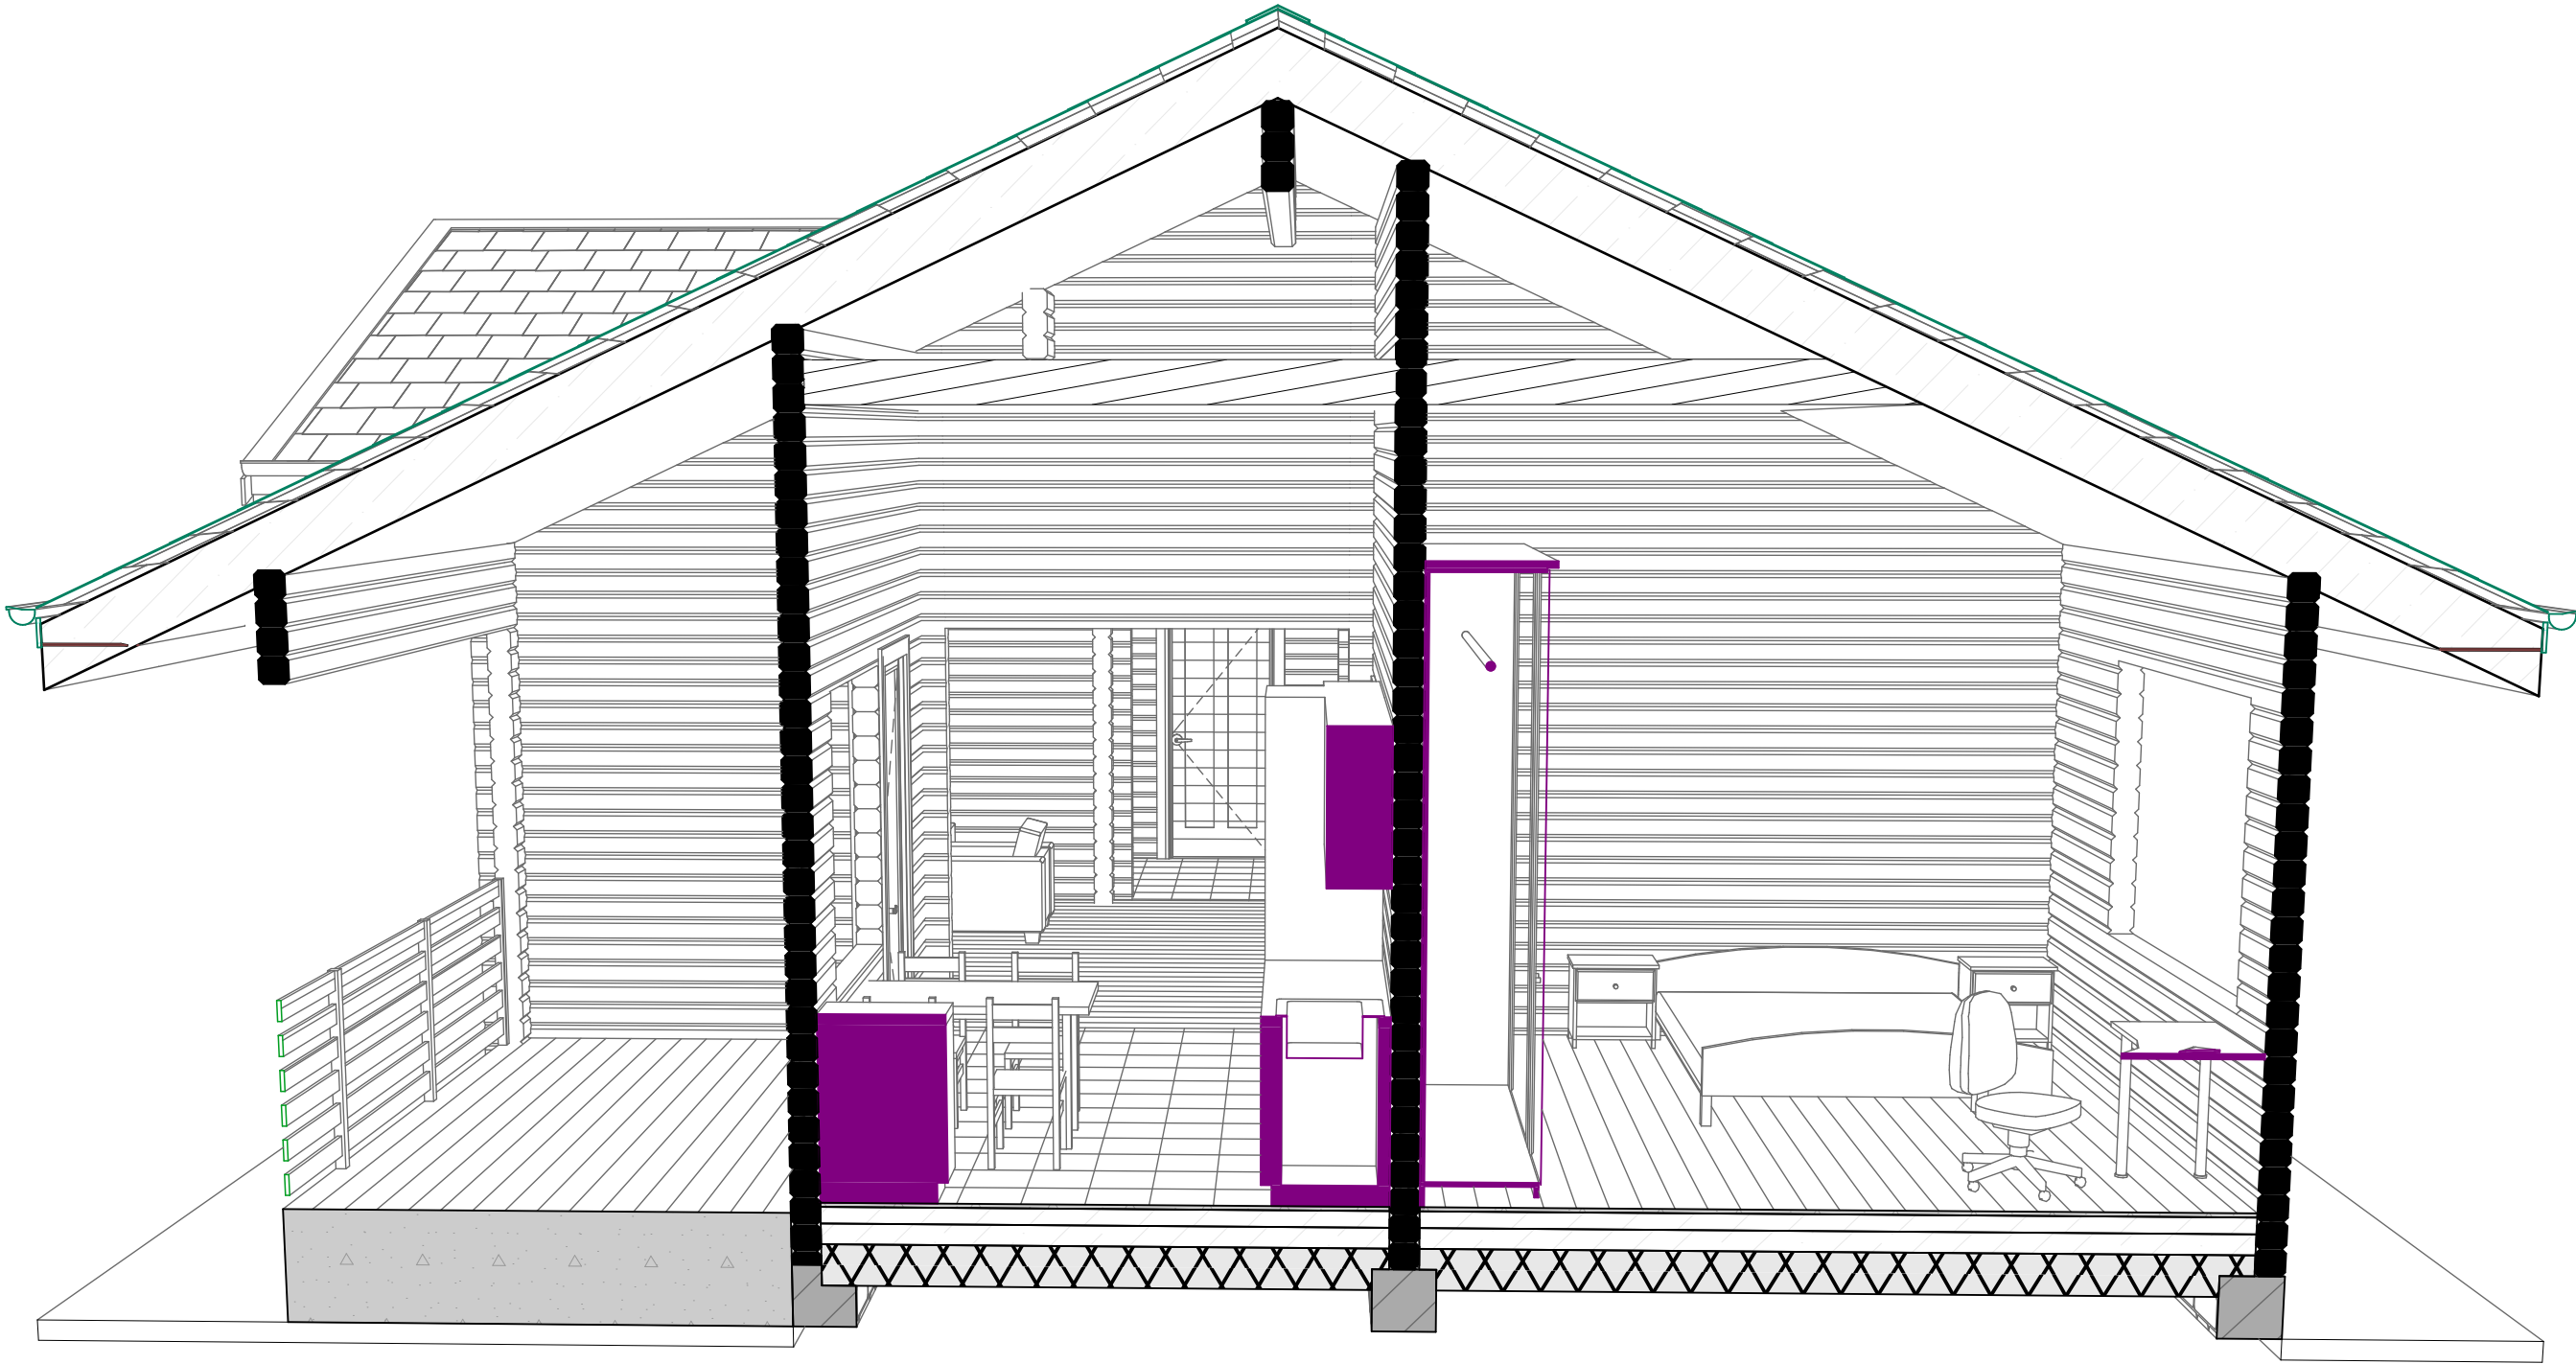

СОГЛАСОВАНО					
Инв. N подл.	Подпись и дата	Взамен инв. N			

Изм.	Колуч	Лист	№Док.	Подп.	Дата

Внутренний вид

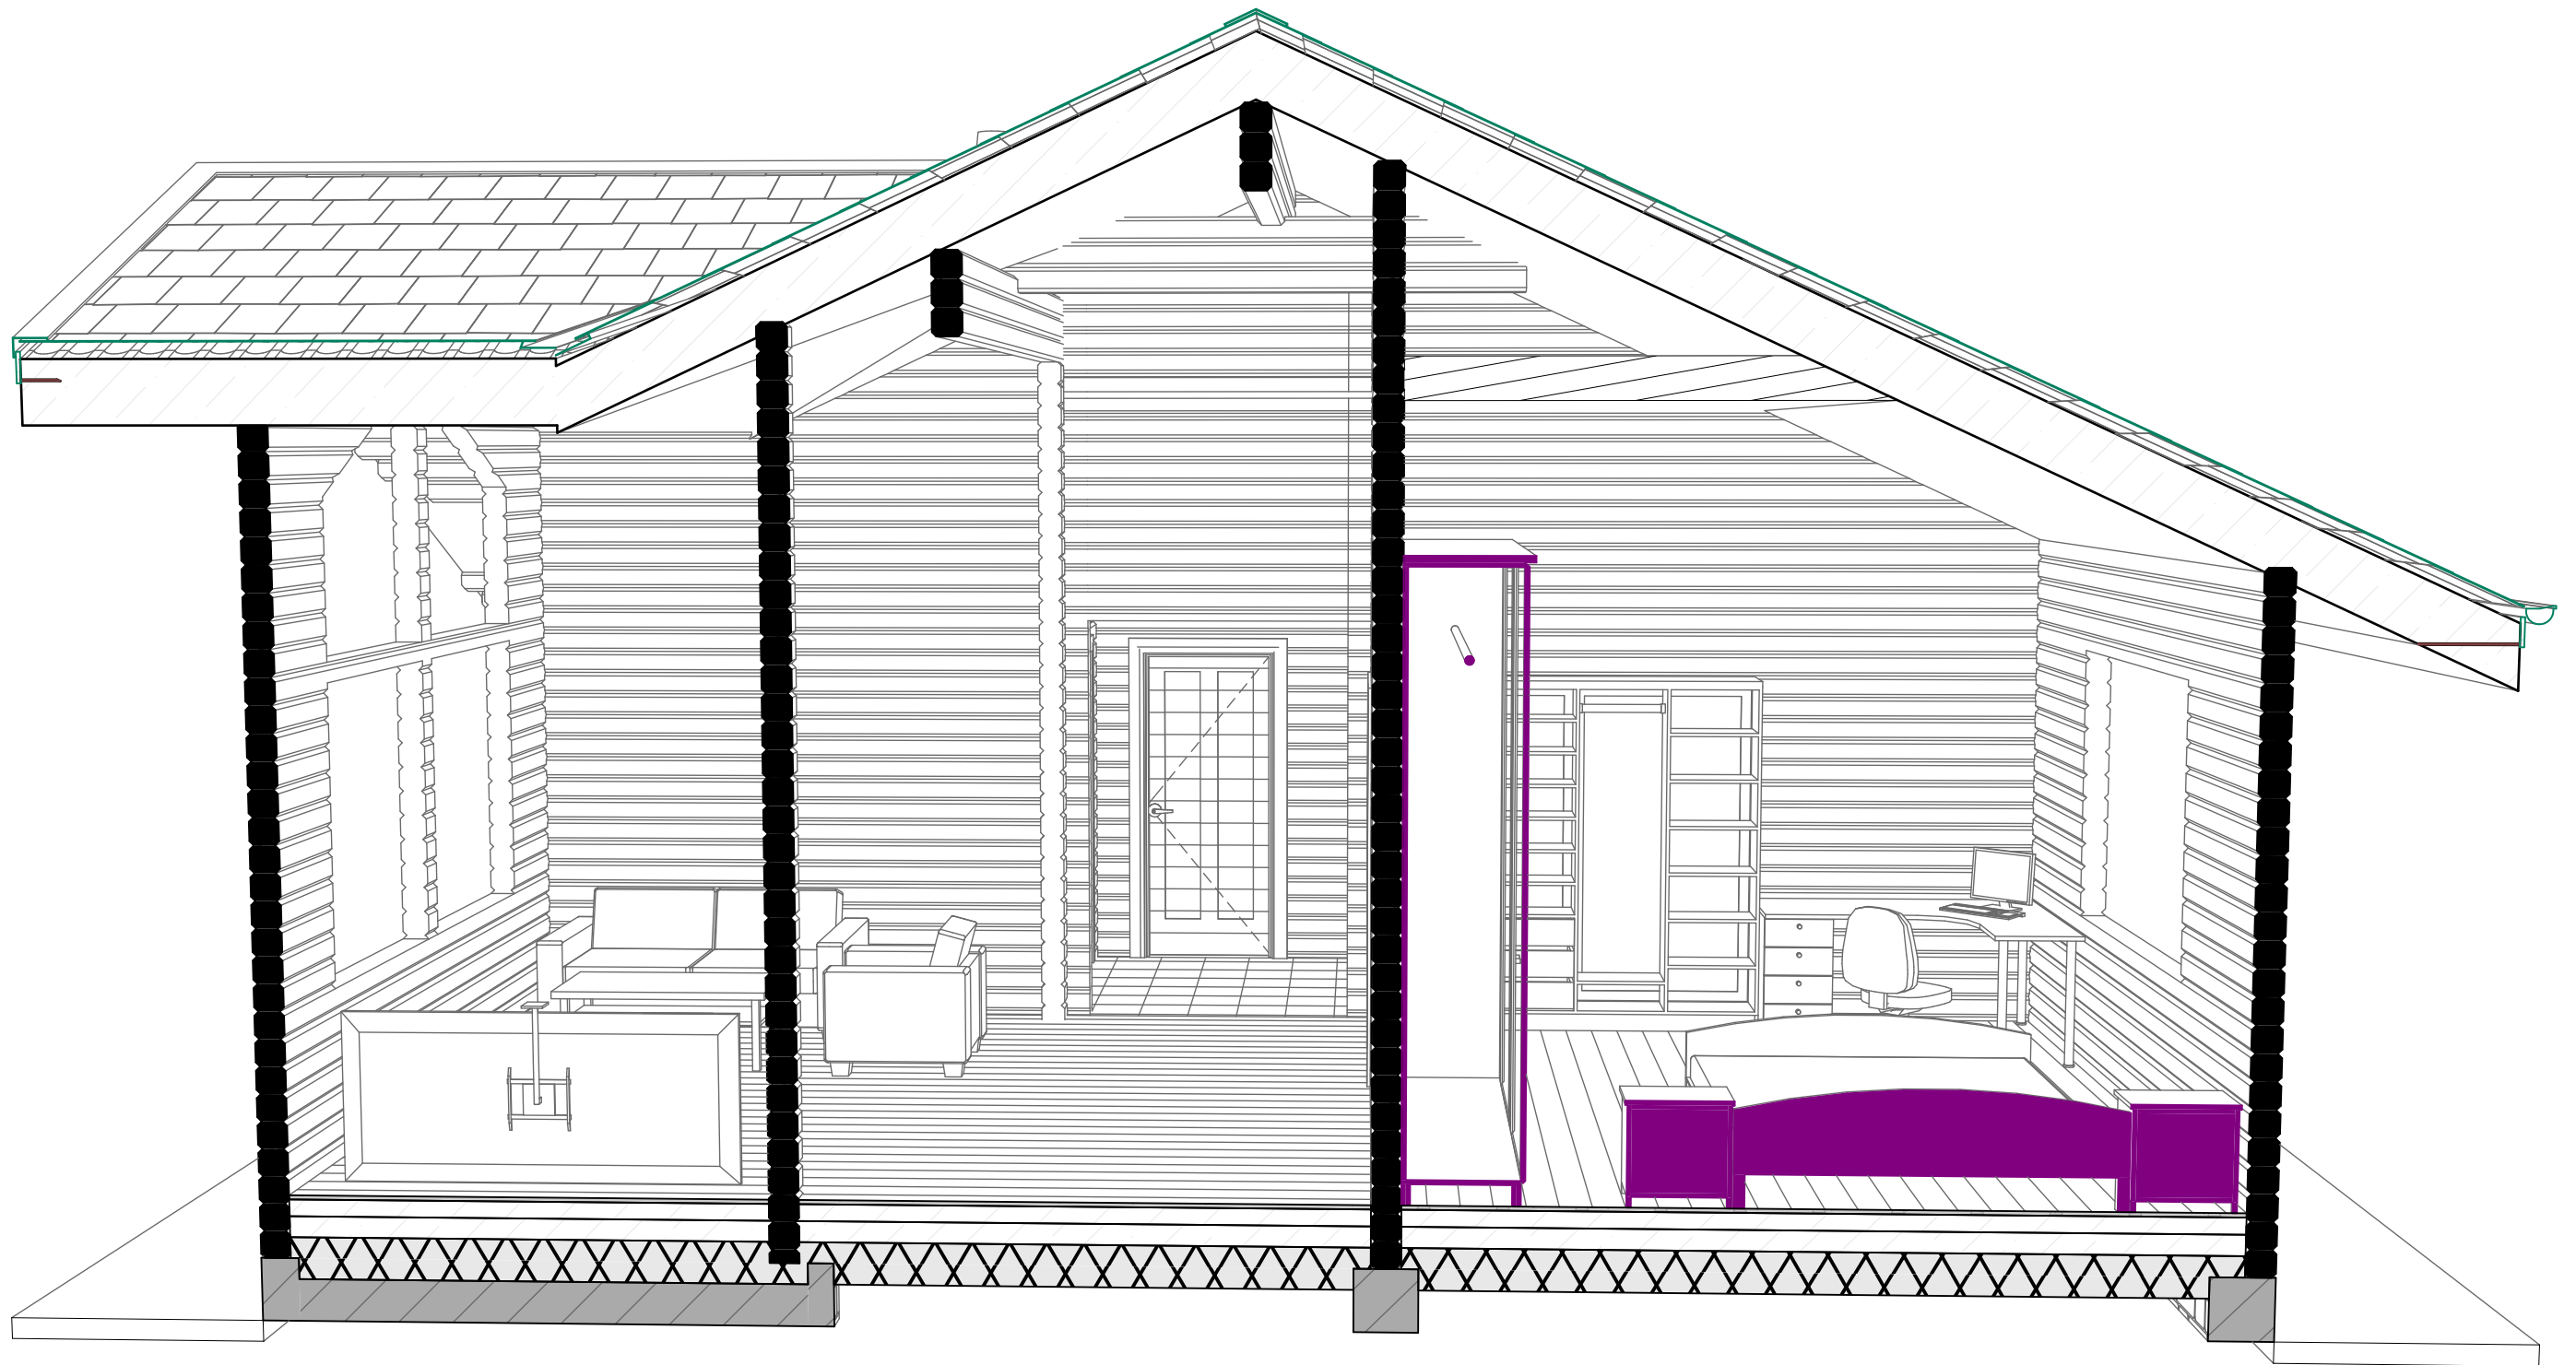


Инв. N подл.	Подпись и дата	Взамен инв. N	СОГЛАСОВАНО :		

Изм.	Колуч.	Лист	№Док.	Подп.	Дата

Внутренний вид

Внутренний вид

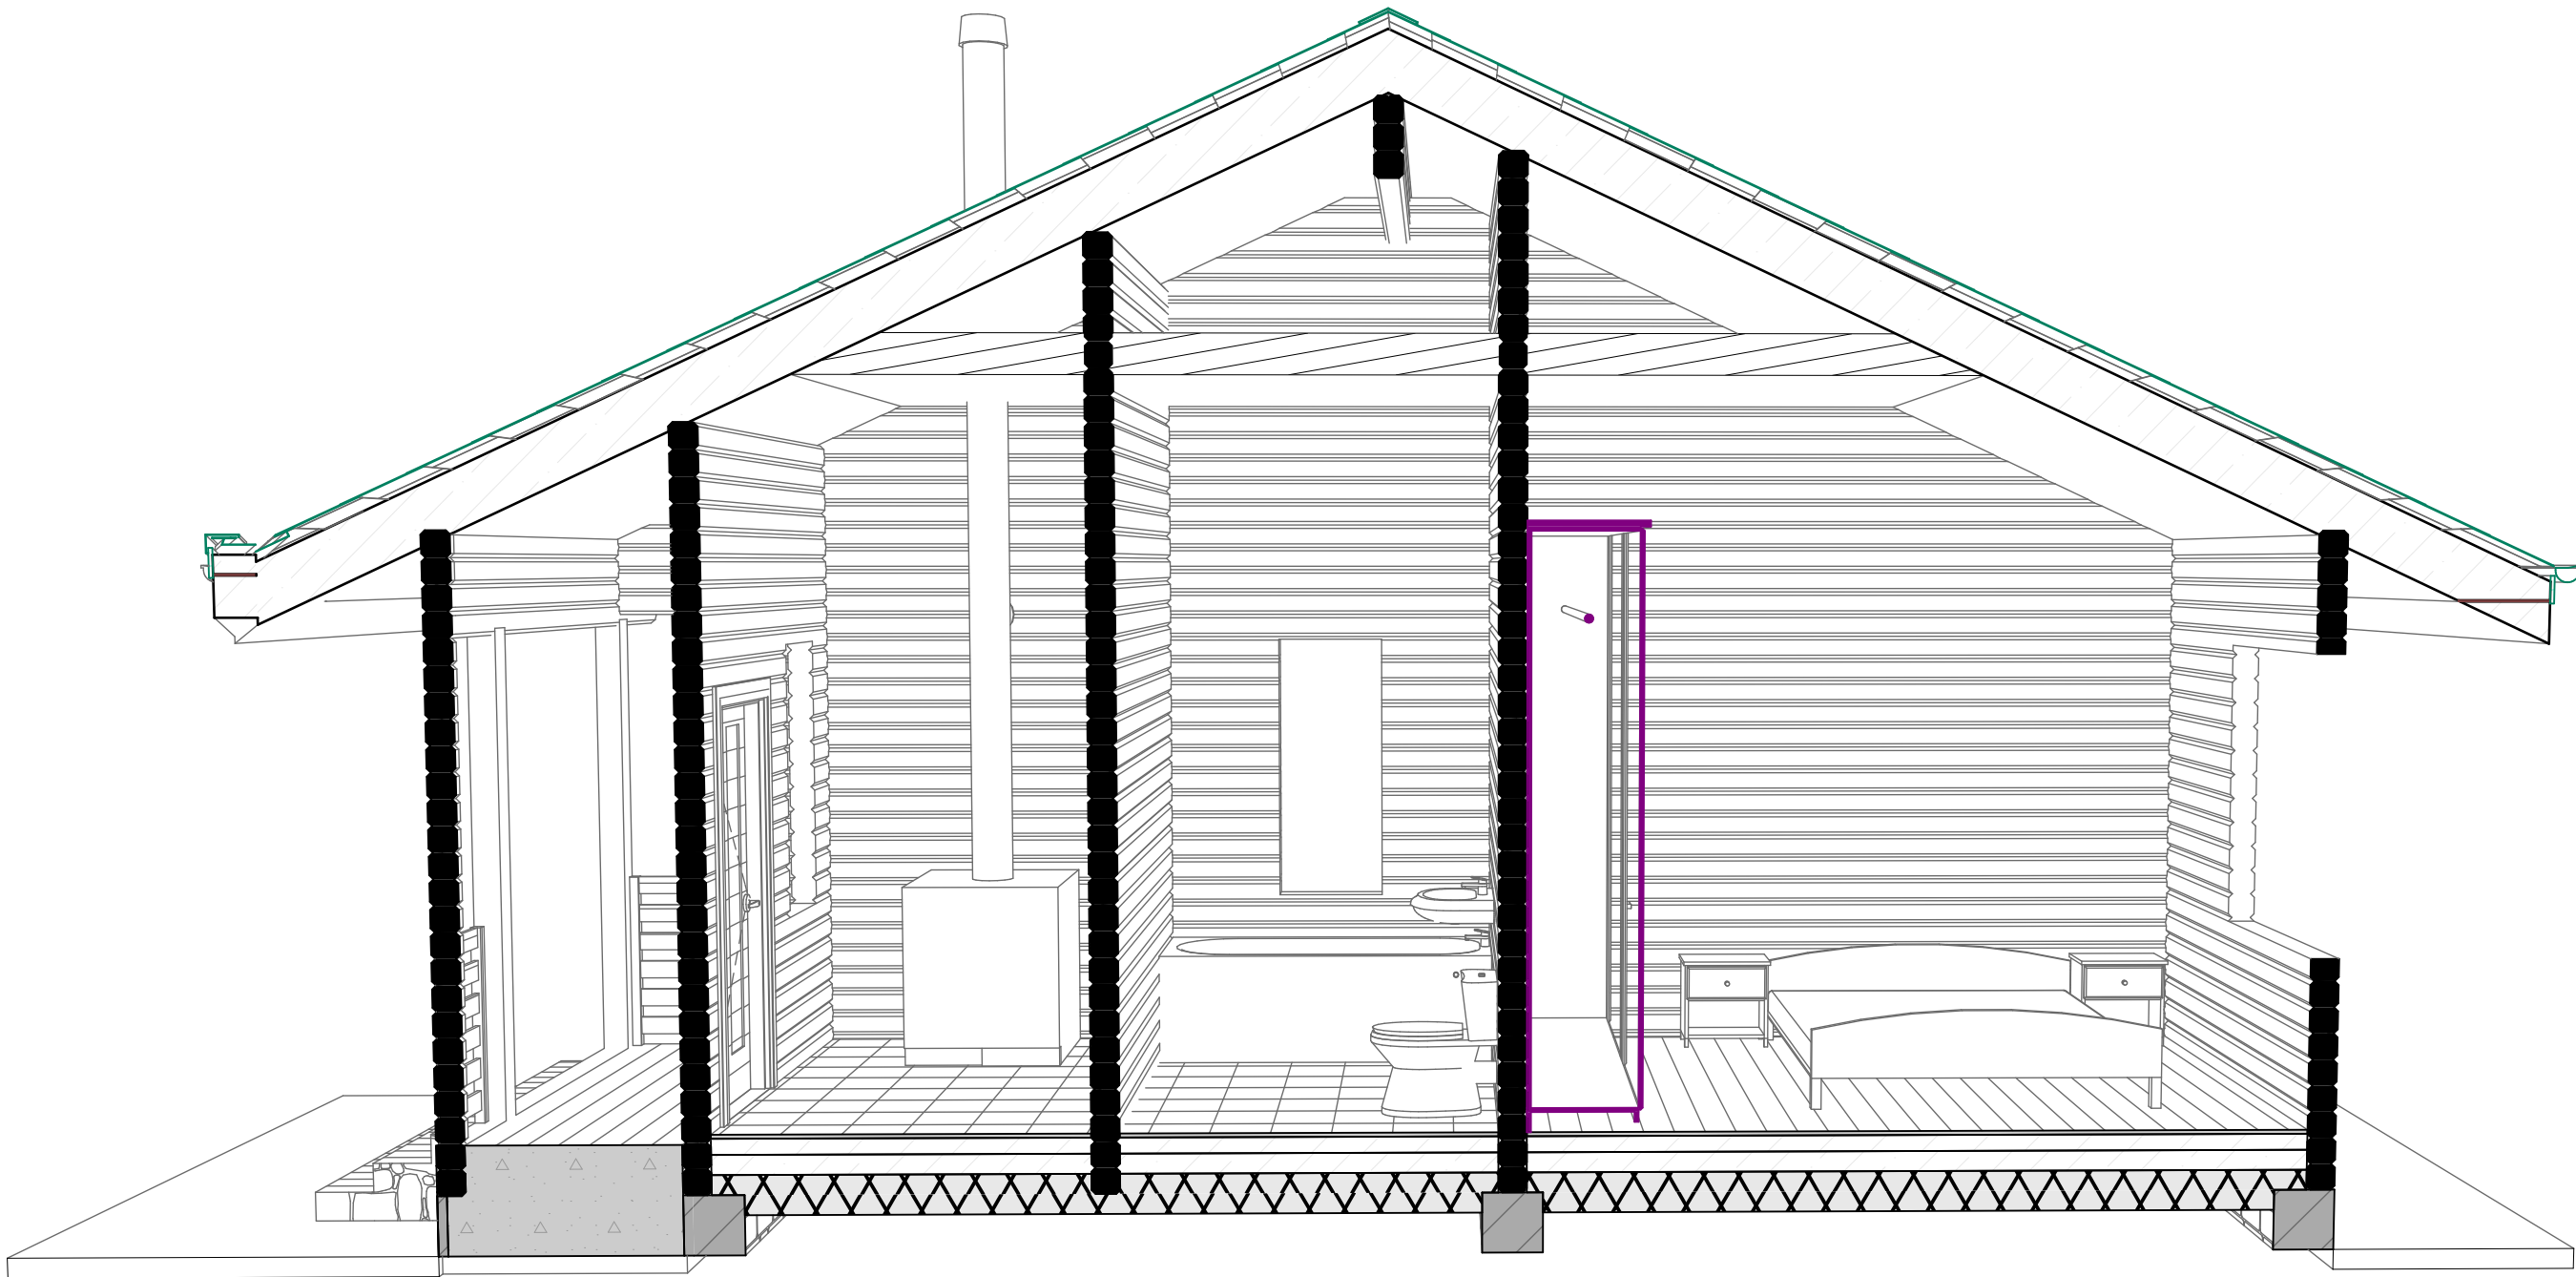


СОГЛАСОВАНО			Взамен инв. N		Подпись и дата	Инв. N подл.

Изм.	Колуч	Лист	№Док.	Подп.	Дата

Внутренний вид


Фасад в осях 1-5. М 1:50

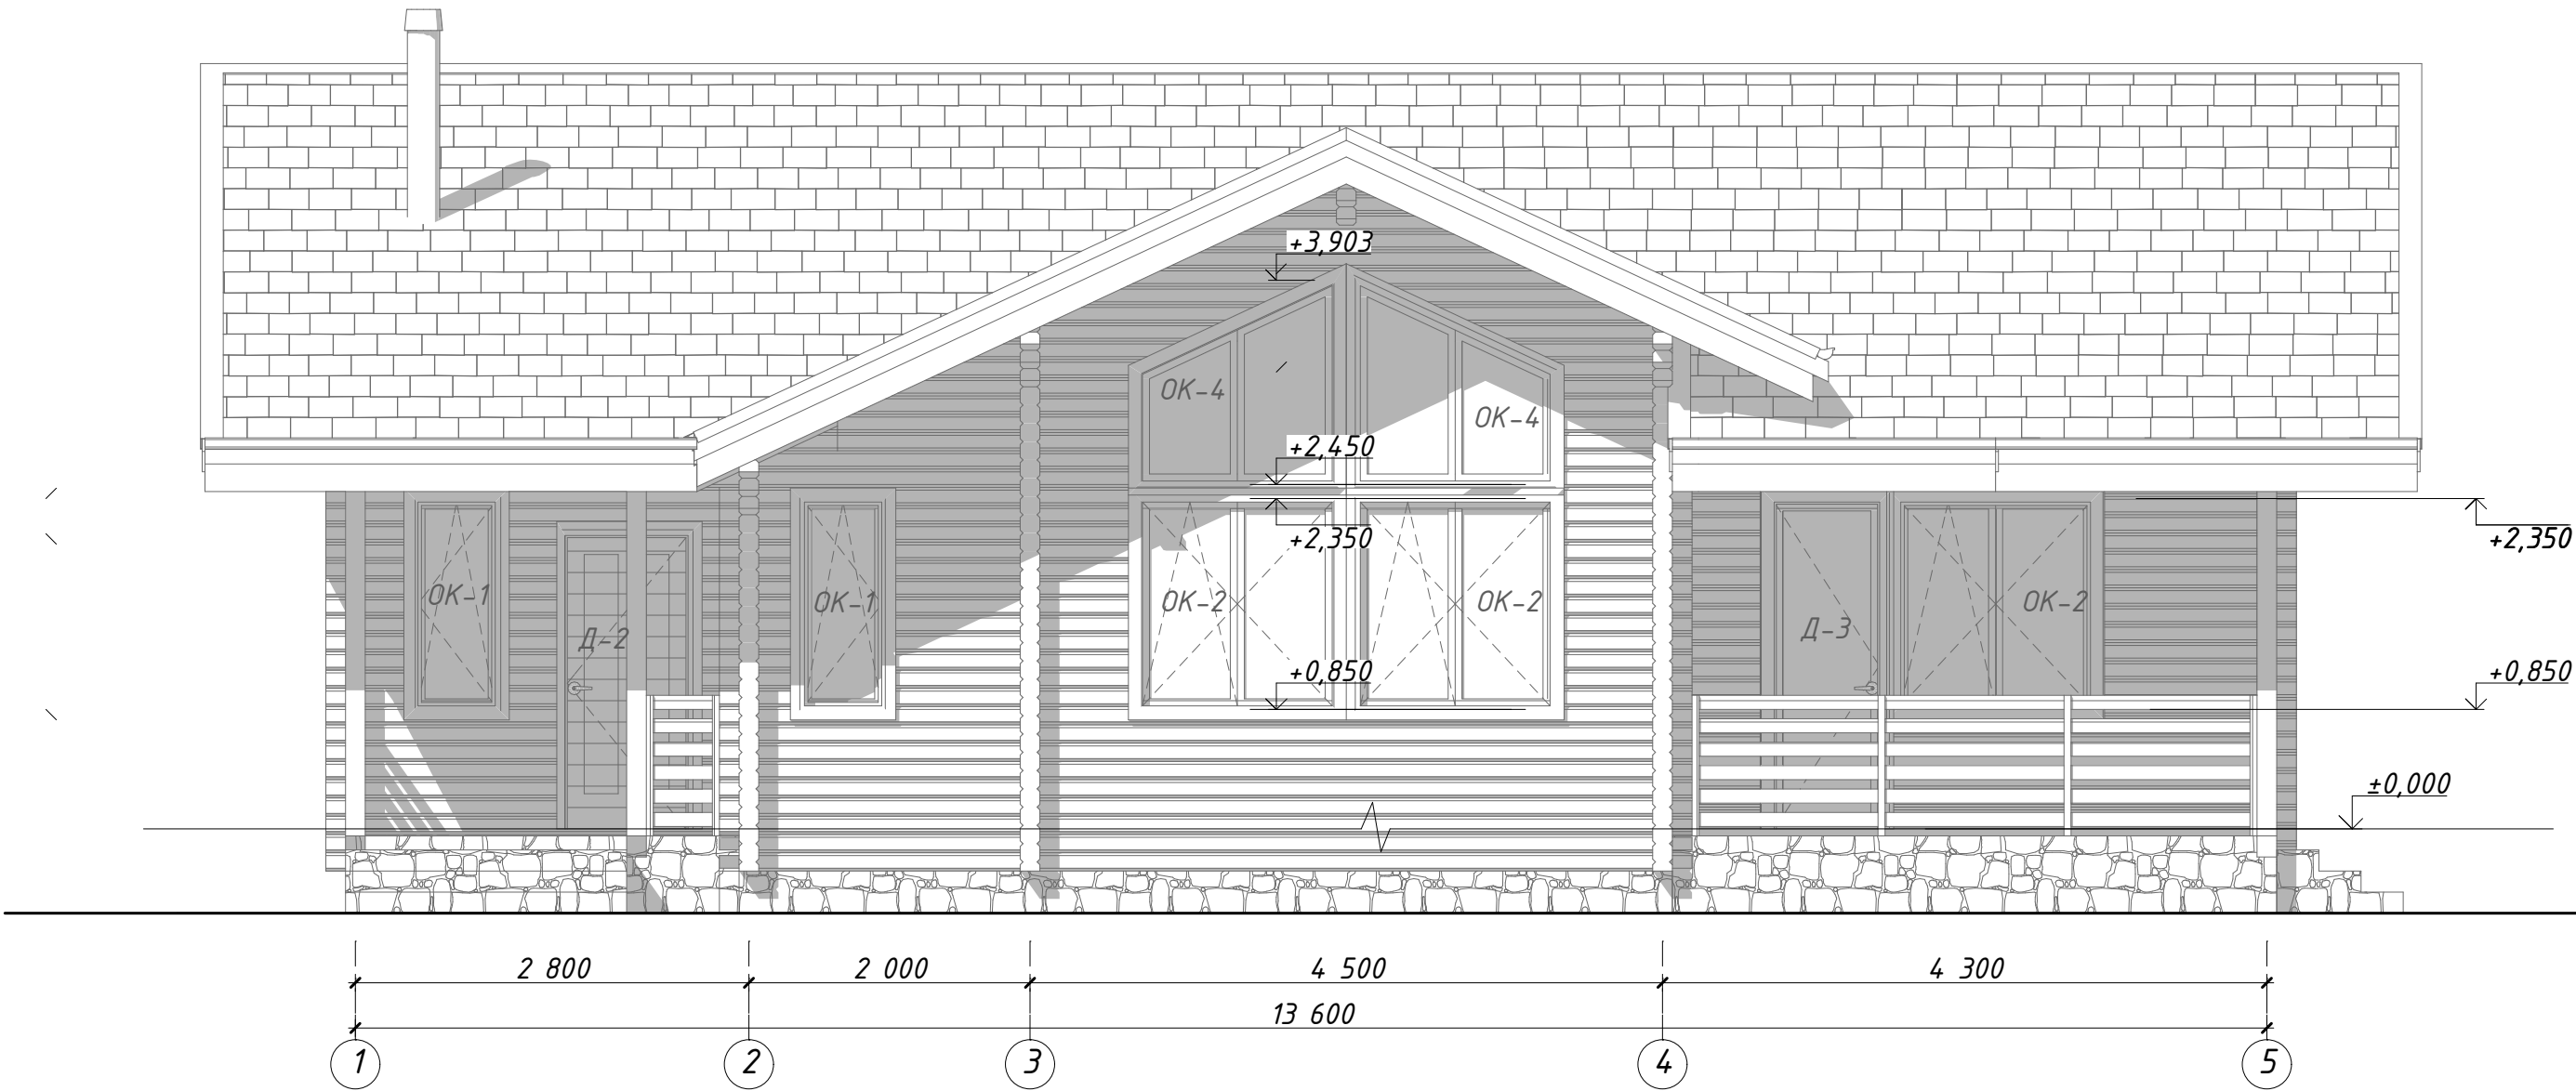

СОГЛАСОВАНО			
Инв. № подл.	Взам. инв. №		
	Подпись и дата		

Изм.	Колуч.	Лист	№Док.	Подп.	Дата	Фасад в осях 1-5. М 1:50	Лист
							21

Фасад в осях А-Е. М 1:50

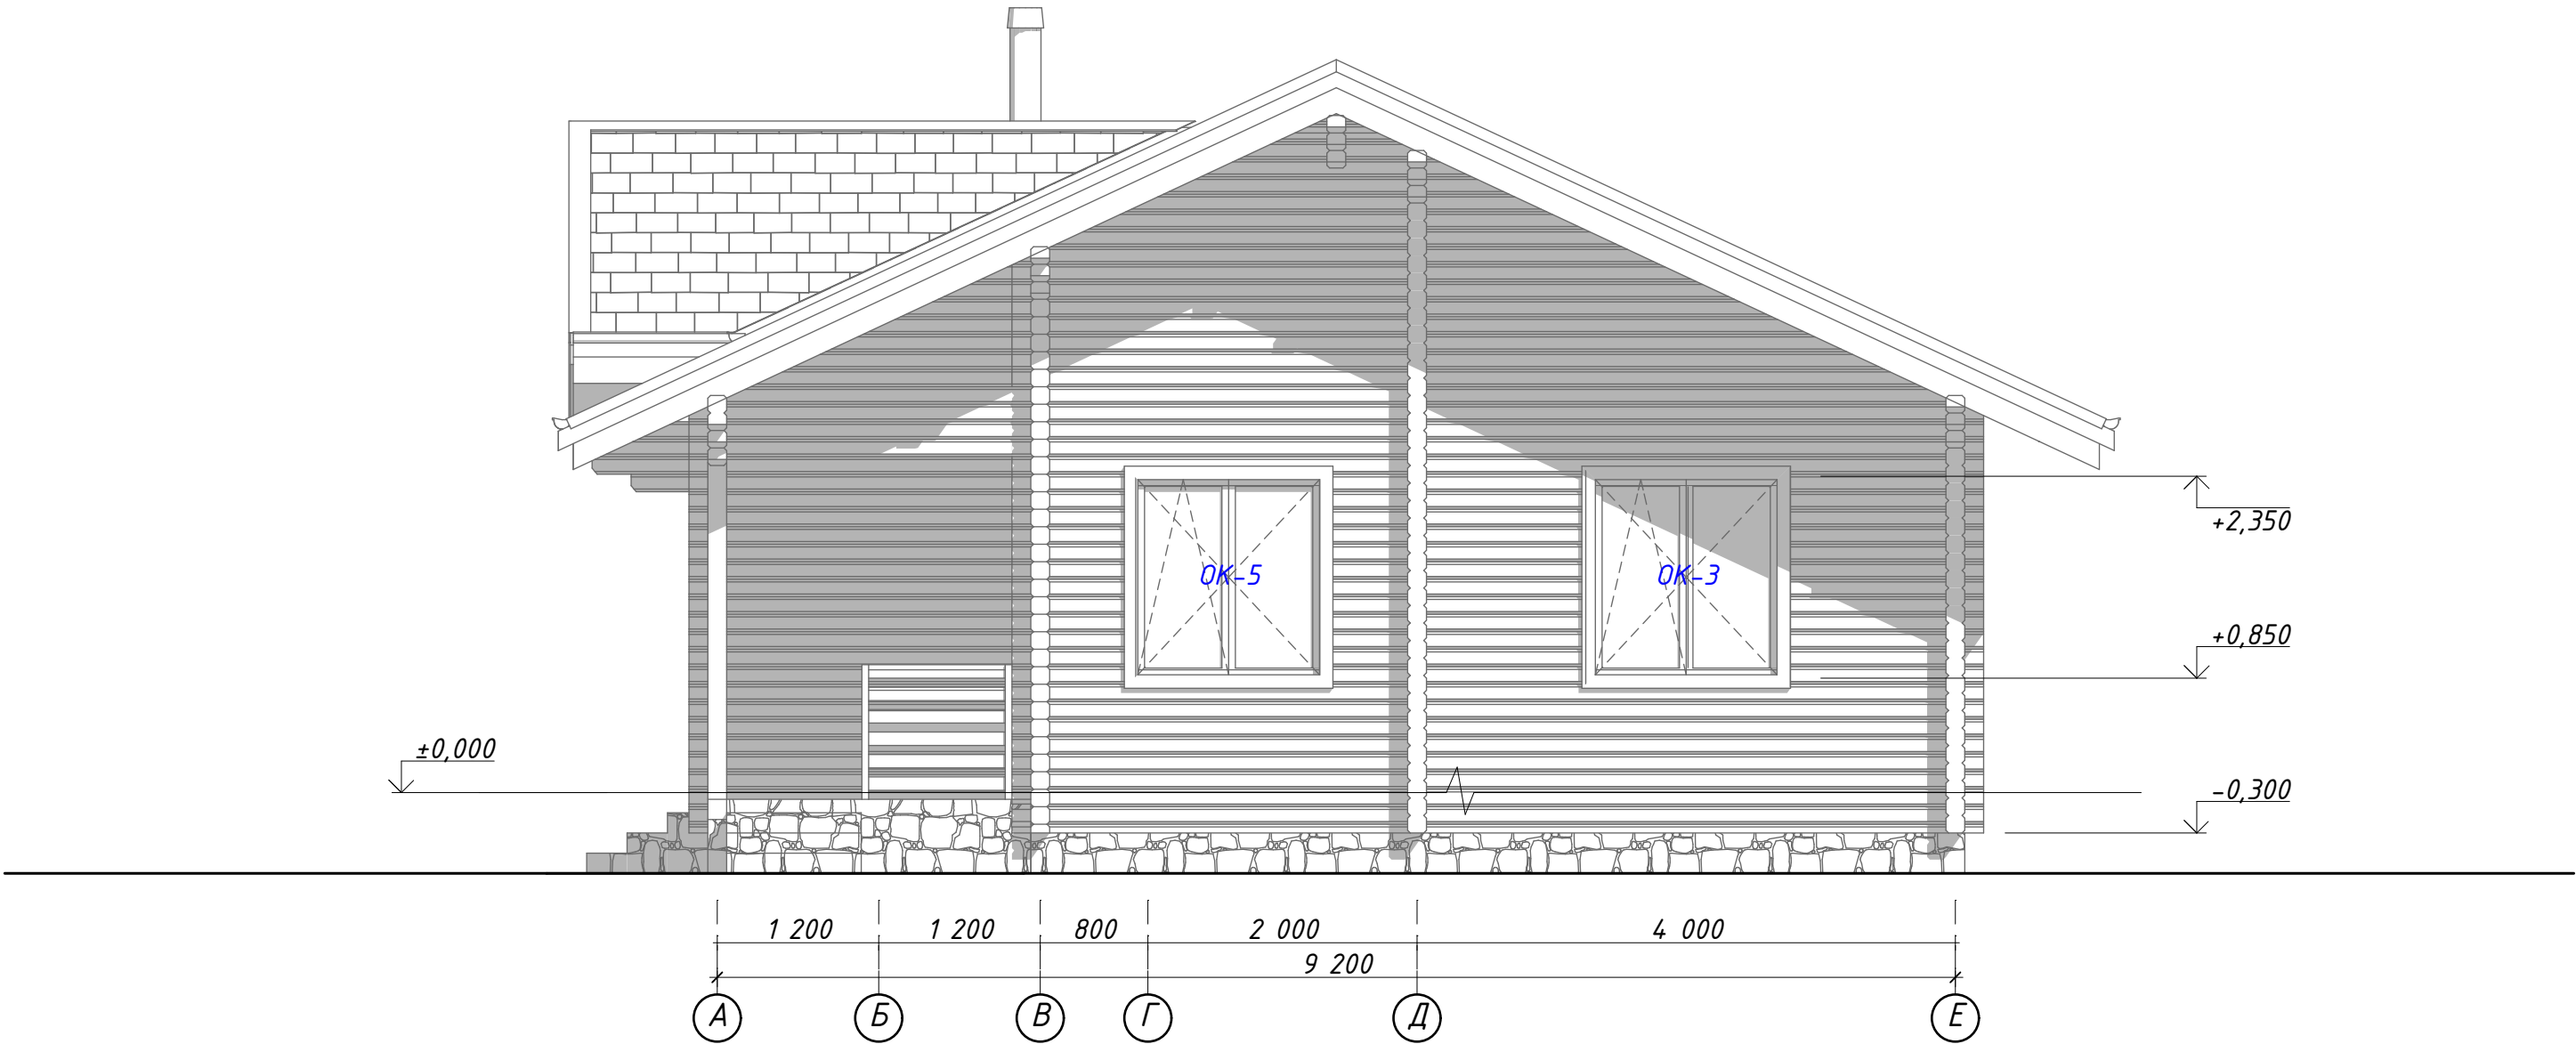


СОГЛАСОВАНО			
Инв. N подл.	Подпись и дата	Взамен инв. N	

Изм.	Колуч.	Лист	№Док.	Подп.	Дата

Фасад в осях А-Е. М 1:50


Фасад в осях 5-1. М 1:50

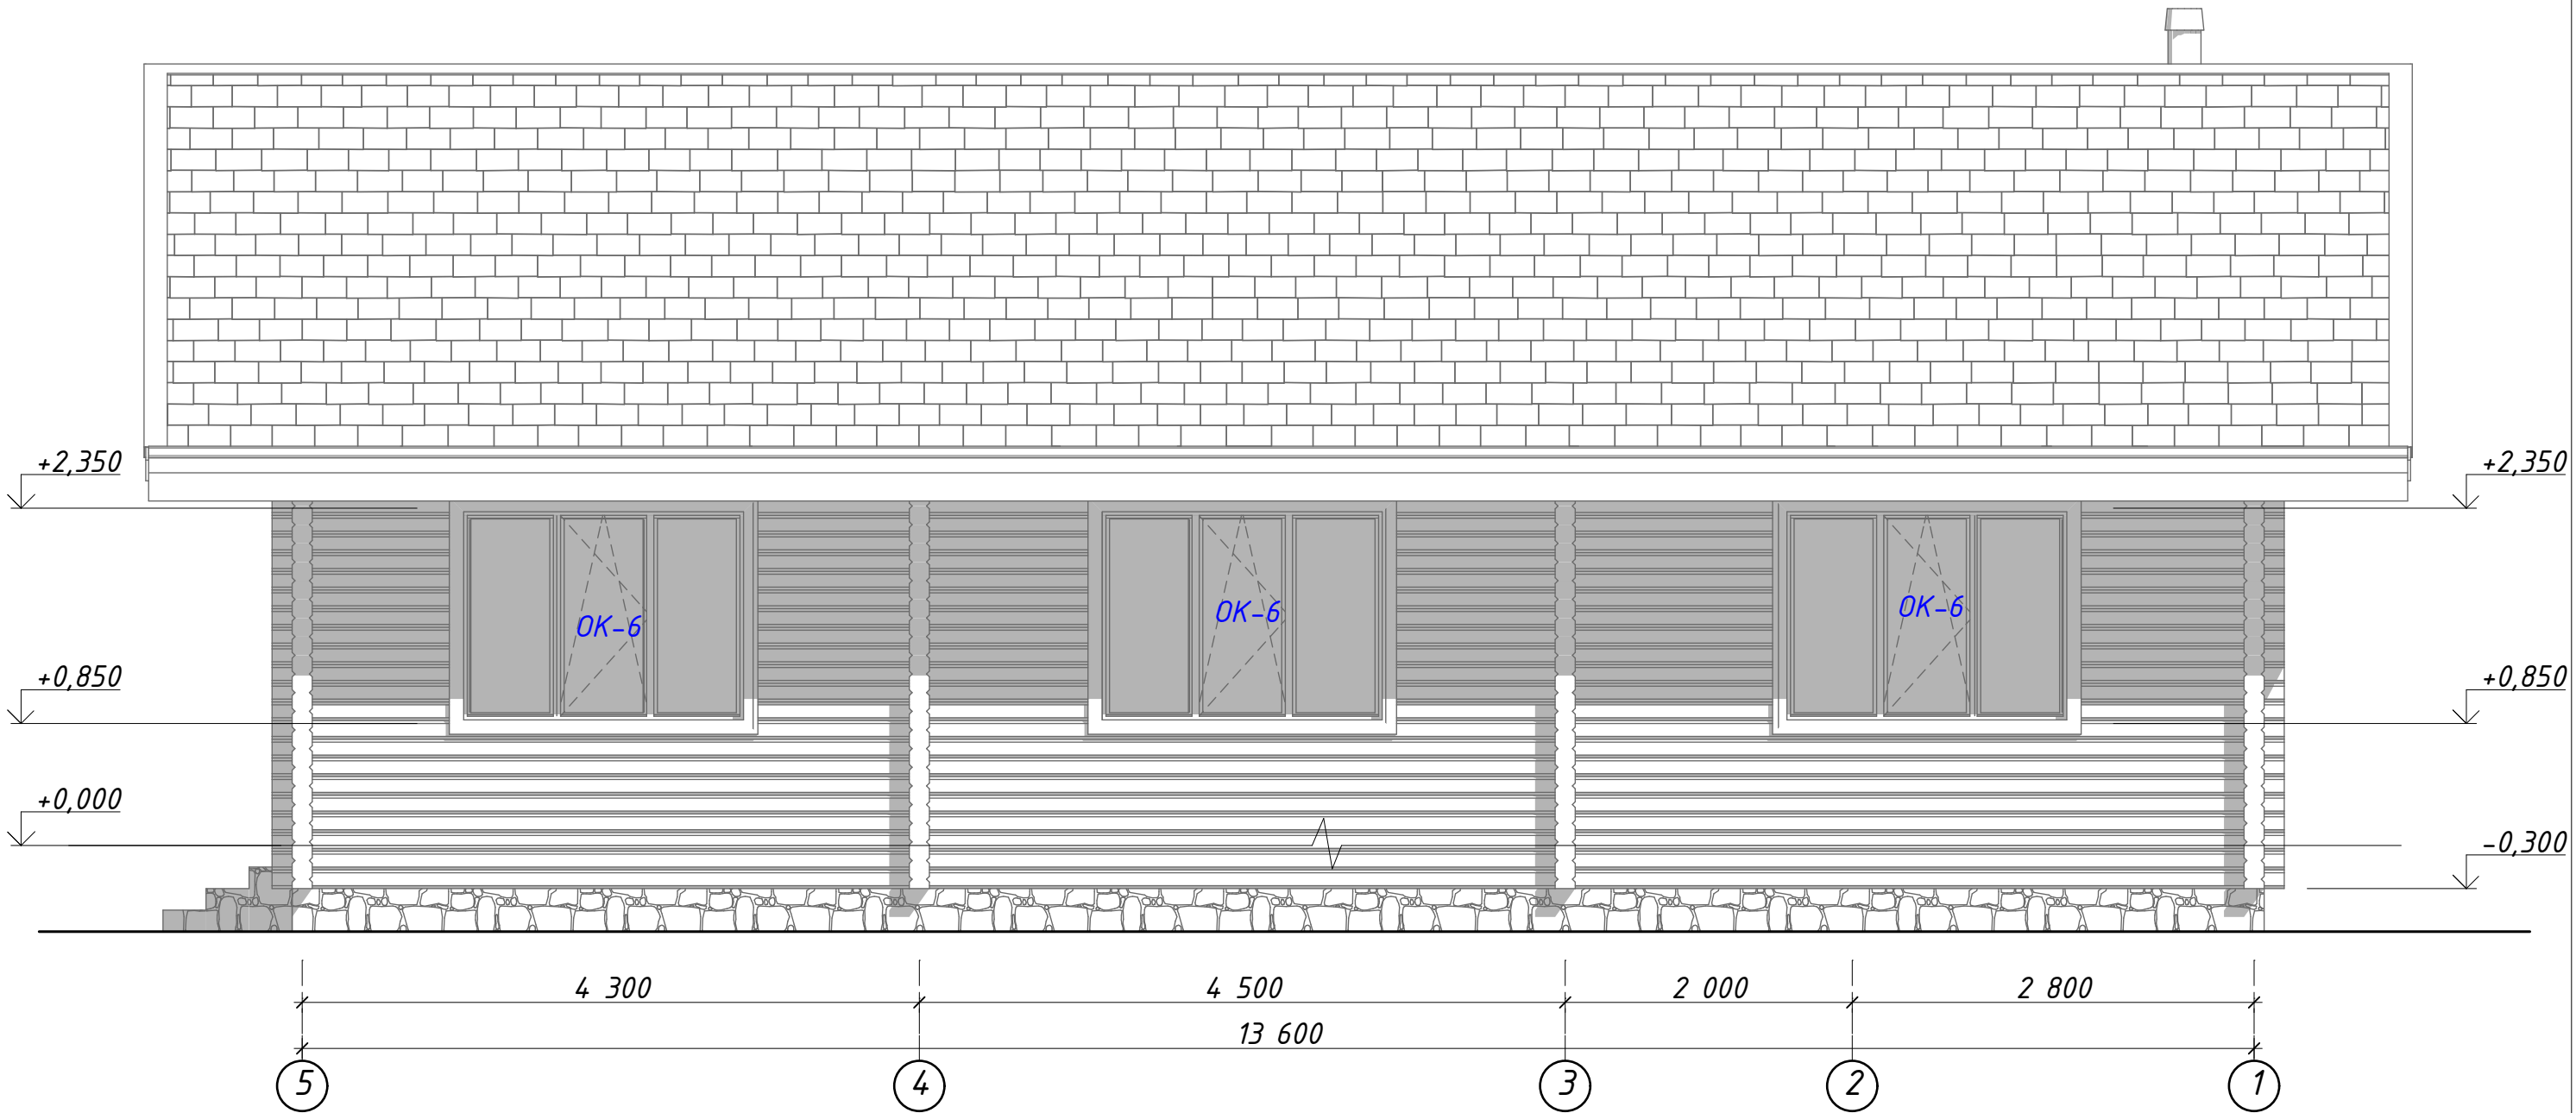

СОГЛАСОВАНО			
Инв. № подл.	Подпись и дата	Взамен инв. №	

Изм.	Колуч.	Лист	№Док.	Подп.	Дата	Фасад в осях 5-1. М 1:50	Лист
							23

Фасад в осях Е-А. М 1:50

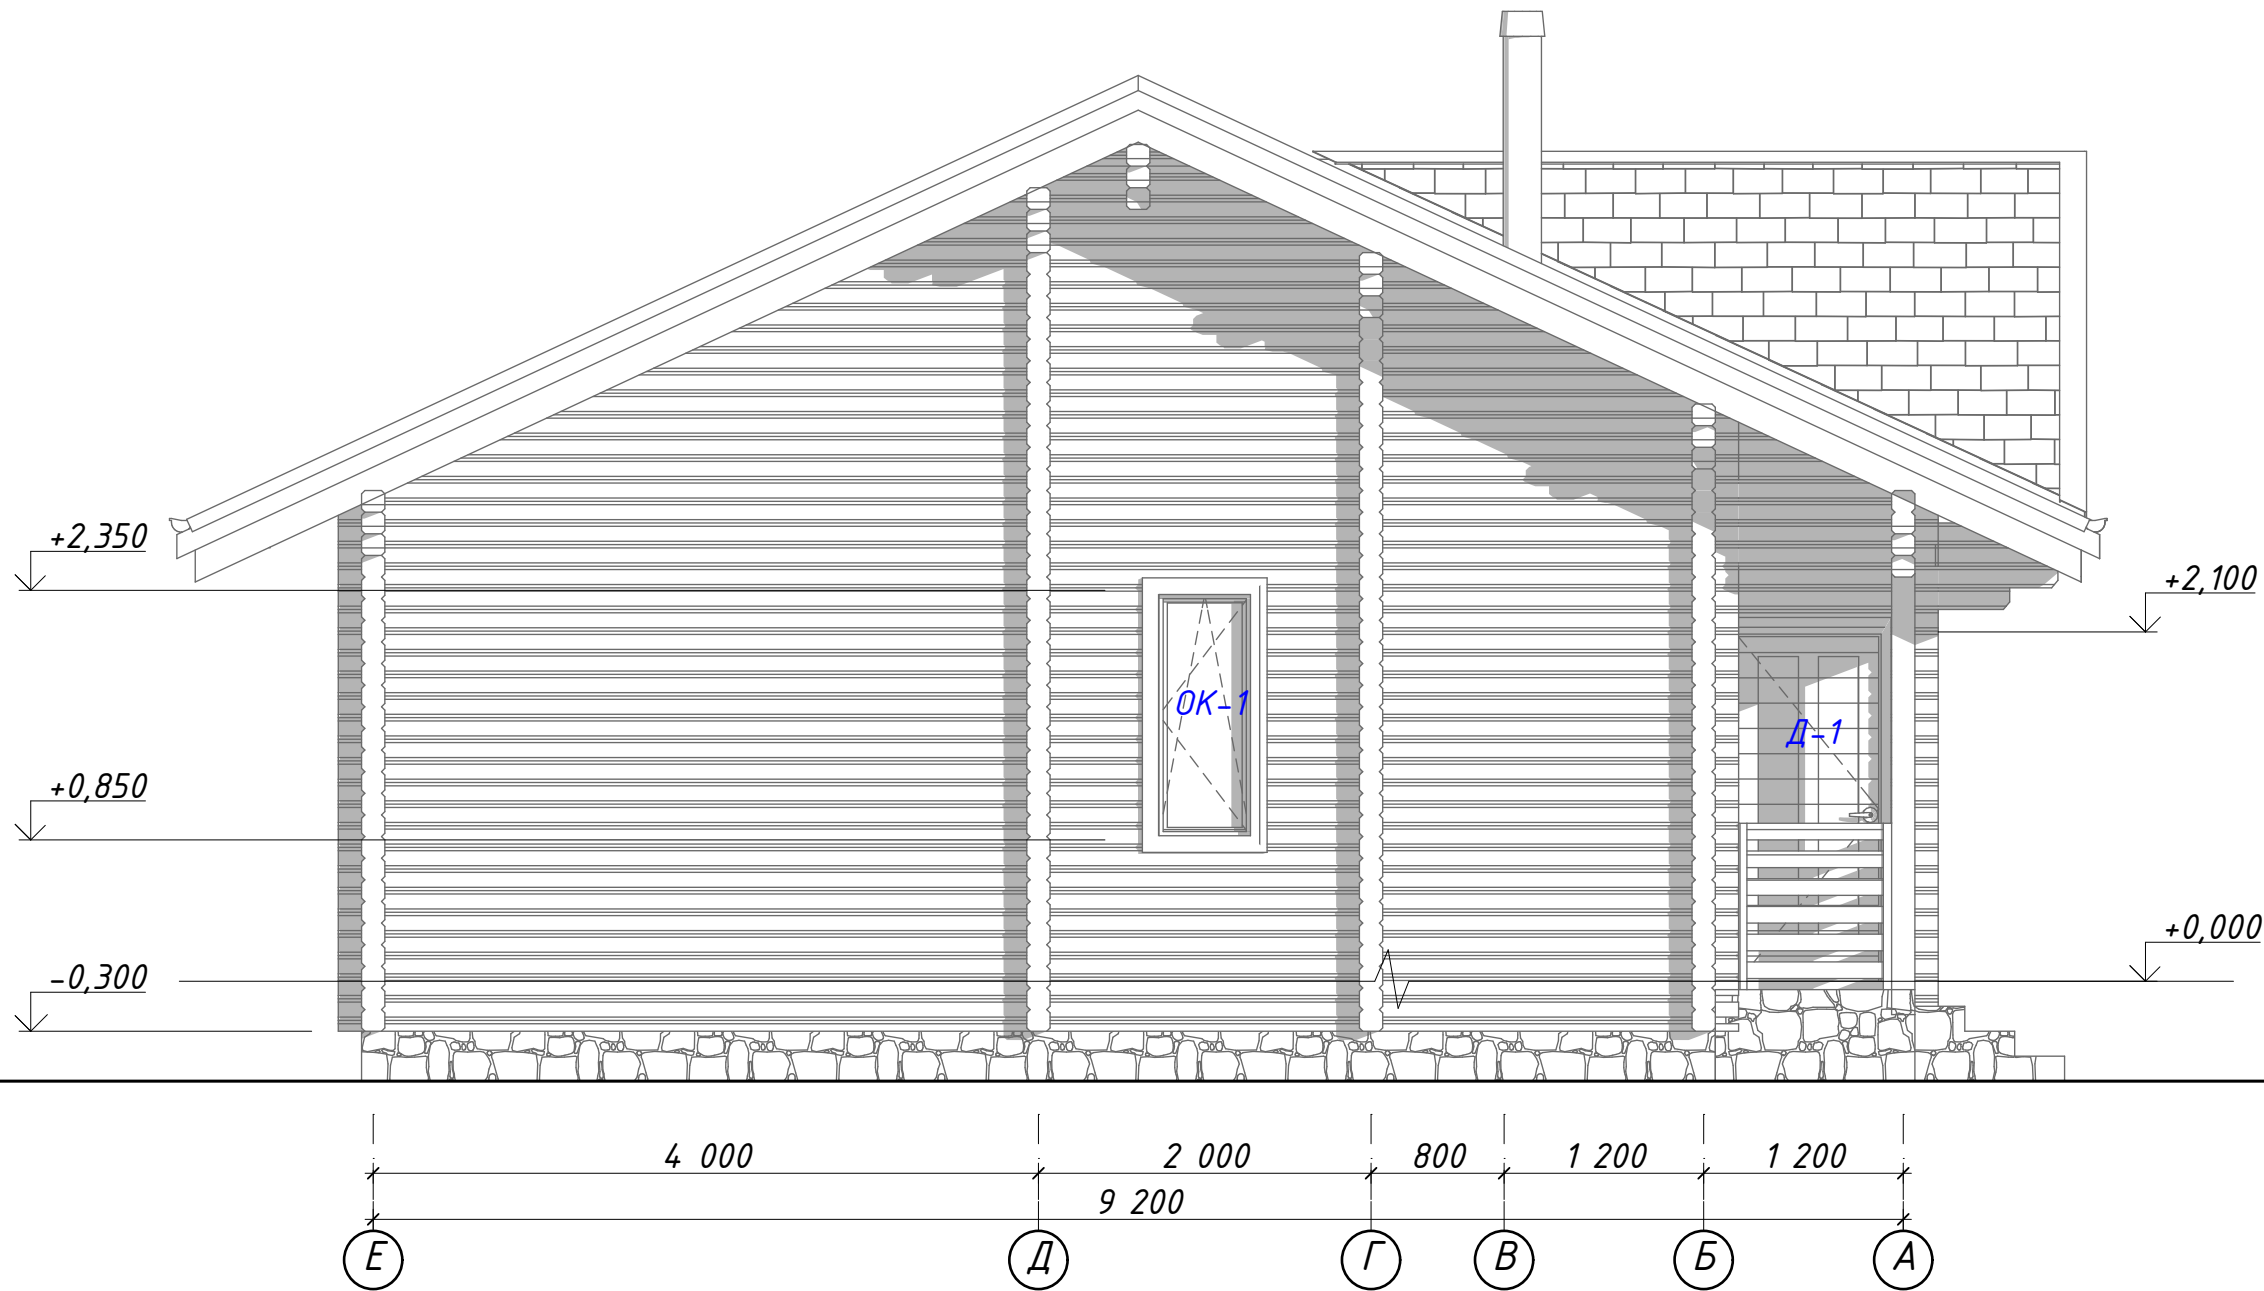


СОГЛАСОВАНО			
Инв. № подл.	Подпись и дата		
	Взамен инв. №		




Изм.	Колуч.	Лист	№Док.	Подп.	Дата

Фасад в осях Е-А. М 1:50


Свайно-ростверковый фундамент. М 1:50

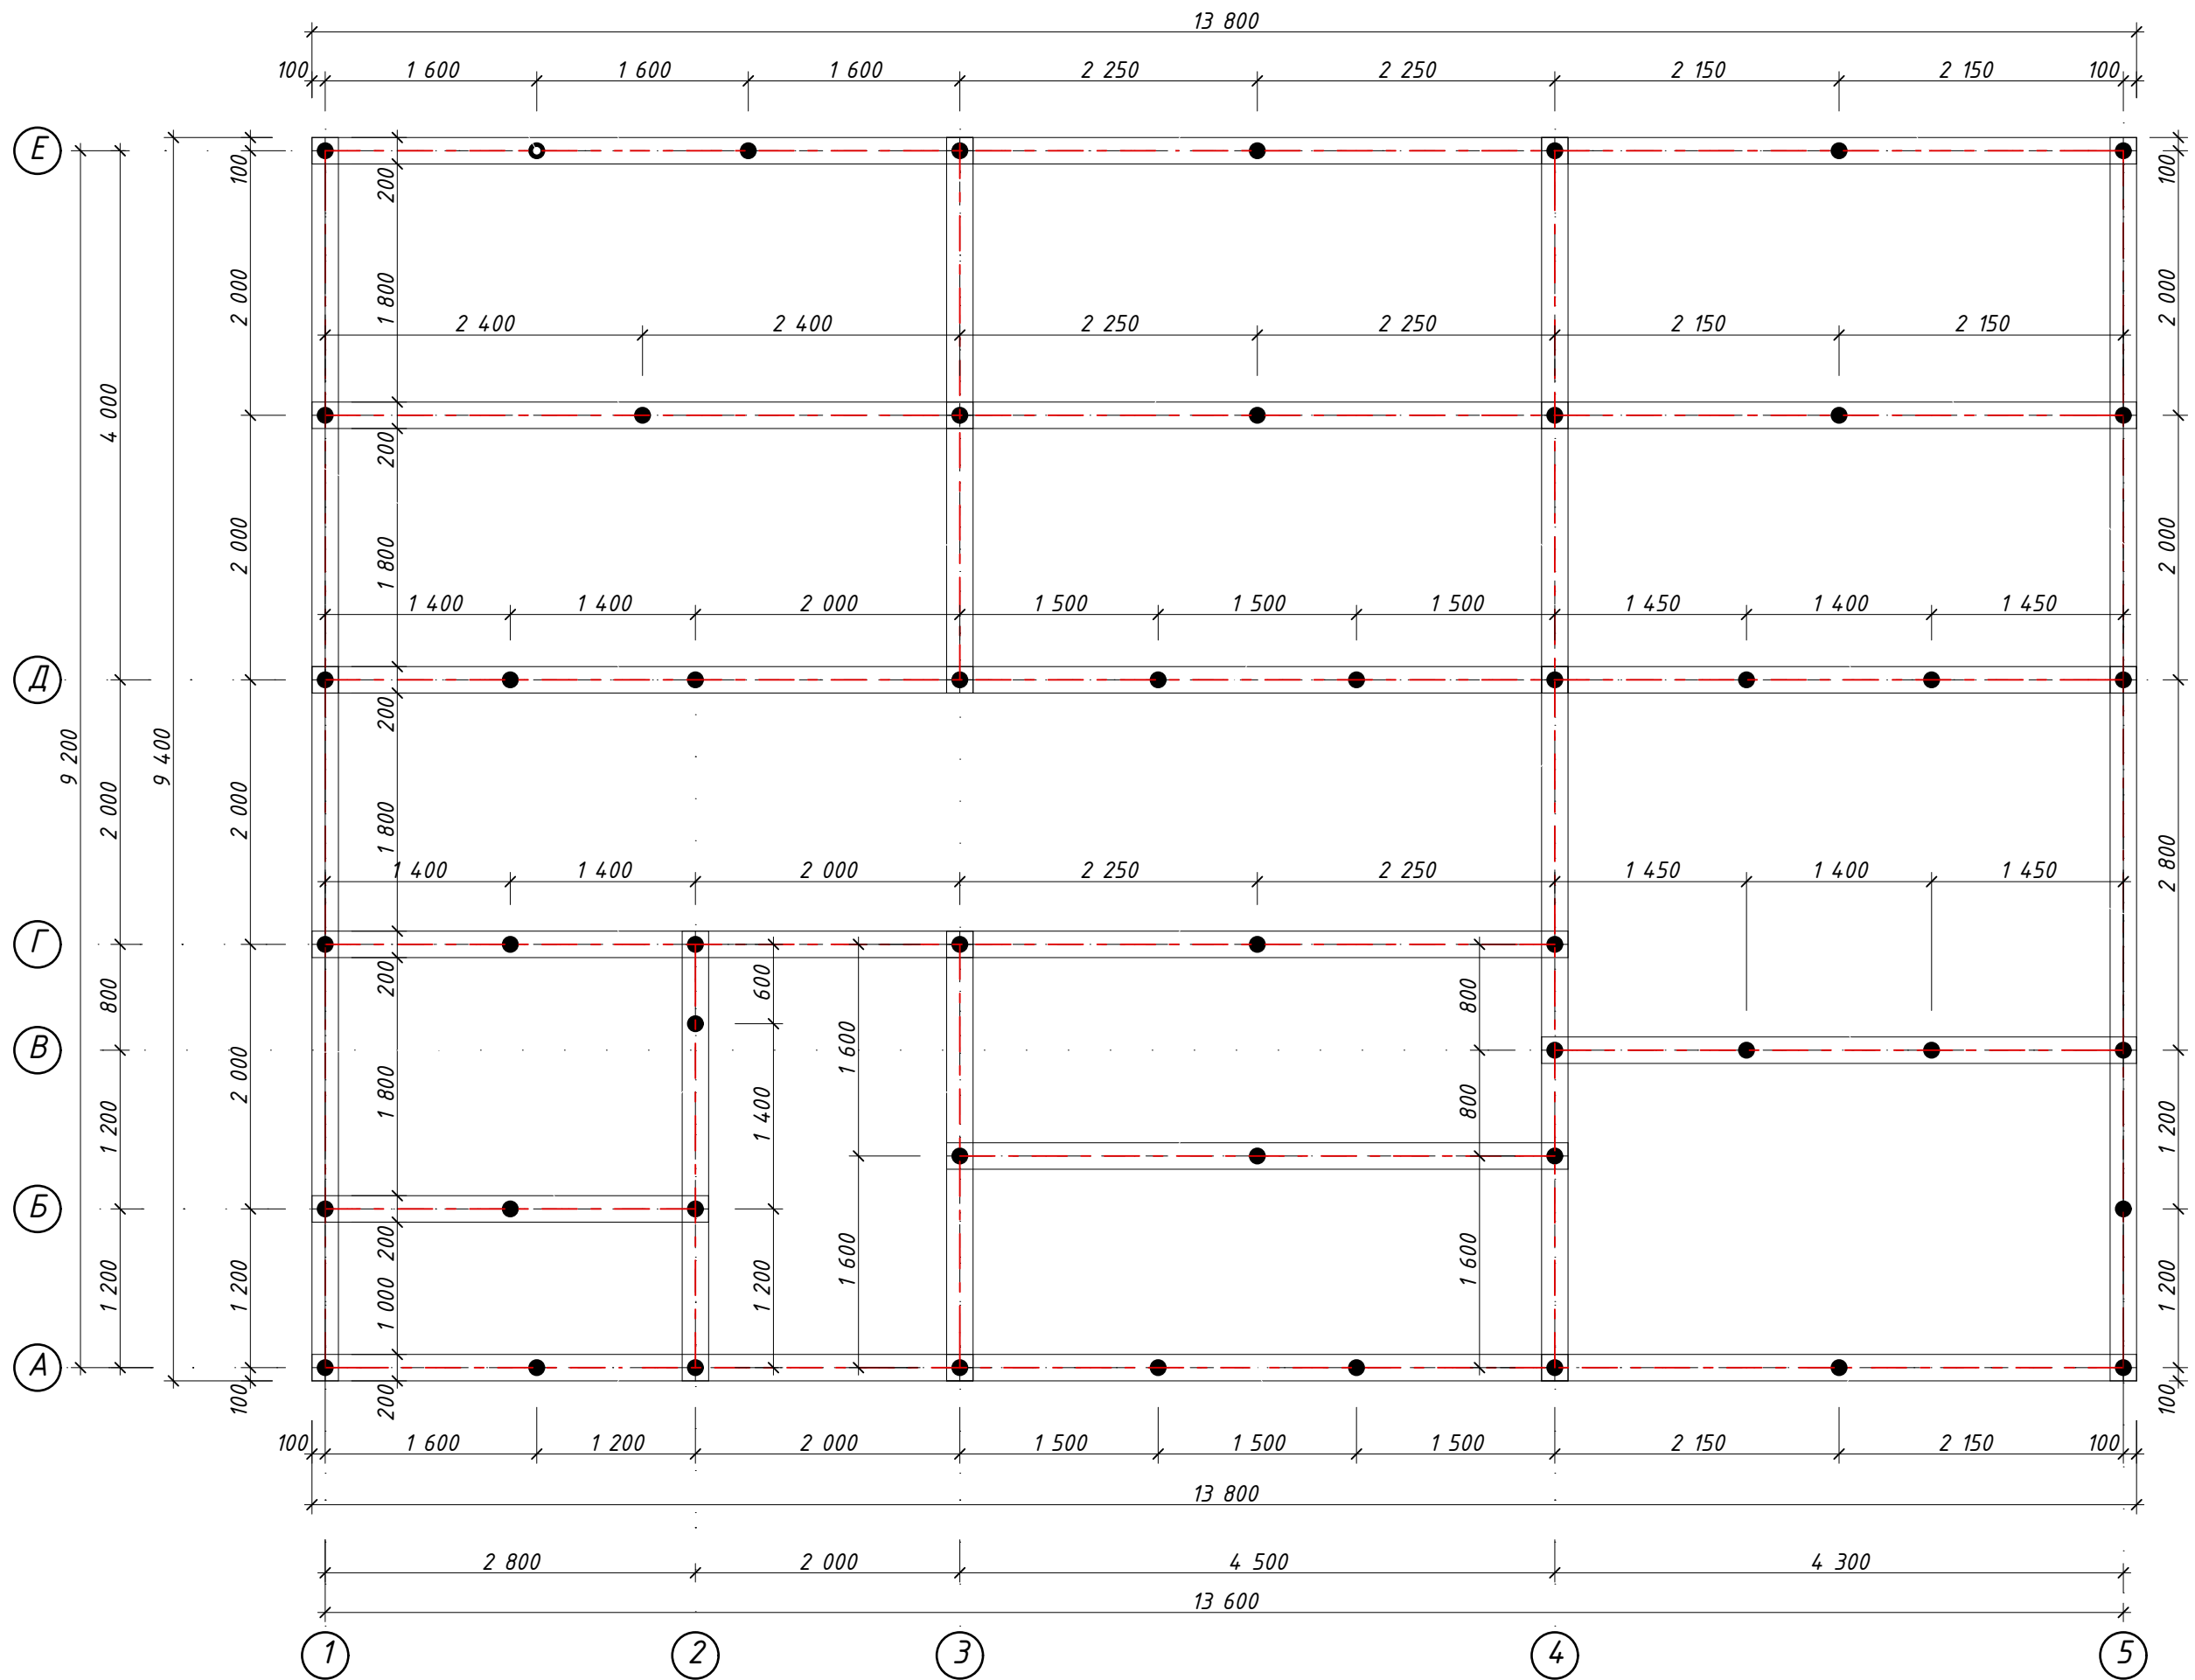

Узлы устройства свайно-ростверкового фундамента

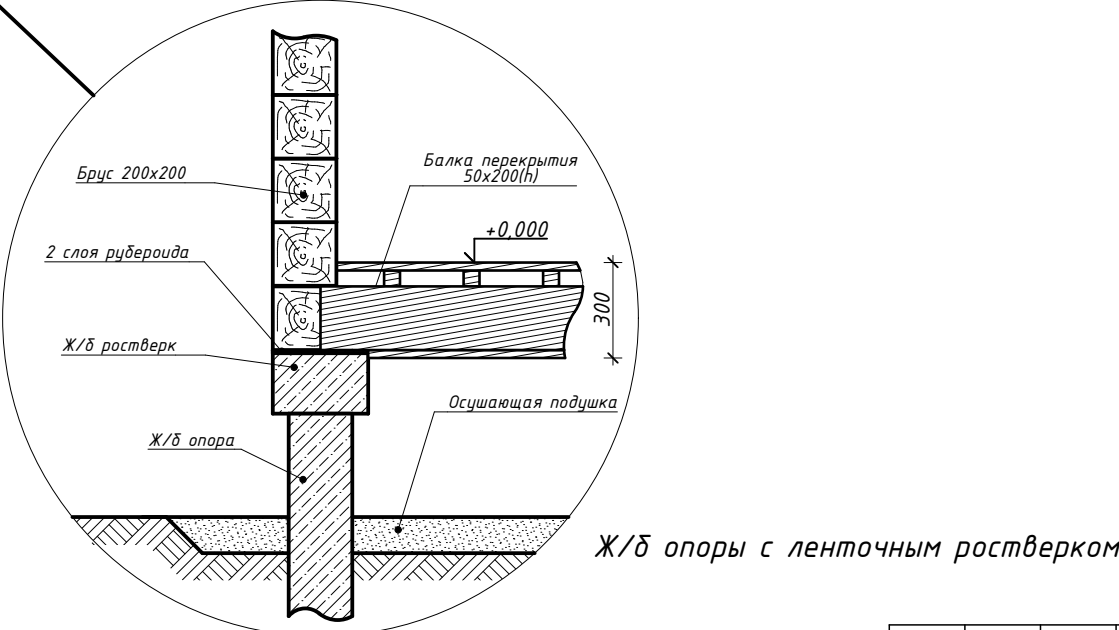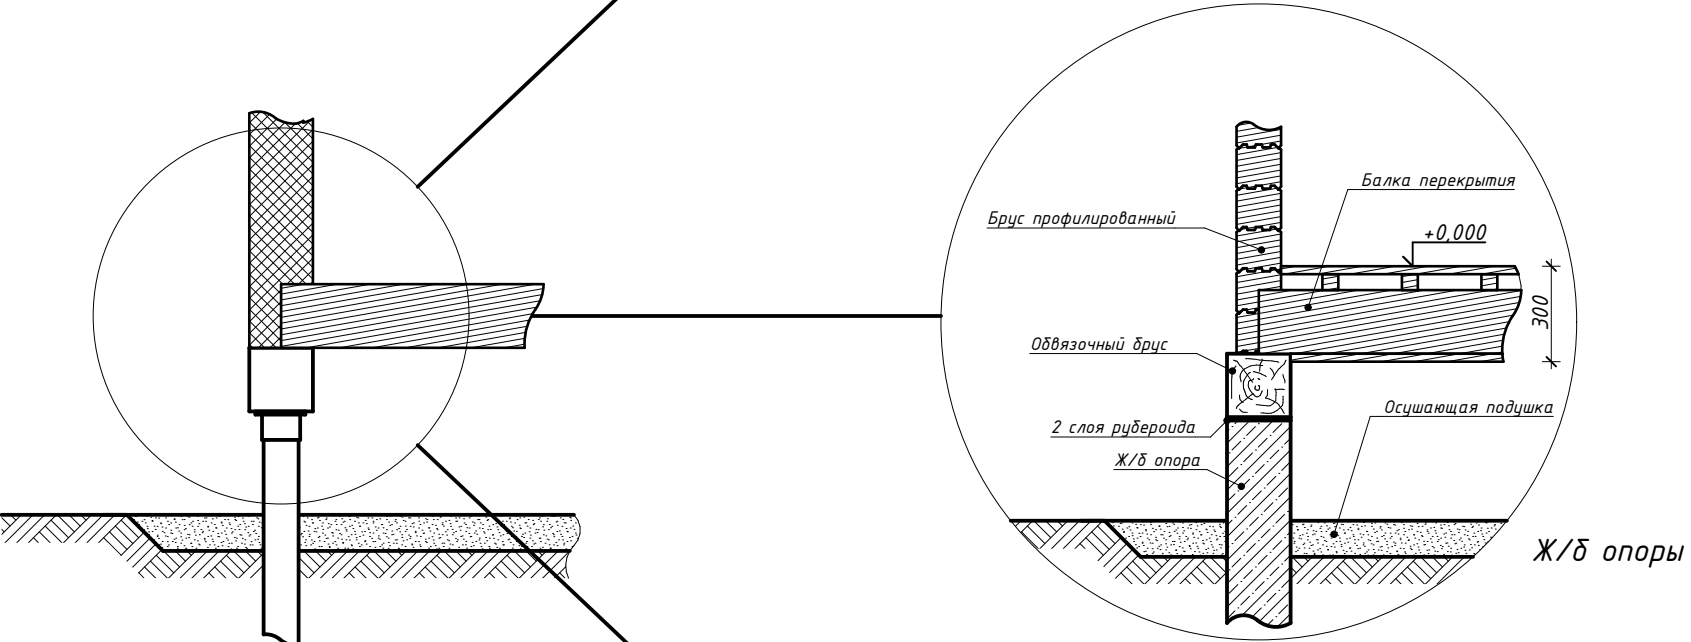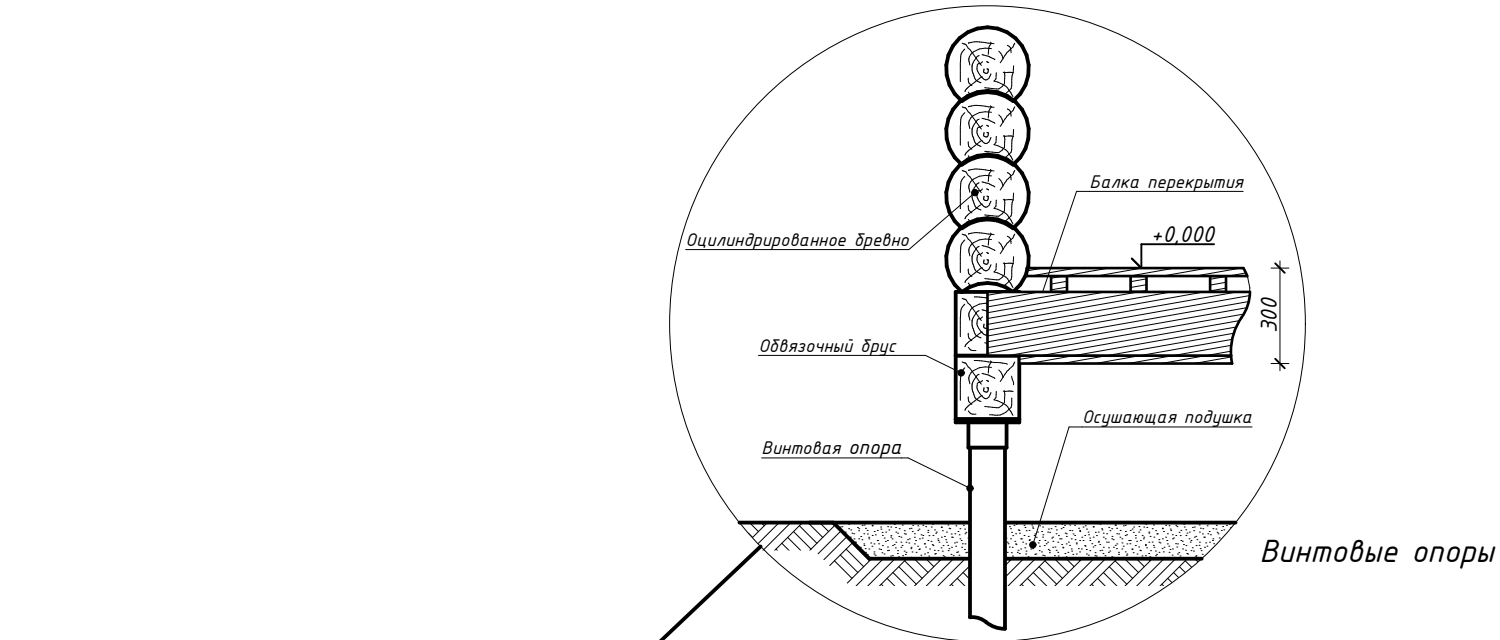

- Половое покрытие
- ГВЛ в 2 слоя (опционально)
- Труба теплого пола из сшитого п/э РЕХ 16 (опционально)
- Алюминиевые теплосъёмные пластины (опционально)
- Основание под ТП (опционально)
- Сплошной настил
- Контрутепление
- Балка перекрытия
- Утеплитель
- Диффузионная мембрана
- Защита от грызунов
- Черновые полы

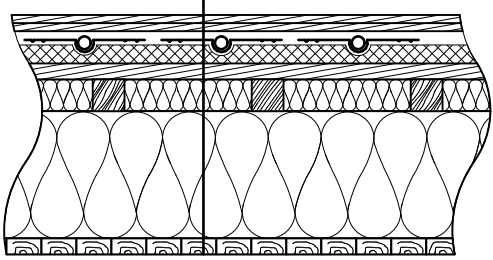


Примечания:
1. Общая длина ростверка по осям - 114 мм.

Изм.	Колуч.	Лист	№Док.	Подп.	Дата

Узлы устройства свайно-ростверкового фундамента


Узел устройства УШП. М 1:10

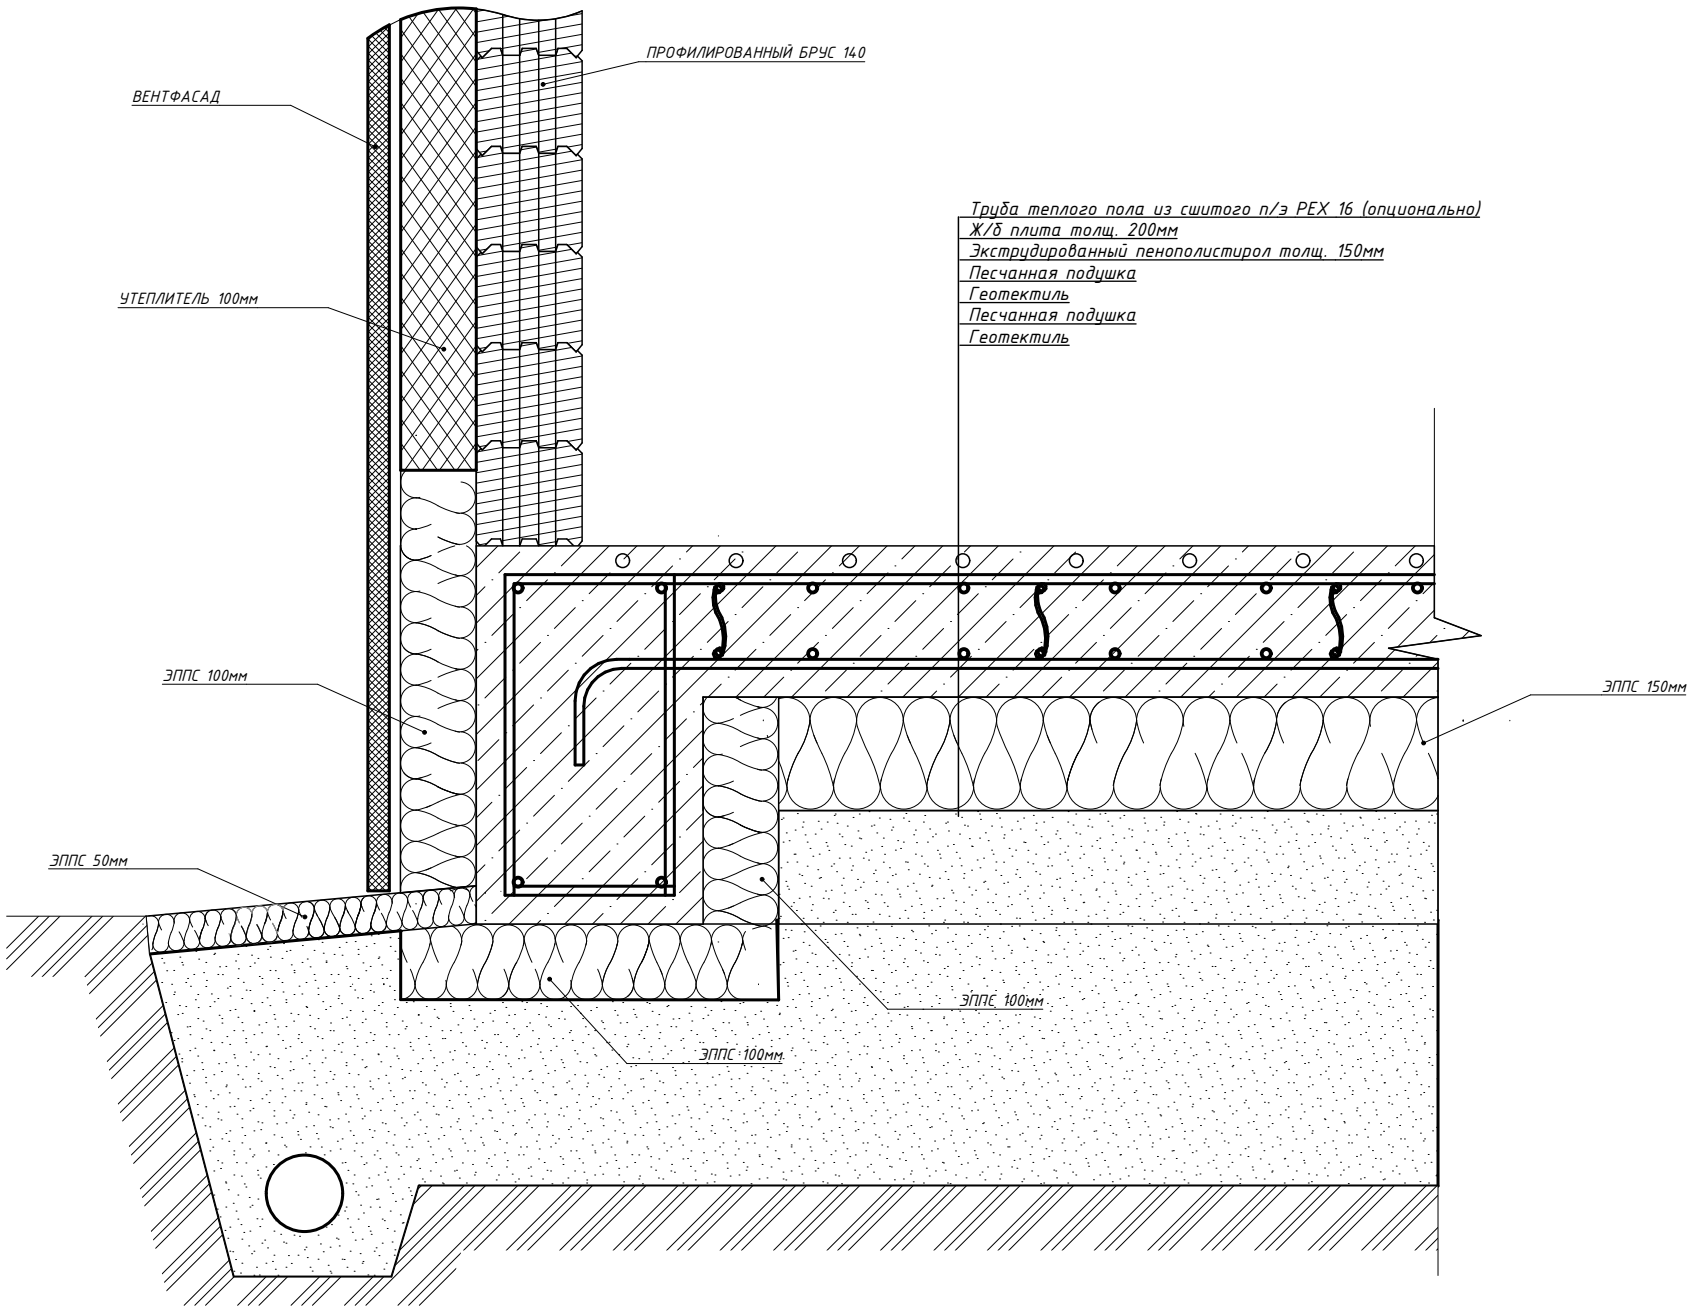

СОГЛАСОВАНО			
Инв. N подл.	Подпись и дата	Взамен инв. N	

Изм.	Колуч	Лист	№Док.	Подп.	Дата

Узел устройства ленточного фундамента с обратной засыпкой. М 1:10

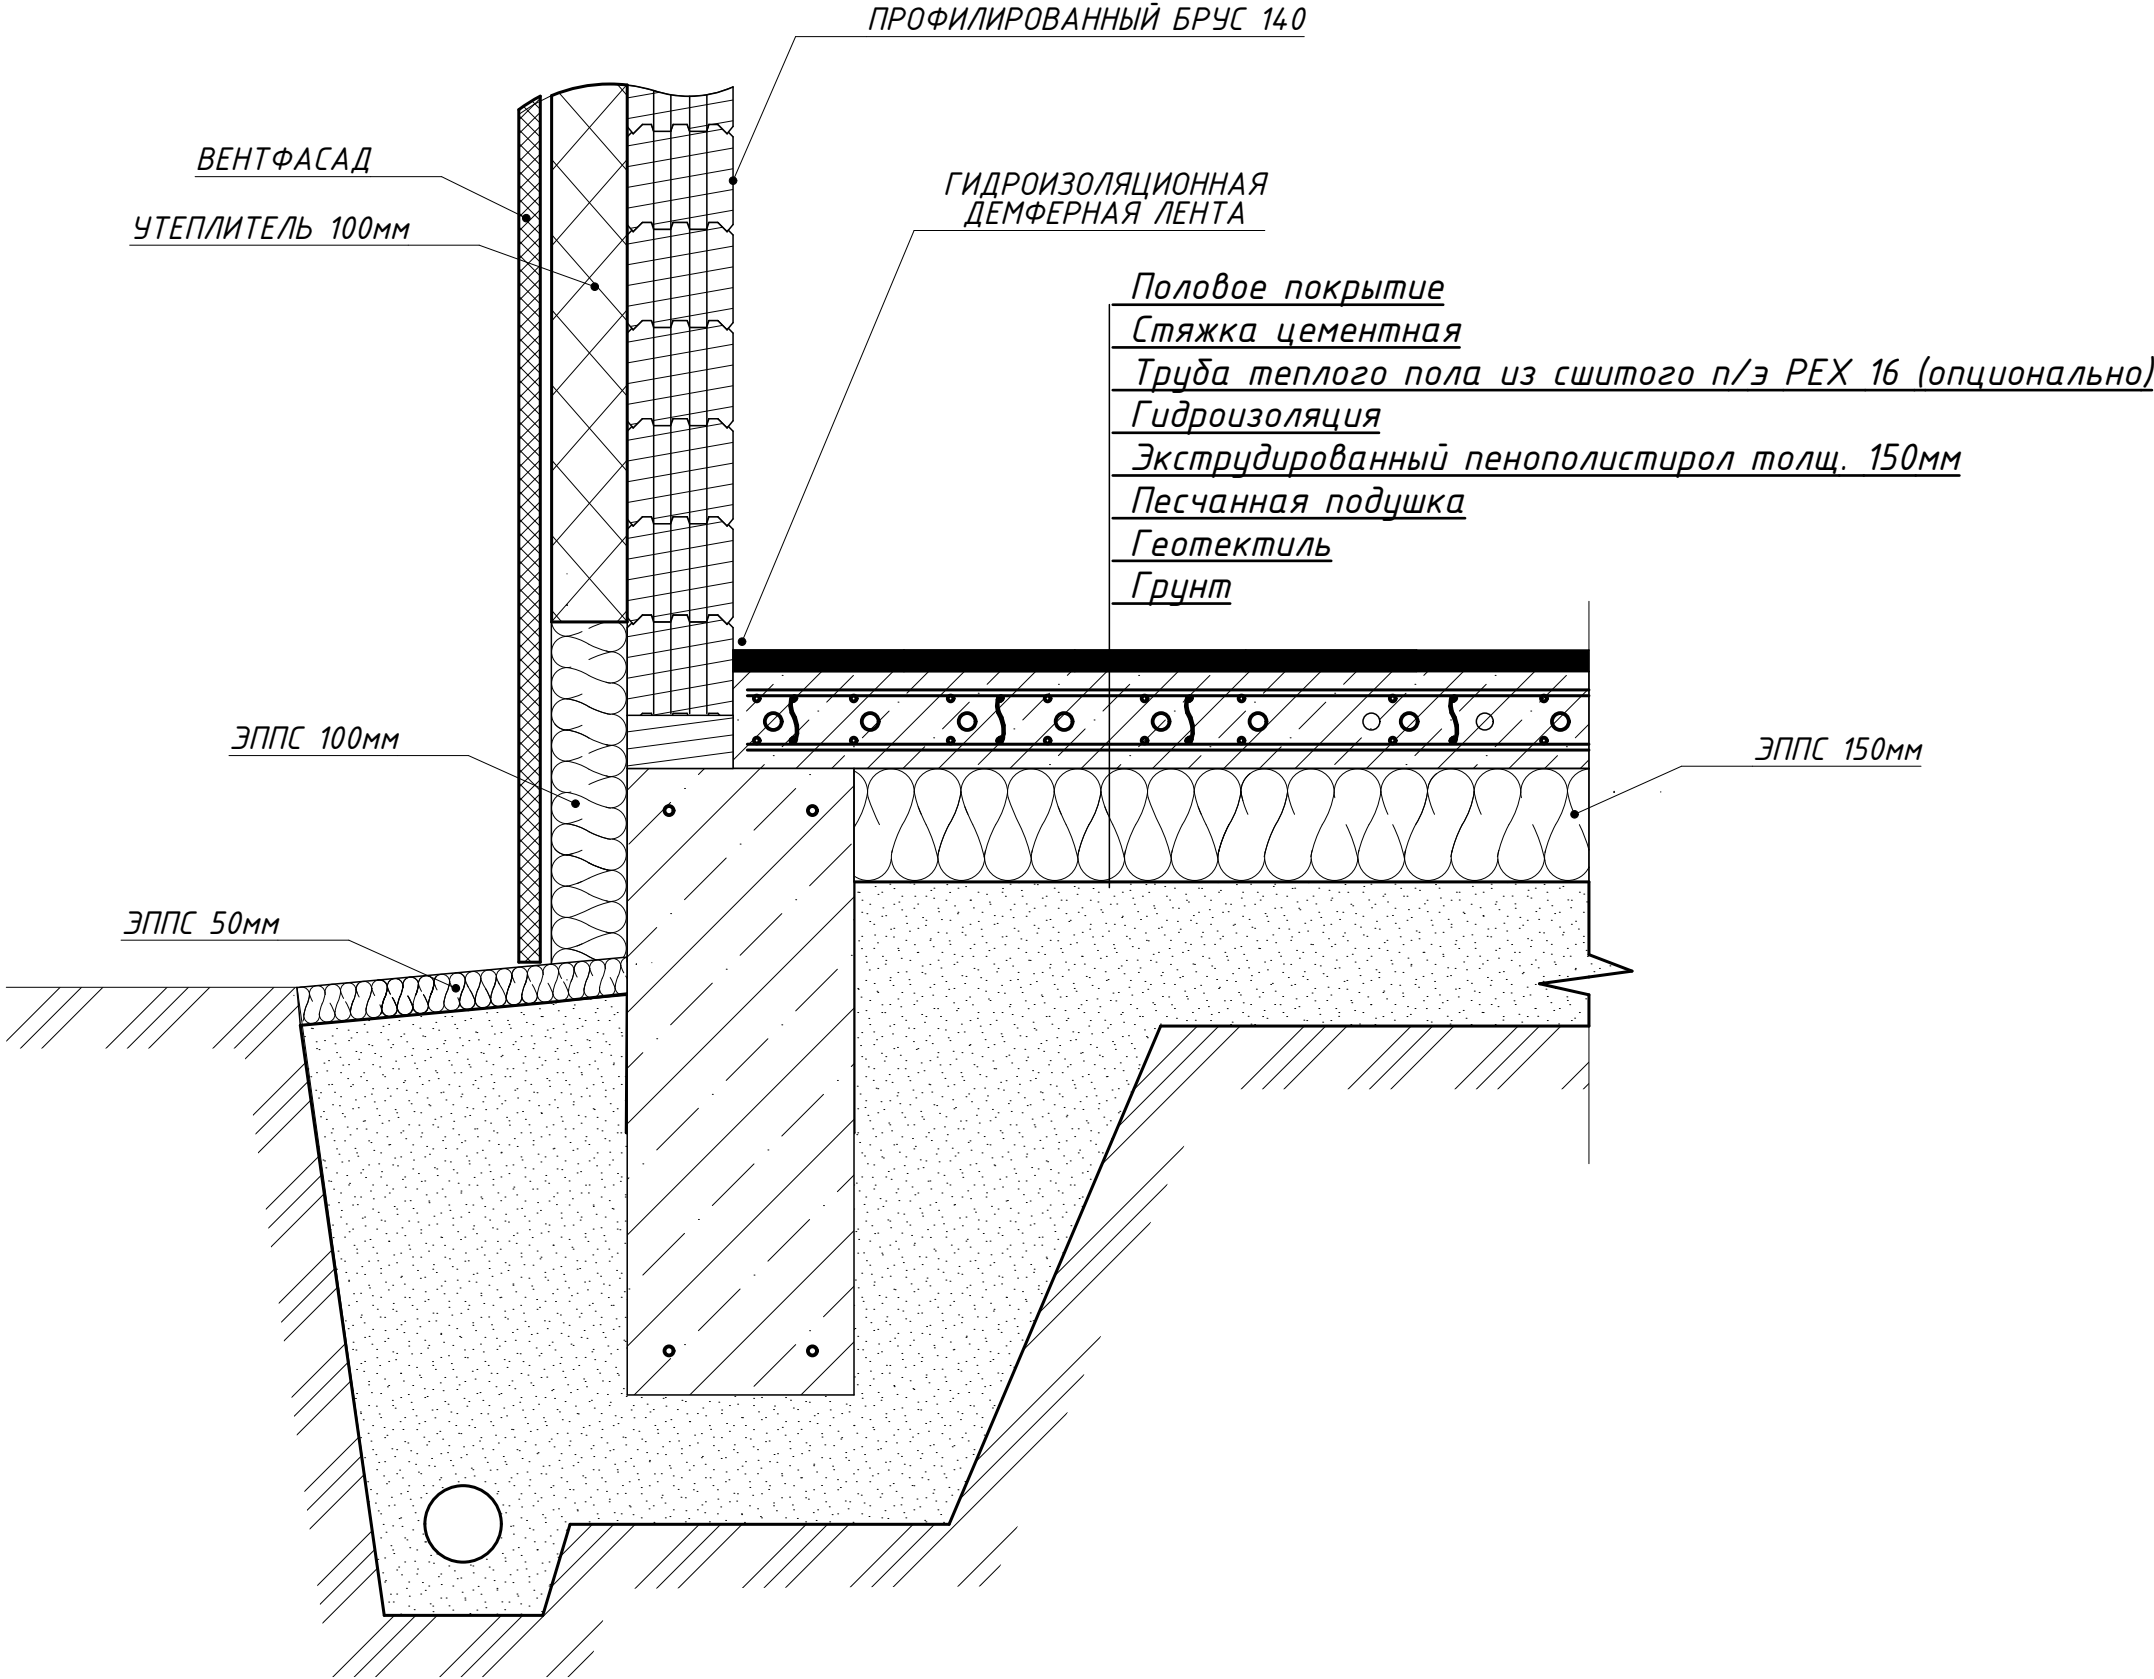

СОГЛАСОВАНО			
Инв. N подл.	Подпись и дата	Взамен инв. N	

Изм.	Колуч	Лист	№Док.	Подп.	Дата	Узел устройства ленточного фундамента с обратной засыпкой. М 1:10	Лист
							28

№ пом.	Наименование	Площадь
1	Кухня	11,42
2	Тамбур	5,67
3	Топочная	4,95
4	Холл	3,70
5	Санузел	4,95
6	Спальня	17,97
7	Спальня	16,83
8	Спальня	16,06
9	Гостинная	22,02
		103,57 м²
10	Крыльцо	3,36
11	Терасса	10,32
		117,25 м²



СОГЛАСОВАНО			
Инв. N подл.	Подпись и дата	Взамен инв. N	

Маркировочный план 1-го этажа. М 1:50



Условные обозначения

- 1 - тип пола
OK-1 - маркер окна
Д-1 - маркер двери


Изм.	Колуч.	Лист	№Док.	Подп.	Дата

Маркировочный план 1-го этажа. М 1:50

СОГЛАСОВАНО

Кладочный план 1-го этажа. М 1:50

Вид первого этажа (перспектива)

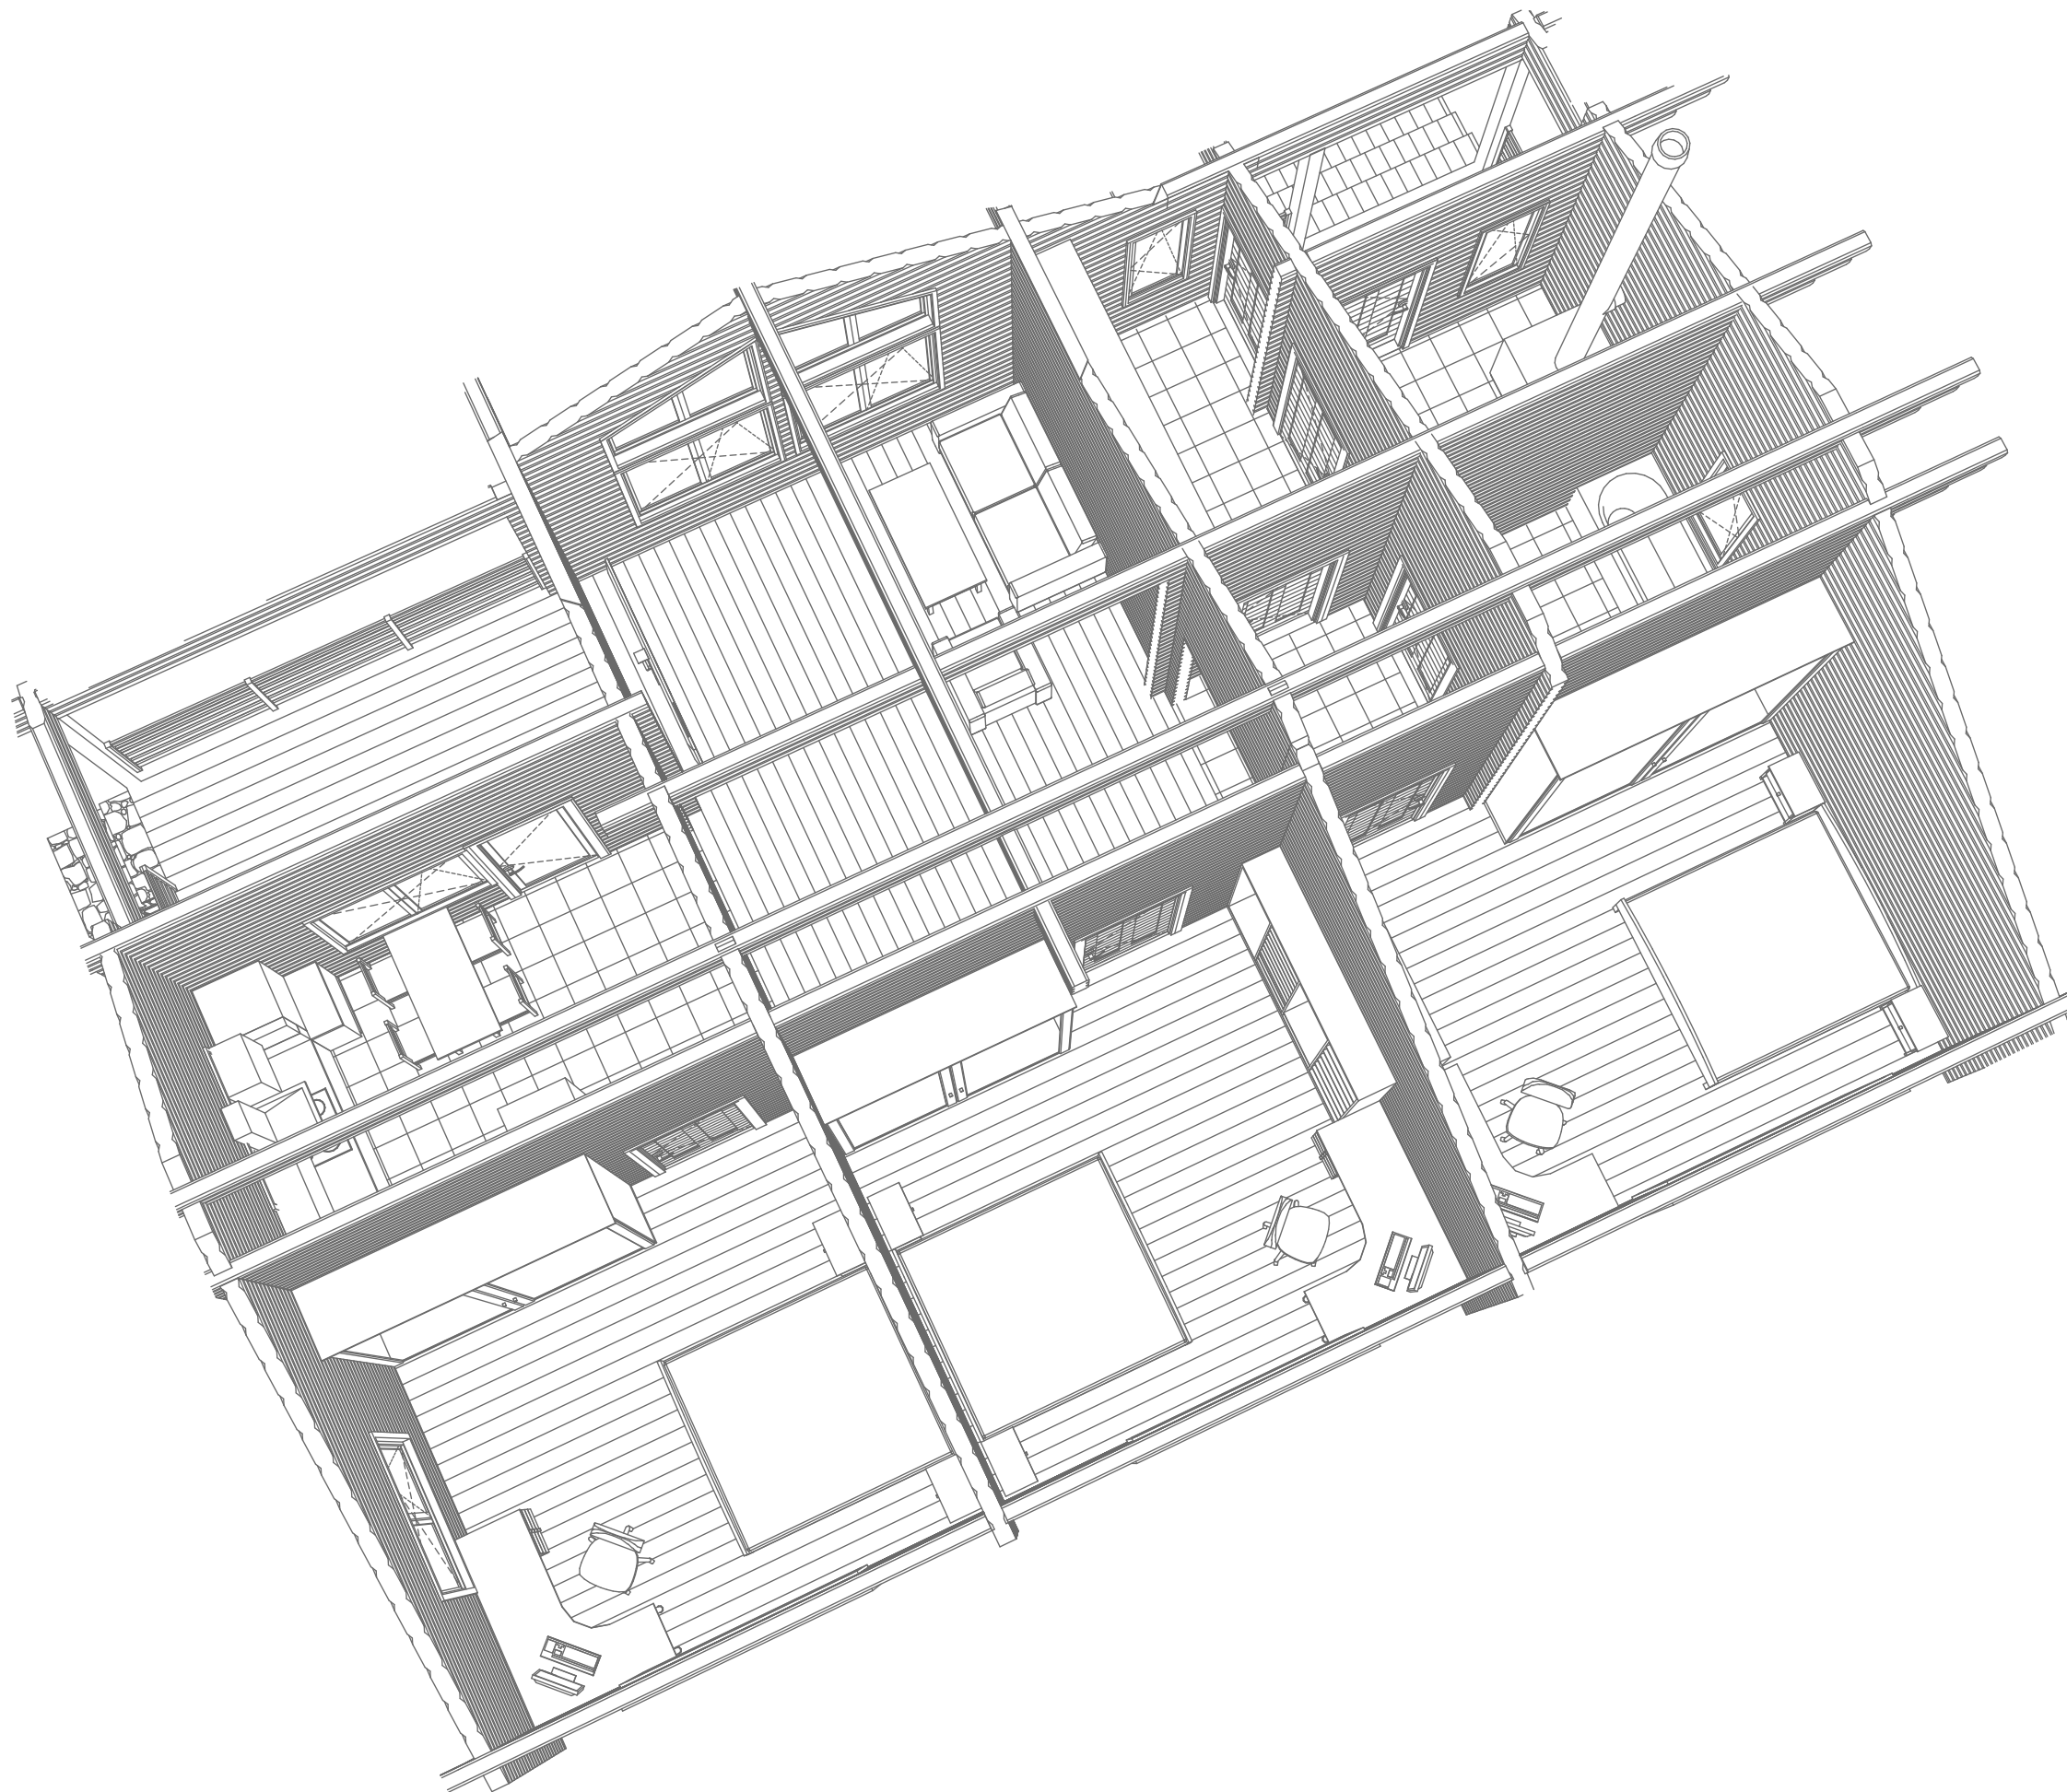




Инв. N подл.	Подпись и дата	Взамен инв. N	СОГЛАСОВАНО :		

Изм.	Кол.уч.	Лист	№Док.	Подп.	Дата

Поз.	Размеры проема, мм	Эскиз	Откр.	Кол-во
Д-3	800x2 350		П	1

Спецификация заполнения дверных проемов

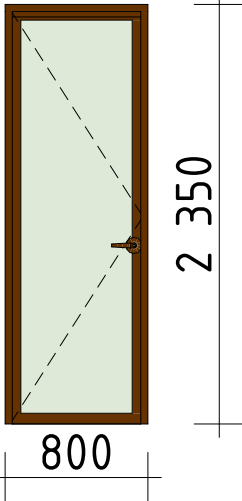Поз.	Размеры проема, мм	Эскиз	Откр.	Кол-во
Д-3	800x2 350		П	1

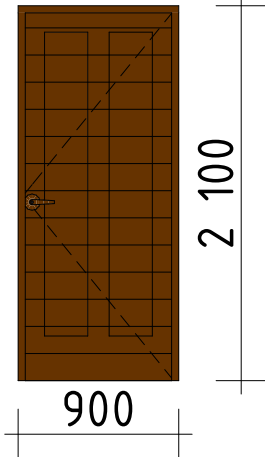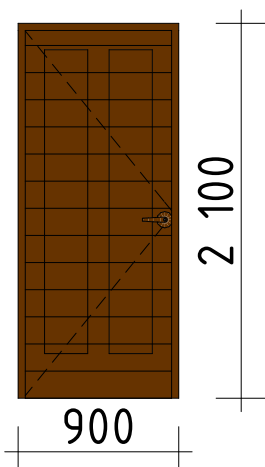Поз.	Размеры проема, мм	Эскиз	Откр.	Кол-во
Д-1	900х2 100		Л	5
Д-2	900х2 100		П	3

Инв. N подл.	Подпись и дата	Взамен инв. N

СОГЛАСОВАНО			
Инв. N подл.	Подпись и дата	Взамен инв. N	


Спецификация заполнения оконных проемов							
Поз.	Размер проема, мм	Эскиз	Кол-во	Поз.	Размер проема, мм	Эскиз	Кол-во
ОК-1	600х1 500		3	ОК-4	1 400х1 453		1
ОК-2	1 400х1 500		3	ОК-5	1 400х1 500		1
ОК-3	1 400х1 500		1	ОК-6	2 000х1 500		3
ОК-4	1 400х1 453		1				

Состав кровли


1 - 1

Мягкая черепица
Ориентированно-стружечные плиты OSB-3 - 12-15 мм
Доска 25(н)x150 шаг 300
Контрбрус 50(н)x50 шаг по стропилам
Мембрана гидроизоляционная паропрopusкающая
Утеплитель - 250
Стропильная нога 200(н)x50
Доска 50(н)x50 шаг 600
Пароизоляция
Обрешетка - доска 25(н)x150 шаг 600
Обшивочная доска

Утепленная

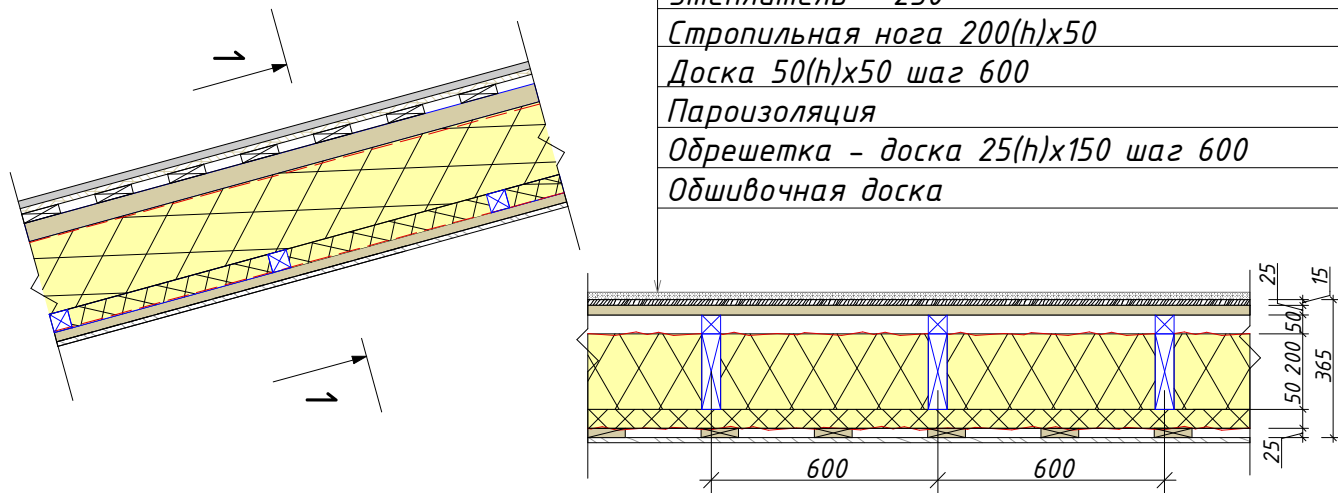


Неутепленная

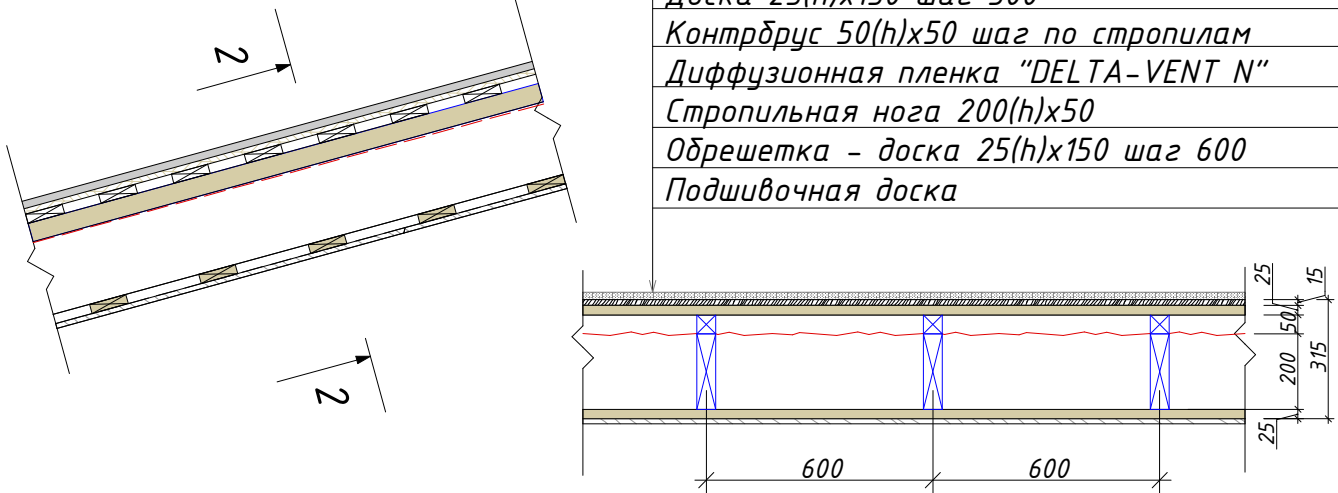


2 - 2

Мягкая черепица
Ориентированно-стружечные плиты OSB-3 - 12-15 мм
Доска 25(н)x150 шаг 300
Контрбрус 50(н)x50 шаг по стропилам
Диффузионная пленка "DELTA-VENT N"
Стропильная нога 200(н)x50
Обрешетка - доска 25(н)x150 шаг 600
Подшивочная доска


Узел утепления ската кровли

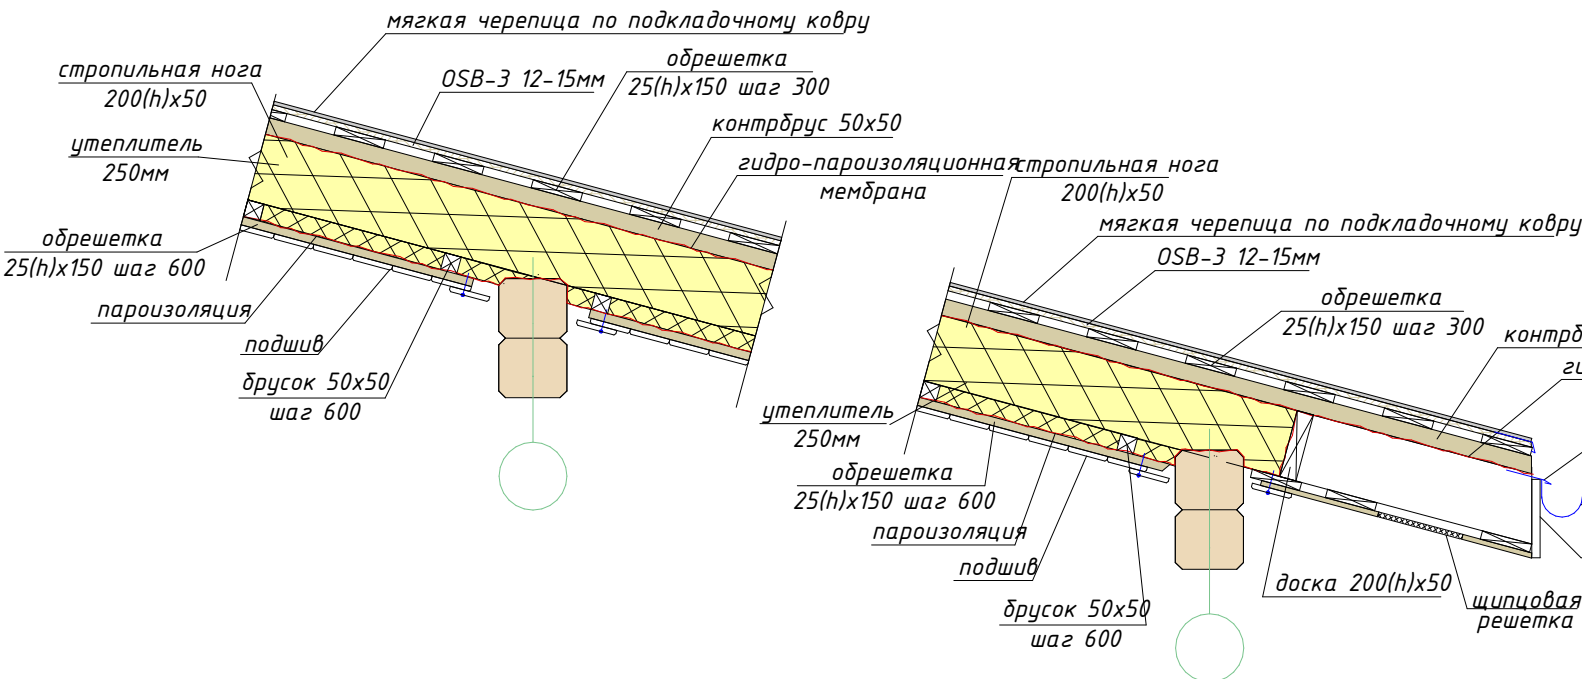


Узел свеса кровли за фронтон

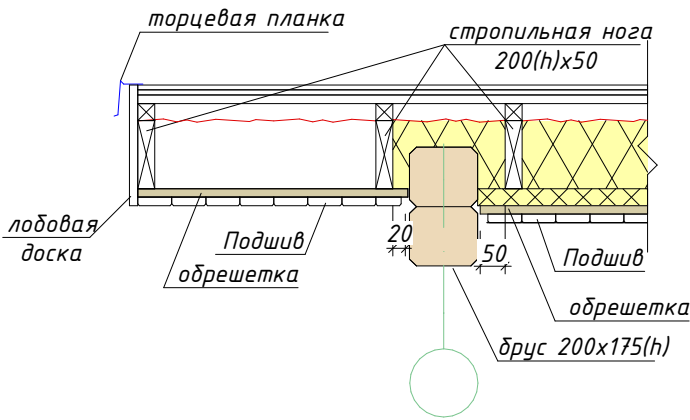

Узел утепления конька

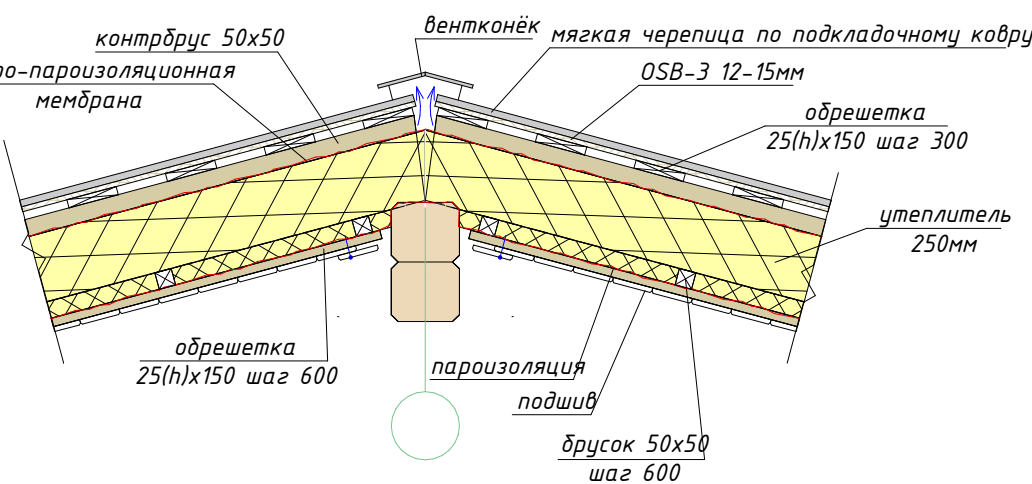

План стропильной системы

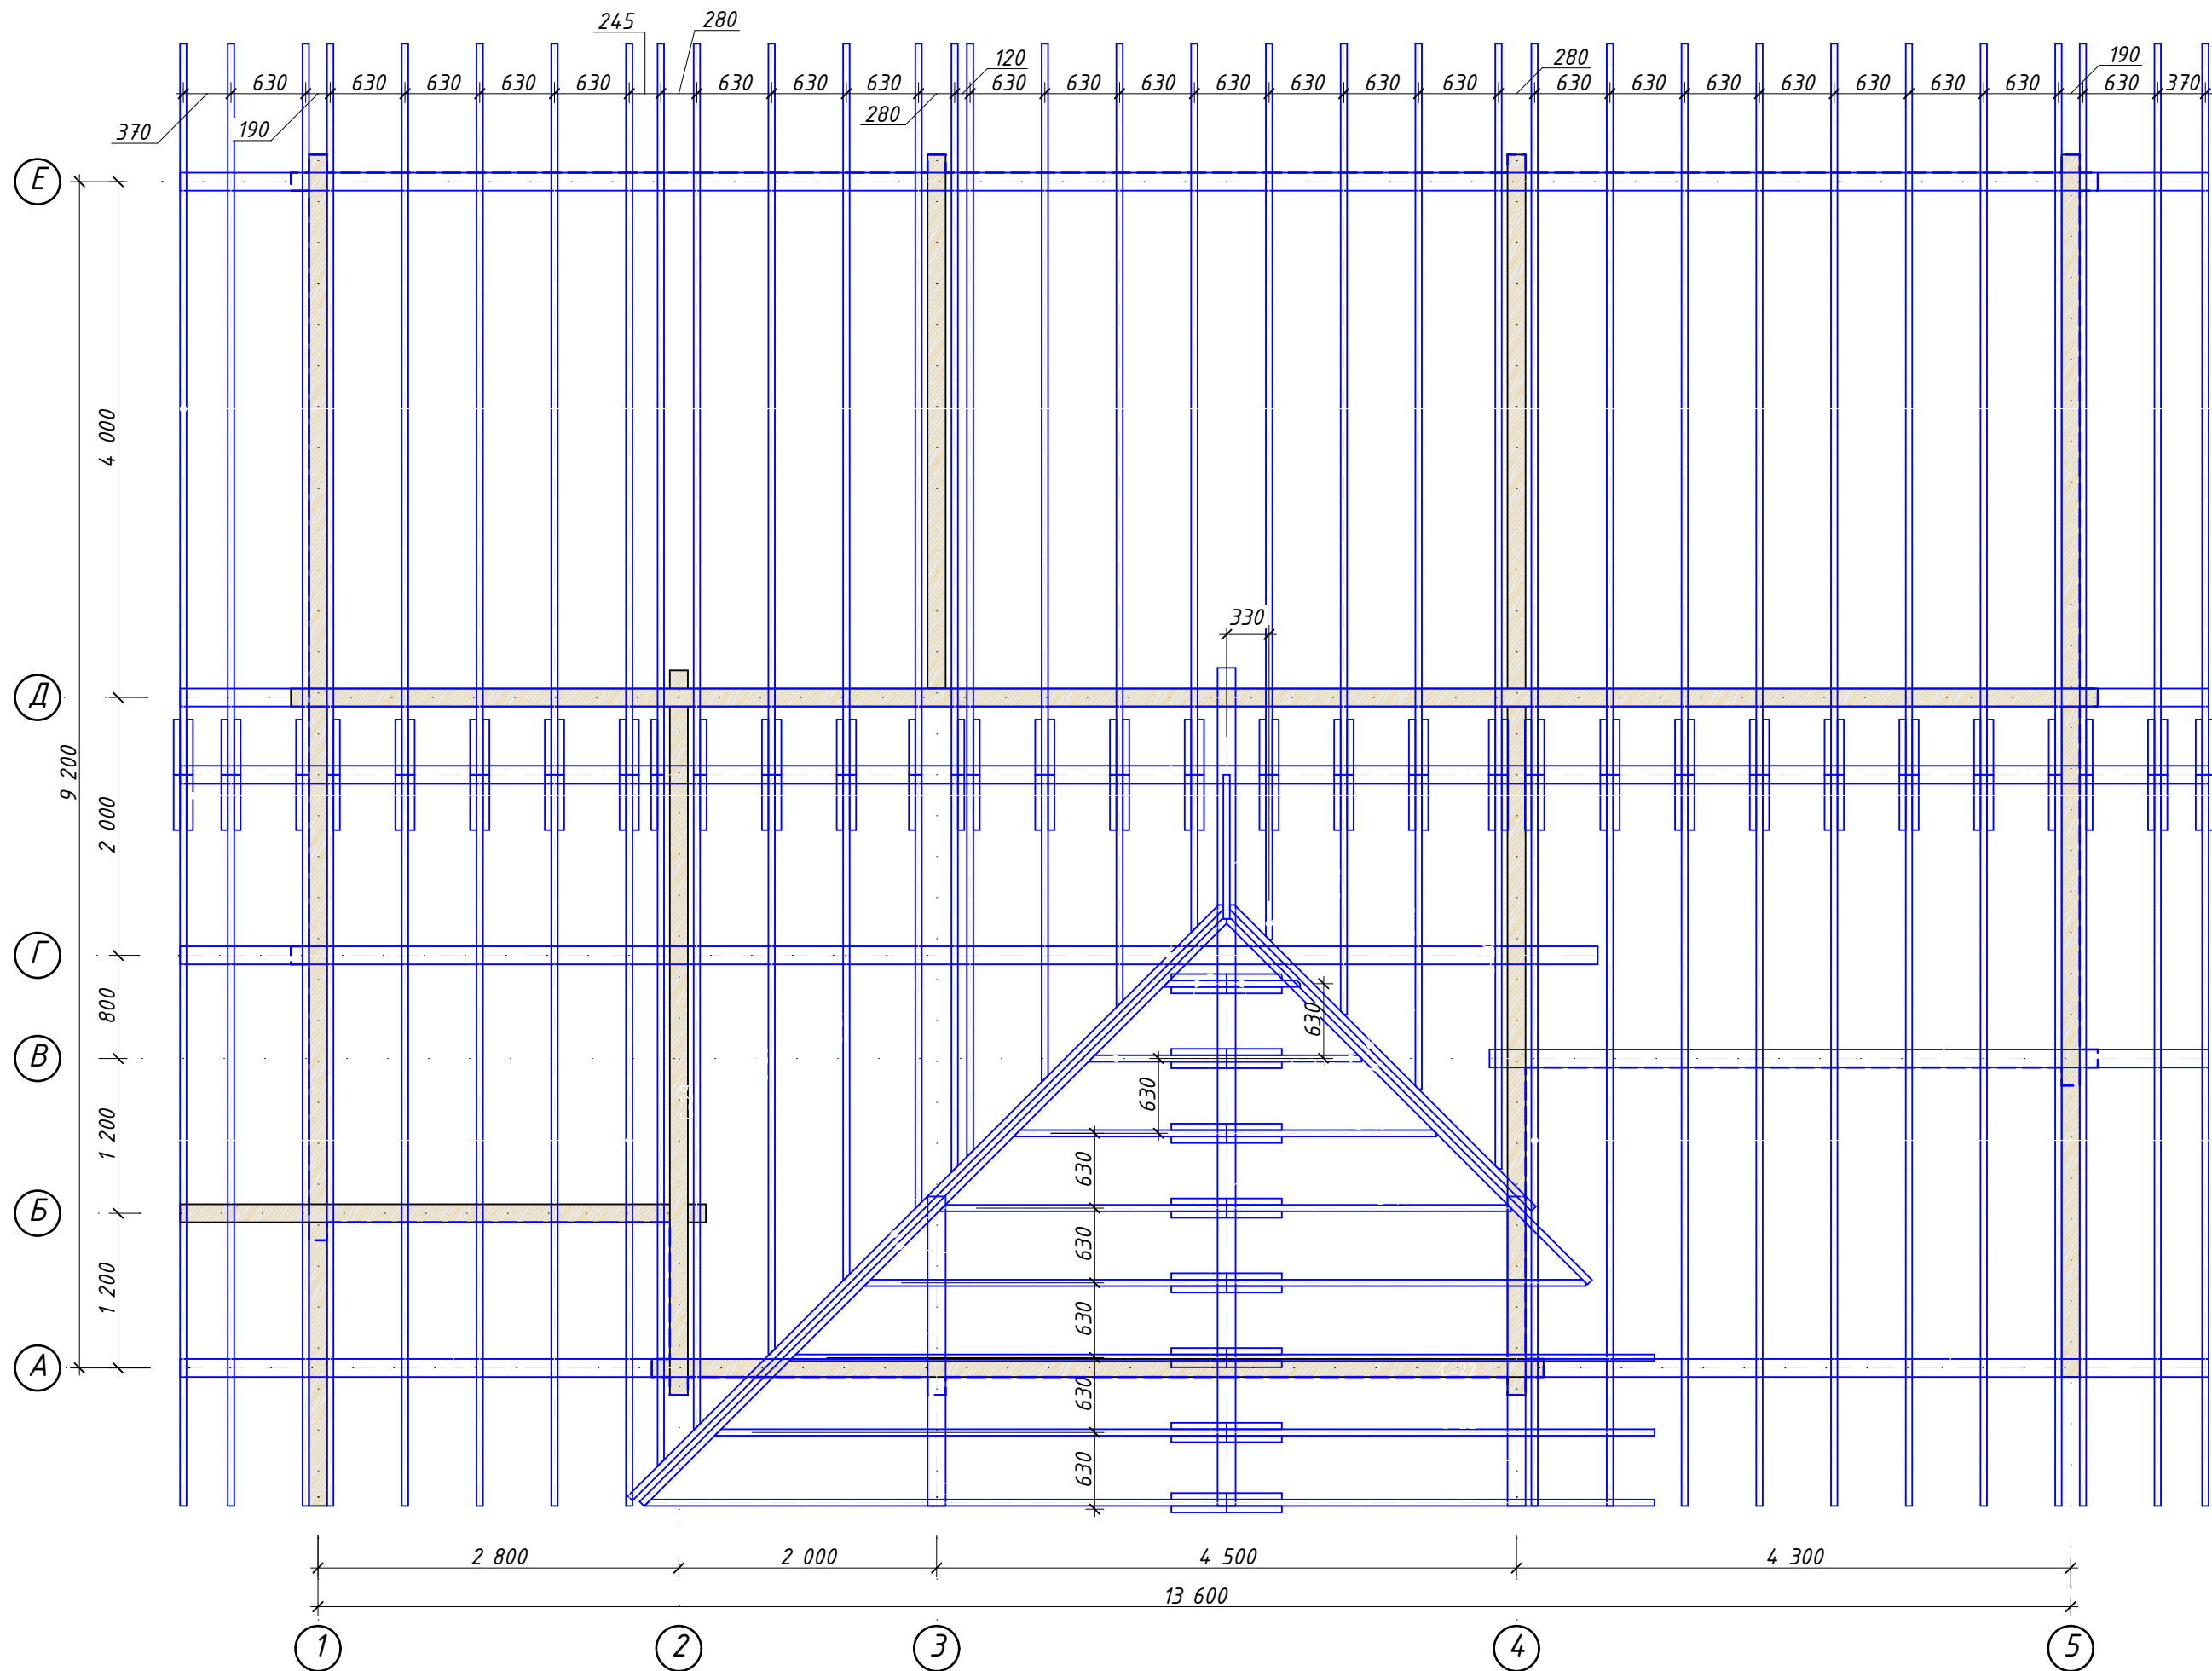


СОГЛАСОВАНО				
Инв. N подл.	Подпись и дата	Взамен инв. N		



Изм.	Колуч.	Лист	№Док.	Подп.	Дата

План стропильной системы




Узлы к схеме стропил

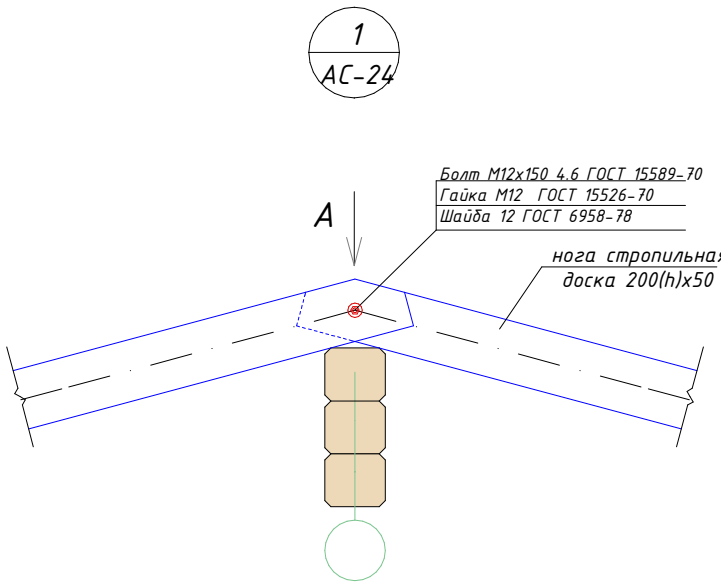



Вид А

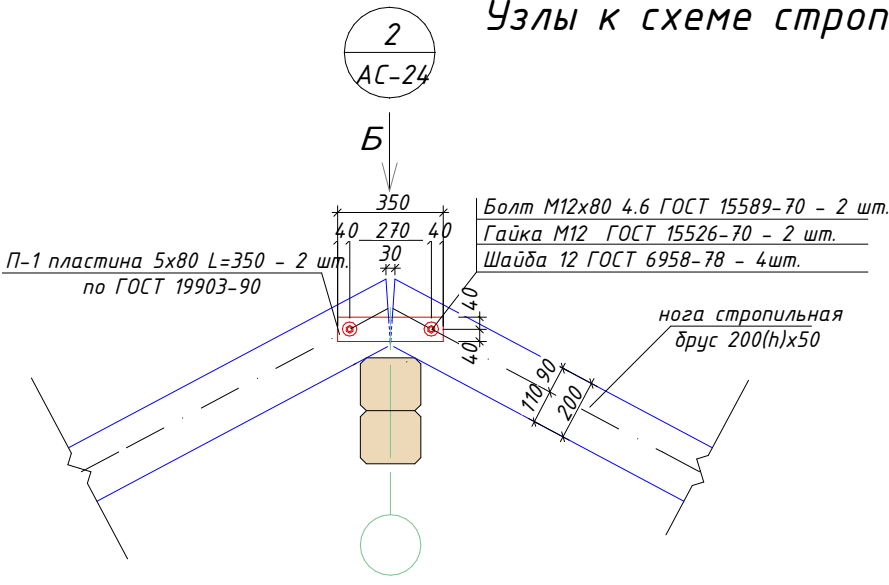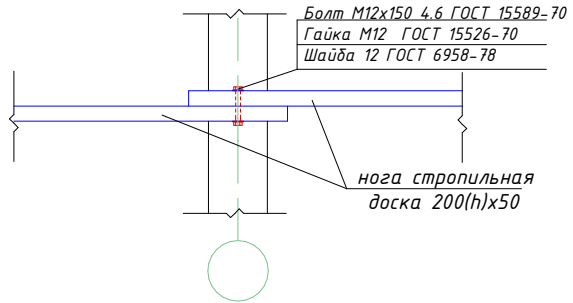



Вид Б

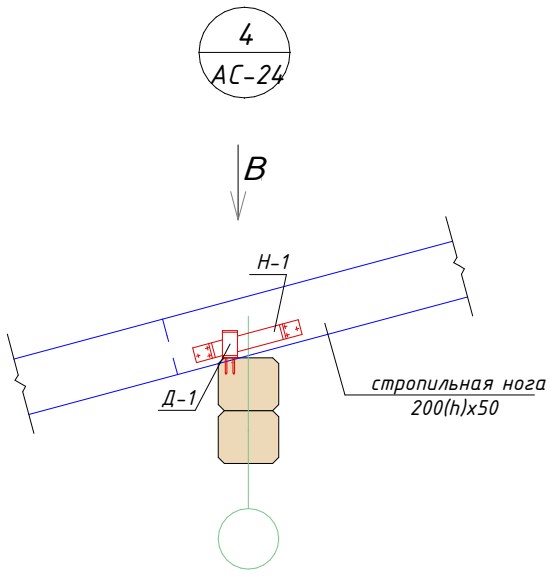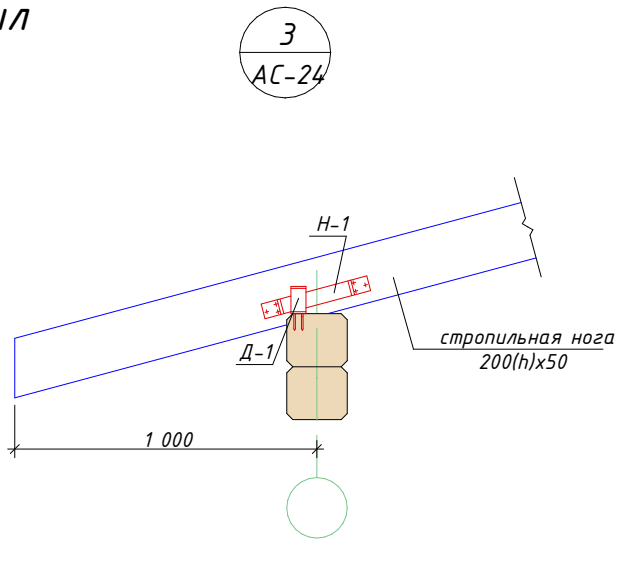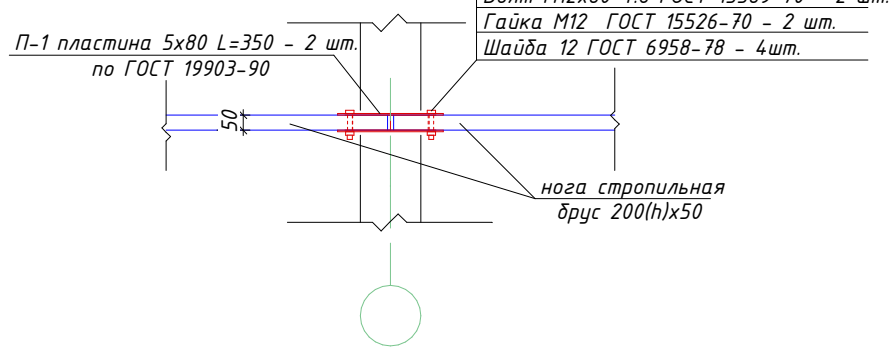





Вид В

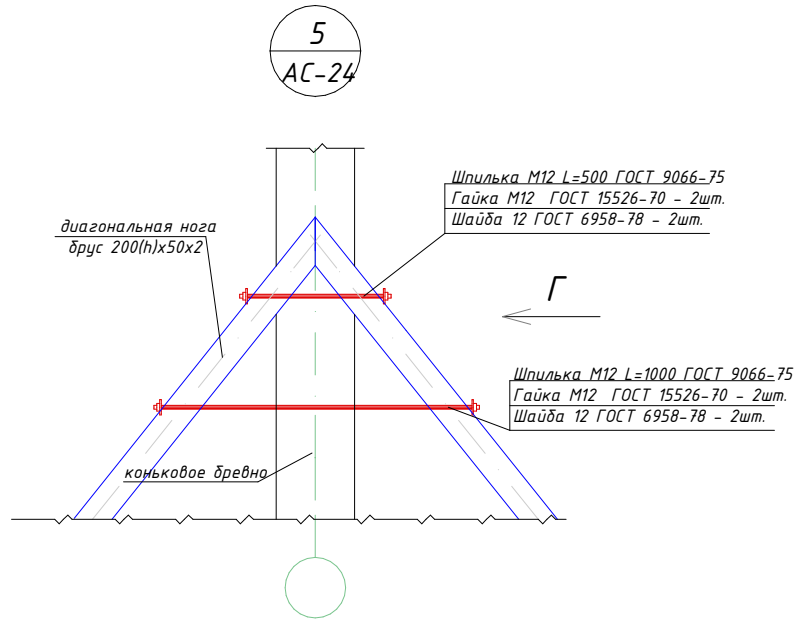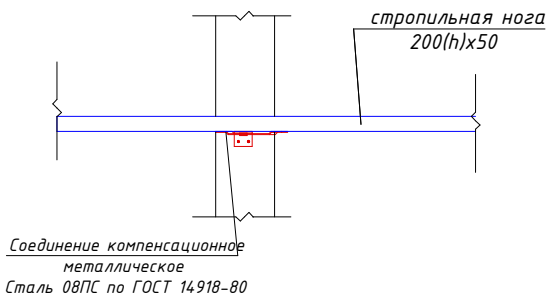

Вид Г

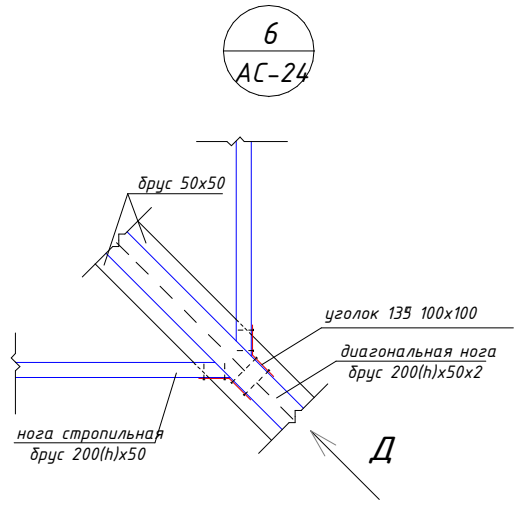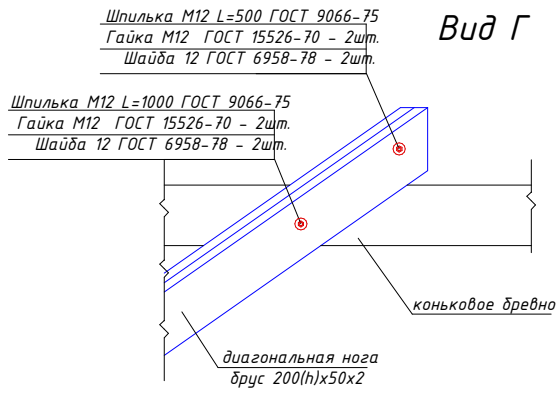


Вид Д

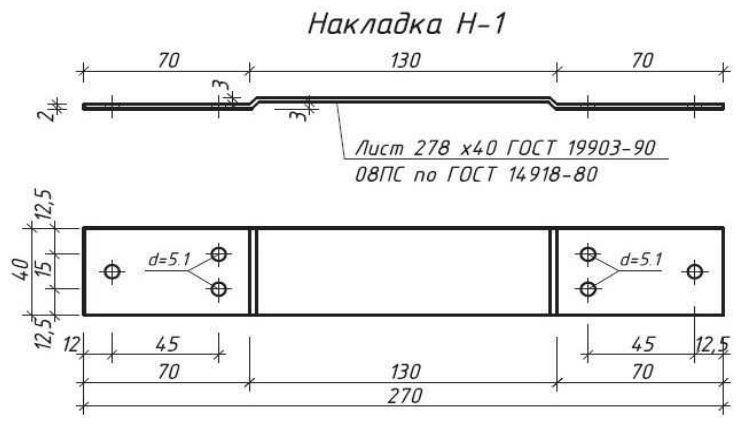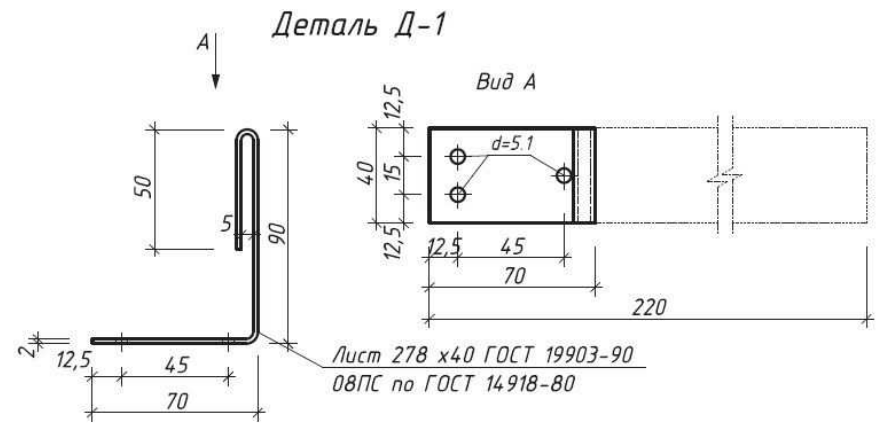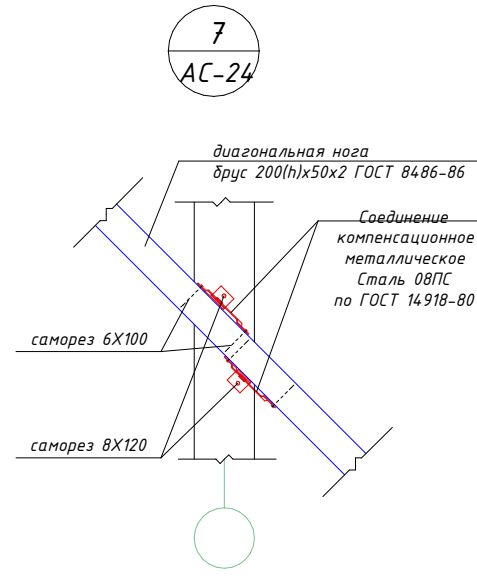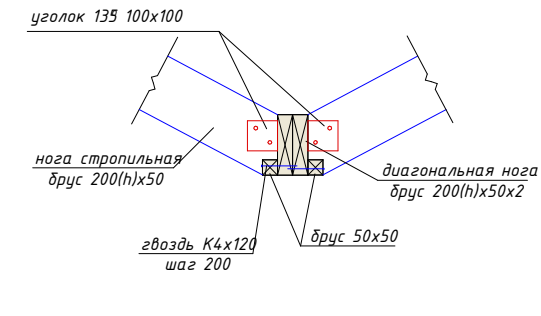

Изм.	Колуч.	Лист	№Док.	Подп.	Дата

Узлы к схеме стропил

Изображение стропил 1 (перспектива)

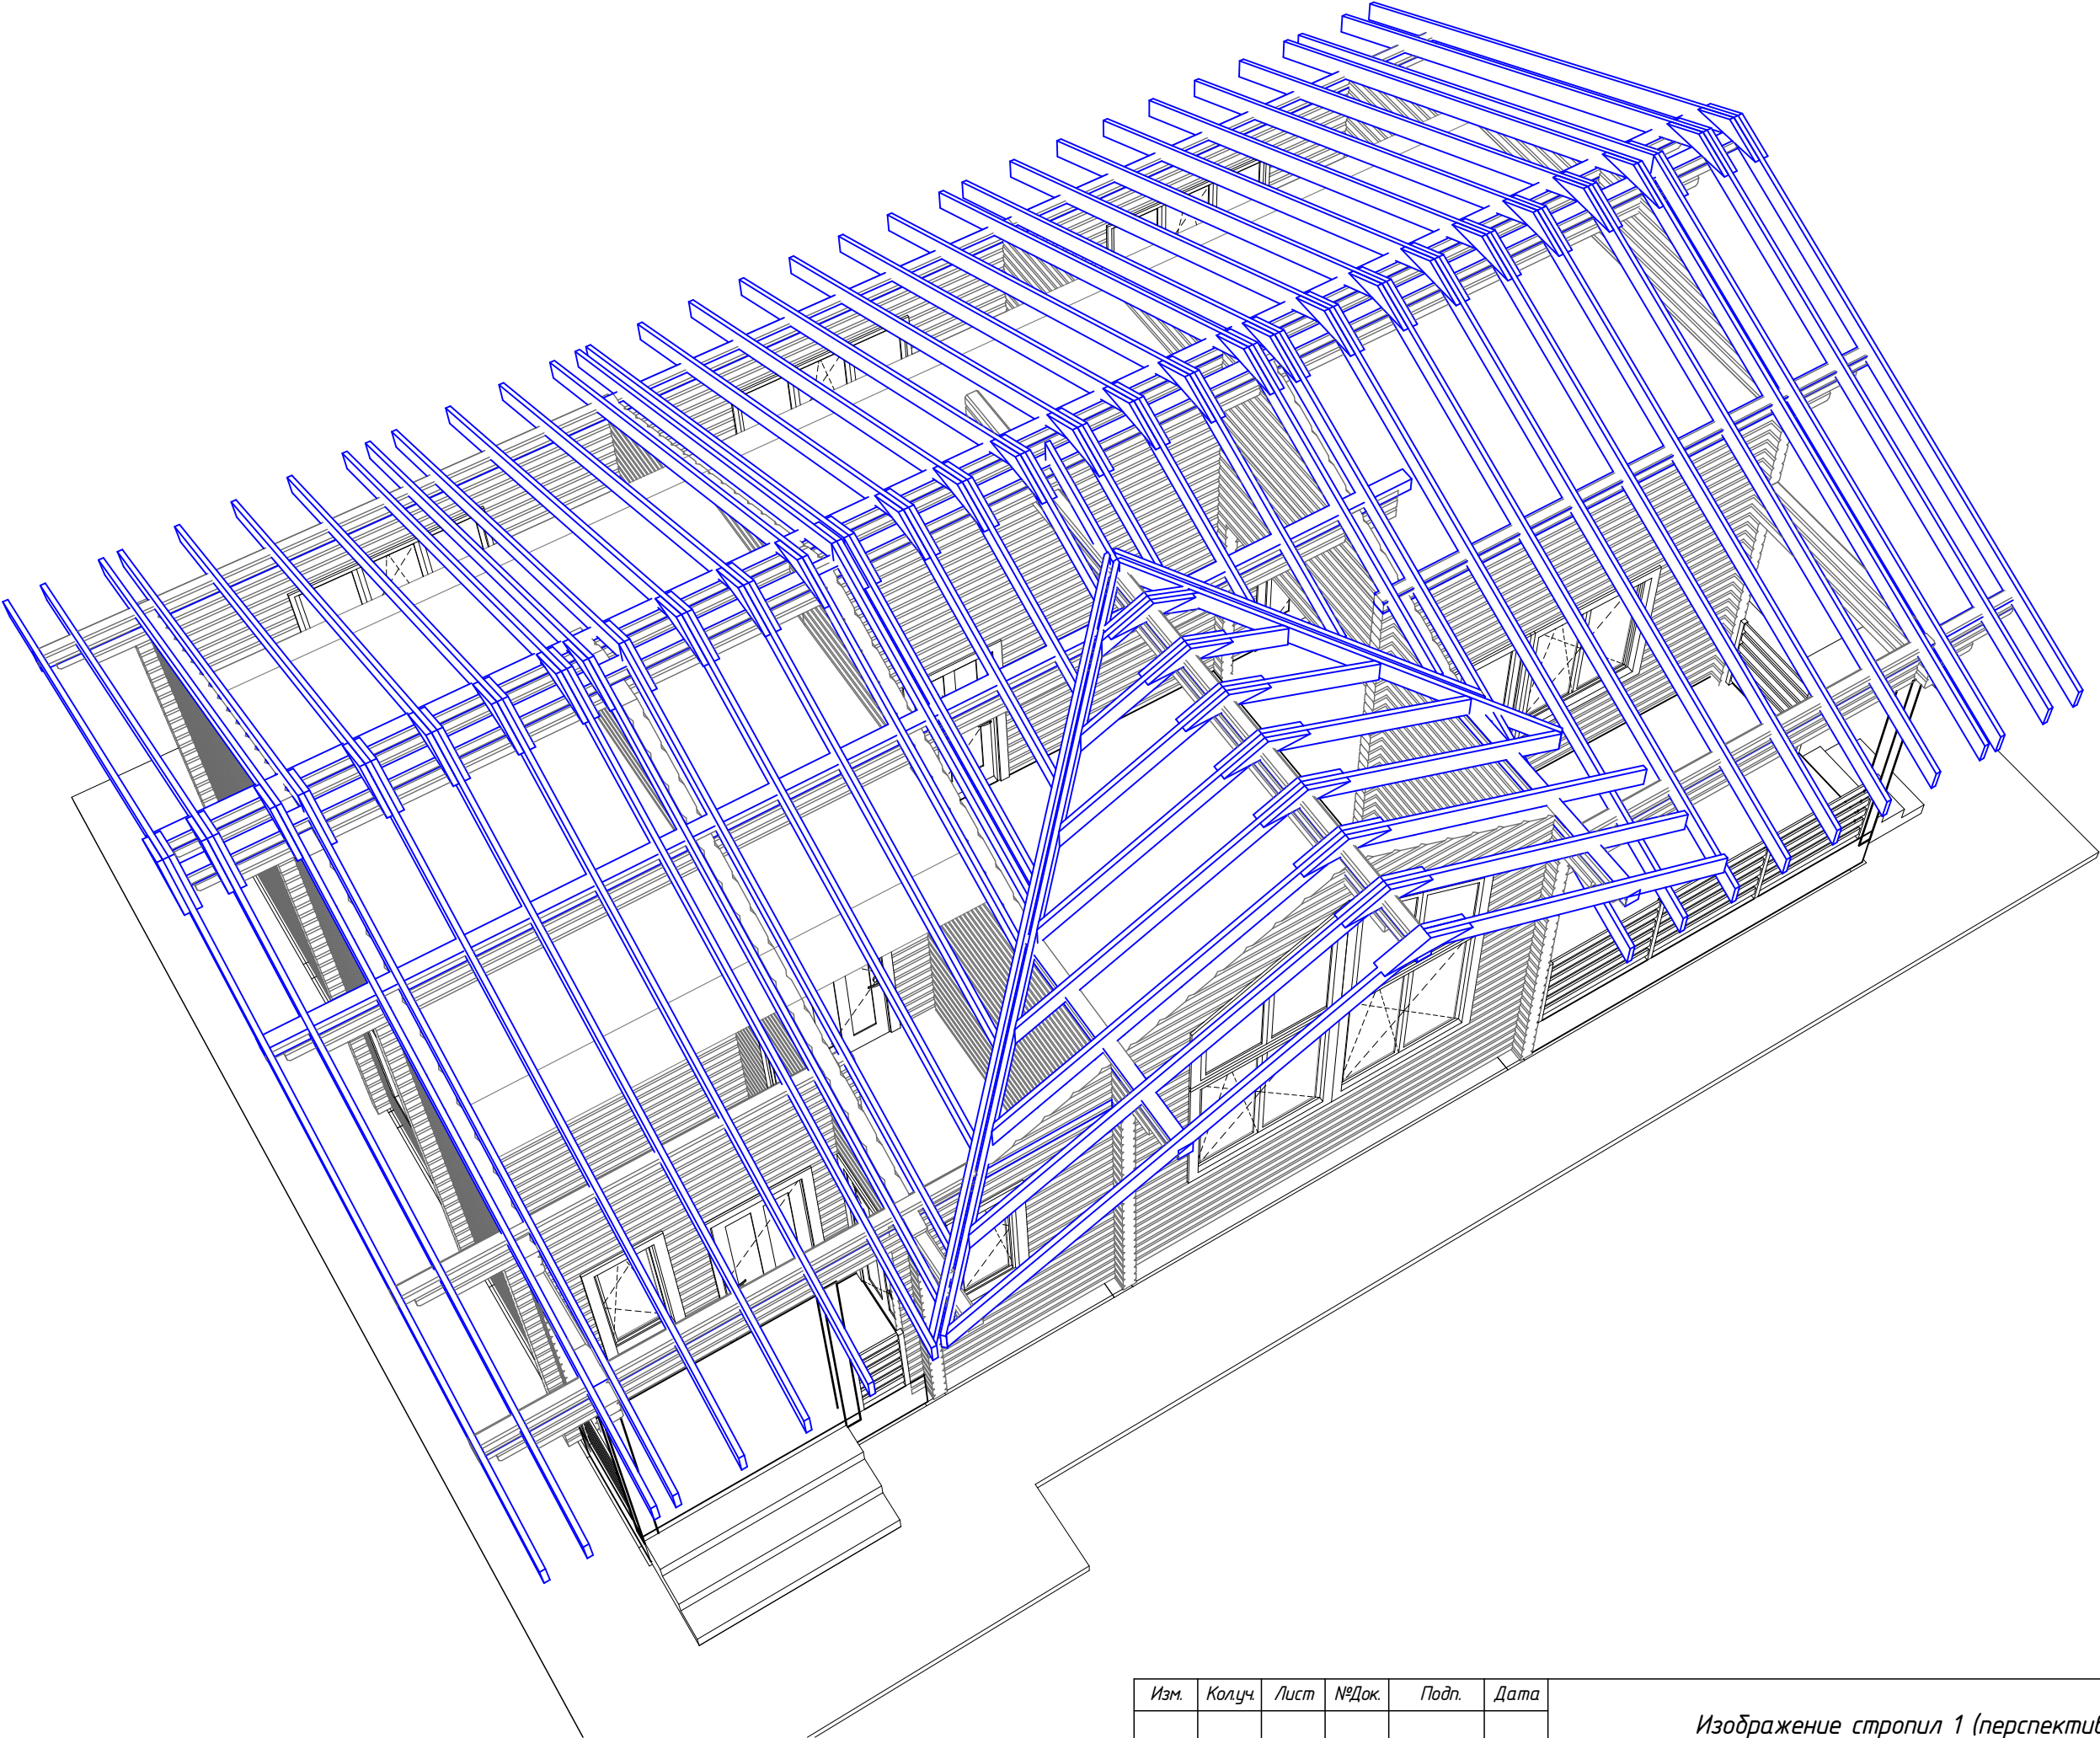


СОГЛАСОВАНО			
Инв. N подл.	Подпись и дата	Взамен инв. N	

Изм.	Колуч	Лист	№Док.	Подп.	Дата

Изображение стропил 1 (перспектива)

Изображение стропил 2 (перспектива)


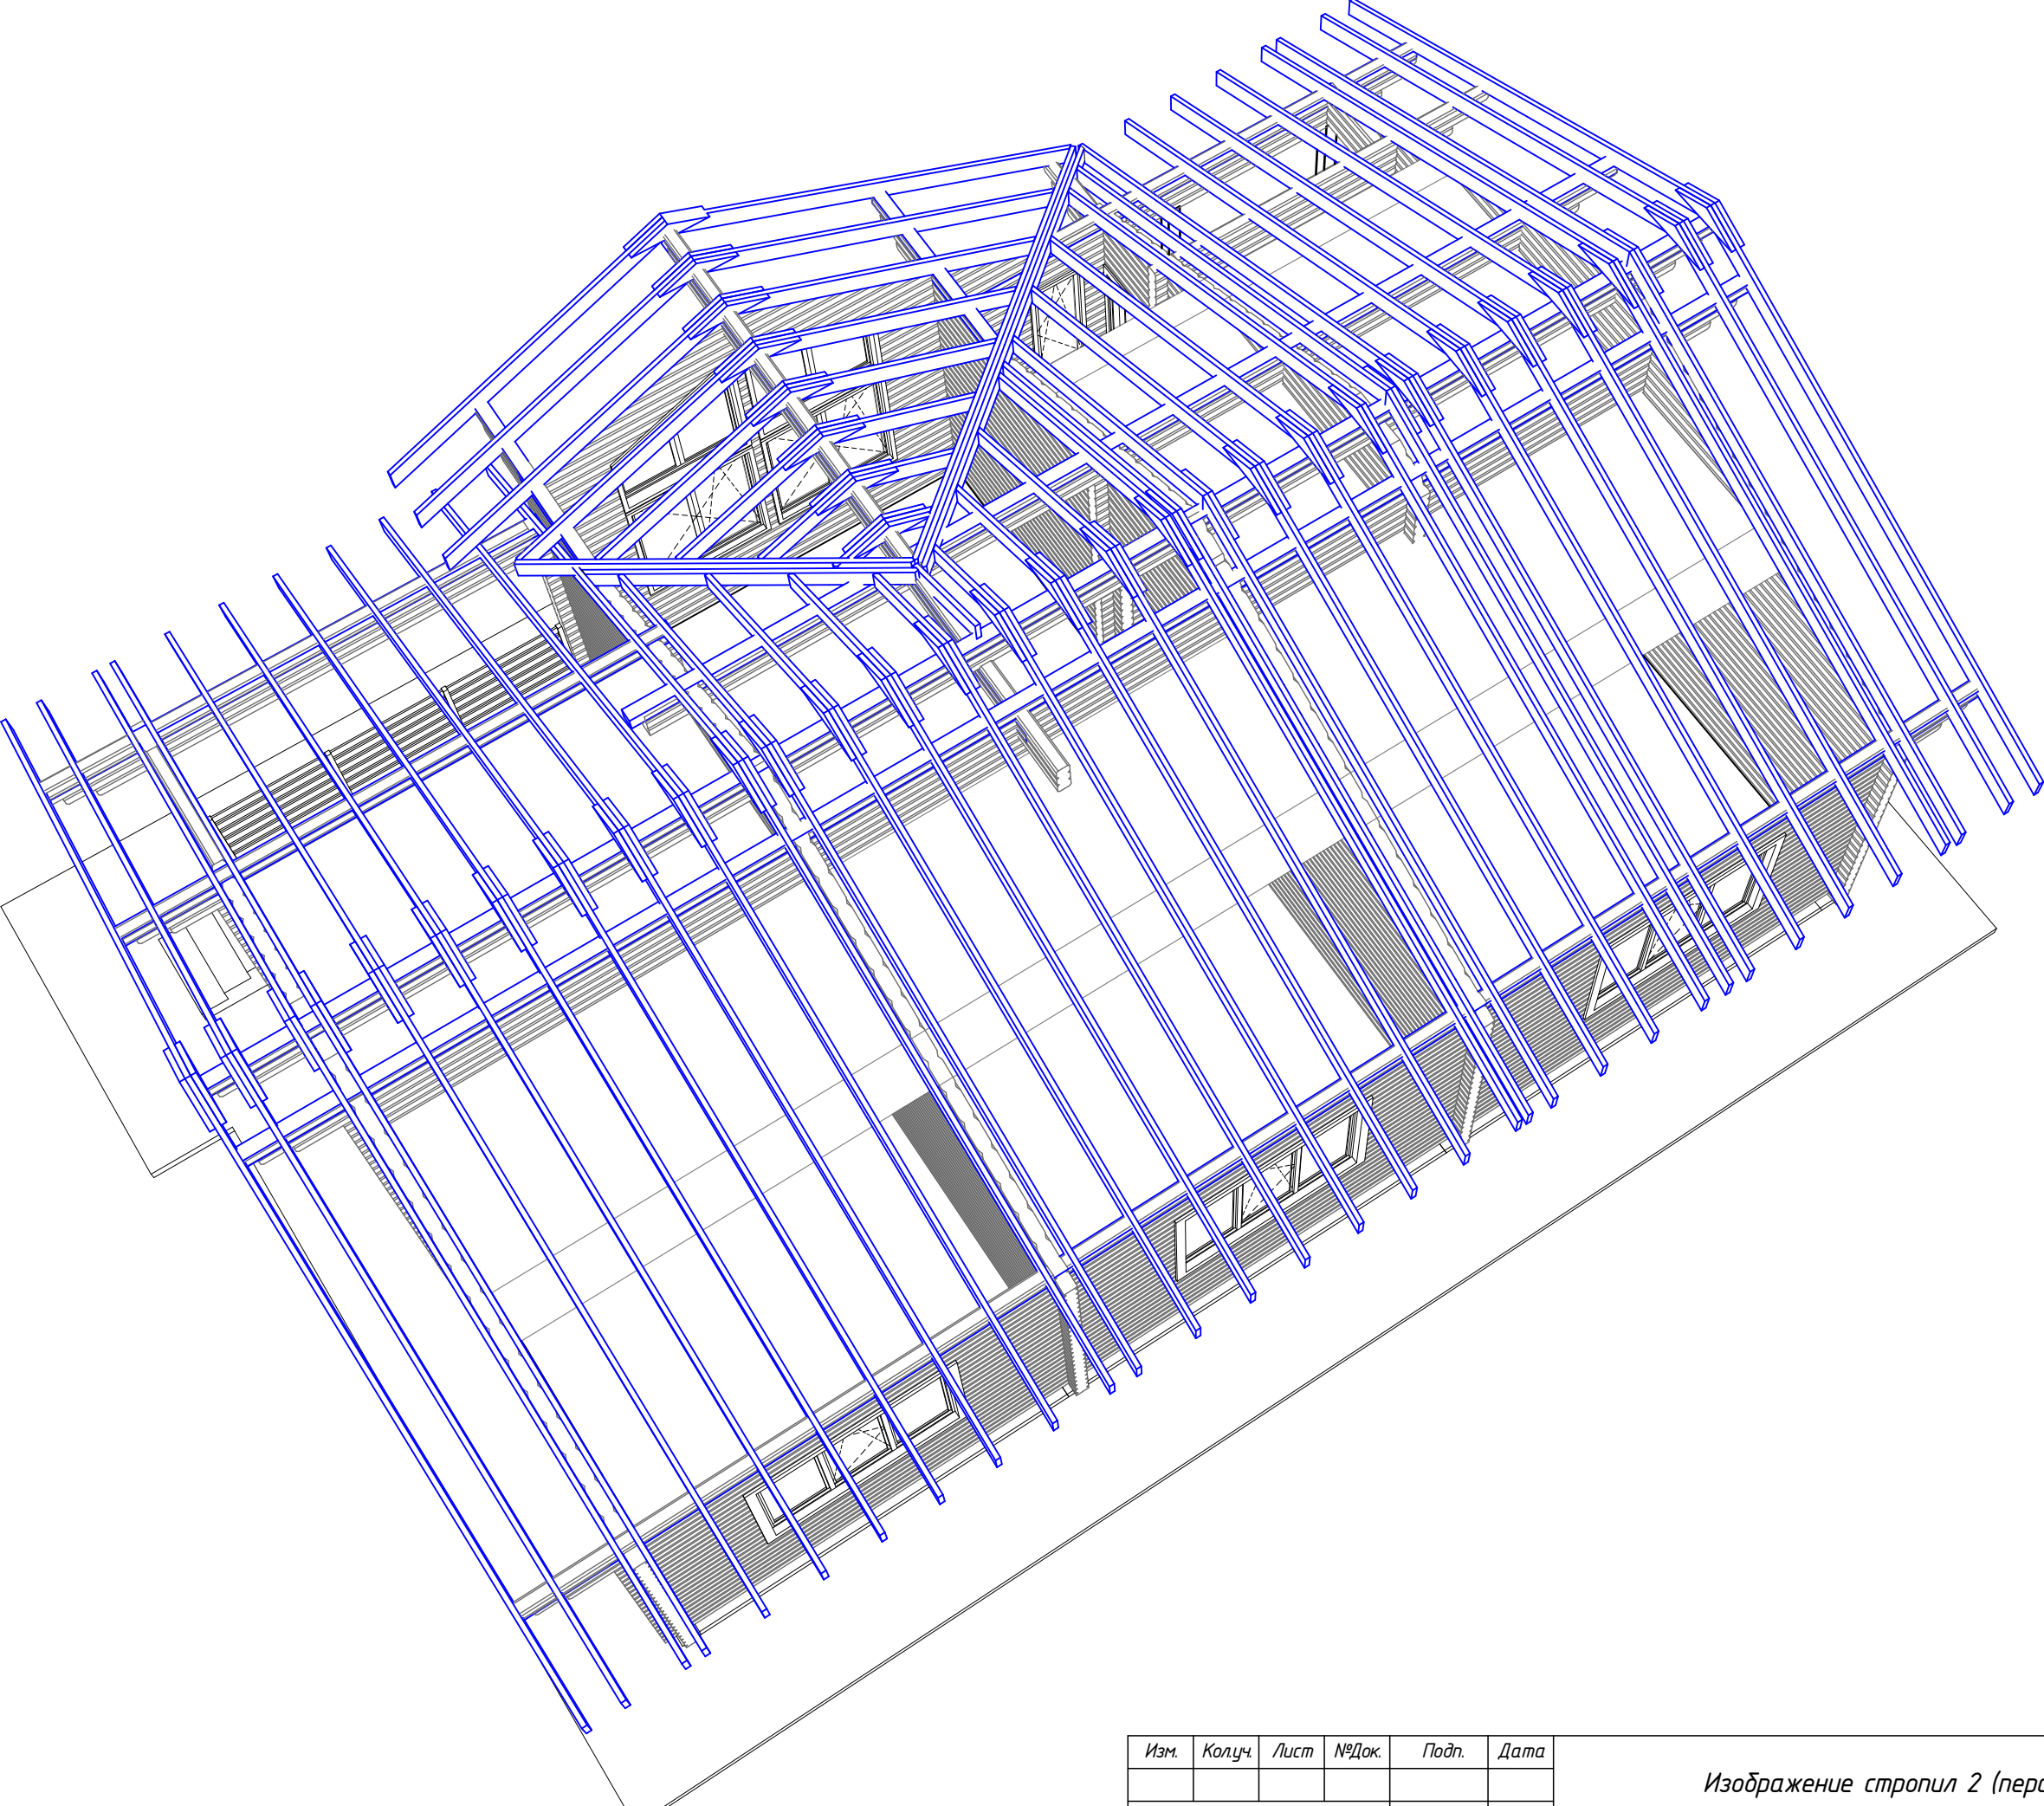


СОГЛАСОВАНО			
Инв. N подл.	Подпись и дата	Взамен инв. N	

Изм.	Колуч	Лист	№Док.	Подп.	Дата

Изображение стропил 2 (перспектива)

Изображение стропил 3 (перспектива)

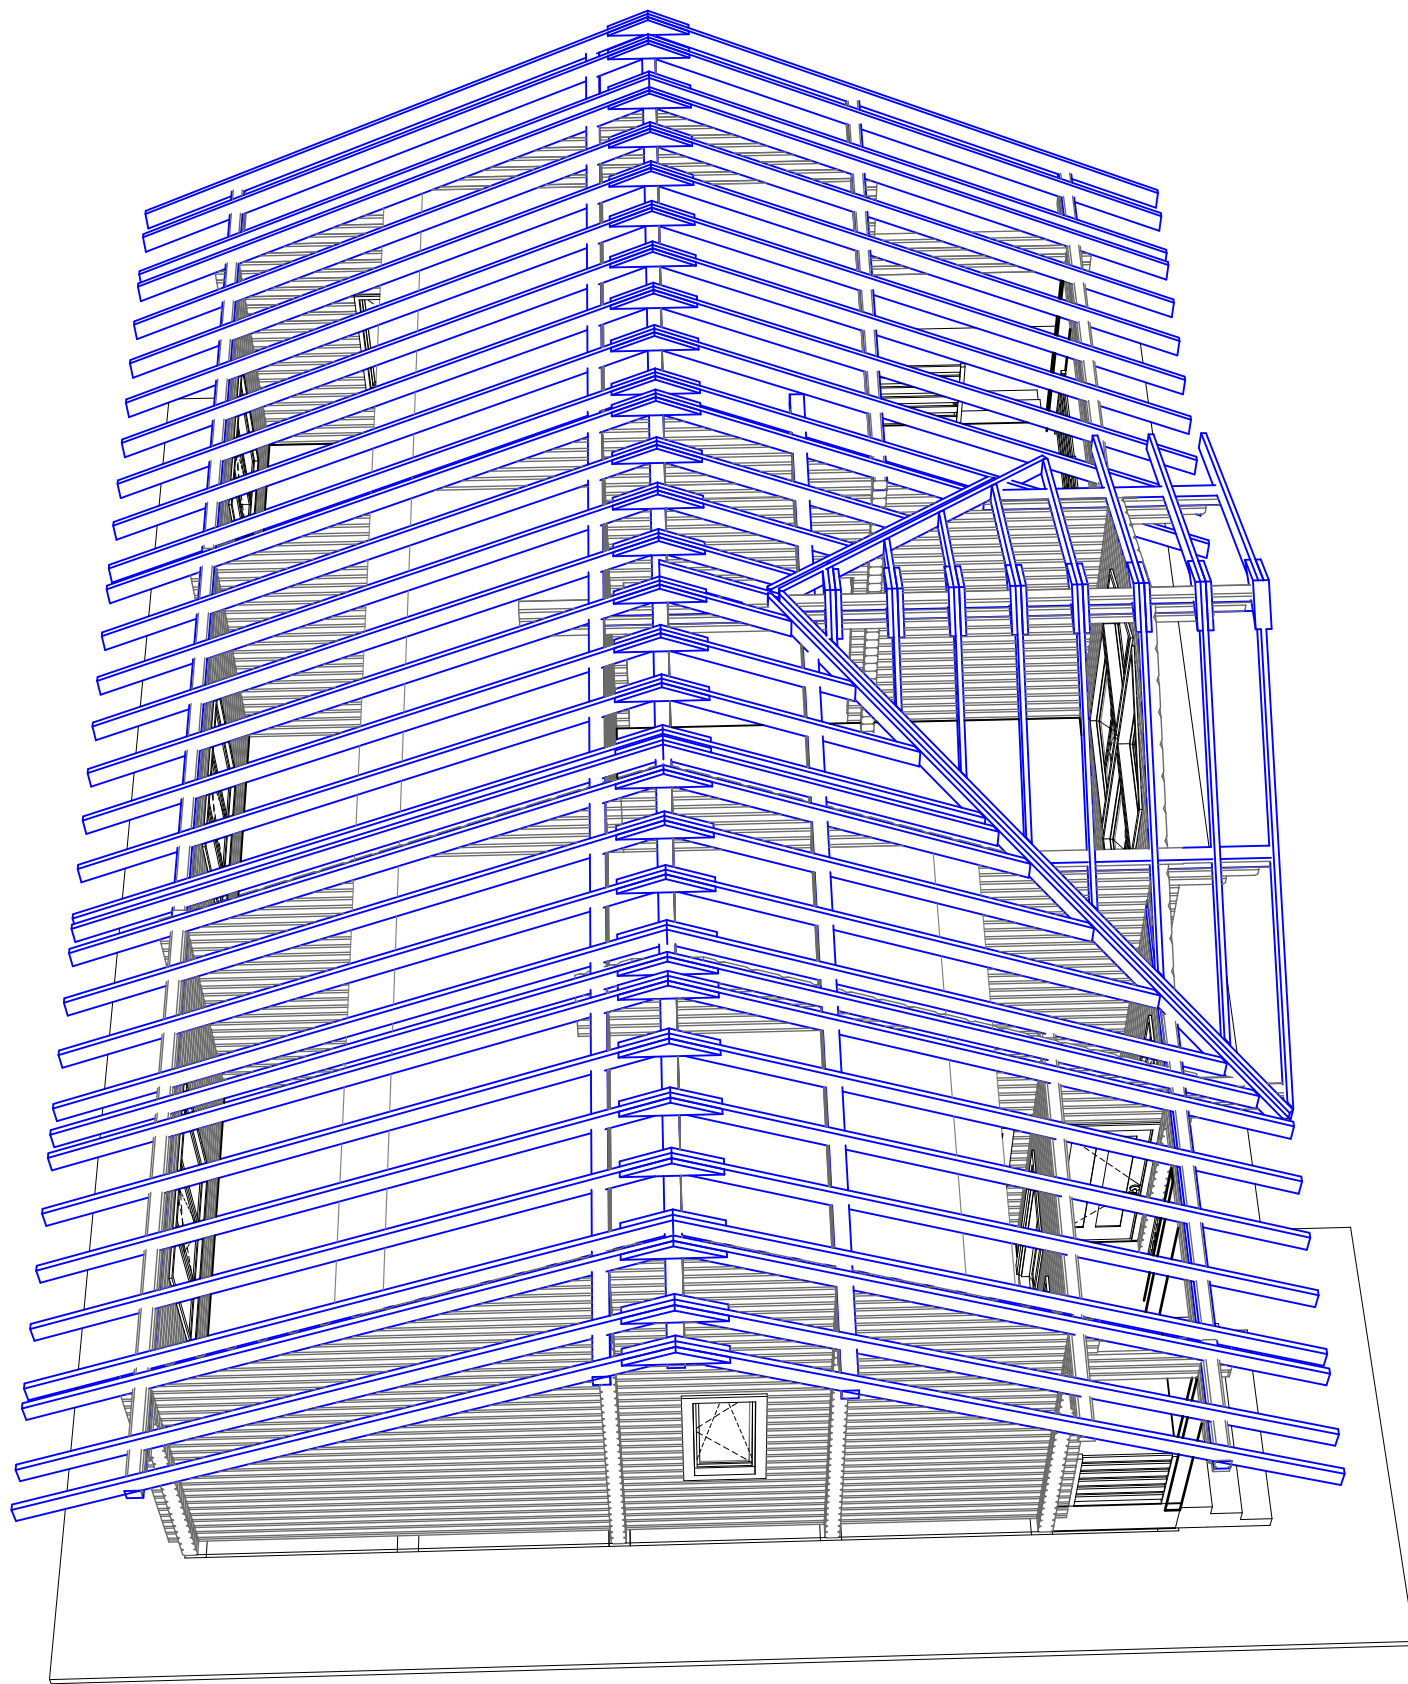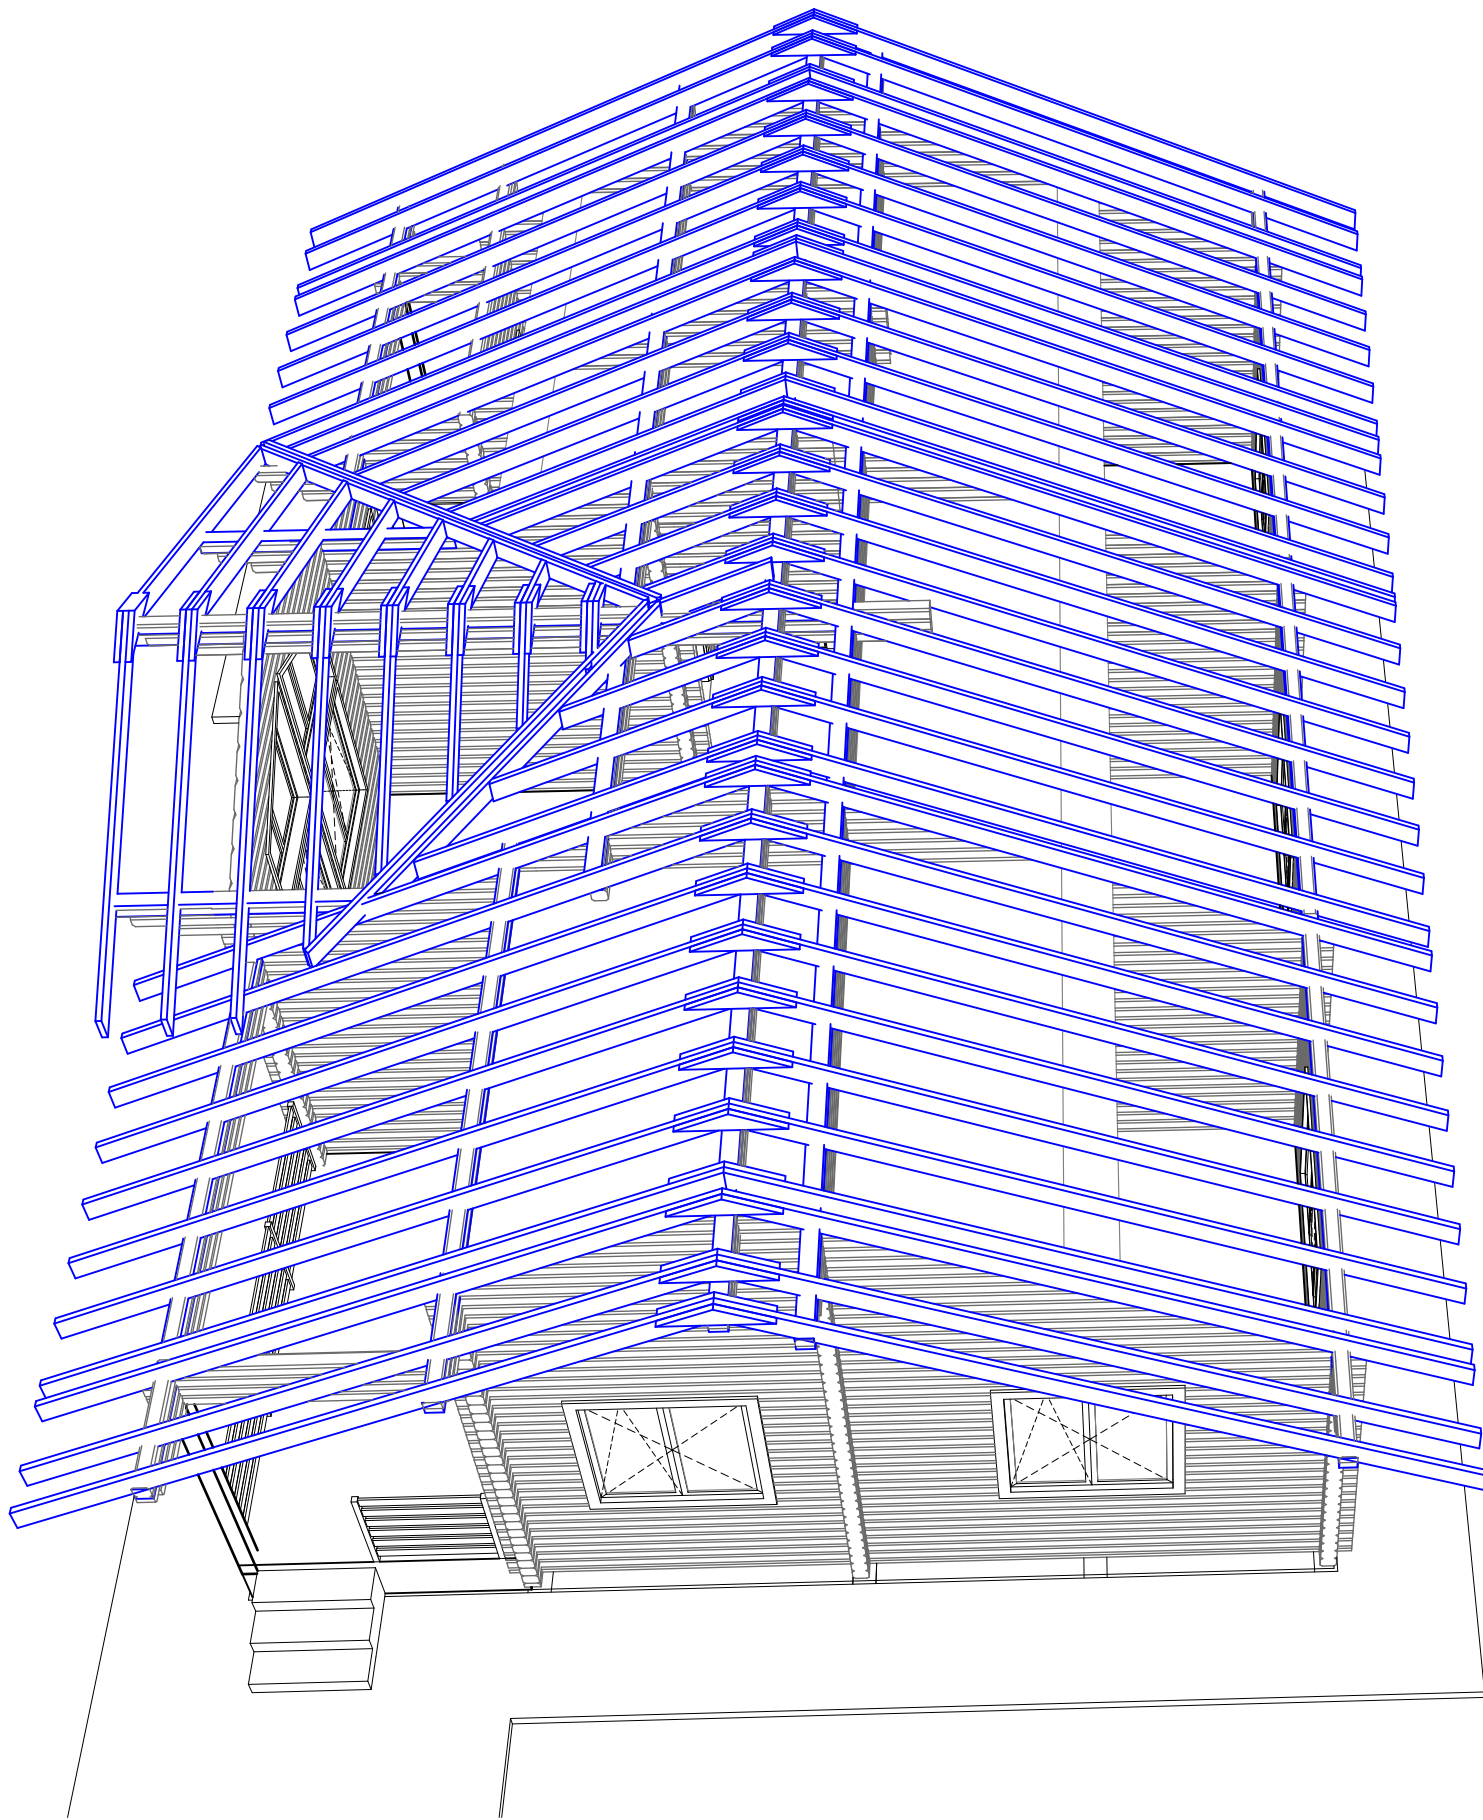

СОГЛАСОВАНО				

Взамен инв. N


Подпись и дата

Инв. N подл.

Изм.	Колуч	Лист	№Док.	Подп.	Дата

Изображение стропил 3 (перспектива)

План кровли. М 1:50

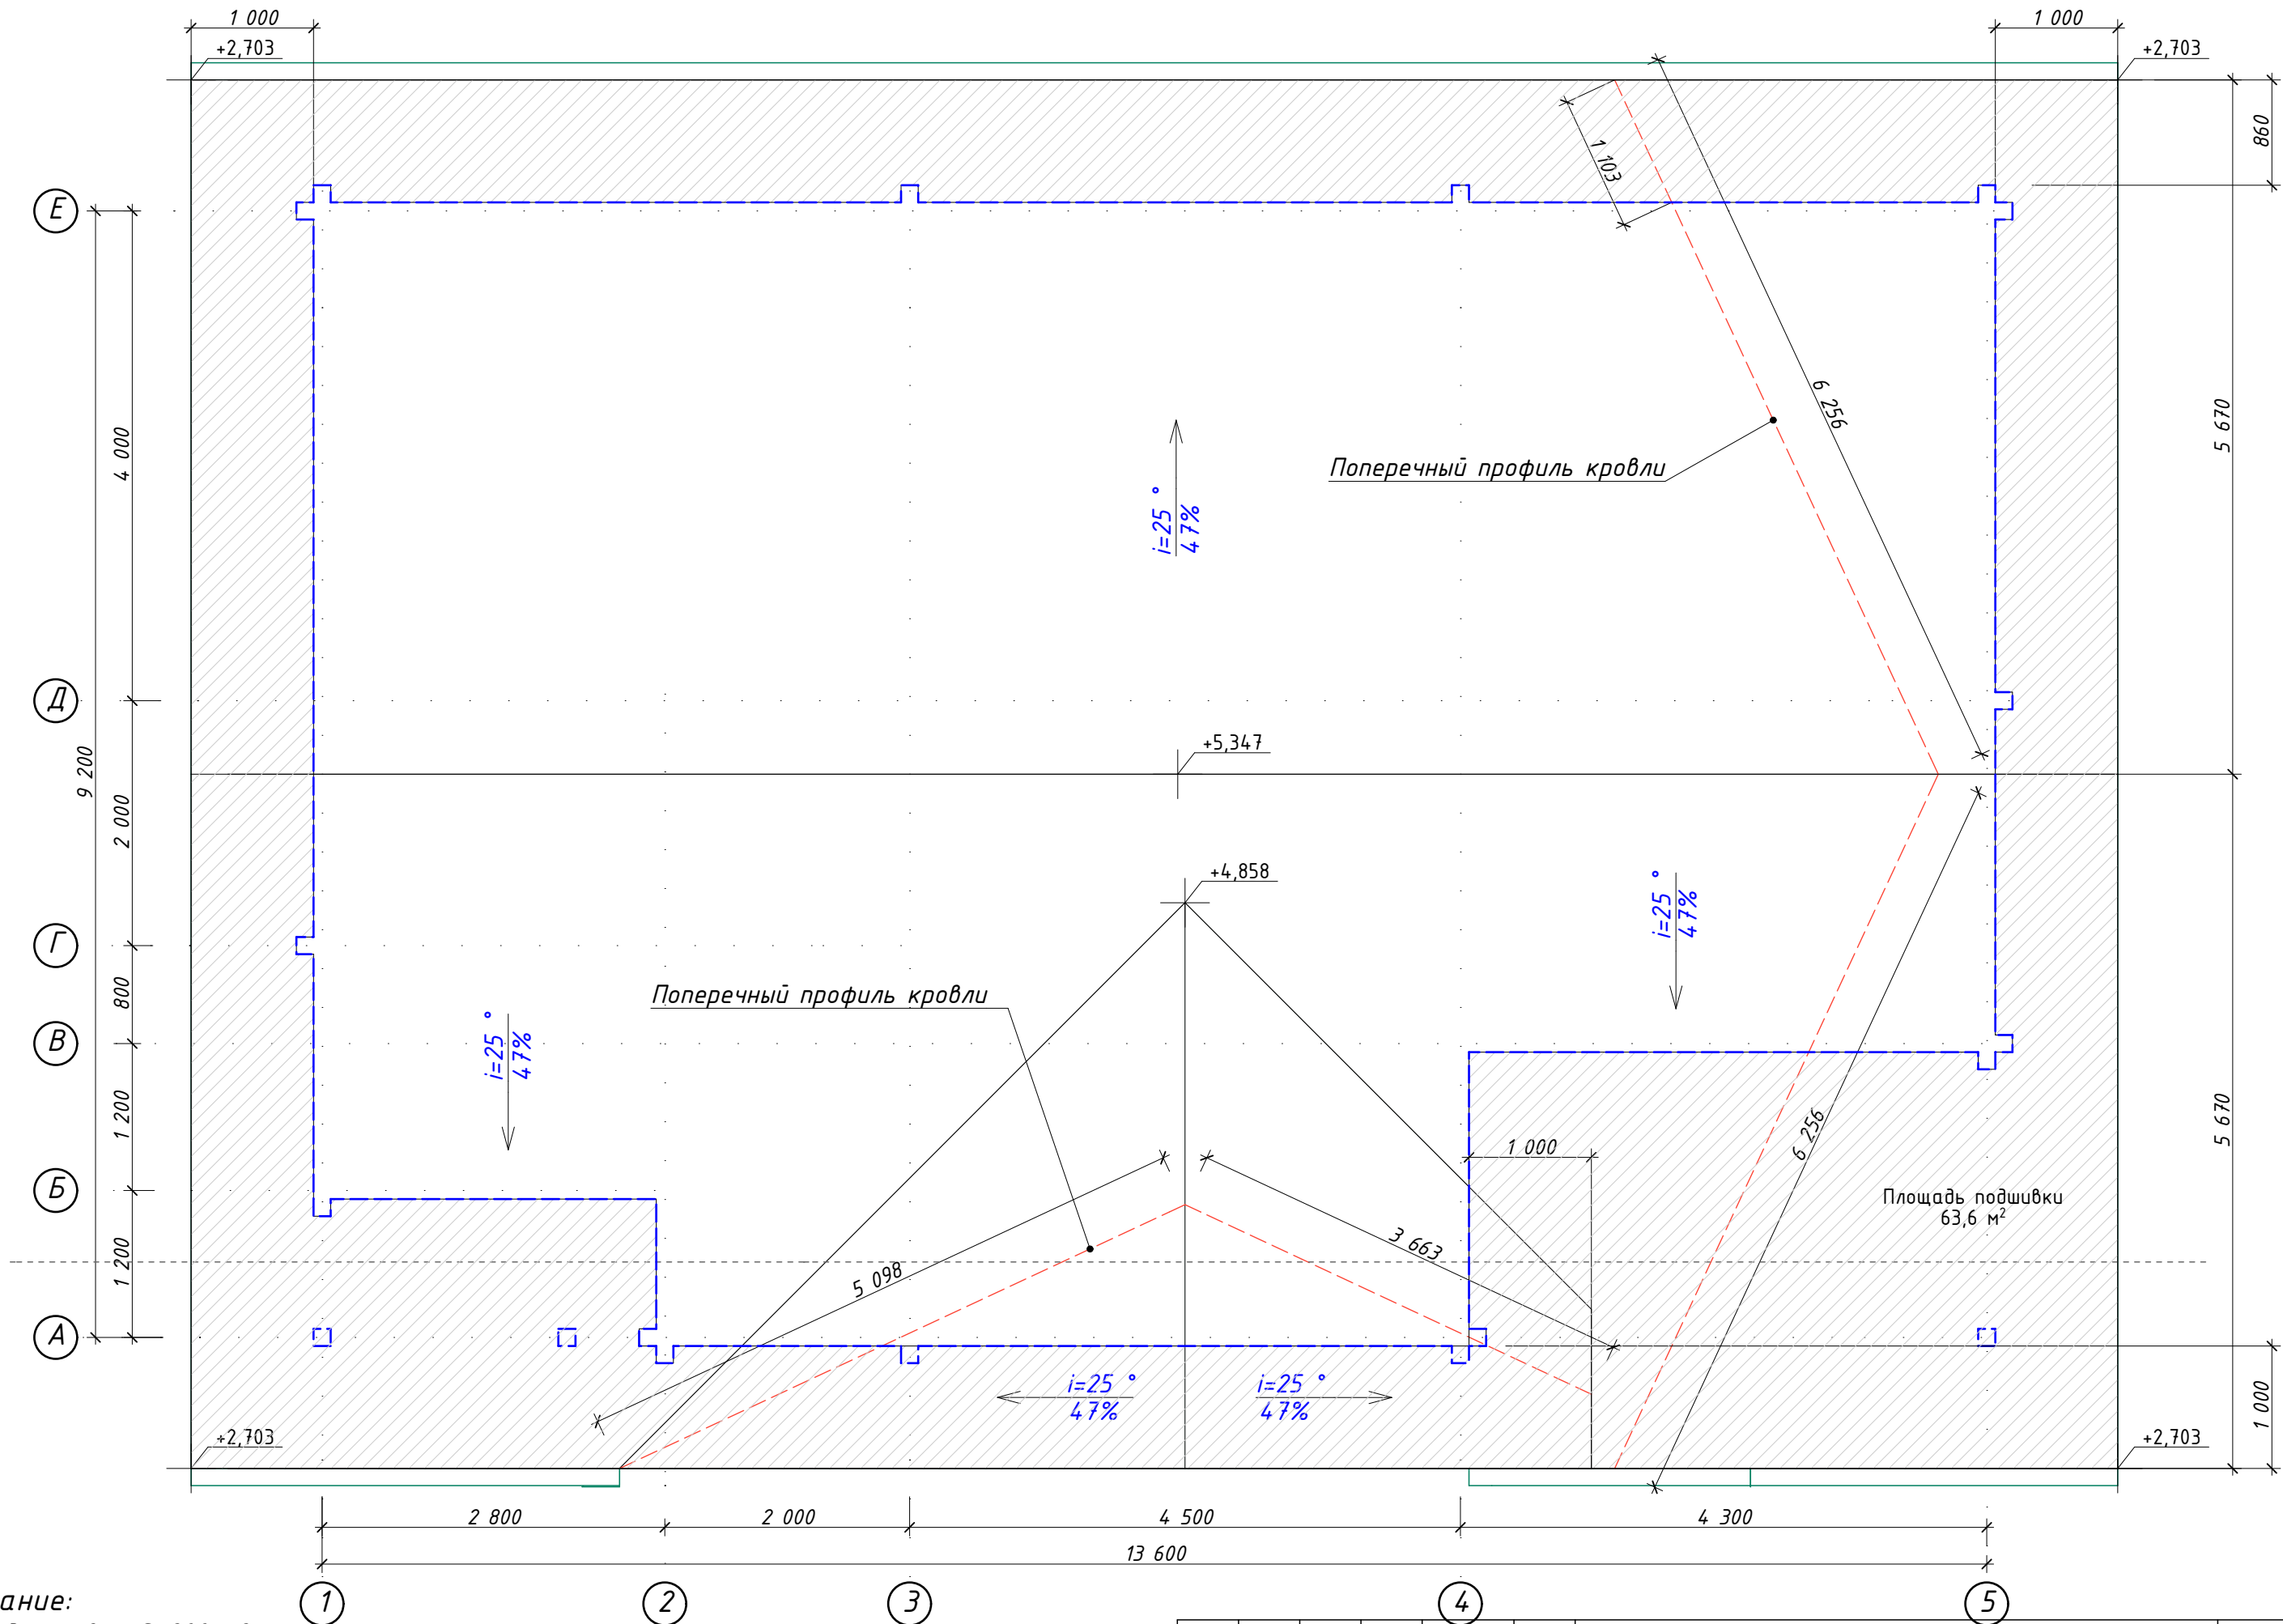


Примечание:

1. Площадь кровли $S=200 \text{ м}^2$;
2. Площадь уличной подшивки кровли $S=65.5 \text{ м}^2$
3. Площадь утепления подкровельного пространства $S=110 \text{ м}^2$

Изм.	Колуч.	Лист	№Док.	Подп.	Дата


План кровли. М 1:50

			СОГЛАСОВАНО :		
Инв. N подл.	Подпись и дата		Взамен инв. N		

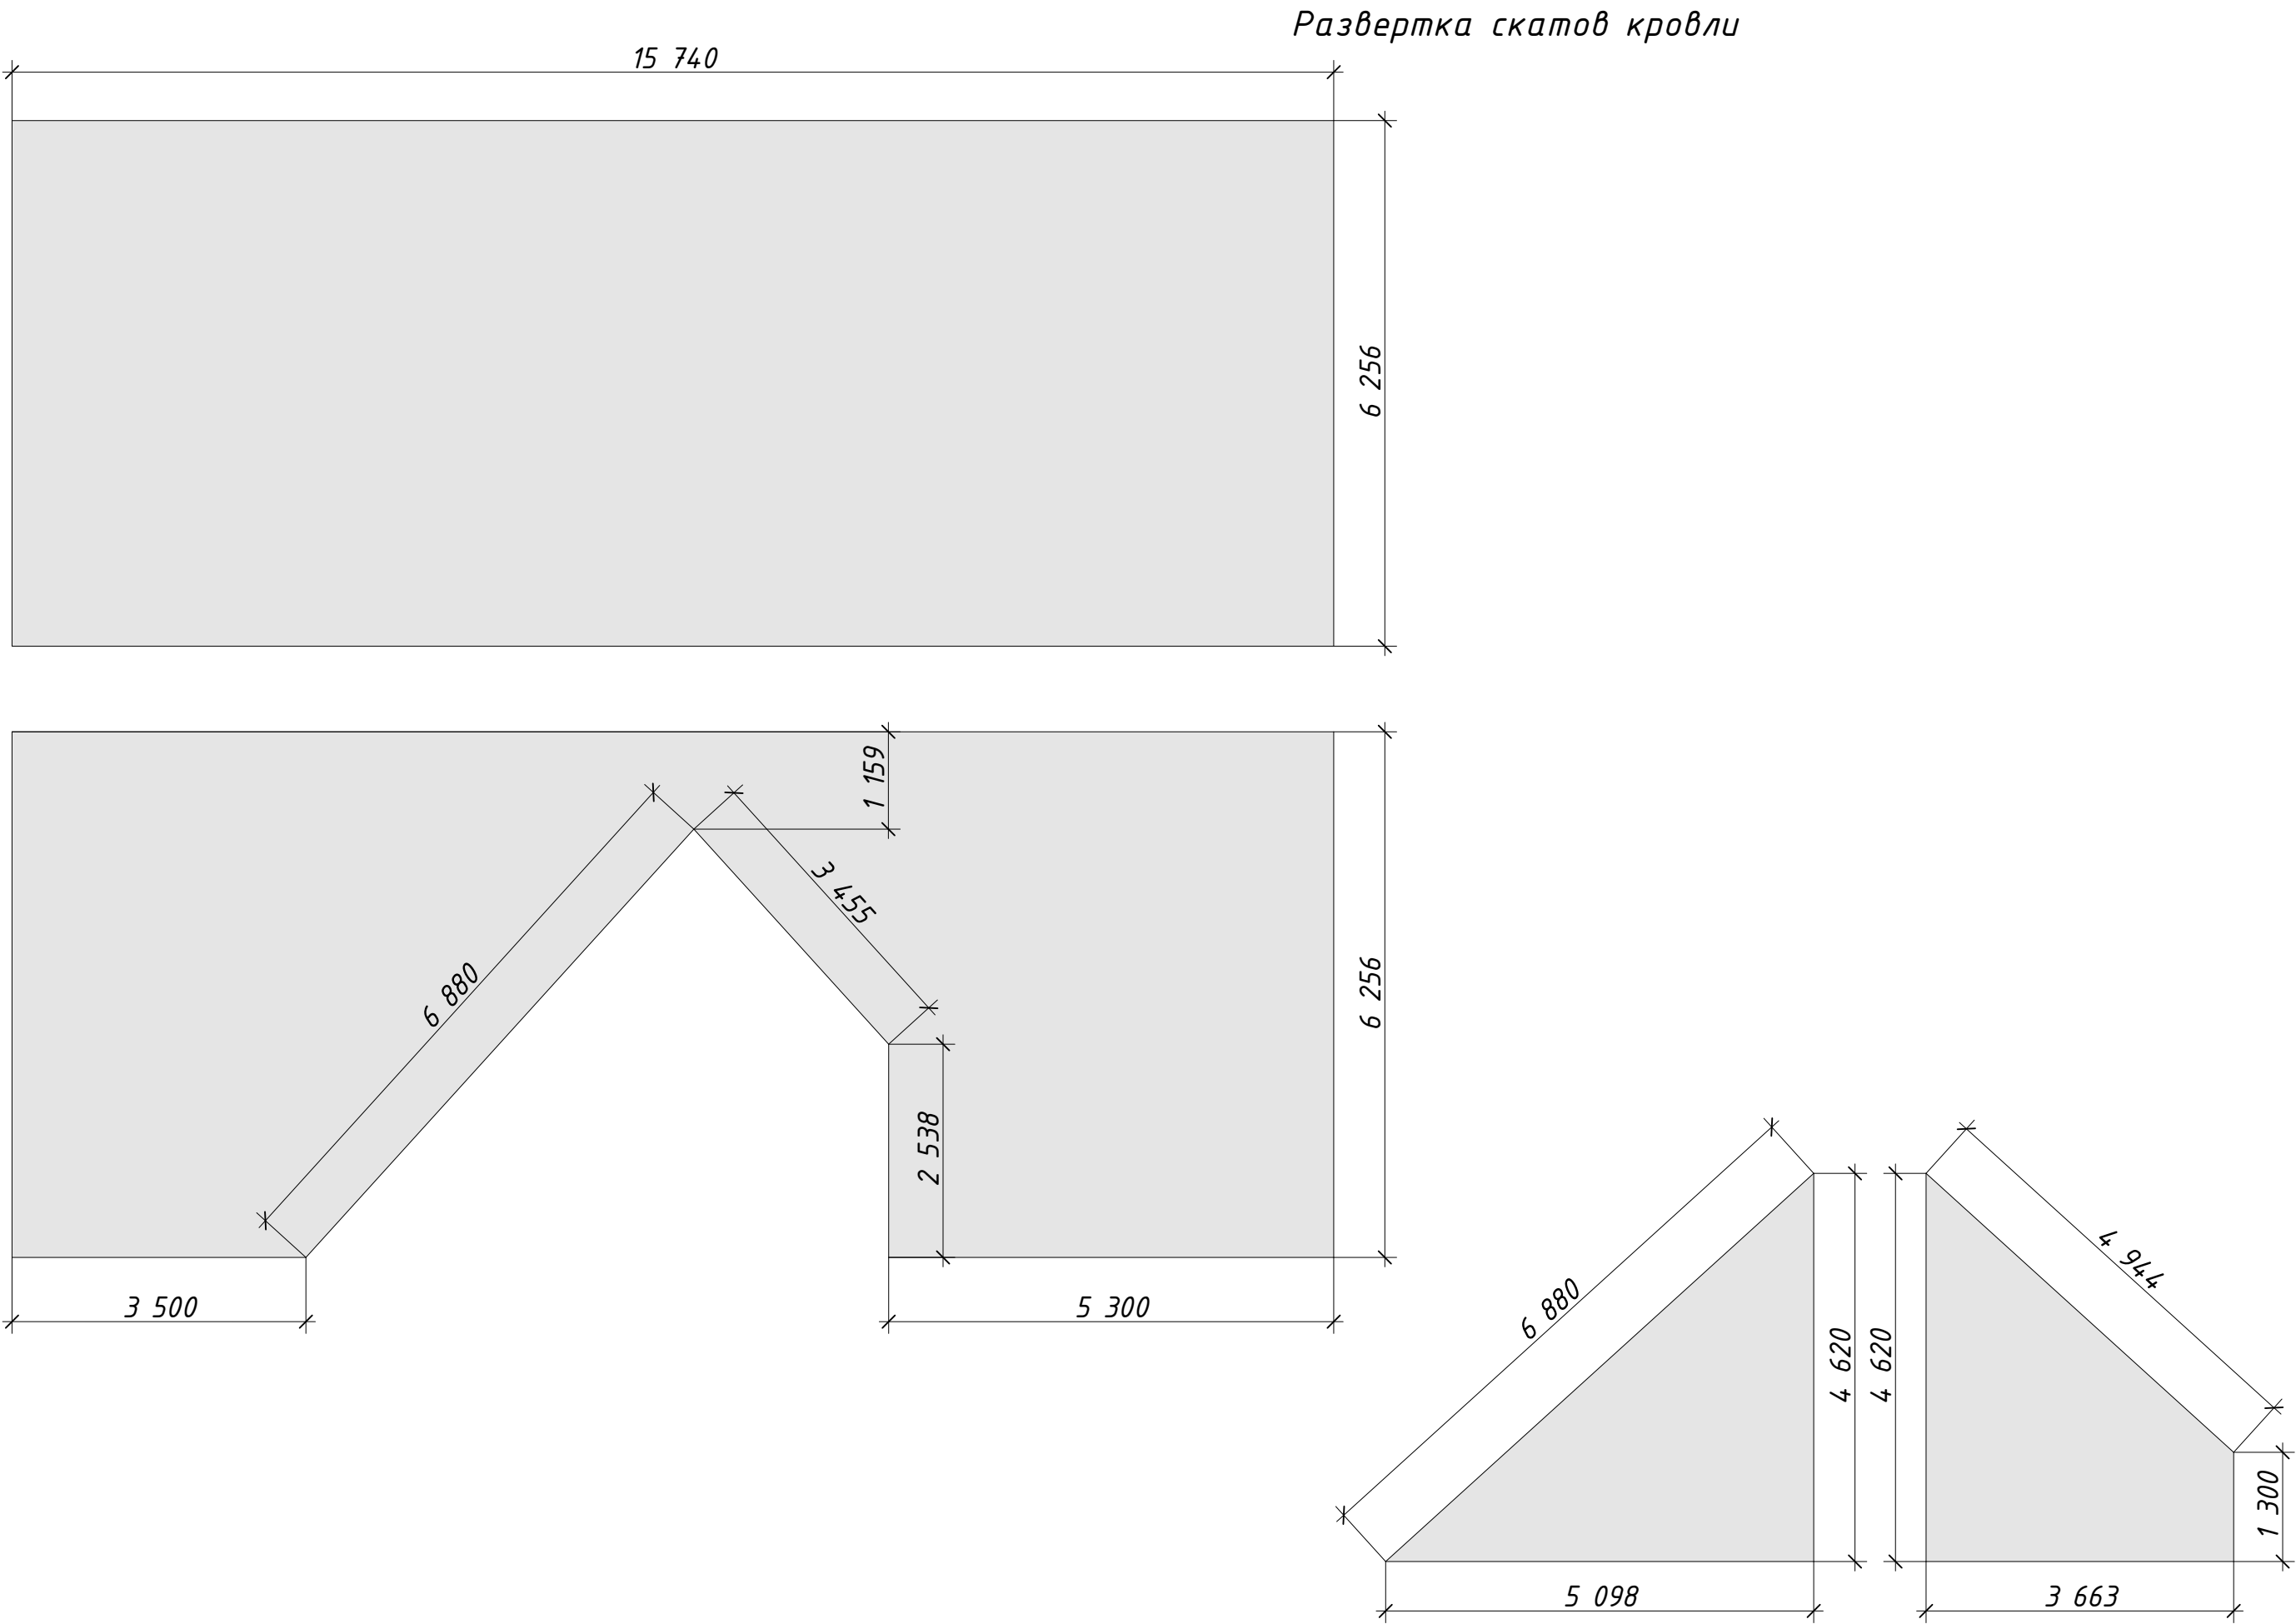

Изм.	Колуч.	Лист	№Док.	Подп.	Дата	Развертка скатов кровли		Лист
								42

Изображение крыши (Перспектива)

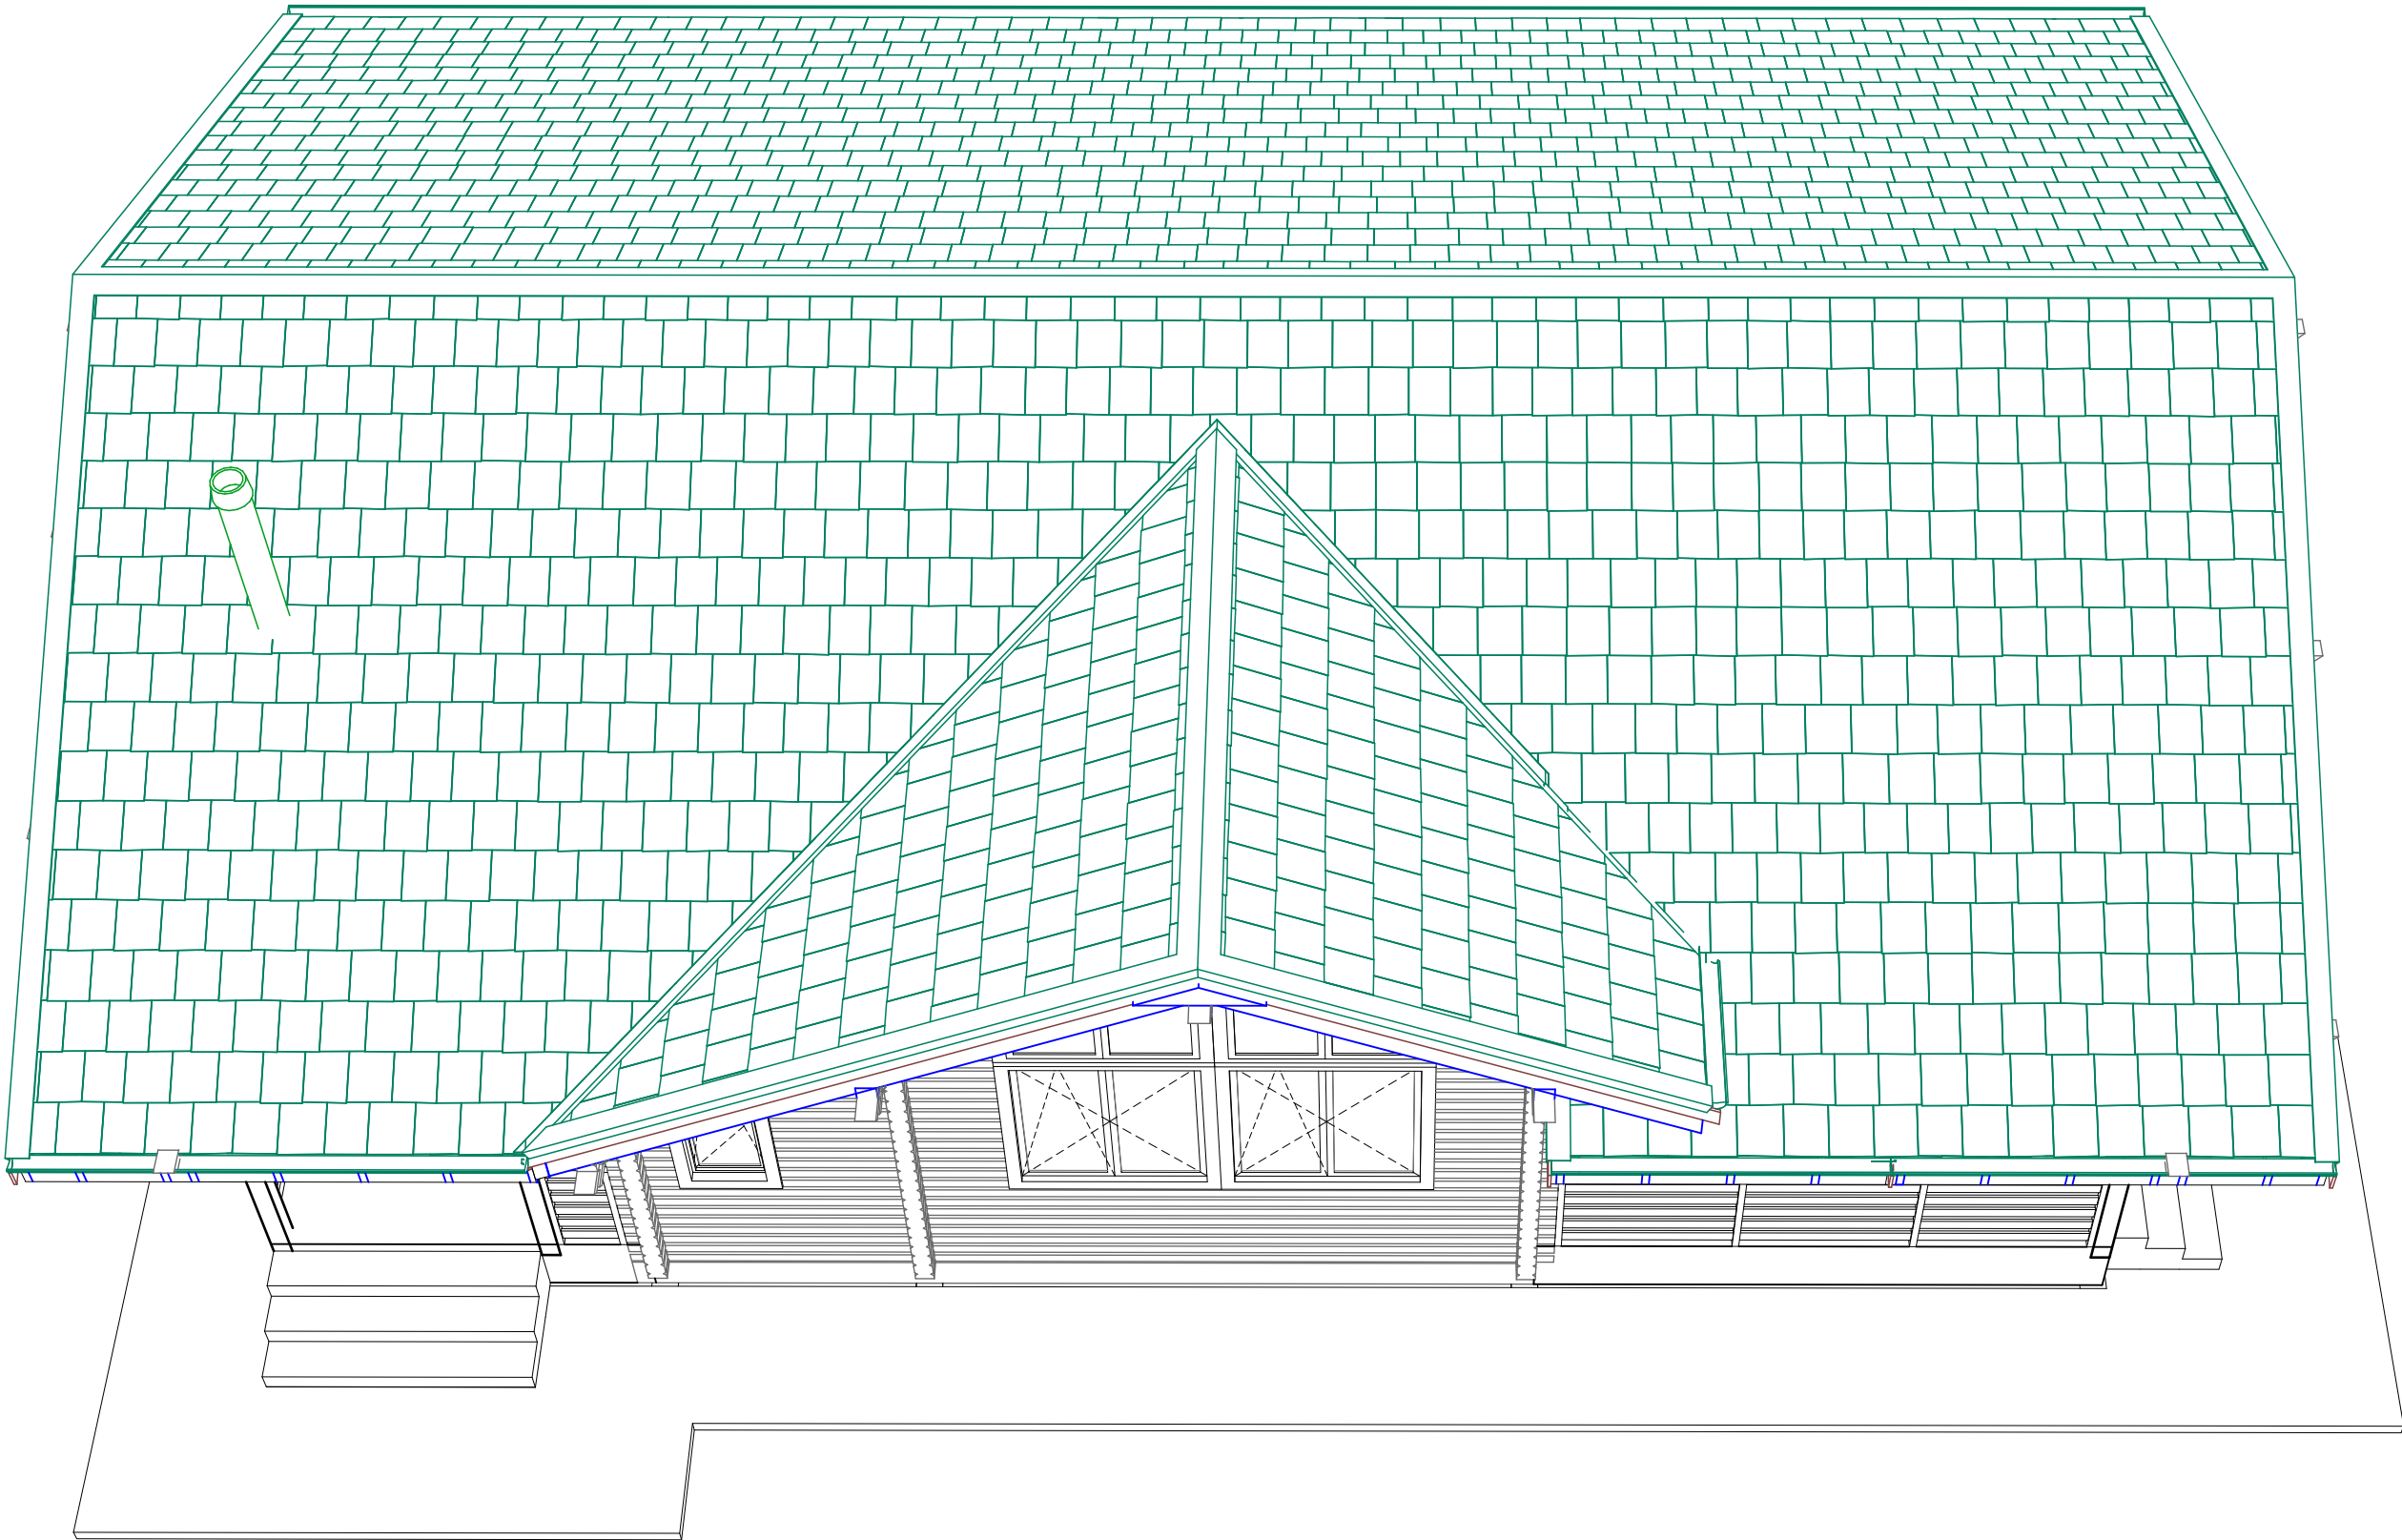


Примечание:
1. Монтаж кровли производить согласно инструкции производителя кровельного материала

Изм.	Колуч	Лист	№Док.	Подп.	Дата

Изображение крыши (Перспектива)


Изображение сруба 1 (Перспектива)

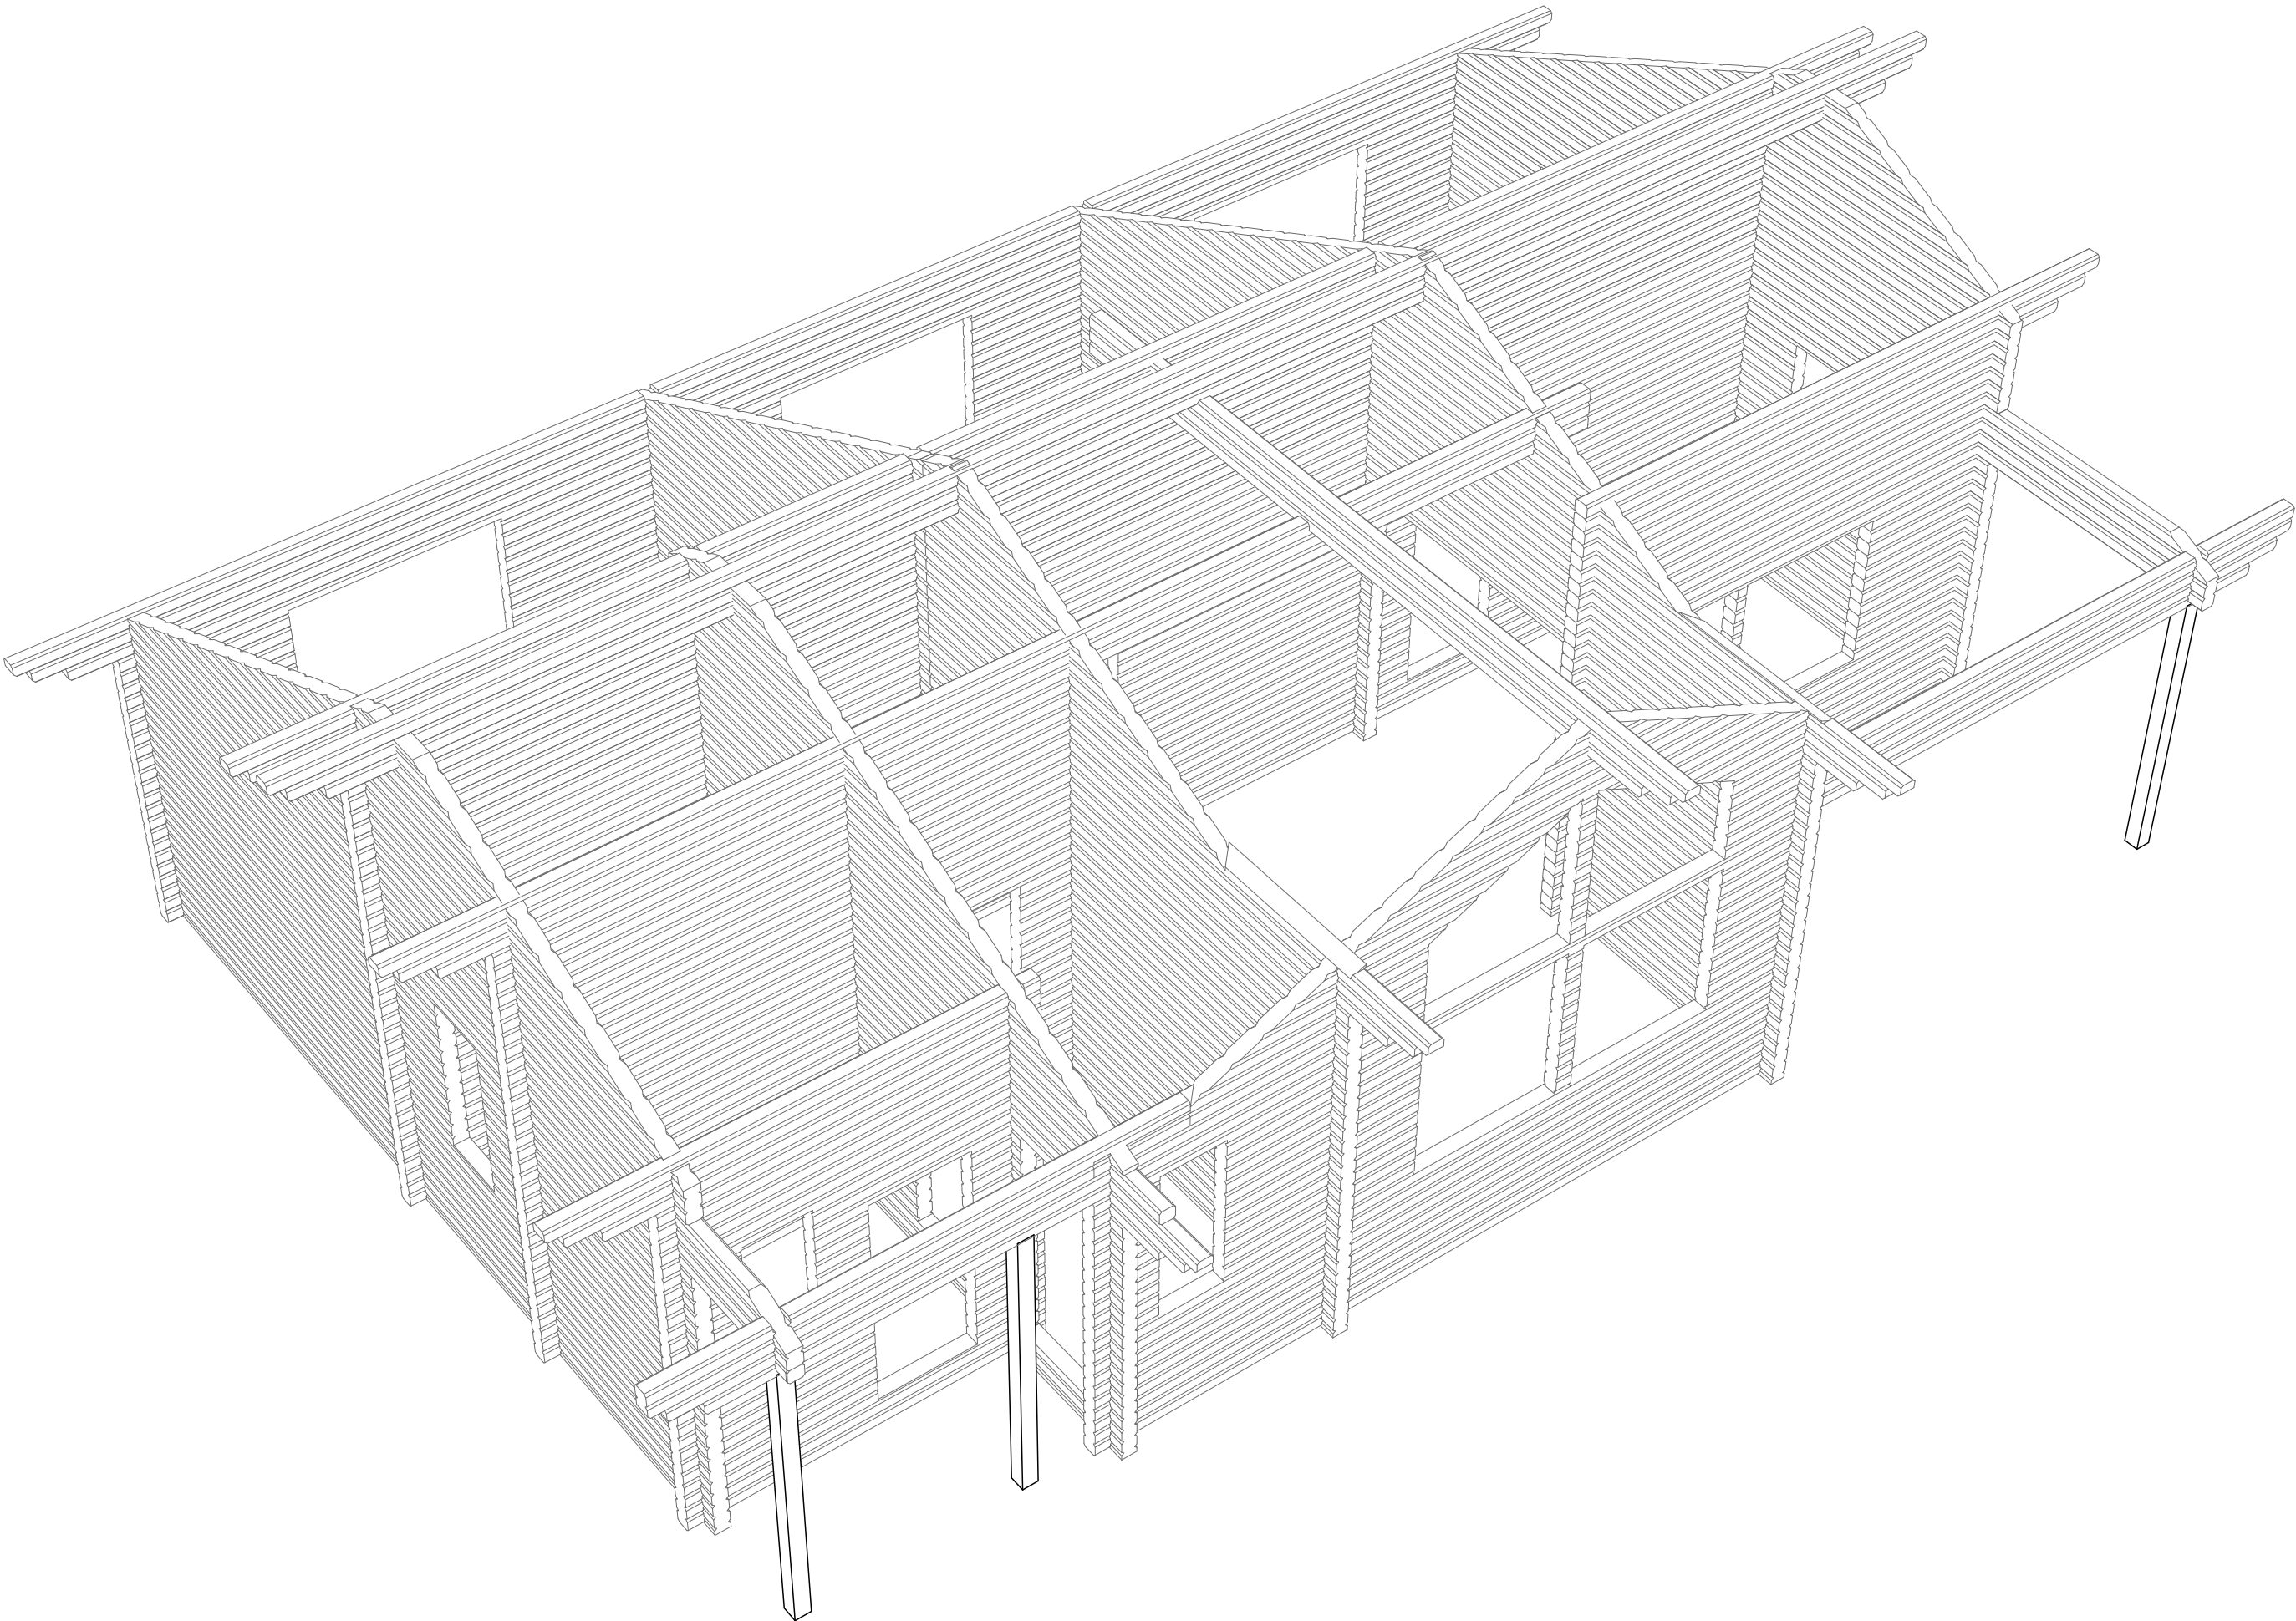

СОГЛАСОВАНО					
Инв. N подл.	Подпись и дата	Взамен инв. N			

Изм.	Колуч	Лист	№Док.	Подп.	Дата	Изображение сруба 1 (Перспектива)	Лист
							44


Изображение сруба 2 (Перспектива)

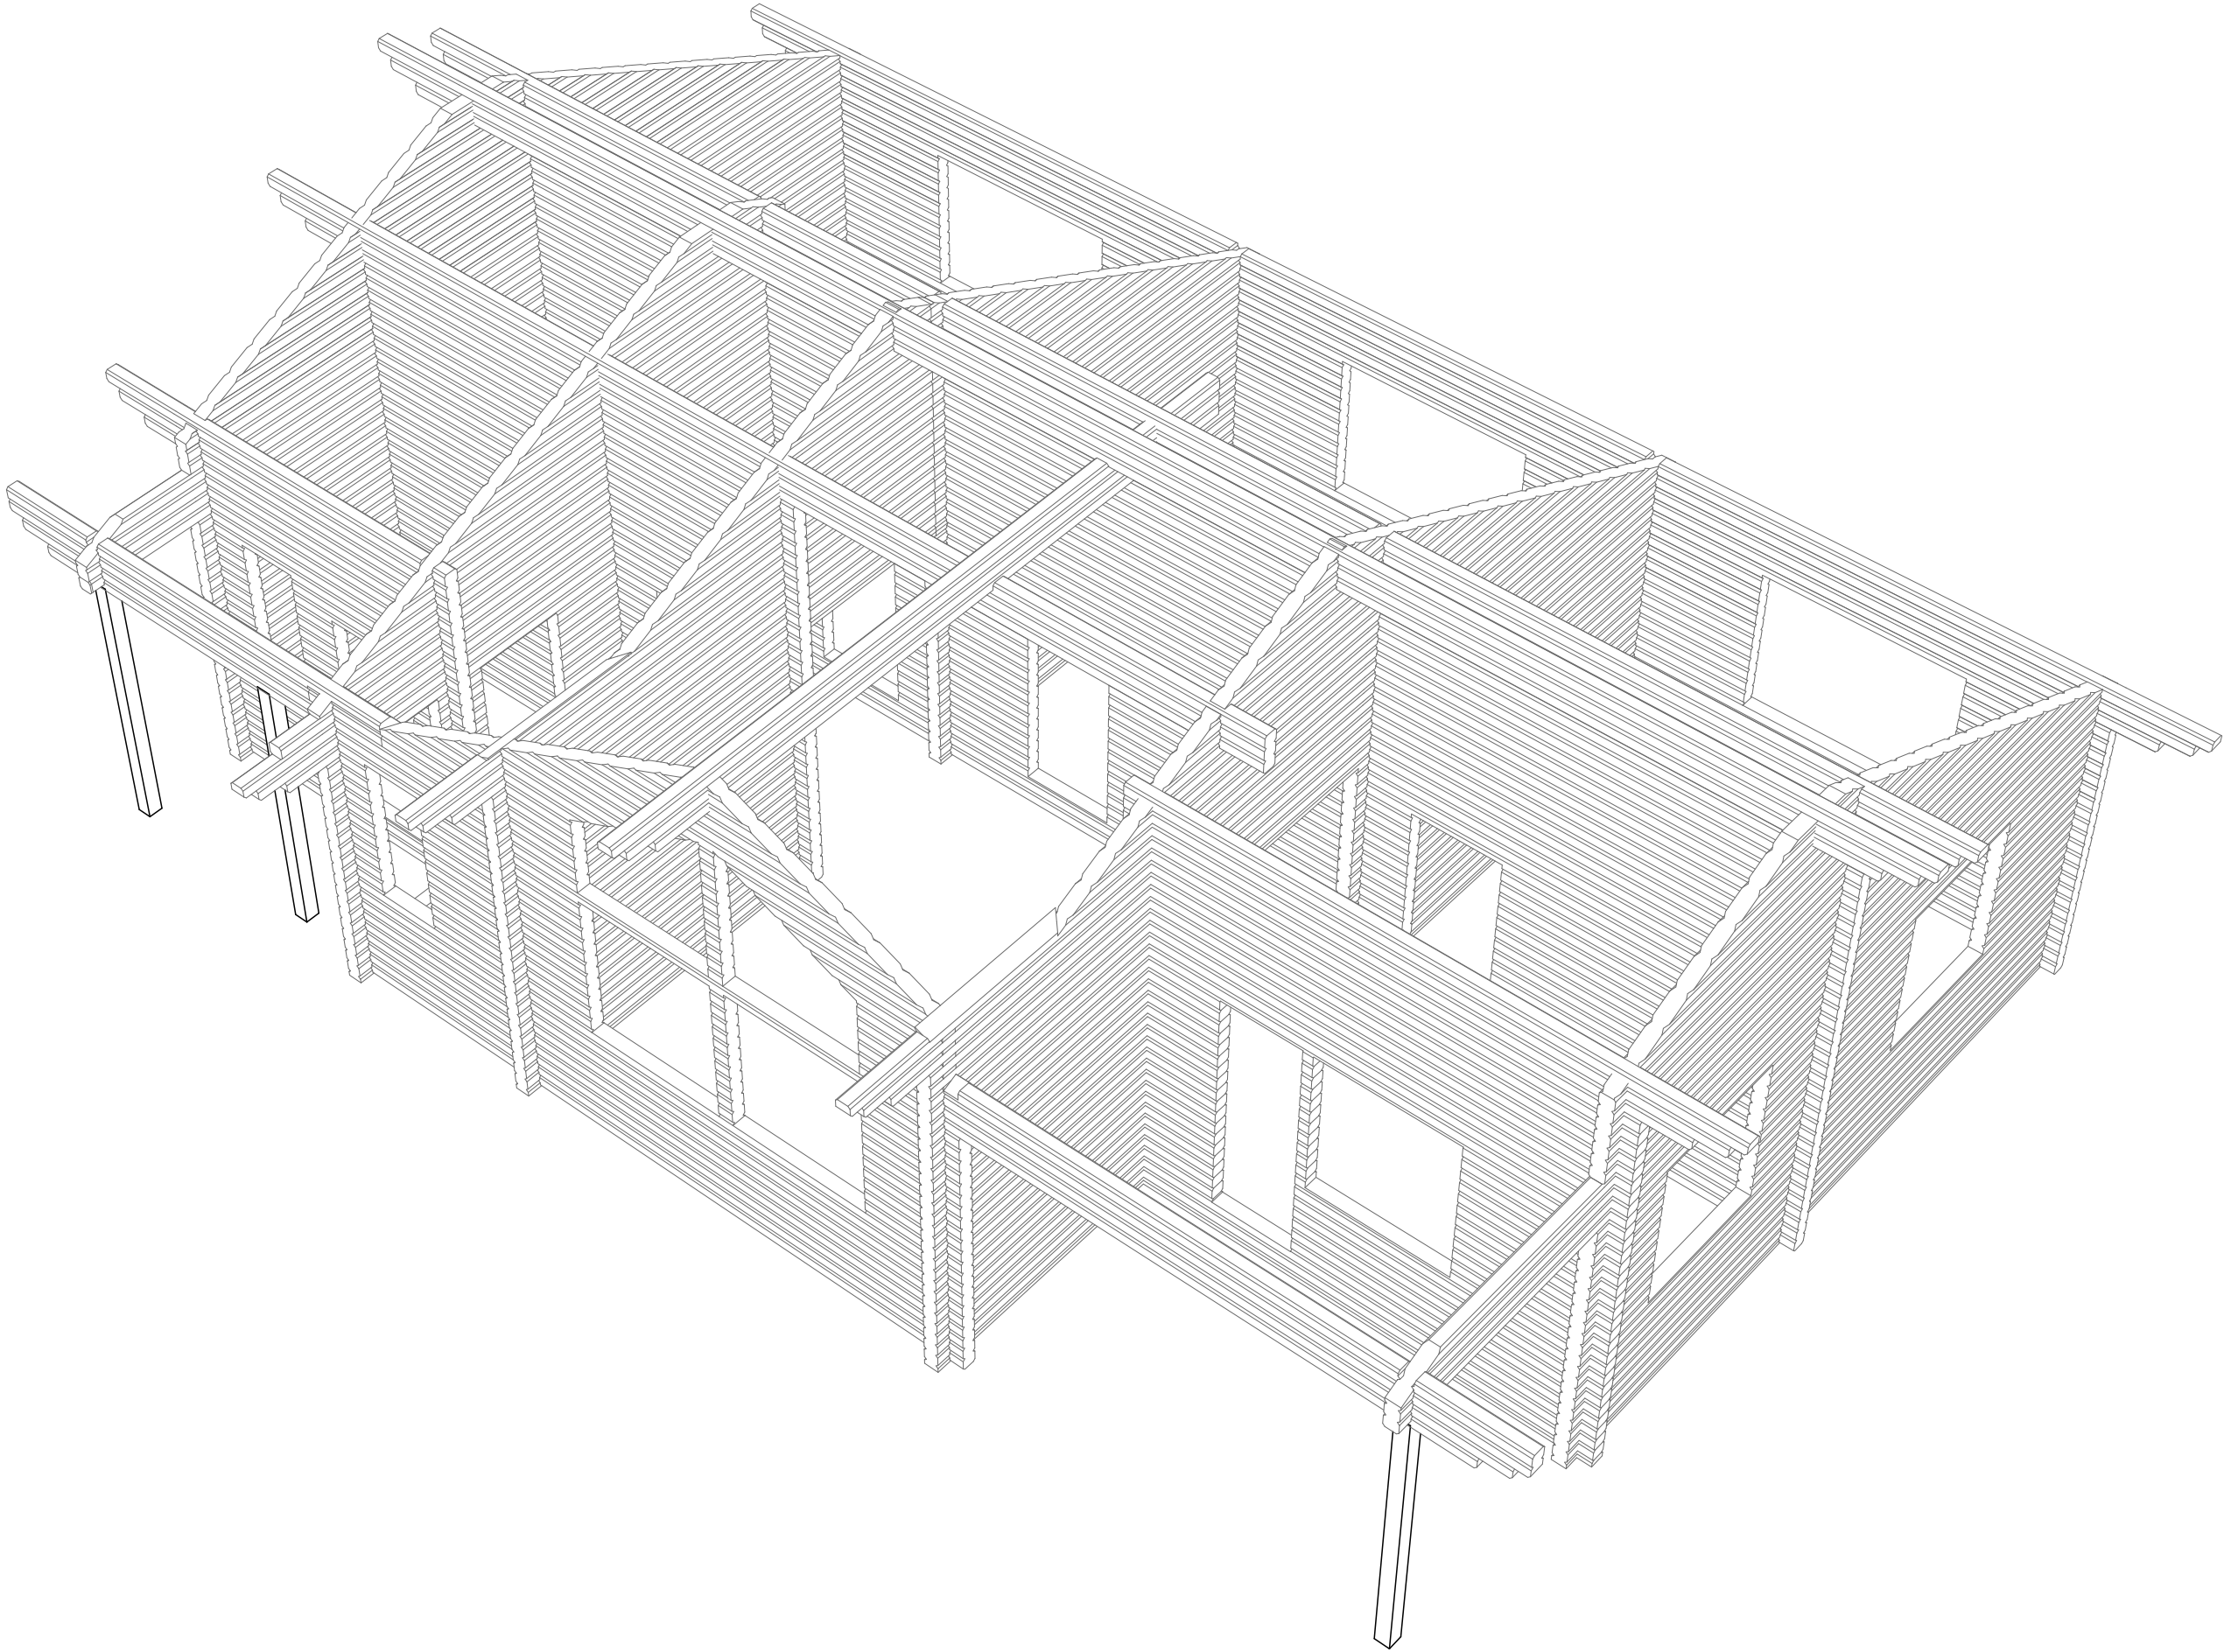

СОГЛАСОВАНО			
Инв. N подл.	Подпись и дата	Взамен инв. N	

Изм.	Колуч	Лист	№Док.	Подп.	Дата	Изображение сруба 2 (Перспектива)	Лист
							45

Изображение сруба 3 (Перспектива)

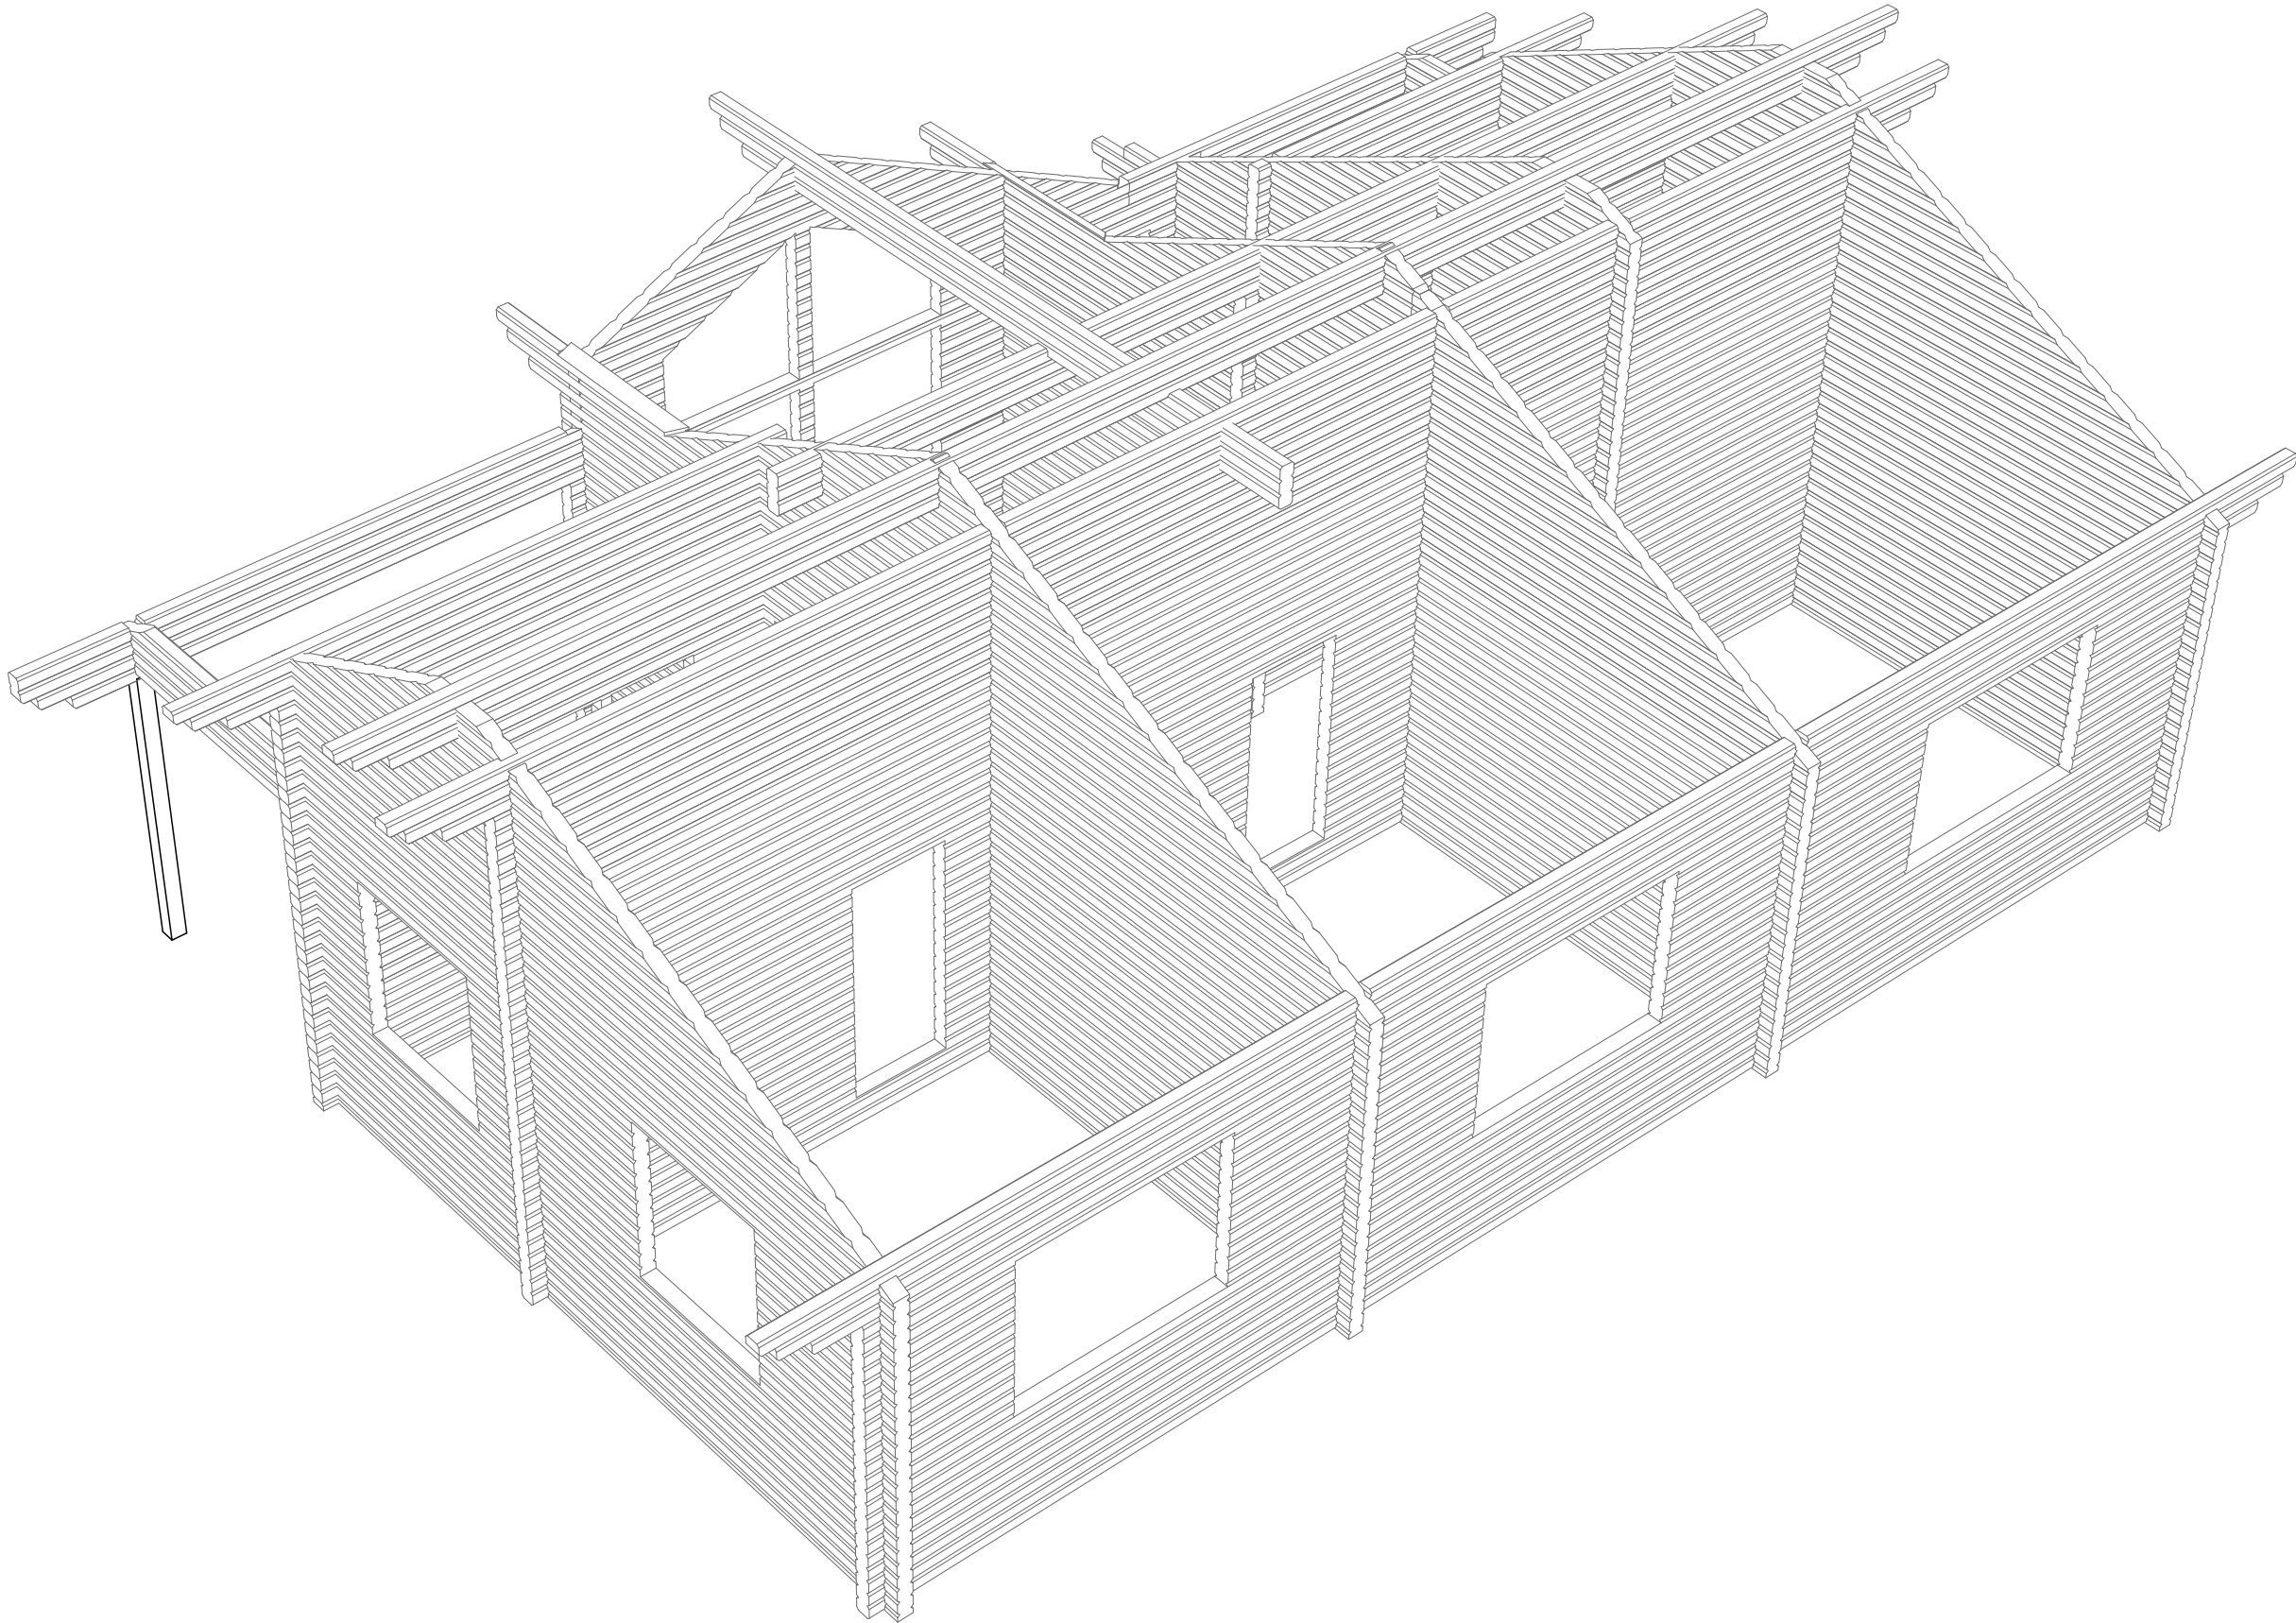

СОГЛАСОВАНО			
Инв. N подл.	Подпись и дата		
	Взамен инв. N		

Изм.	Колуч	Лист	№Док.	Подп.	Дата



Изображение сруба 4 (Перспектива)



СОГЛАСОВАНО			
Инв. N подл.	Подпись и дата	Взамен инв. N	

Изм.	Колуч	Лист	№Док.	Подп.	Дата	Изображение сруба 4 (Перспектива)	Лист
							47


Развертки стен по оси А

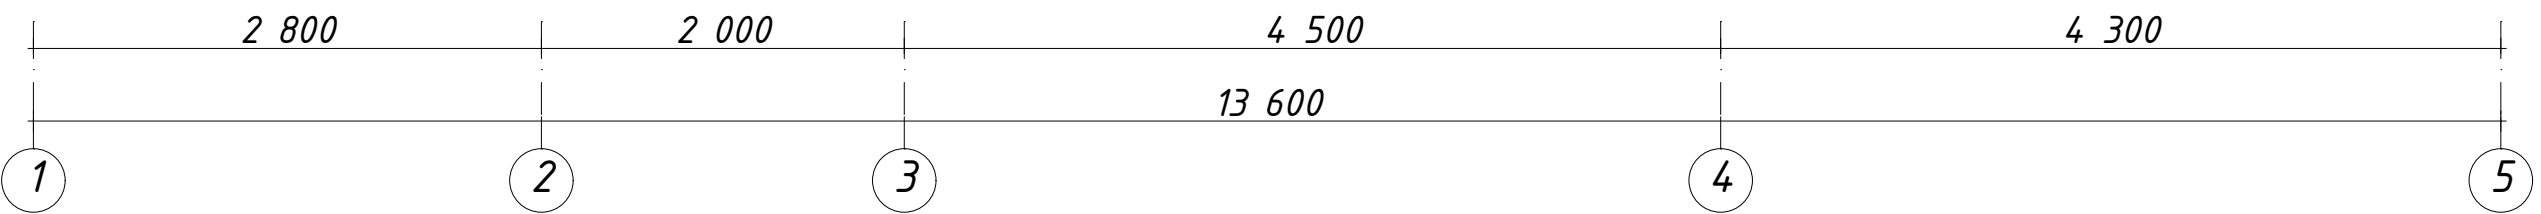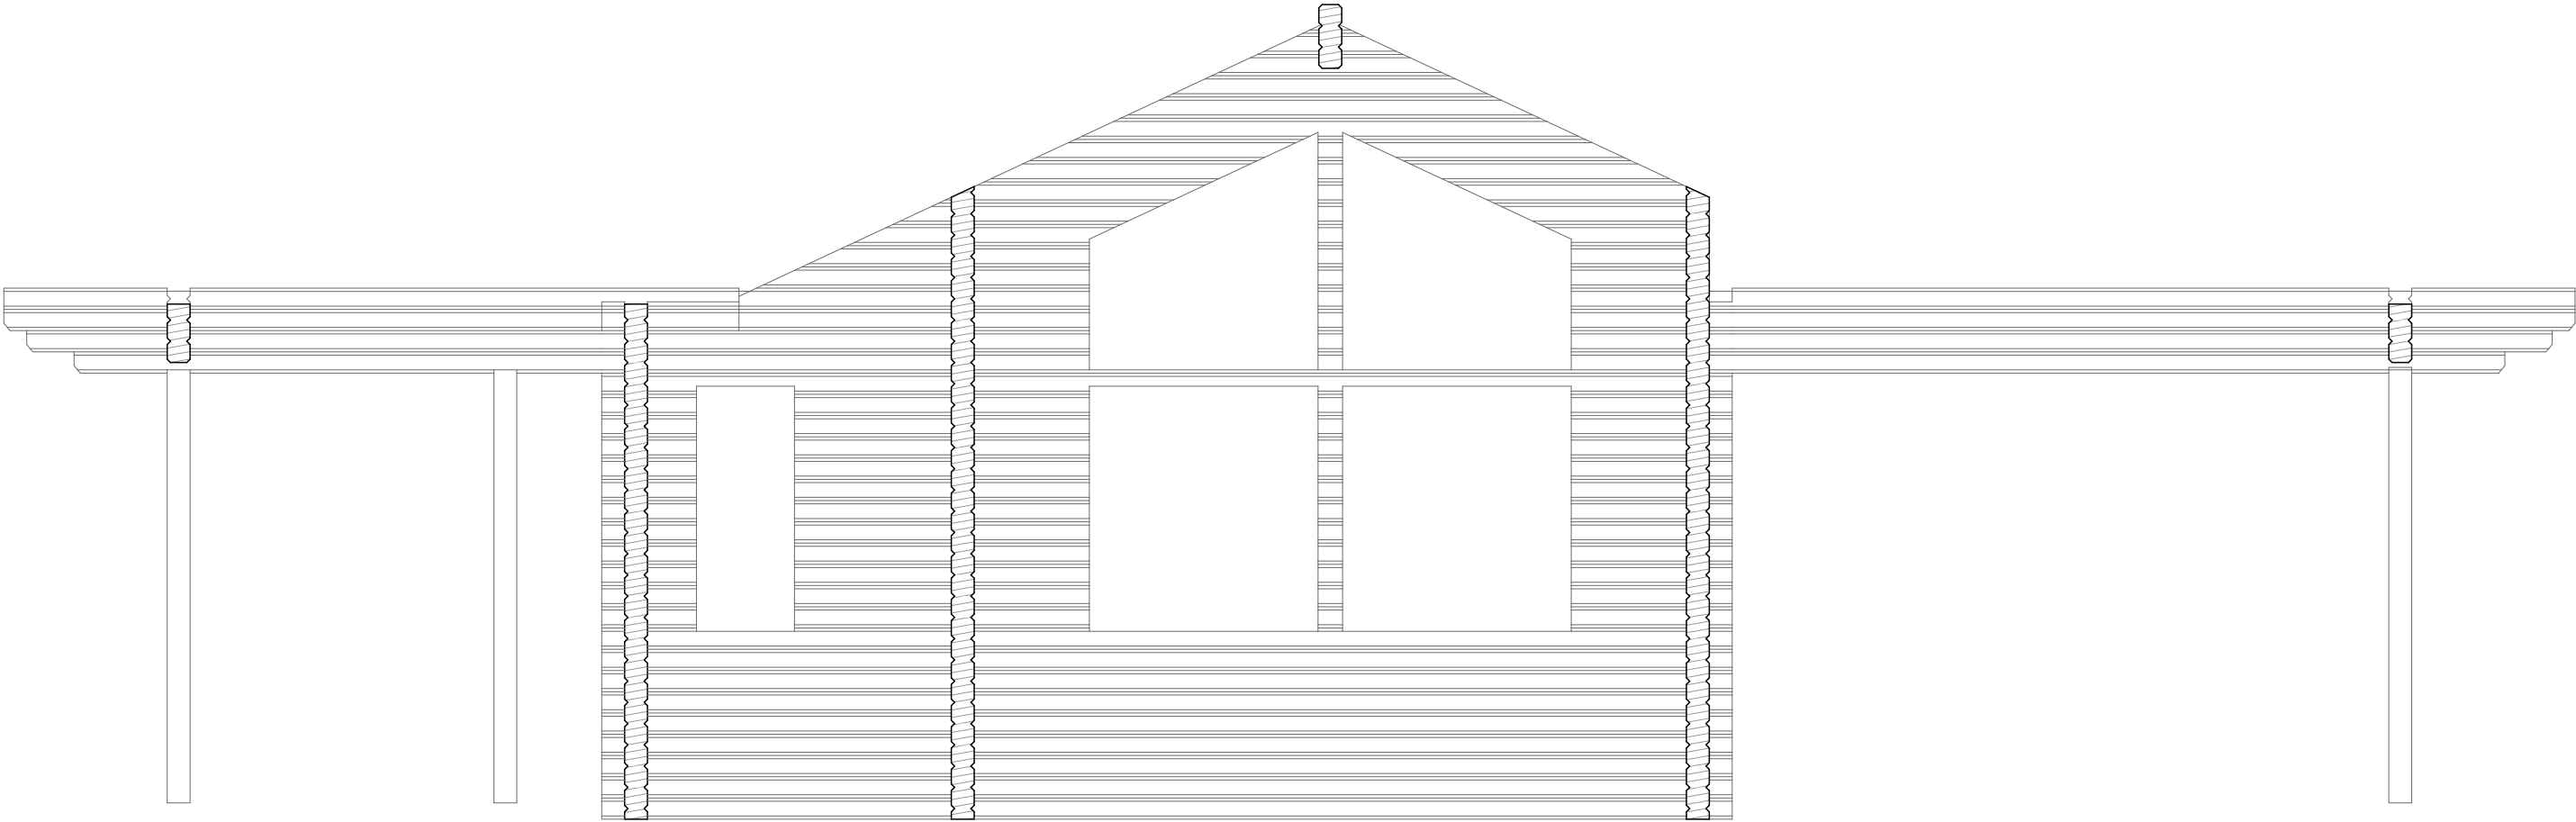

СОГЛАСОВАНО			
Инв. N подл.	Подпись и дата	Взамен инв. N	



Изм.	Колуч	Лист	№Док.	Подп.	Дата	Развертки стен по оси А	Лист
							48

Развертки стен по оси E

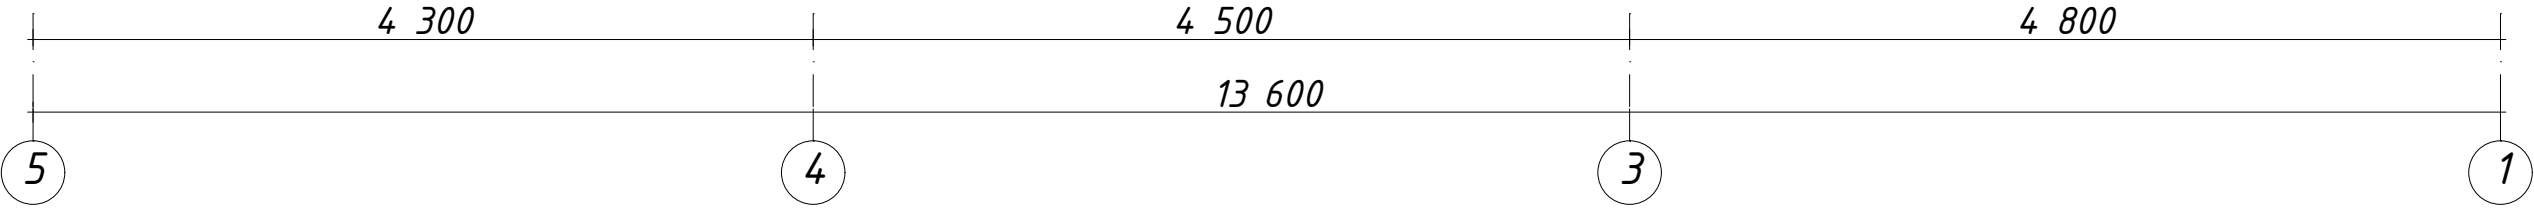

СОГЛАСОВАНО :			
Инв. N подл.	Подпись и дата		Взамен инв. N

Развертки стен по оси 1

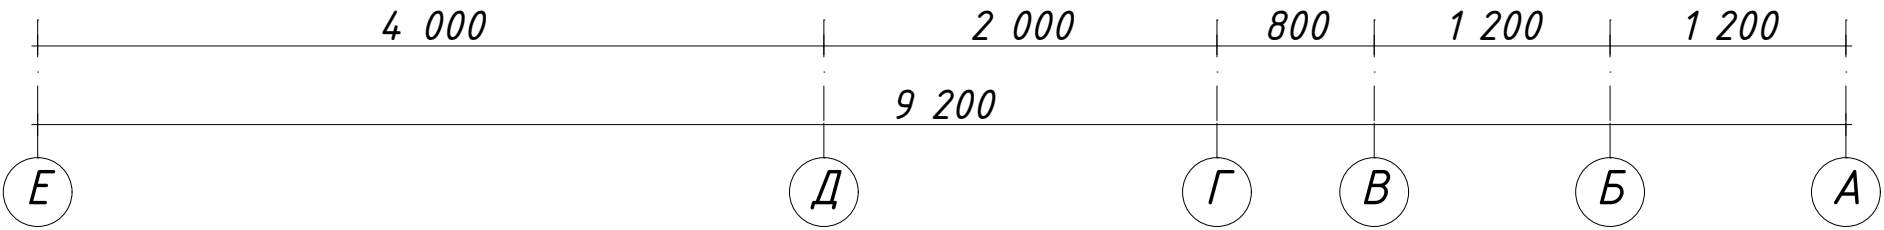
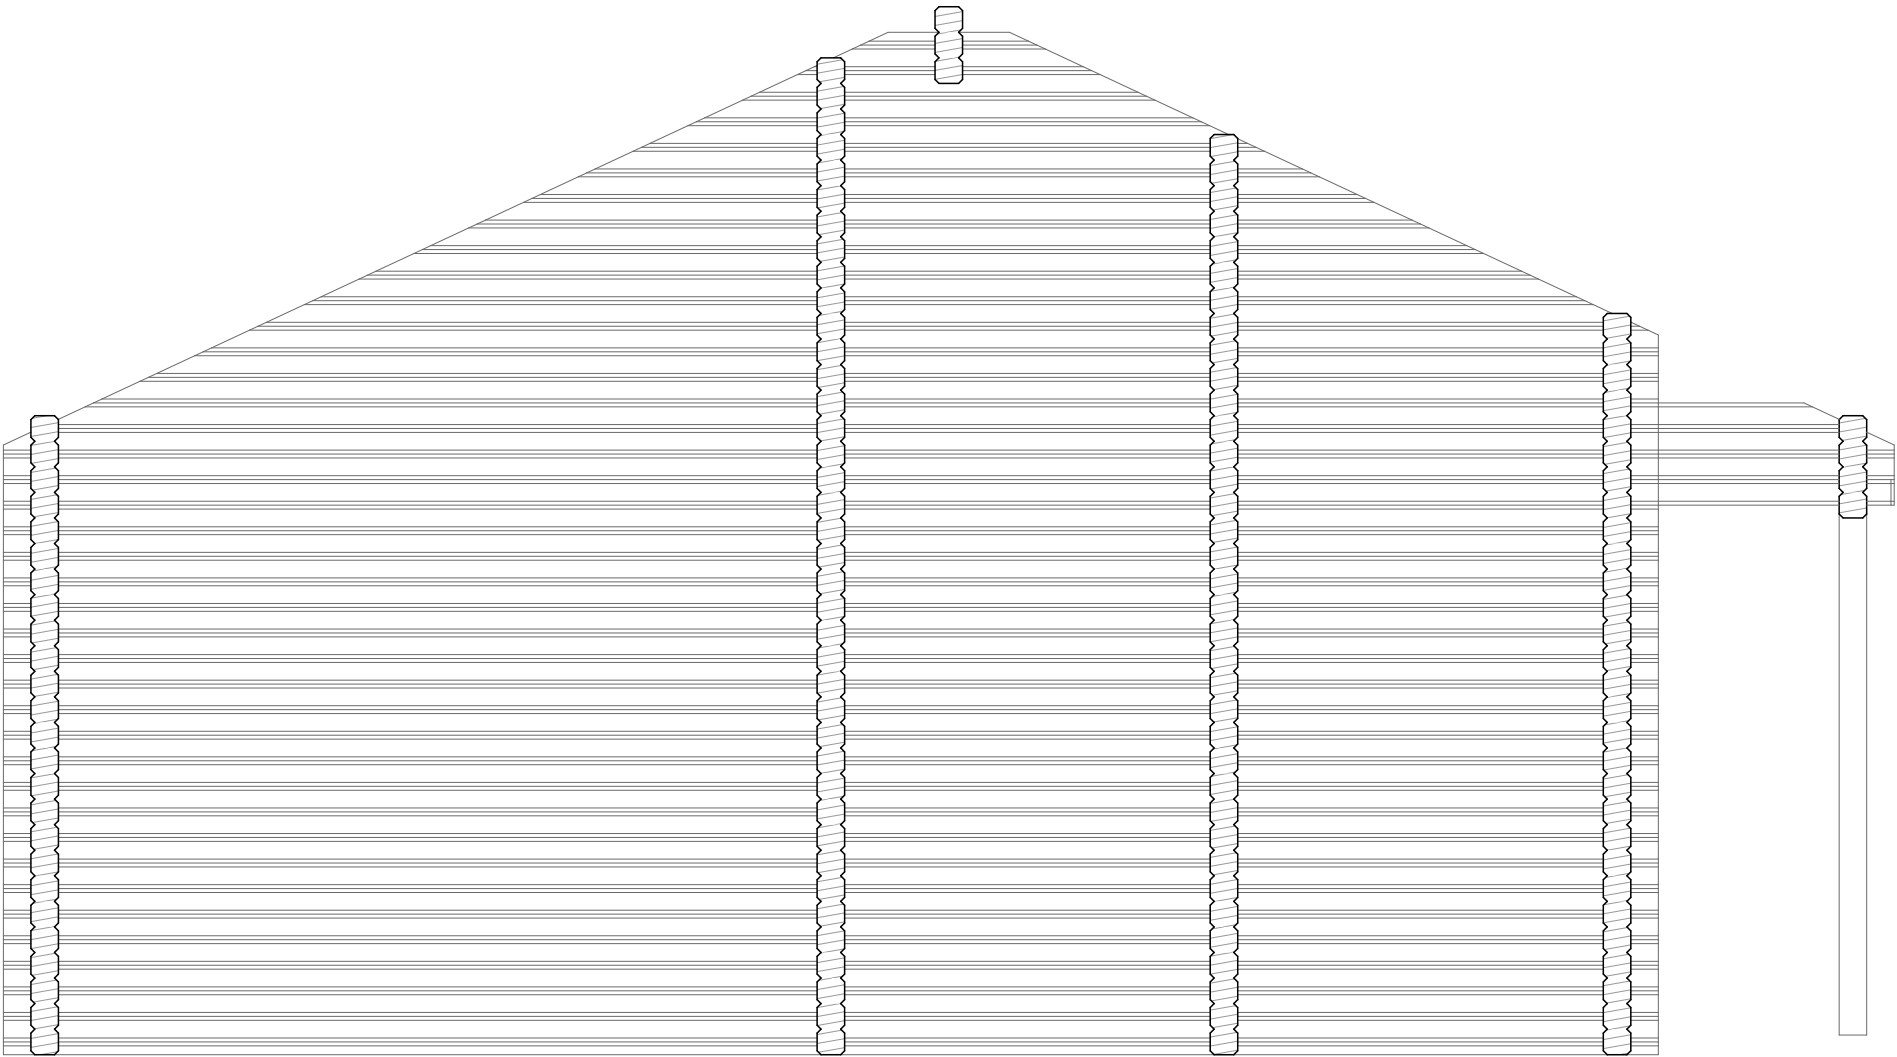


СОГЛАСОВАНО			

Инв. N подл.	Подпись и дата	Взамен инв. N

Изм.	Колуч.	Лист	№Док.	Подп.	Дата

Развертки стен по оси 5

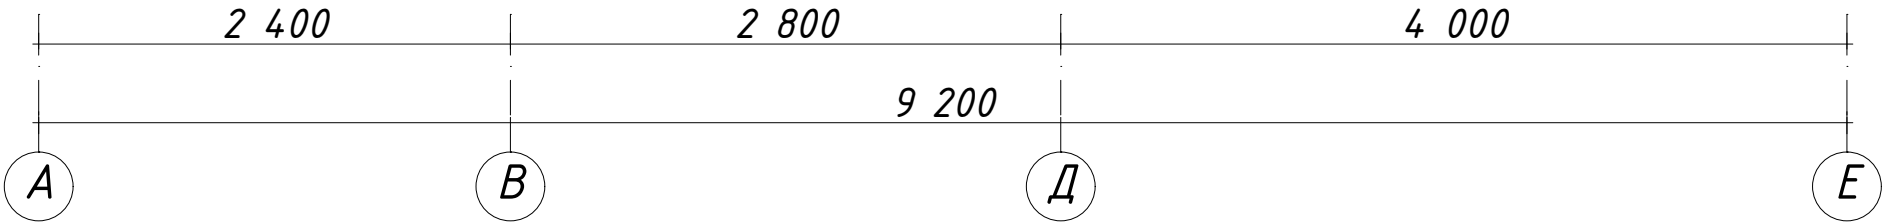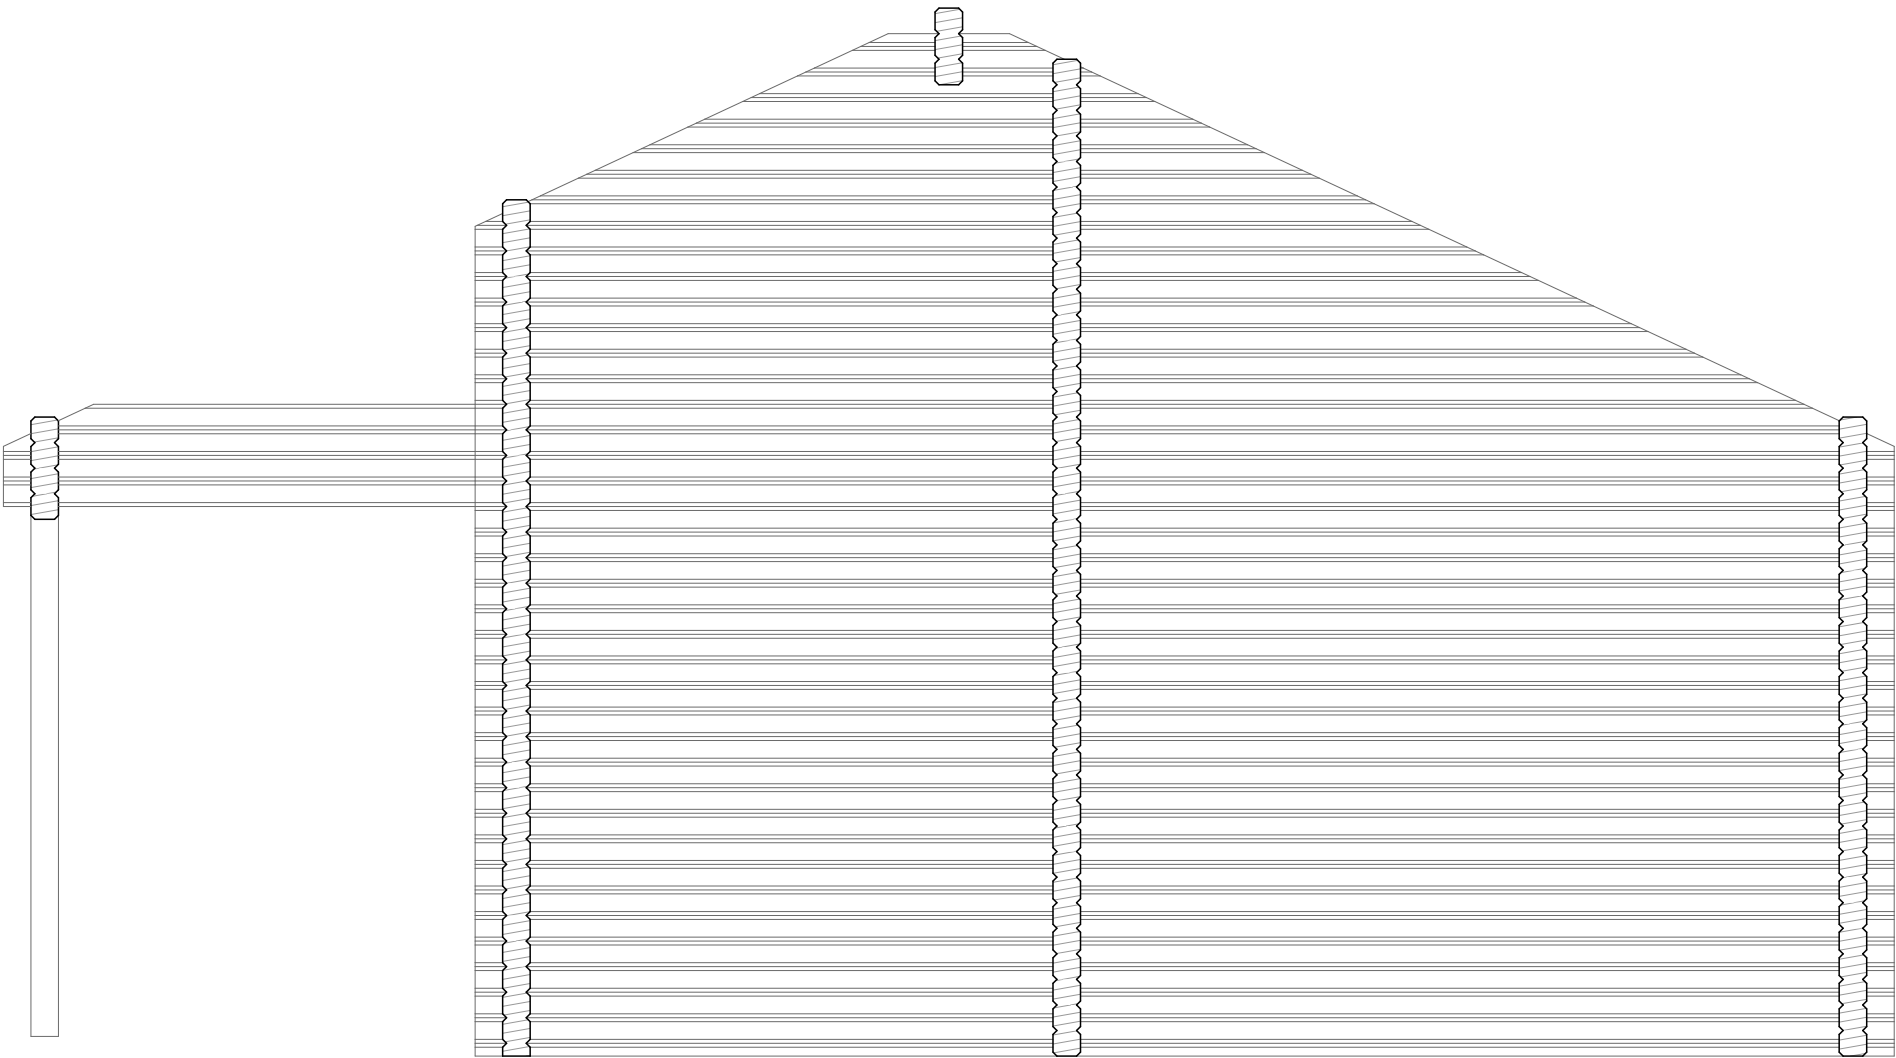


СОГЛАСОВАНО			

Инв. N подл.	Подпись и дата	Взам. инв. N

Изм.	Колуч.	Лист	№Док.	Подп.	Дата

Развертки стен по оси Д

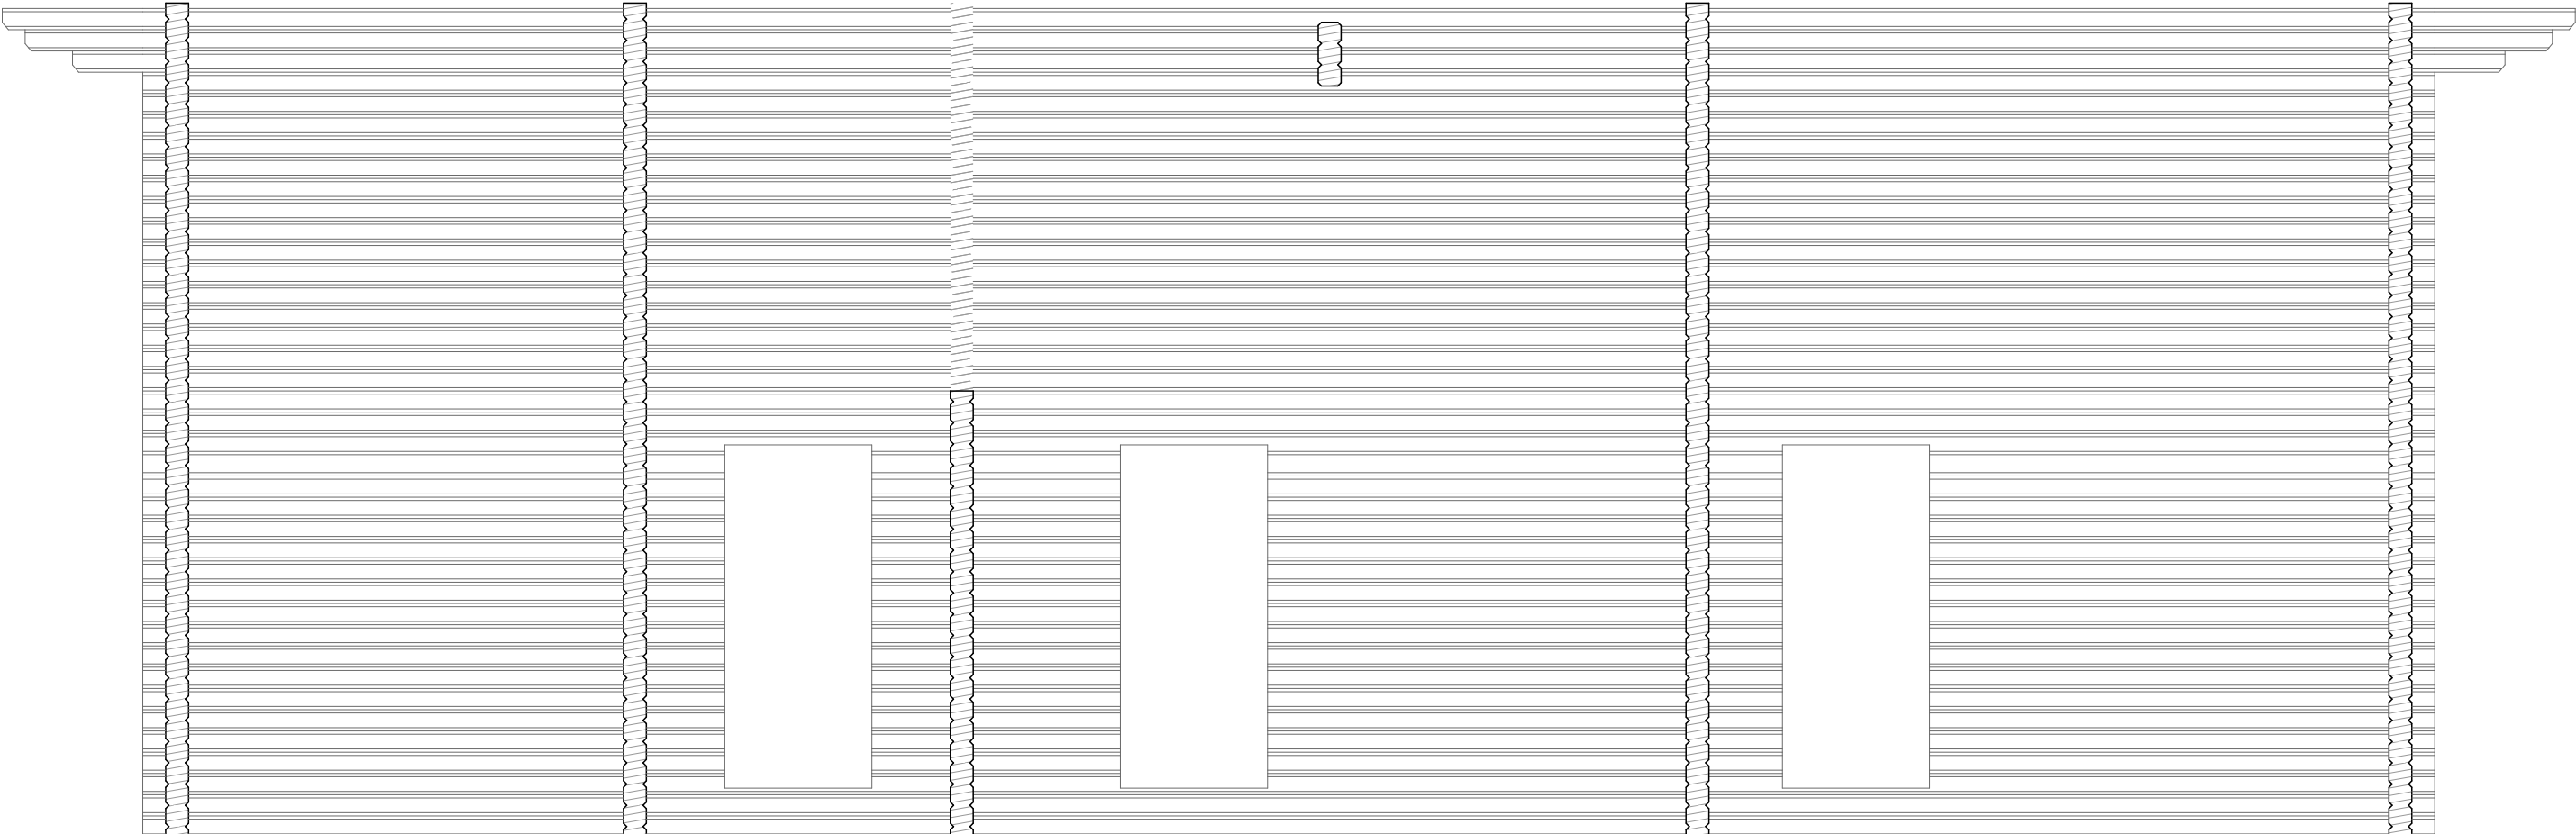

2 800

2 000

4 500

4 300

13 600

1

2

3

4

5



Изм.	Колуч.	Лист	№Док.	Подп.	Дата

Развертки стен по оси Д

Лист

52

Развертки стен по оси З

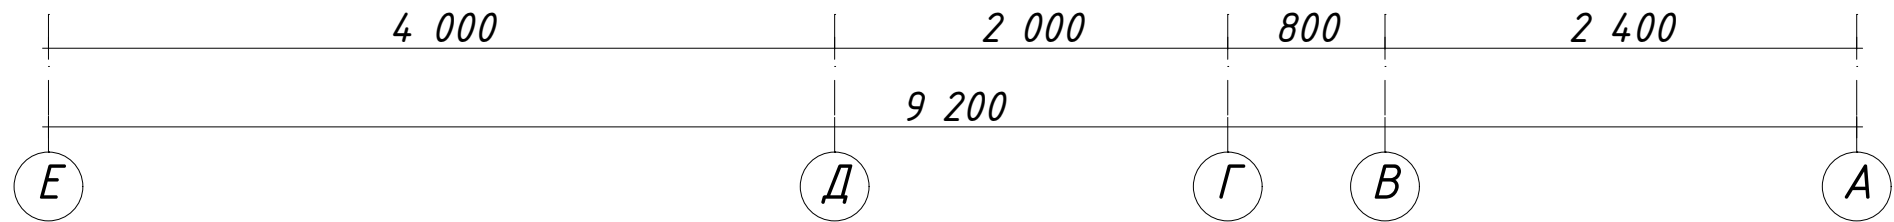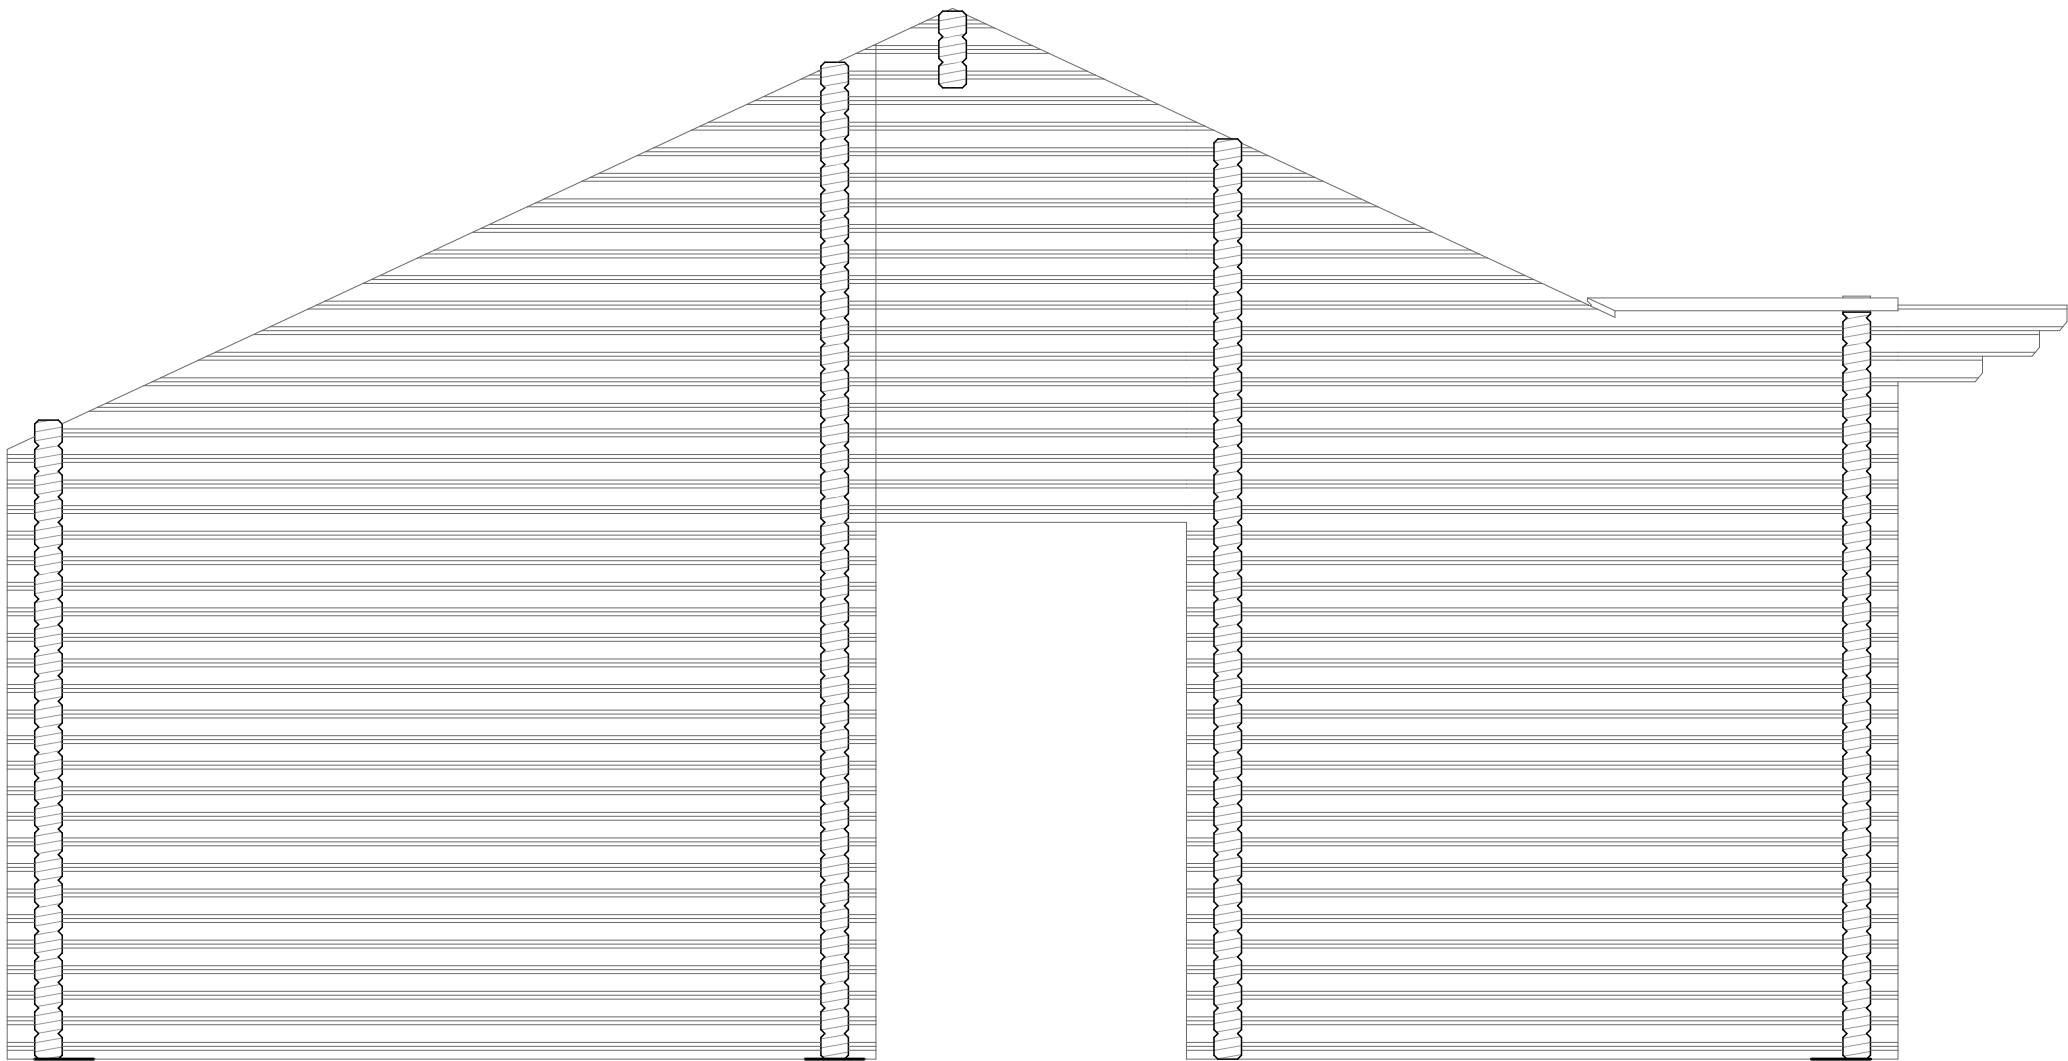

СОГЛАСОВАНО			

Взамен инв. N



Подпись и дата

Инв. N подл.

Изм.	Колуч.	Лист	№Док.	Подп.	Дата

Развертки стен по оси З

Развертки стен по оси 4

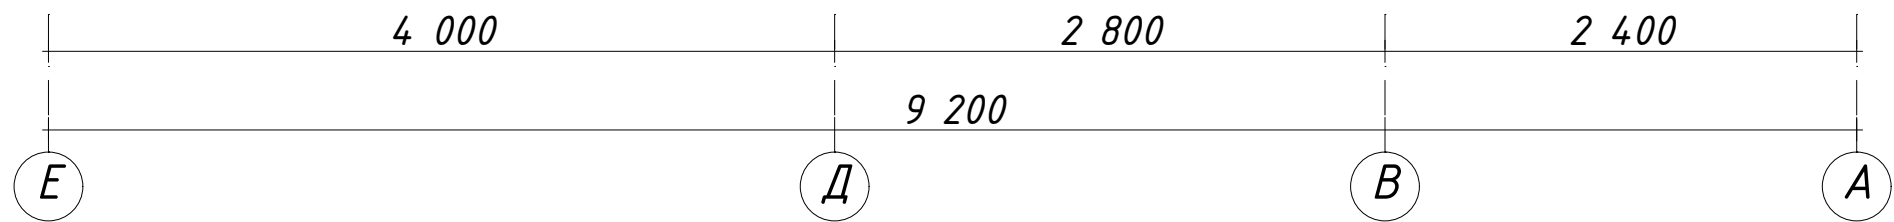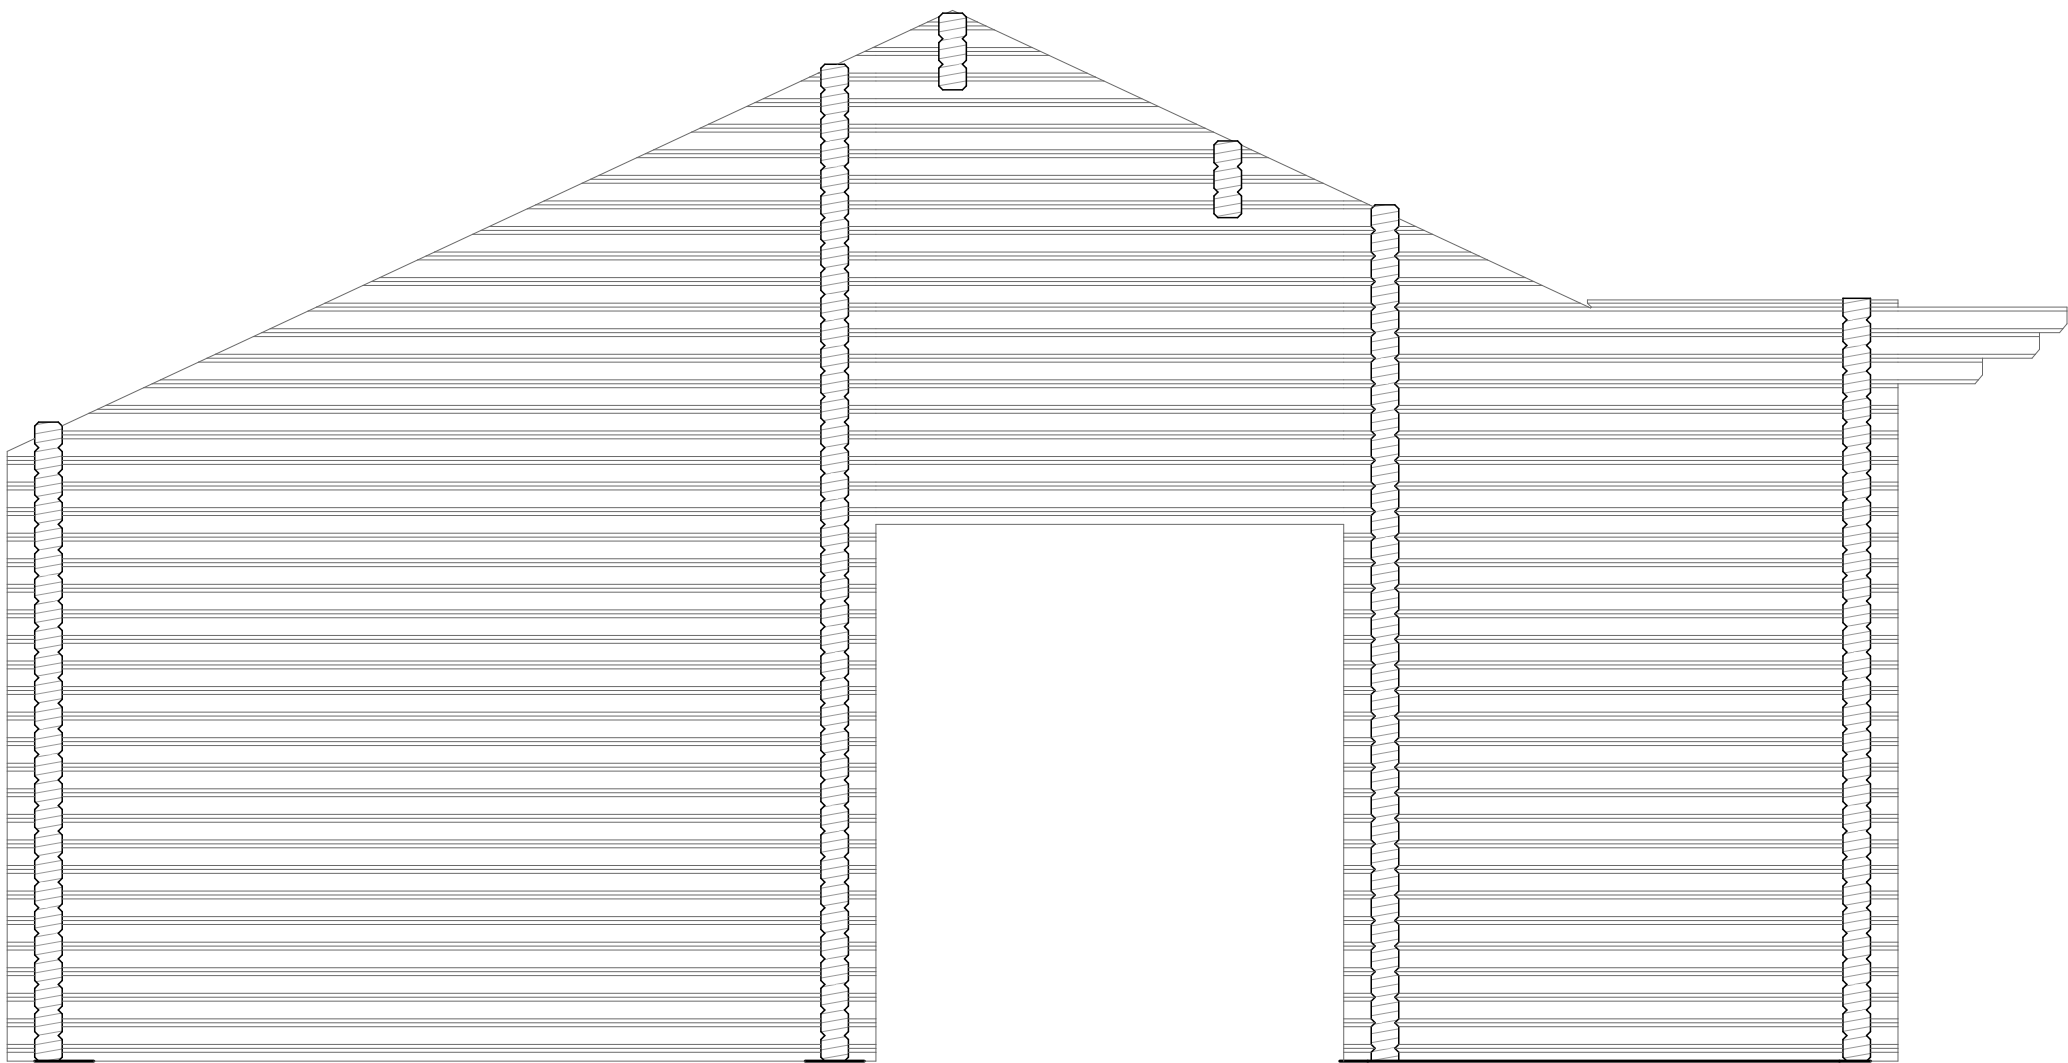

СОГЛАСОВАНО			

Инв. N подл.	Подпись и дата	Взам. инв. N

Изм.	Колуч.	Лист	№Док.	Подп.	Дата