

Одноэтажный деревянный дом пл. 70 кв.м.

Типовые решения

Архитектурно-строительные решения выше отм. 0,000

модель: ДД-70-1(9,5х9,6м)




г. Архангельск 2019 год

Ведомость чертежей основного комплекта АС

Лист	Наименование	Примечание	Лист	Наименование	Примечание
	Титульный лист (Обложка)		36	Вид первого этажа (перспектива)	
2	Ведомость чертежей основного комплекта АС		37	Спецификация заполнения дверных проемов	
3	Изображение дома 1 (перспектива)		38	Спецификация заполнения оконных проемов	
4	Изображение дома 2 (перспектива)		39	Состав кровли	
5	Изображение дома 3 (перспектива)		40	План стропильной системы	
6	Изображение дома 4 (перспектива)		41	Узлы к схеме стропил	
7	Изображение в осях 1-5 (перспектива)		42	Изображение стропил 1 (перспектива)	
8	Изображение в осях А-Е (перспектива)		43	Изображение стропил 2 (перспектива)	
9	Изображение в осях 5-1 (перспектива)		44	Изображение стропил 3 (перспектива)	
10	Изображение в осях Е-А (перспектива)		45	План кровли. М 1:55	
11	Внутренний вид		46	Развертка скатов кровли	
12	Внутренний вид		47	Изображение крыши (Перспектива)	
13	Внутренний вид		48	Изображение сруба 1 (Перспектива)	
14	Внутренний вид		49	Изображение сруба 2 (Перспектива)	
15	Внутренний вид		50	Изображение сруба 3 (Перспектива)	
16	Внутренний вид		51	Изображение сруба 4 (Перспектива)	
17	Внутренний вид		52	Развертки стен по оси А. М 1:30	
18	Внутренний вид		53	Развертки стен по оси Е. М 1:30	
19	Внутренний вид		54	Развертки стен по оси 1. М 1:30	
20	Внутренний вид		55	Развертки стен по оси 5. М 1:30	
21	Внутренний вид		56	Развертки стен по оси Д. М 1:30	
22	Внутренний вид		57	Развертки стен по оси 2. М 1:30	
23	Внутренний вид		58	Развертки стен по оси 3. М 1:30	
24	Внутренний вид				
25	Фасад в осях 1-5. М 1:50				
26	Фасад в осях А-Е. М 1:50				
27	Фасад в осях 5-1. М 1:50				
28	Фасад в осях Е-А. М 1:50				
29	Свайно-ростверковый фундамент. М 1:50				
30	Узлы устройства свайно-ростверкового фундамента				
31	Узел устройства УШП. М 1:10				
32	Узел устройства ленточного фундамента с обратной засыпкой. М 1:10				
33	План этажа пустой. М 1:50				
34	Маркировочный план 1-го этажа. М 1:50				
35	Кладочный план 1-го этажа. М 1:50				

						12 - 2019 - АС			
						Шифр объекта			
Изм.	Колуч.	Лист	№Док.	Подп.	Дата				
ГАП						Одноэтажный деревянный дом пл. 70 кв.м.	Стадия	Лист	Листов
							АС	2	
Проектир.						Ведомость чертежей основного комплекта АС			
Н.контроль									


Изображение дома 1 (перспектива)

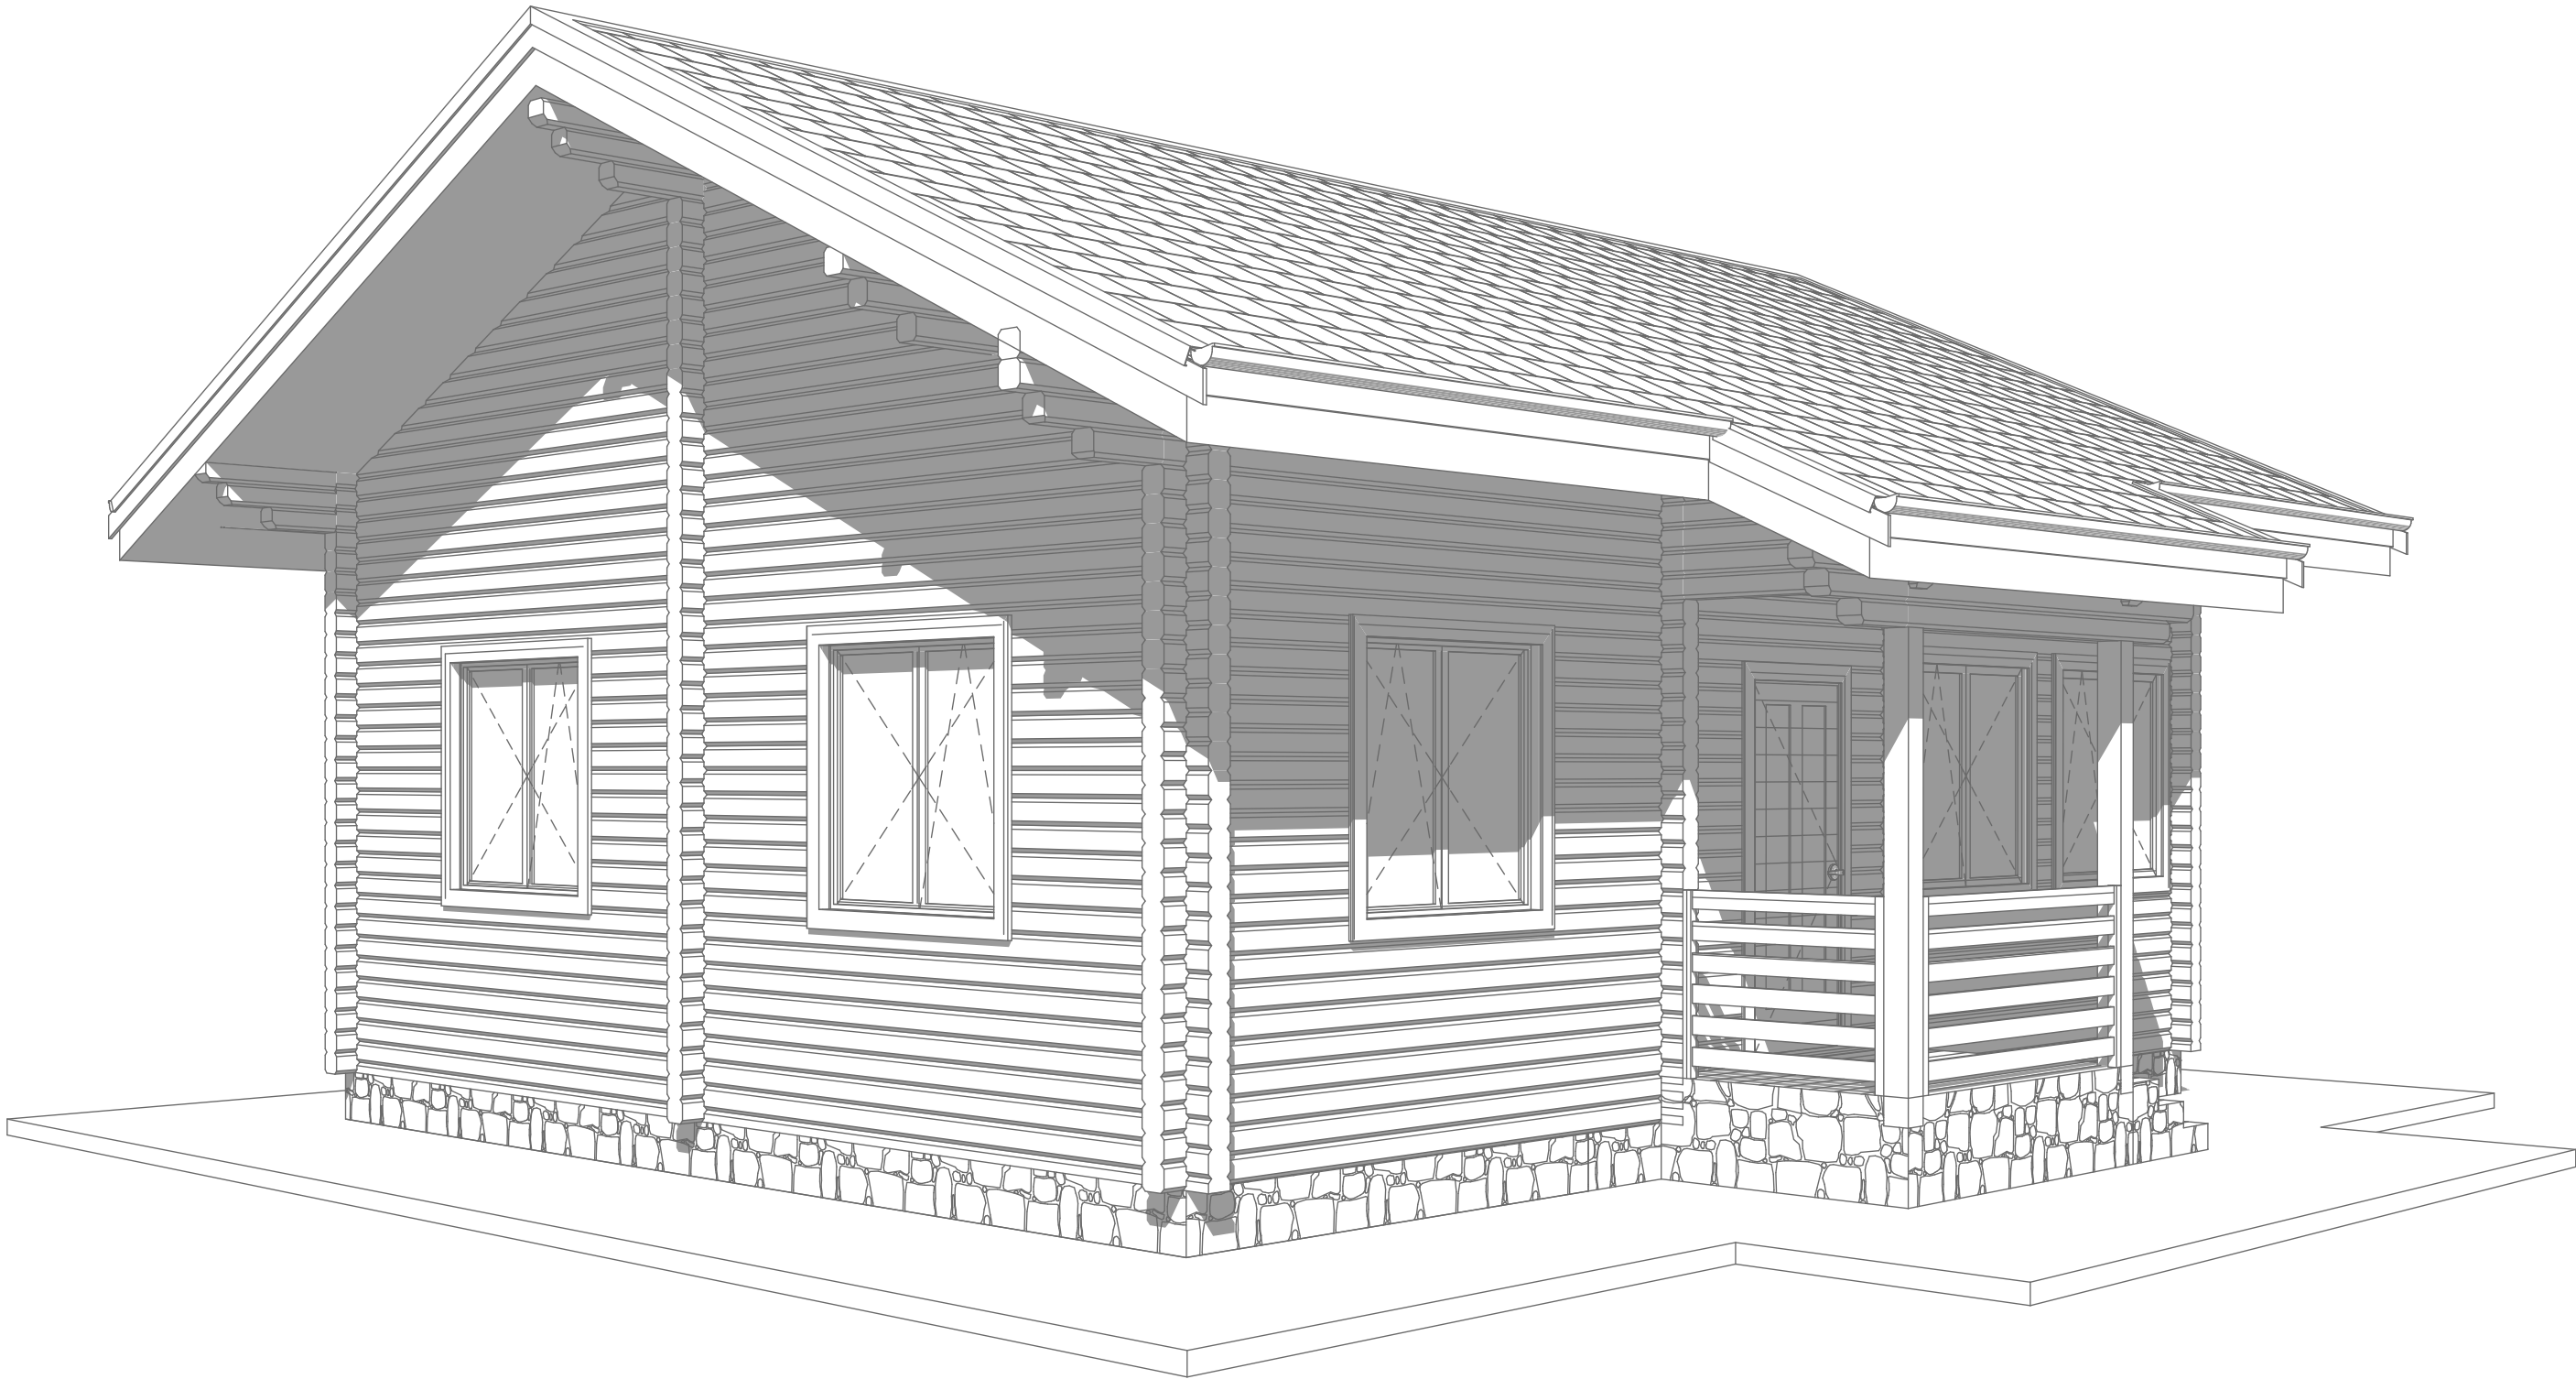

СОГЛАСОВАНО			
Инв. N подл.	Подпись и дата	Взамен инв. N	

Изм.	Колуч	Лист	№Док.	Подп.	Дата

Изображение дома 2 (перспектива)

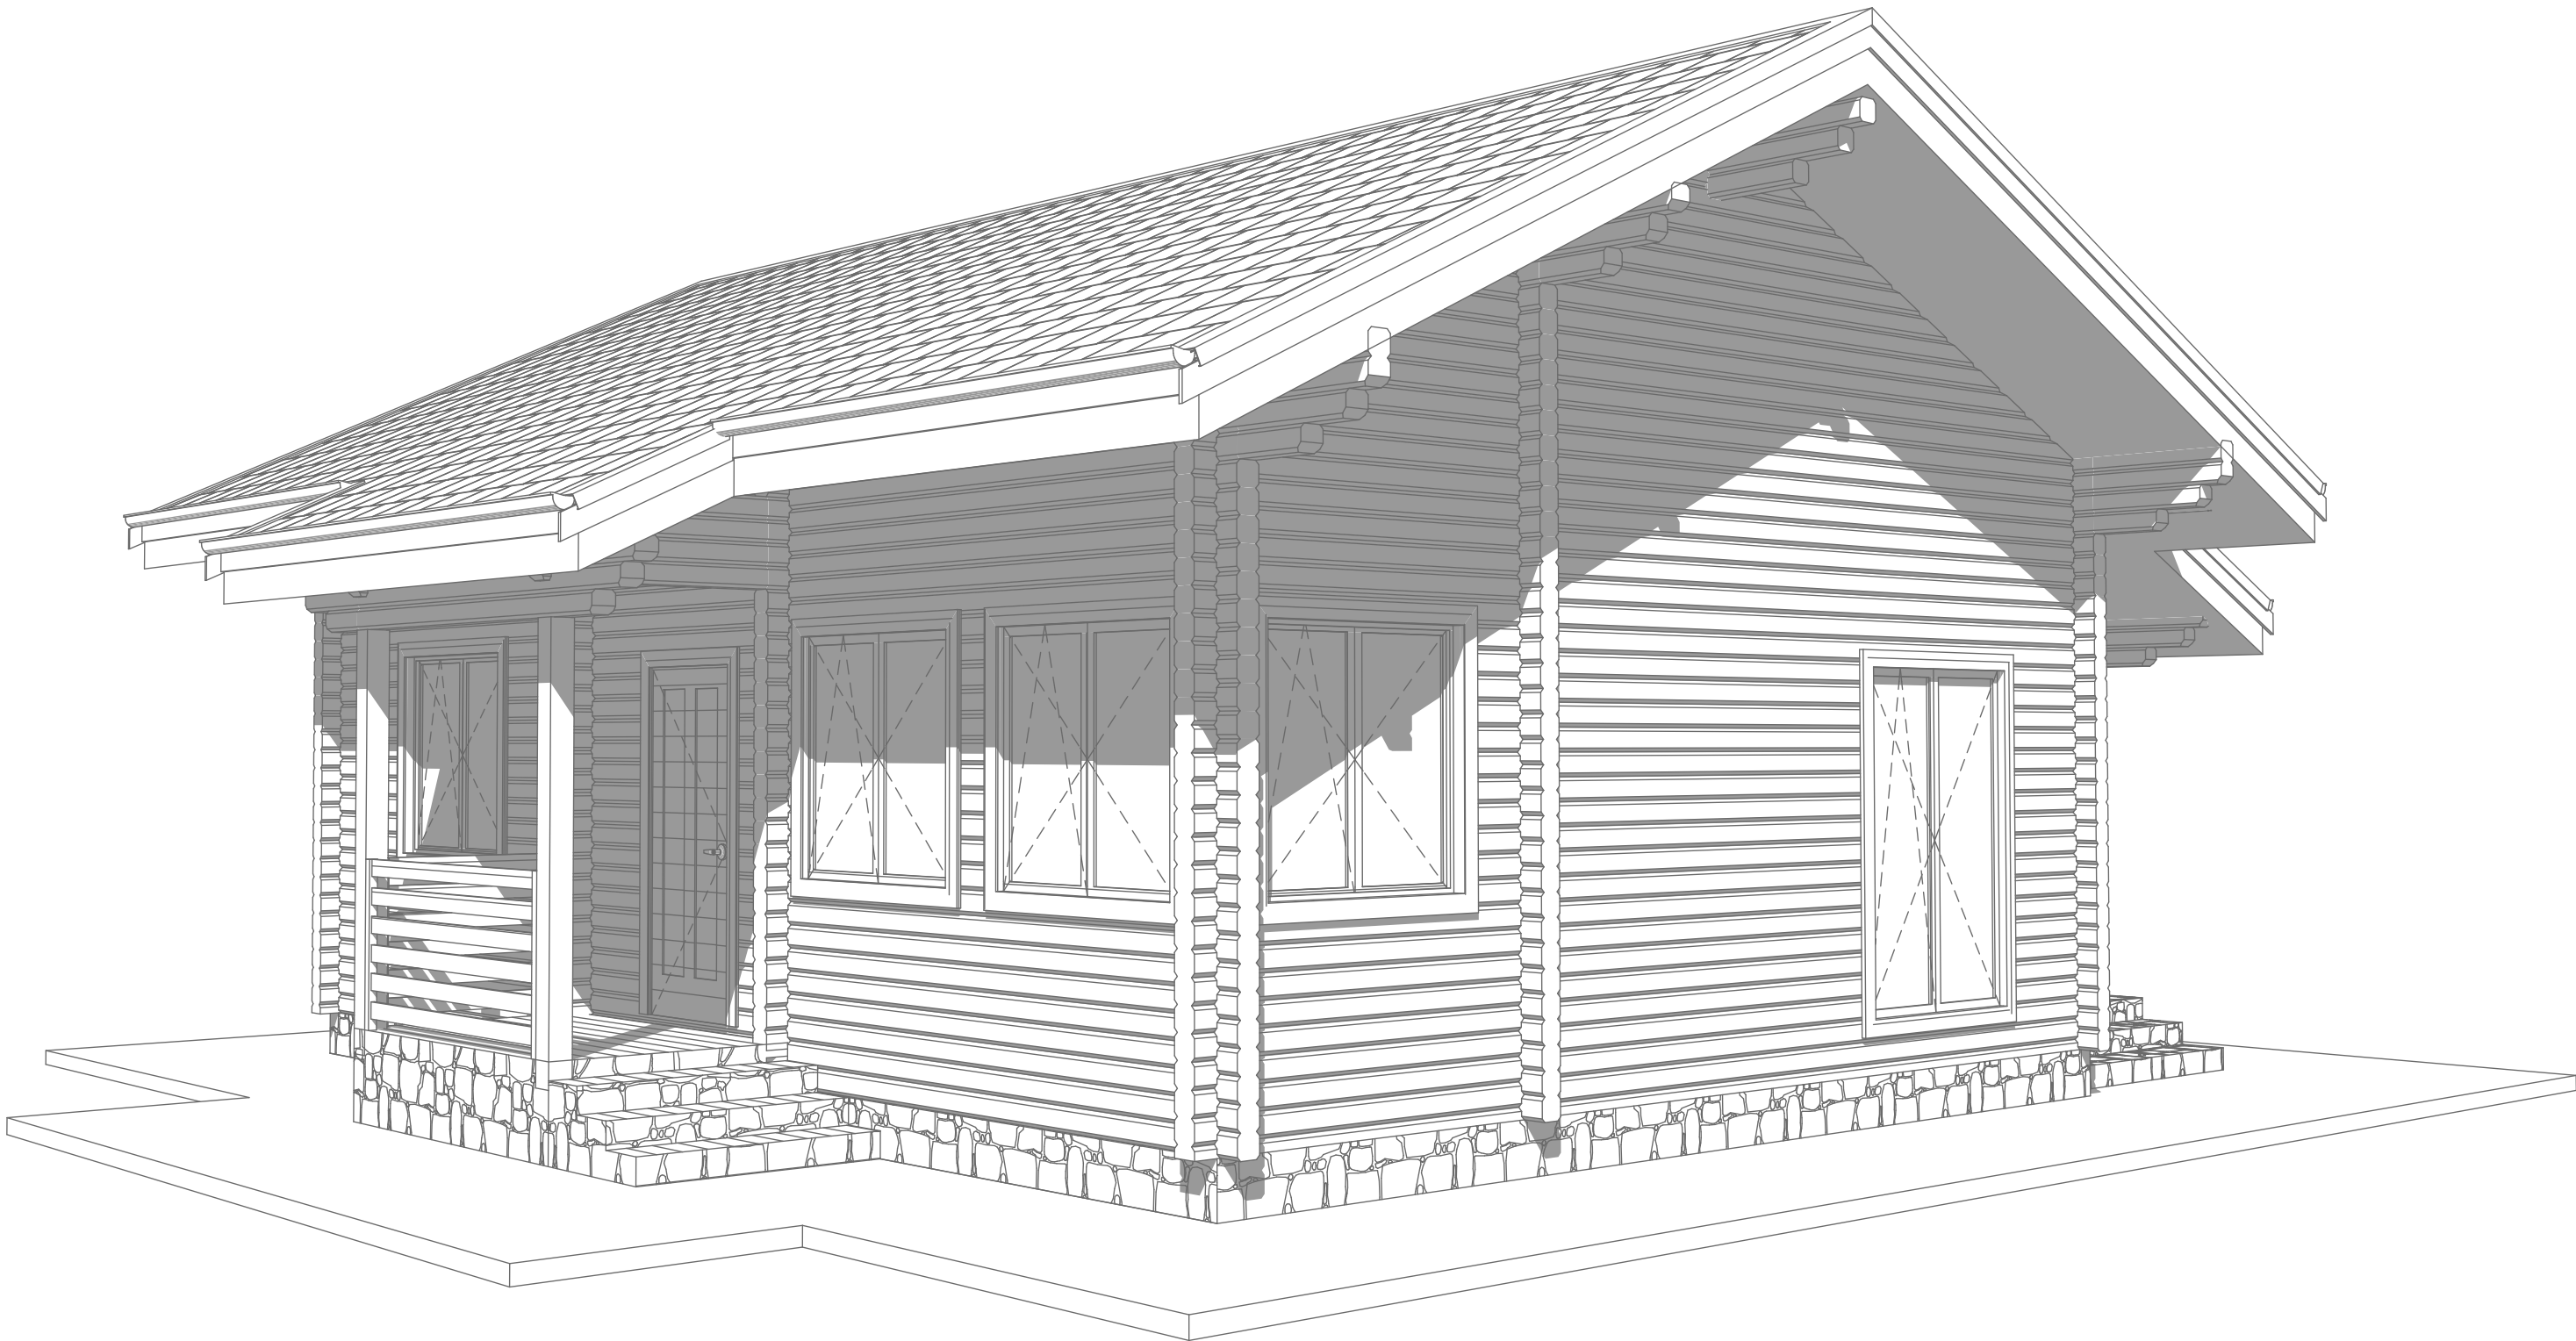


СОГЛАСОВАНО			
Инв. N подл.	Подпись и дата	Взамен инв. N	

Изм.	Колуч	Лист	№Док.	Подп.	Дата

Изображение дома 2 (перспектива)

Лист
4

Изображение дома 3 (перспектива)

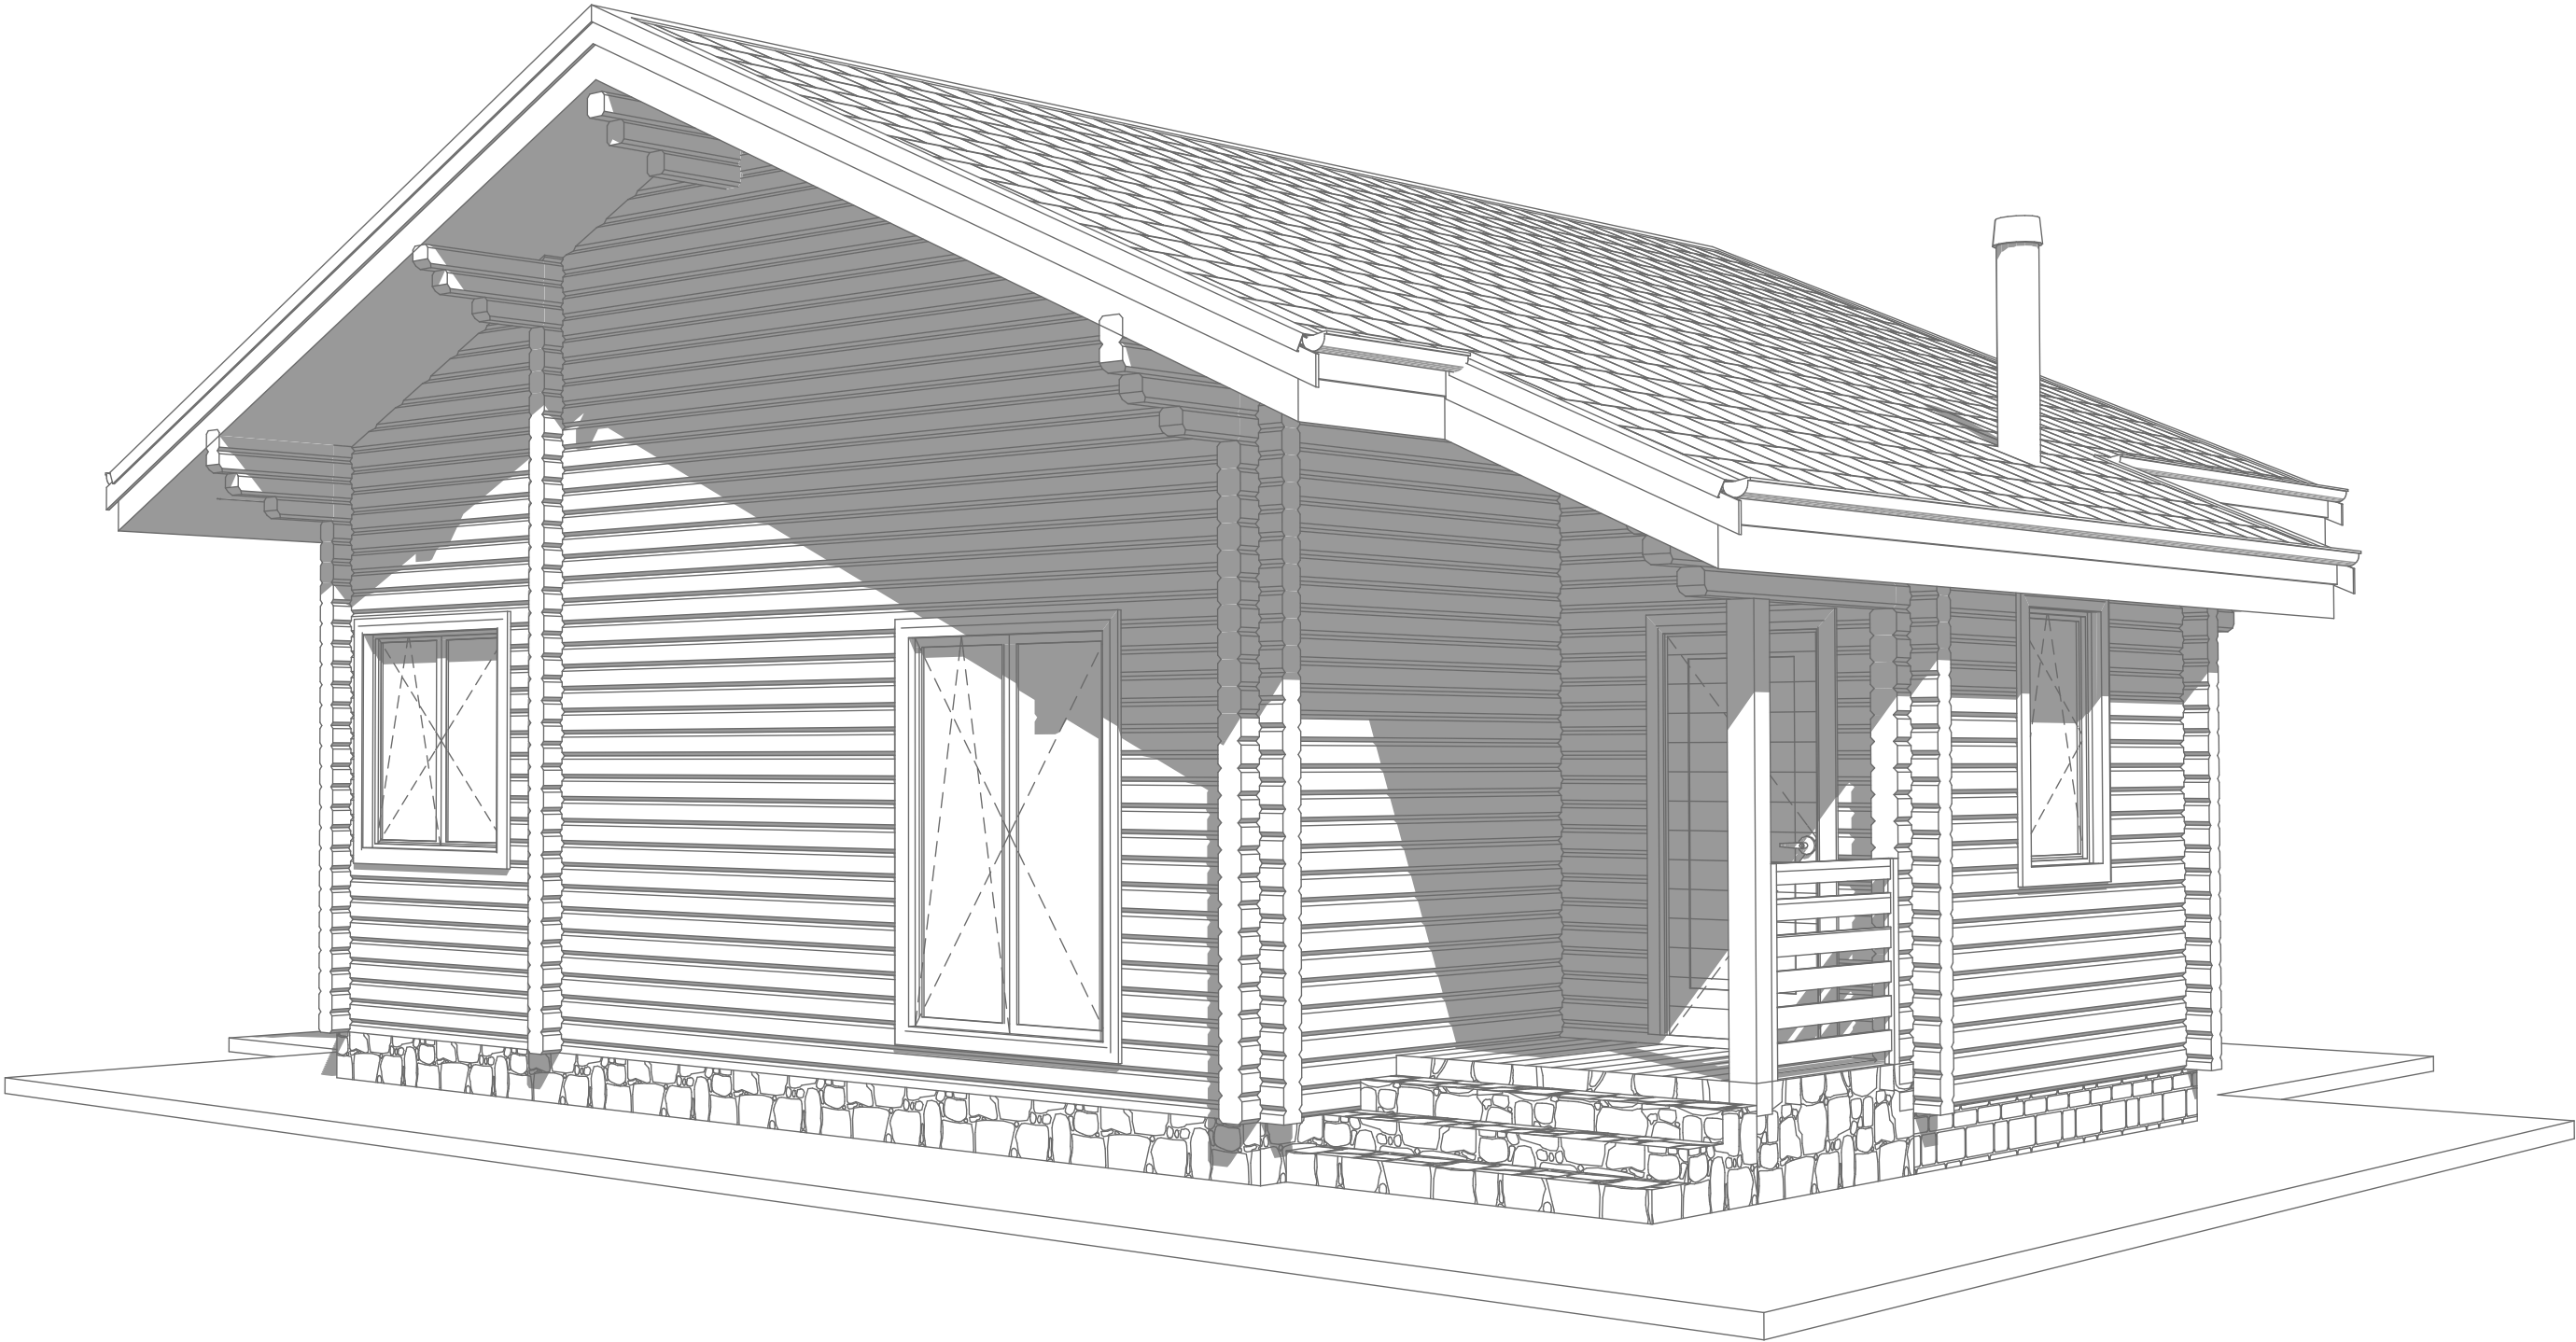


СОГЛАСОВАНО			
Инв. N подл.	Подпись и дата	Взамен инв. N	

Изм.	Колуч	Лист	№Док.	Подп.	Дата

Изображение дома 3 (перспектива)

Изображение дома 4 (перспектива)

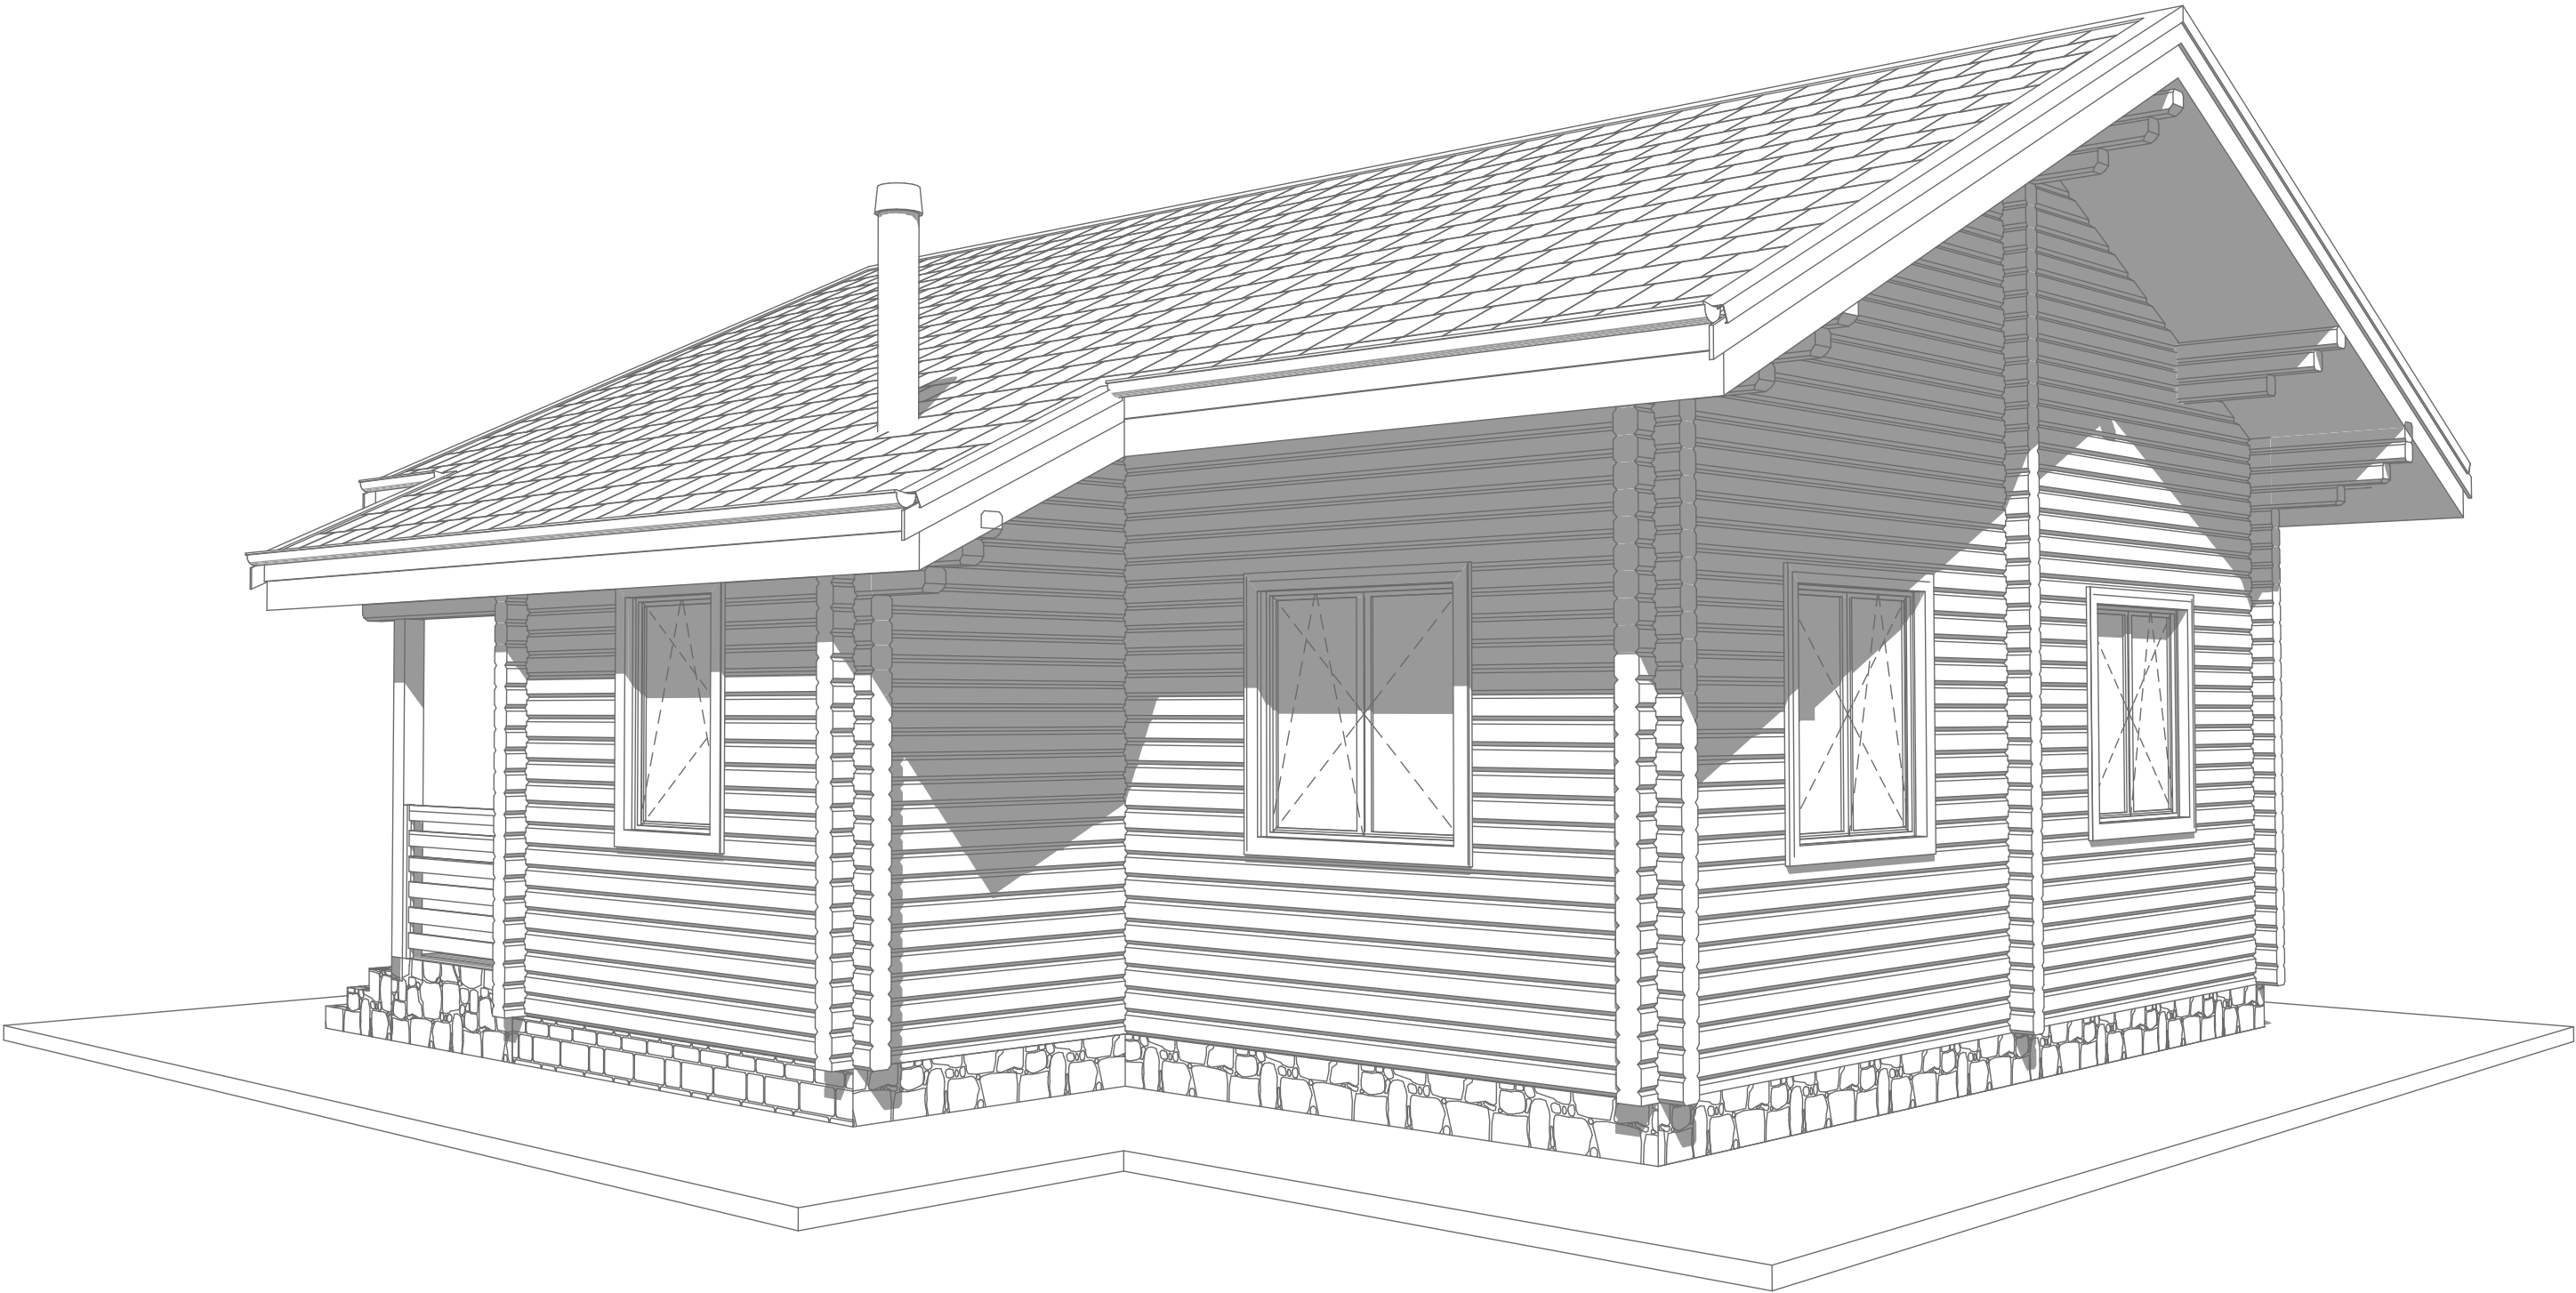

СОГЛАСОВАНО			
Инв. N подл.	Подпись и дата	Взамен инв. N	

Изм.	Колуч	Лист	№Док.	Подп.	Дата


Изображение в осях 1-5 (перспектива)



СОГЛАСОВАНО			
Инв. N подл.	Подпись и дата	Взамен инв. N	

Изм.	Колуч	Лист	№Док.	Подп.	Дата	Изображение в осях 1-5 (перспектива)	Лист
							7

Изображение в осях А-Е (перспектива)

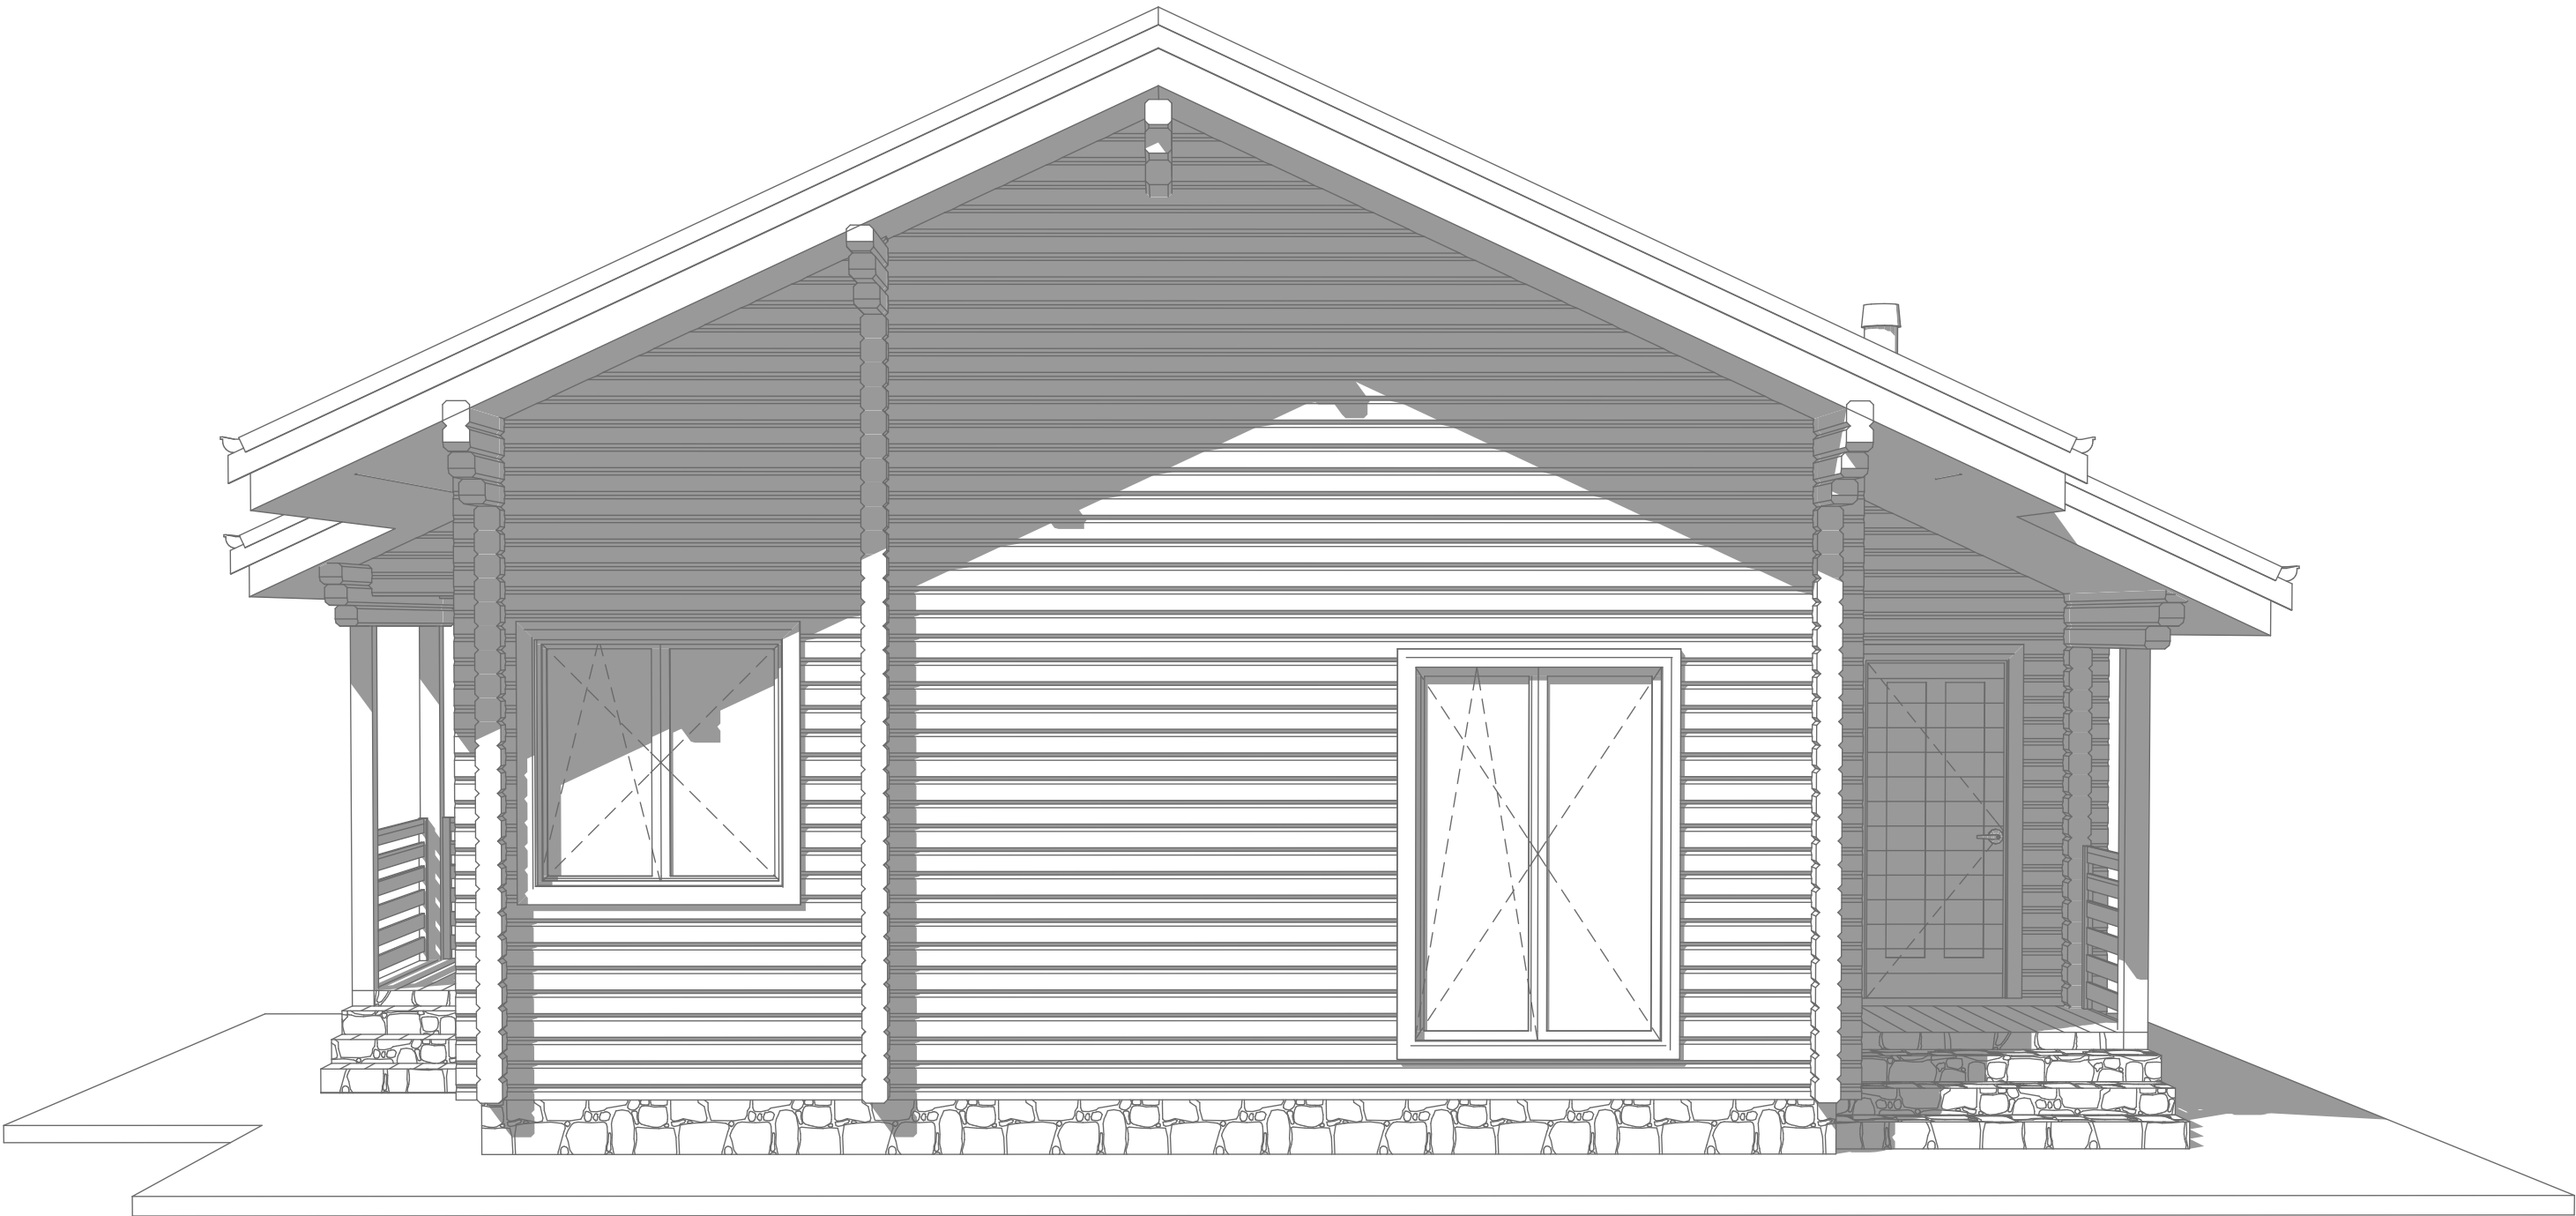

СОГЛАСОВАНО			
Инв. N подл.	Подпись и дата		Взамен инв. N

Изм.	Колуч	Лист	№Док.	Подп.	Дата

Изображение в осях А-Е
(перспектива)

Лист
8

Изображение в осях 5-1 (перспектива)



СОГЛАСОВАНО			Взамен инв. N	Подпись и дата	Инв. N подл.

Изм.	Колуч	Лист	№Док.	Подп.	Дата

Изображение в осях Е-А (перспектива)




СОГЛАСОВАНО			

Инв. N подл.	Подпись и дата	Взам. инв. N

Изм.	Колуч	Лист	№Док.	Подп.	Дата

Изображение в осях Е-А
(перспектива)

Внутренний вид

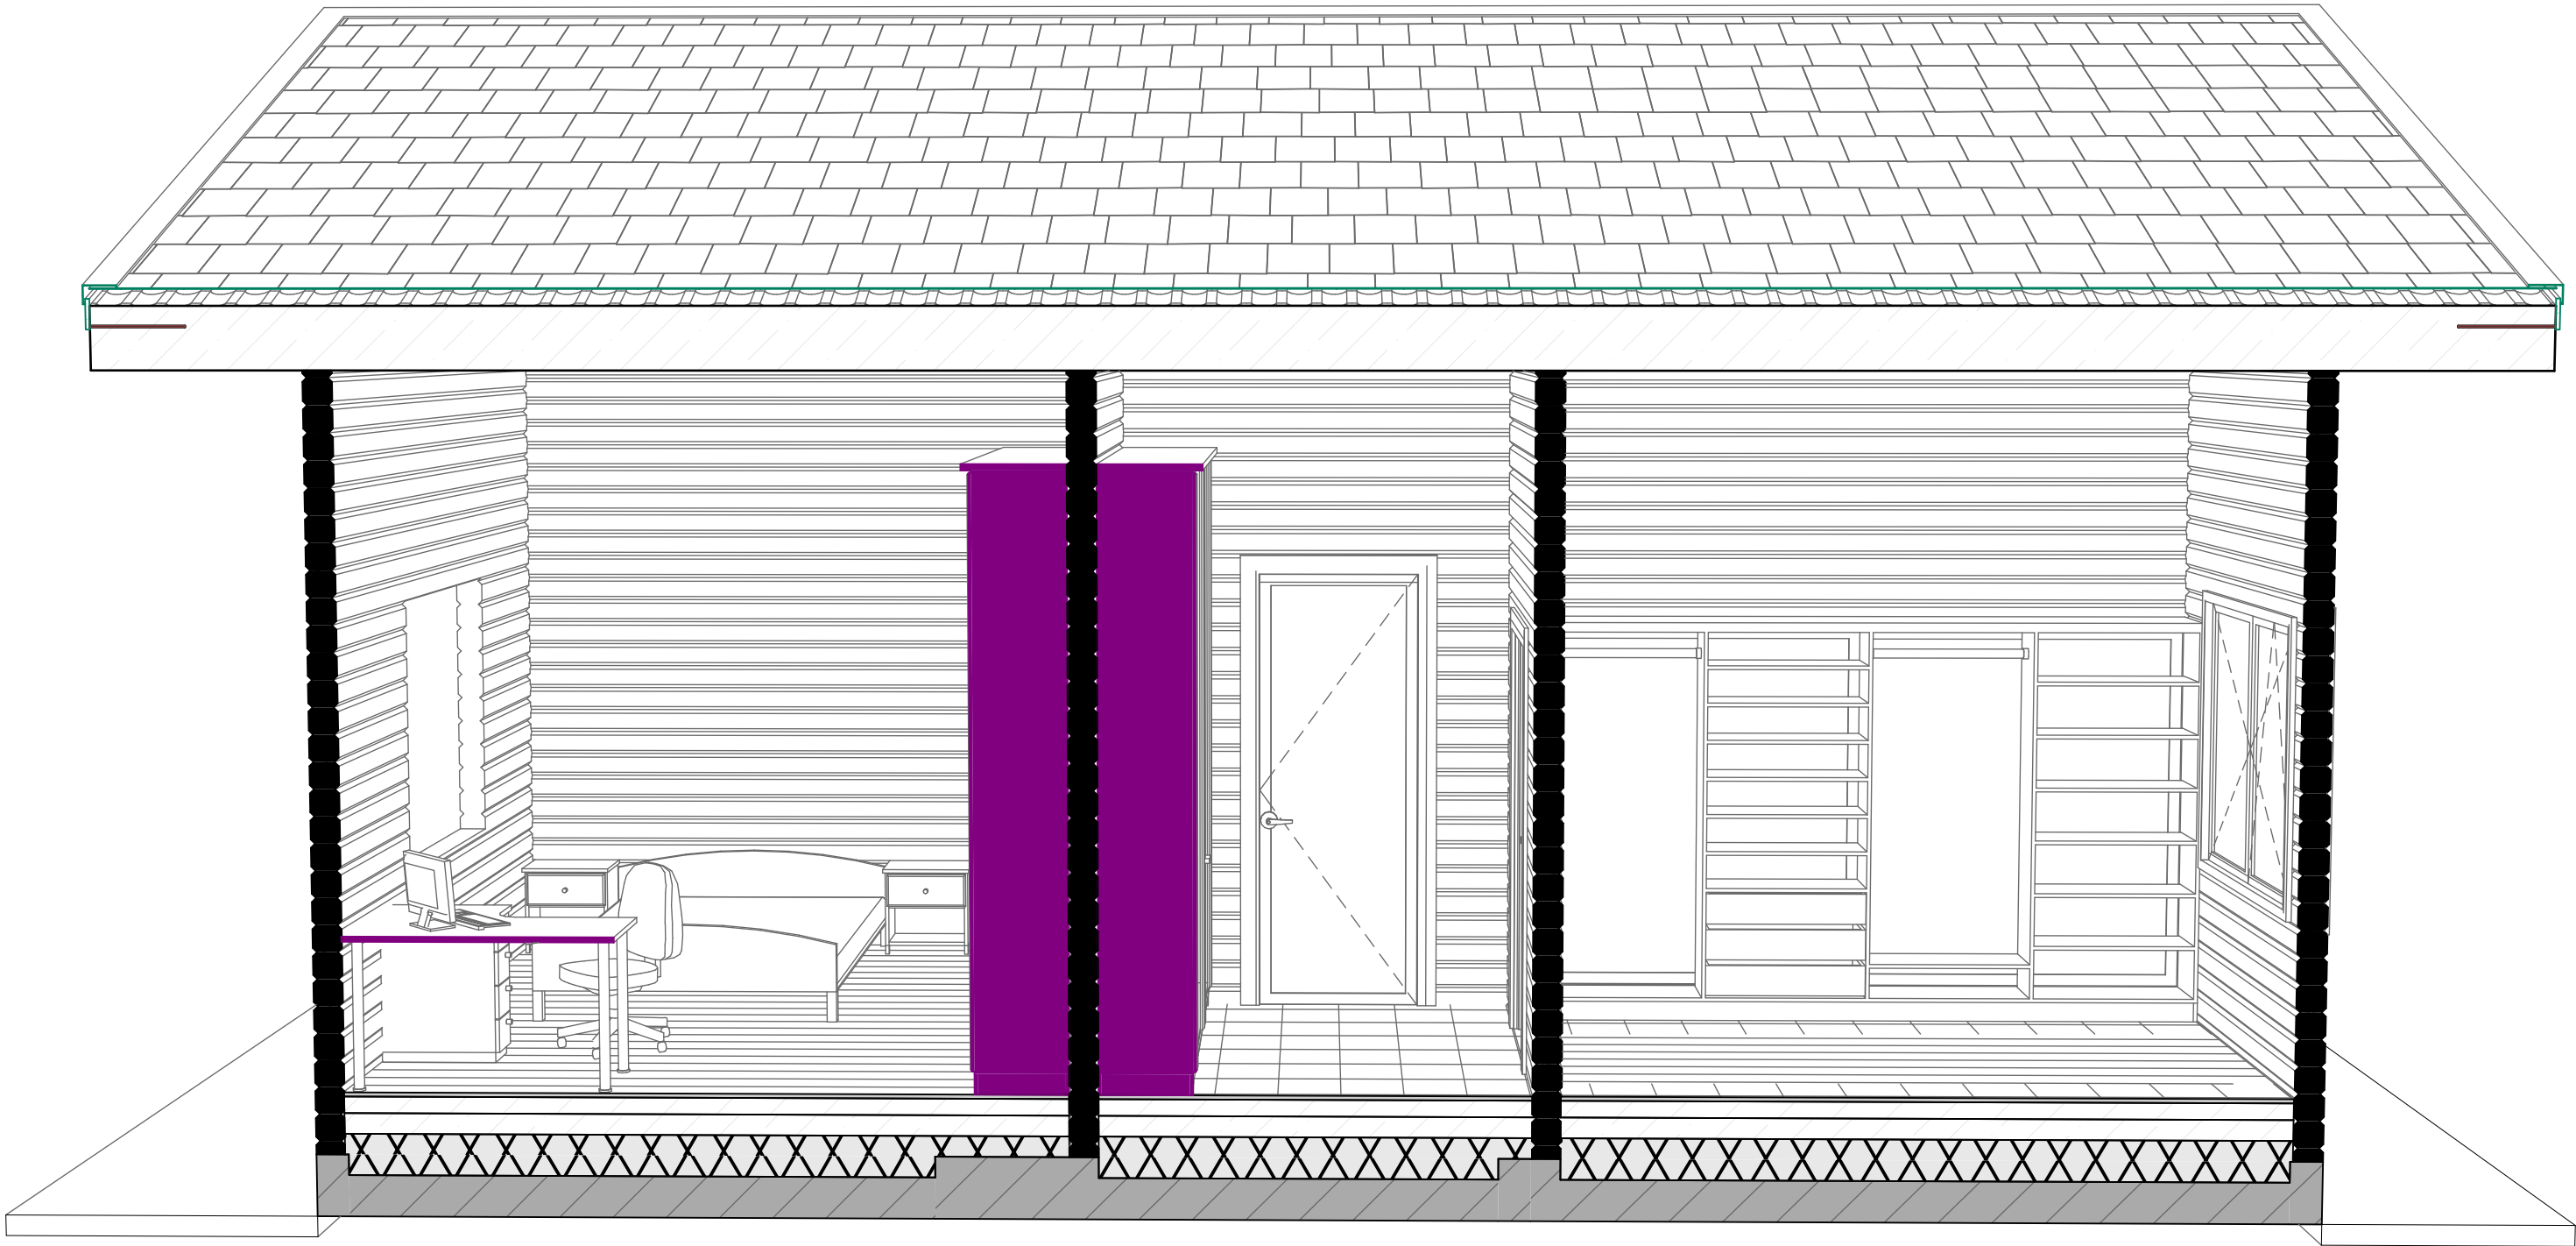

СОГЛАСОВАНО			
Инв. N подл.	Подпись и дата	Взамен инв. N	

Изм.	Колуч.	Лист	№Док.	Подп.	Дата	Внутренний вид	Лист
							11


Внутренний вид



СОГЛАСОВАНО			
Инв. N подл.	Подпись и дата		Взамен инв. N

Изм.	Колуч	Лист	№Док.	Подп.	Дата


Внутренний вид

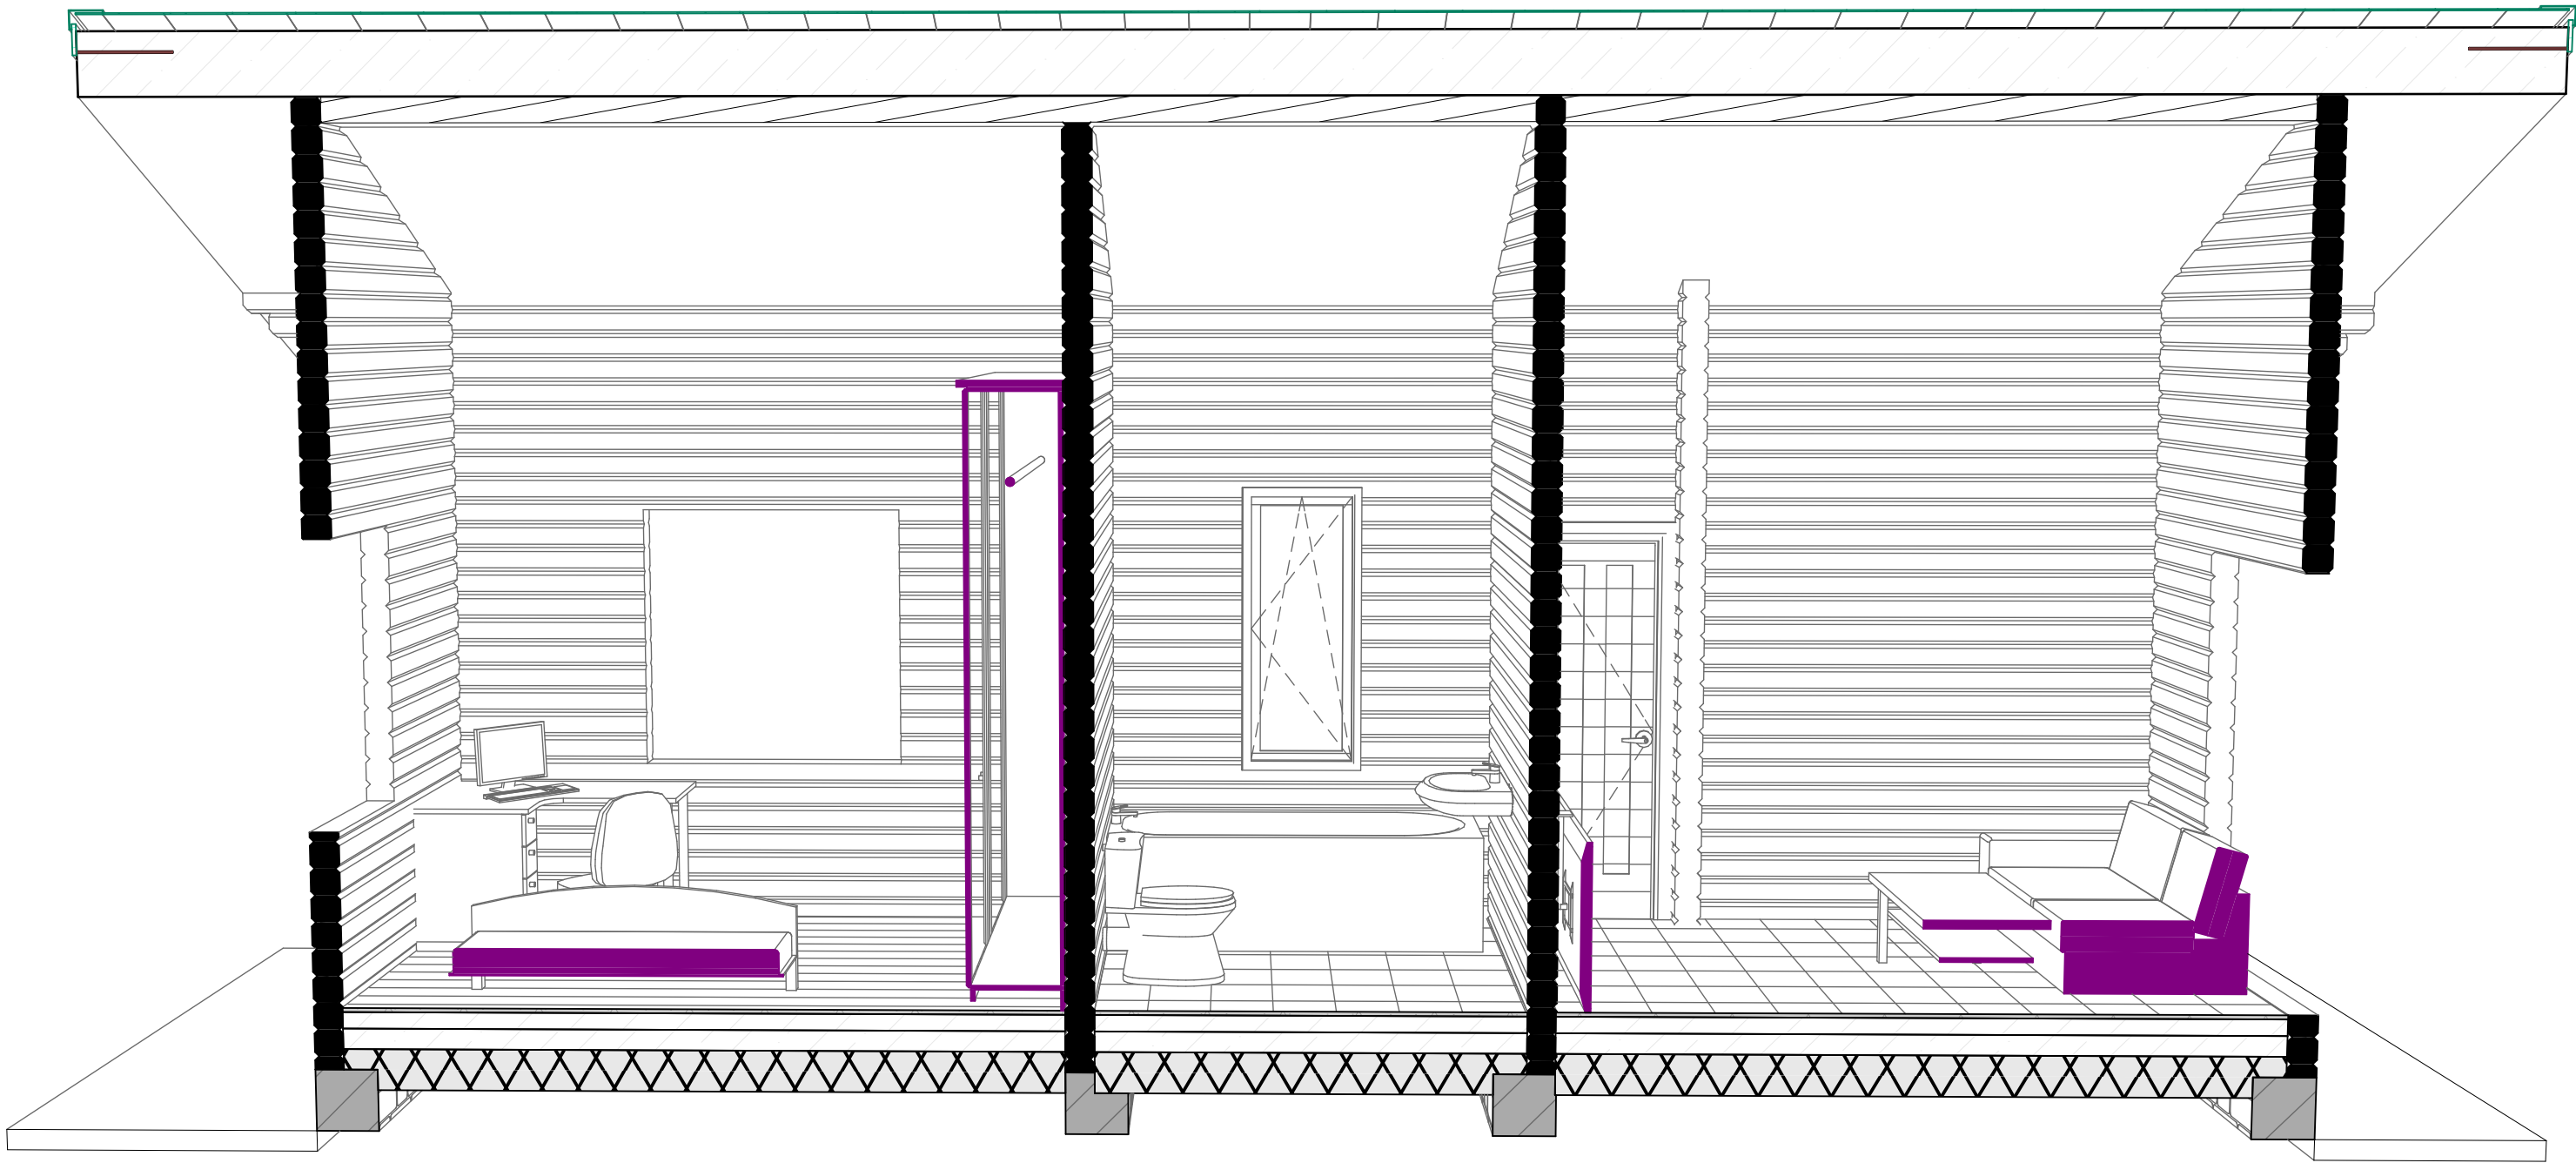

СОГЛАСОВАНО			
Инв. N подл.	Подпись и дата	Взамен инв. N	


Изм.	Колуч.	Лист	№Док.	Подп.	Дата	Внутренний вид	Лист
							13

Внутренний вид

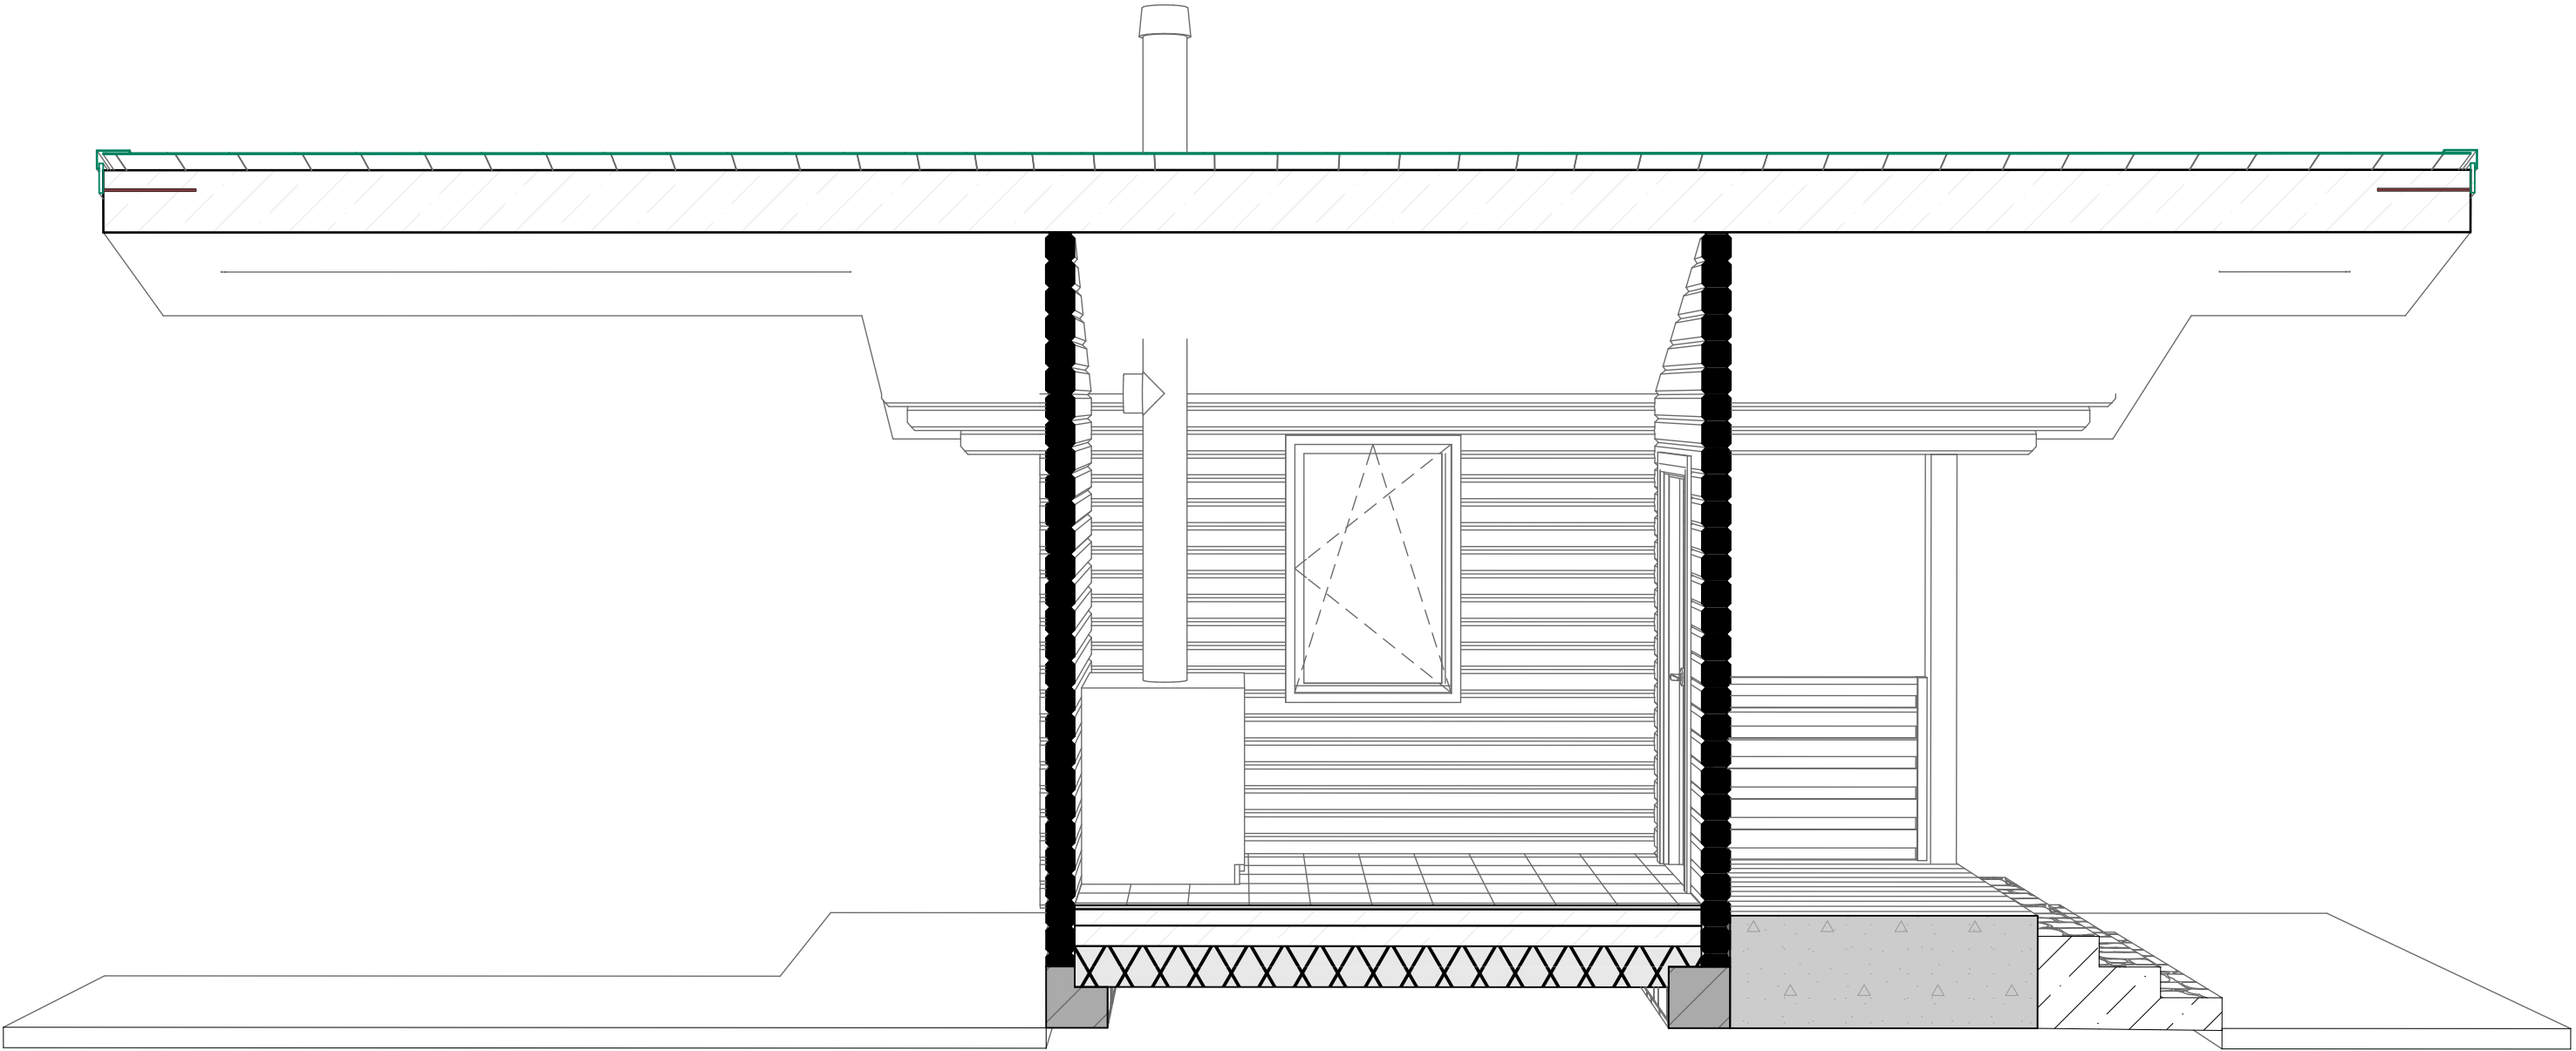

Инв. N подл.	Подпись и дата	Взамен инв. N	СОГЛАСОВАНО :			


Внутренний вид

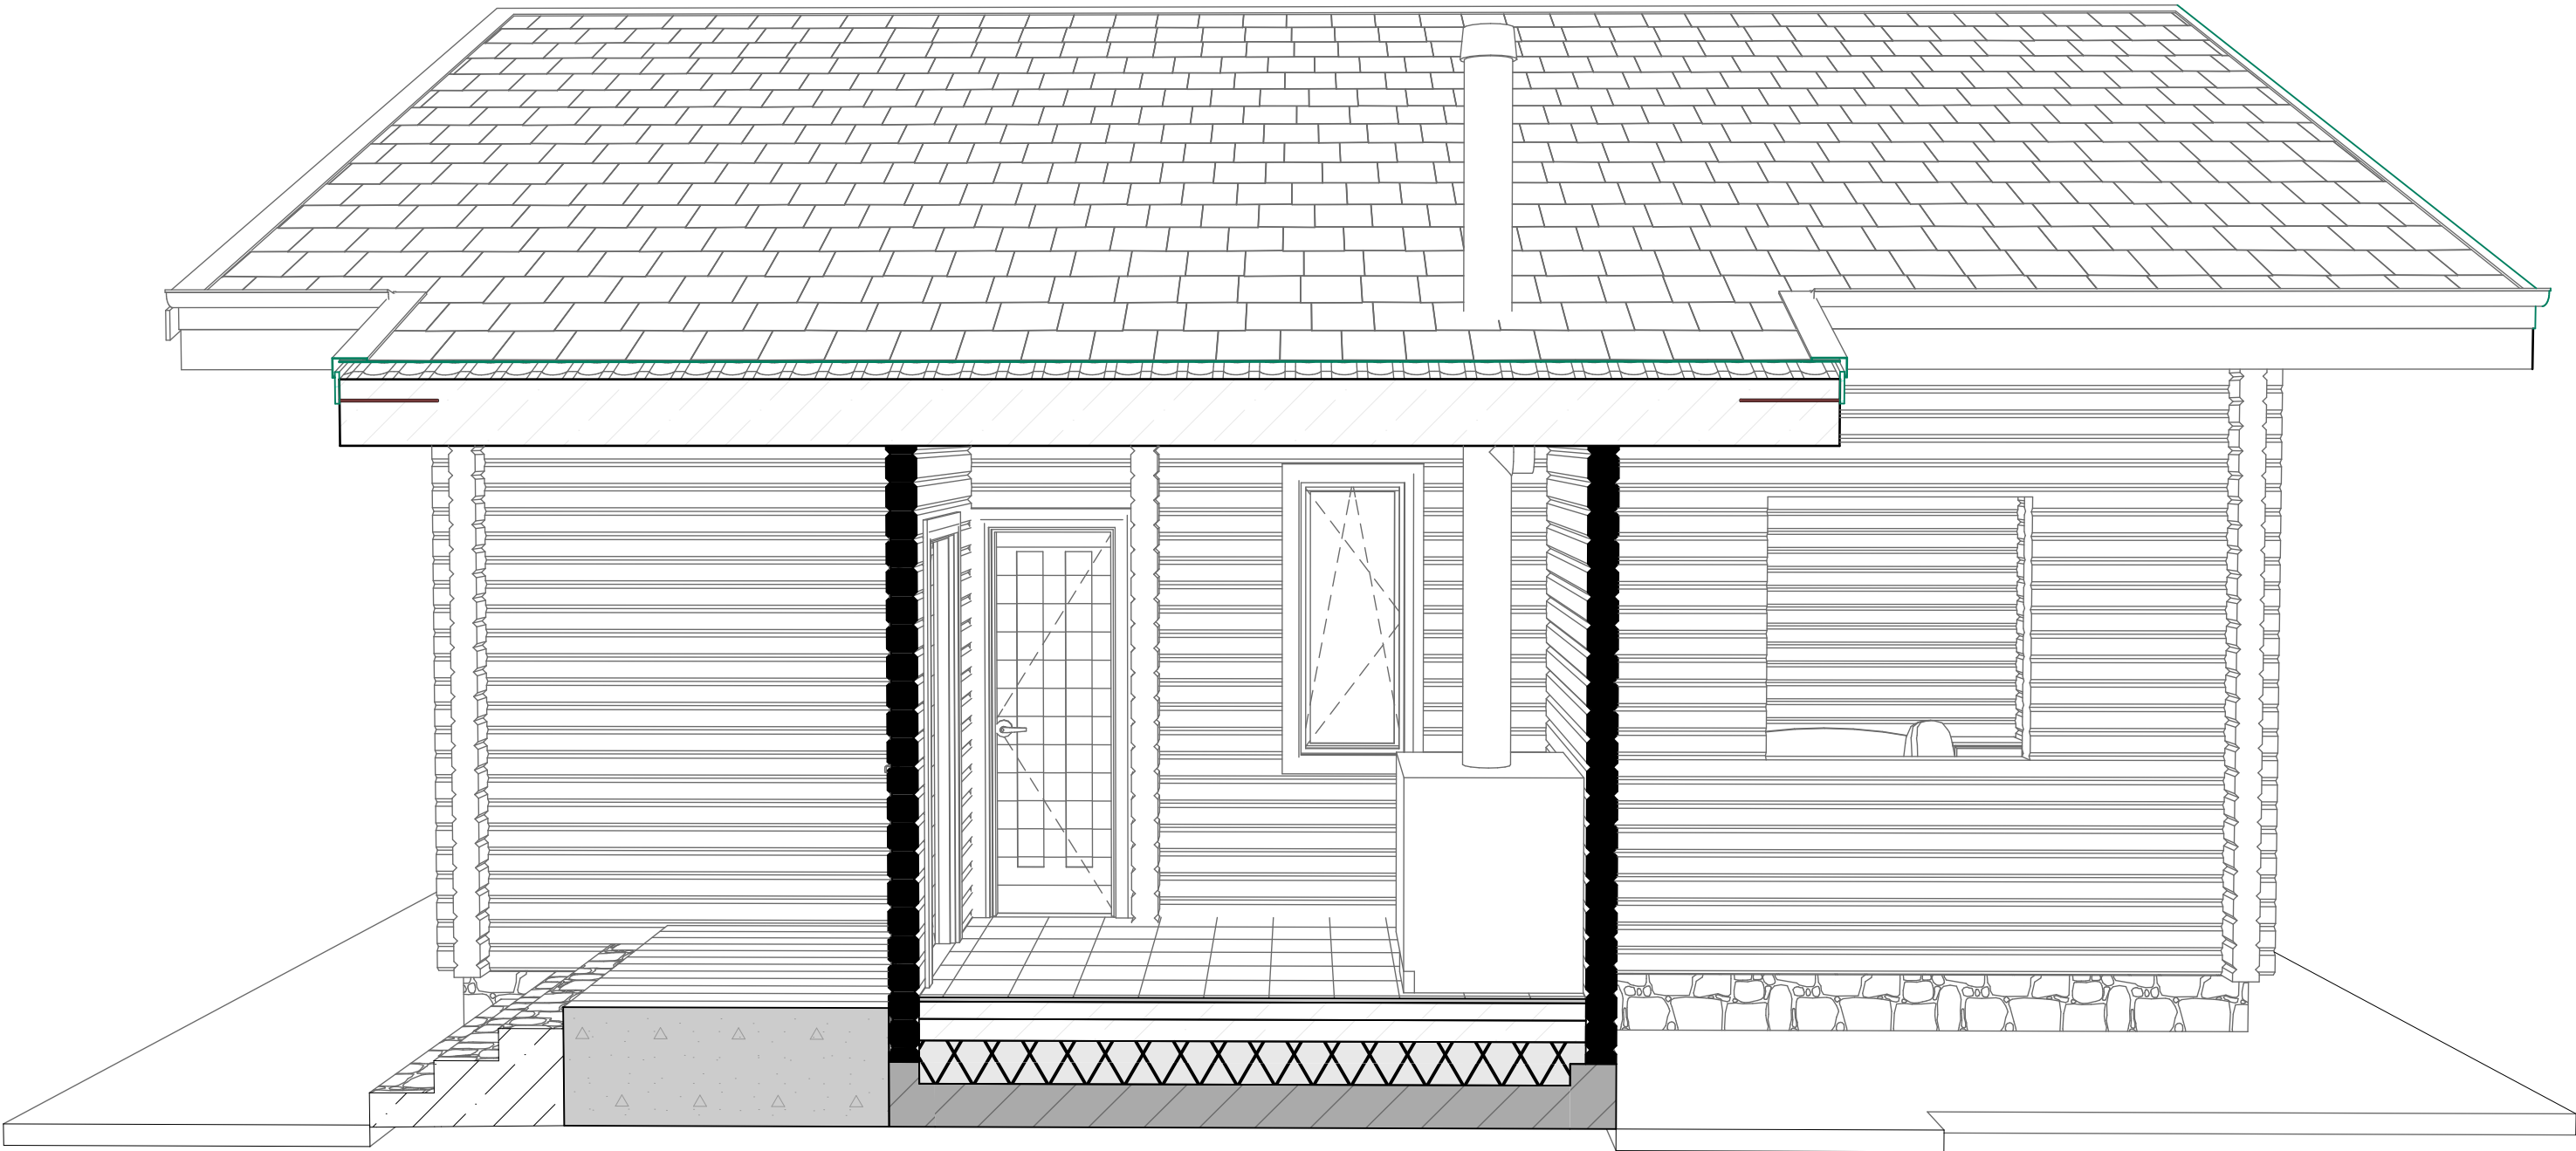

СОГЛАСОВАНО			
Инв. N подл.	Подпись и дата	Взамен инв. N	

Изм.	Колуч	Лист	№Док.	Подп.	Дата	Внутренний вид	Лист
							15


Внутренний вид

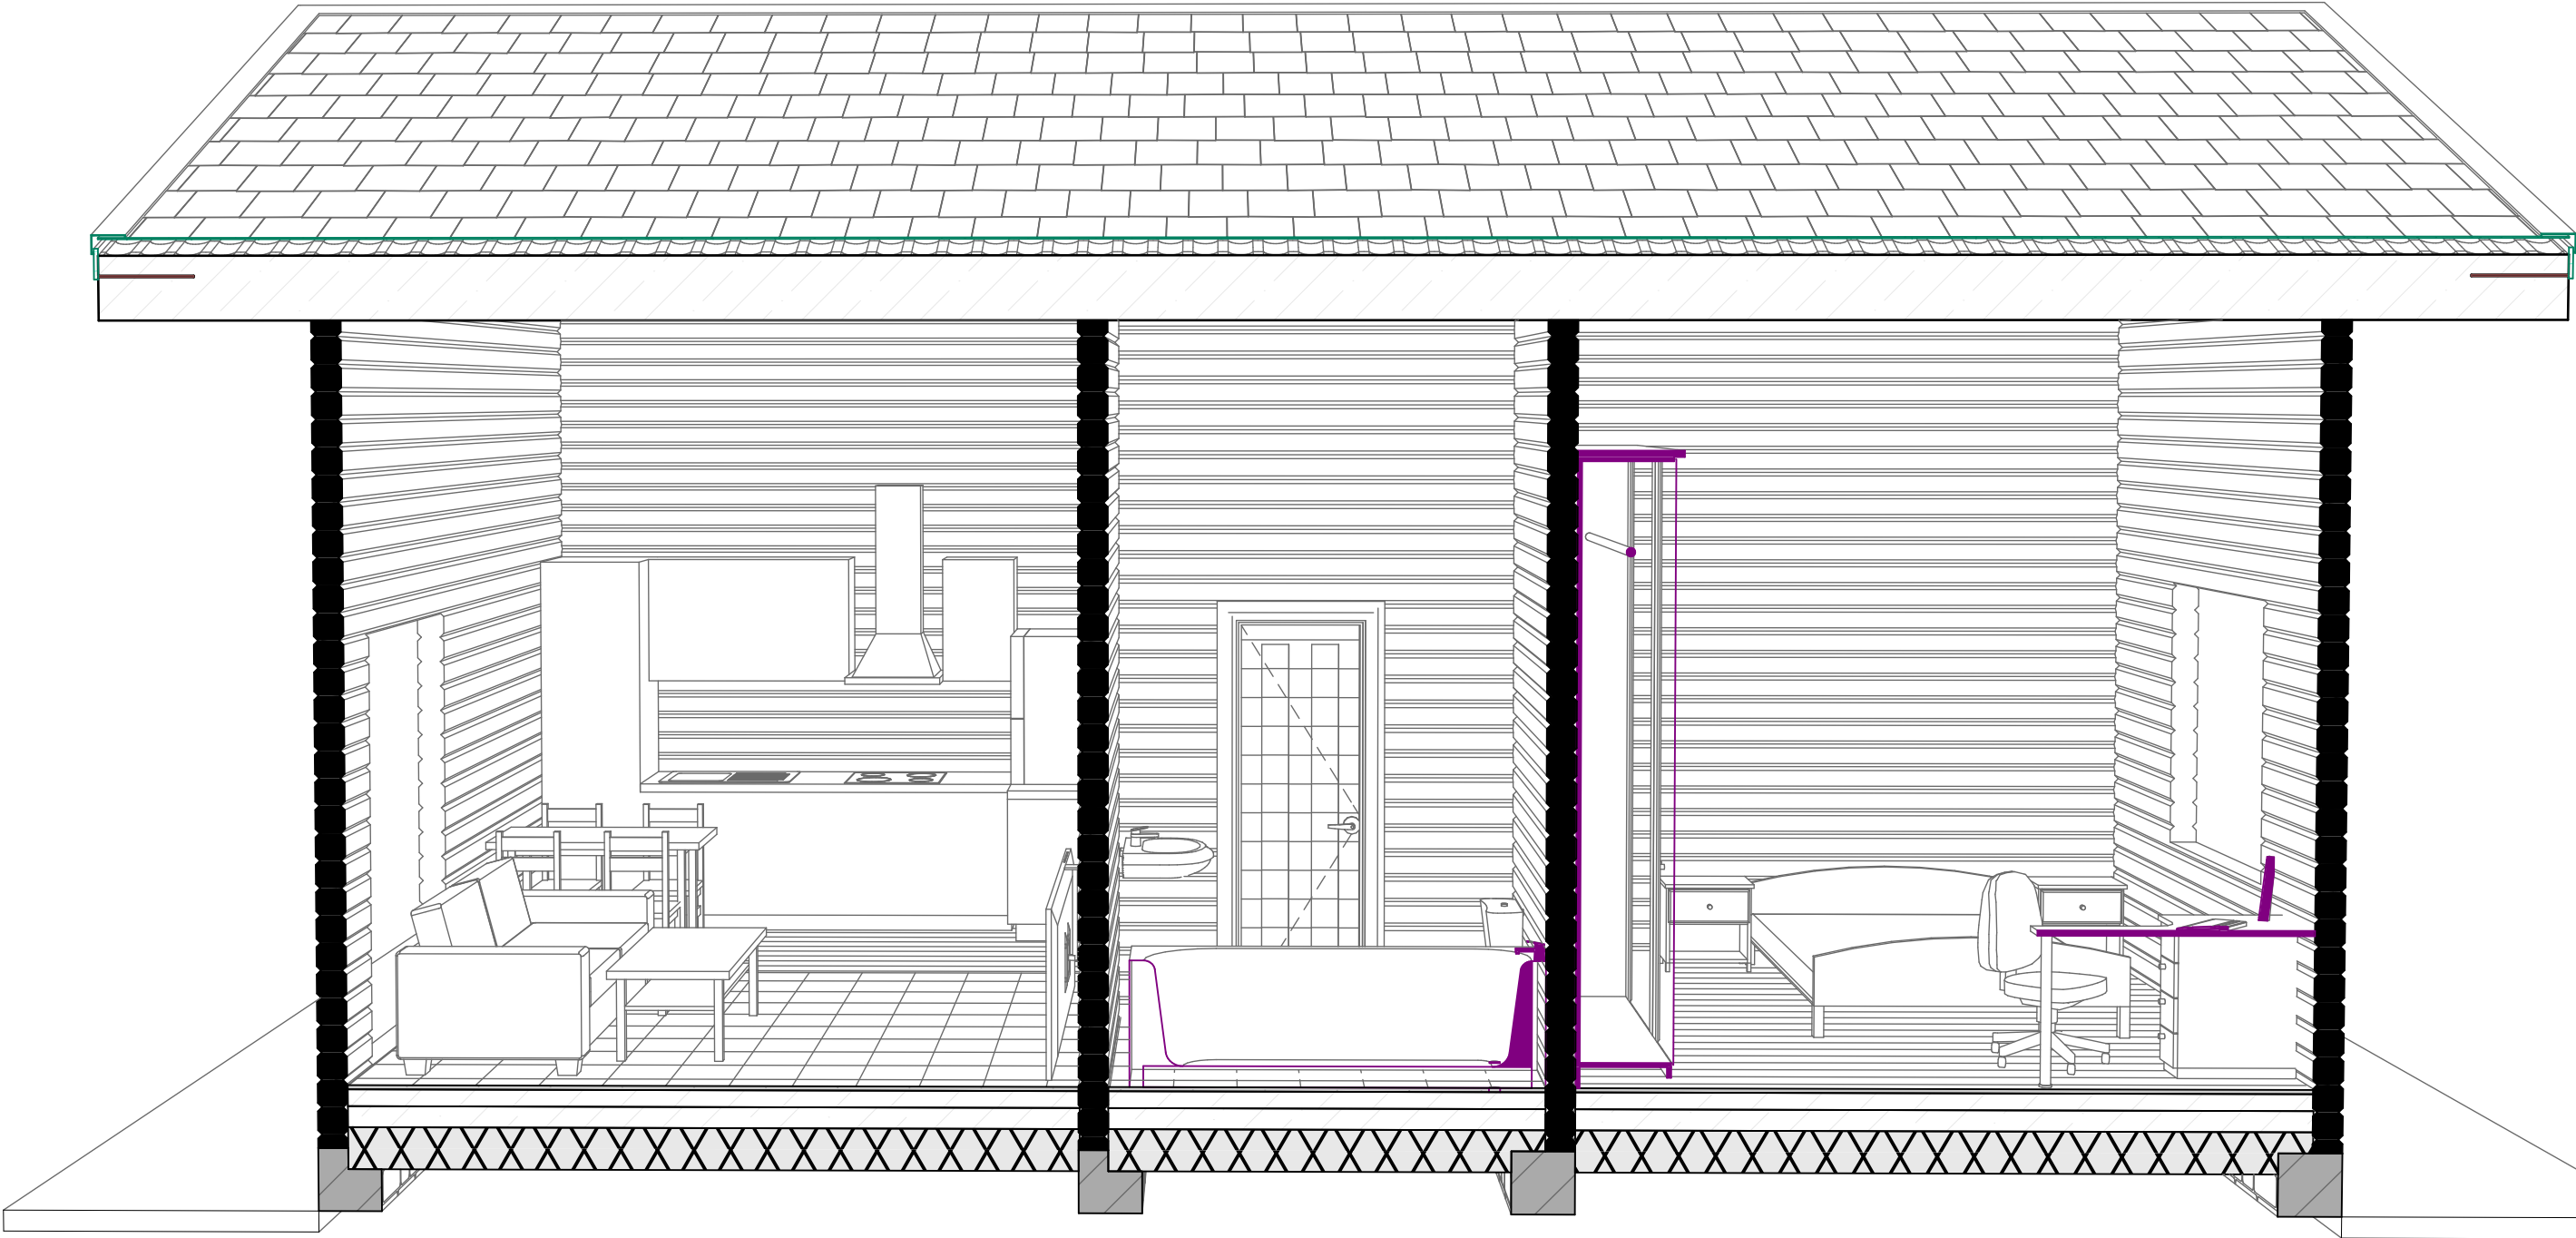

СОГЛАСОВАНО			
Инв. N подл.	Подпись и дата	Взамен инв. N	

Изм.	Колуч	Лист	№Док.	Подп.	Дата


Внутренний вид

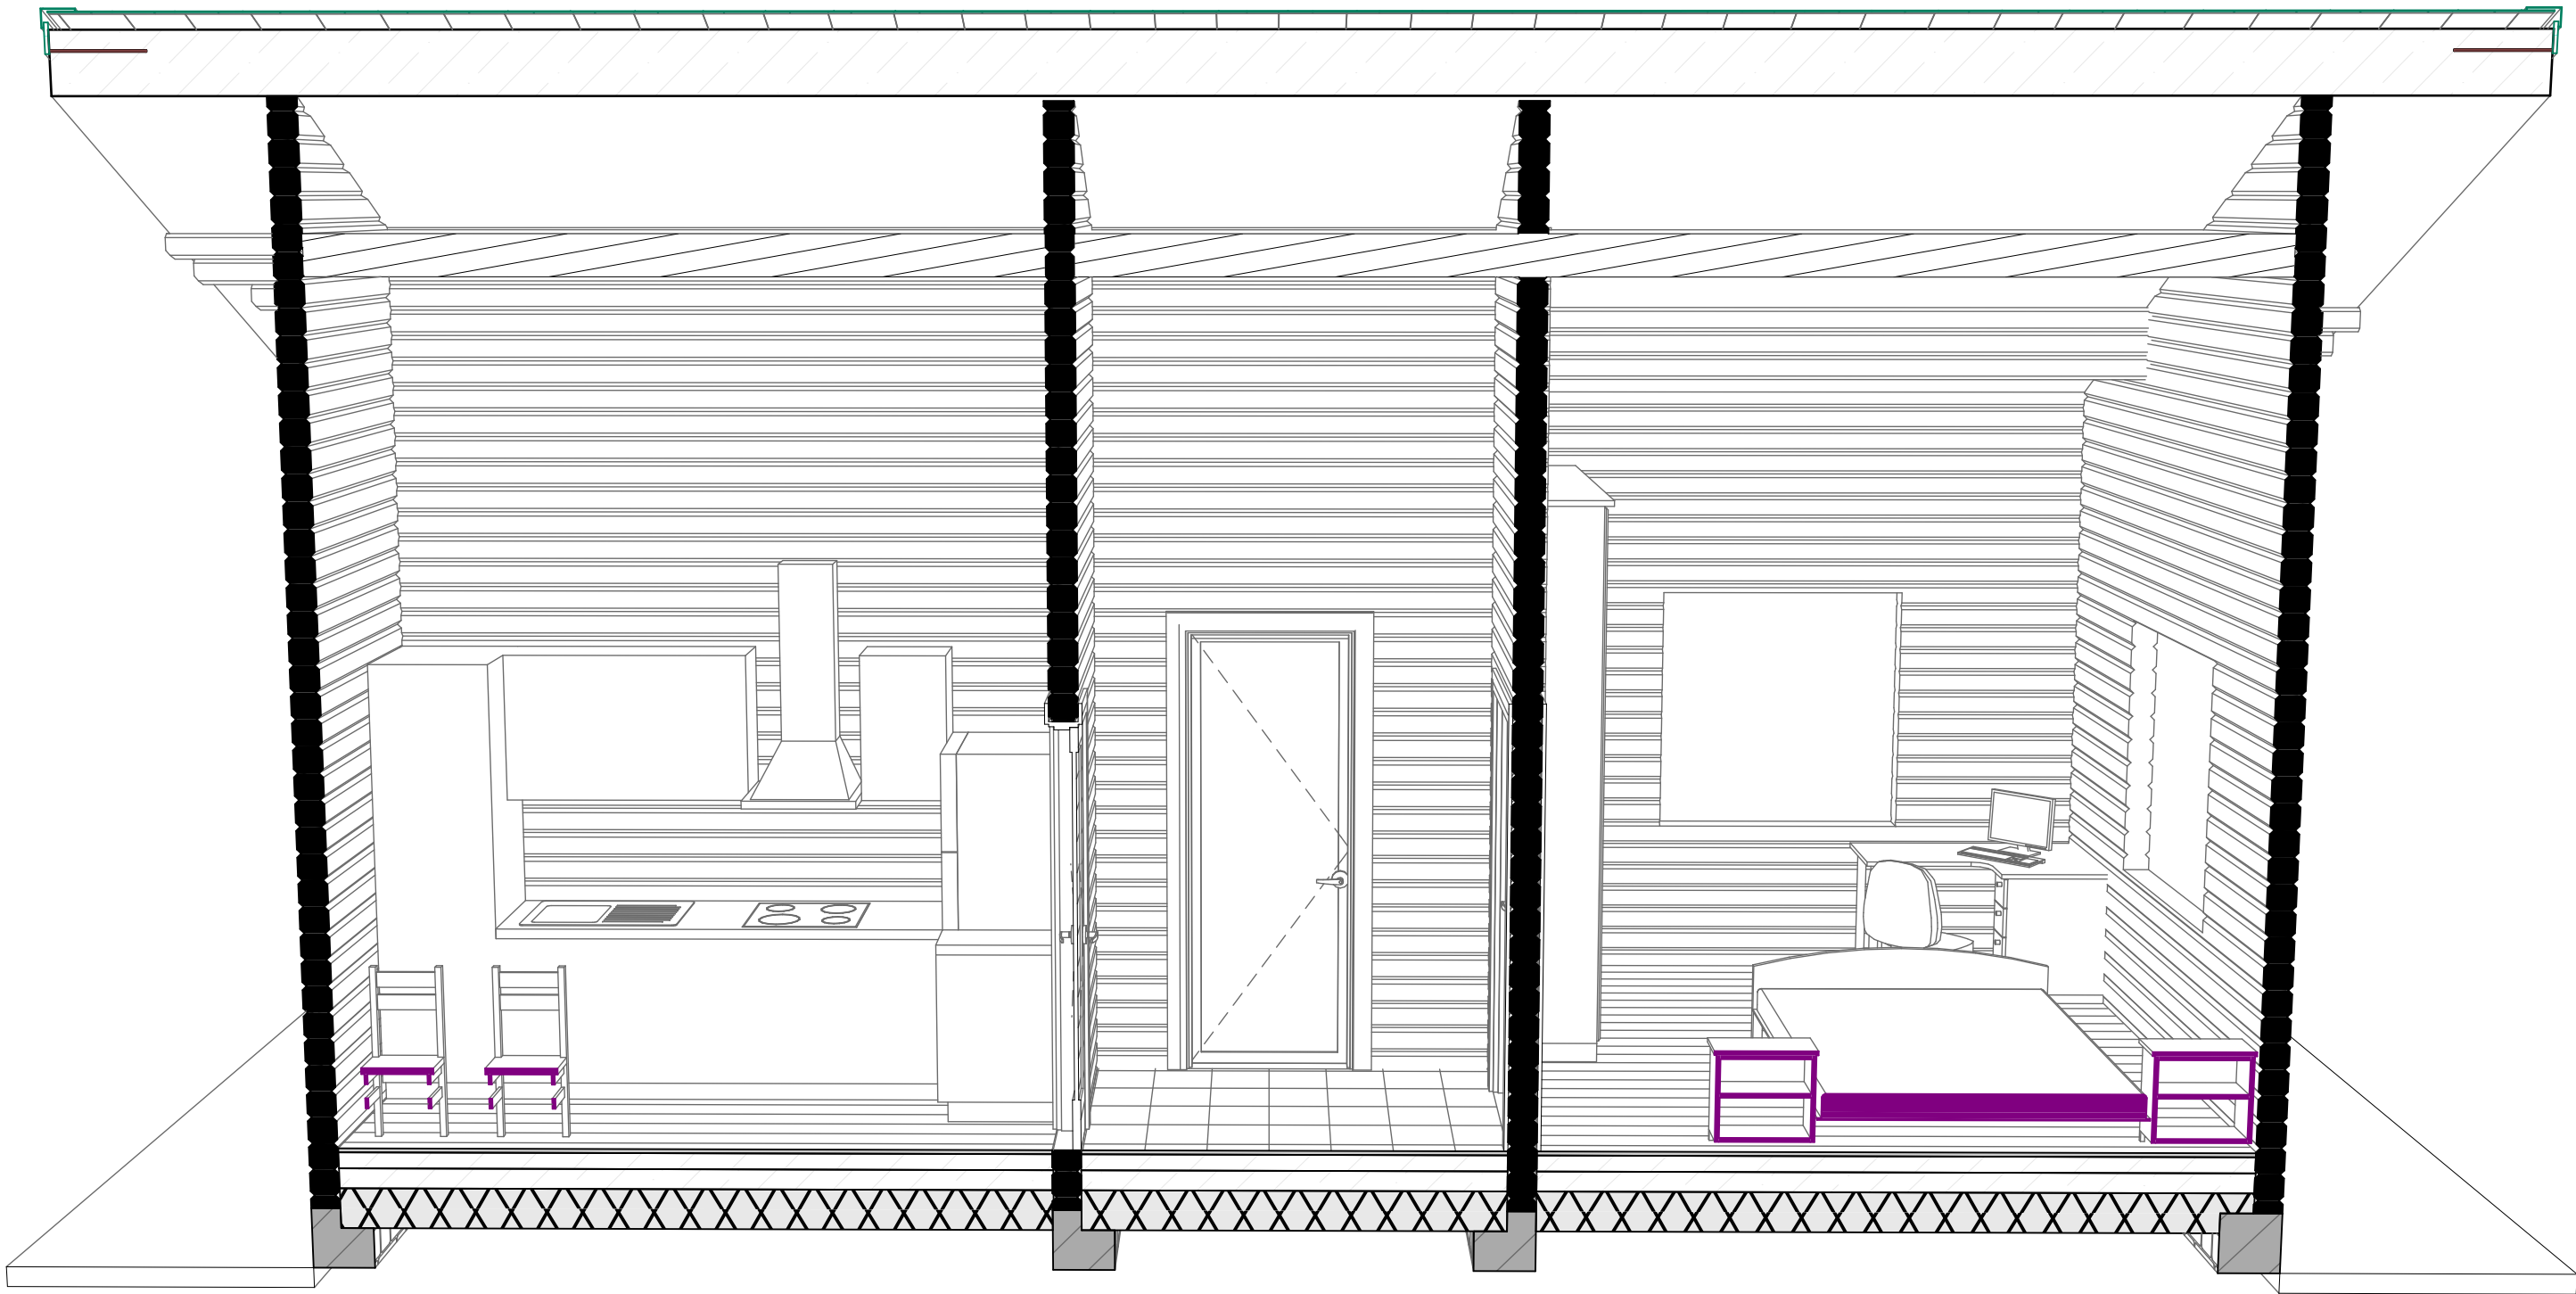

СОГЛАСОВАНО				Взамен инв. N	
Инв. N подл.				Подпись и дата	

Изм.	Колуч	Лист	№Док.	Подп.	Дата

Внутренний вид

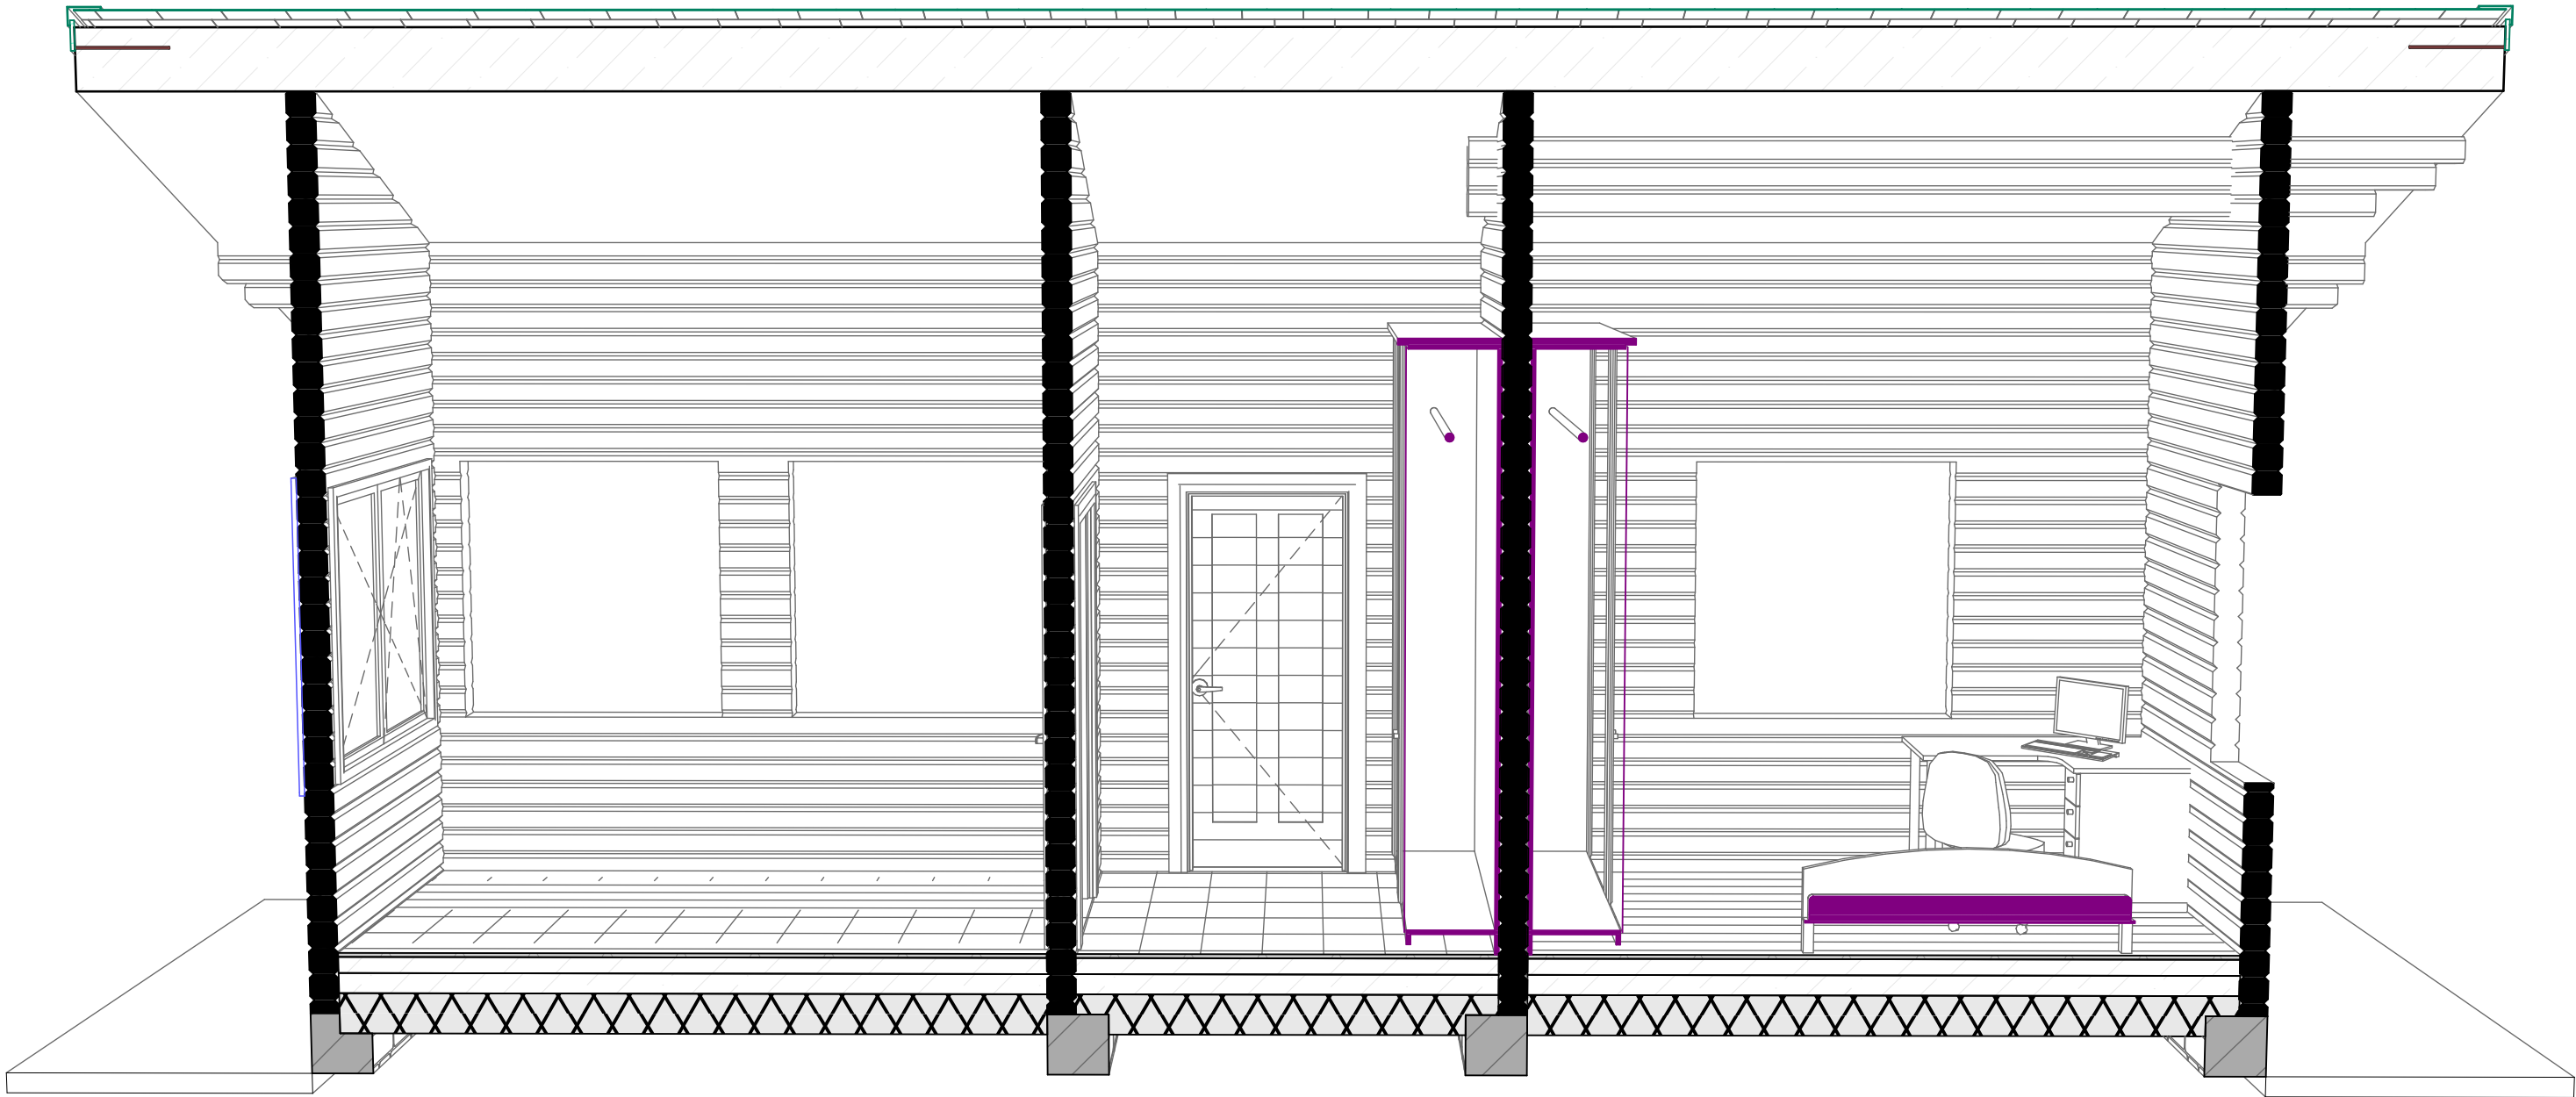


СОГЛАСОВАНО			
Инв. N подл.	Подпись и дата	Взамен инв. N	

Изм.	Колуч	Лист	№Док.	Подп.	Дата

Внутренний вид


Внутренний вид

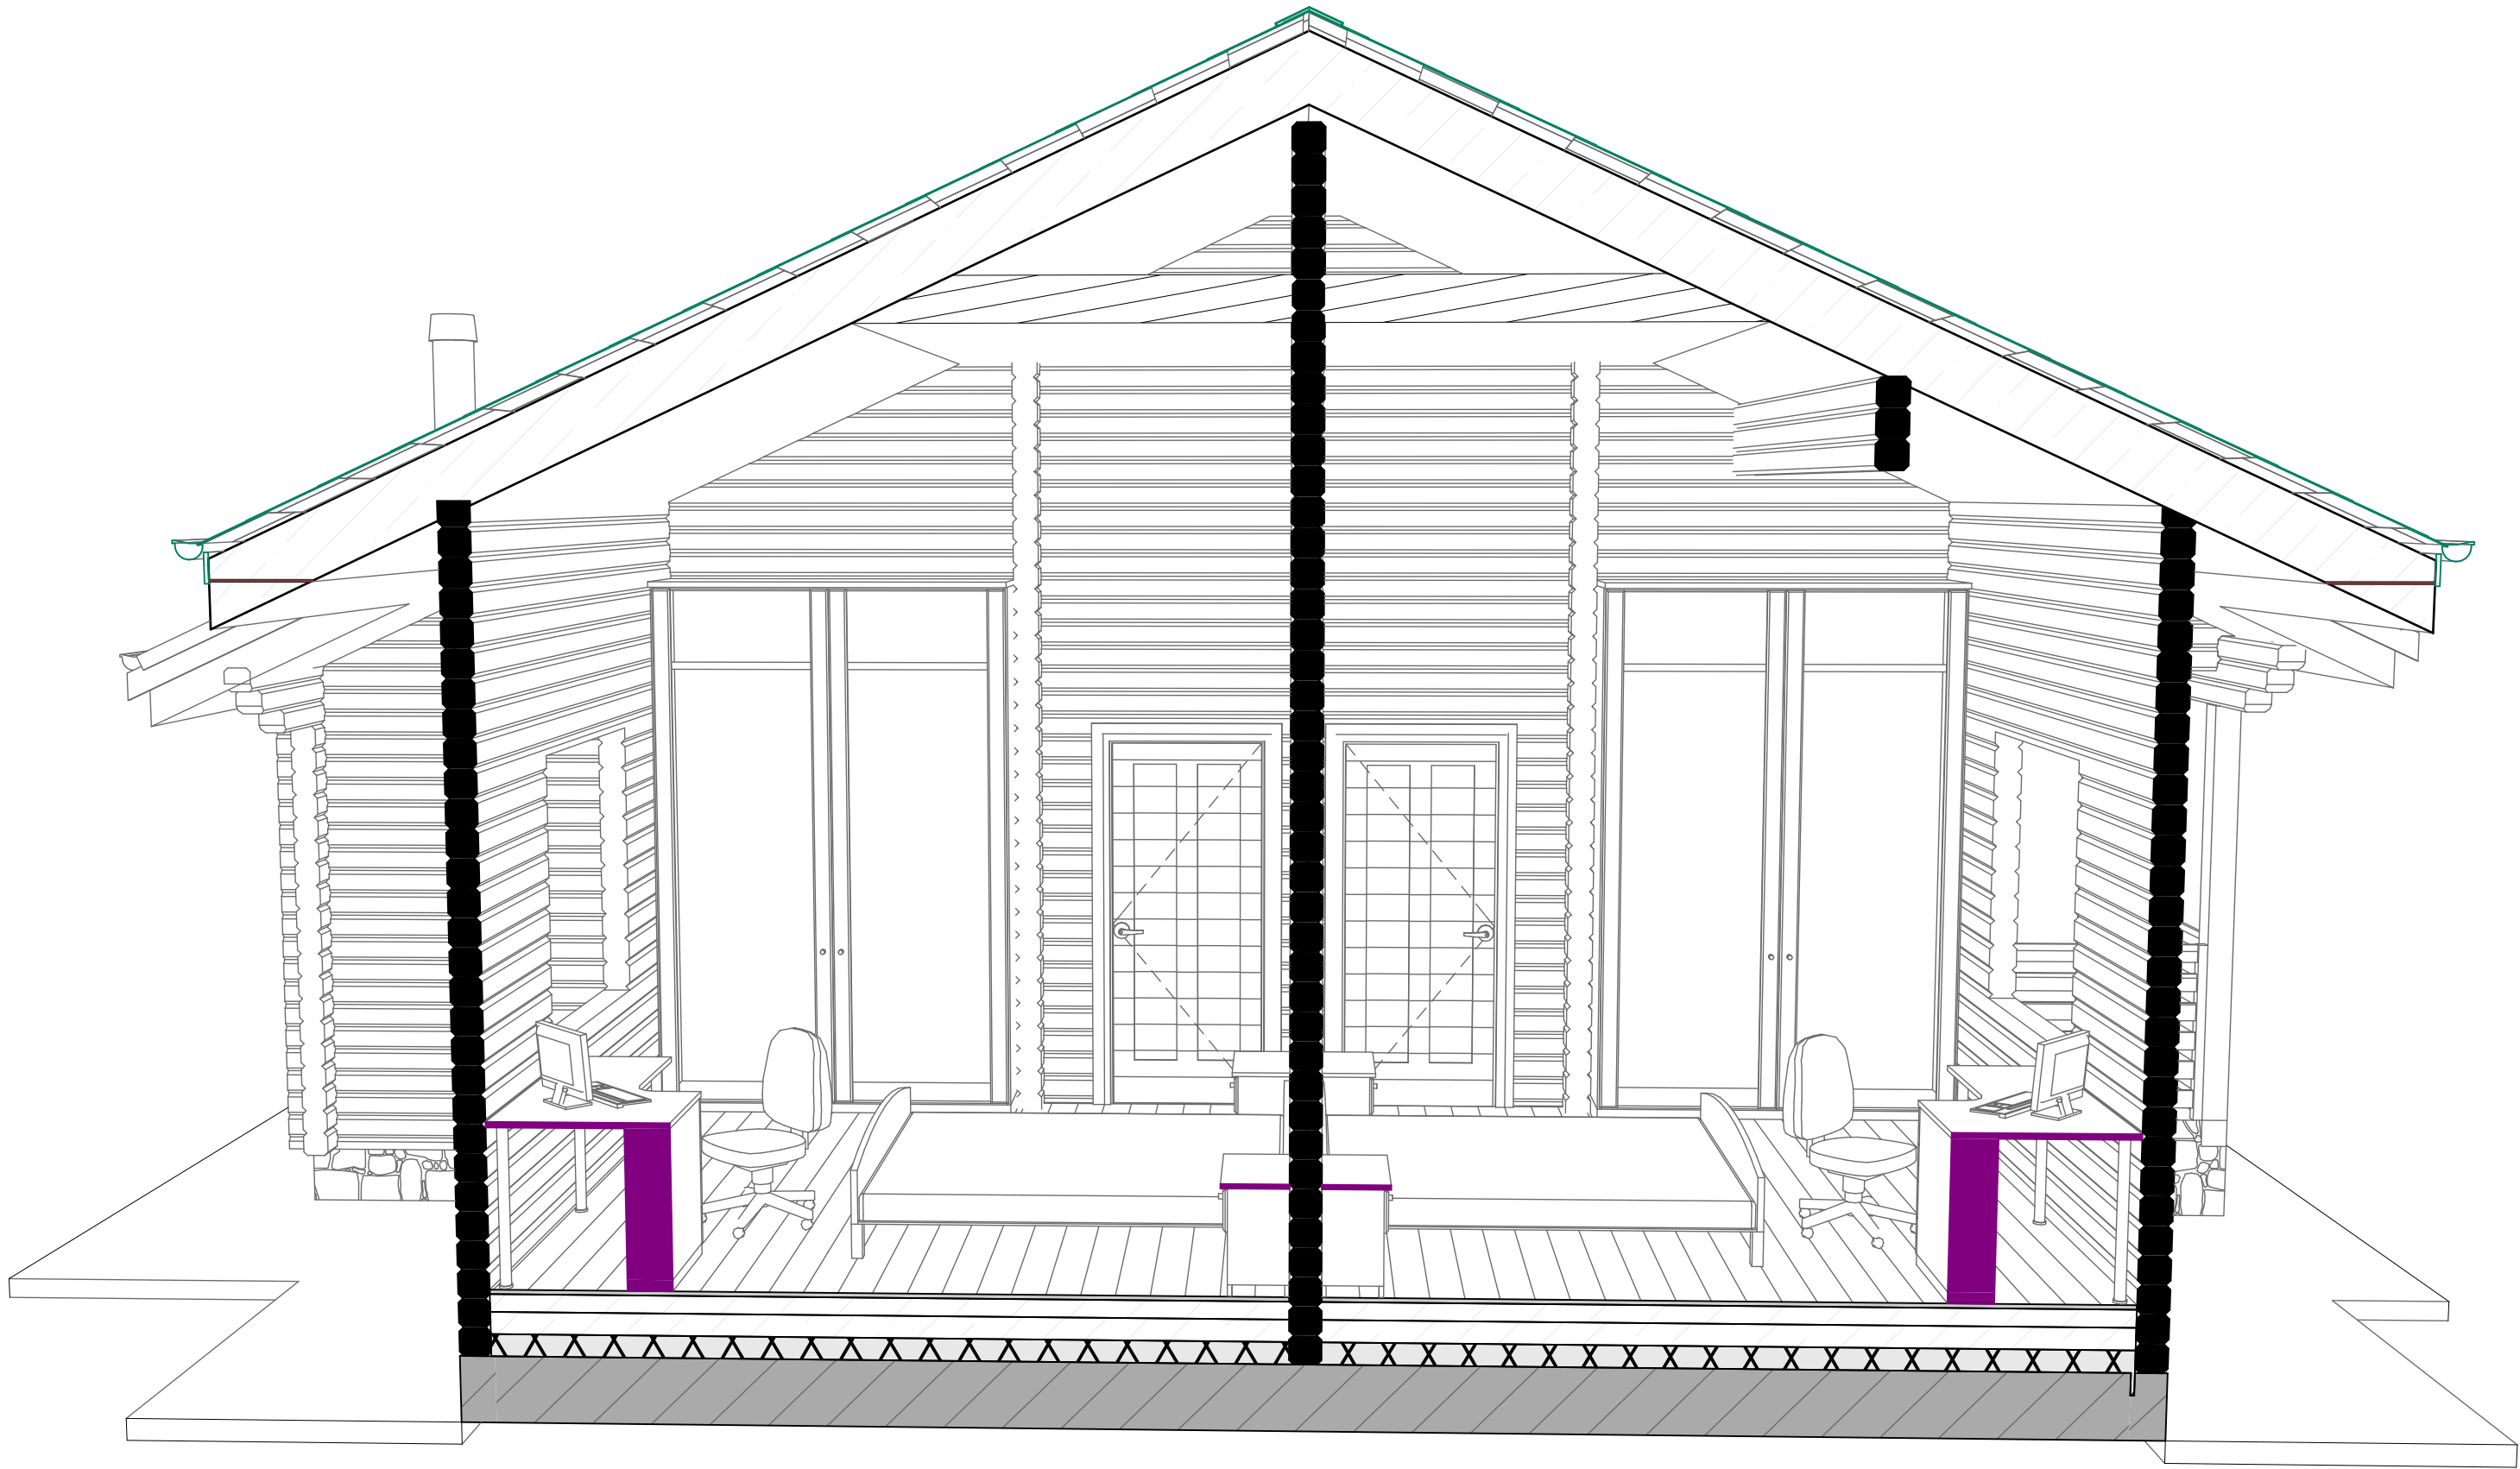

СОГЛАСОВАНО					
Инв. N подл.	Подпись и дата	Взамен инв. N			

Изм.	Колуч	Лист	№Док.	Подп.	Дата

Внутренний вид

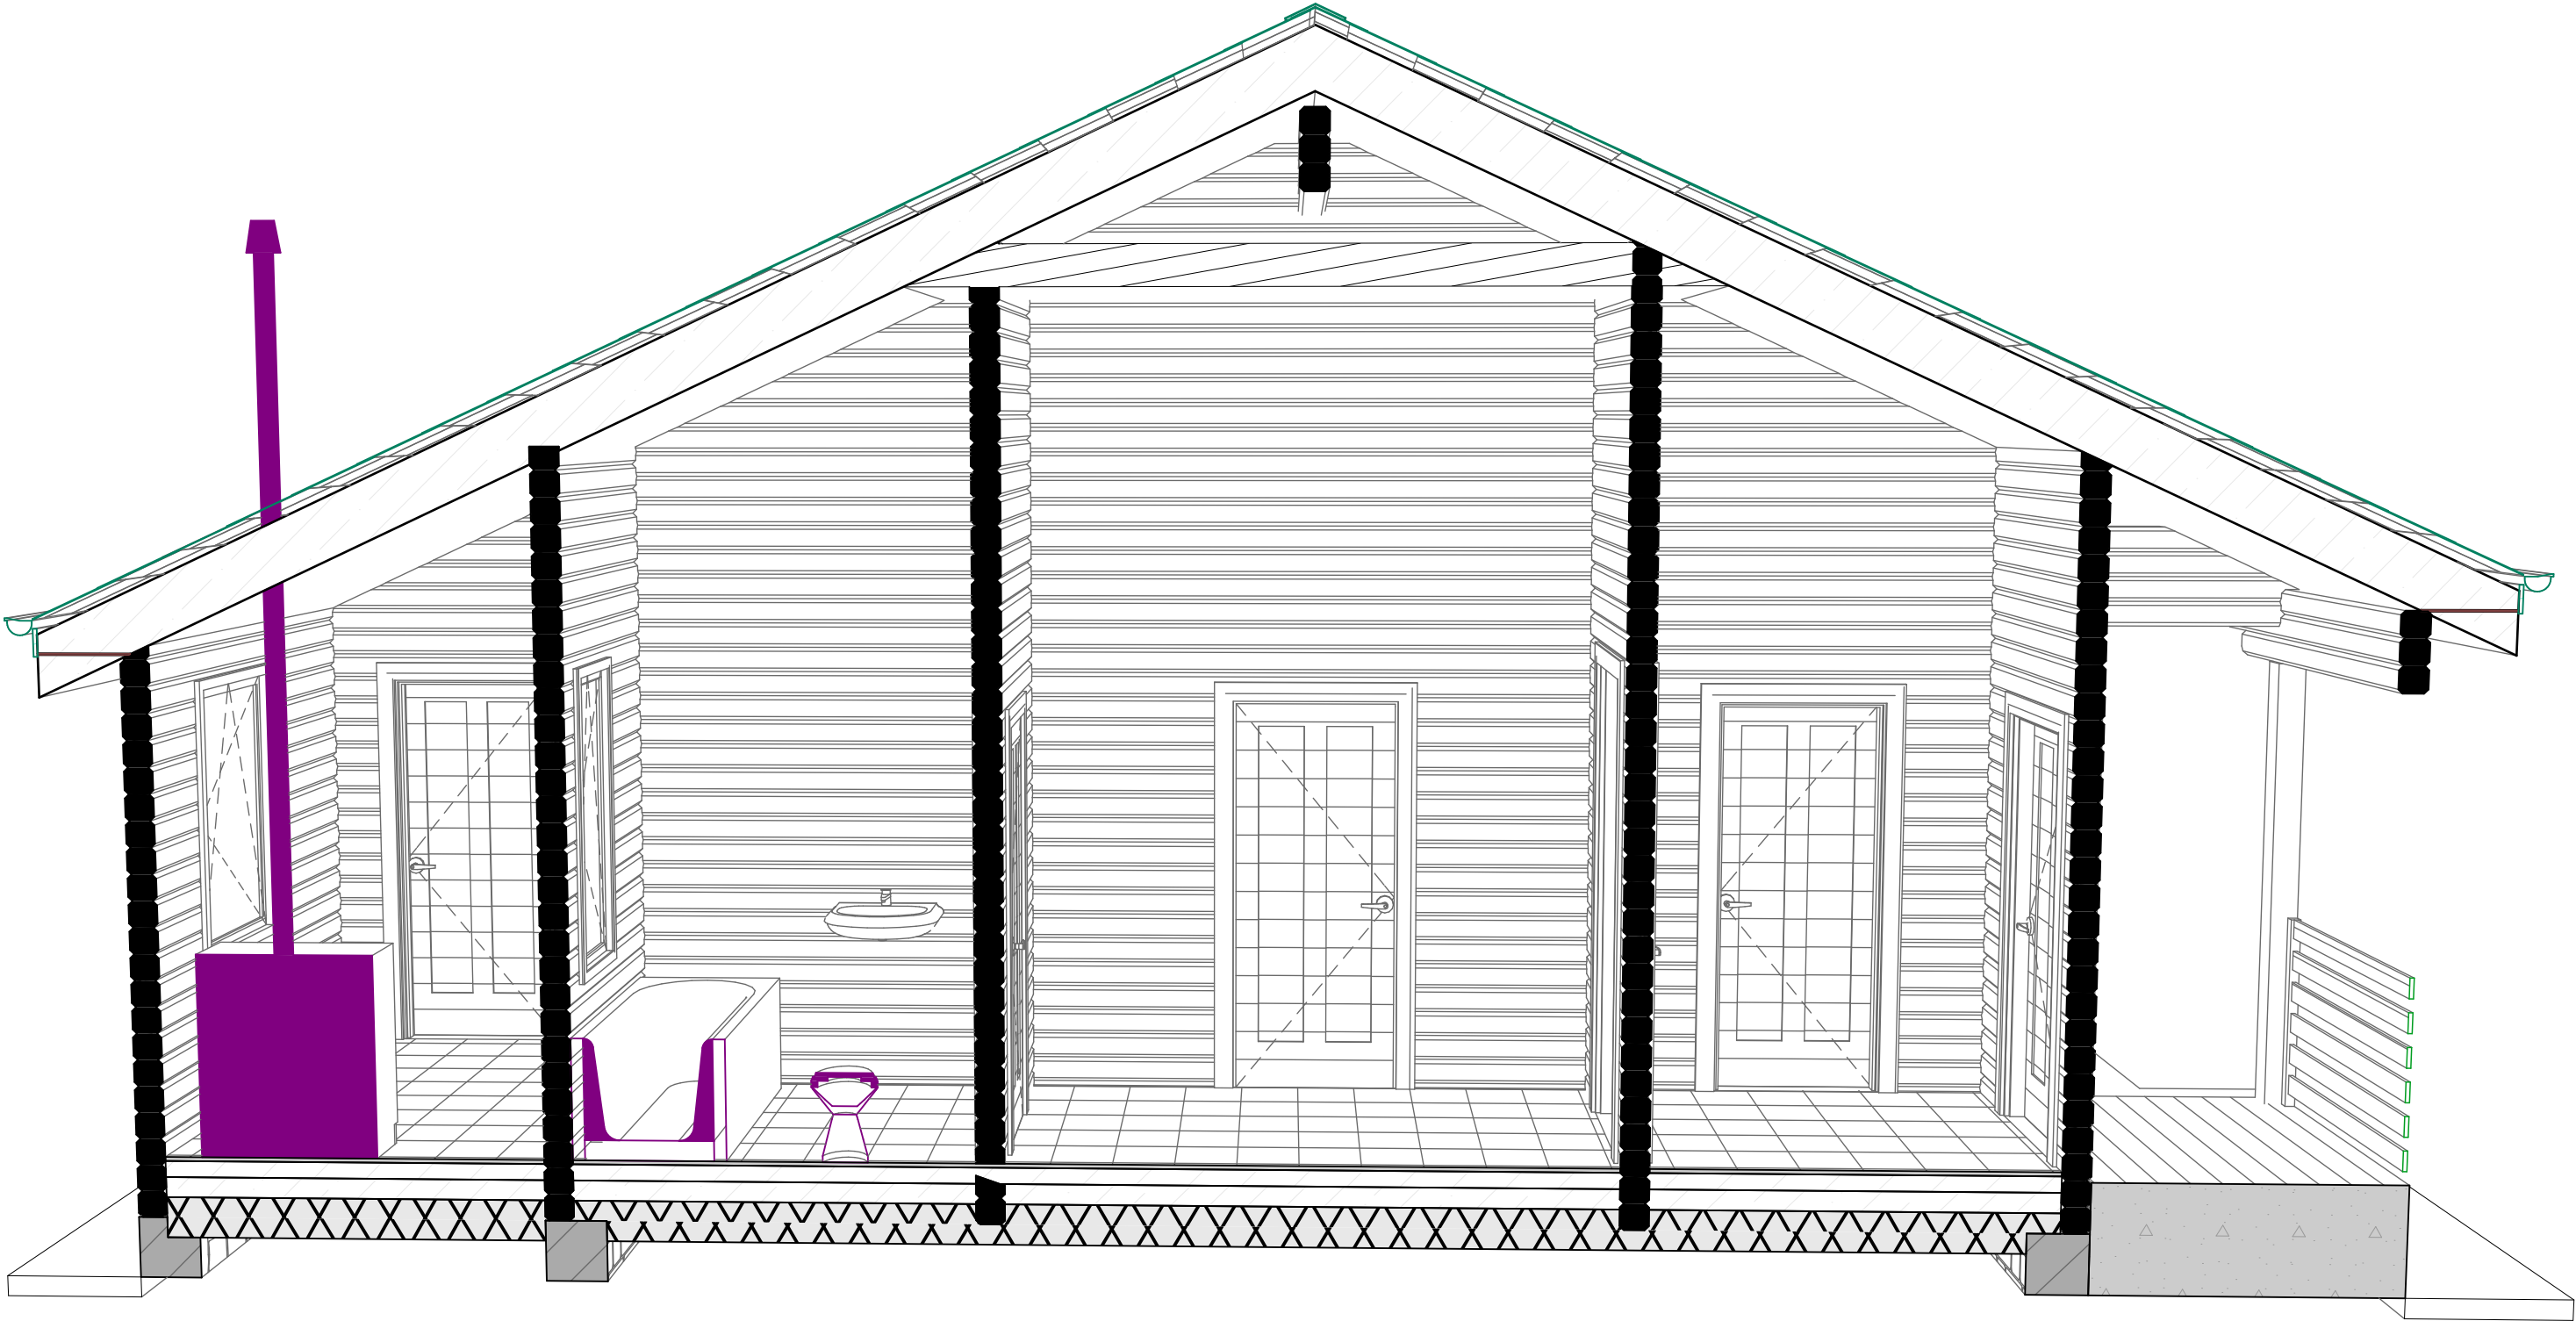


СОГЛАСОВАНО					
Инв. N подл.	Подпись и дата	Взам. инв. N			

Изм.	Колуч	Лист	№Док.	Подп.	Дата

Внутренний вид

Внутренний вид

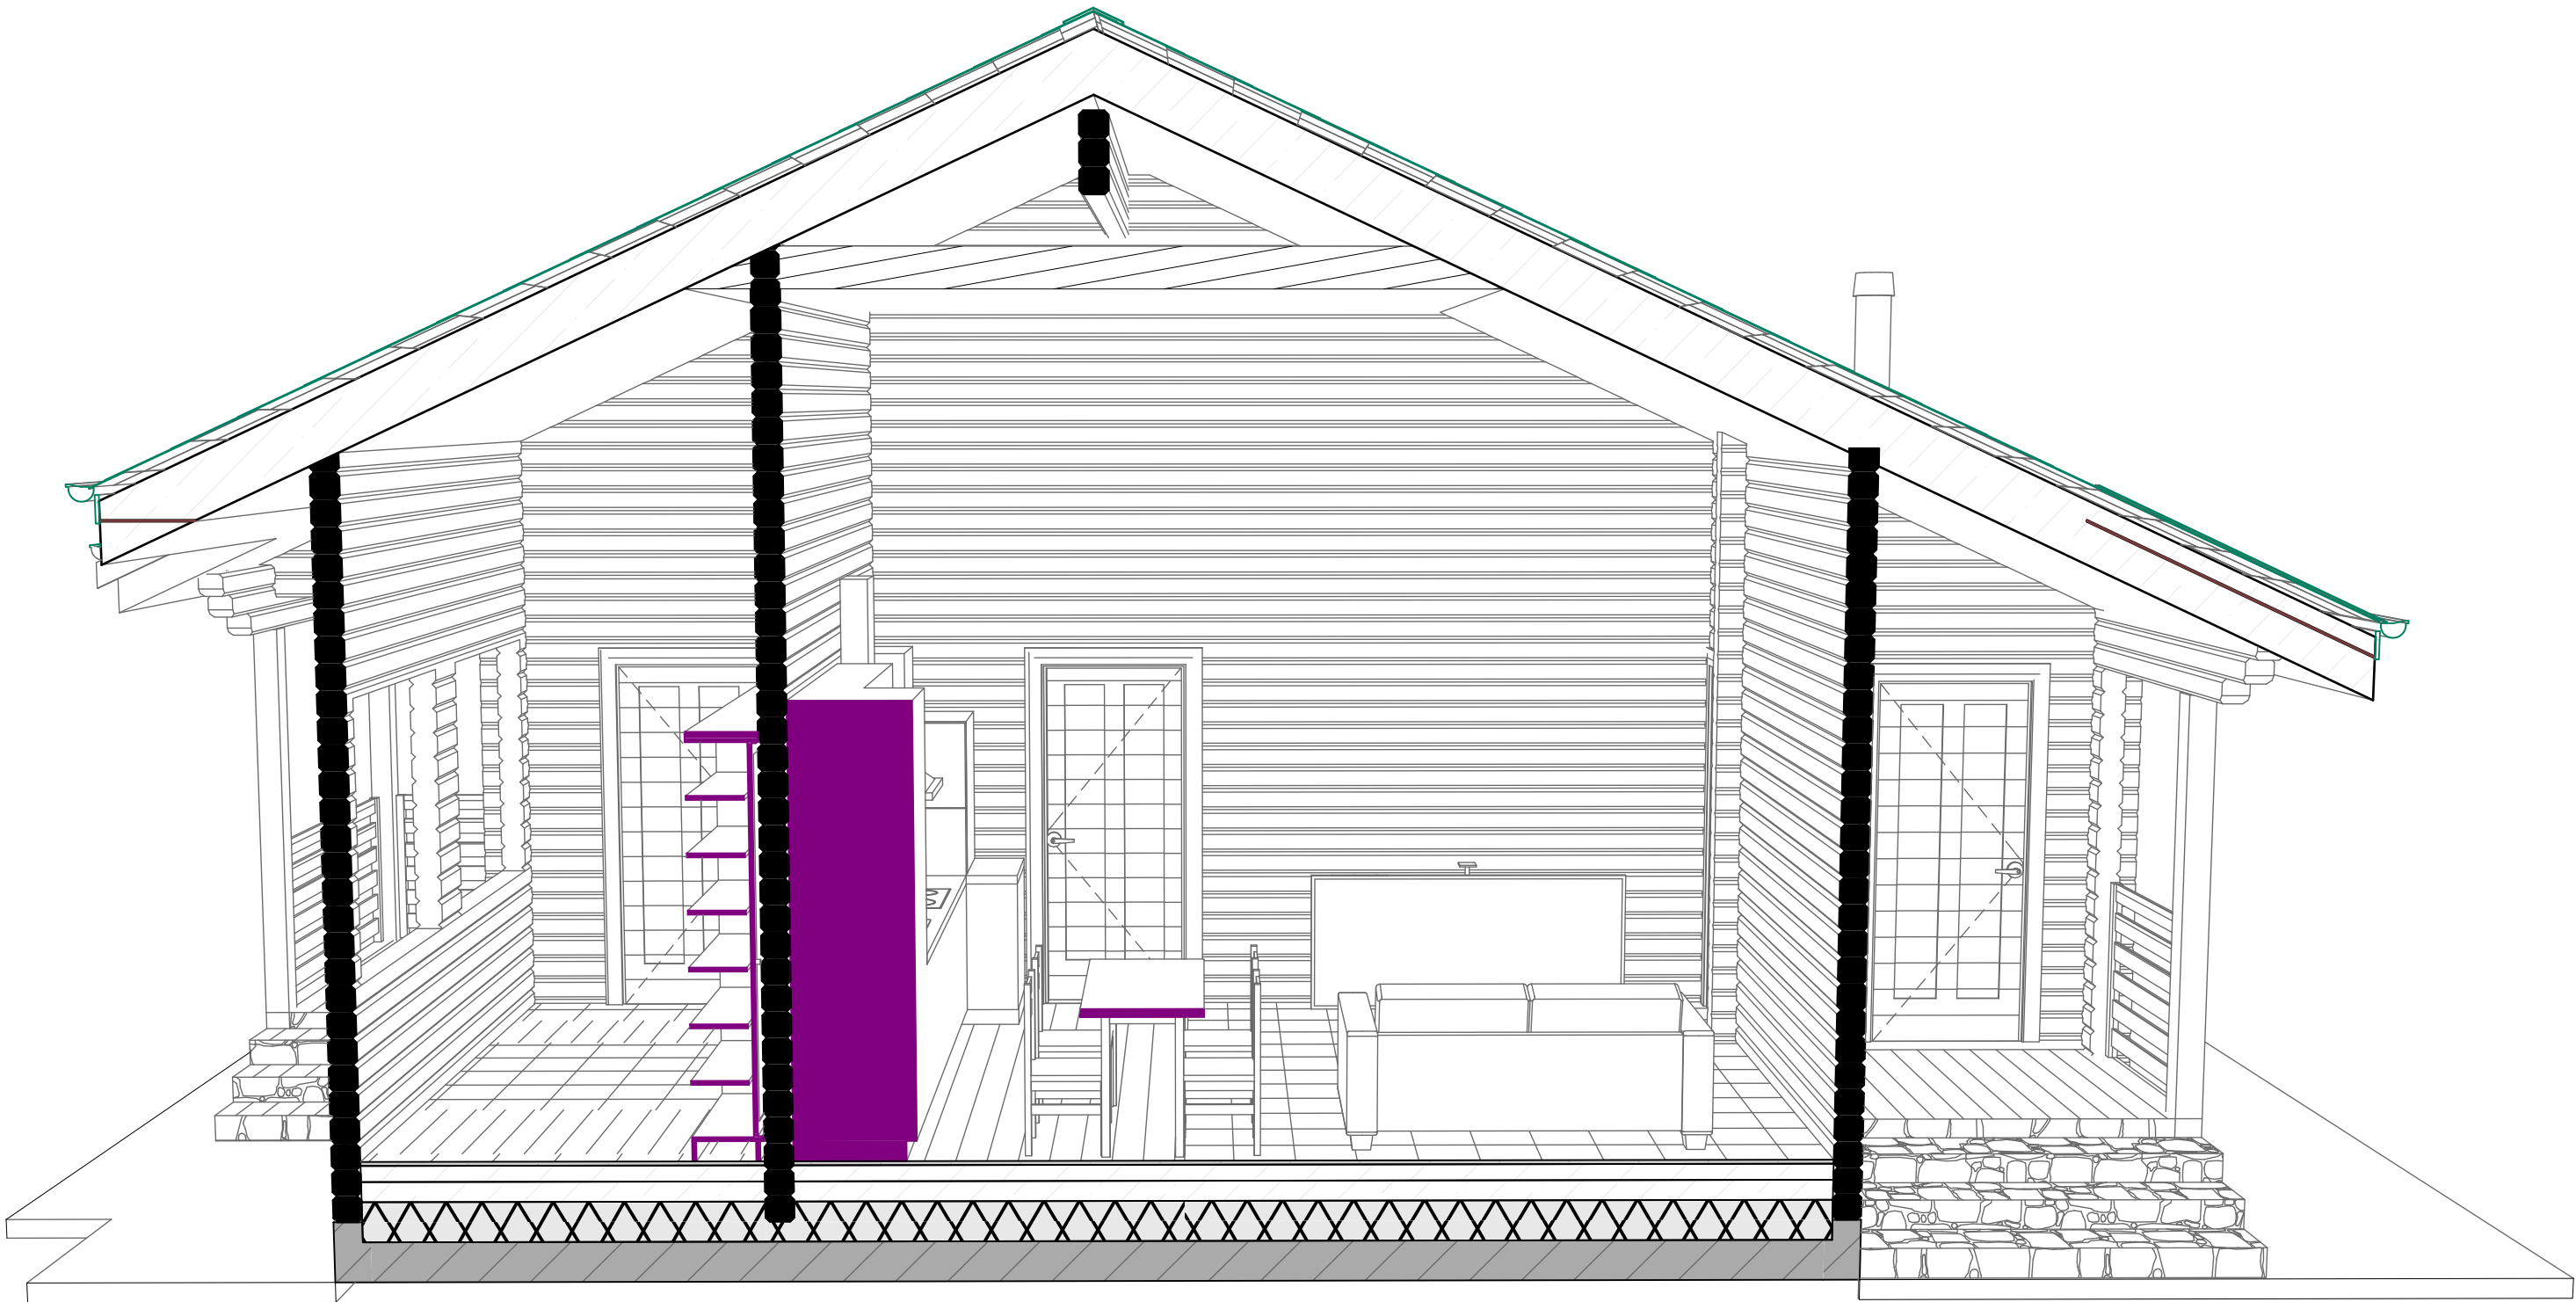


СОГЛАСОВАНО		Взамен инв. N	Подпись и дата	Инв. N подл.

Изм.	Колуч	Лист	№Док.	Подп.	Дата

Внутренний вид

Внутренний вид

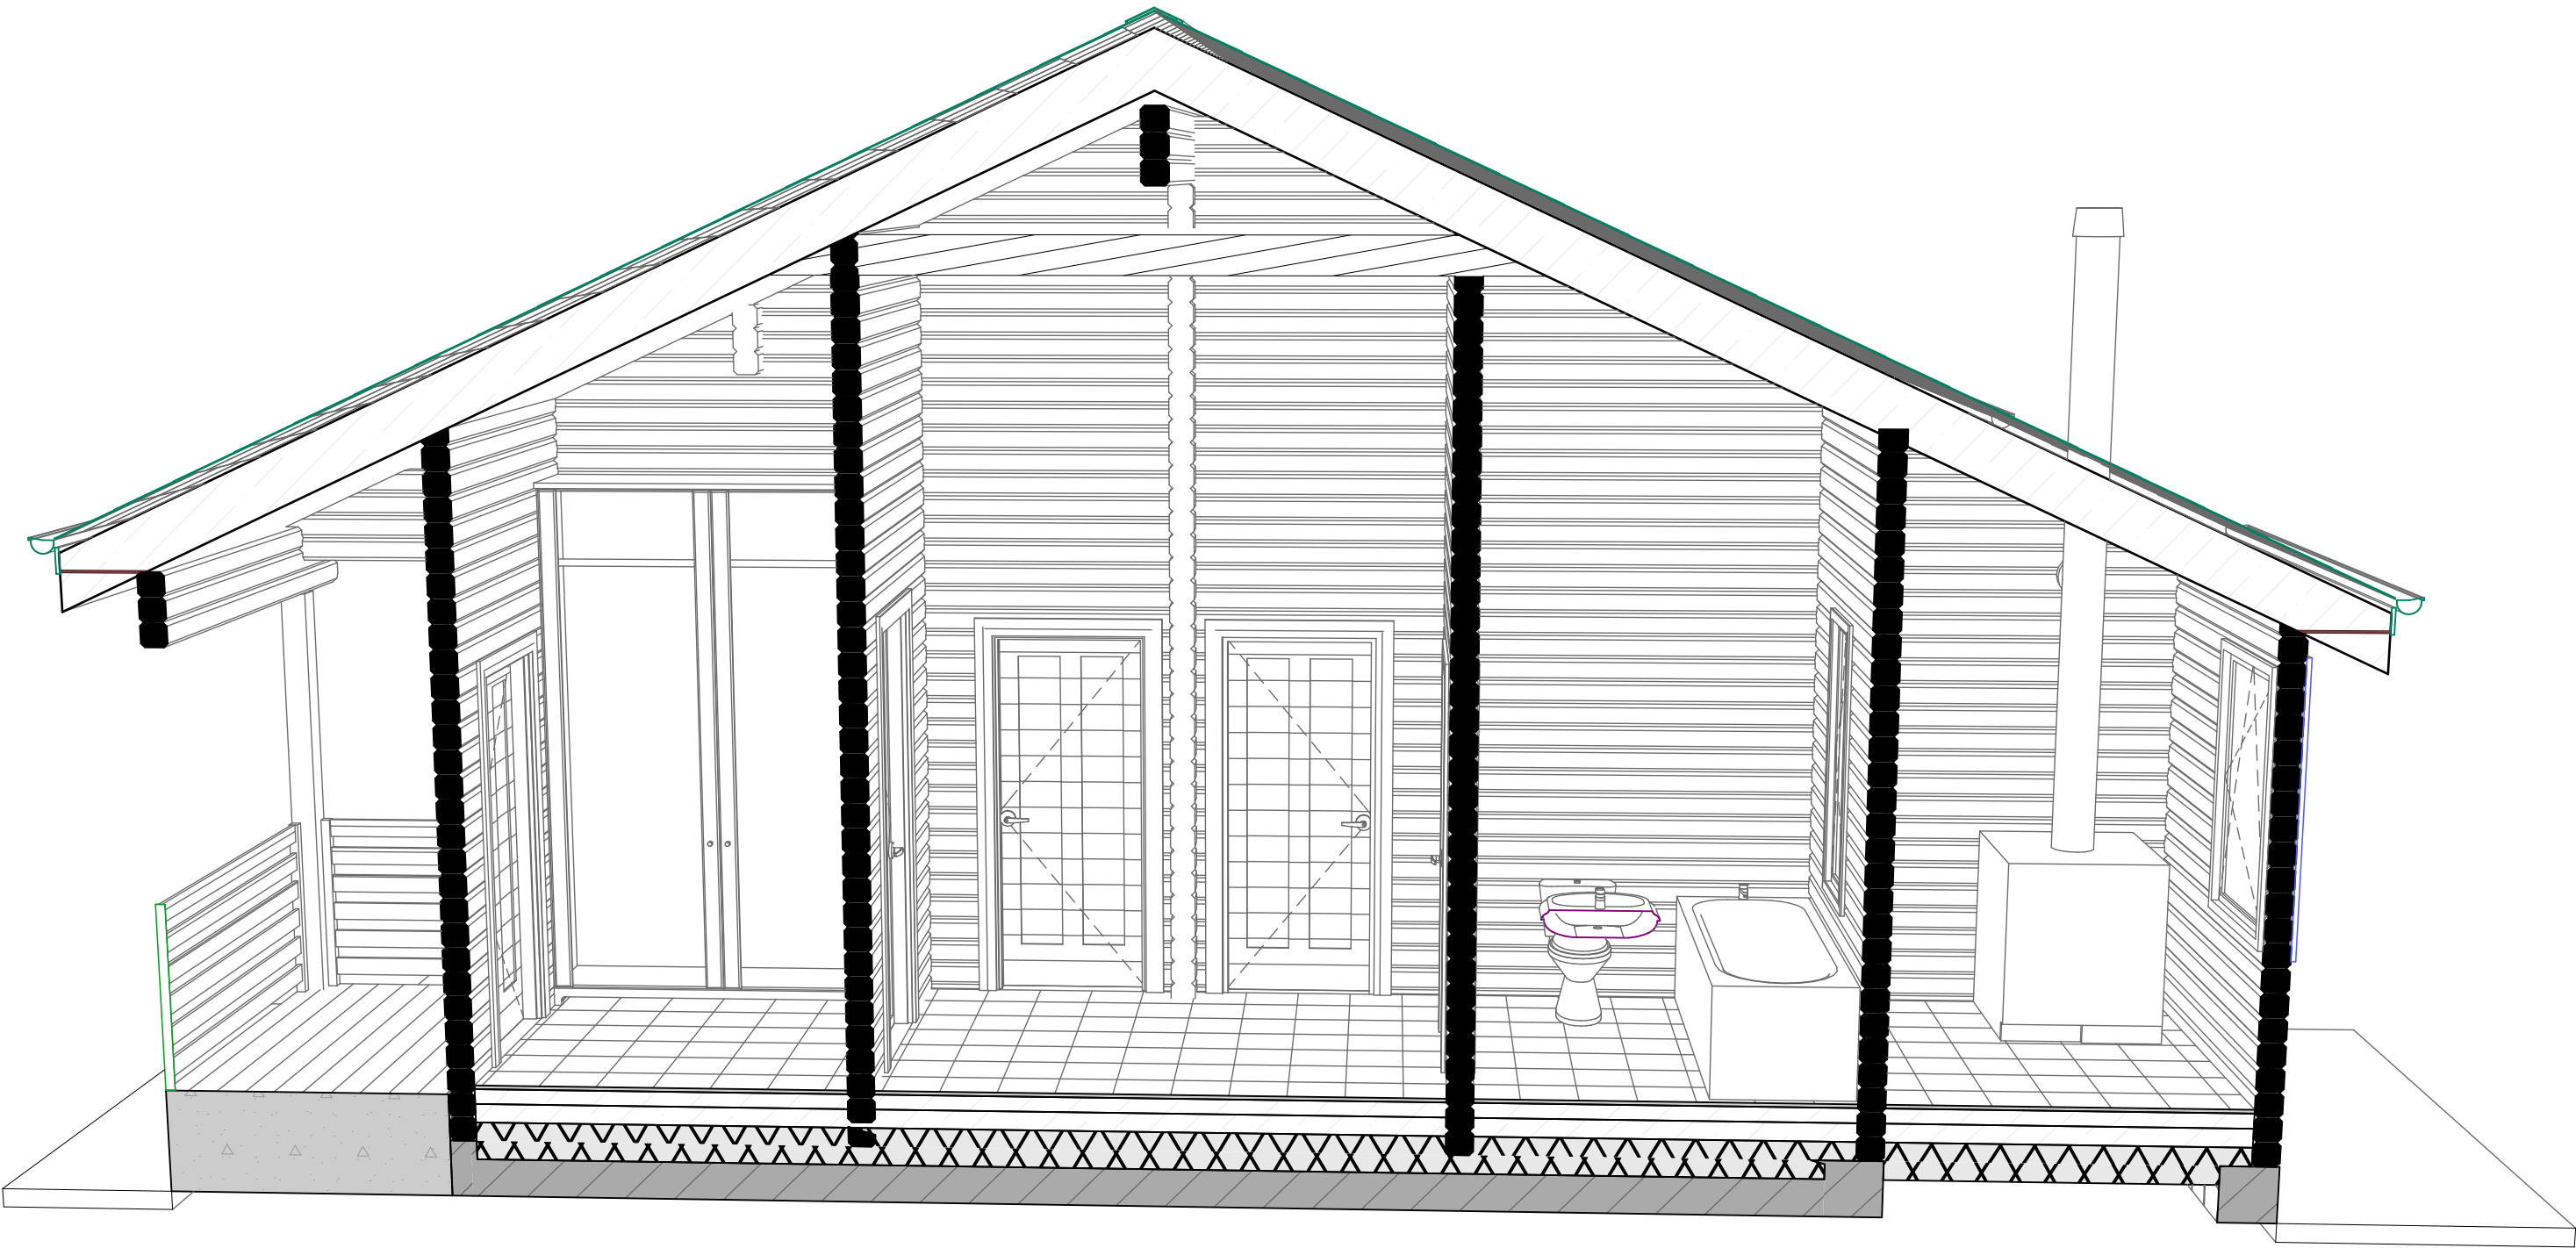


СОГЛАСОВАНО					
Инв. N подл.	Подпись и дата	Взамен инв. N			

Изм.	Колуч	Лист	№Док.	Подп.	Дата

Внутренний вид

Внутренний вид

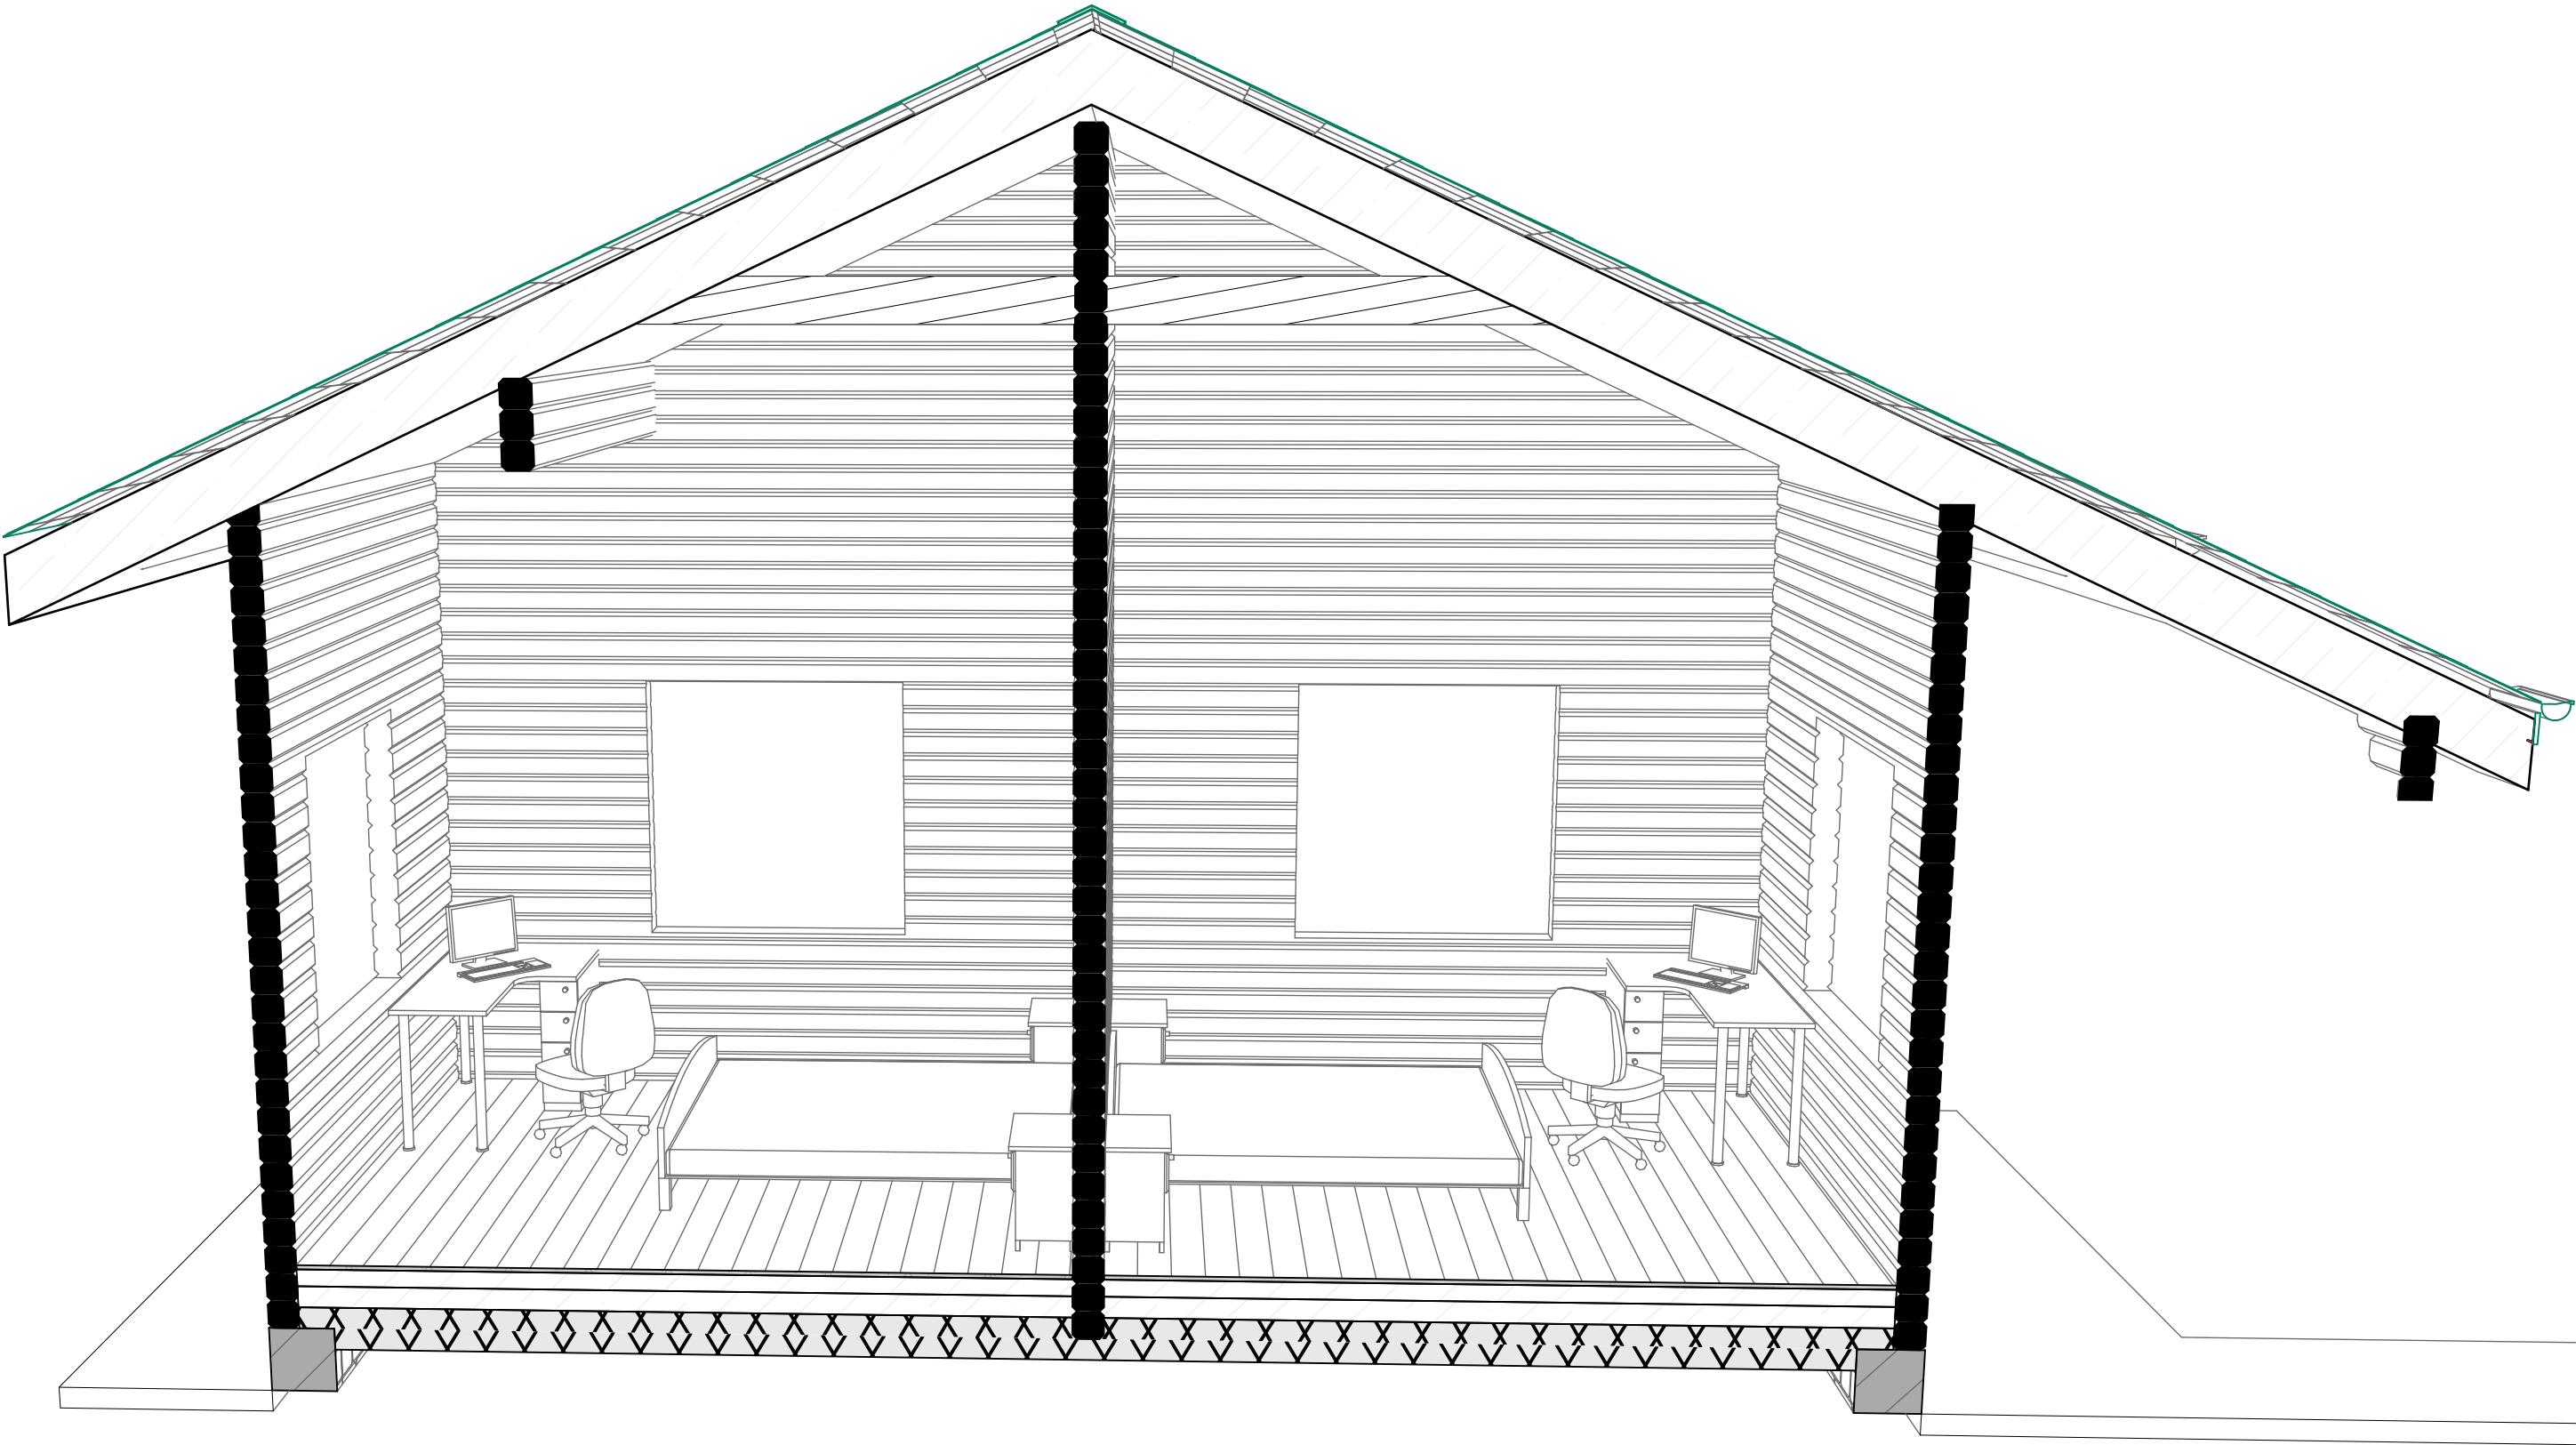

СОГЛАСОВАНО			
Инв. N подл.	Подпись и дата	Взамен инв. N	

Изм.	Колуч.	Лист	№Док.	Подп.	Дата	Внутренний вид	Лист
							24

Фасад в осях 1-5. М 1:50



СОГЛАСОВАНО			
Инв. N подл.	Подпись и дата	Взамен инв. N	

Изм.	Колуч.	Лист	№Док.	Подп.	Дата	Фасад в осях 1-5. М 1:50	Лист
							25

Фасад в осях А-Е. М 1:50



СОГЛАСОВАНО			
Инв. № подл.	Подпись и дата		
	Взамен инв. №		

Изм.	Колуч.	Лист	№Док.	Подп.	Дата	Фасад в осях А-Е. М 1:50	Лист
							26


Фасад в осях 5-1. М 1:50



СОГЛАСОВАНО			
Инв. N подл.	Подпись и дата	Взамен инв. N	

Изм.	Колуч	Лист	№Док.	Подп.	Дата	Фасад в осях 5-1. М 1:50	Лист
							27

Фасад в осях Е-А. М 1:50

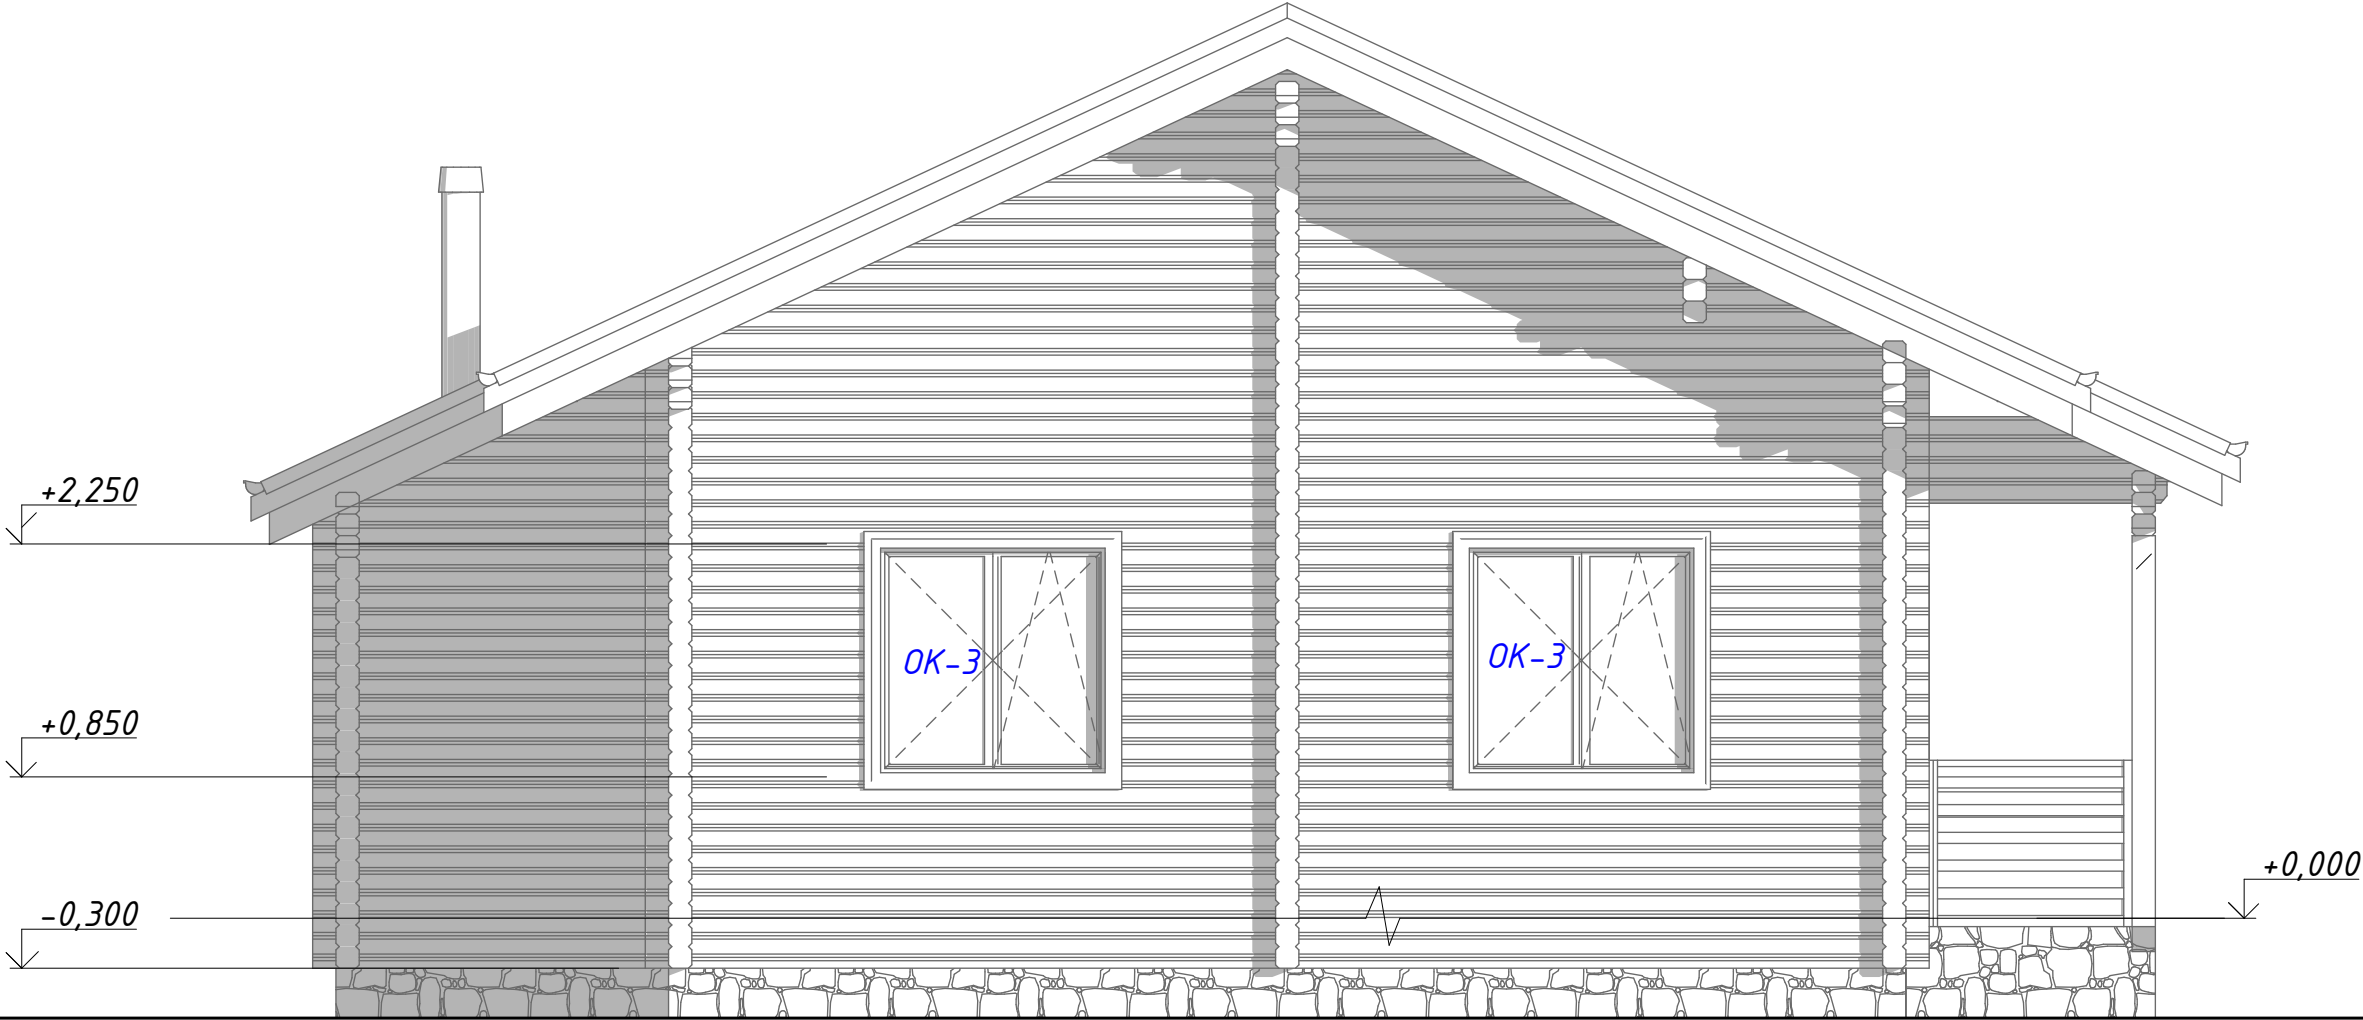


СОГЛАСОВАНО			
Инв. N подл.	Подпись и дата	Взамен инв. N	

Изм.	Колуч	Лист	№Док.	Подп.	Дата	Фасад в осях Е-А. М 1:50	Лист
							28

Инв. N подл.	Подпись и дата	Взамен инв. N	СОГЛАСОВАНО		

Примечания:

1. Общая длина ростверка по осям - 92,1 пм.



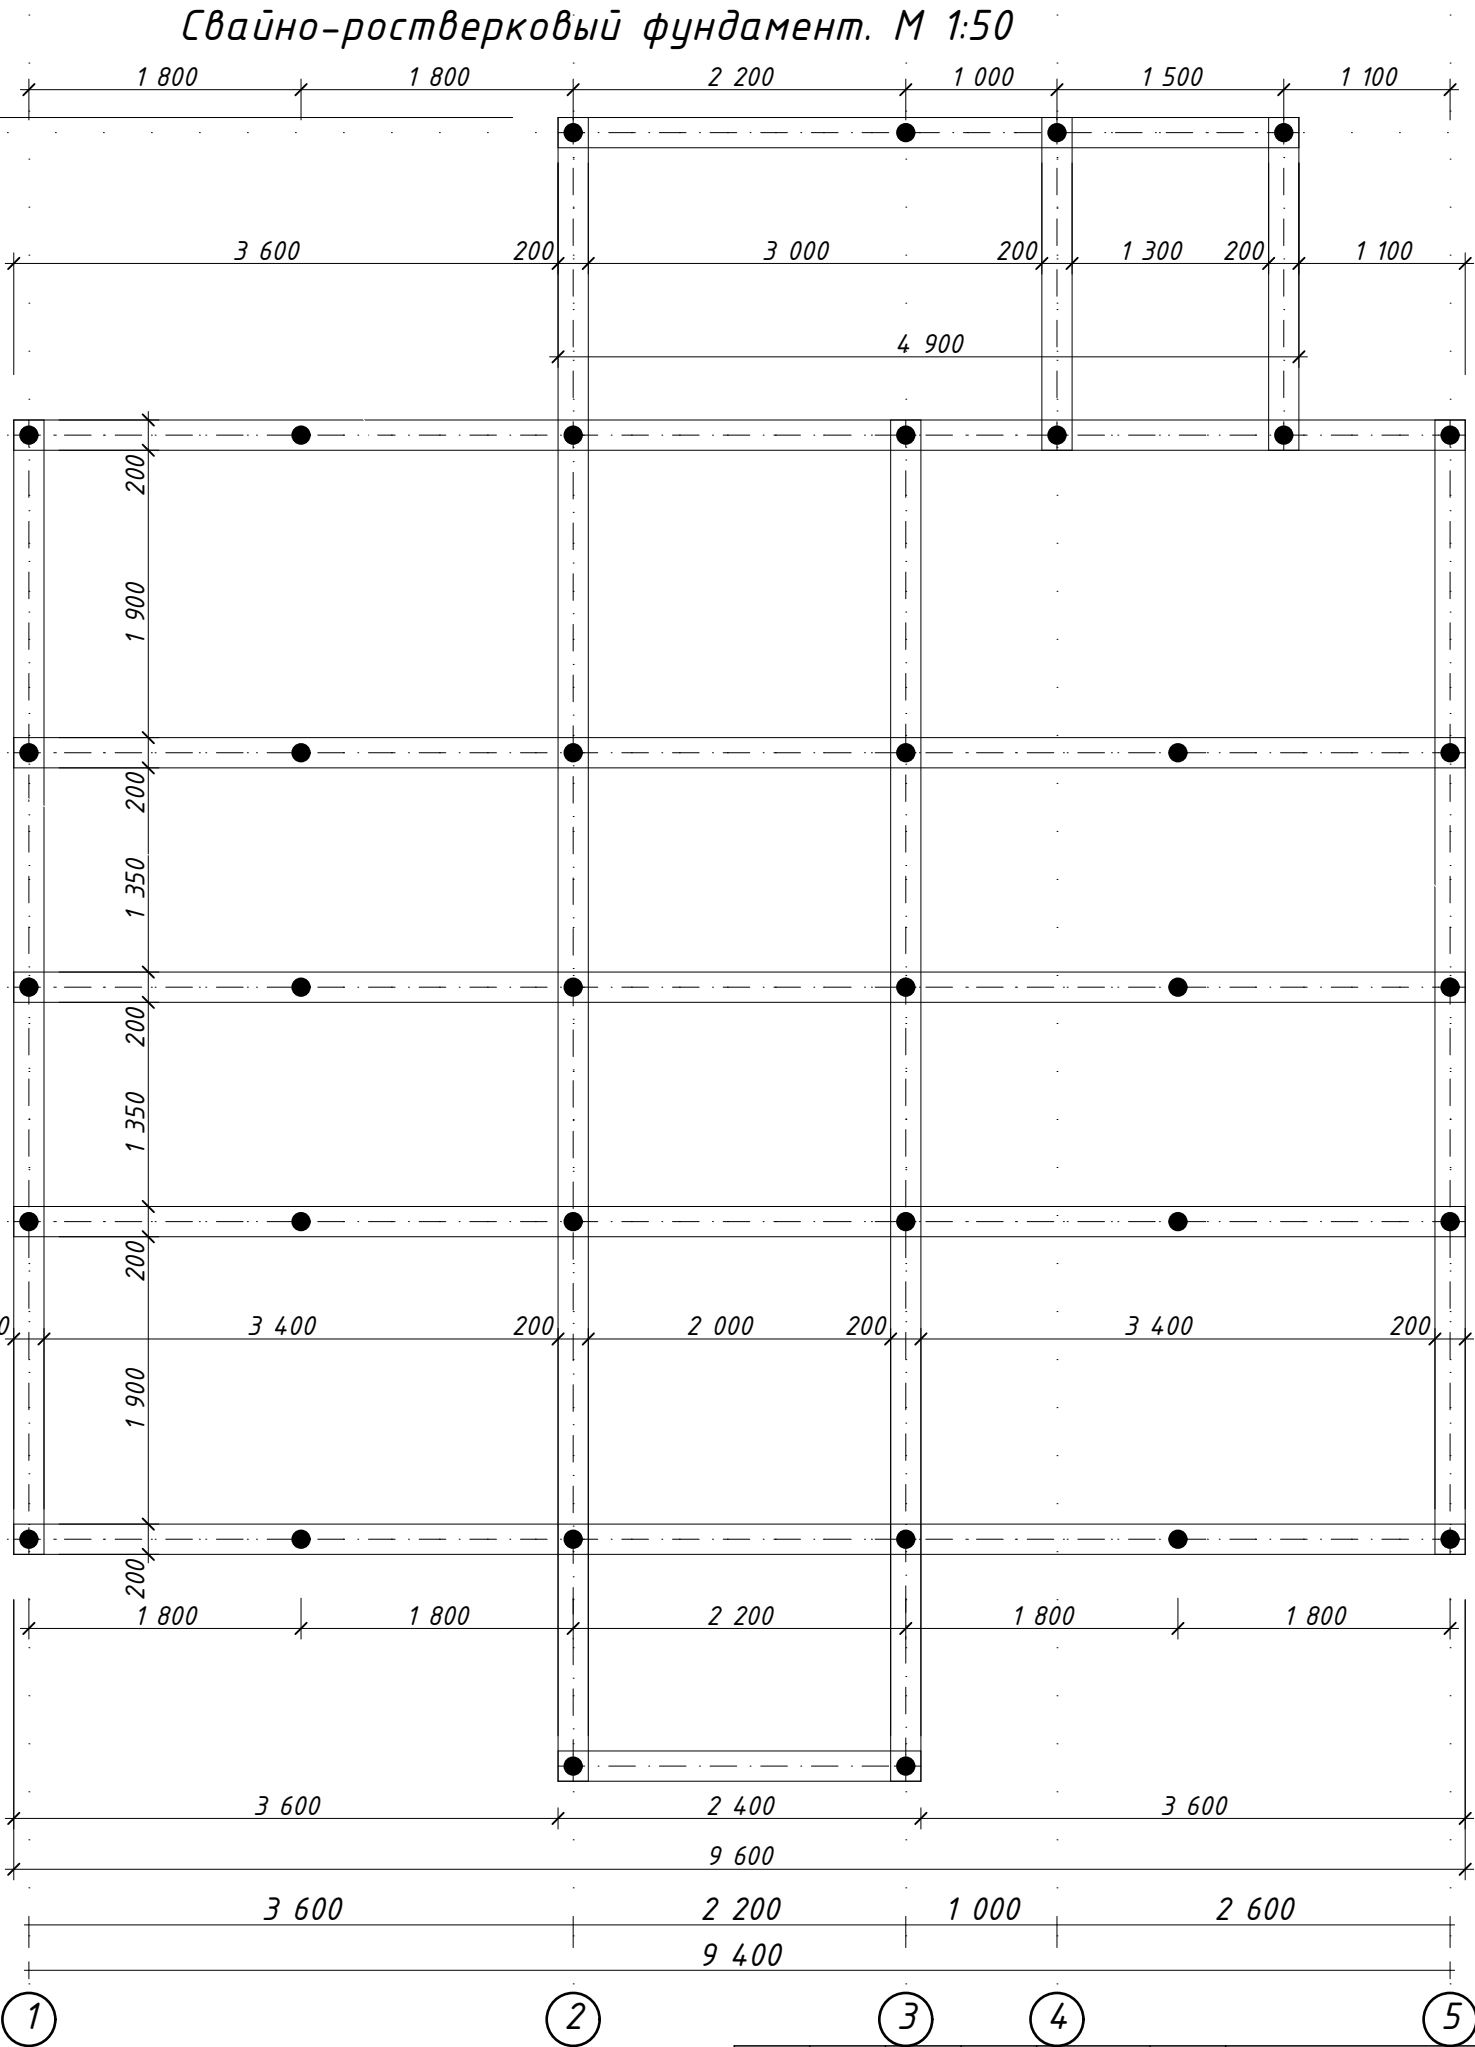


Изм.	Колуч	Лист	№Док.	Подп.	Дата


Свайно-ростверковый фундамент. М 1:50

Лист
29

Узлы устройства свайно-ростверкового фундамента

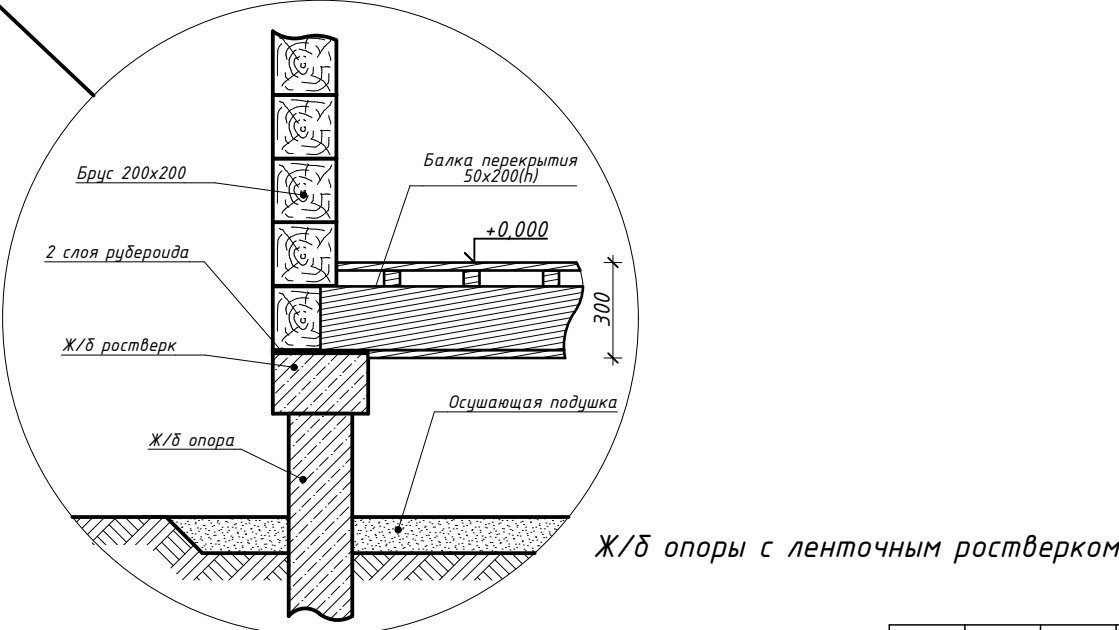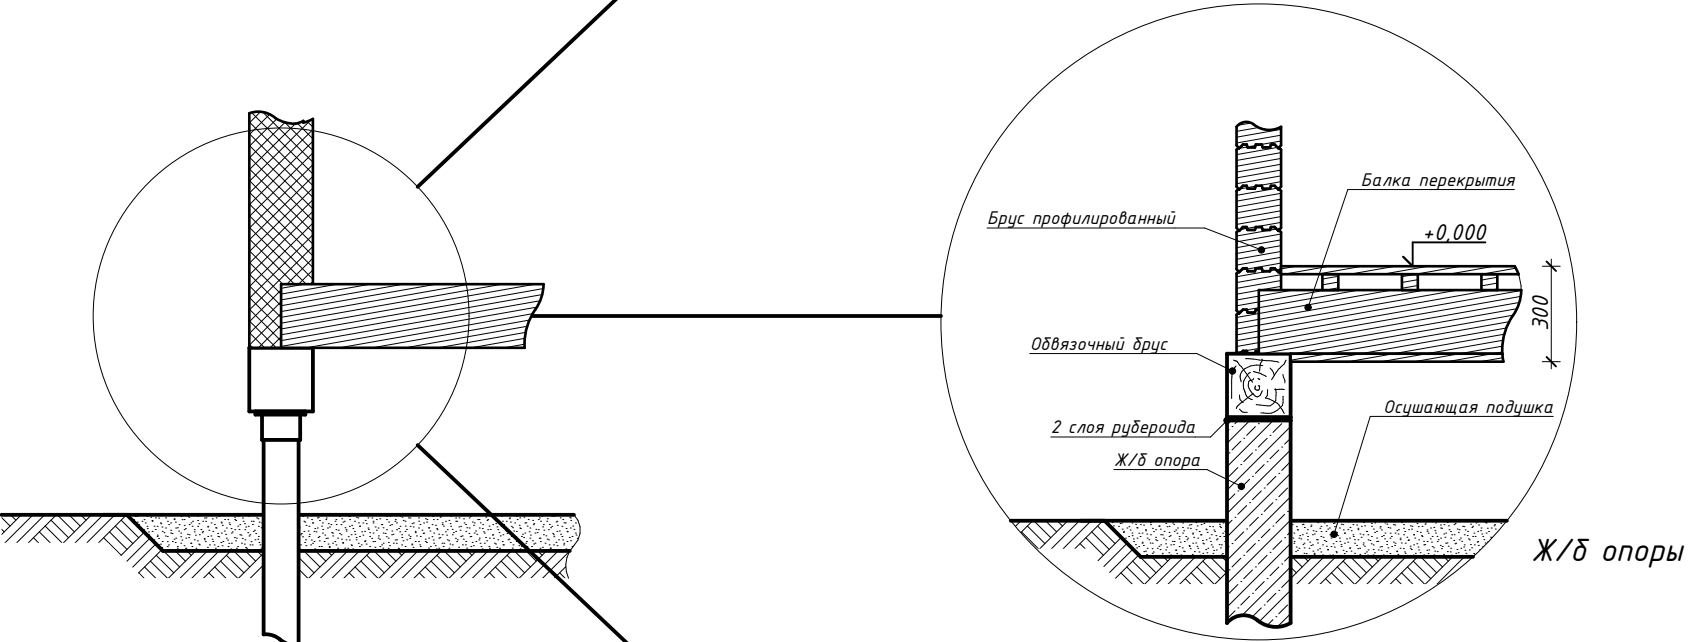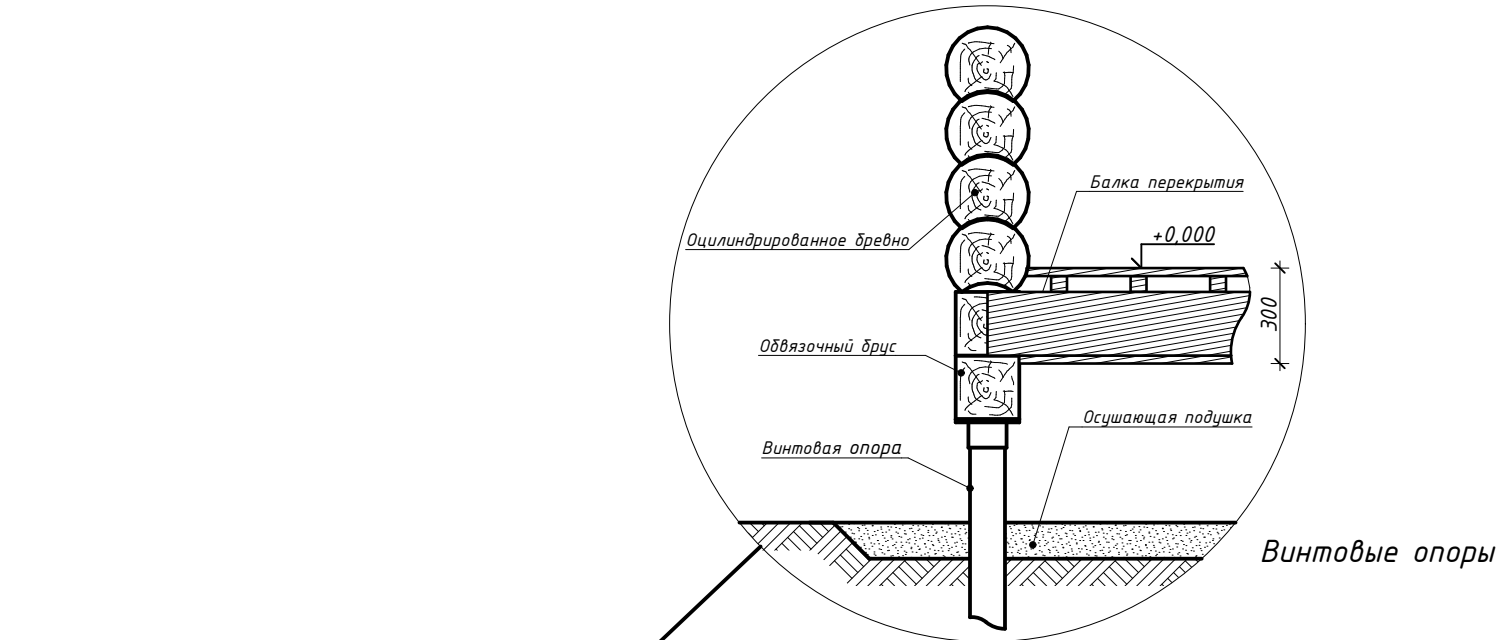

- Половое покрытие
- ГВЛ в 2 слоя (опционально)
- Труба теплого пола из сшитого п/э РЕХ 16 (опционально)
- Алюминиевые теплосъёмные пластины (опционально)
- Основание под ТП (опционально)
- Сплошной настил
- Контрутепление
- Балка перекрытия
- Утеплитель
- Диффузионная мембрана
- Защита от грызунов
- Черновые полы

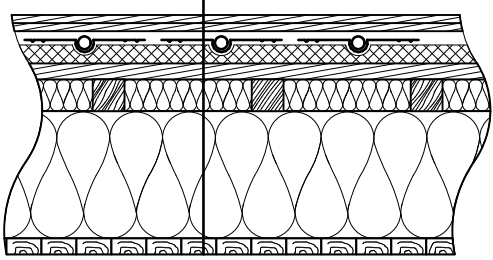


Примечания:
1. Общая длина ростверка по осям - 114 мм.

Изм.	Колуч.	Лист	№Док.	Подп.	Дата

Узлы устройства свайно-ростверкового фундамента


Узел устройства УШП. М 1:10

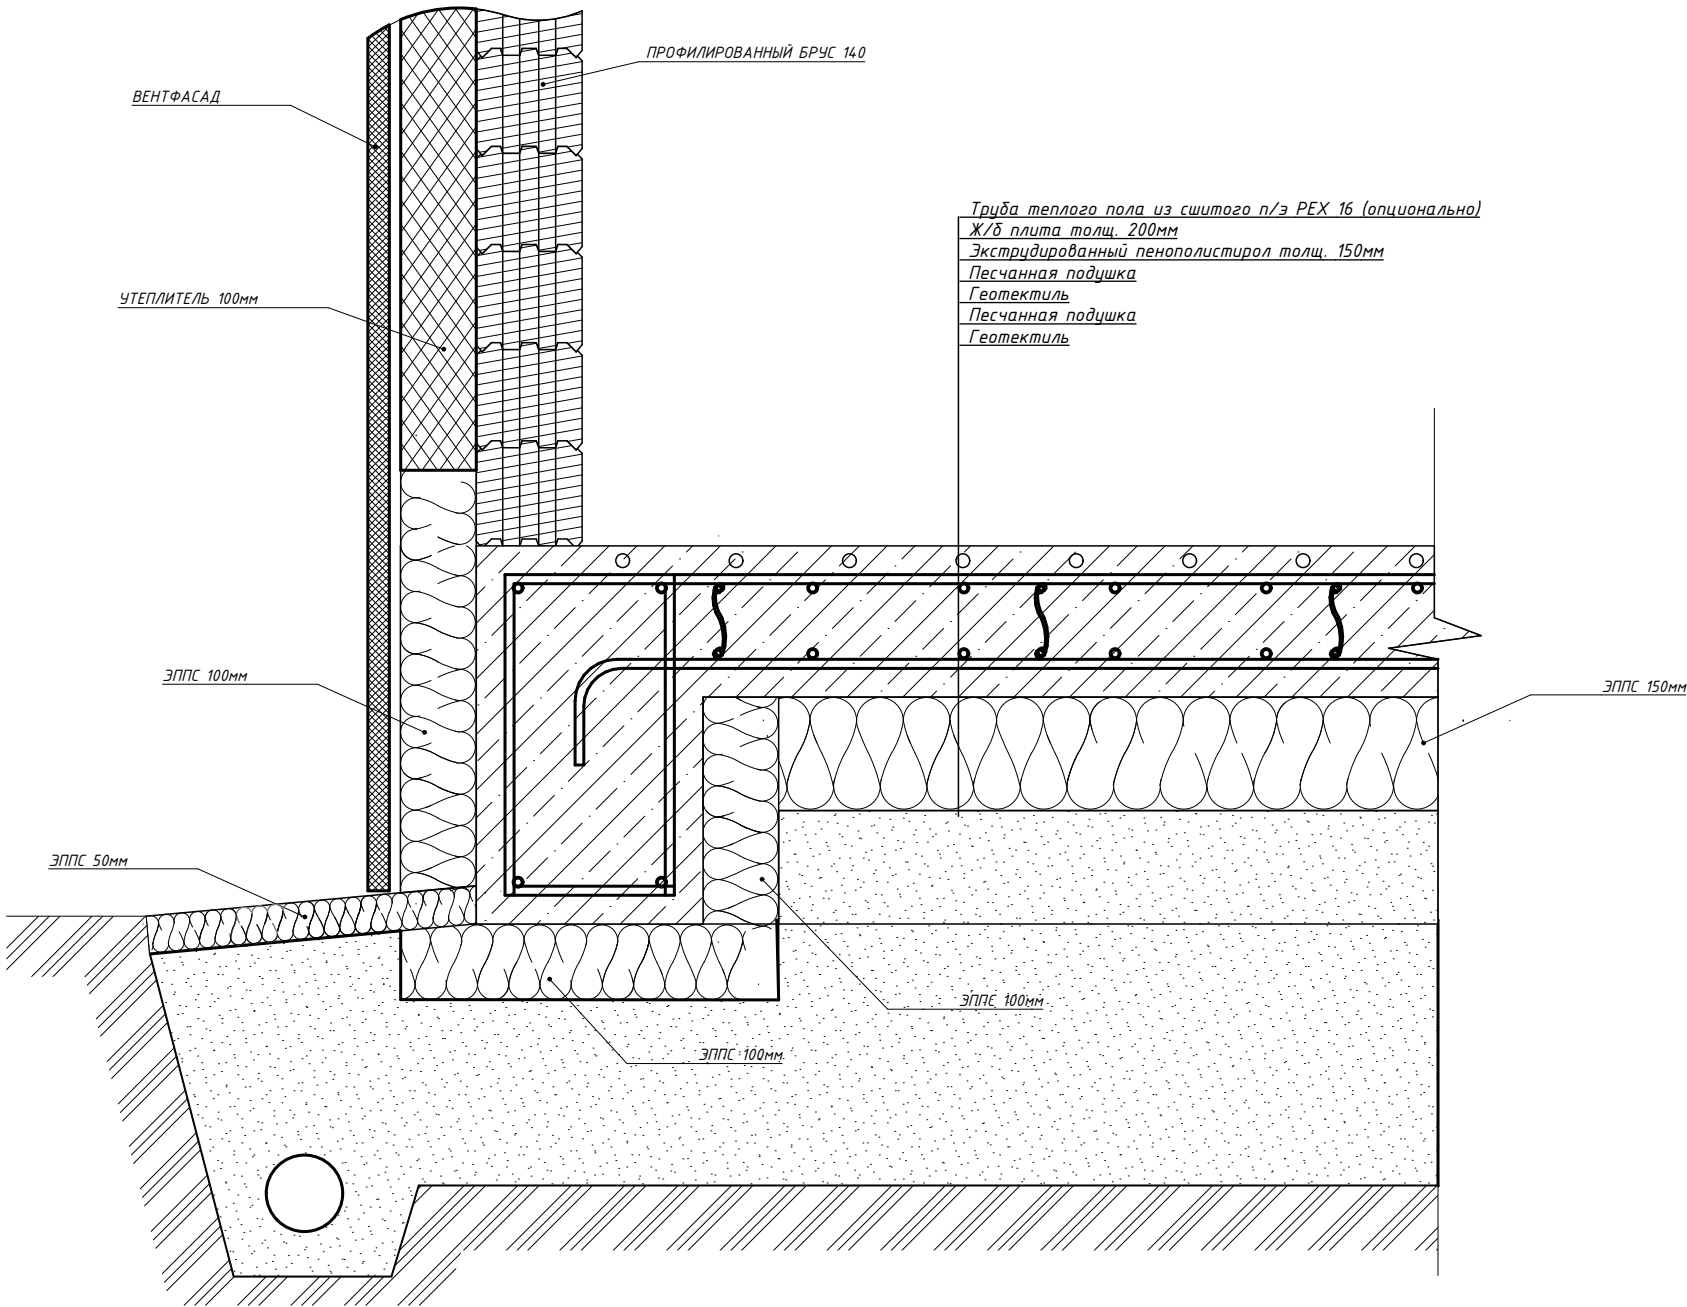

СОГЛАСОВАНО			
Инв. N подл.	Подпись и дата	Взамен инв. N	

Изм.	Колуч	Лист	№Док.	Подп.	Дата	Узел устройства УШП. М 1:10	Лист
							31


Узел устройства ленточного фундамента с обратной засыпкой. М 1:10

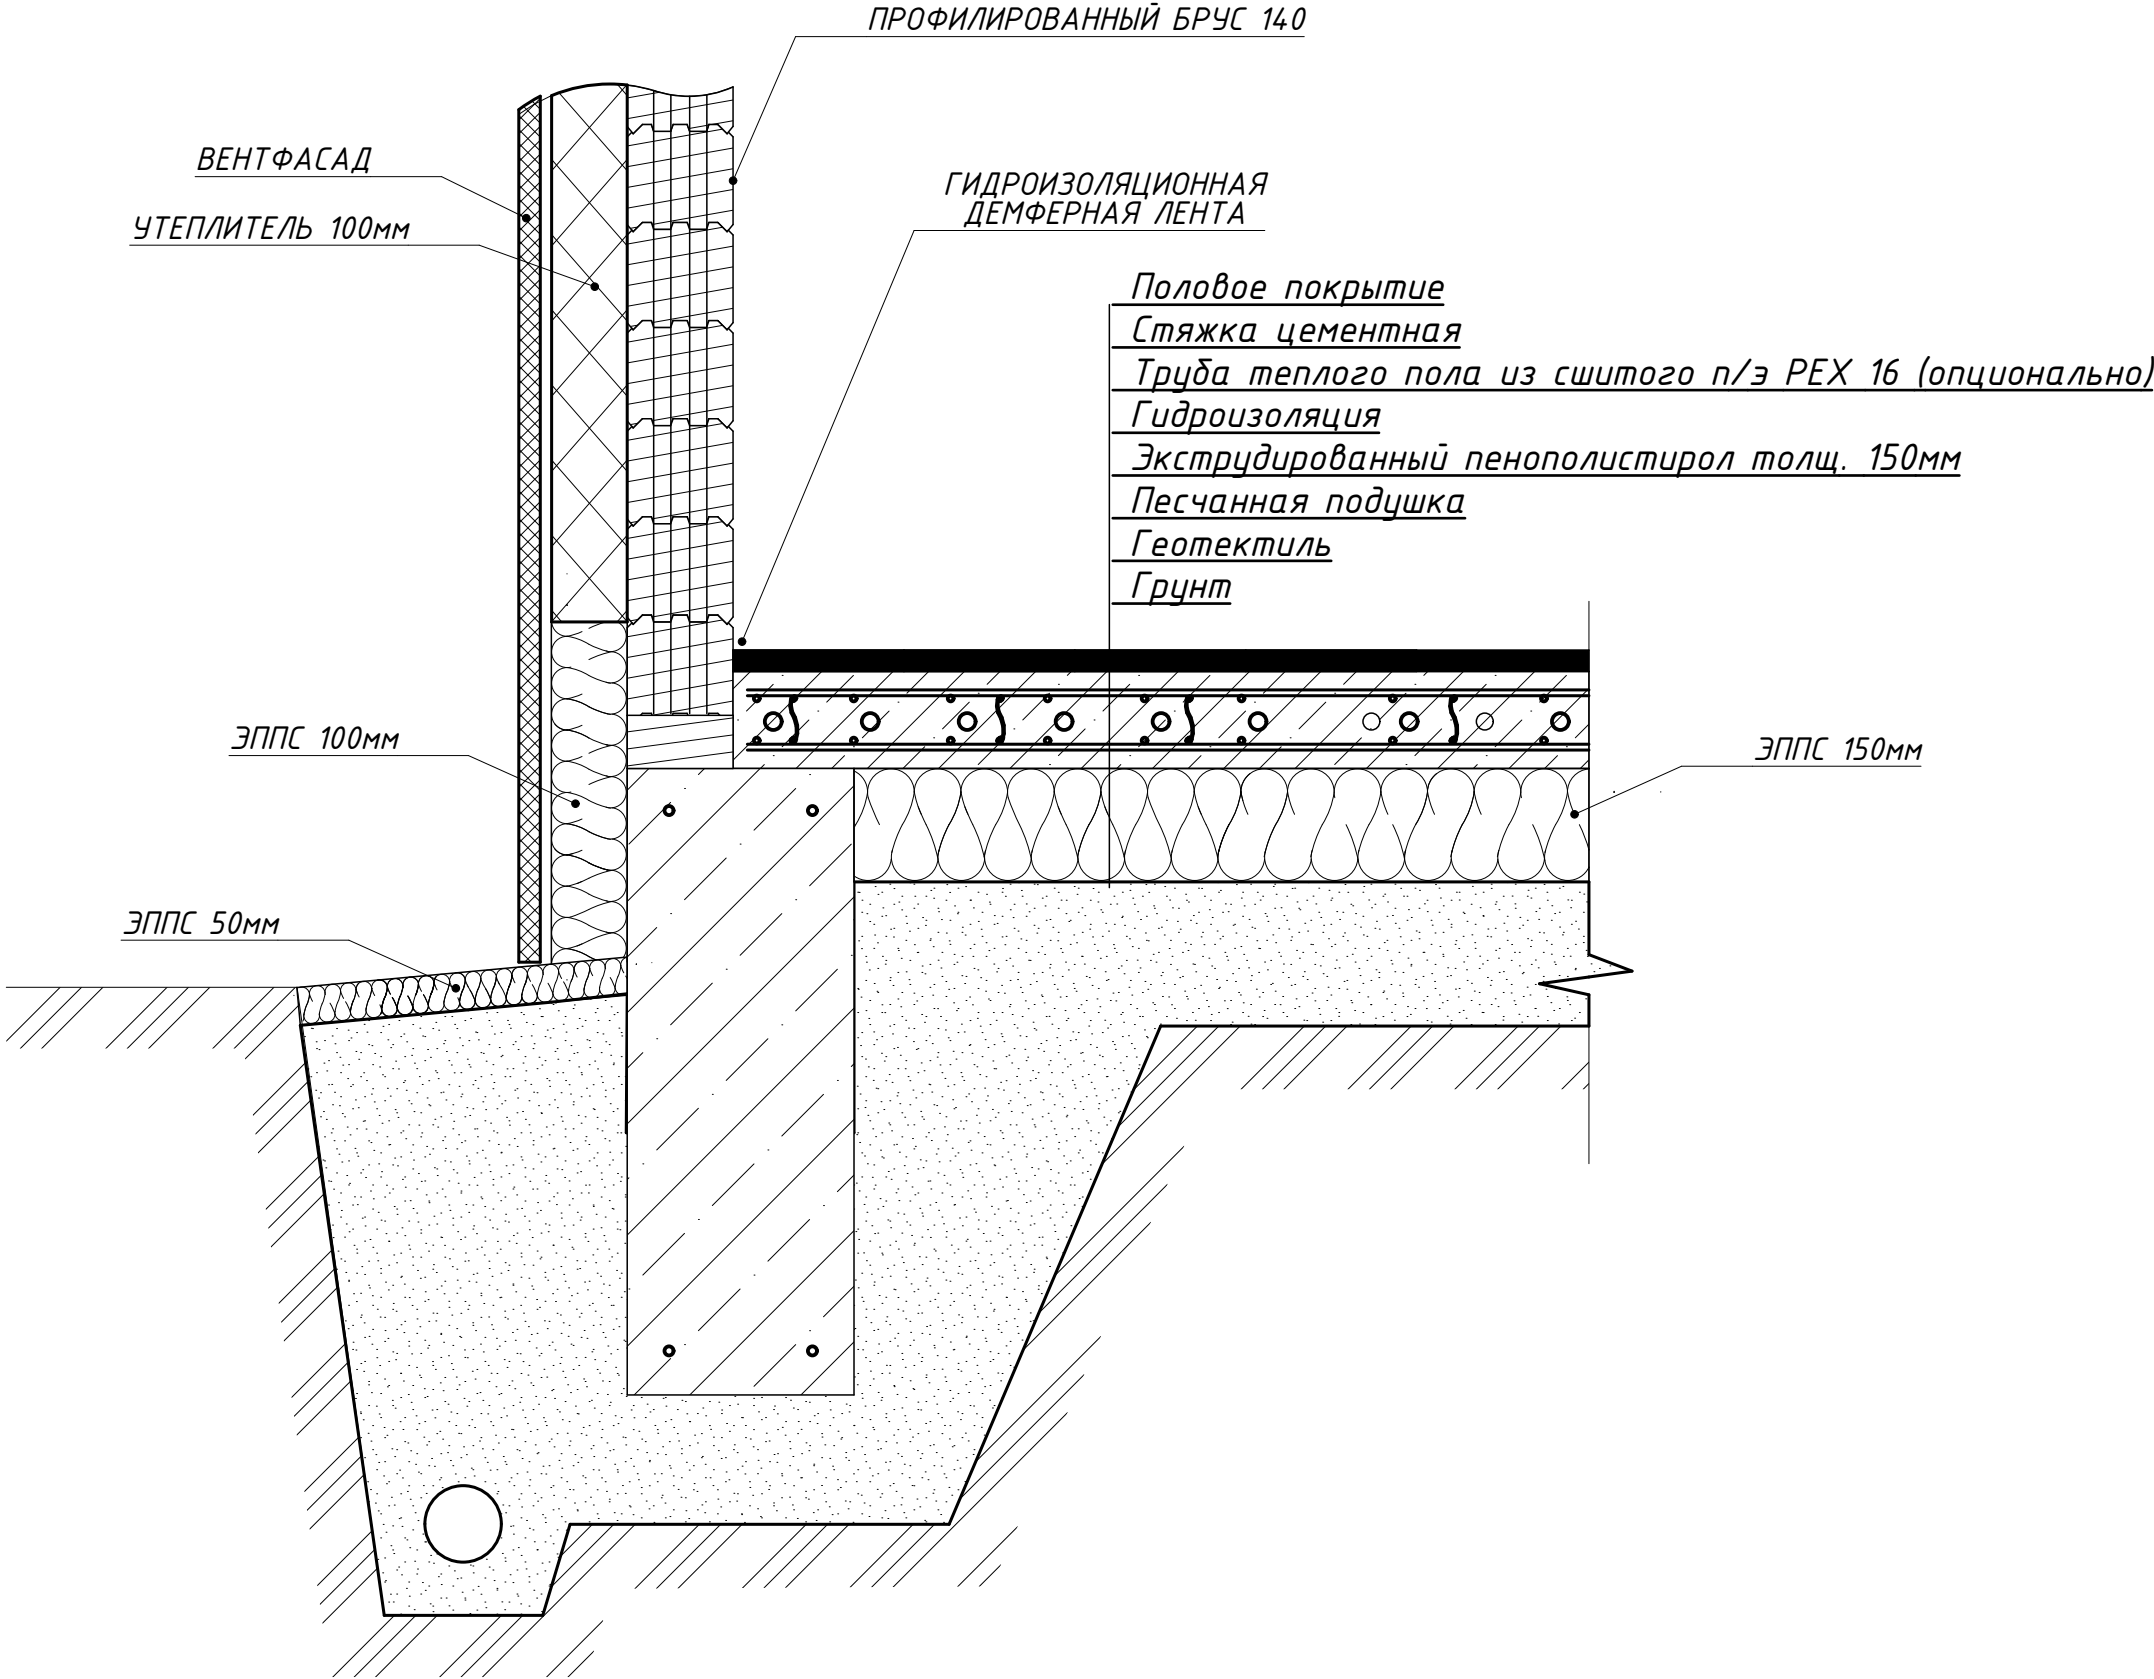

СОГЛАСОВАНО			
Инв. N подл.	Подпись и дата	Взамен инв. N	

Изм.	Колуч	Лист	№Док.	Подп.	Дата	Узел устройства ленточного фундамента с обратной засыпкой. М 1:10	Лист
							32

План этажа пустой. М 1:50

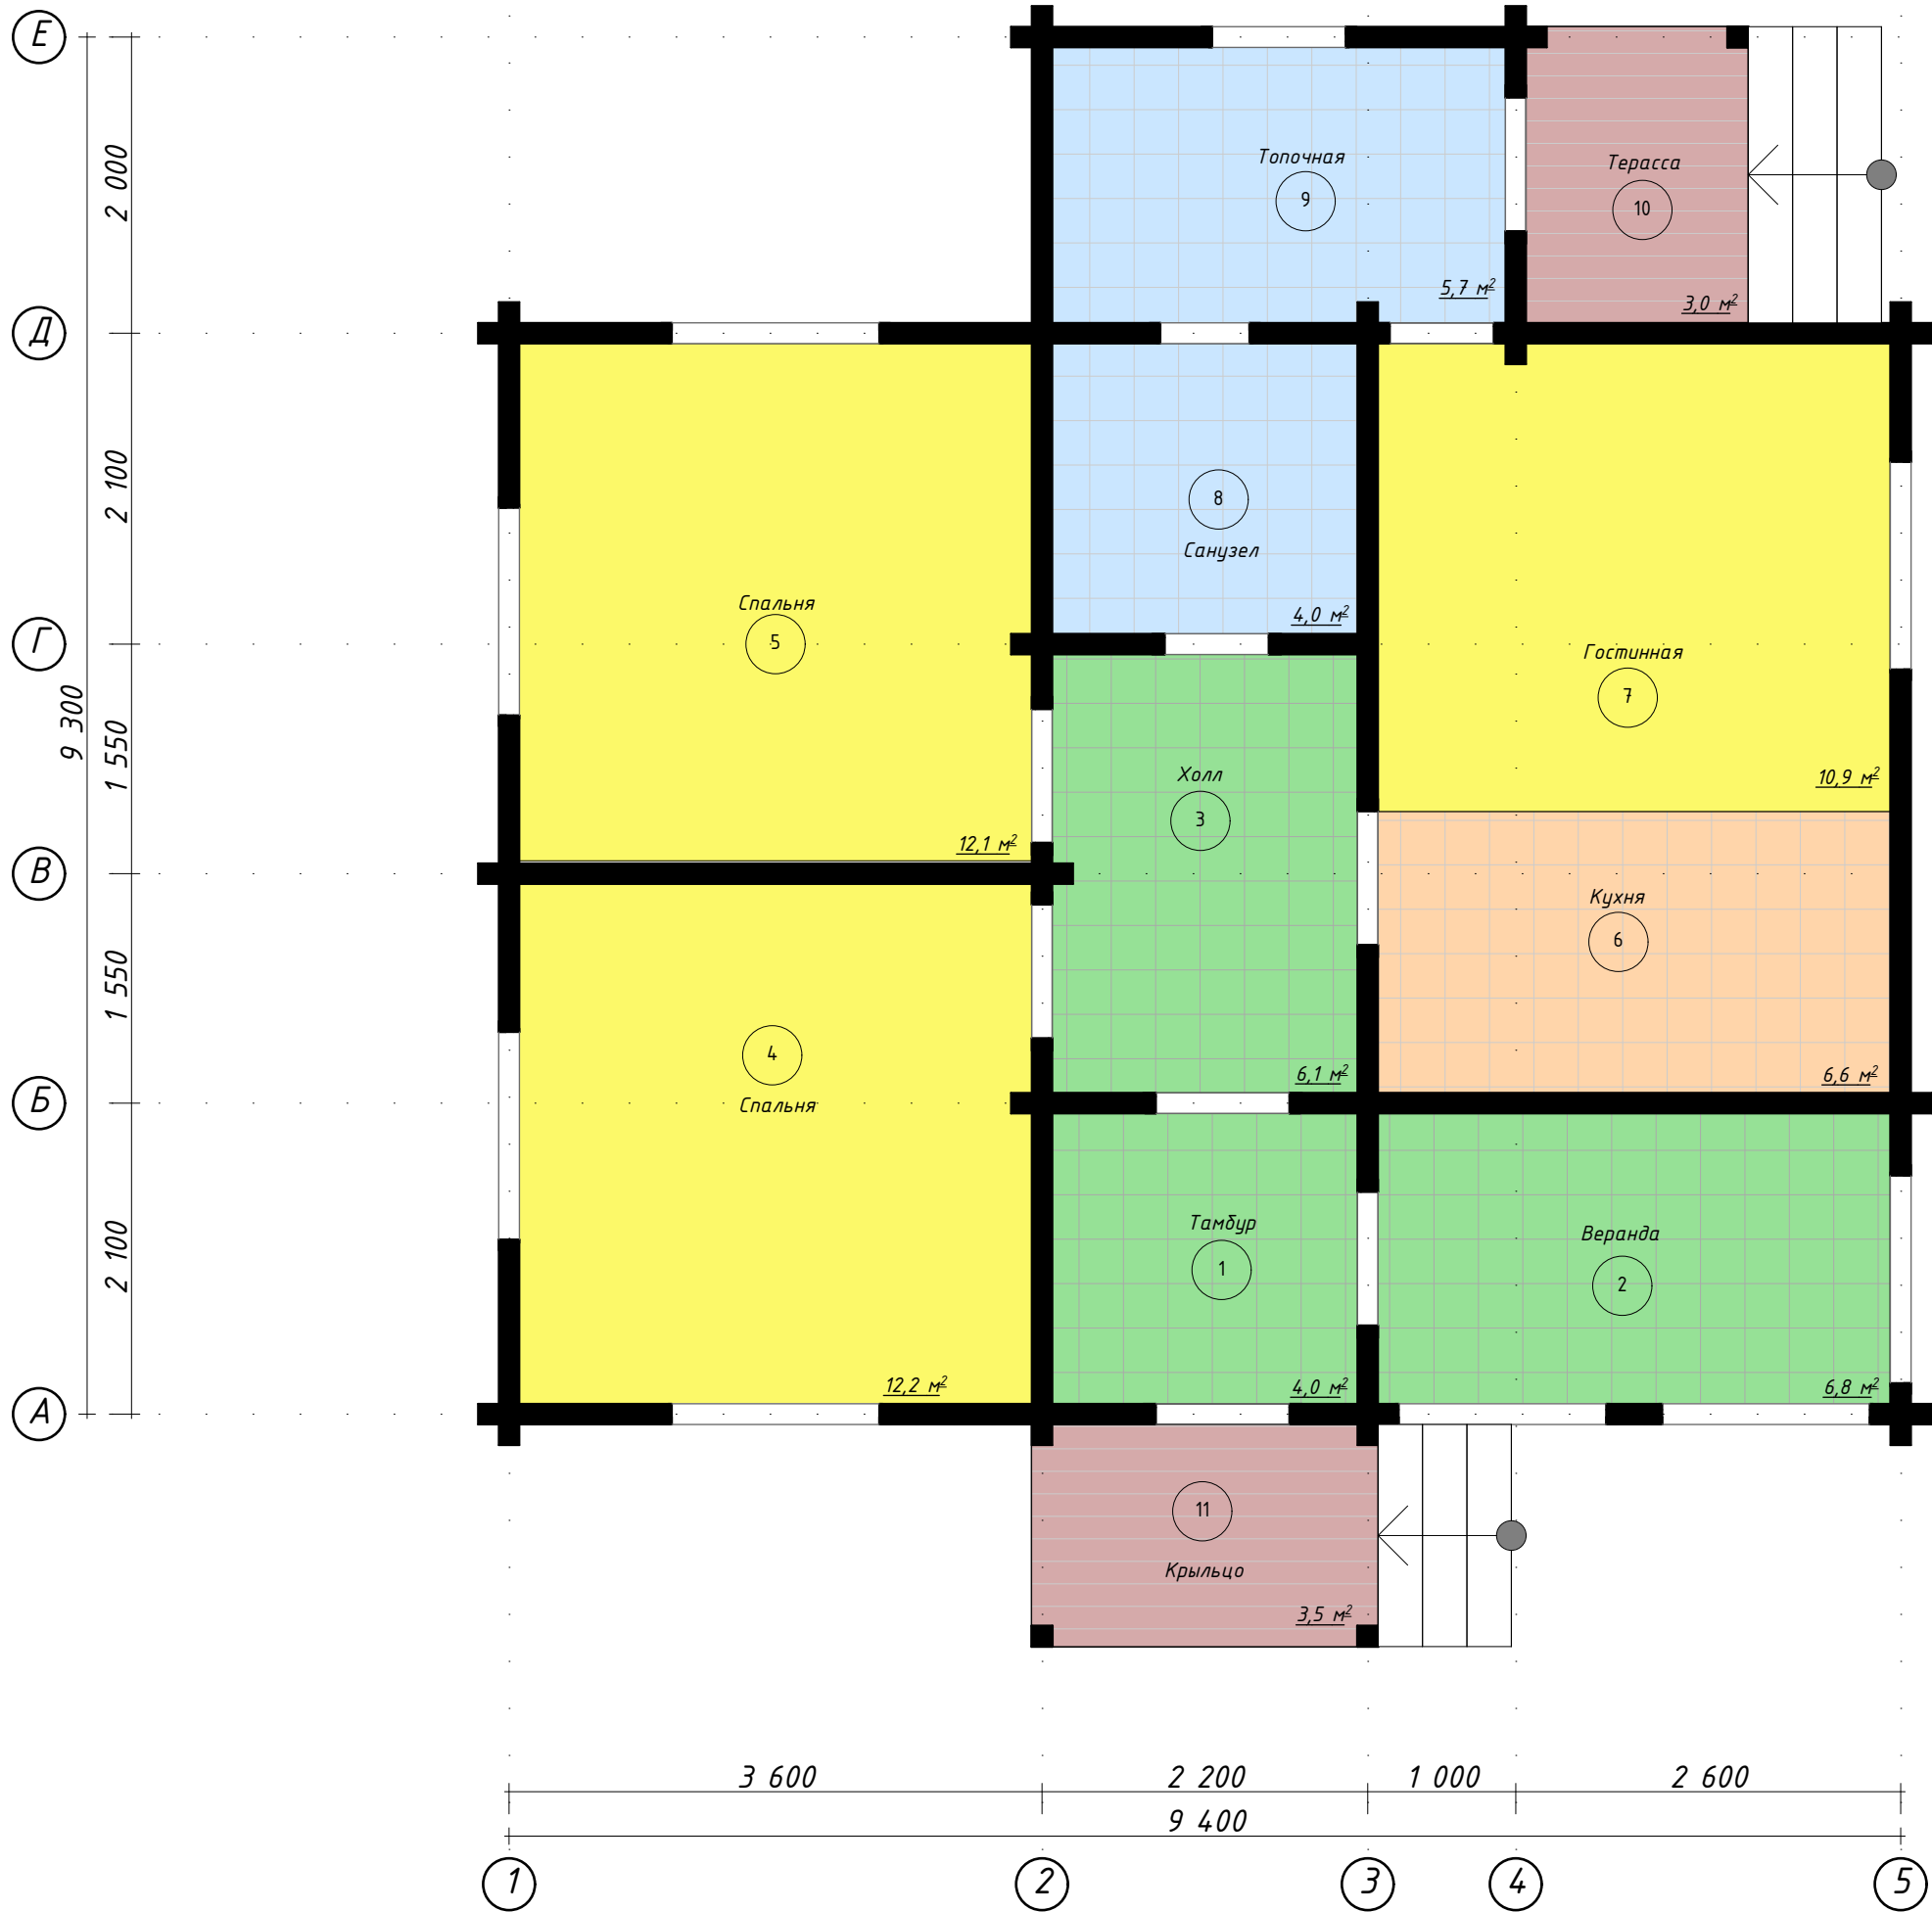

Экспликация помещений 1-го этажа		
№ пом.	Наименование	Площадь
1	Тамбур	4,04
2	Веранда	6,78
3	Холл	6,10
4	Спальня	12,14
5	Спальня	12,09
6	Кухня	6,57
7	Гостинная	10,93
8	Топочная	4,04
9	Санузел	5,69
		68,38 м²
10	Терасса	3,00
11	Крыльцо	3,51
		74,89 м²

СОГЛАСОВАНО

Инв. N подл.

Подпись и дата

Взамен инв. N


Изм.	Колуч.	Лист	№Док.	Подп.	Дата

План этажа пустой. М 1:50

Маркировочный план 1-го этажа. М 1:50

Экспликация помещений 1-го этажа

№ пом.	Наименование	Площадь
1	Тамбур	4,04
2	Веранда	6,78
3	Холл	6,10
4	Спальня	12,14
5	Спальня	12,09
6	Кухня	6,57
7	Гостинная	10,93
8	Топочная	4,04
9	Санузел	5,69
		68,38 м ²
10	Терраса	3,00
11	Крыльцо	3,51
		74,89 м ²

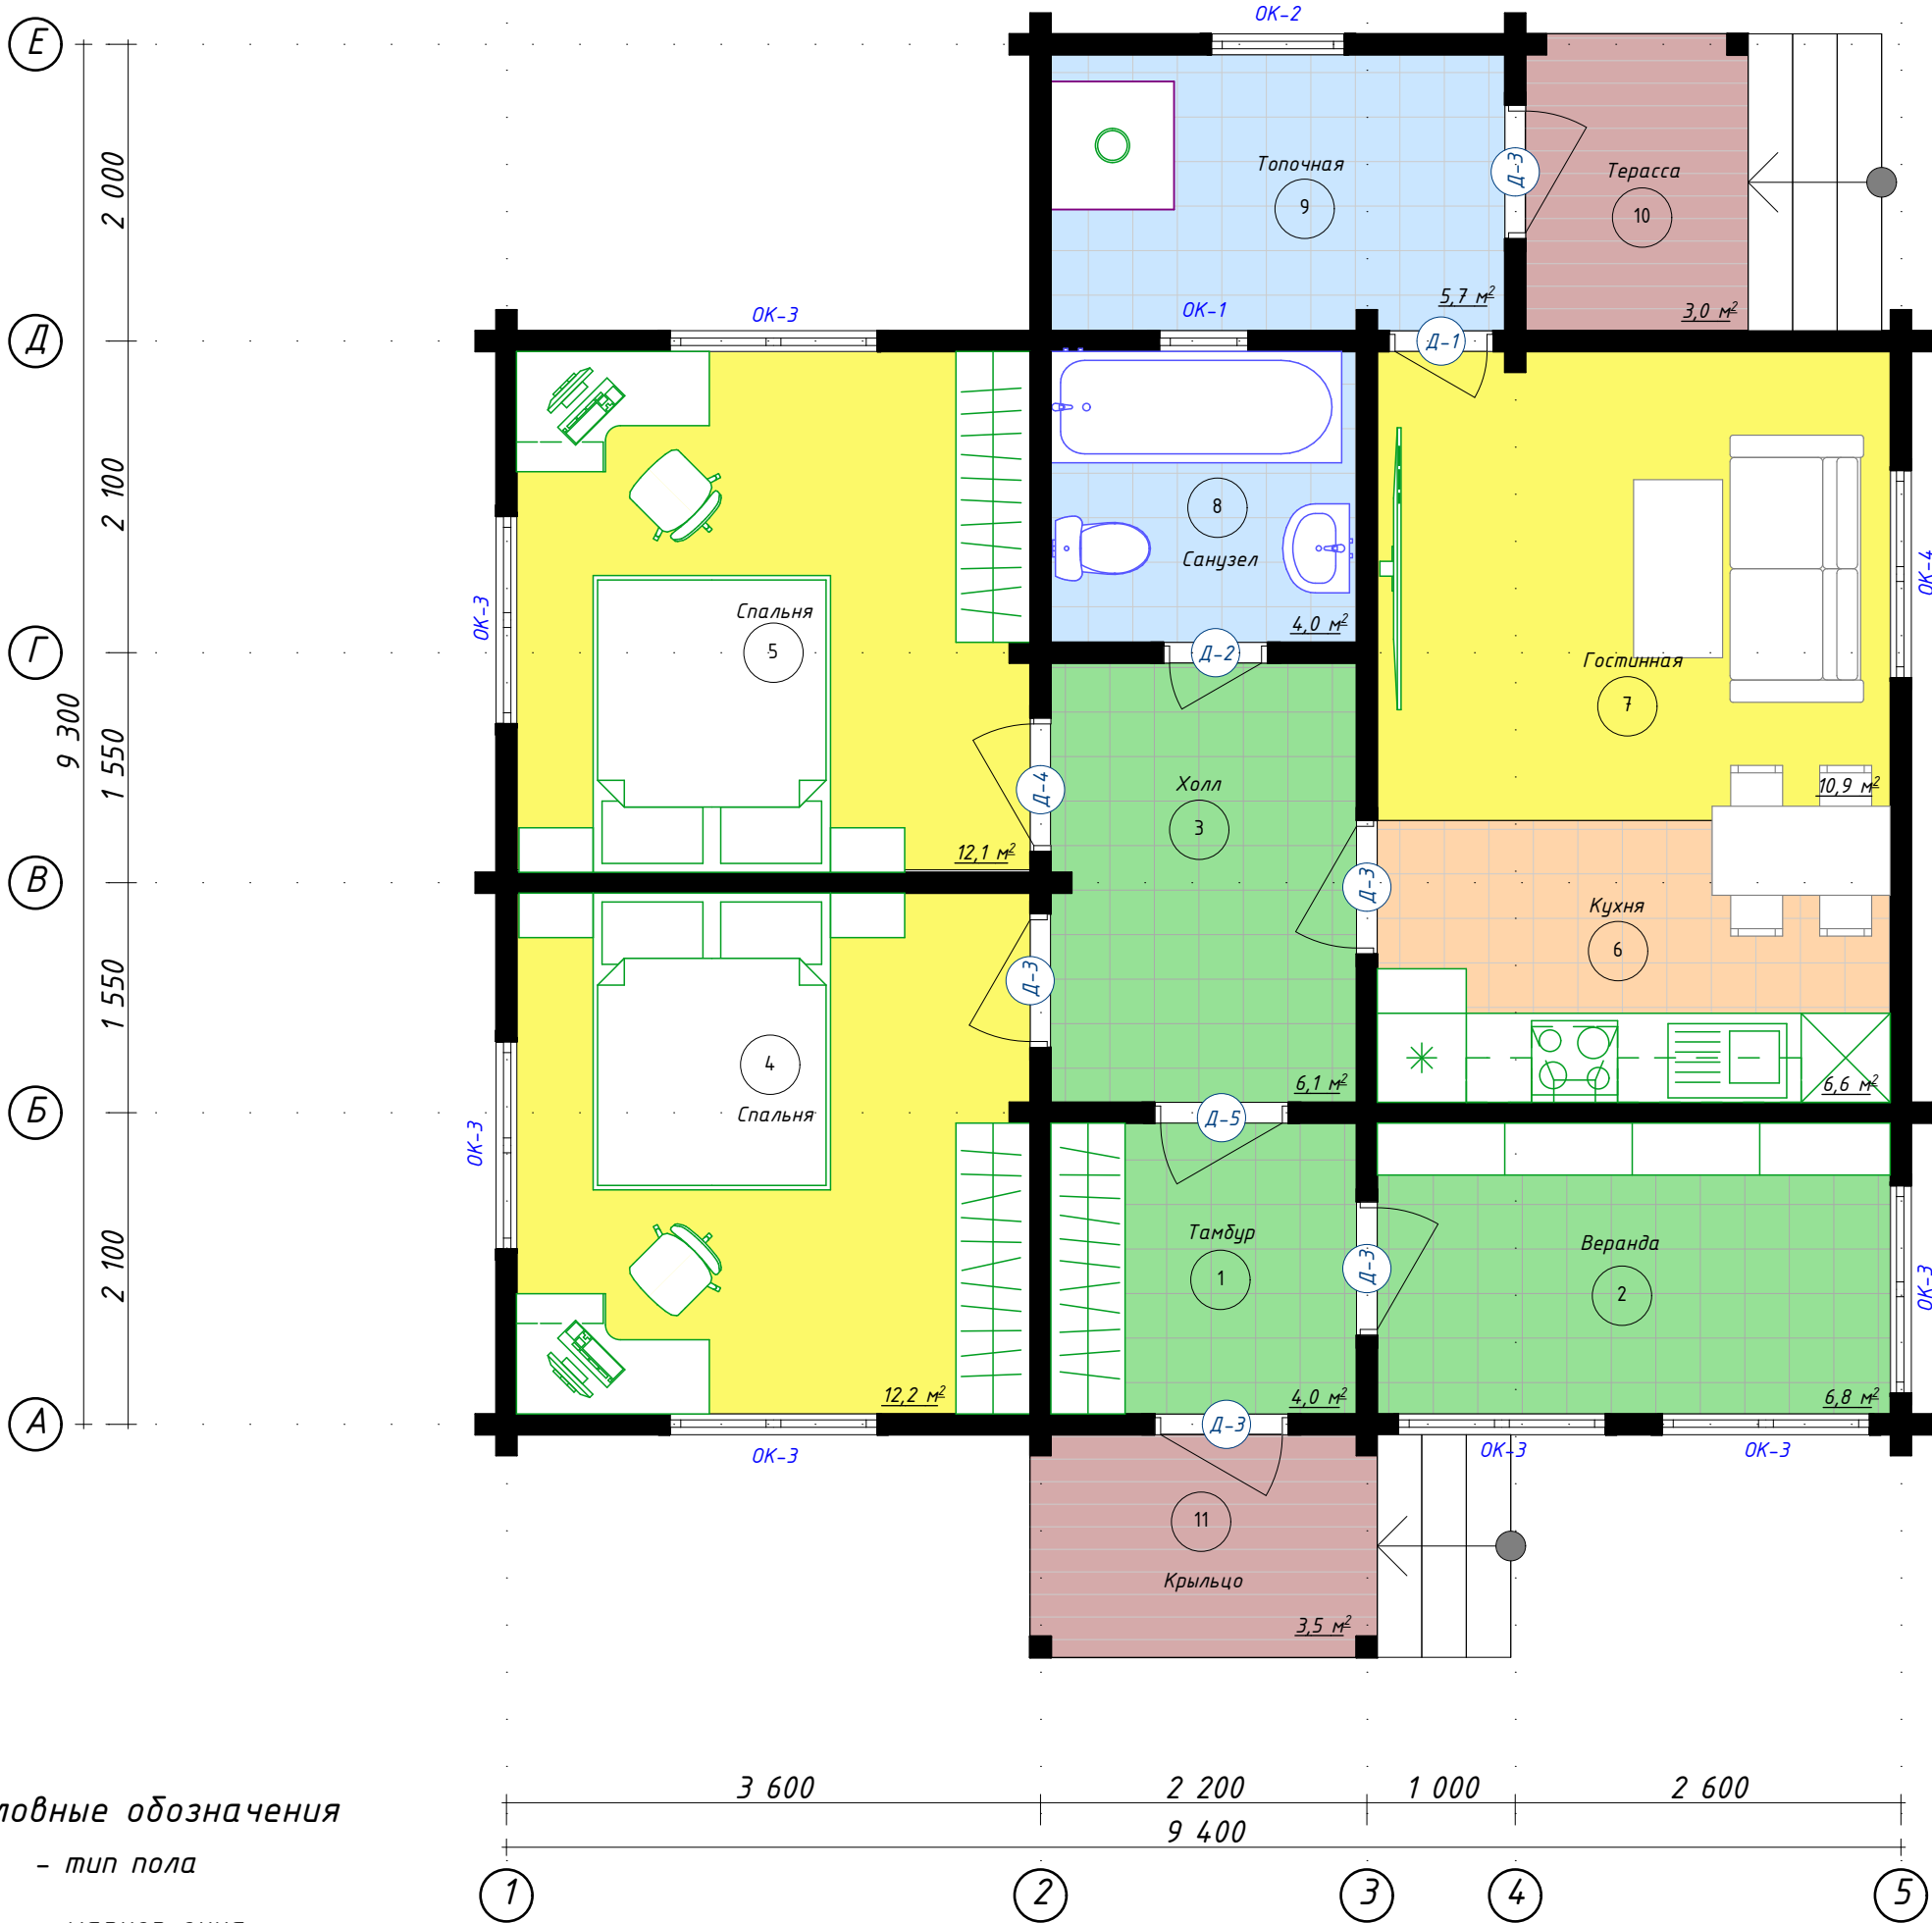

Условные обозначения

- 1 - тип пола
- ОК-1 - маркер окна
- Д-1 - маркер двери

Изм.	Колуч.	Лист	№Док.	Подп.	Дата


Маркировочный план 1-го этажа. М 1:50

Лист 34

СОГЛАСОВАНО			
Инв. N подл.	Подпись и дата	Взамен инв. N	


Спецификация колонн				
Поз.	Обозначение	Длина (мм)	Кол-во (шт.)	Объем (м3)
Ст-	Брус 140х140мм	2 370	1	0,05
Ст-	Брус 140х140мм	2 500	1	0,05
Ст-	Брус 140х140мм	2 500	1	0,05
				0,15 м³

Кладочный план 1-го этажа. М 1:50

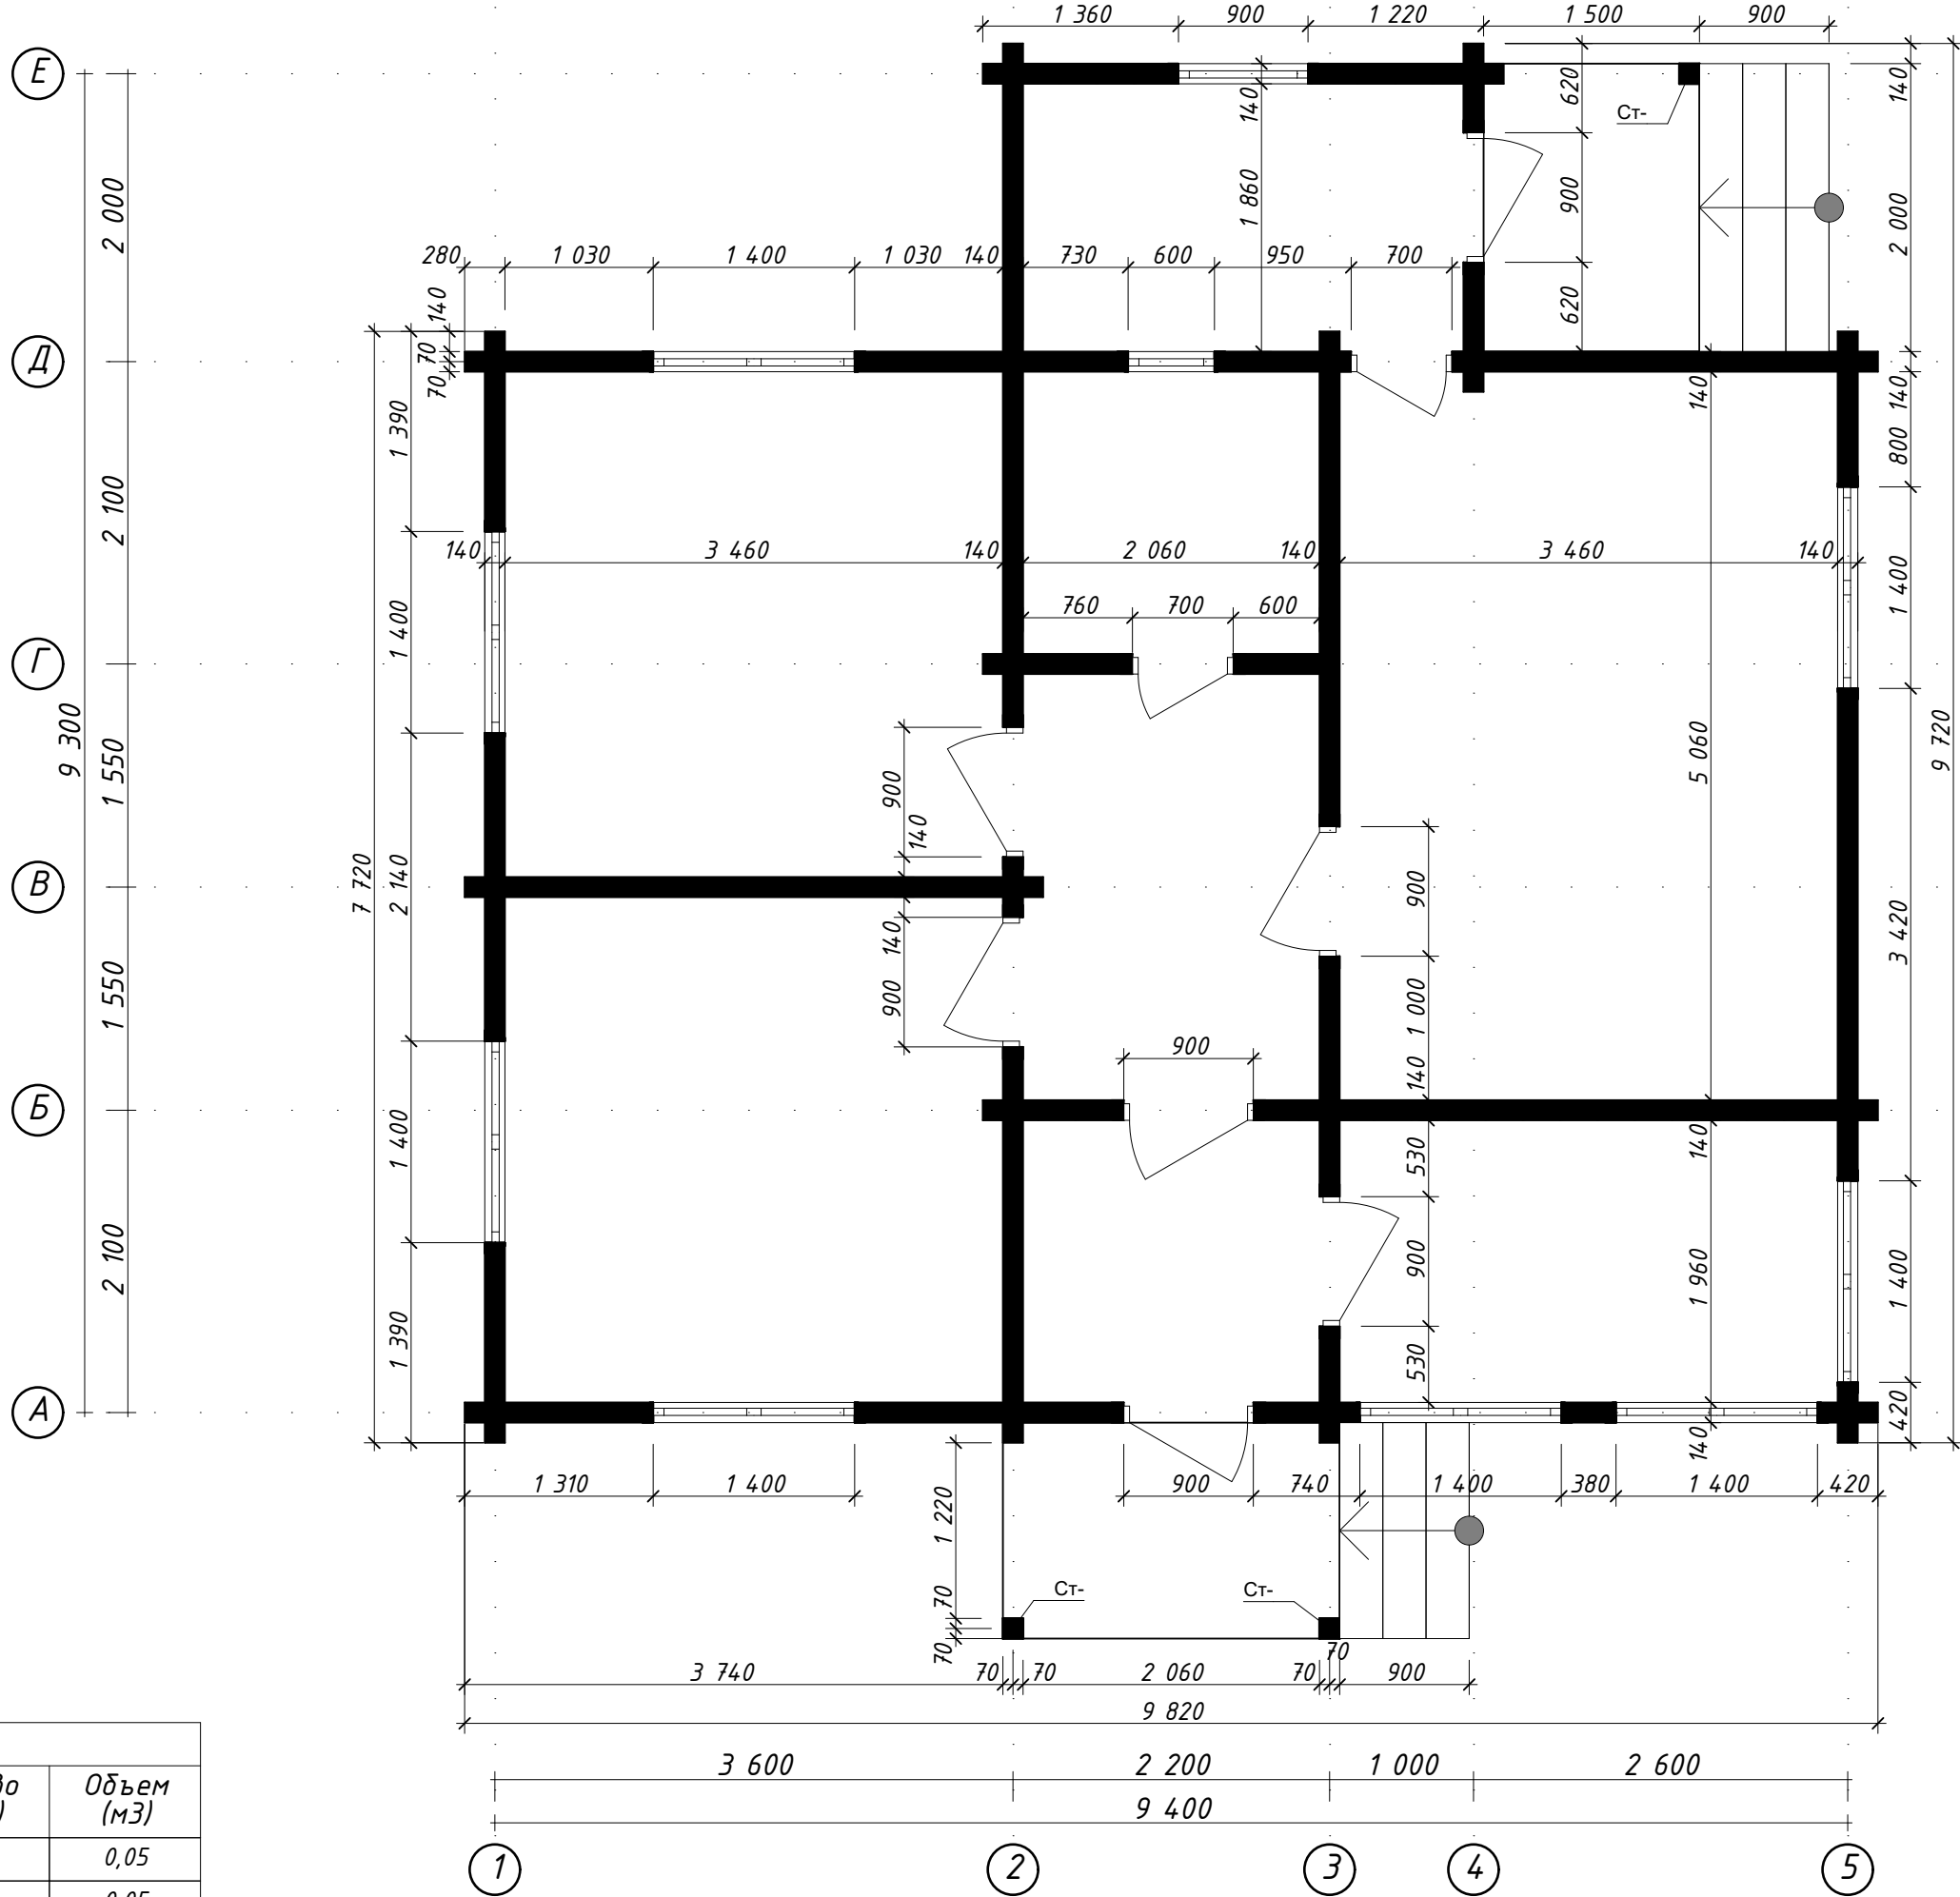

Изм.	Колуч.	Лист	№Док.	Подп.	Дата

Вид первого этажа (перспектива)





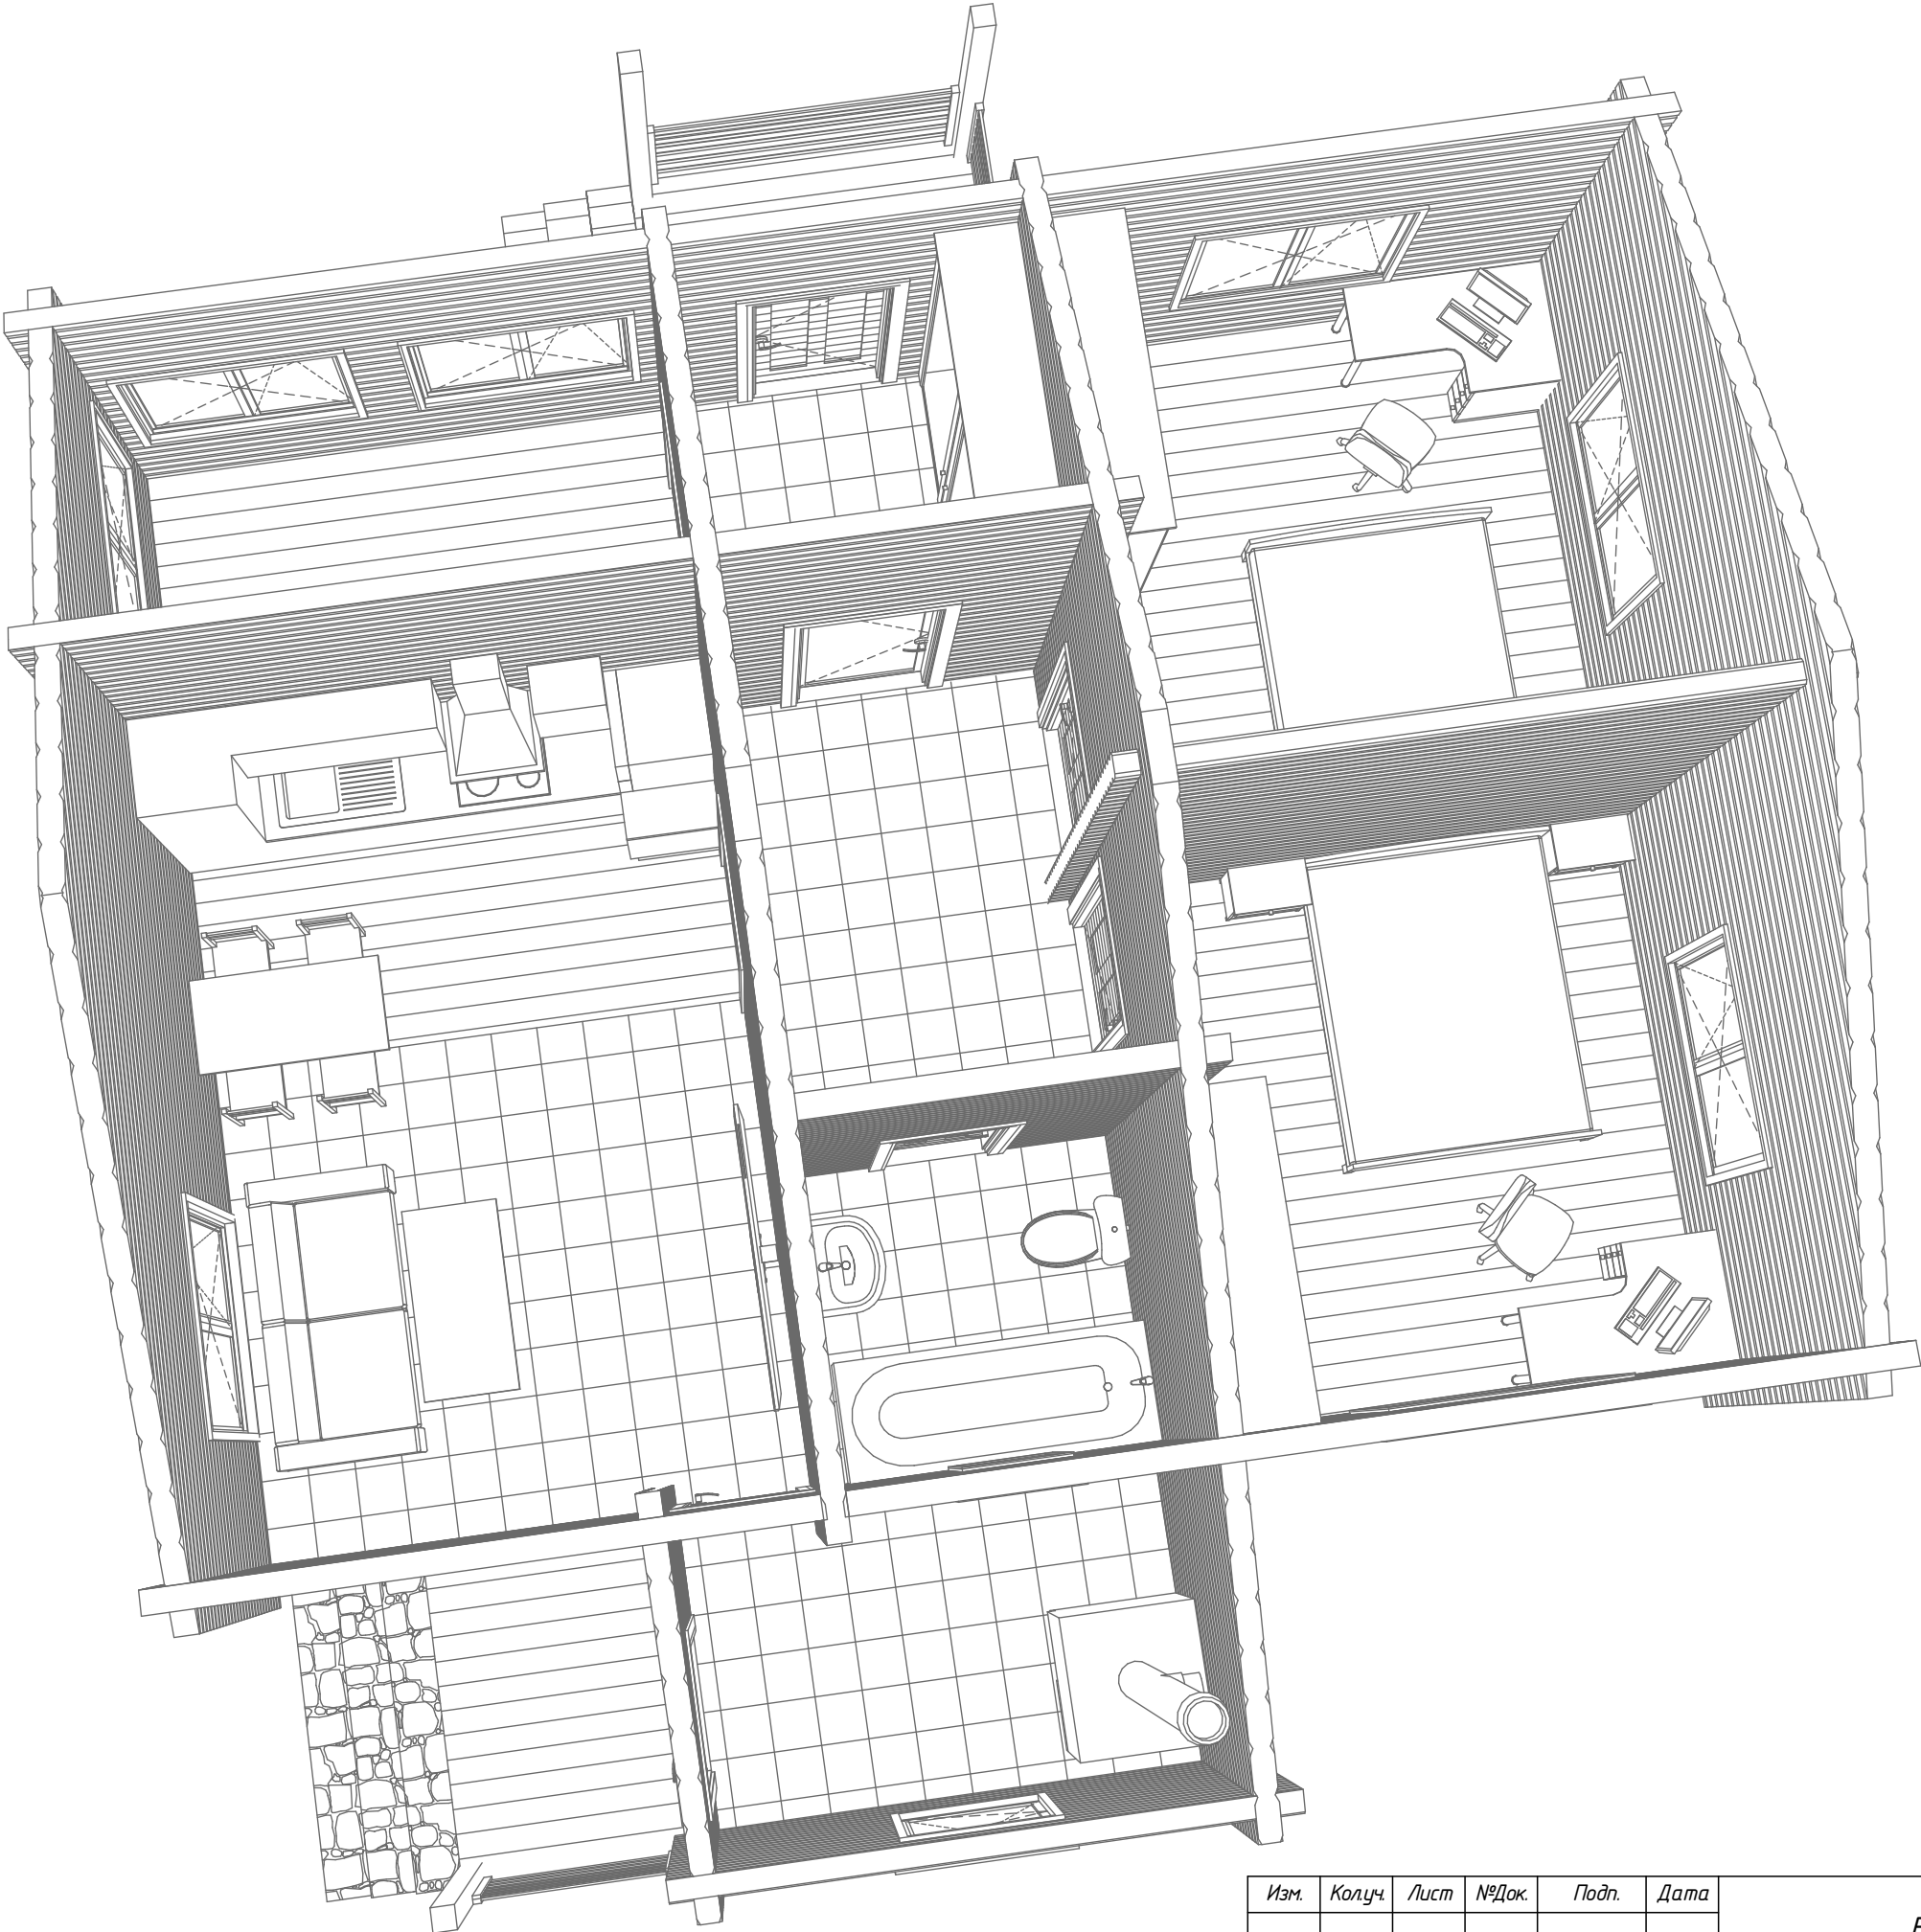


СОГЛАСОВАНО					
Инв. N подл.	Подпись и дата	Взамен инв. N			

Изм.	Колуч	Лист	№Док.	Подп.	Дата





Вид первого этажа (перспектива)

СОГЛАСОВАНО			
Инв. N подл.	Подпись и дата	Взамен инв. N	

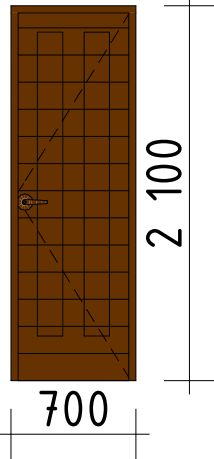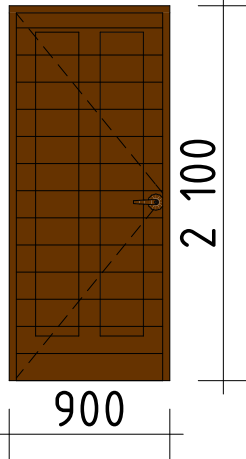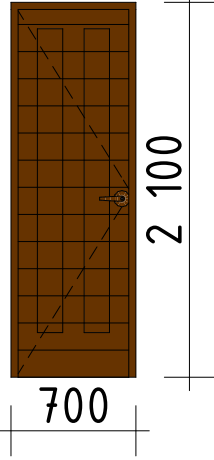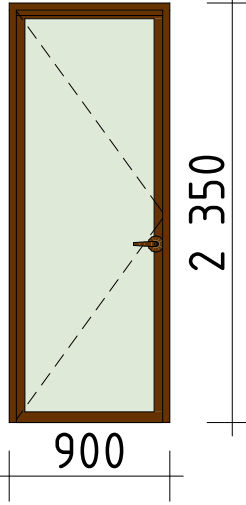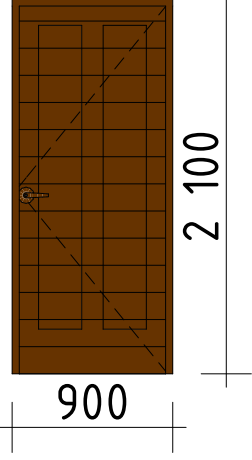Спецификация заполнения дверных проемов									
Поз.	Размеры проема, мм	Эскиз	Откр.	Кол-во	Поз.	Размеры проема, мм	Эскиз	Откр.	Кол-во
Д-1	700x2 100		Л	1	Д-4	900x2 100		П	1
Д-2	700x2 100		П	1	Д-5	900x2 350		П	1
Д-3	900x2 100		Л	5					

СОГЛАСОВАНО			
Инв. N подл.	Подпись и дата		
	Взамен инв. N		

Спецификация заполнения оконных проемов

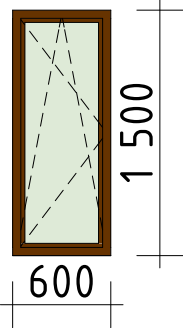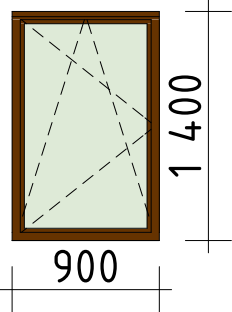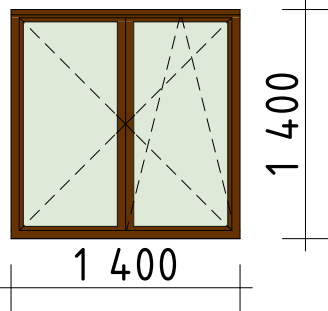
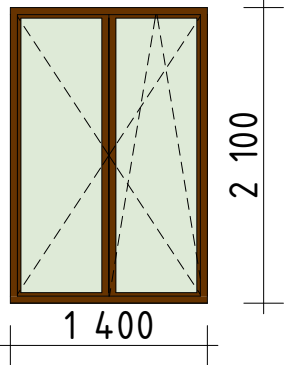
Поз.	Размер проема, мм	Эскиз	Кол- во
ОК-1	600x1 500		1
ОК-2	900x1 400		1
ОК-3	1 400x1 400		7
ОК-4	1 400x2 100		1

Состав кровли



1 - 1

Мягкая черепица
Ориентированно-стружечные плиты OSB-3 - 12-15 мм
Доска 25(н)x150 шаг 300
Контрбрус 50(н)x50 шаг по стропилам
Мембрана гидроизоляционная паропрopusкаящая
Утеплитель - 250
Стропильная нога 200(н)x50
Доска 50(н)x50 шаг 600
Пароизоляция
Обрешетка - доска 25(н)x150 шаг 600
Обшивочная доска

Утепленная

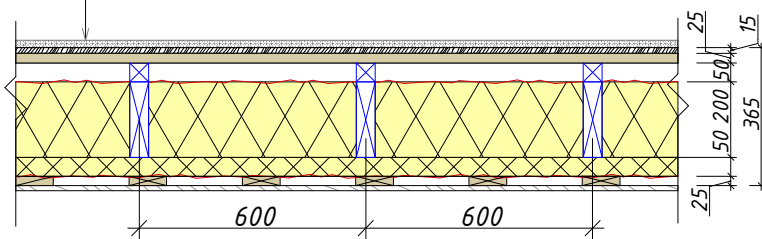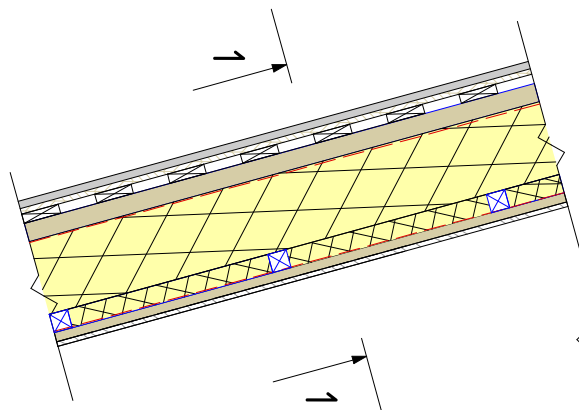


Неутепленная

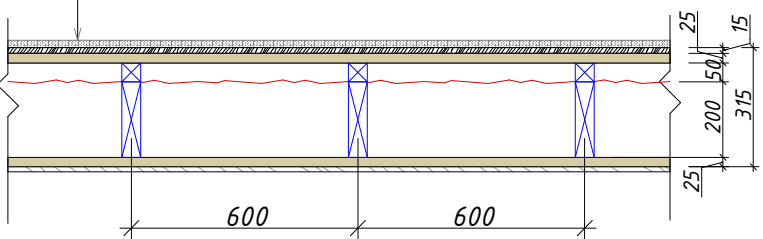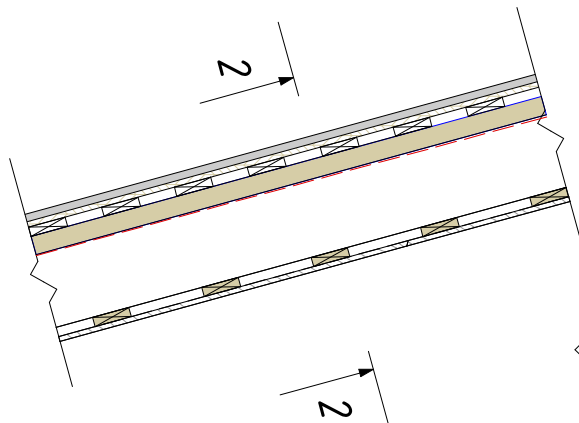


2 - 2

Мягкая черепица
Ориентированно-стружечные плиты OSB-3 - 12-15 мм
Доска 25(н)x150 шаг 300
Контрбрус 50(н)x50 шаг по стропилам
Диффузионная пленка "DELTA-VENT N"
Стропильная нога 200(н)x50
Обрешетка - доска 25(н)x150 шаг 600
Подшивочная доска


Узел свеса кровли за фронтон

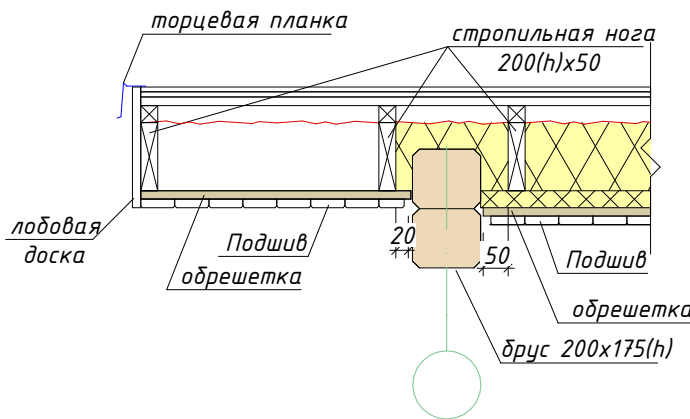

Узел утепления ската кровли

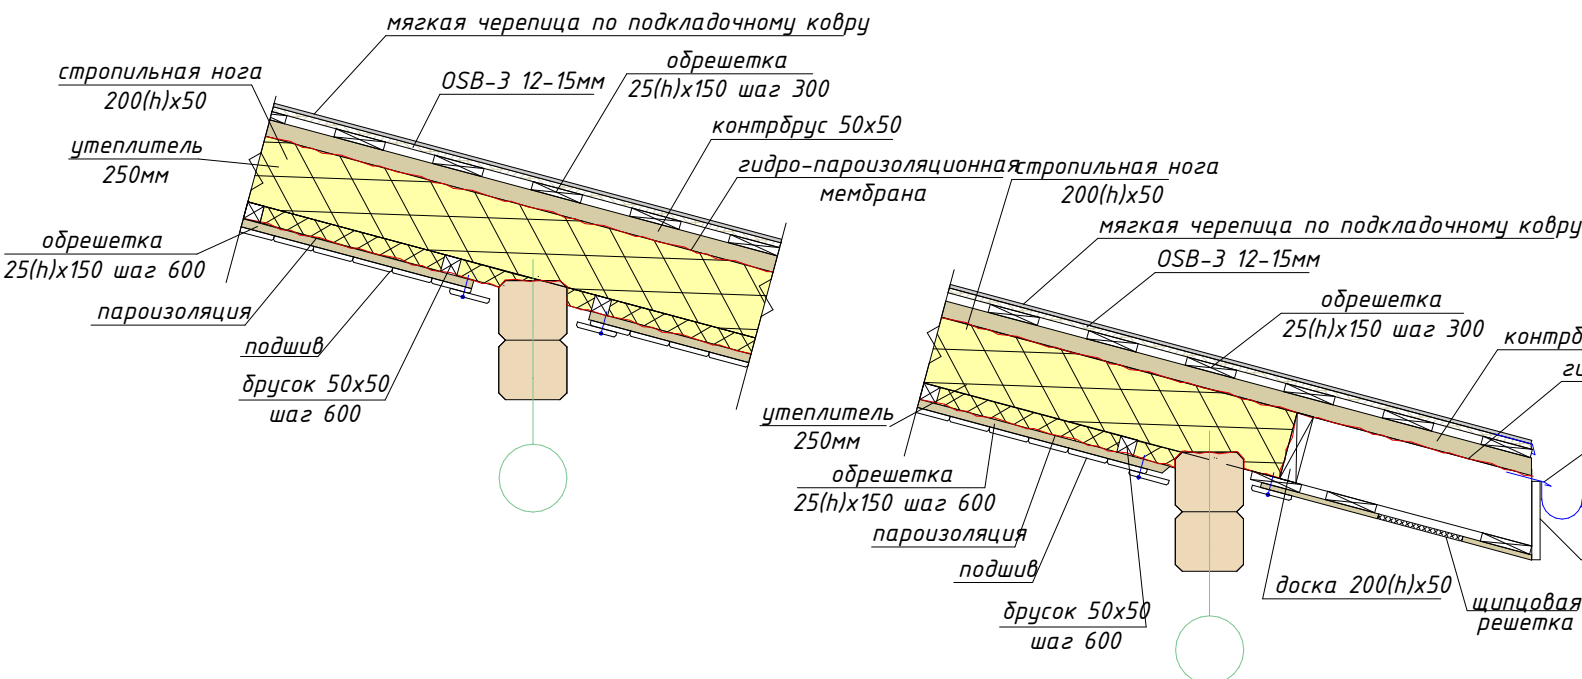


Узел утепления конька

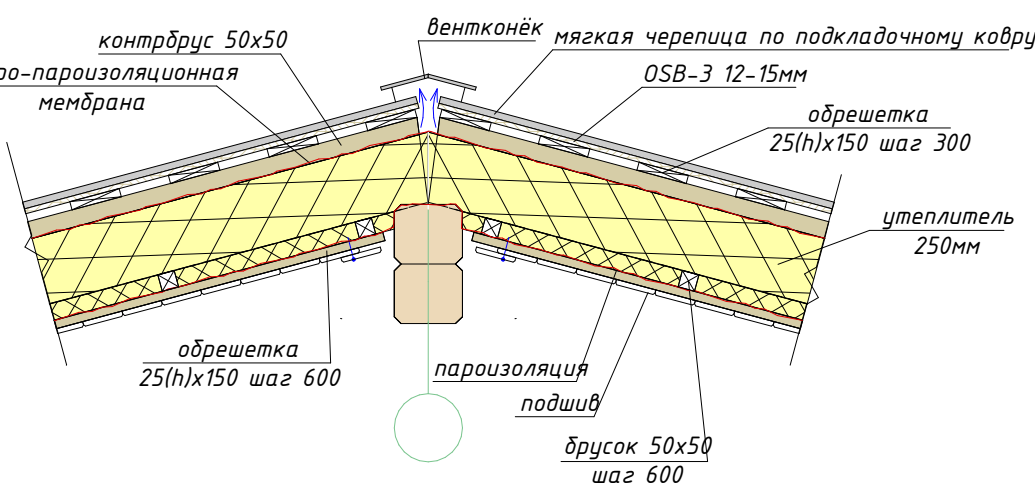


Инв. N подл.	Подпись и дата	Взамен инв. N	СОГЛАСОВАНО		

План стропильной системы


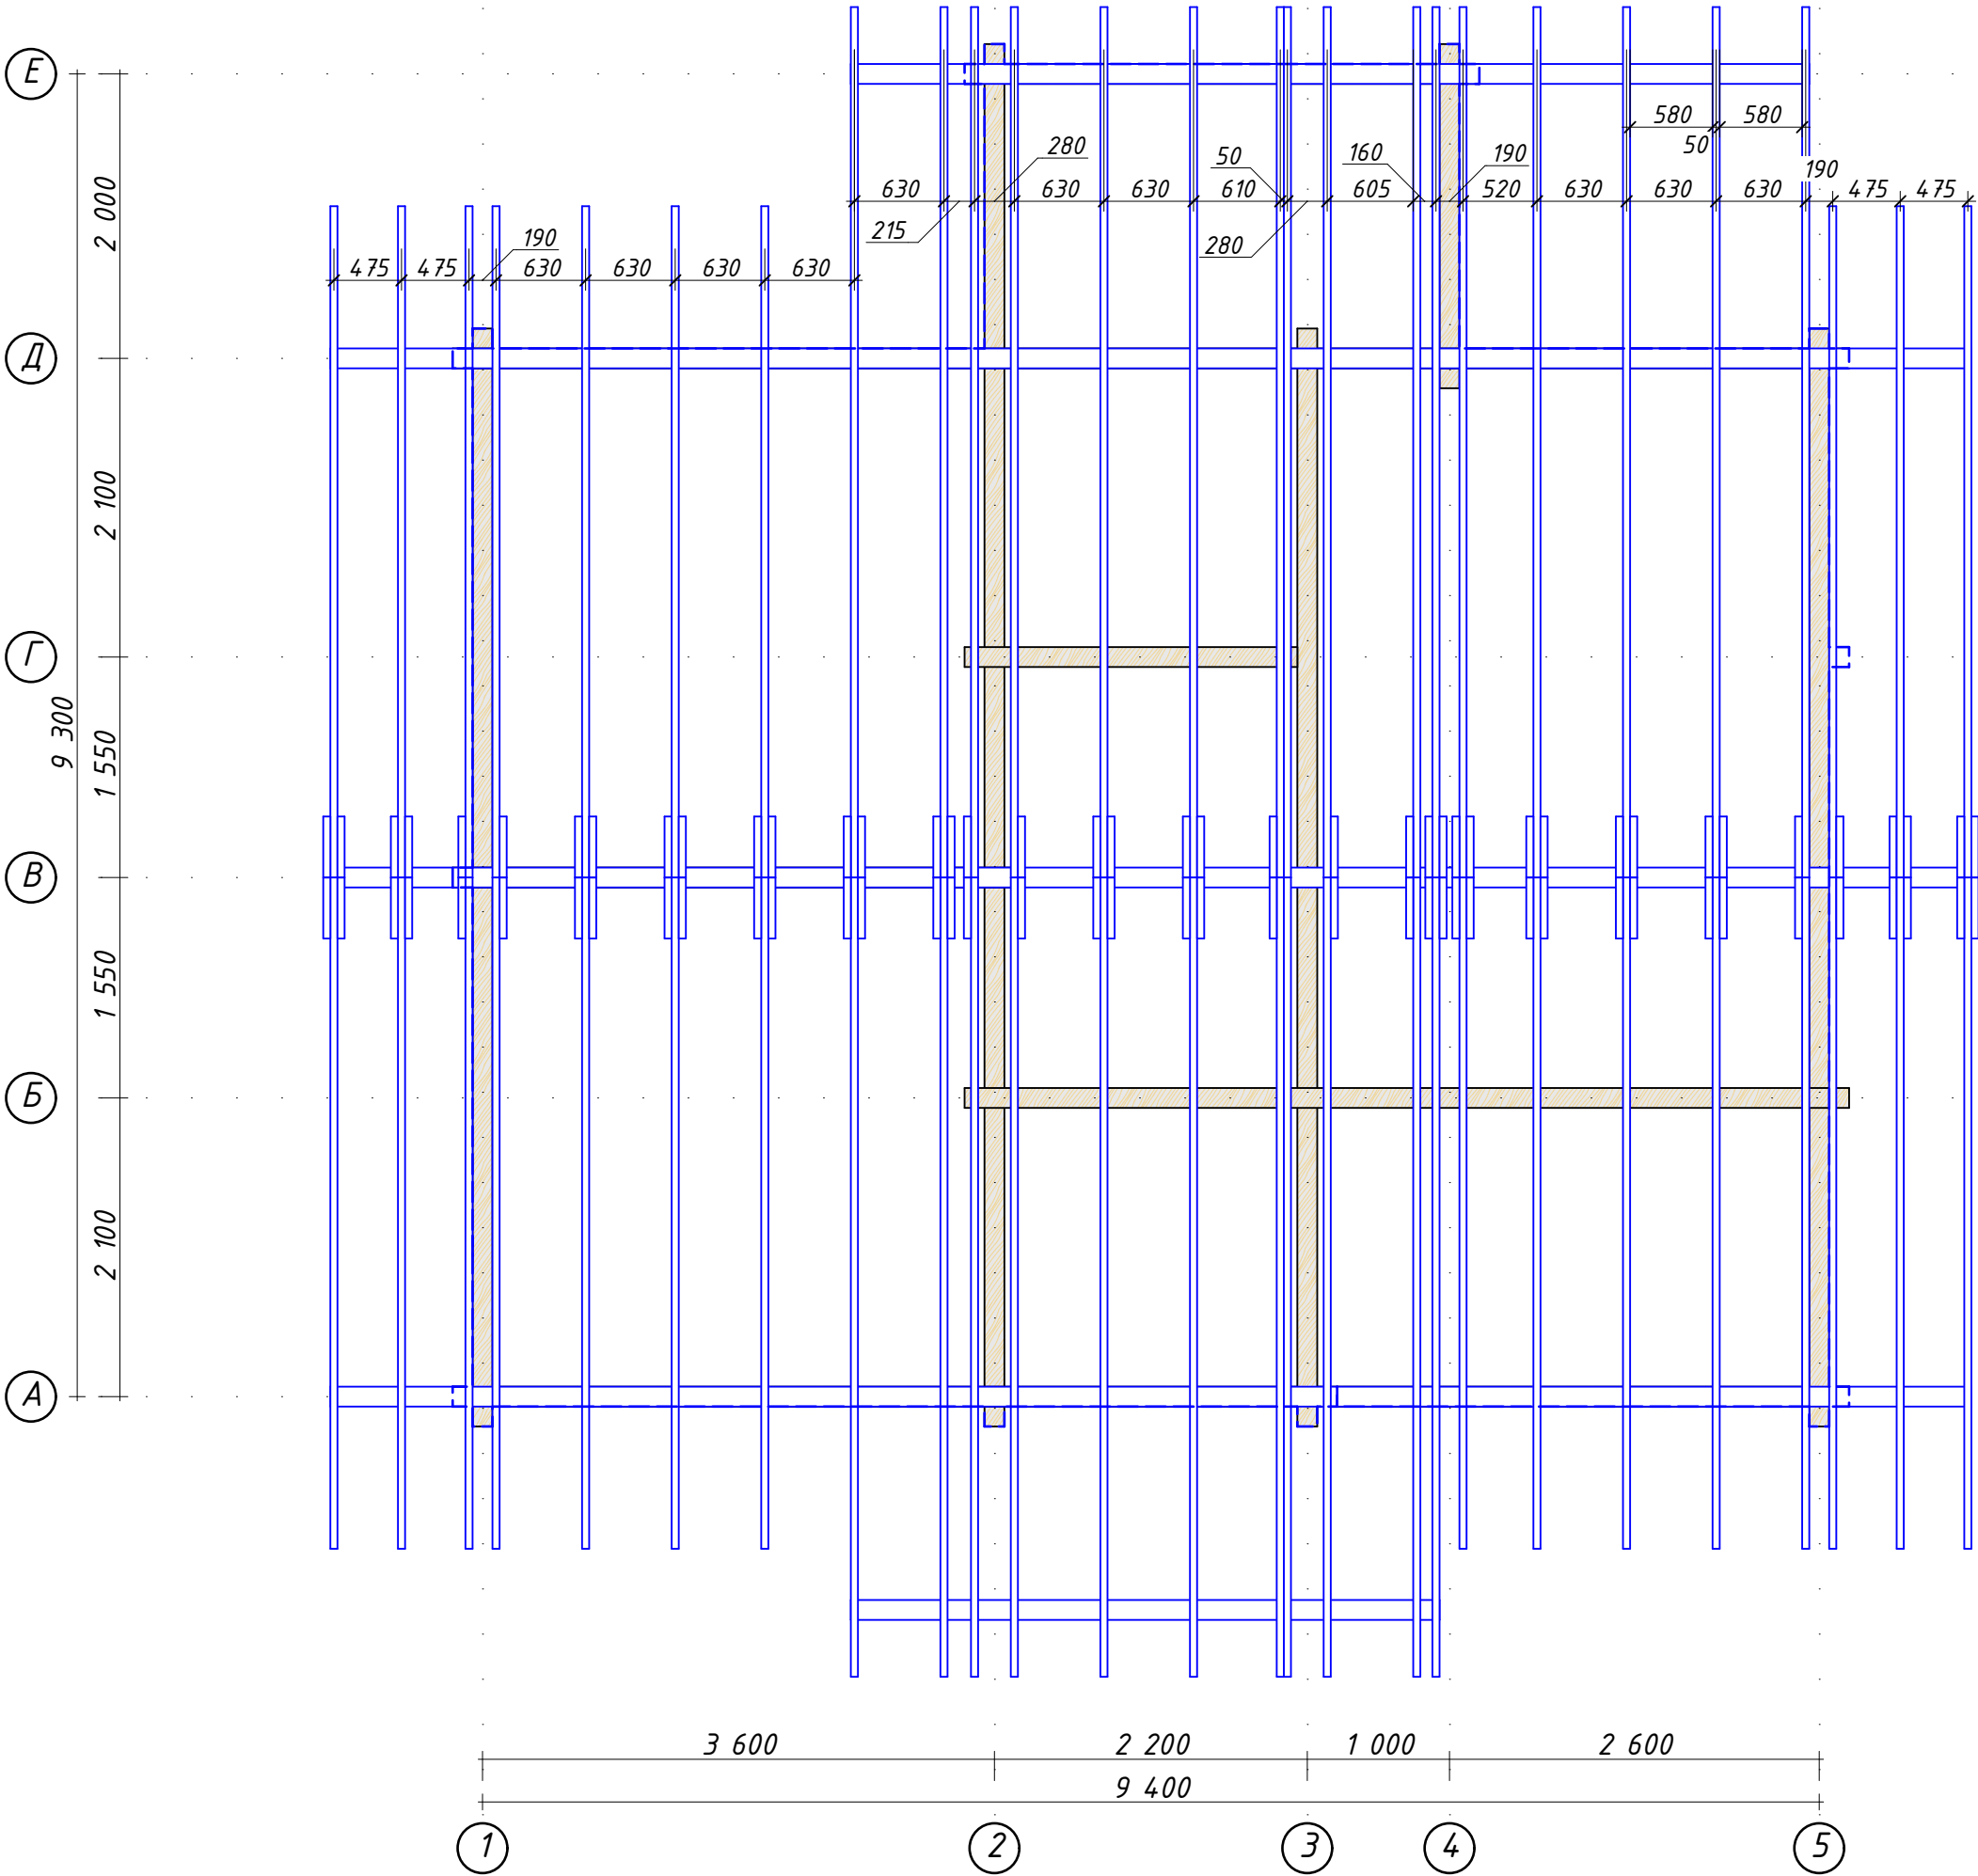


Изм.	Колуч.	Лист	№Док.	Подп.	Дата



Узлы к схеме стропил

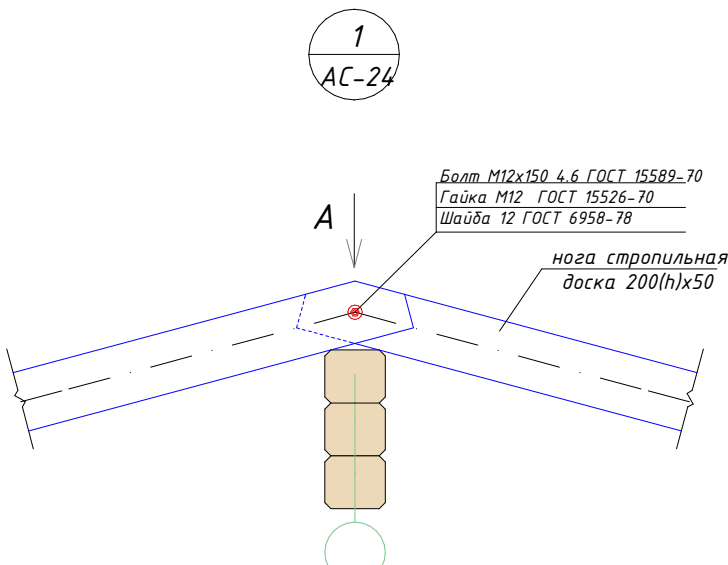



Вид А

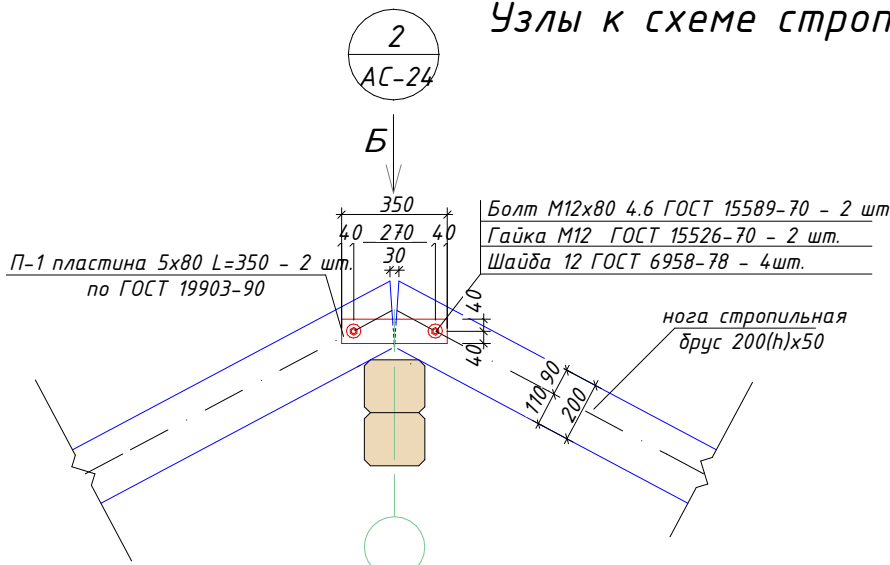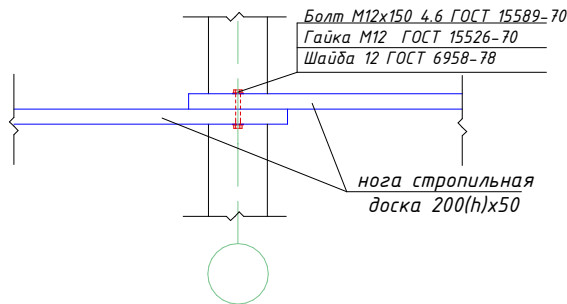



Вид Б

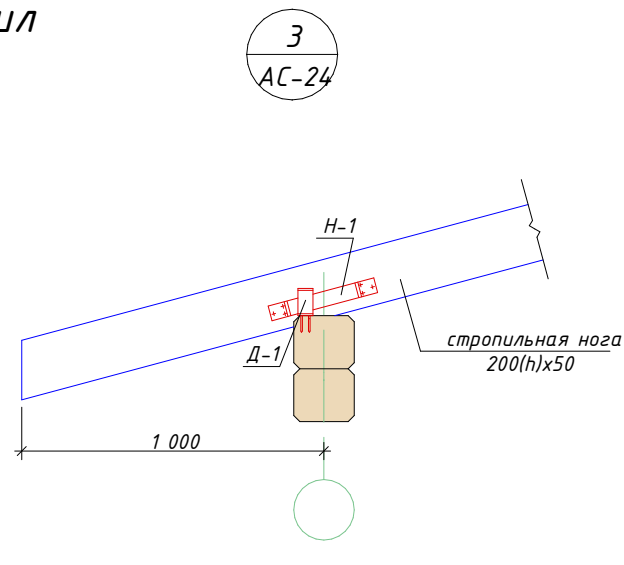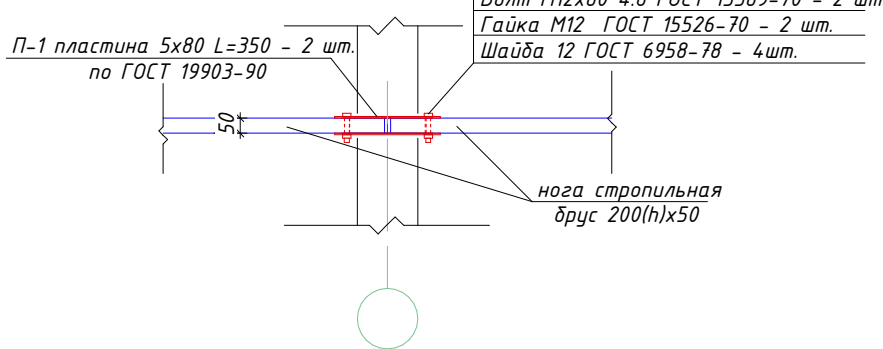





Вид В

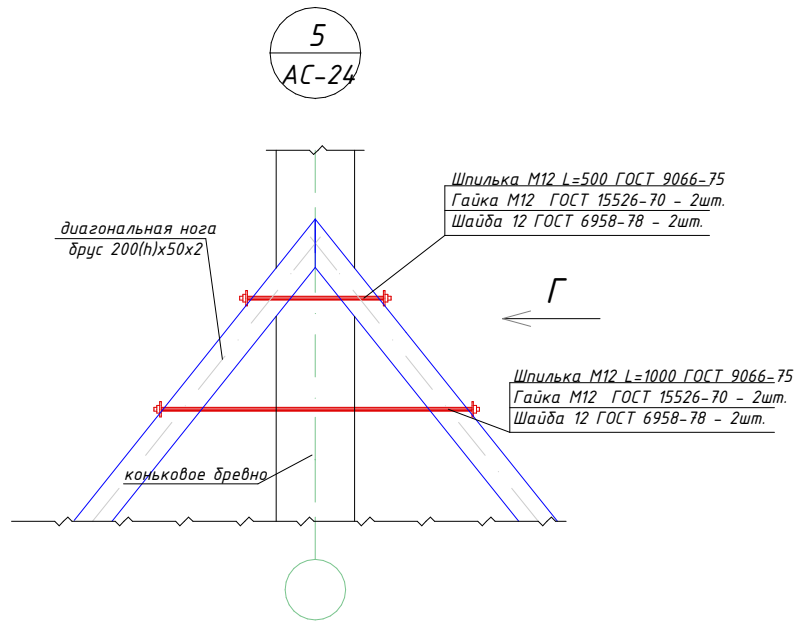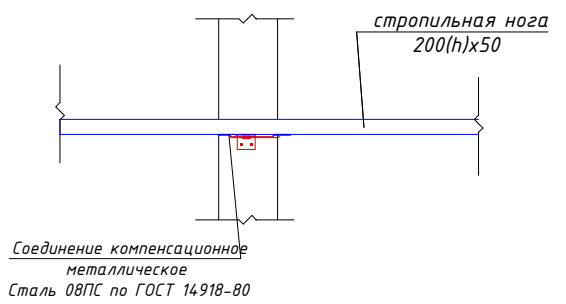

Вид Г

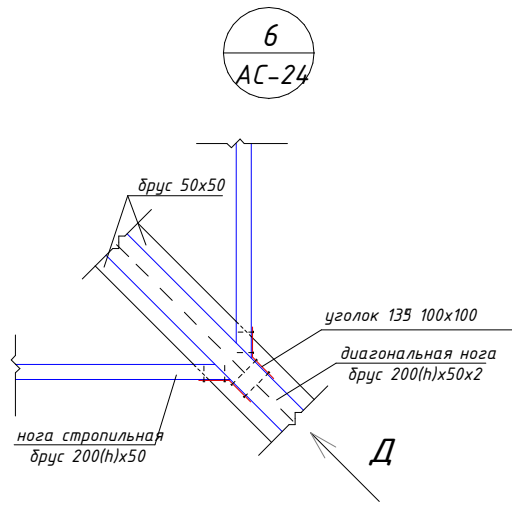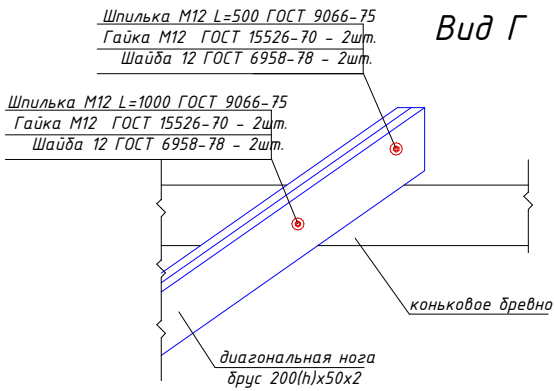


Вид Д

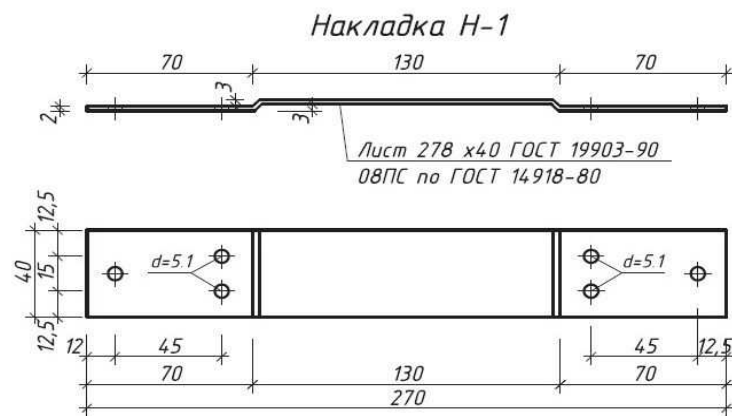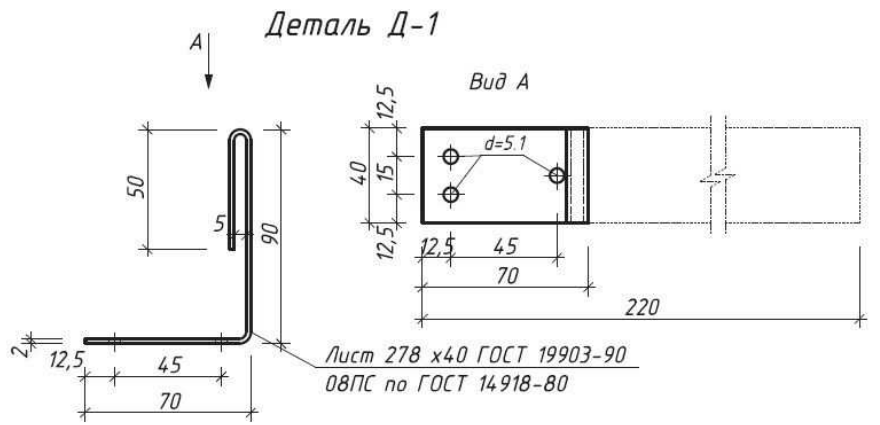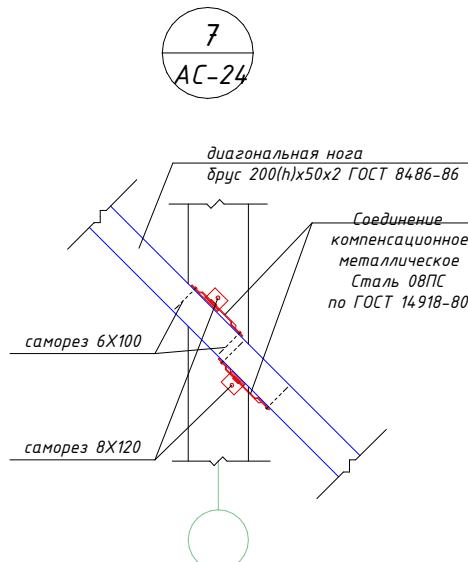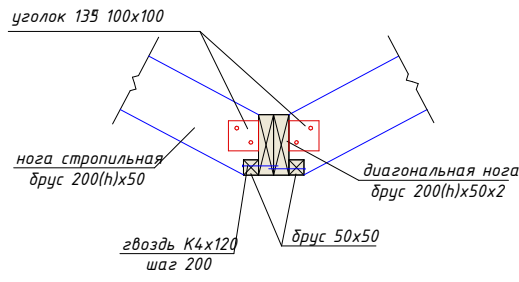

Изм.	Колуч.	Лист	№Док.	Подп.	Дата

Узлы к схеме стропил


Изображение стропил 1 (перспектива)

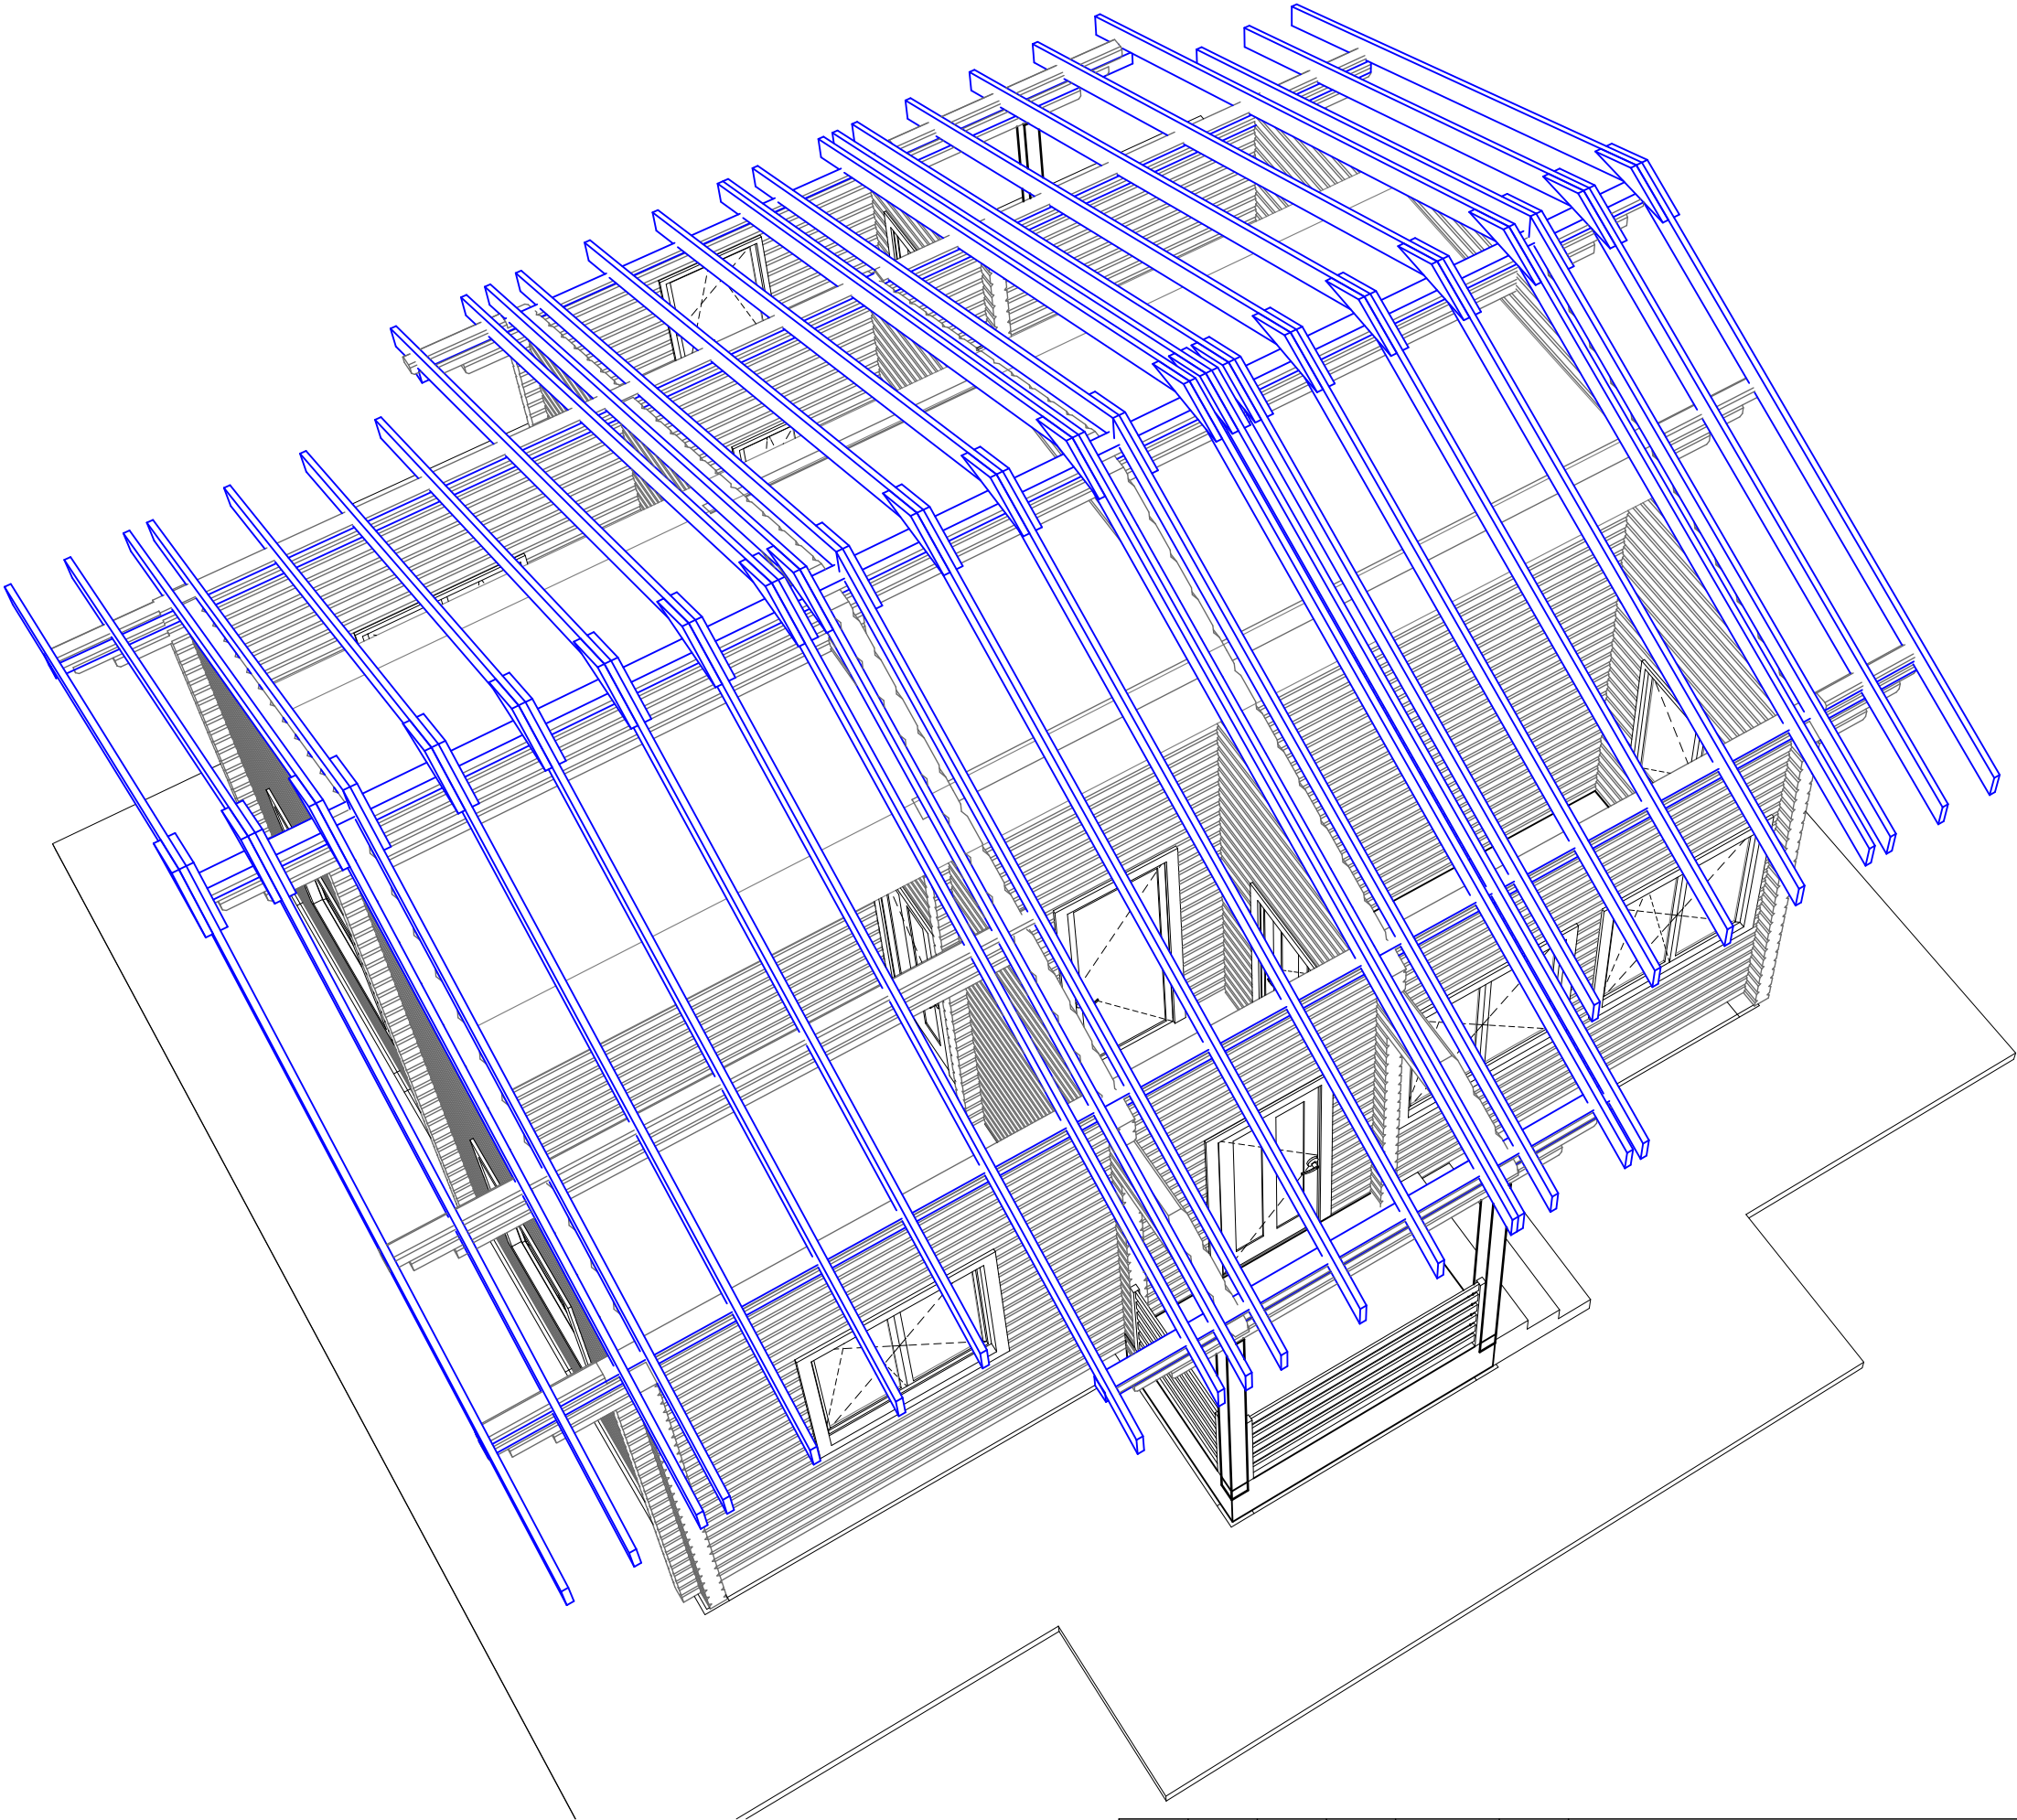

СОГЛАСОВАНО			
Инв. N подл.	Подпись и дата	Взамен инв. N	

Изм.	Колуч	Лист	№Док.	Подп.	Дата



Изображение стропил 1 (перспектива)

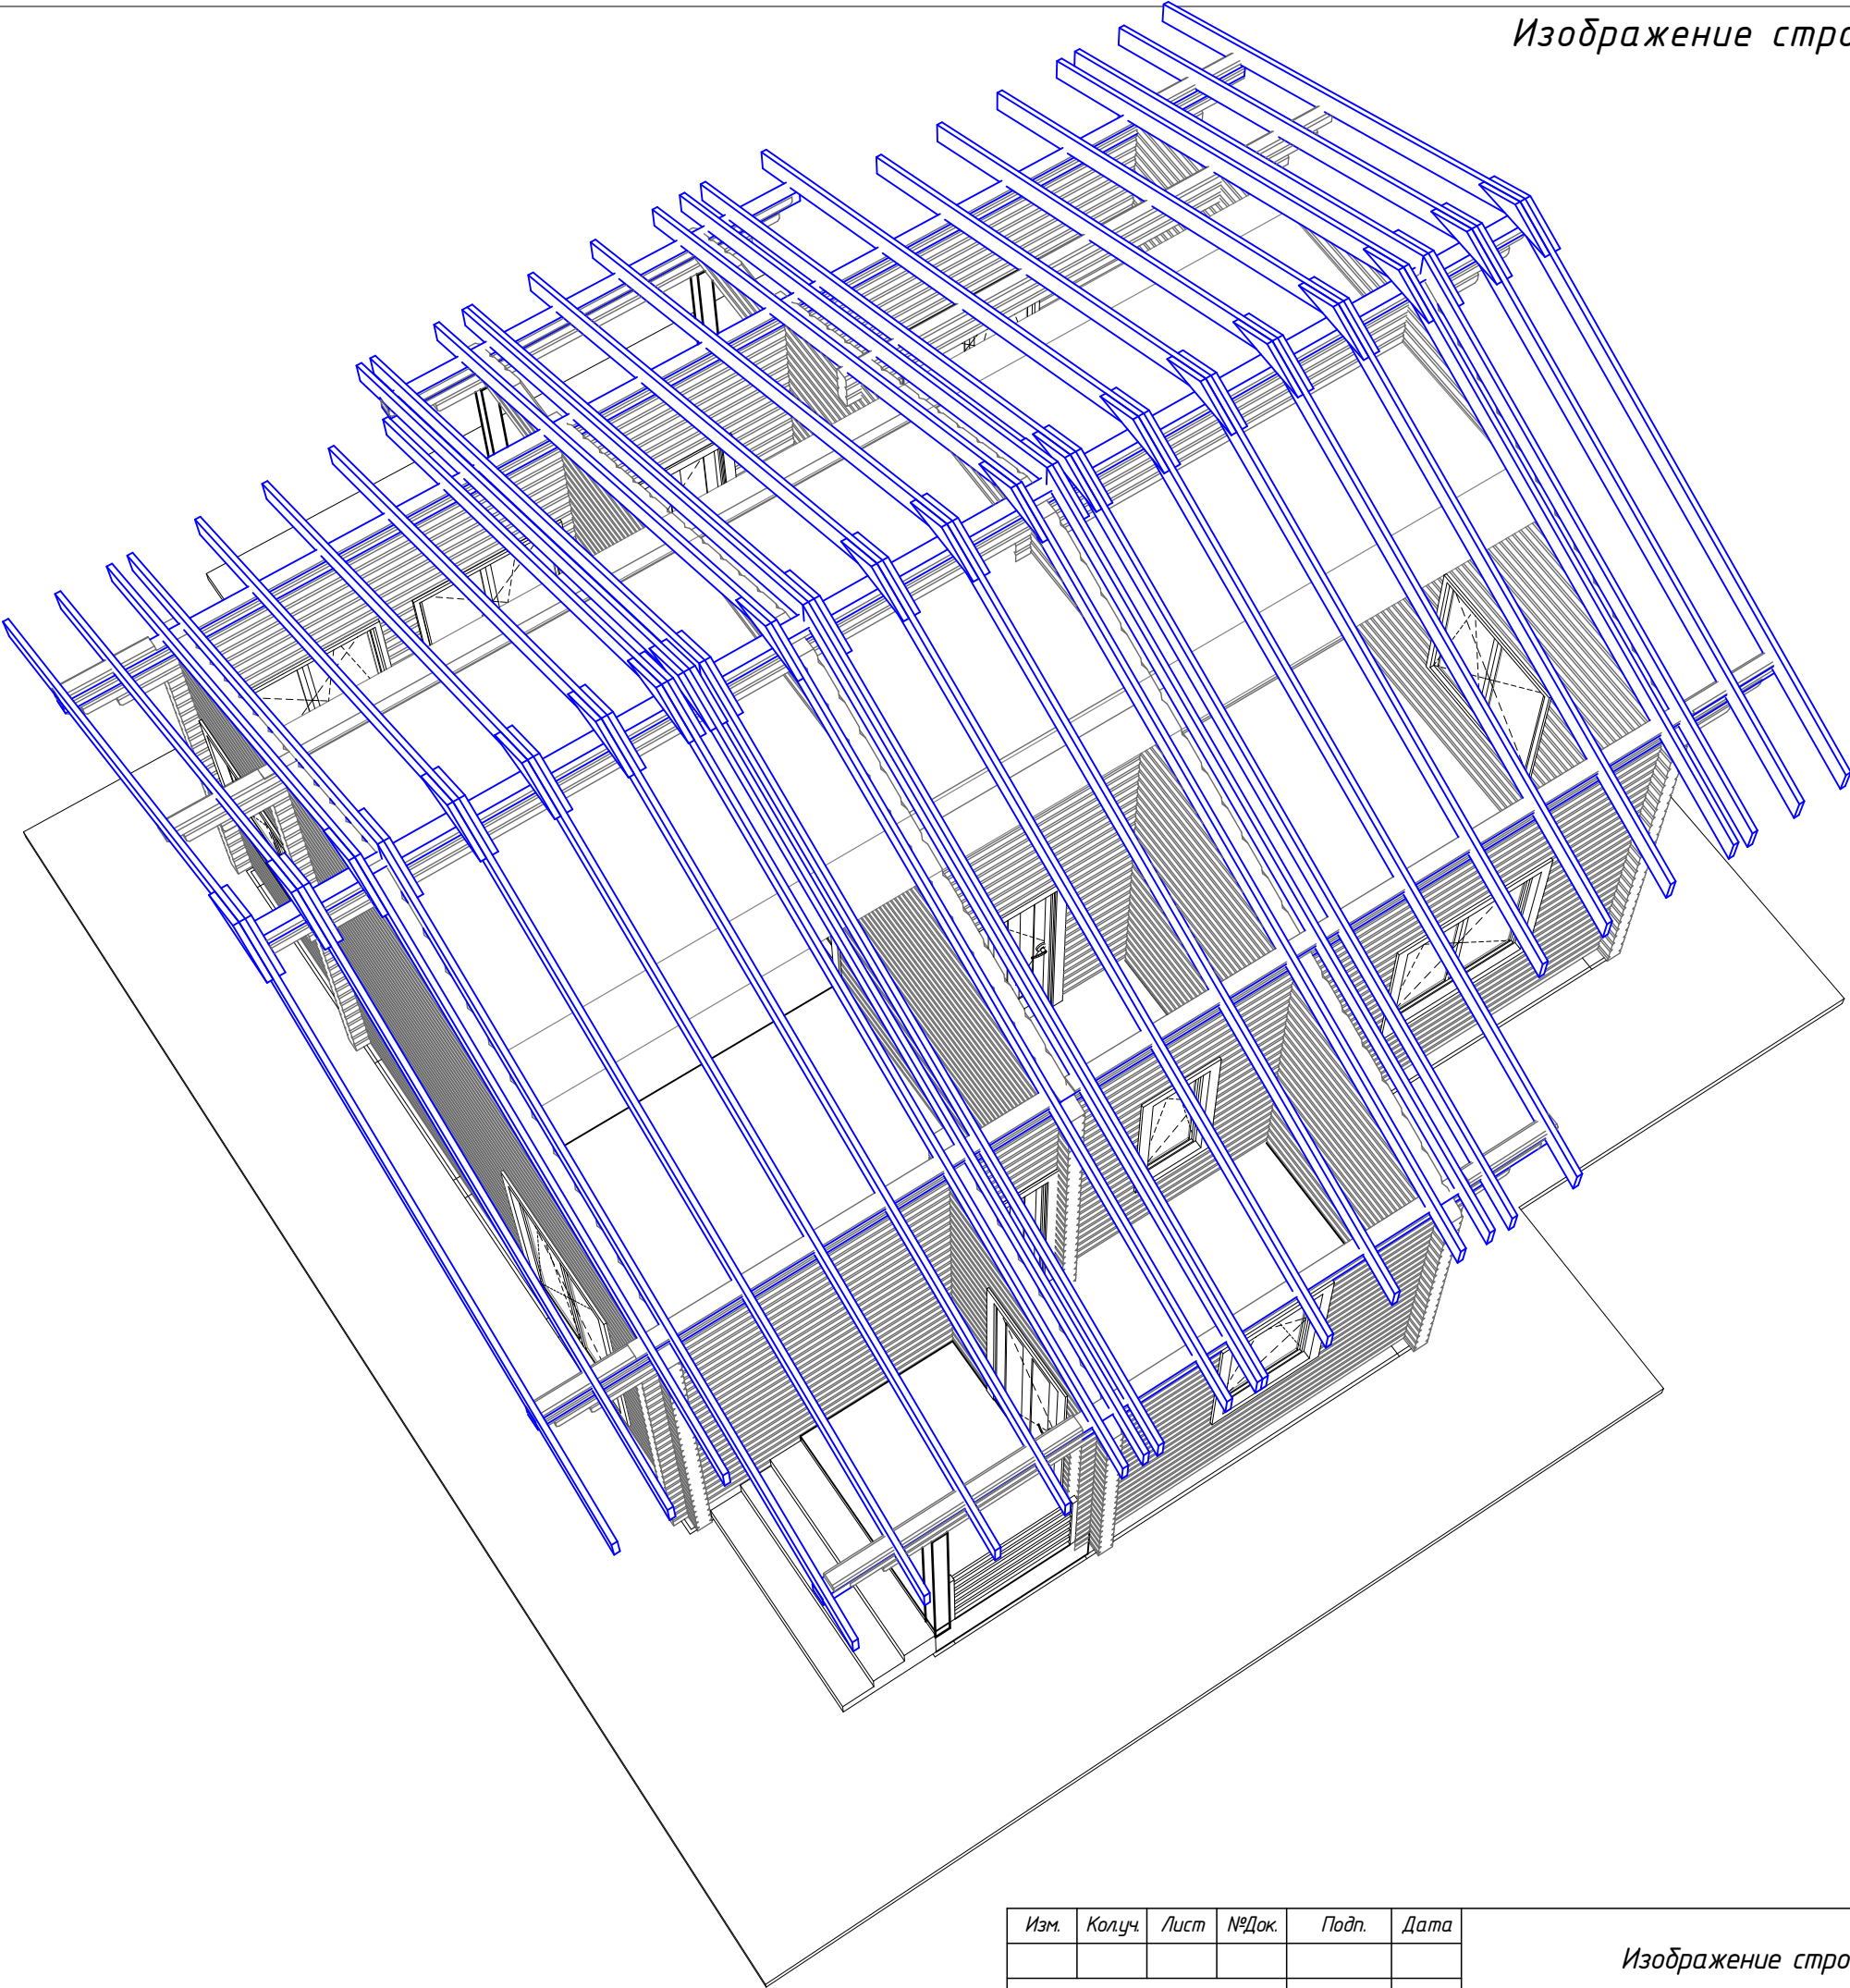

СОГЛАСОВАНО			Взамен инв. N	
Инв. N подл.	Подпись и дата			

Изм.	Колуч.	Лист	№Док.	Подп.	Дата

Изображение стропил 3 (перспектива)

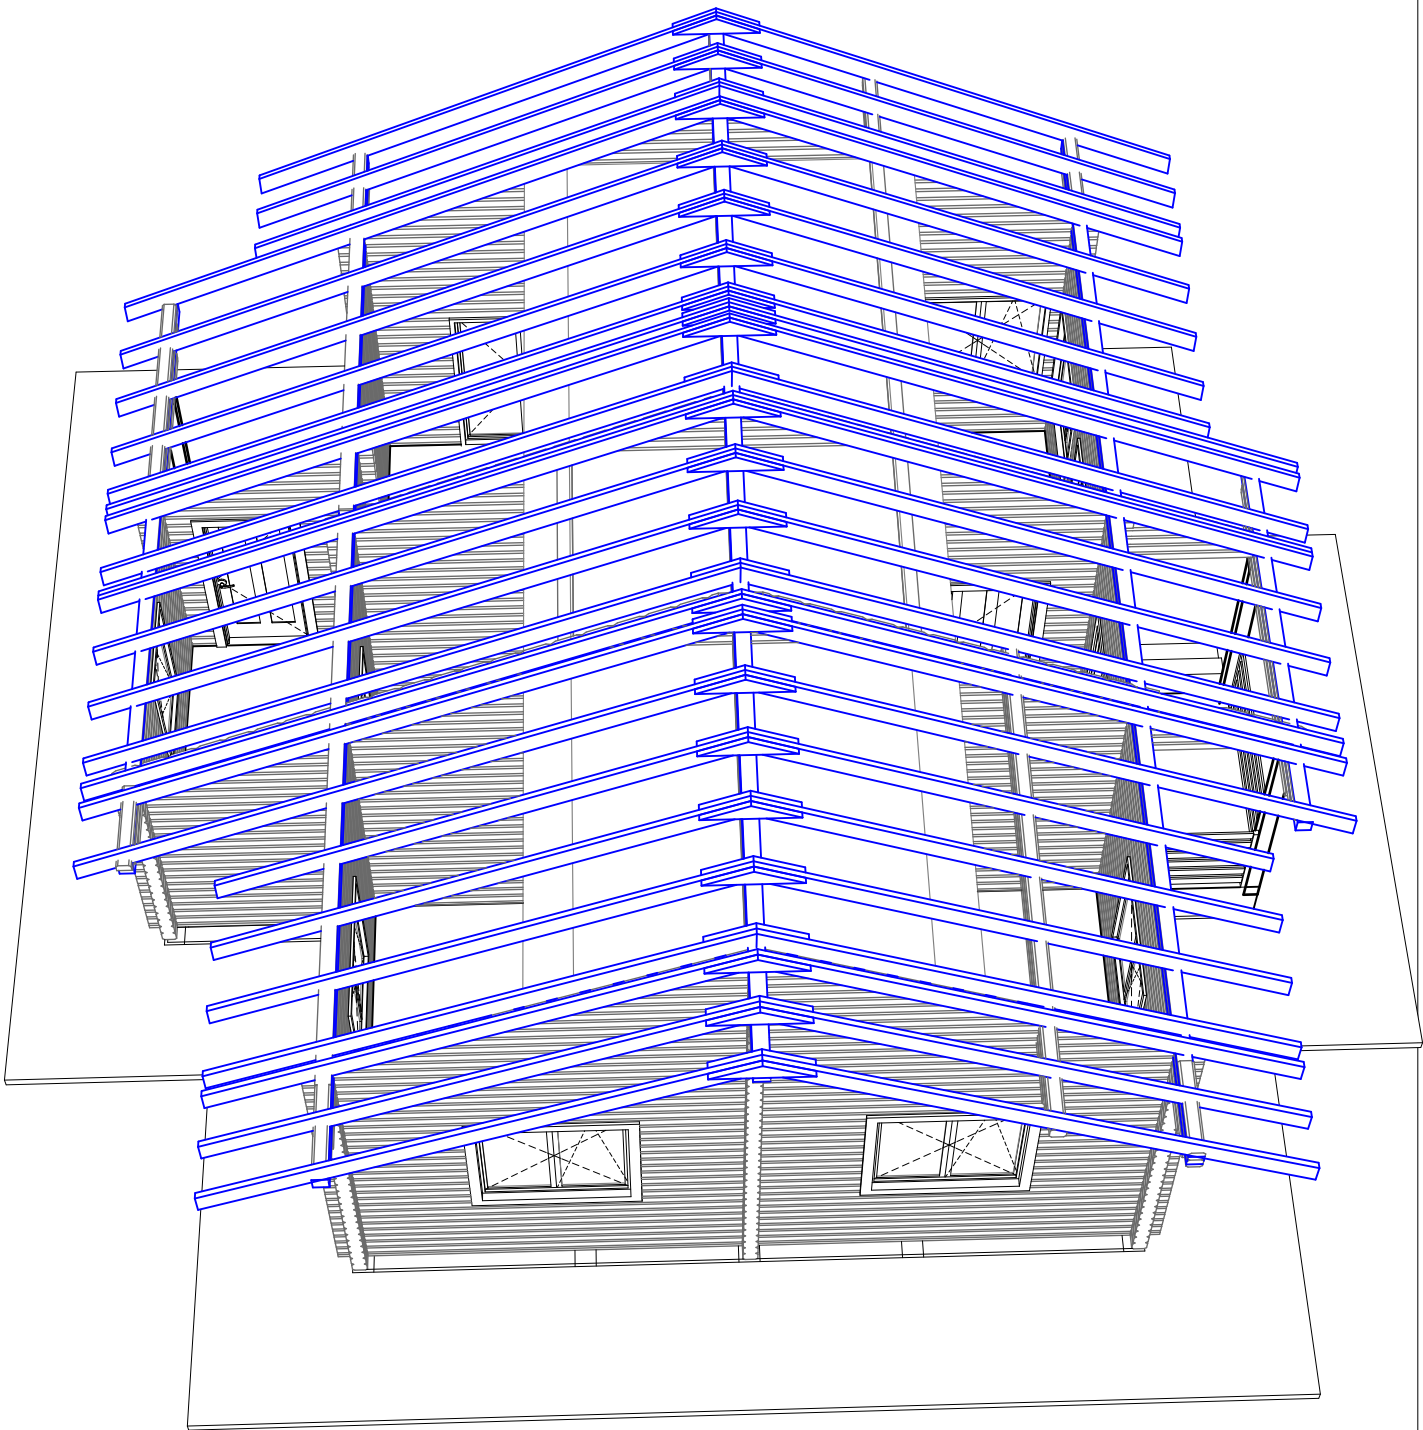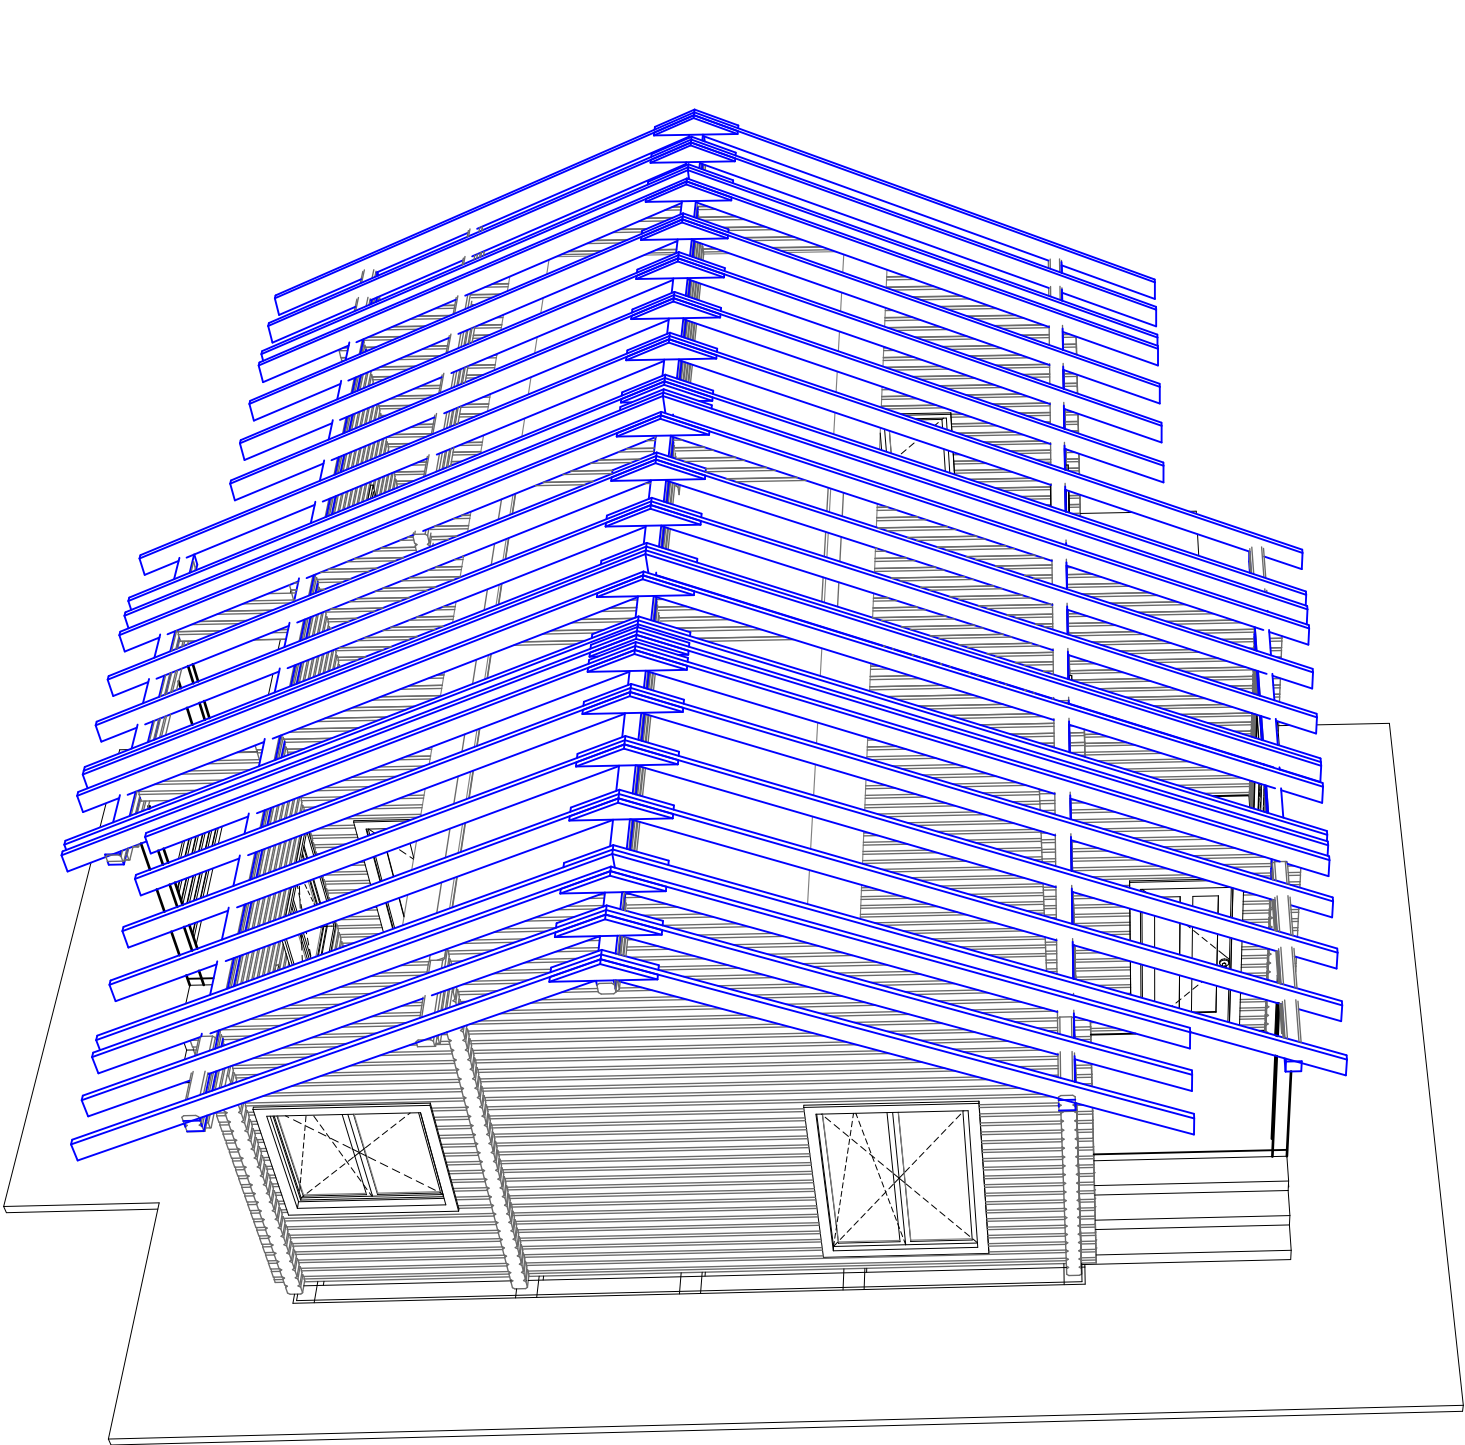


СОГЛАСОВАНО				
Инв. N подл.		Подпись и дата	Взамен инв. N	

Изм.	Колуч	Лист	№Док.	Подп.	Дата

Изображение стропил 3 (перспектива) .

Лист
44

План кровли. М 1:55

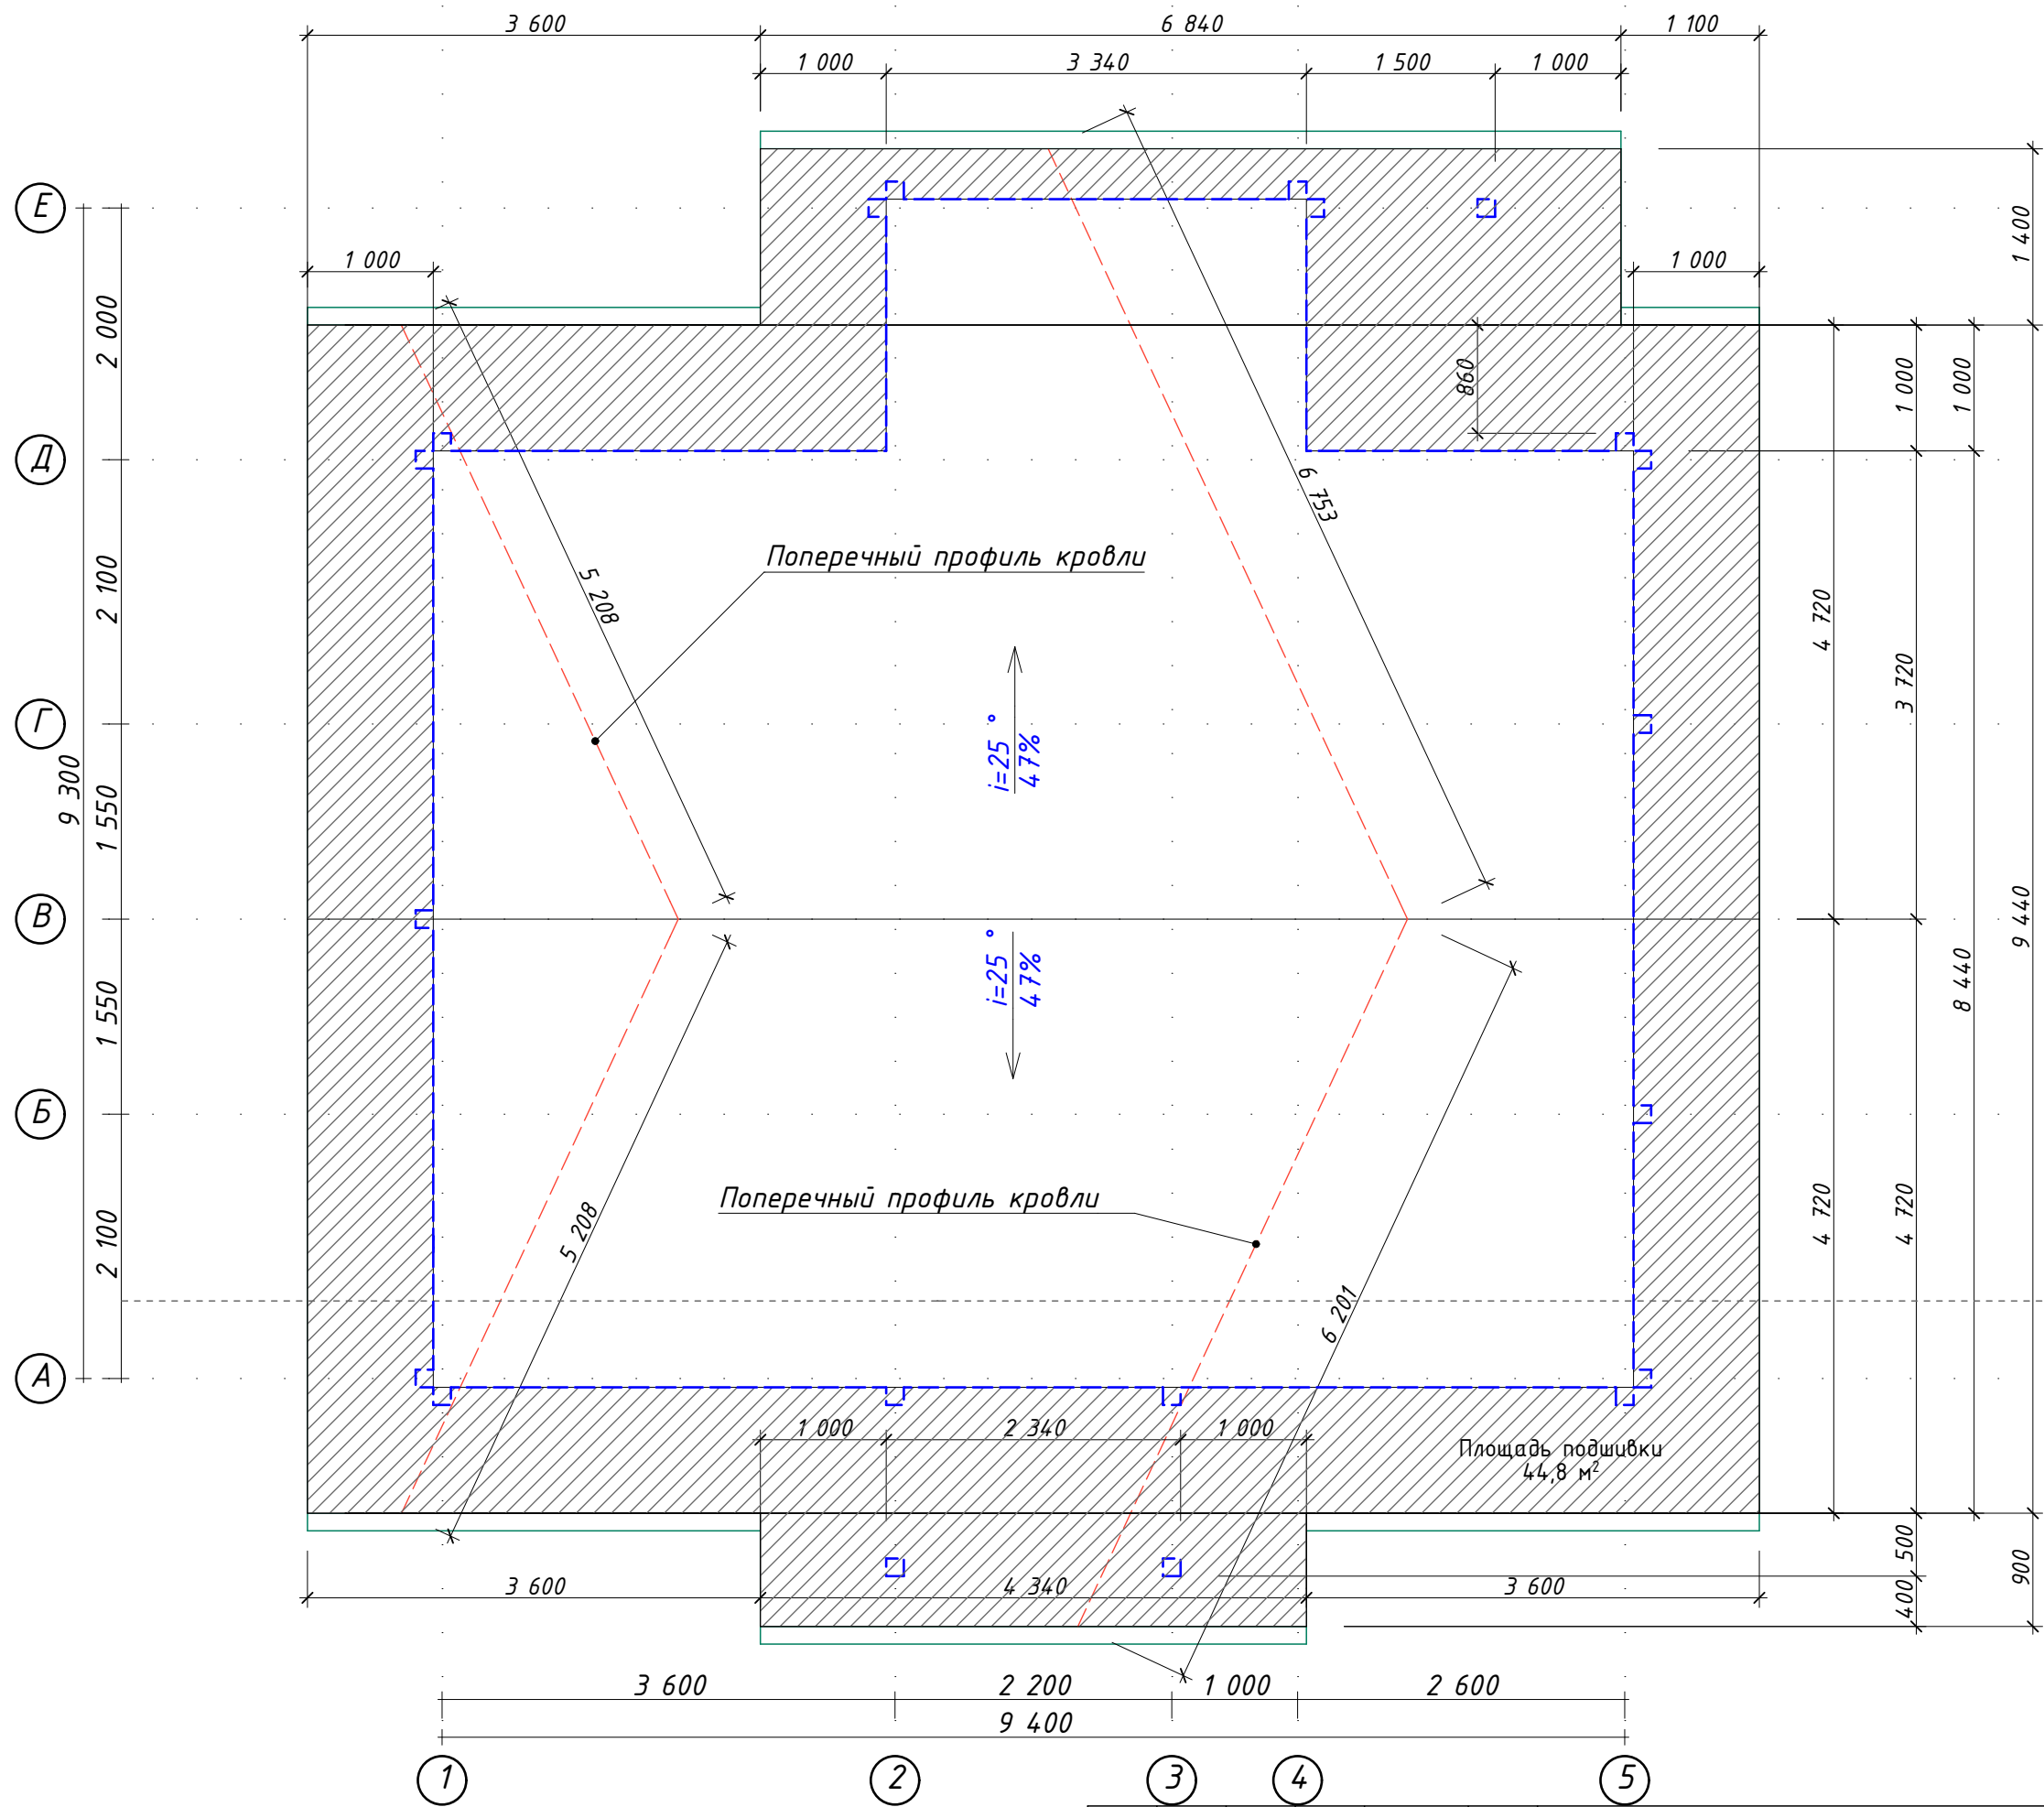


Примечание:

1. Площадь кровли $S=135 \text{ м}^2$;
2. Площадь уличной подшивки кровли $S=45 \text{ м}^2$
3. Площадь утепления подкровельного пространства $S=75 \text{ м}^2$

Изм.	Колуч.	Лист	№Док.	Подп.	Дата


План кровли. М 1:55

Инв. N подл.	Подпись и дата	Взамен инв. N	СОГЛАСОВАНО			

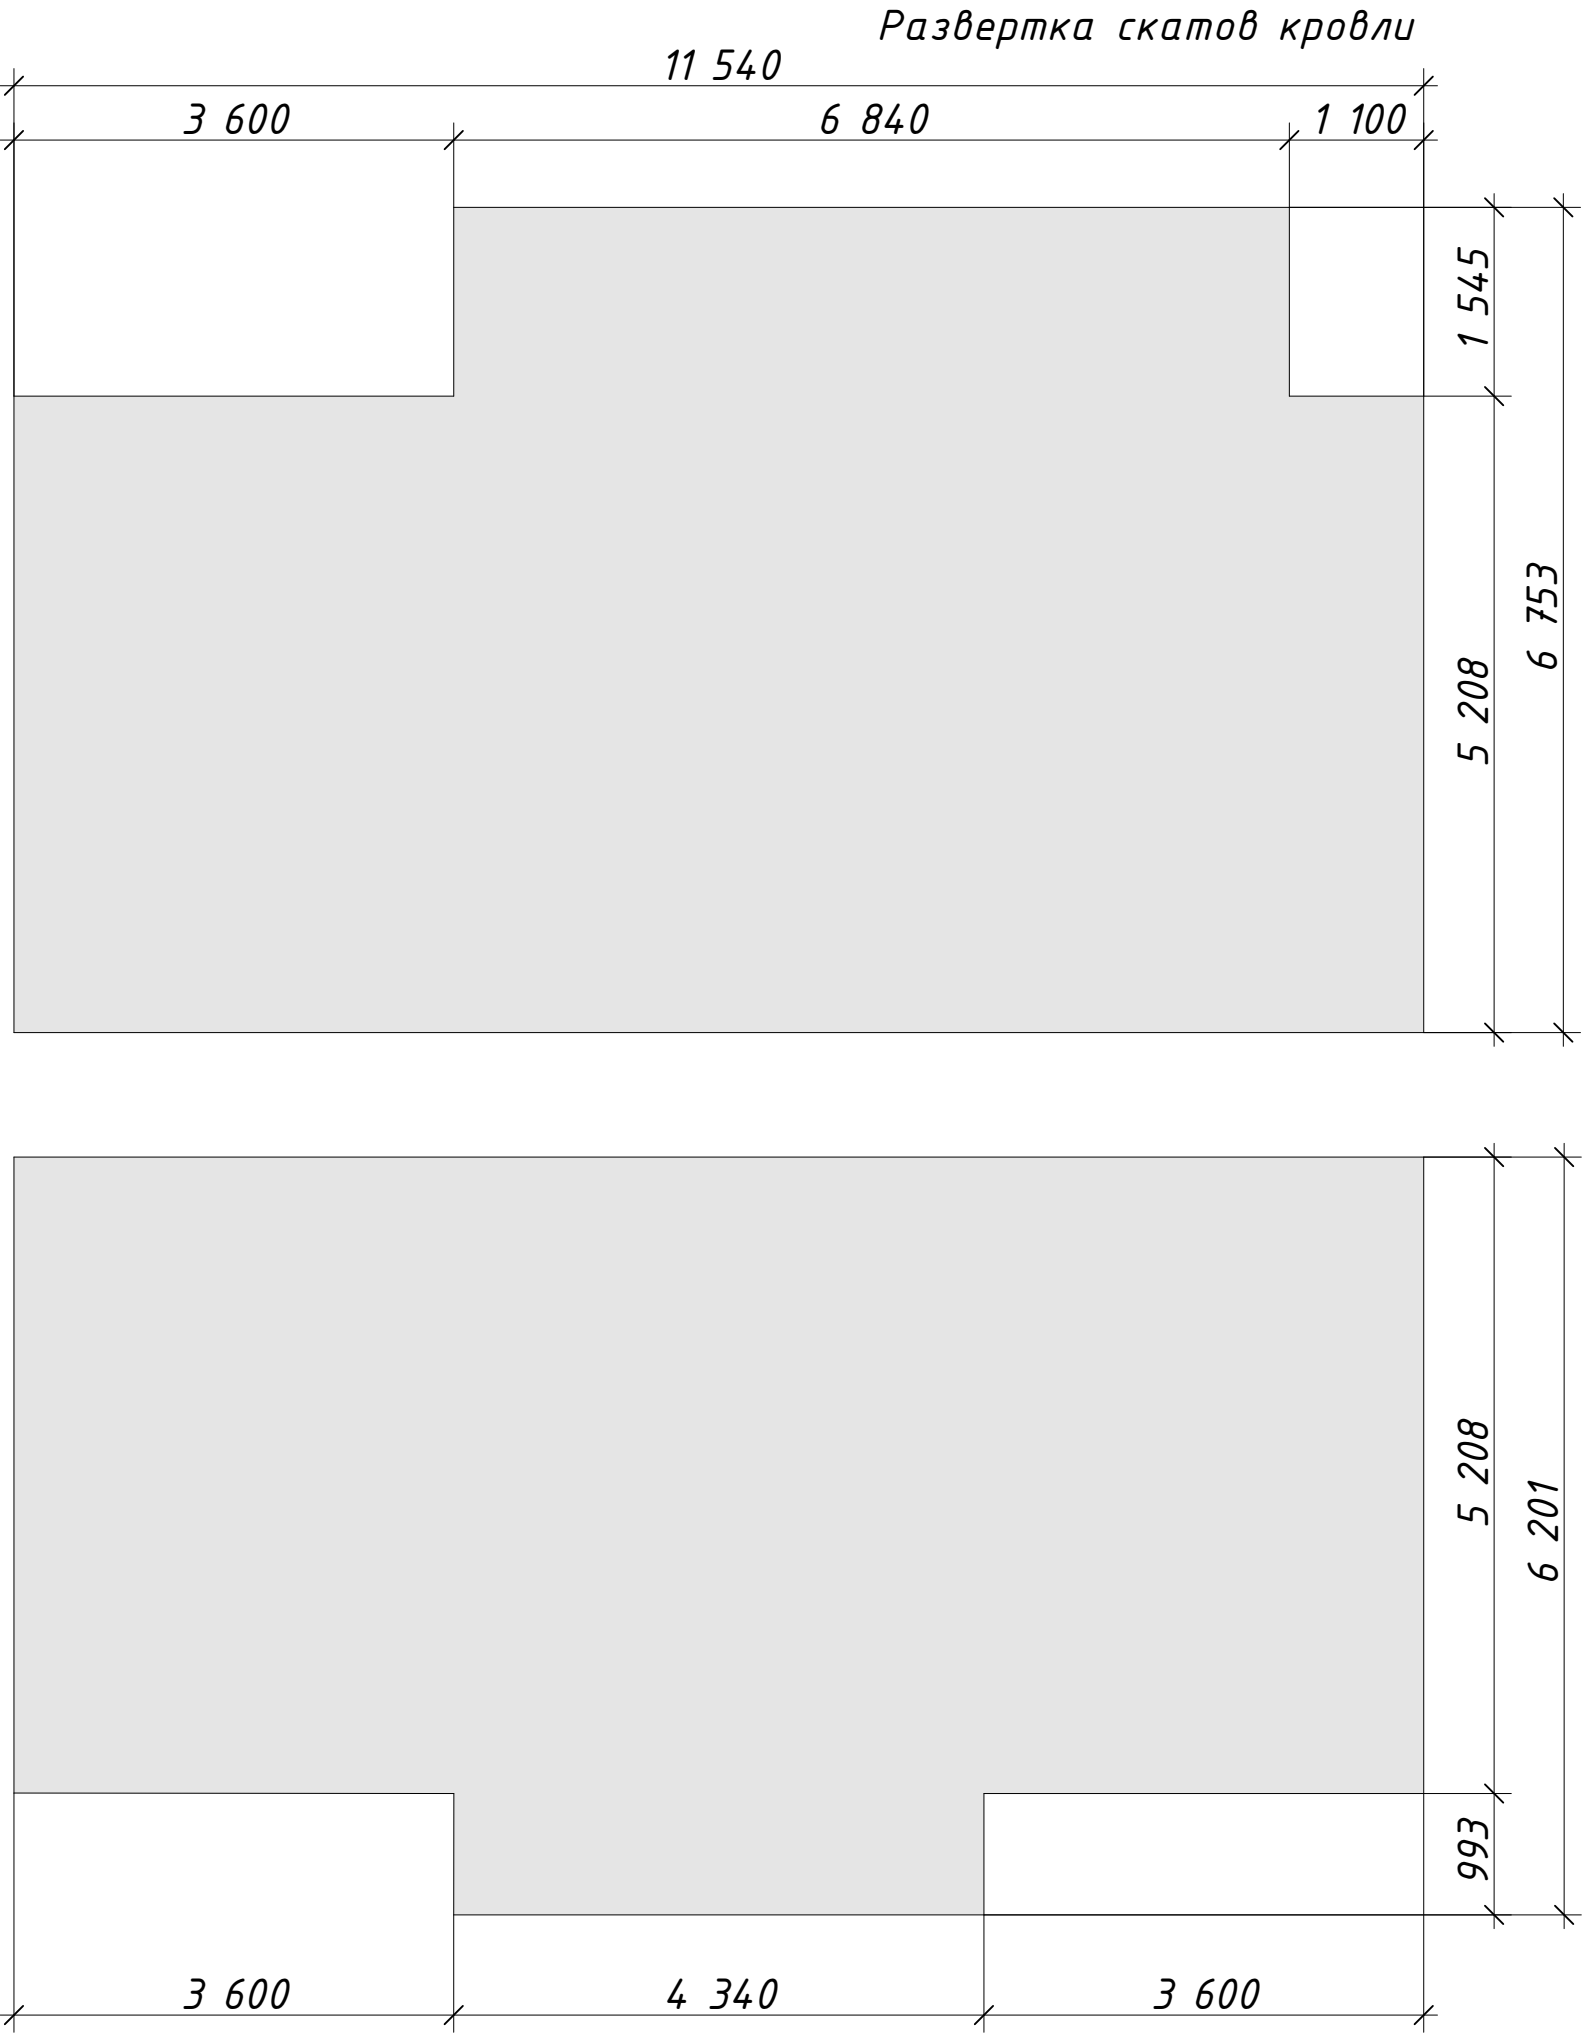

Изм.	Колуч.	Лист	№Док.	Подп.	Дата	Развертка скатов кровли	Лист
							46

Изображение крыши (Перспектива)

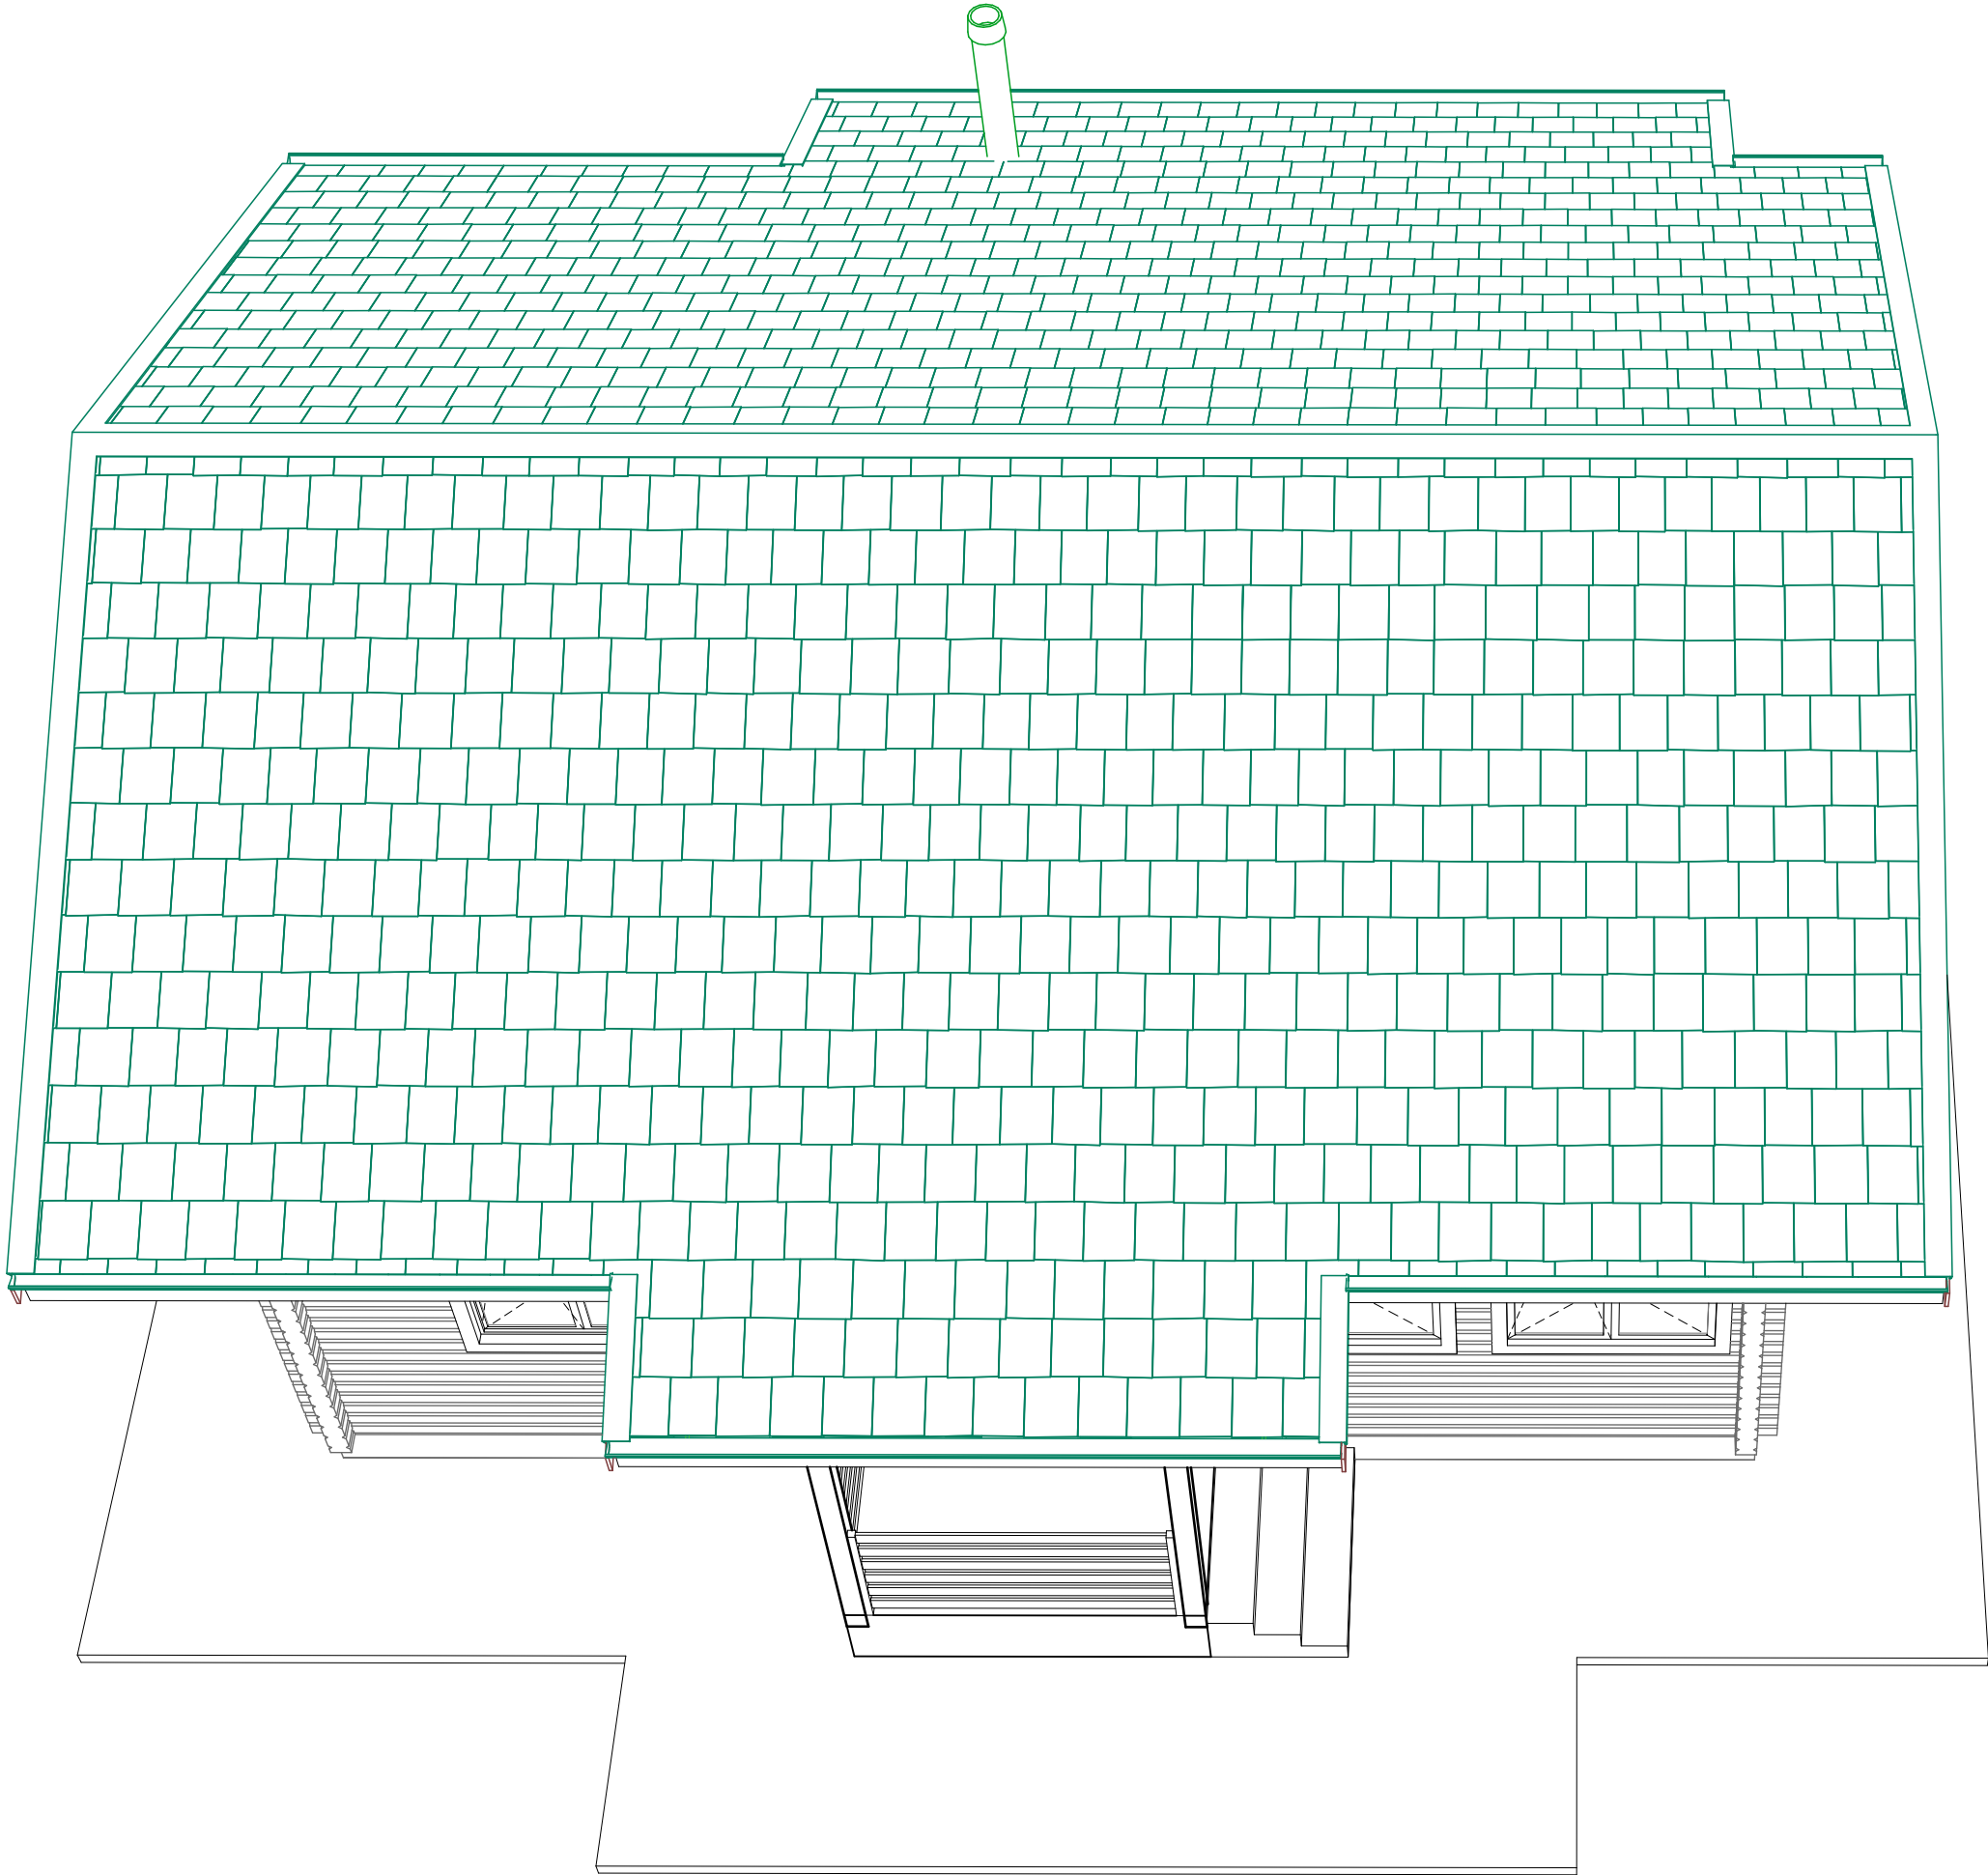


Примечание:
1. Монтаж кровли производить согласно инструкции производителя кровельного материала

Изм.	Колуч	Лист	№Док.	Подп.	Дата

Изображение крыши (Перспектива)

Инв. N подл.	Подпись и дата	Взамен инв. N	СОГЛАСОВАНО		


Изображение сруба 1 (Перспектива)

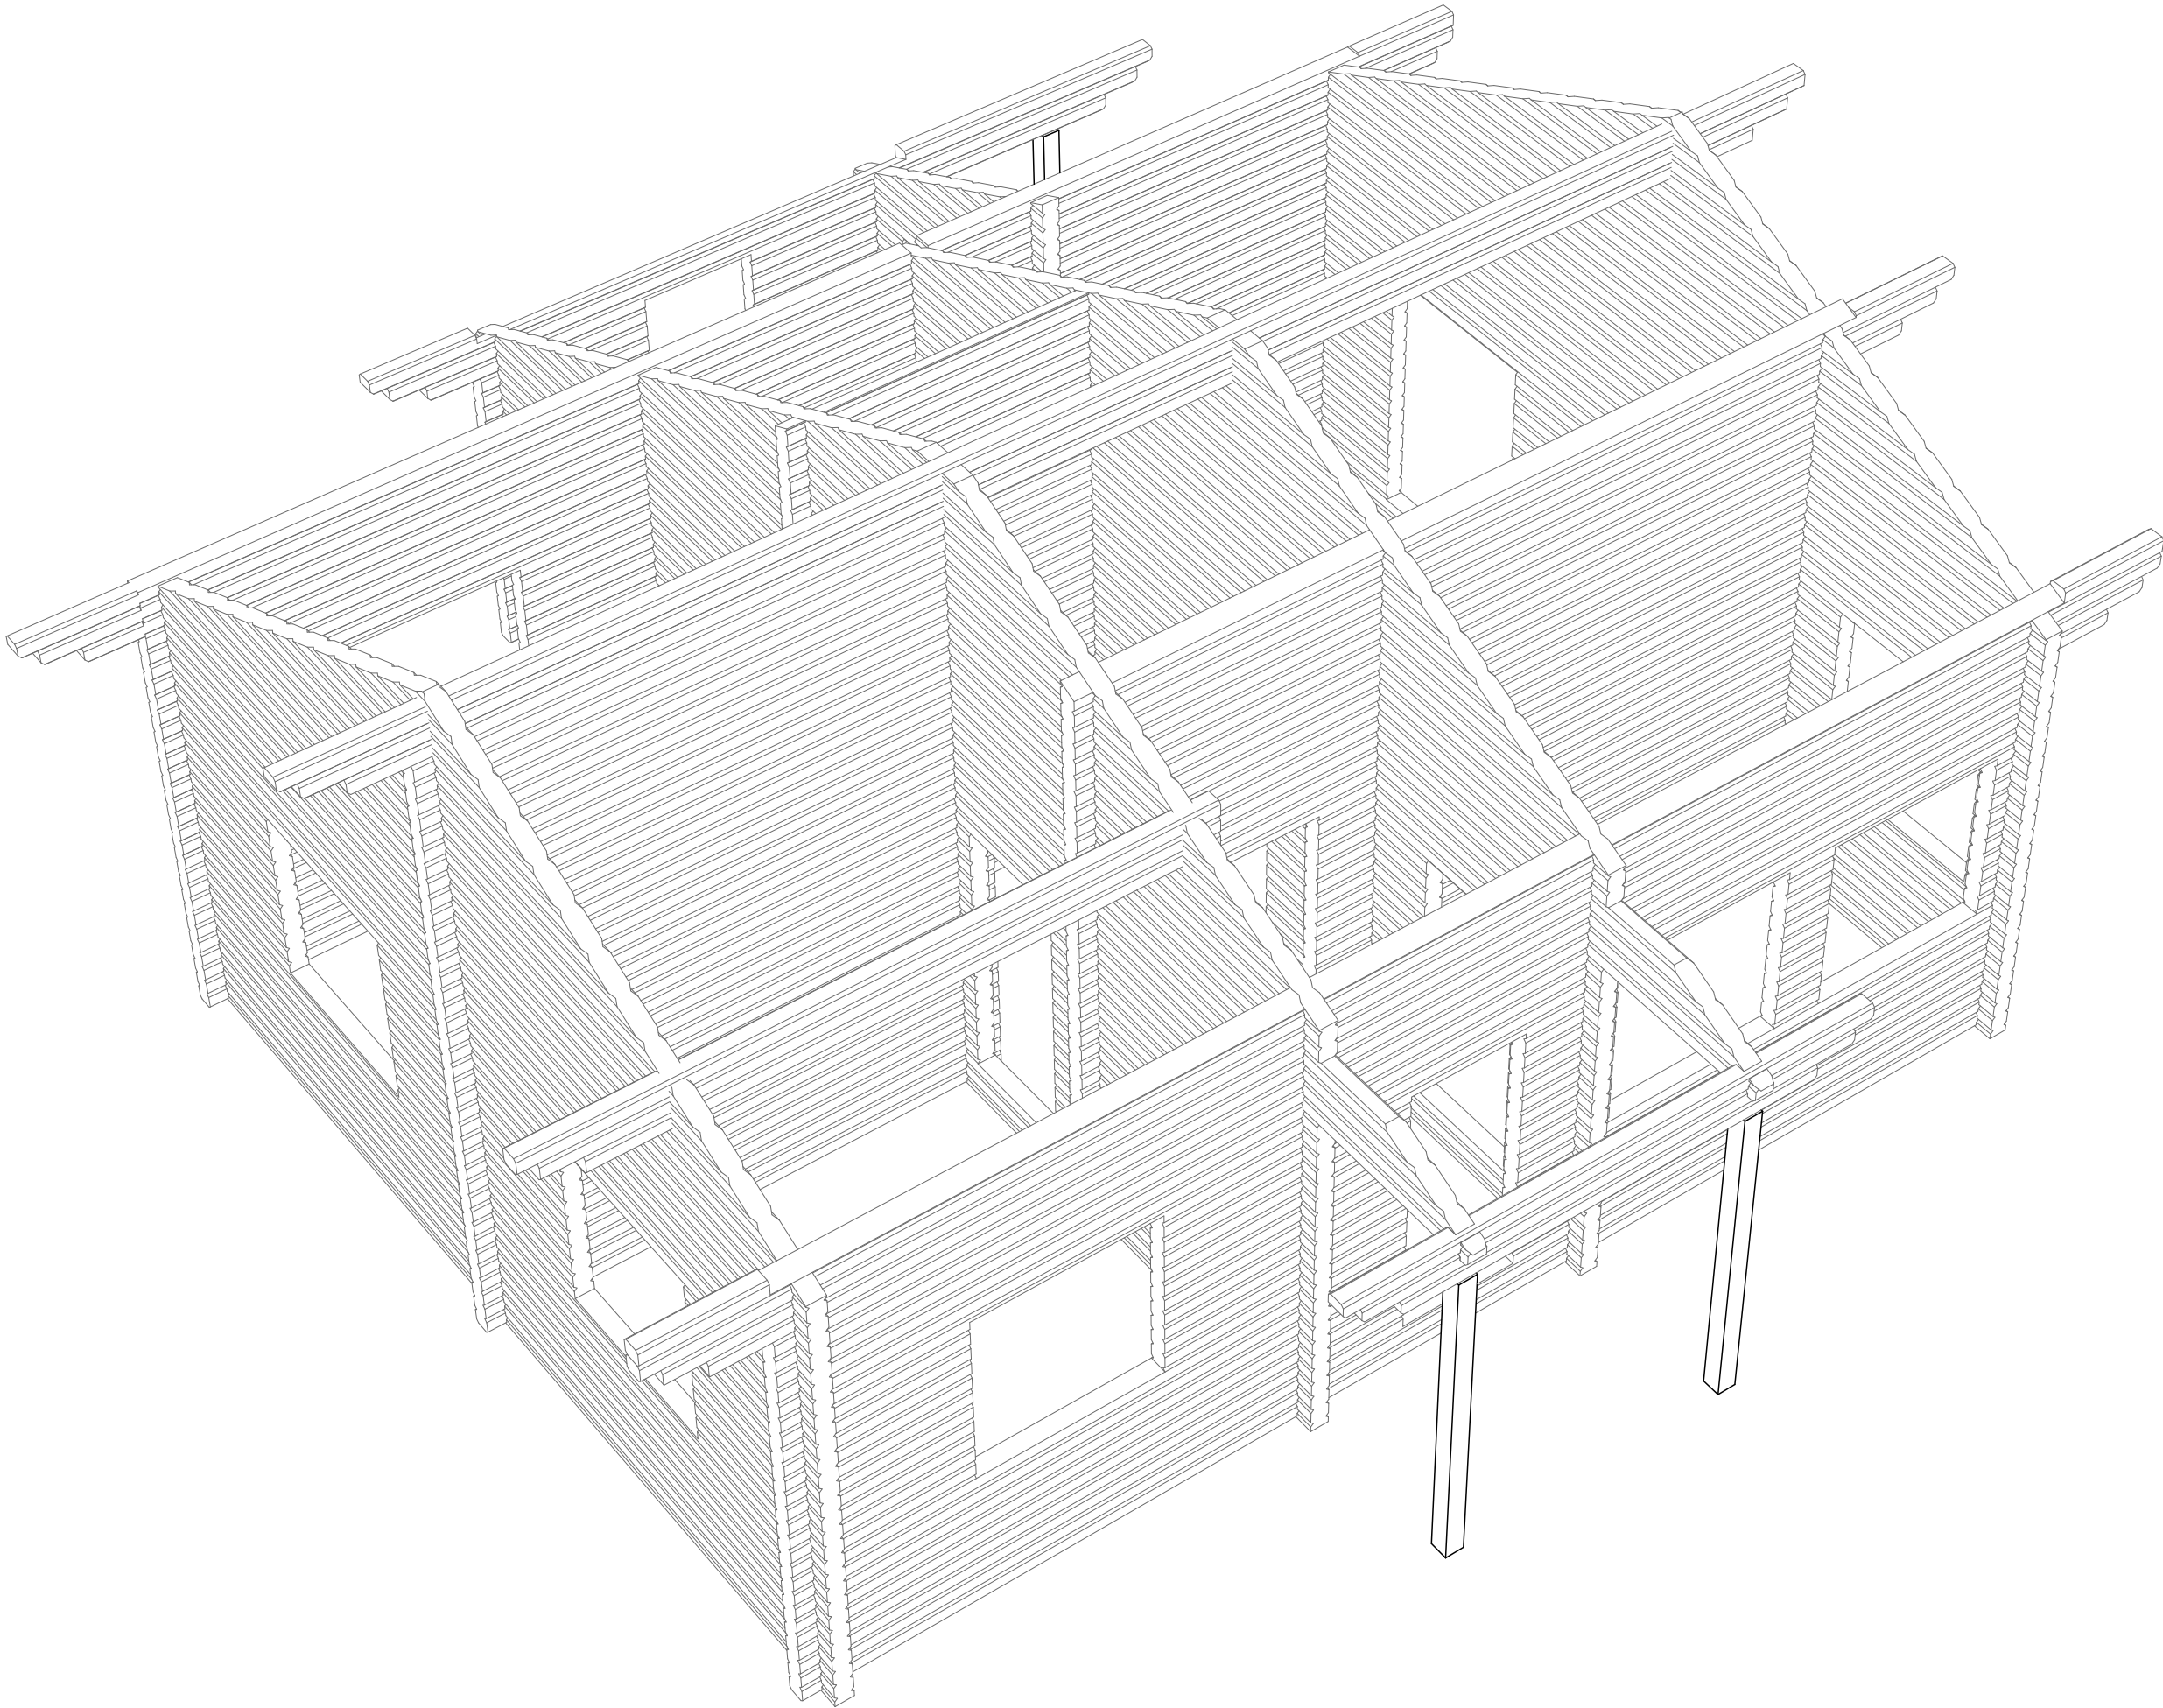

СОГЛАСОВАНО			
Инв. N подл.	Подпись и дата	Взамен инв. N	

Изм.	Колуч	Лист	№Док.	Подп.	Дата	Изображение сруба 1 (Перспектива)	Лист
							48


Изображение сруба 2 (Перспектива)

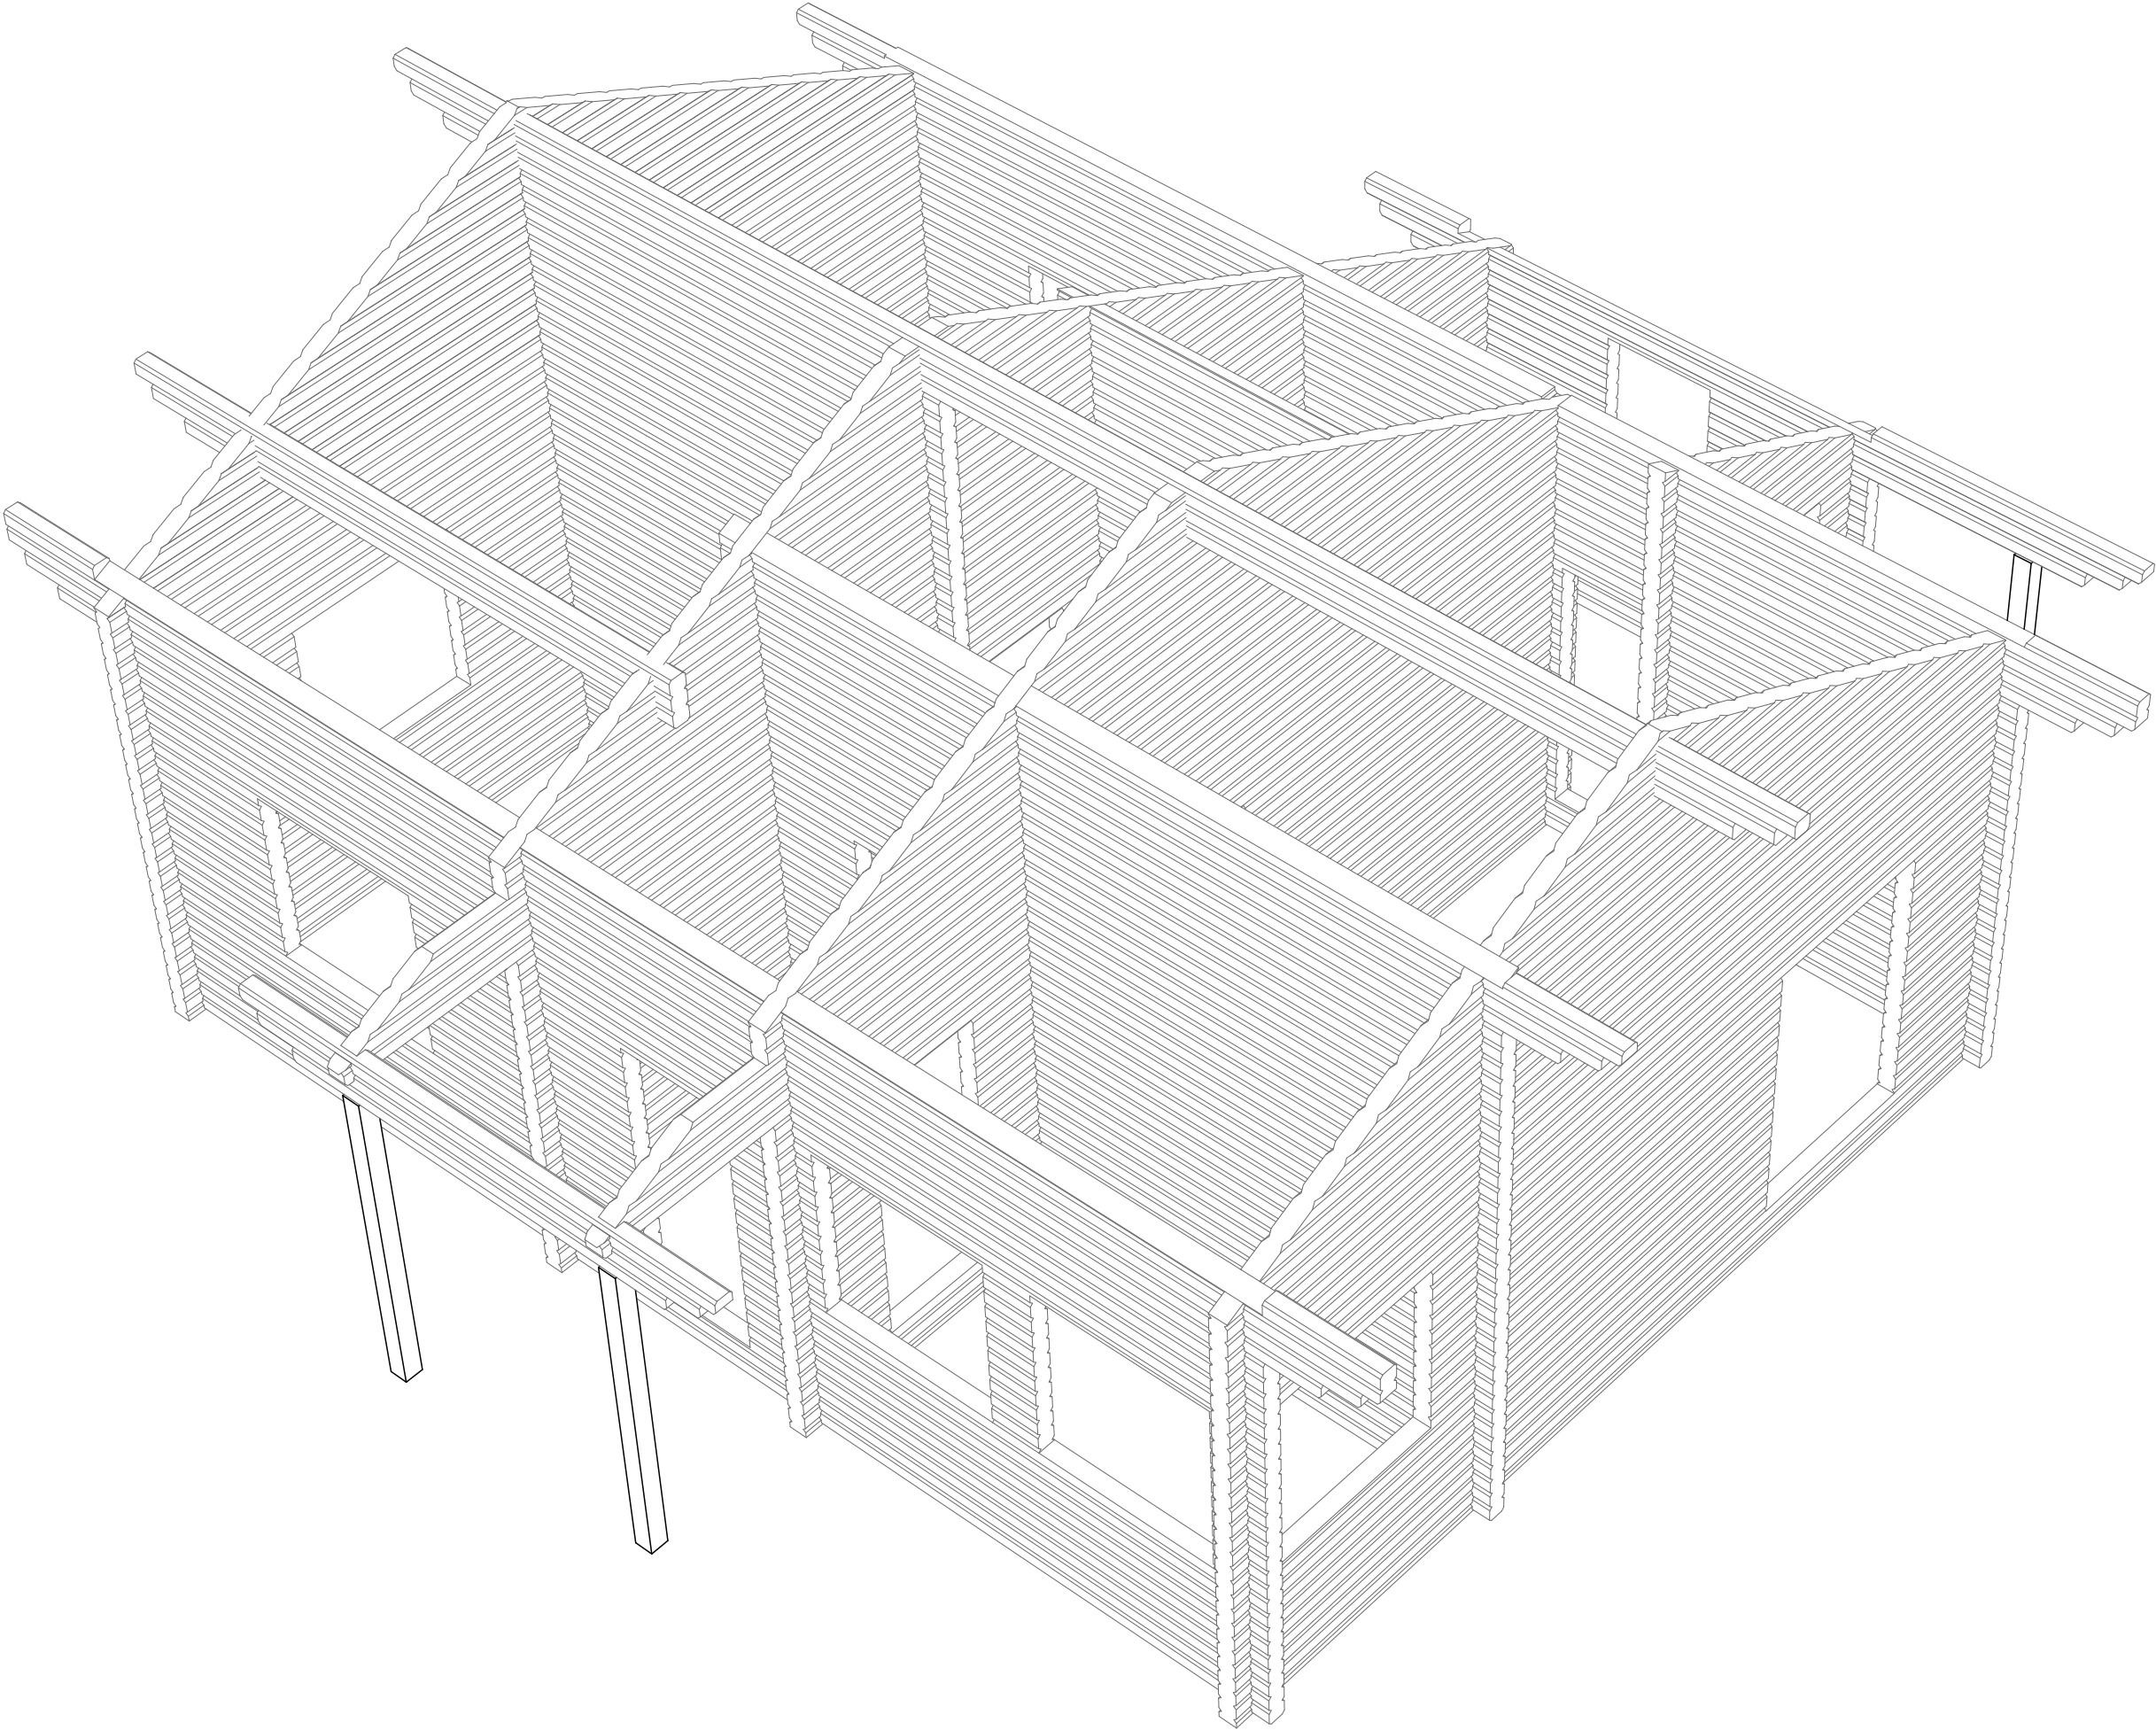

СОГЛАСОВАНО				Взамен инв. N	
Инв. N подл.				Подпись и дата	

Изм.	Колуч	Лист	№Док.	Подп.	Дата	Изображение сруба 2 (Перспектива)	Лист
							49

Изображение сруба 3 (Перспектива)

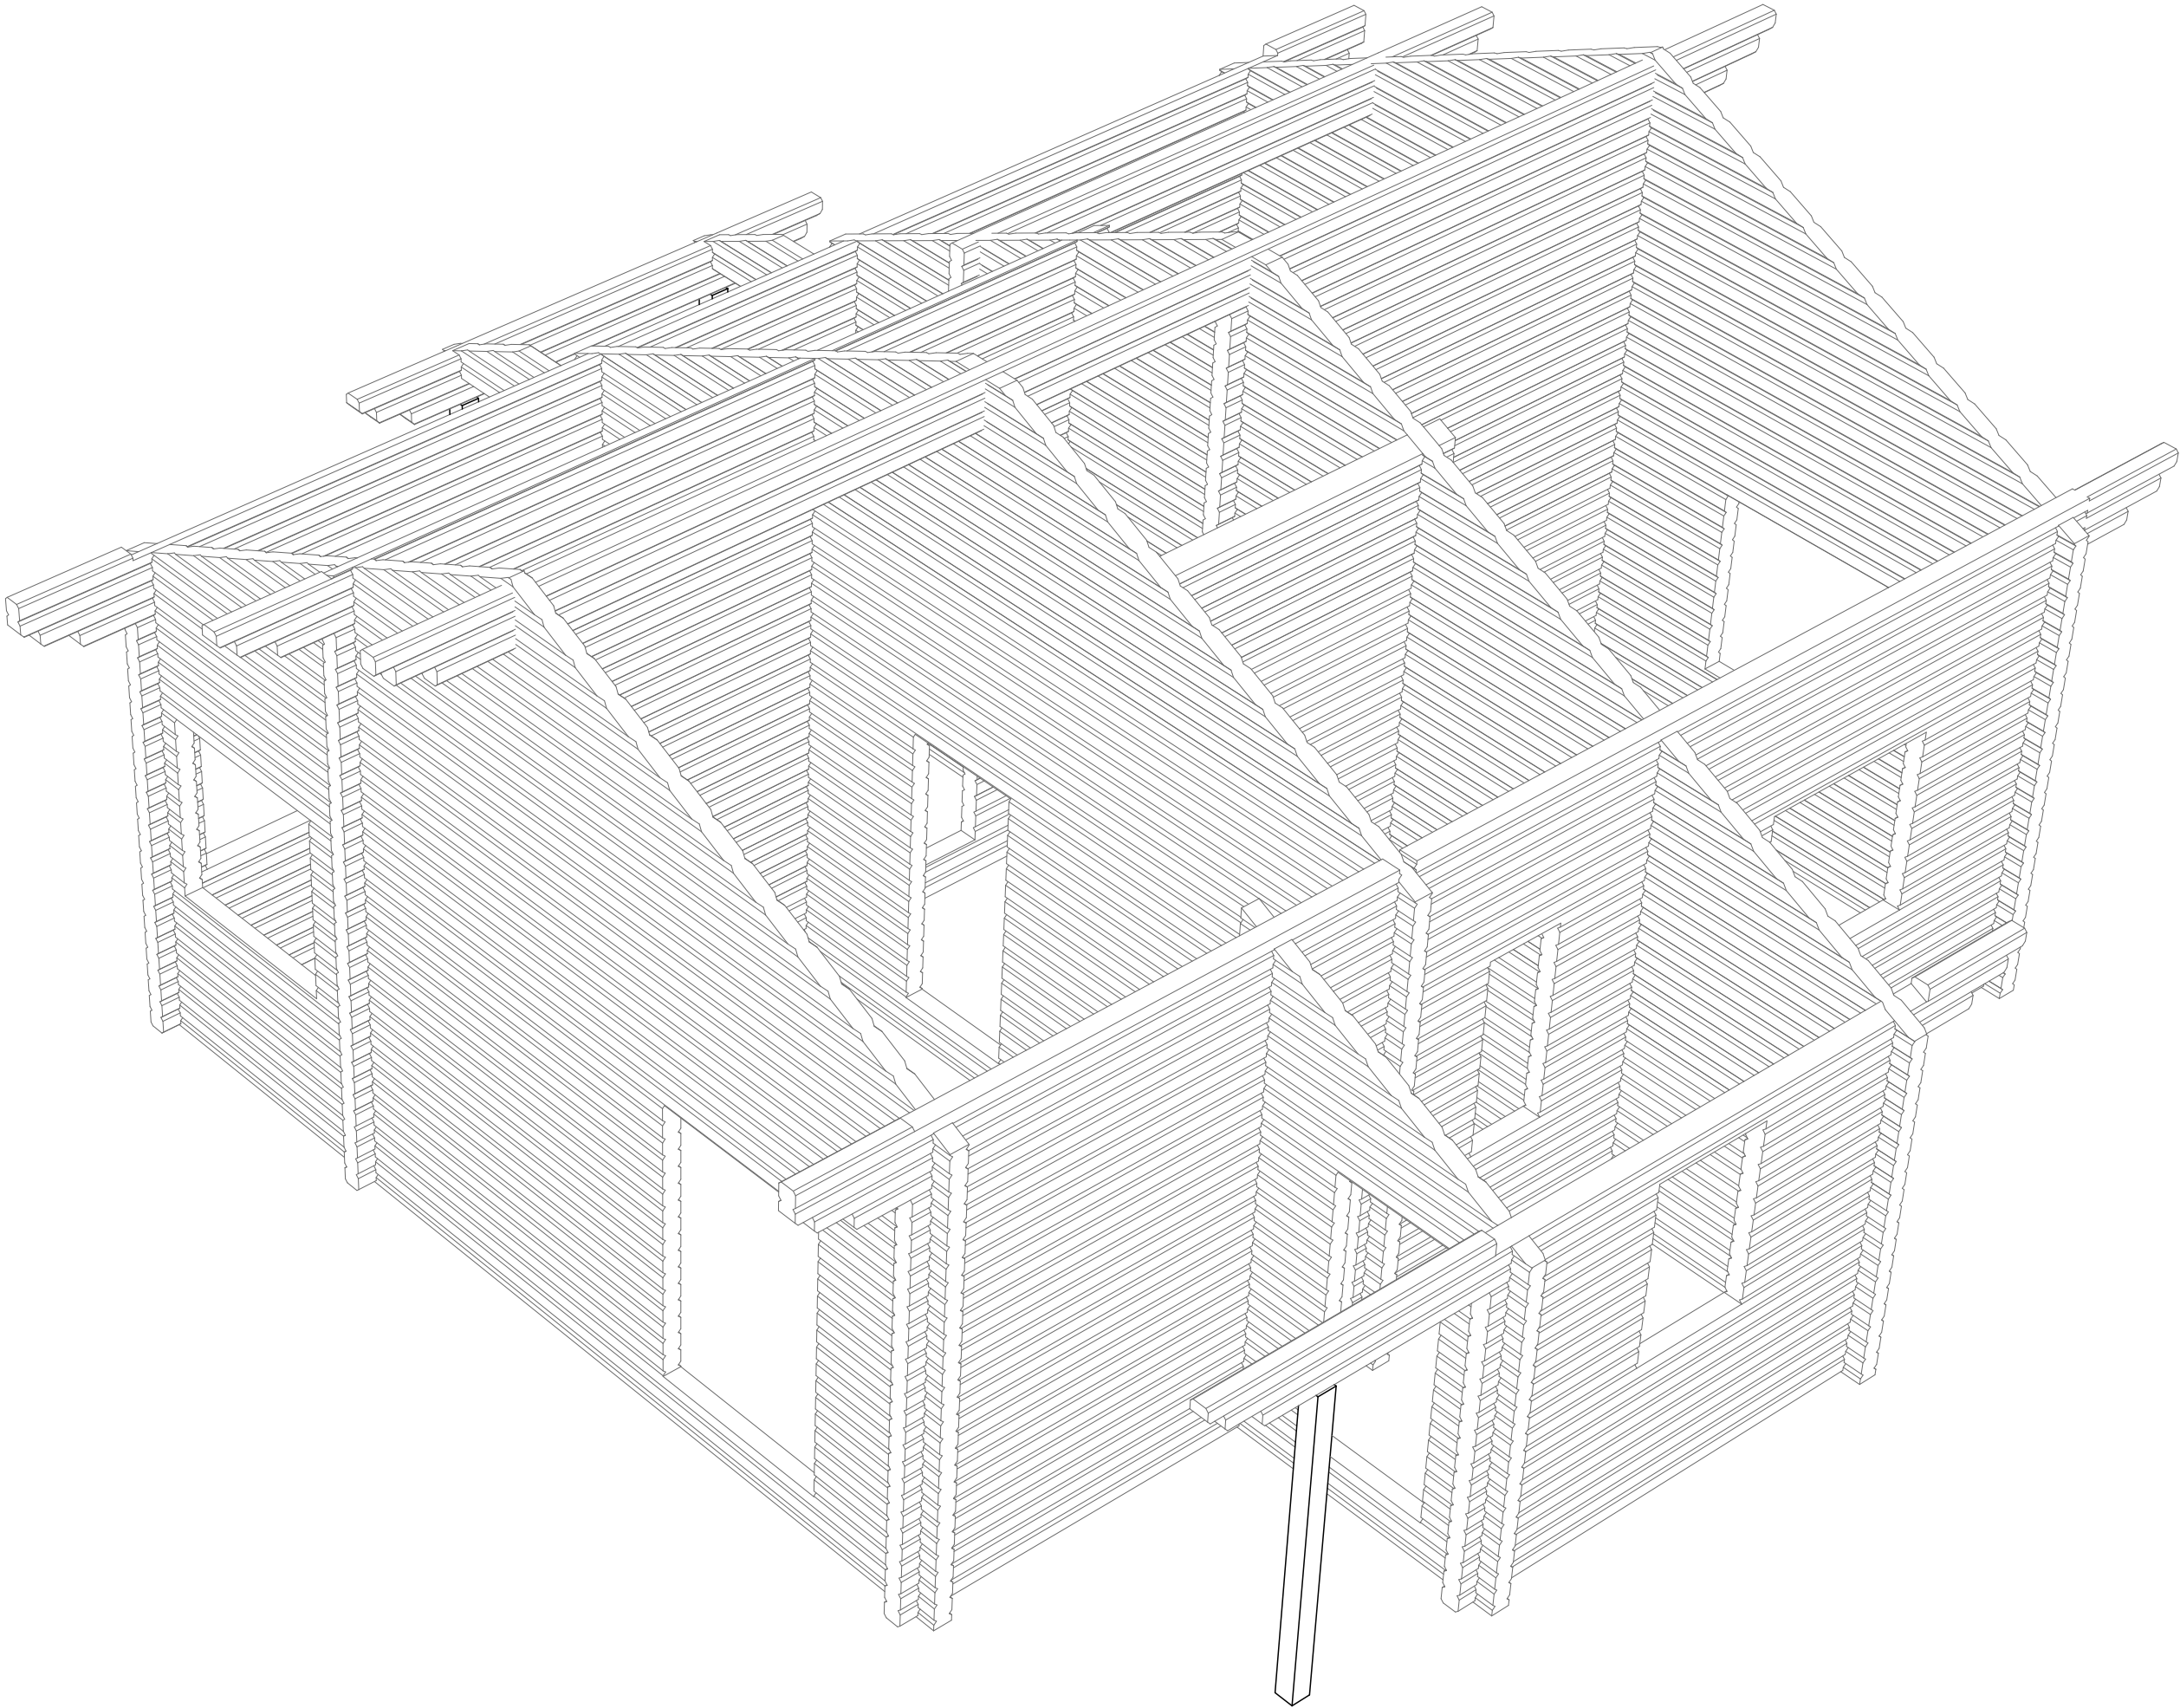


СОГЛАСОВАНО			
Инв. N подл.	Подпись и дата		Взамен инв. N

Изм.	Колуч	Лист	№Док.	Подп.	Дата

Изображение сруба 3 (Перспектива)


Изображение сруба 4 (Перспектива)

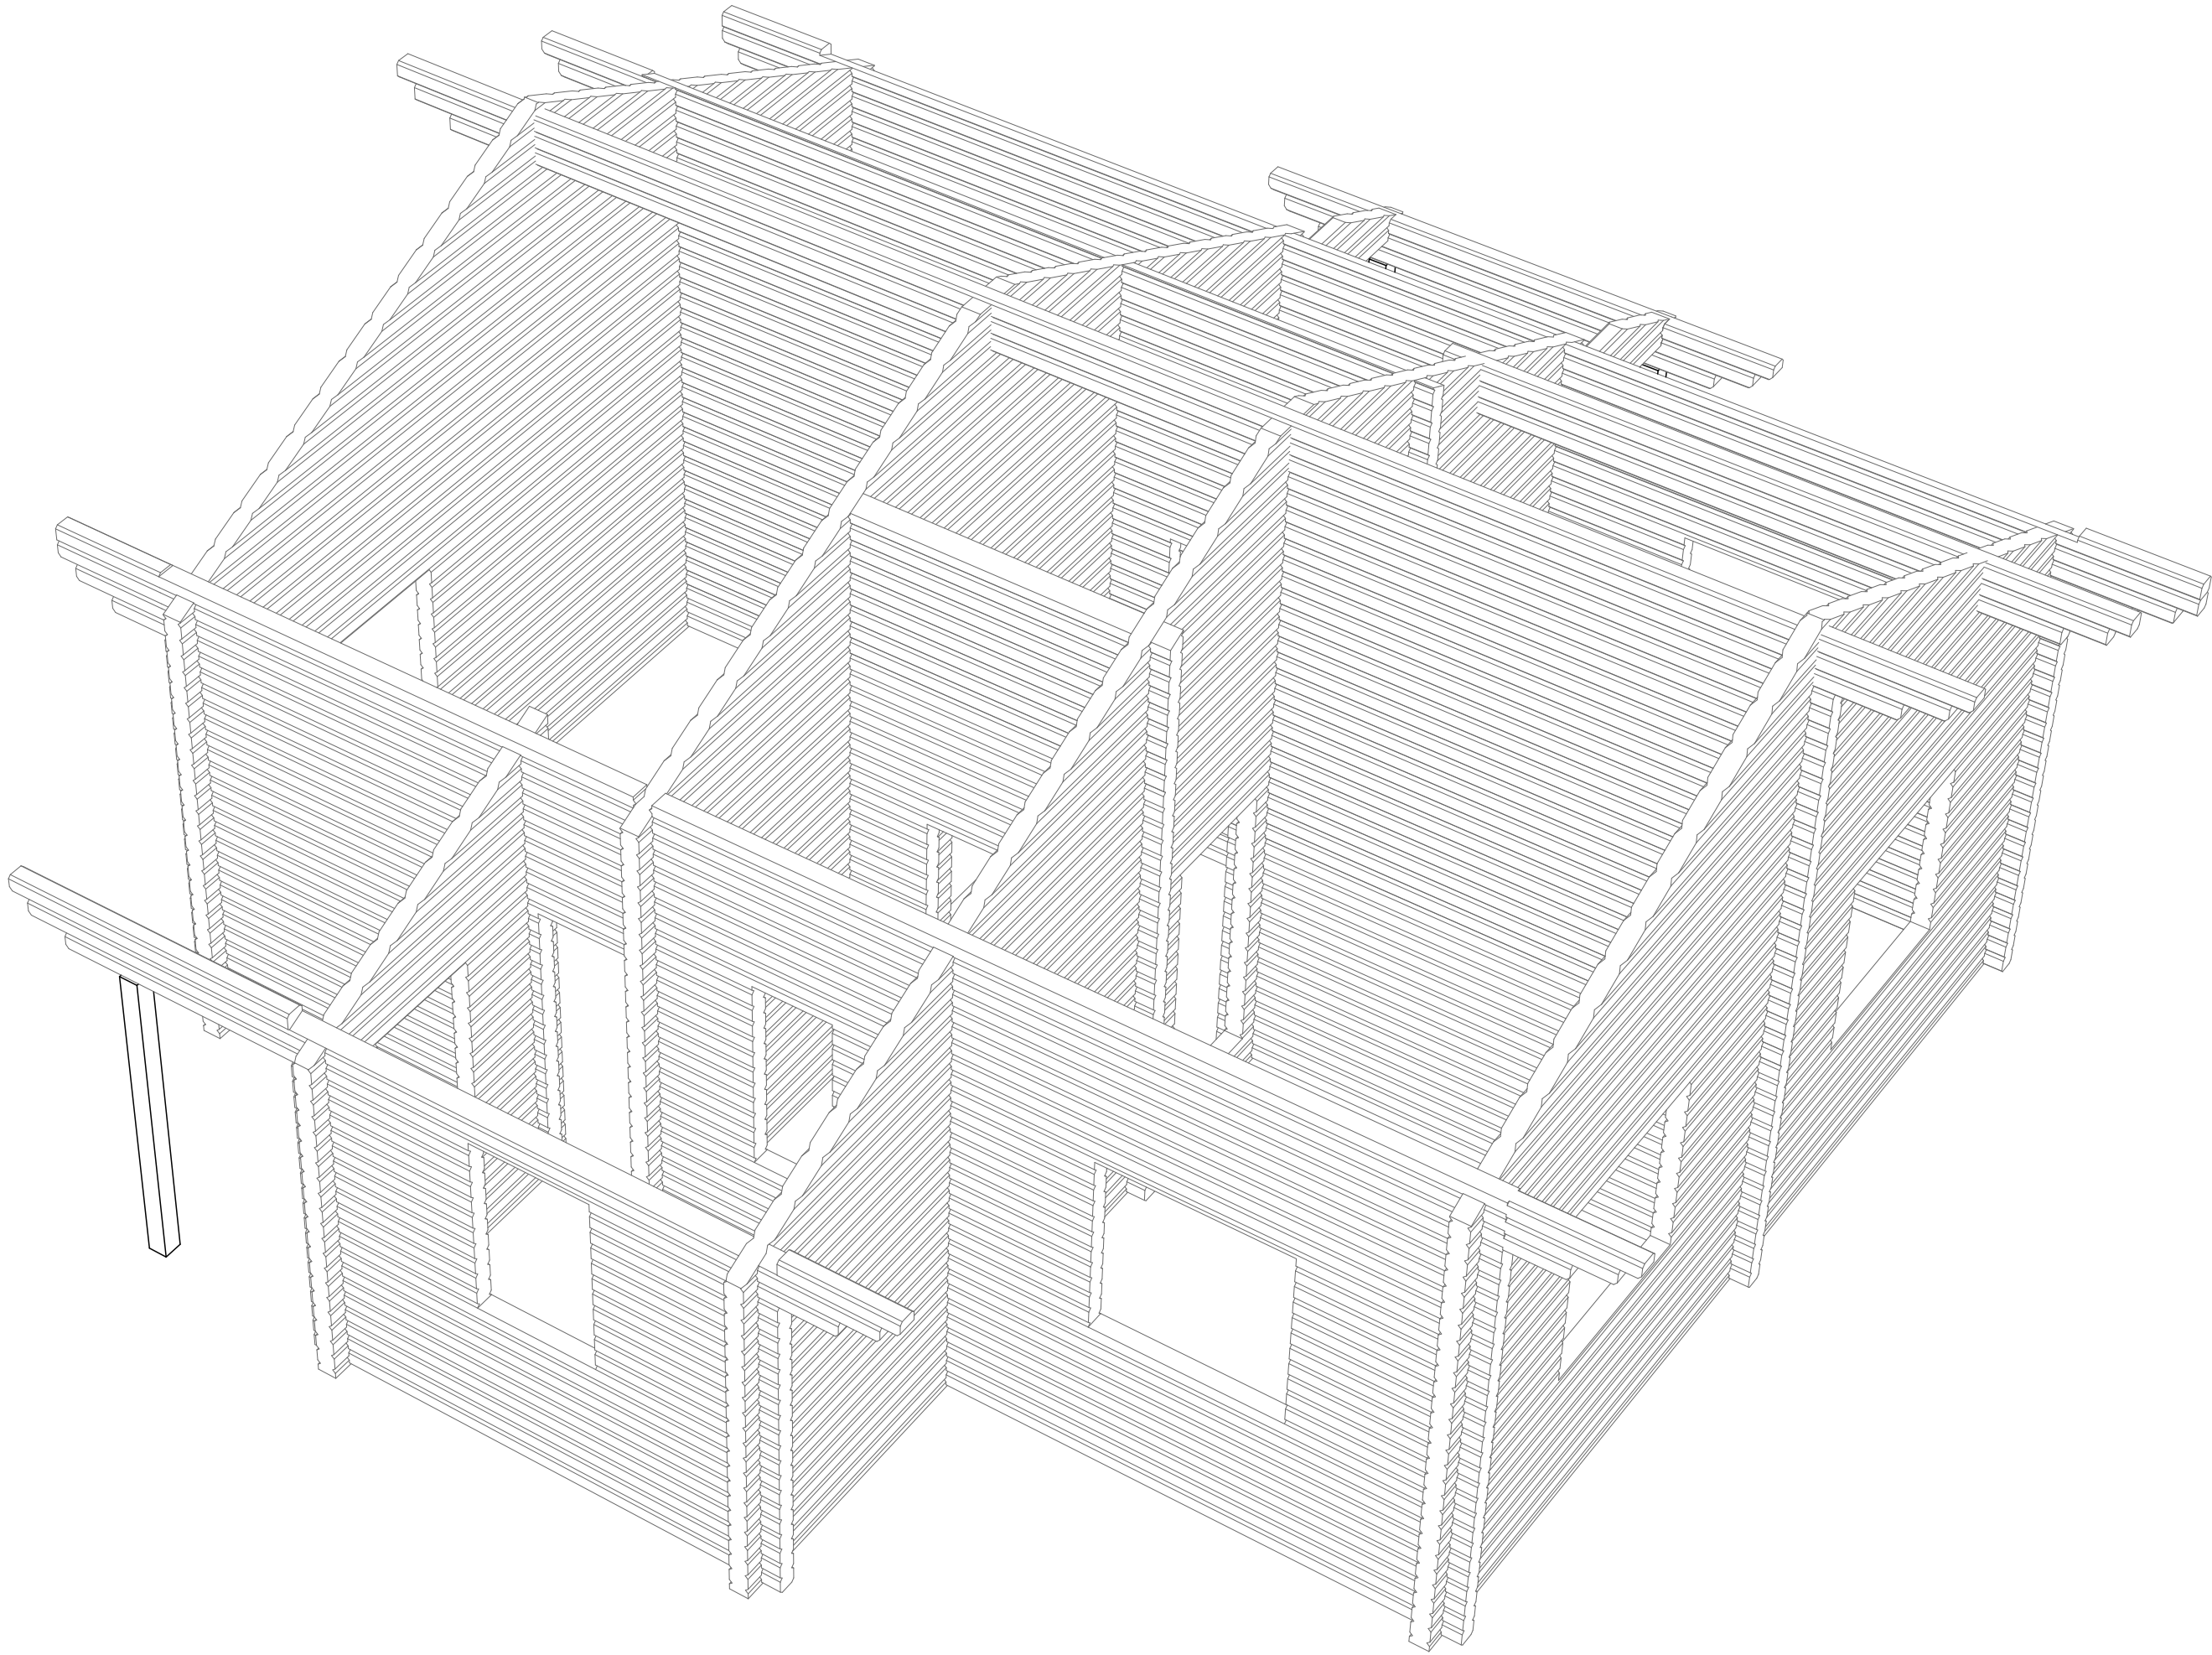


СОГЛАСОВАНО				Взамен инв. N	
Инв. N подл.				Подпись и дата	

Изм.	Колуч	Лист	№Док.	Подп.	Дата

Изображение сруба 4 (Перспектива)

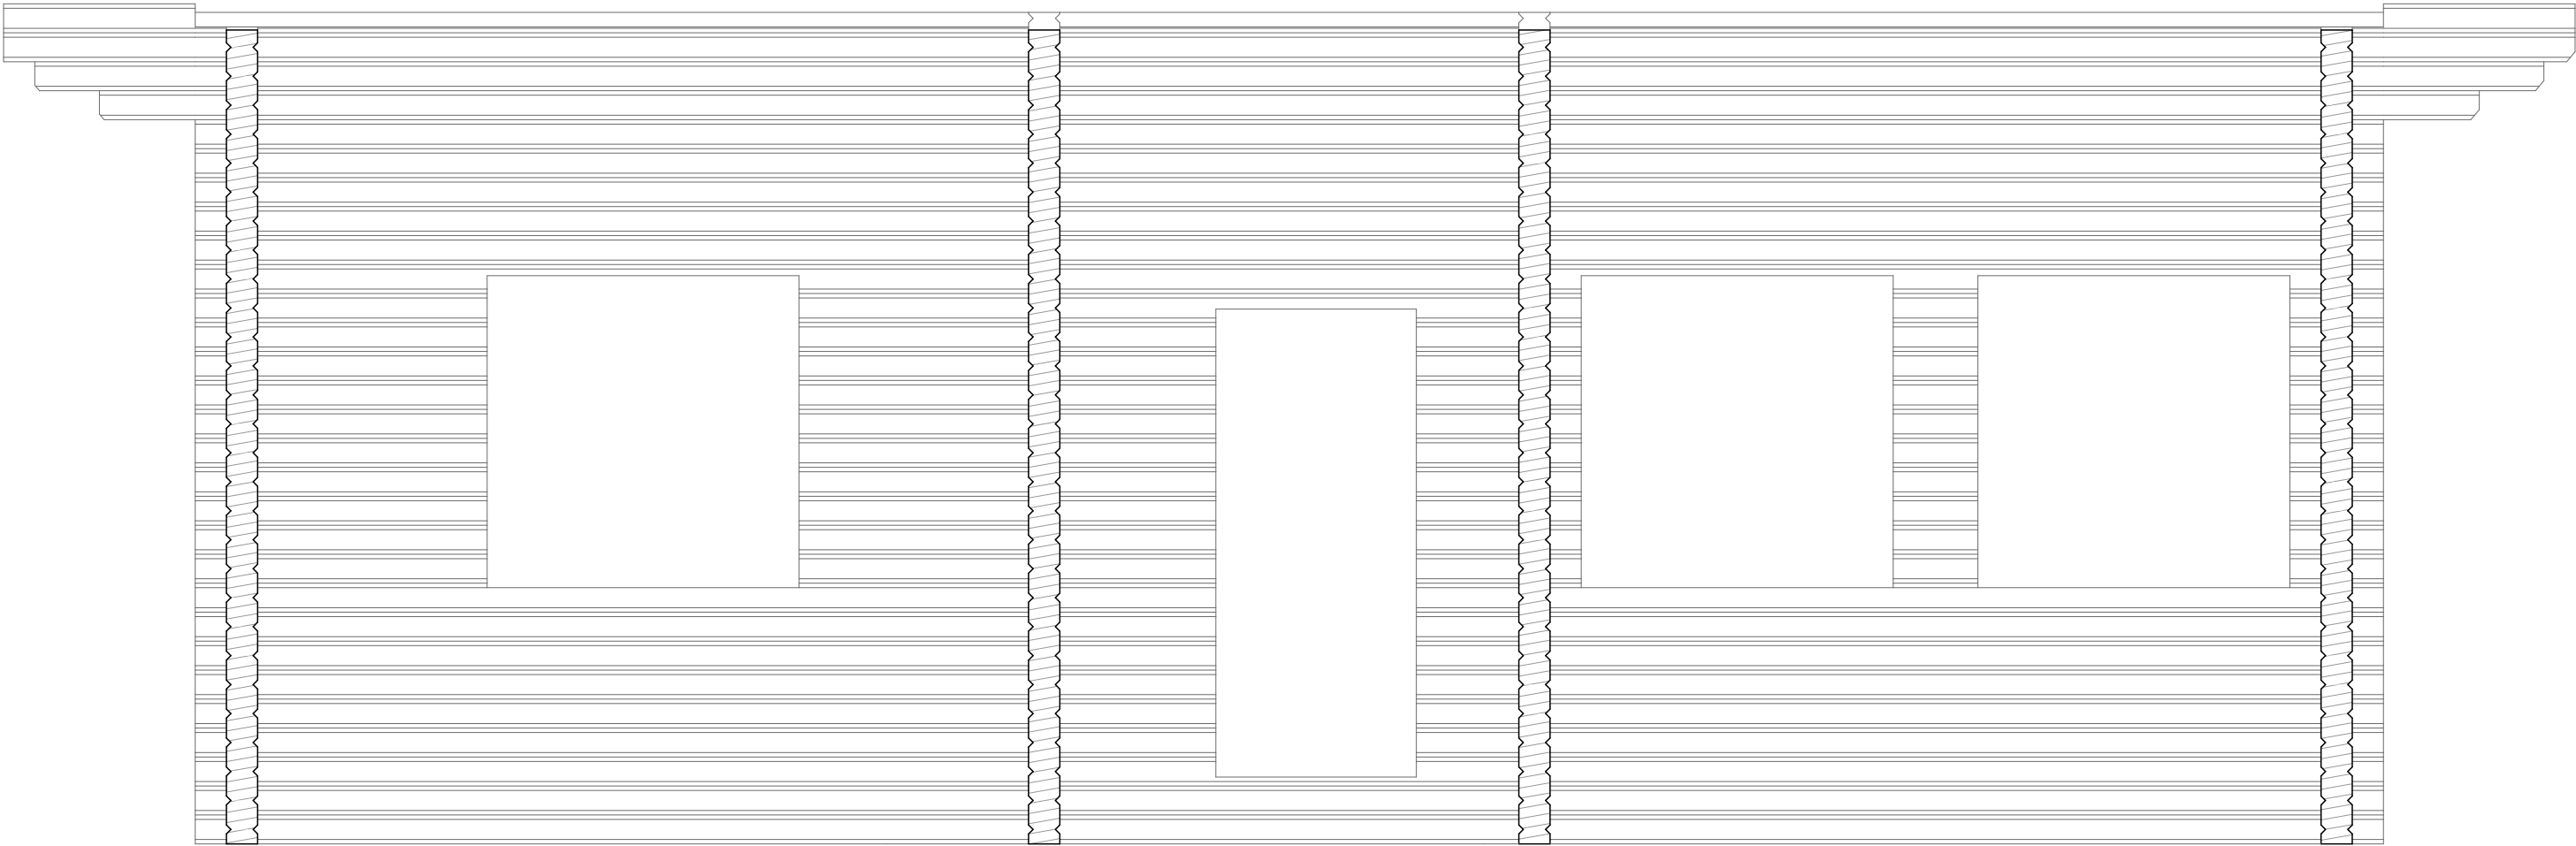

СОГЛАСОВАНО			Взамен инв. N	
Инв. N подл.	Подпись и дата			

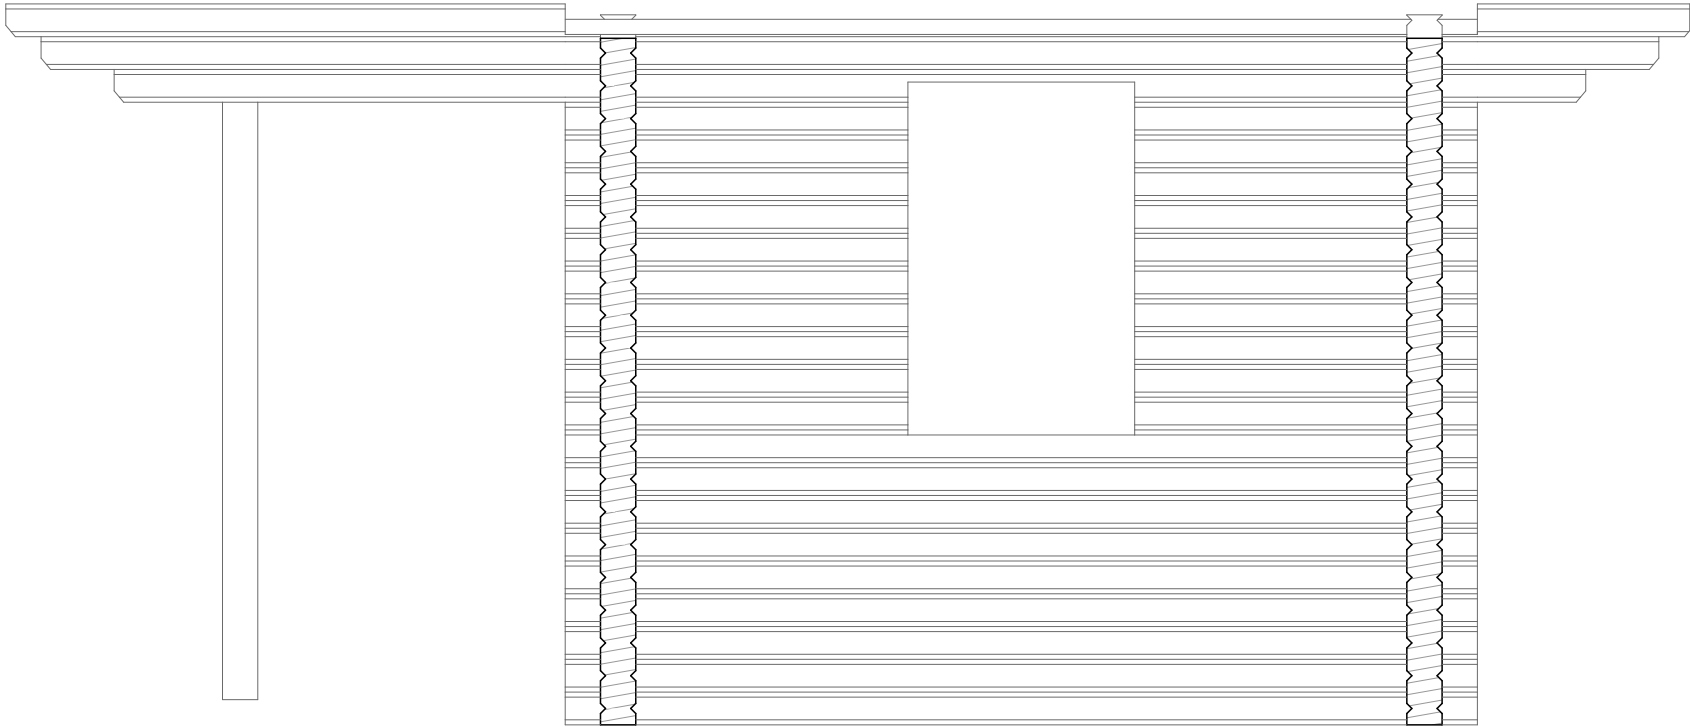

2



СОГЛАСОВАНО				Взамен инв. N	Подпись и дата	Инв. N подл.

Развертки стен по оси 1. М 1:30




СОГЛАСОВАНО			
Инв. N подл.	Подпись и дата	Взамен инв. N	



Изм.	Колуч	Лист	№Док.	Подп.	Дата	Развертки стен по оси 1. М 1:30	Лист
							54

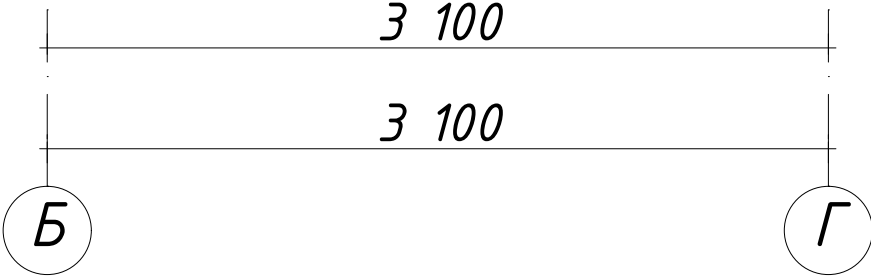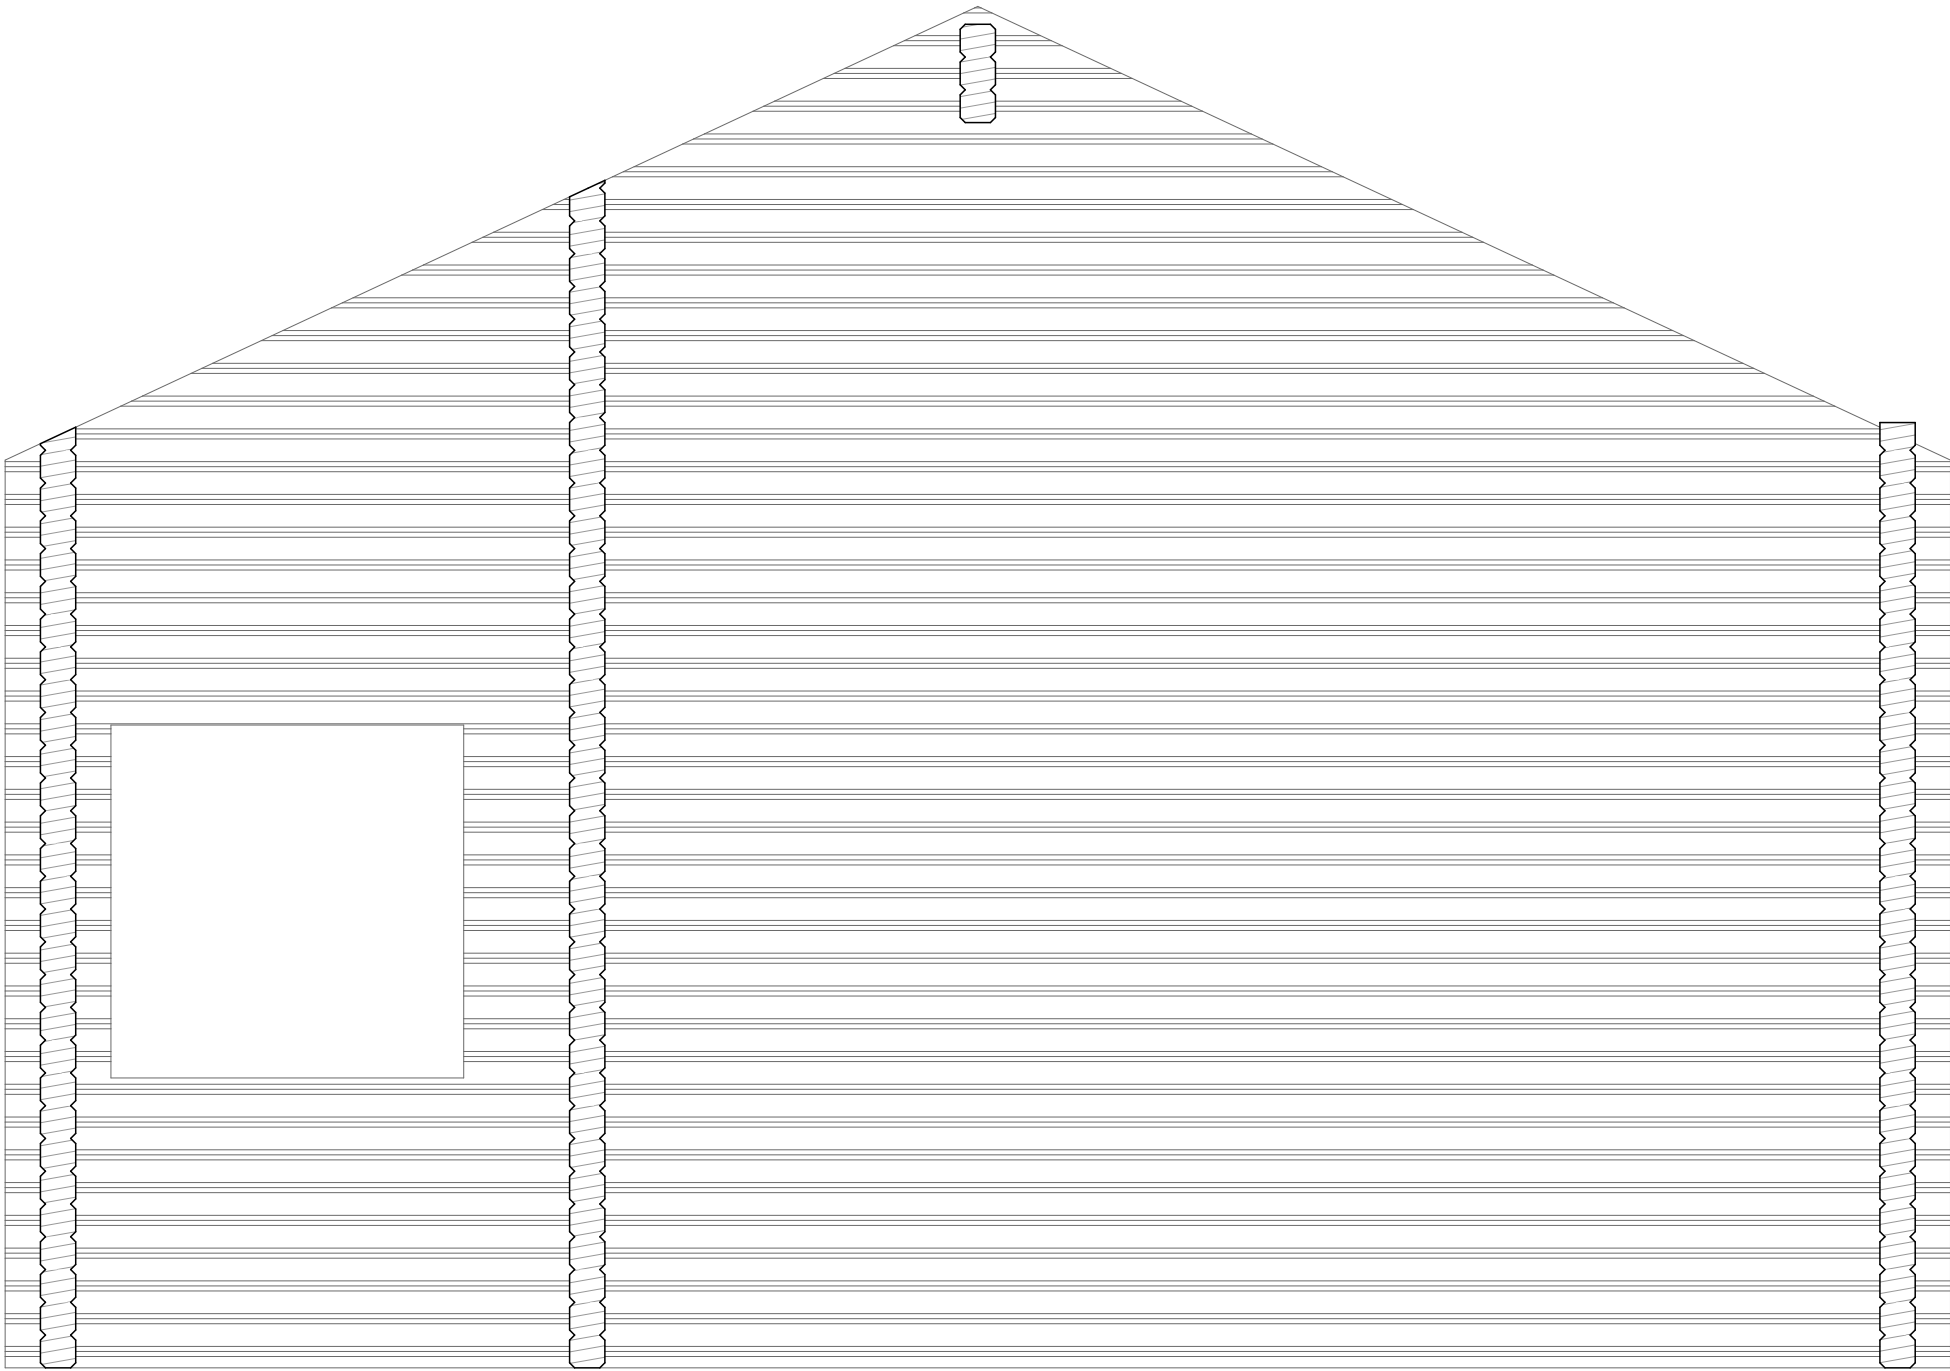

СОГЛАСОВАНО			
Инв. N подл.	Подпись и дата	Взамен инв. N	

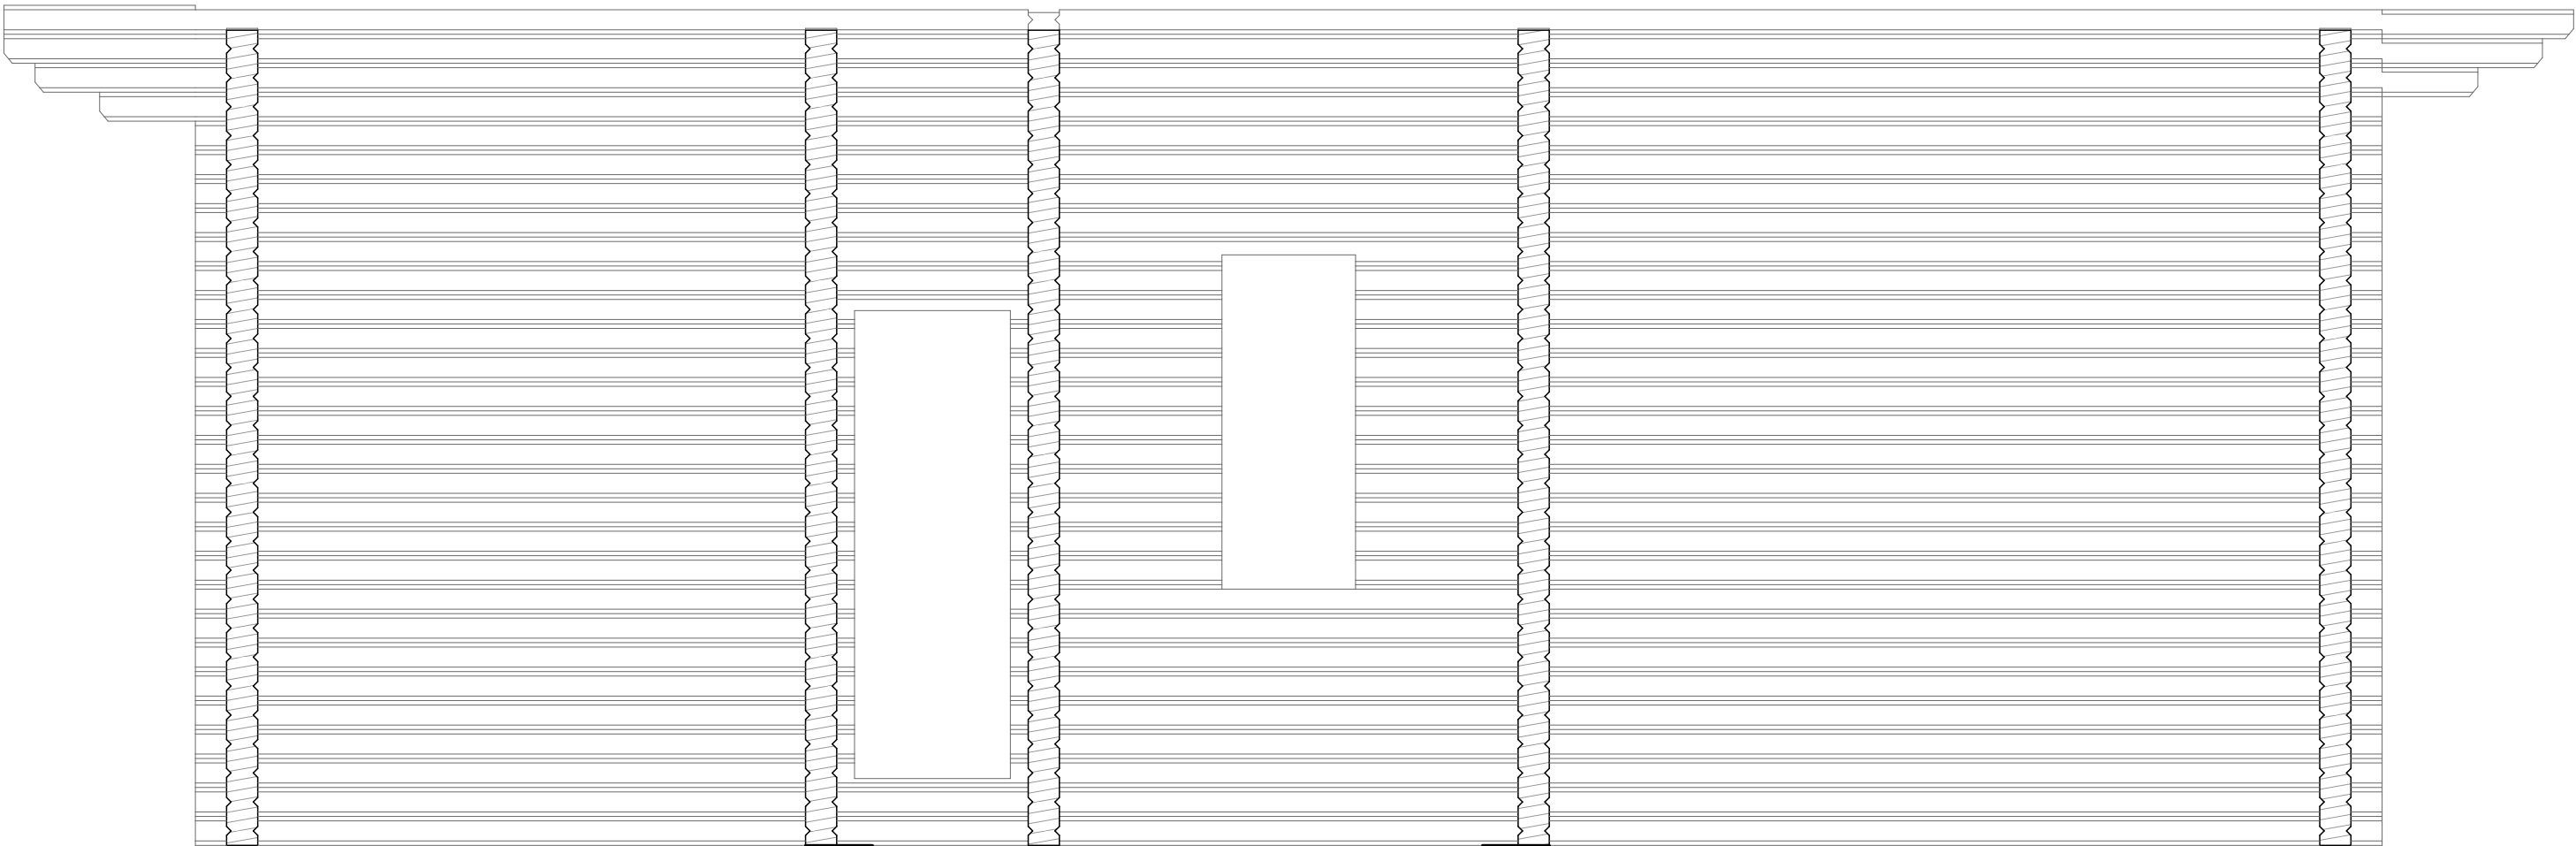


СОГЛАСОВАНО			Взамен инв. N	
Инв. N подл.	Подпись и дата			

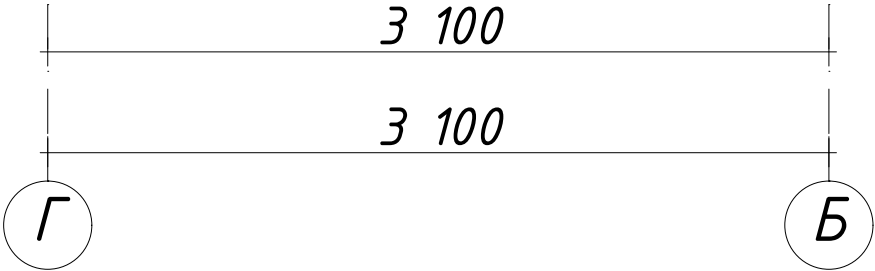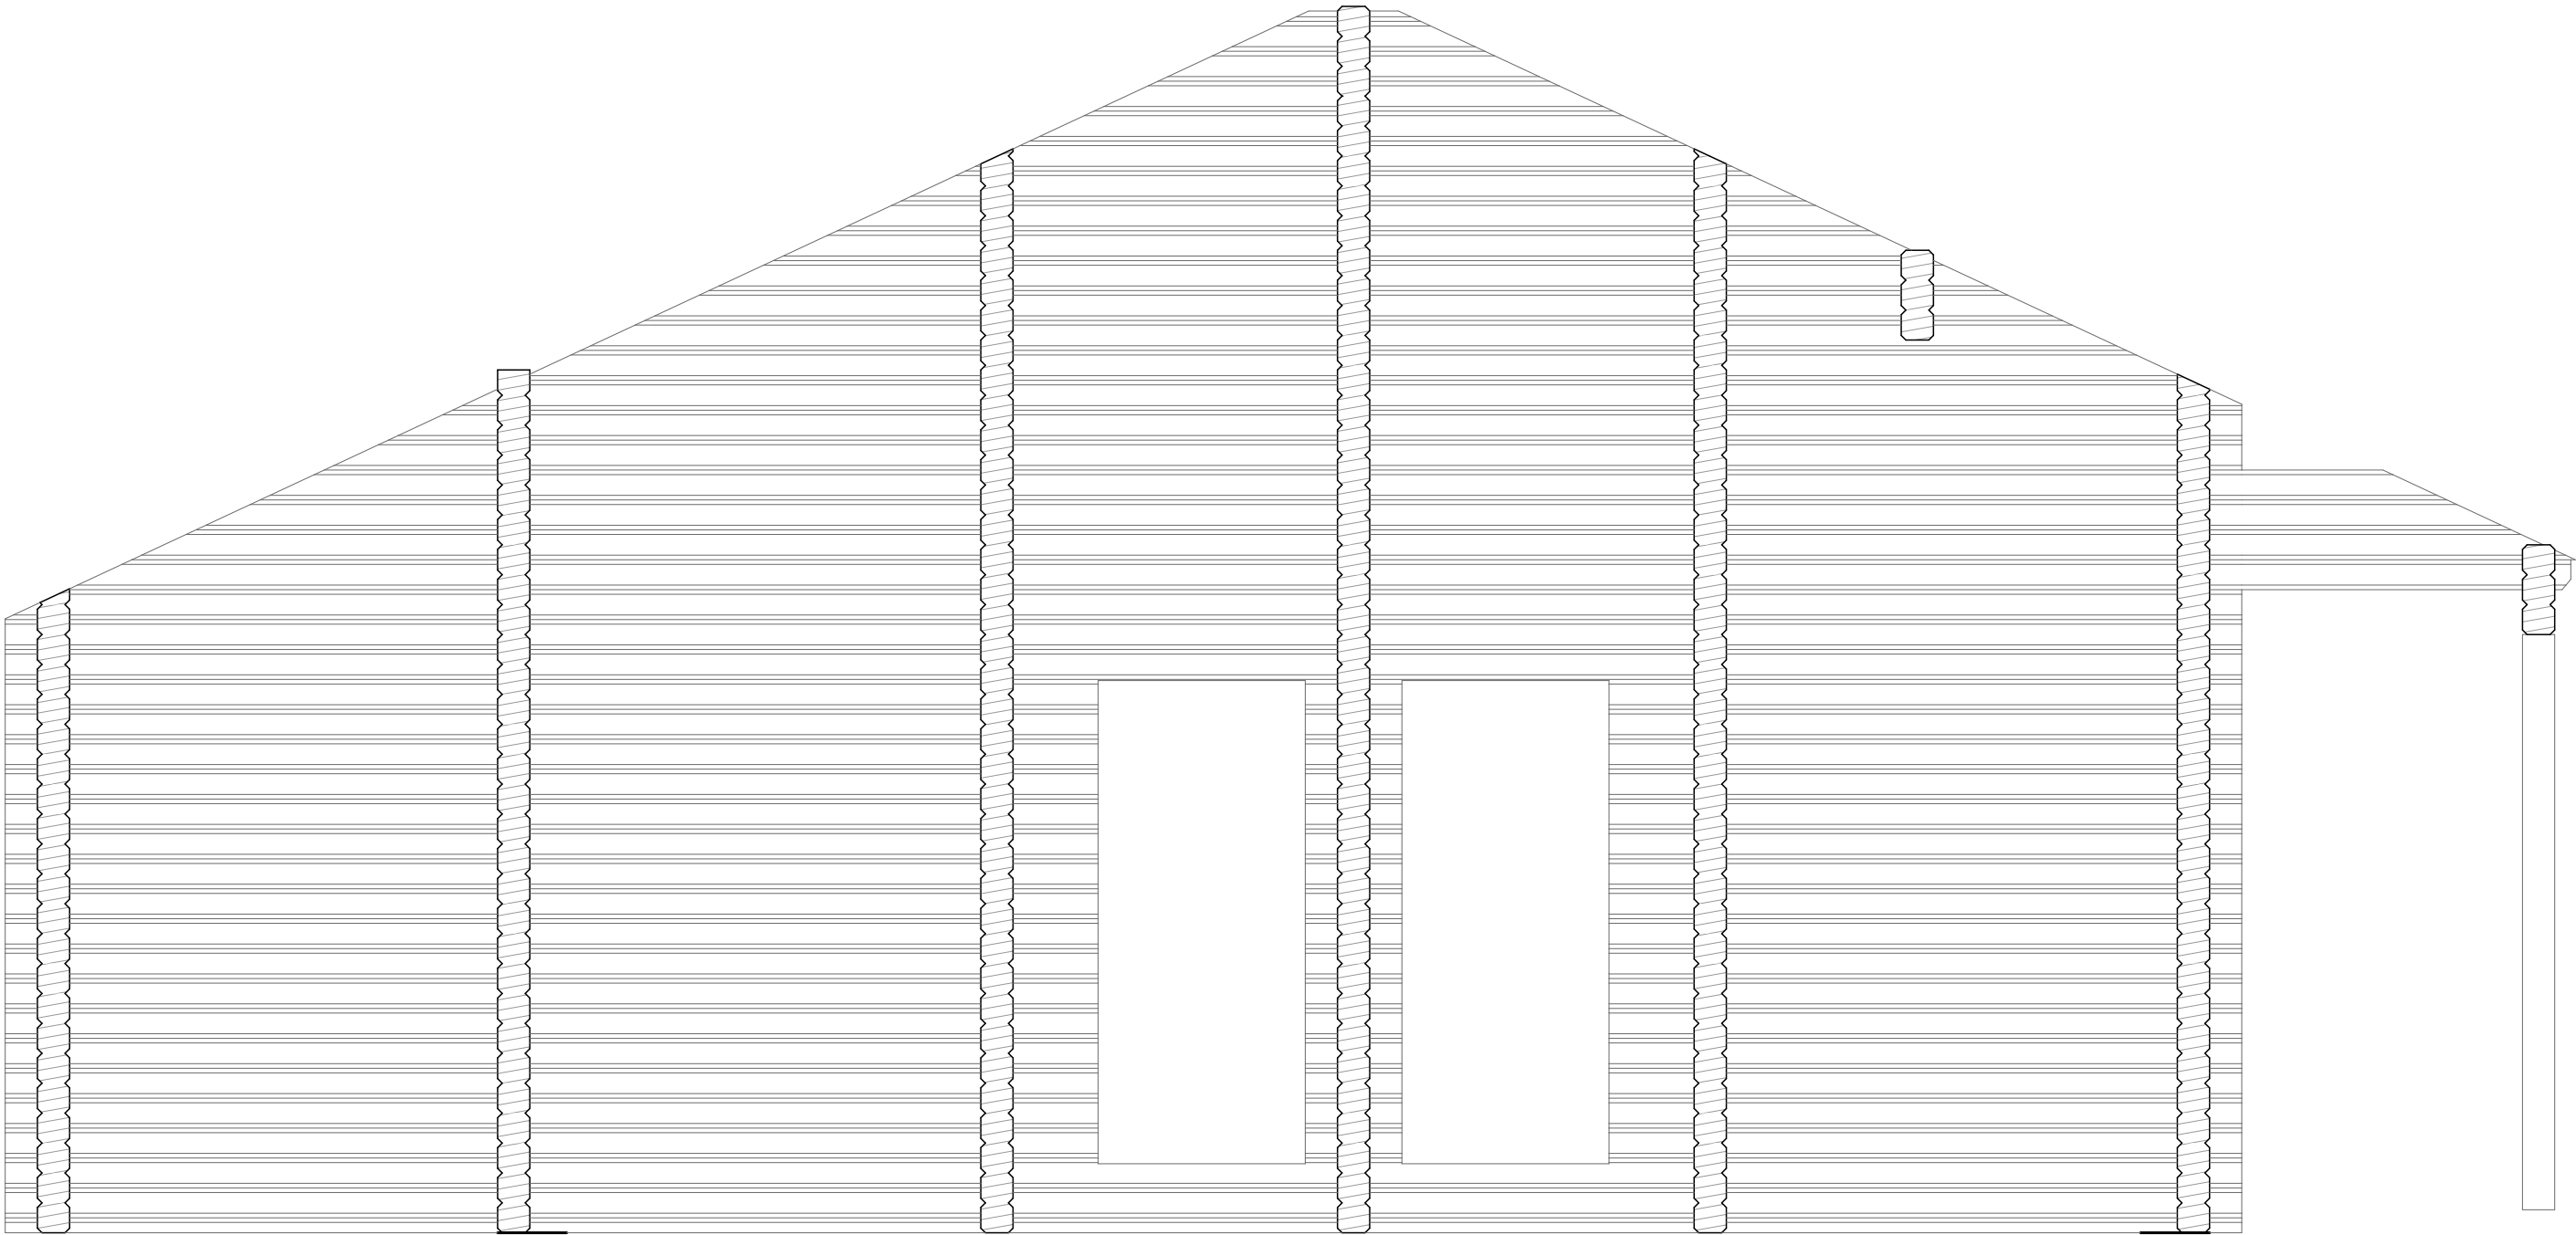

СОГЛАСОВАНО			Взамен инв. N	Подпись и дата	Инв. N подл.

Изм.	Колуч.	Лист	№Док.	Подп.	Дата

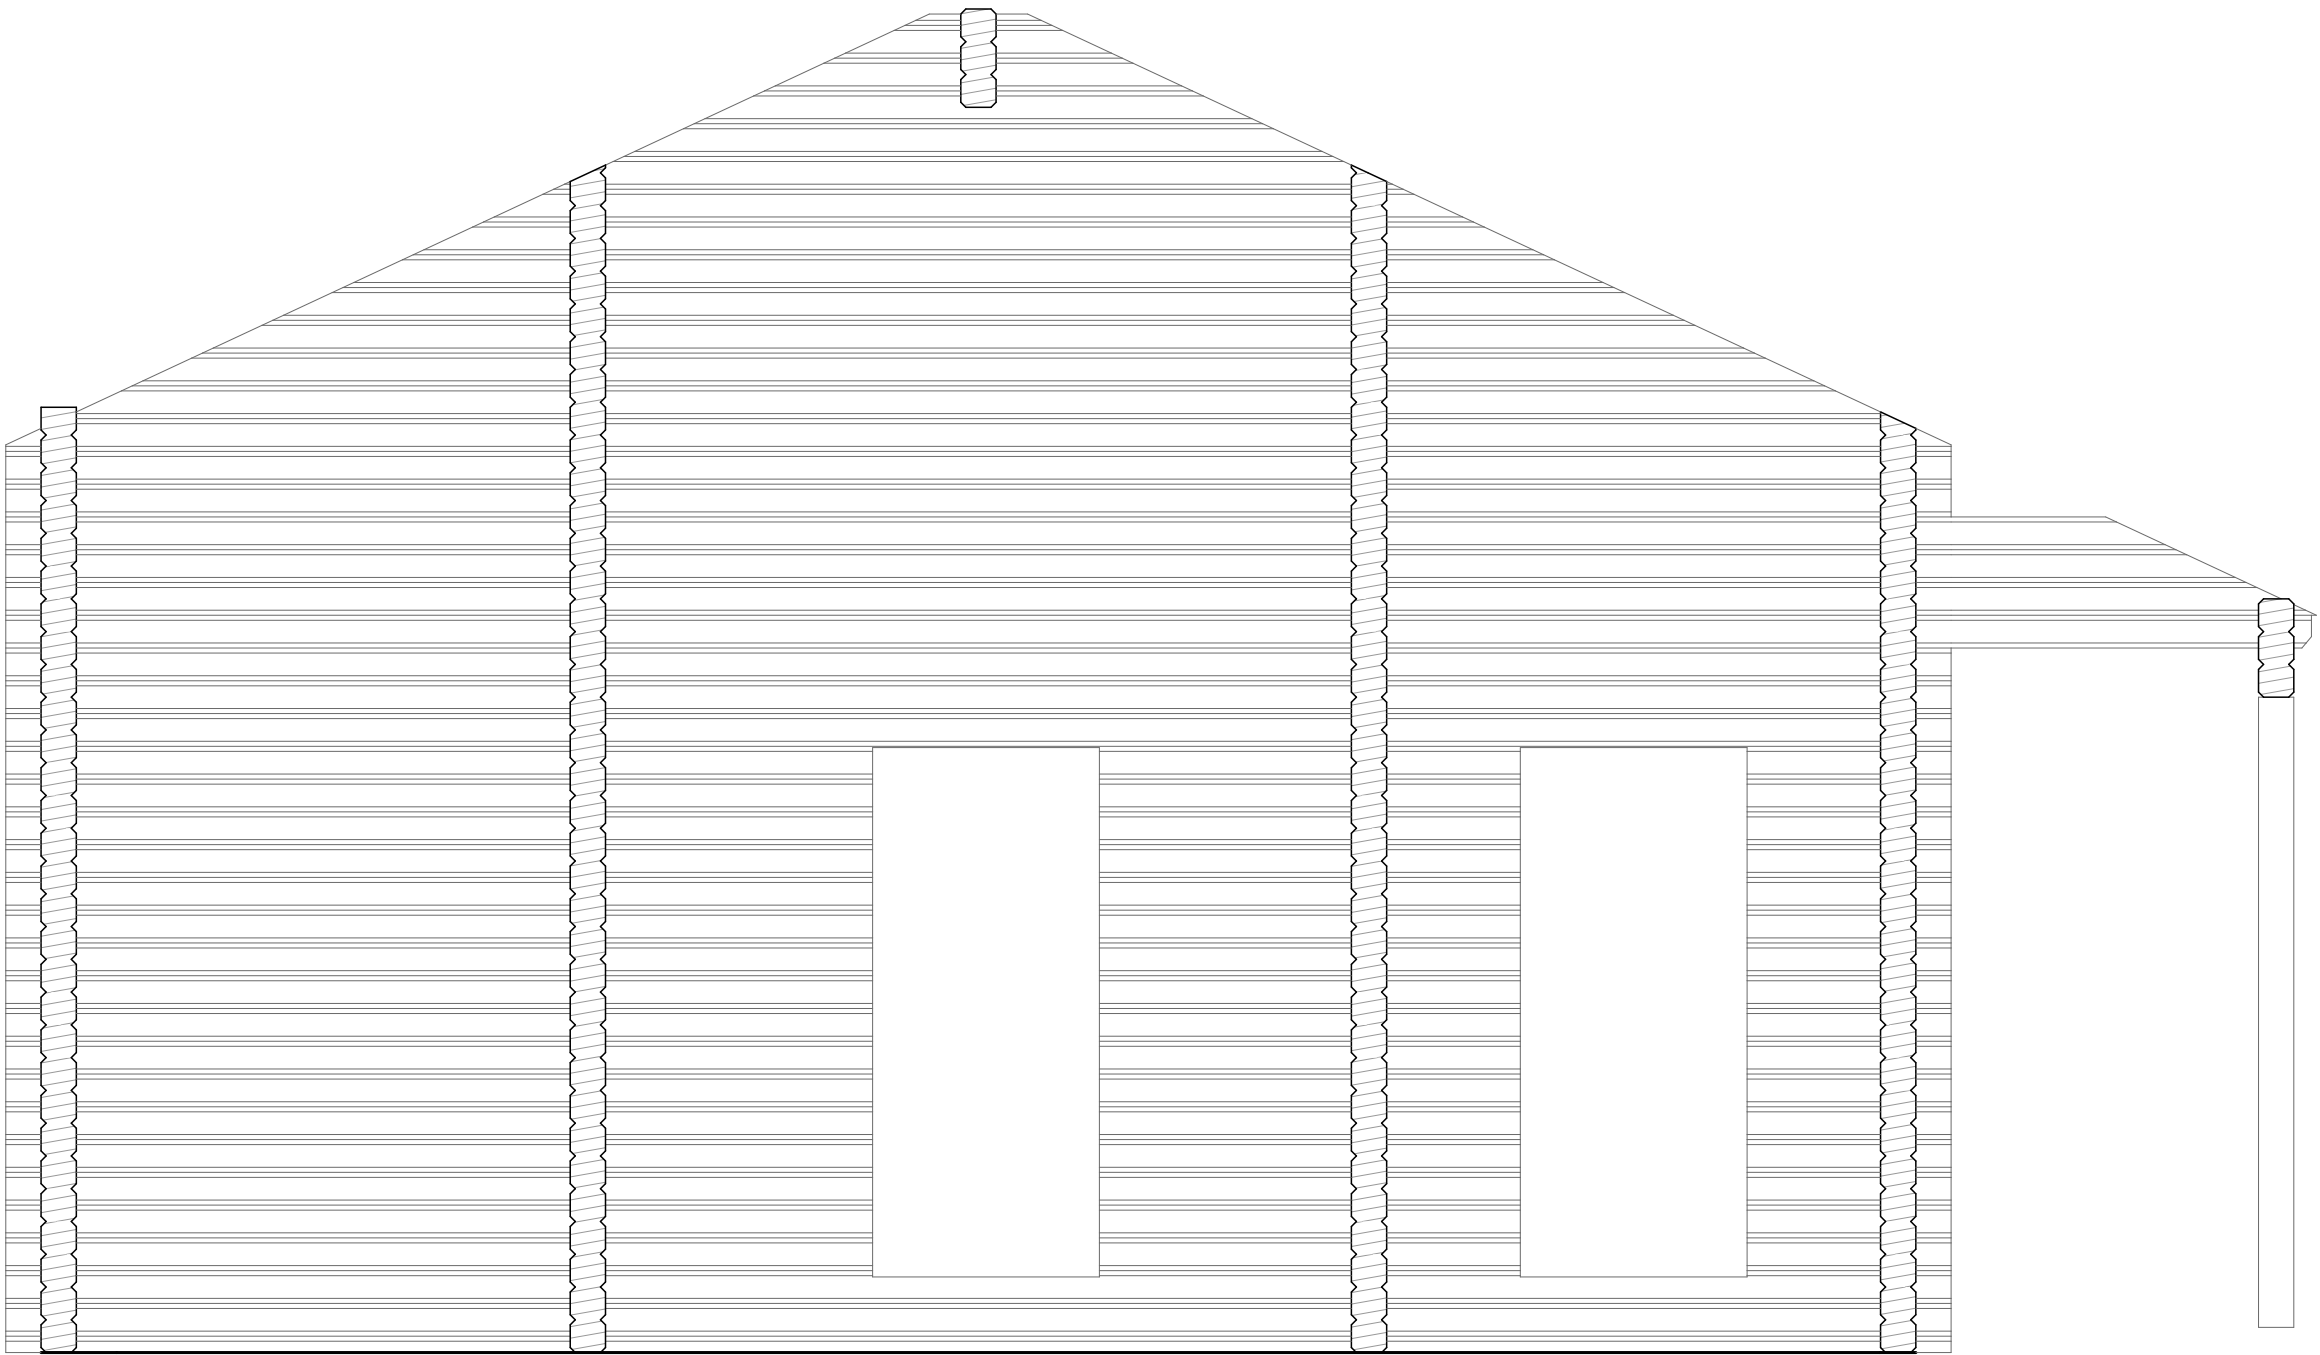

Б

			СОГЛАСОВАНО				
Инв. N подл.	Подпись и дата		Взамен инв. N				

Изм.	Колуч.	Лист	№Док.	Подп.	Дата