

Одноэтажный деревянный дом площадью 120 м.кв.

Типовые решения


Архитектурно-строительные решения выше отм. 0.000

ДД-120-1 (8.2х8.2 м)



Ведомость рабочих чертежей основного комплекта – АС			Ведомость рабочих чертежей основного комплекта – АС		
Лист	Наименование	Примечание	Лист	Наименование	Примечание
2	Ведомость чертежей основного комплекта марки АС		36	Изображение сруба 2 (перспектива)	
3	Изображение дома 1 (перспектива)		37	Изображение сруба 3 (перспектива)	
4	Изображение дома 2 (перспектива)		38	Изображение сруба 4 (перспектива)	
5	Изображение дома 3 (перспектива)		39	Развертка фасада по оси Б	
6	Изображение дома 4 (перспектива)		40	Развертка фасада по оси Ж	
7	Изображение дома в осях А–Ж (перспектива)		41	Развертка фасада по оси 2	
8	Изображение дома в осях 1–8 (перспектива)		42	Развертка фасада по оси 7	
9	Внутренний вид				
10	Изображение дома в осях А–Ж (перспектива)				
11	Изображение дома в осях 8–1 (перспектива)				
12	Внутренний вид				
13	Внутренний вид				
14	Внутренний вид				
15	Внутренний вид				
16	Внутренний вид				
17	Внутренний вид				
18	Внутренний вид				
19	Фасад в осях Ж–А				
20	Фасад в осях А–Ж				
21	Фасад в осях 1–8				
22	Фасад в осях 8–1				
23	План 1 этажа пустой				
24	План 2 этажа пустой				
25	Маркировочный план 1 этажа				
26	Маркировочный план 2 этажа				
27	Кладочный план 1 этажа				
28	Кладочный план 2 этажа				
29	Вид 1 этажа (перспектива)				
30	Вид 2 этажа (перспектива)				
31	Экспликация заполнения оконных и дверных проемов				
32	План кровли				
33	Развертки скатов кровли				
34	Изображение крыши (перспектива)				
35	Изображение сруба 1 (перспектива)				

							12 - 2019 - АС			
Изм.	Колуч	Лист	№Док.	Подп.	Дата		Одноэтажный деревянный дом площадью 120 м.кв.	Стадия	Лист	Листов
Разработал	Мирошников				16.12.2019			АС	2	
							Ведомость чертежей основного комплекта марки АС			

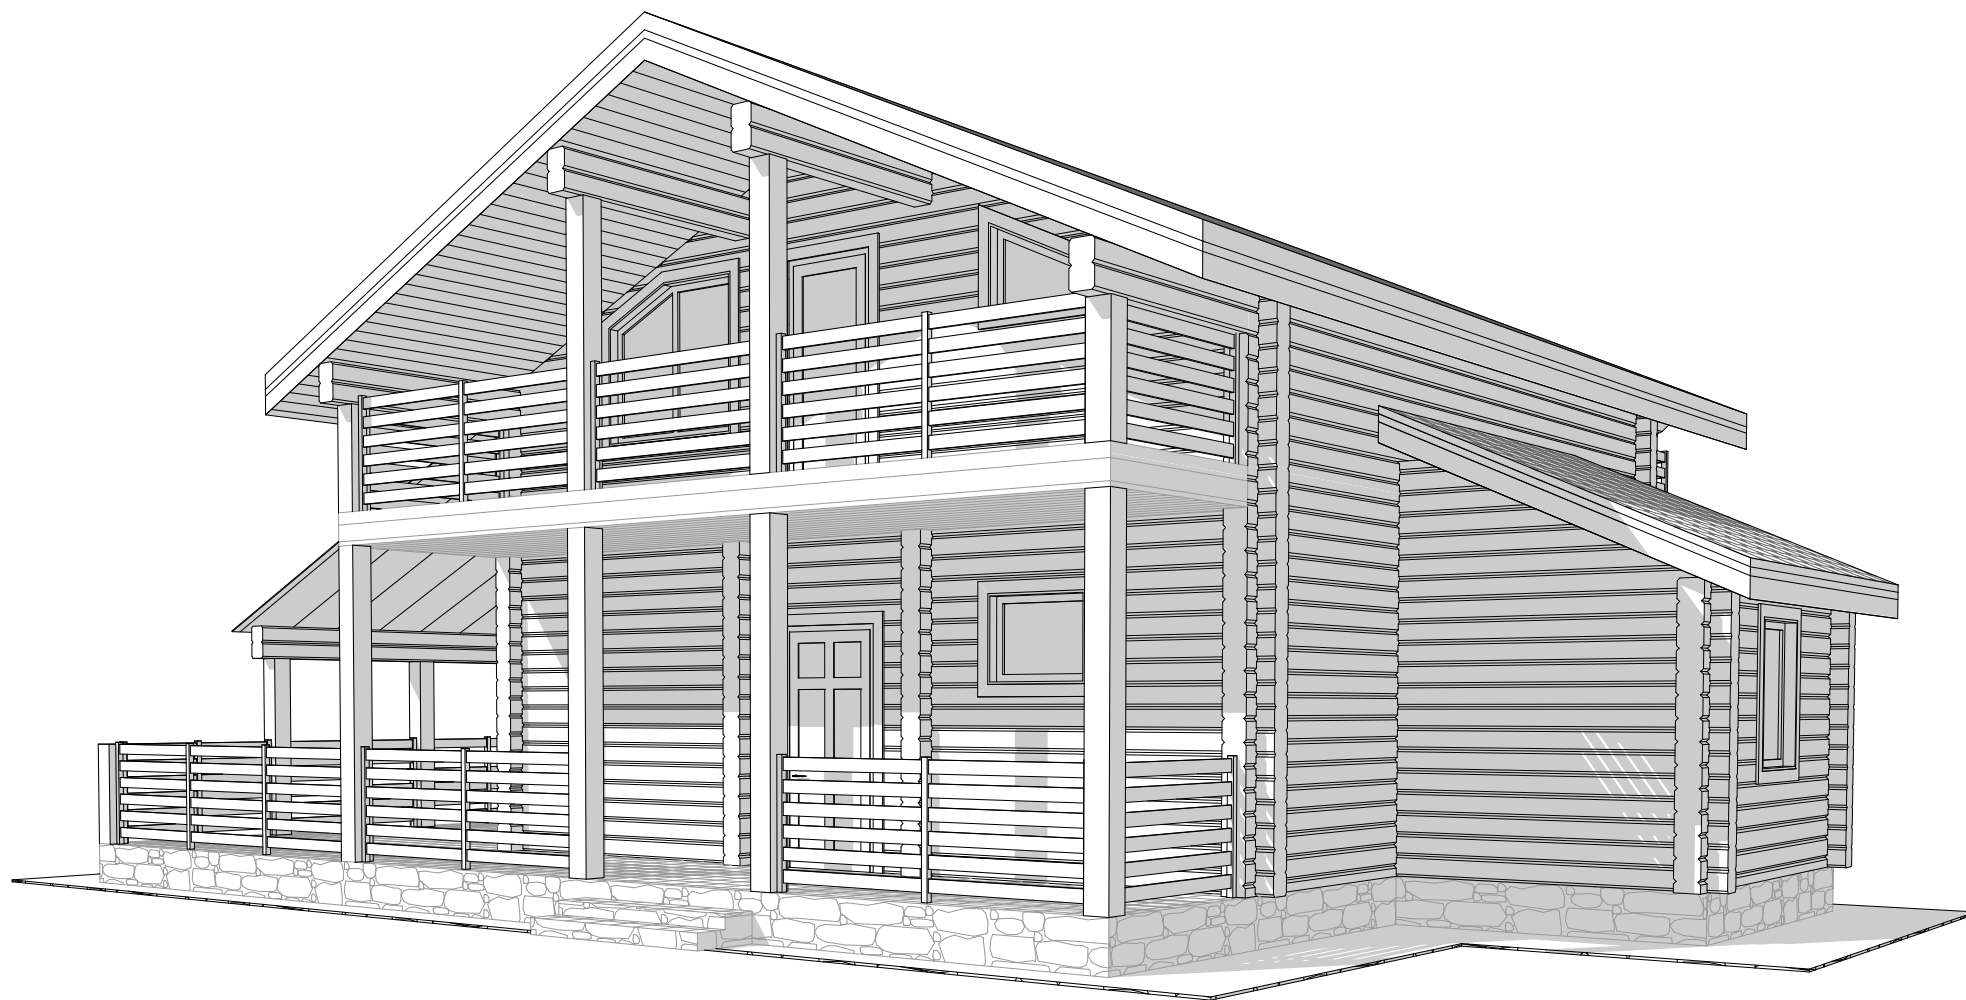


					Изображение дома 1 (перспектива)	Лист
Изм.	Лист	№ Документа	Подпись	Дата		3




Изм.	Лист	№ Документа	Подпись	Дата

Изображение дома 2 (перспектива)

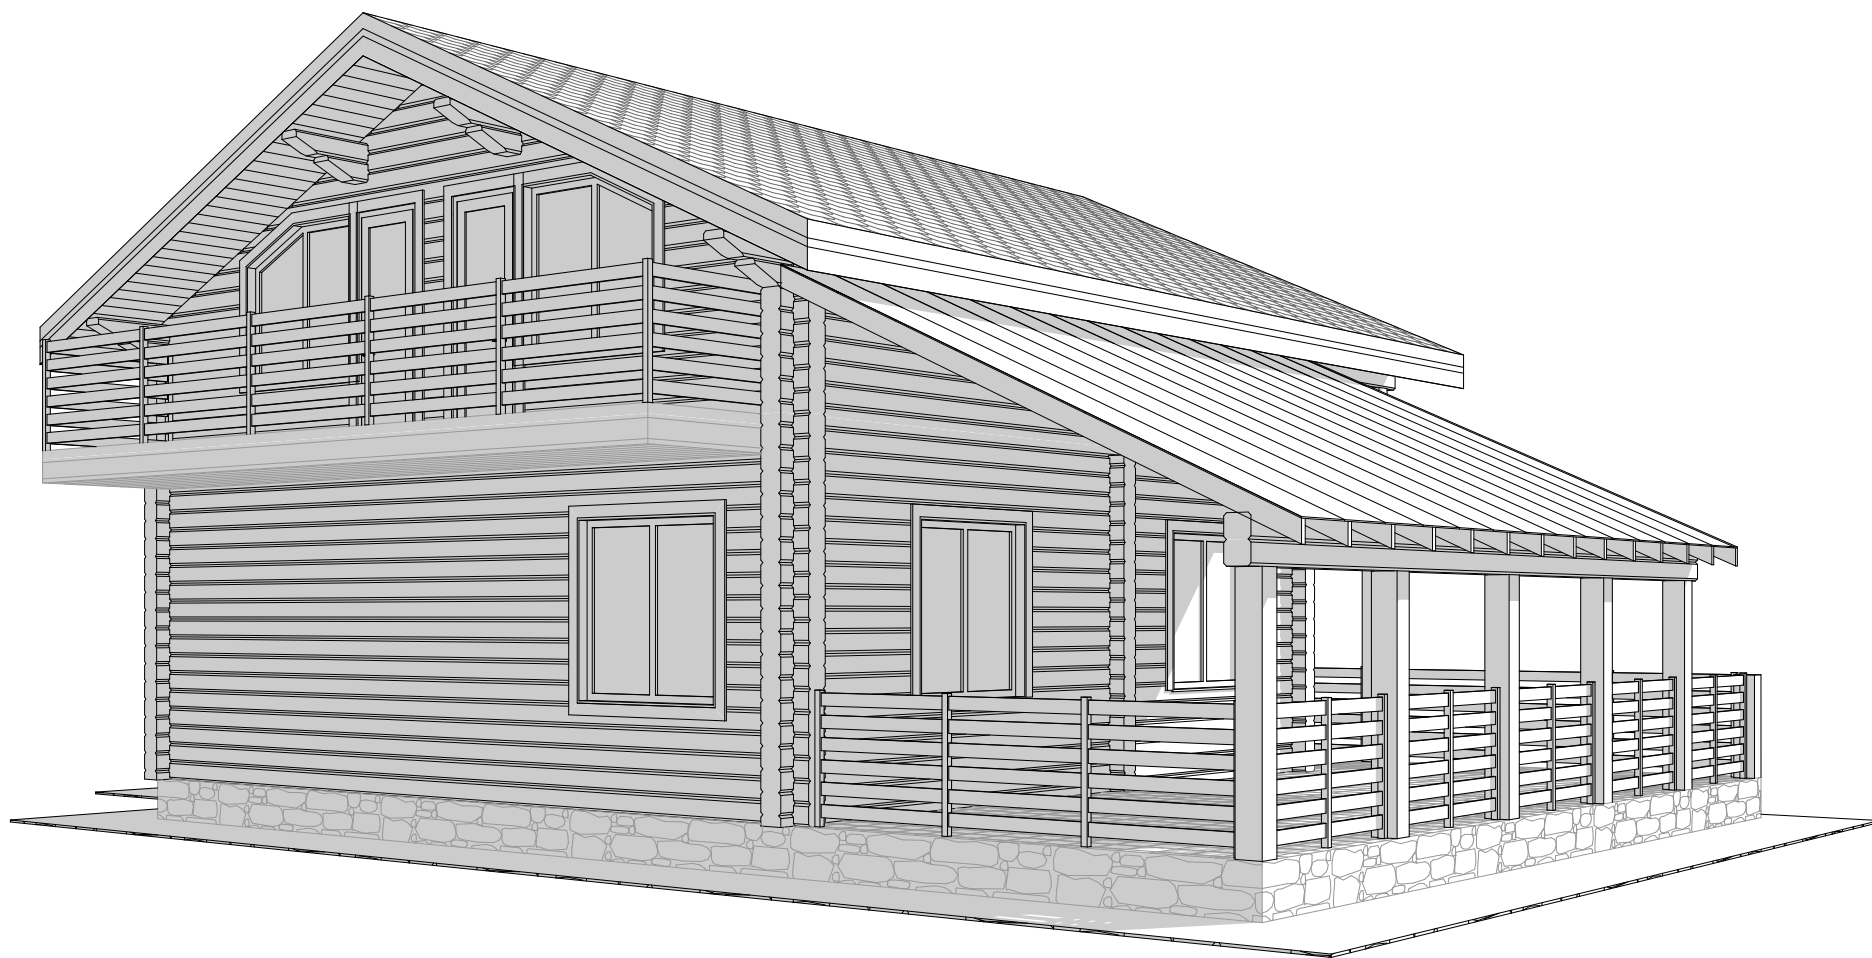


Изм.	Лист	№ Документа	Подпись	Дата

Изображение дома 3 (перспектива)

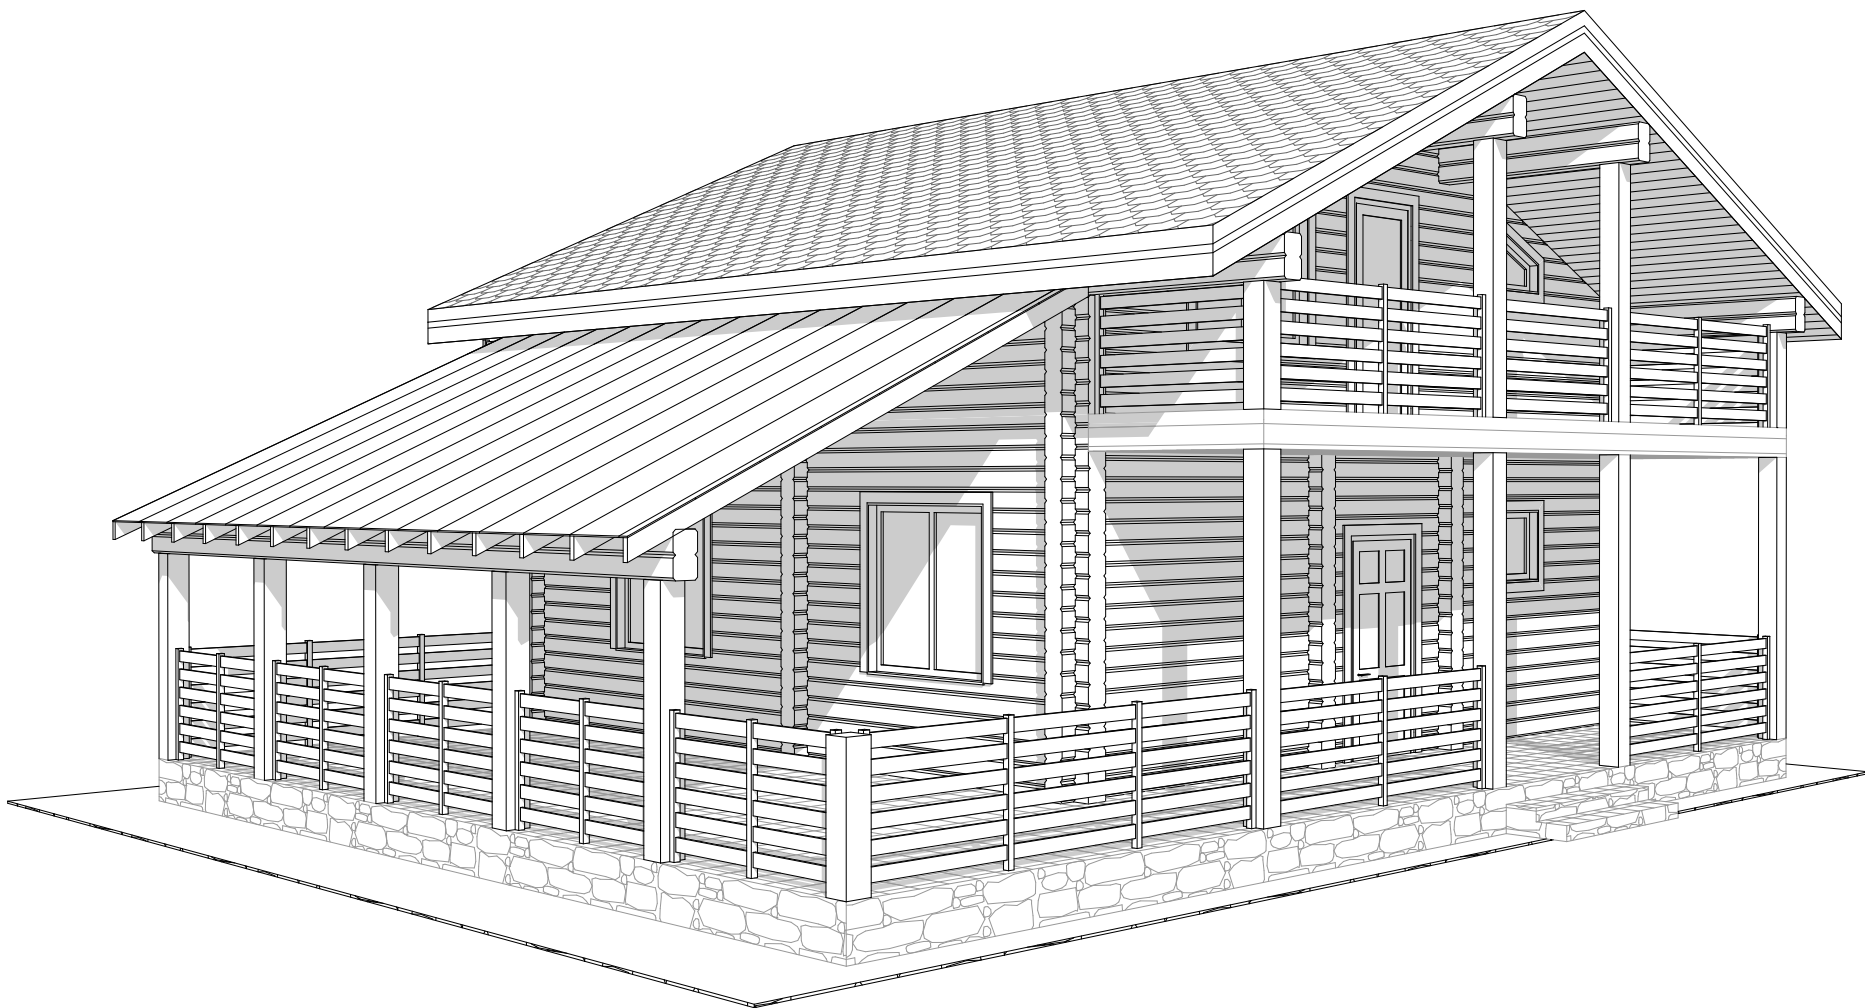

Изм.	Лист	№ Документа.	Подпись.	Дата

Изображение дома 4 (перспектива)

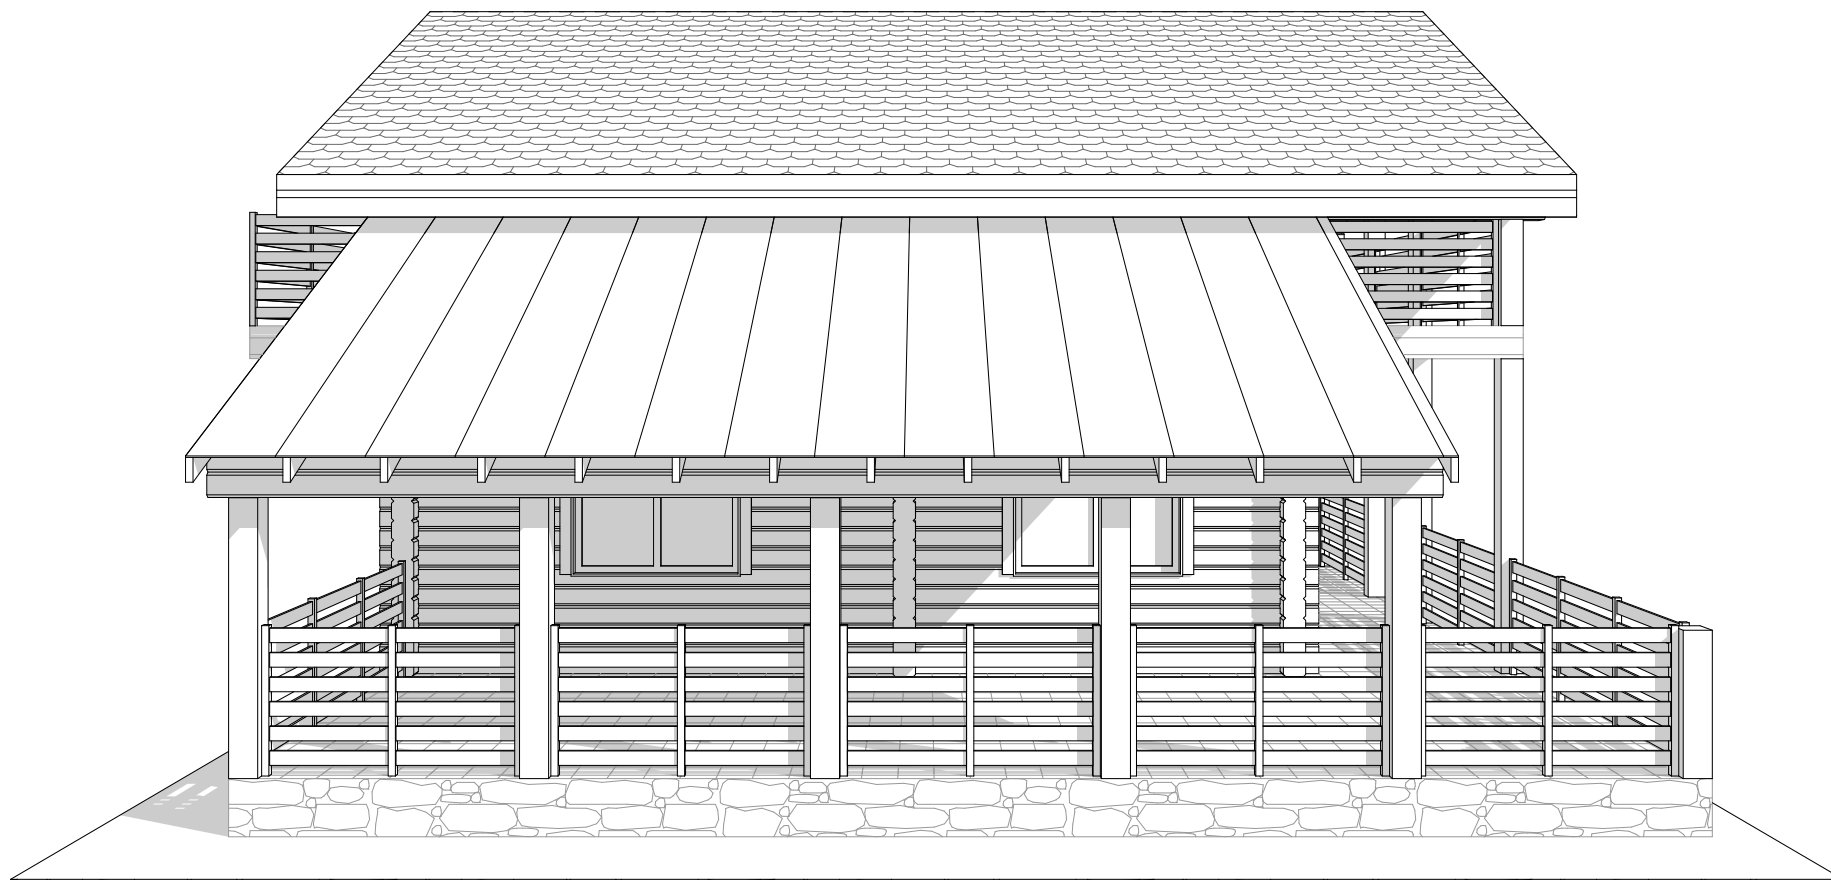

Изм.	Лист	№ Документа	Подпись	Дата

Изображение дома в осях А-Ж (перспектива)


Лист
7



Изм.	Лист	№ Документа	Подпись	Дата


Изображение дома в осях 1-8 (перспектива)

Лист
8

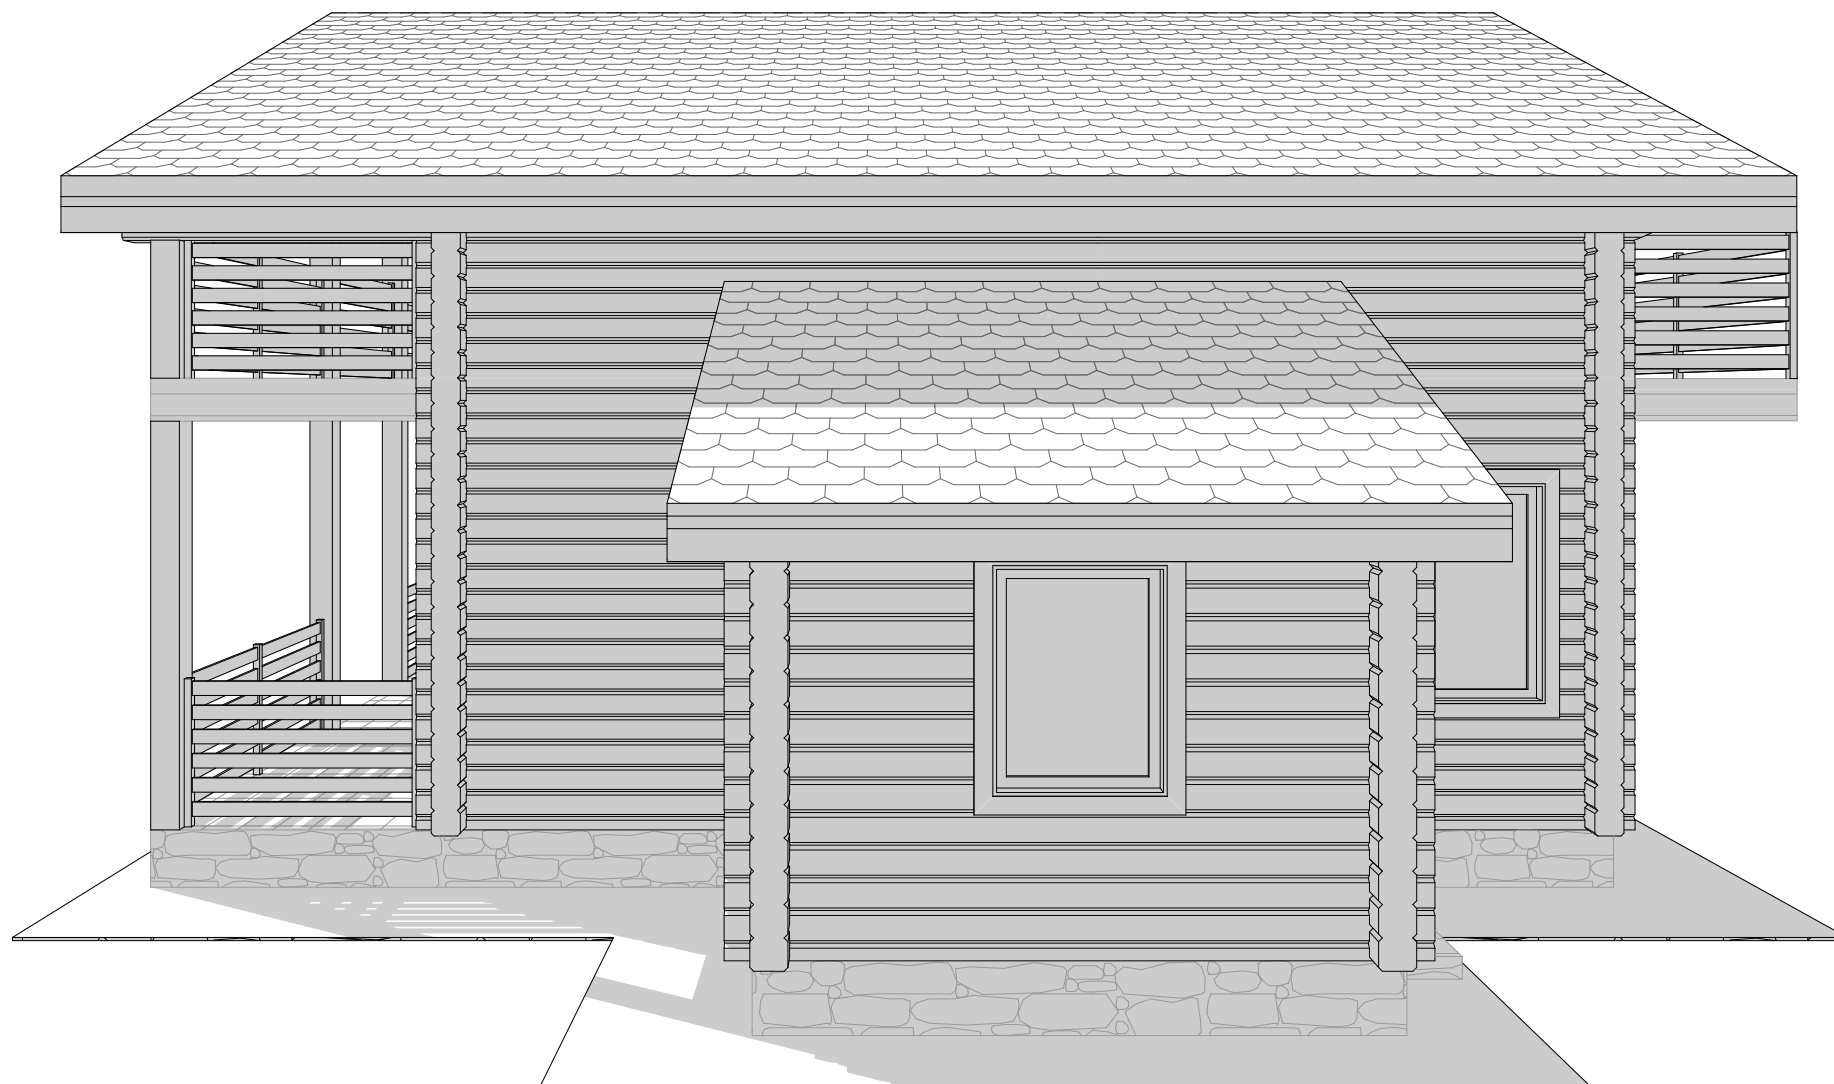

Изм.	Лист	№ Документа	Подпись	Дата


Изображение дома в осях А-Ж (перспектива)

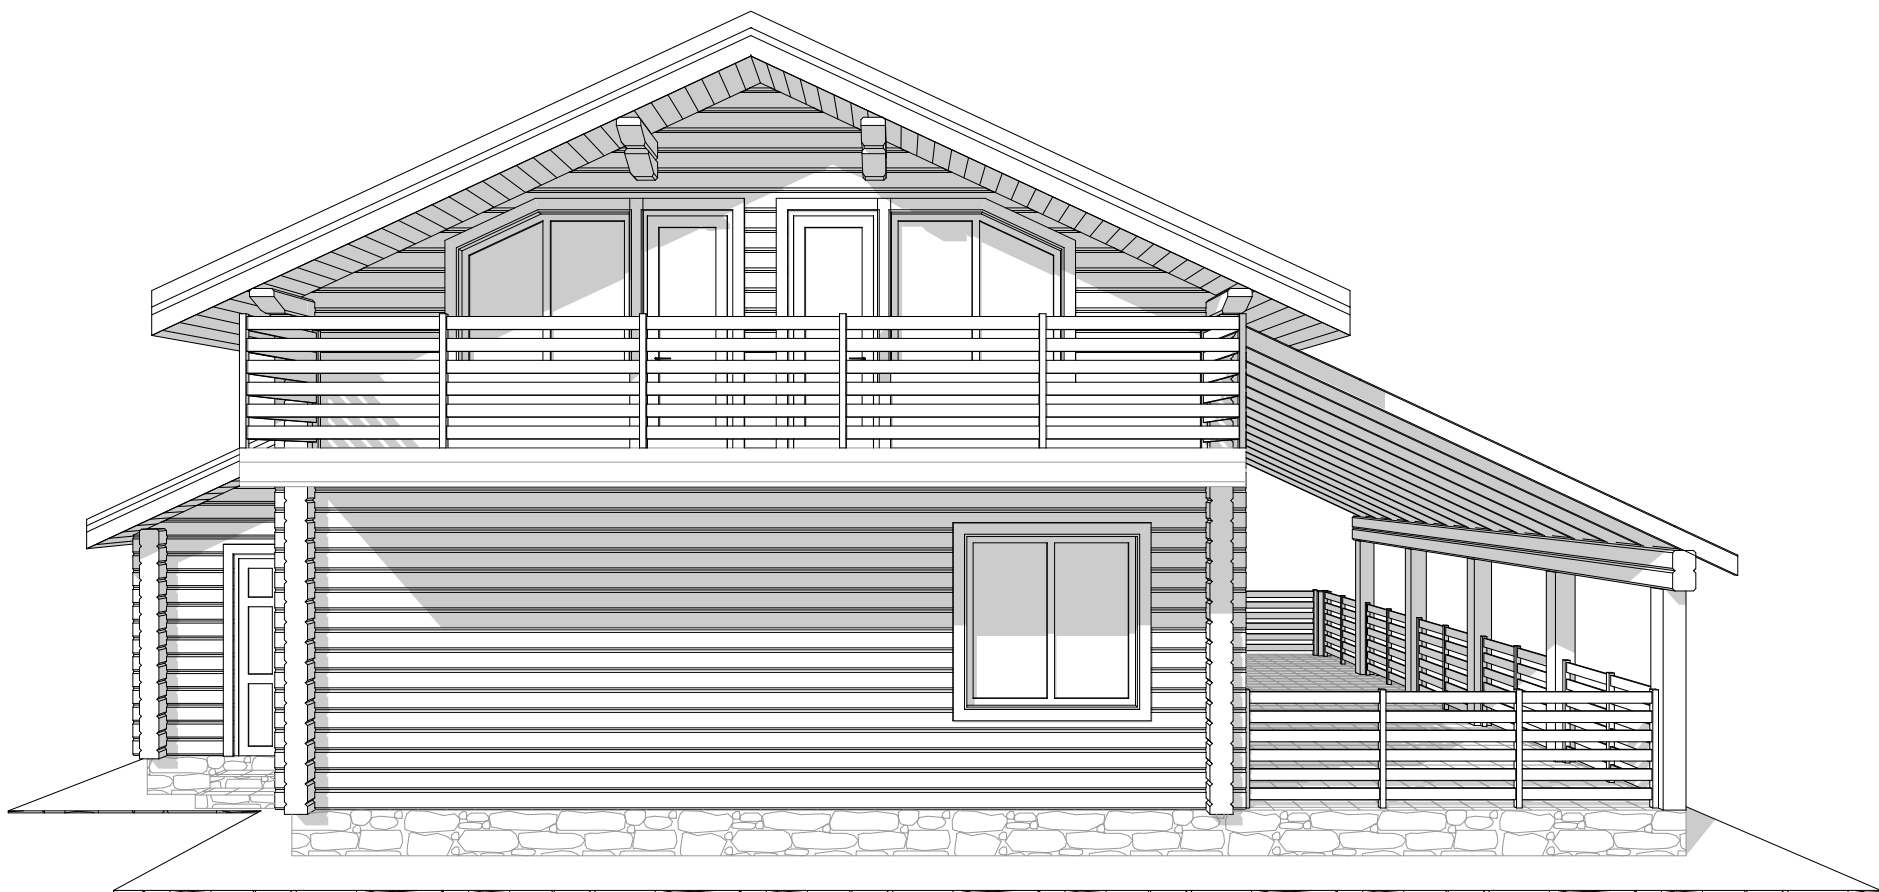

Изм.	Лист	№ Документа	Подпись	Дата

Изображение дома в осях 8-1 (перспектива)

Внутренний вид

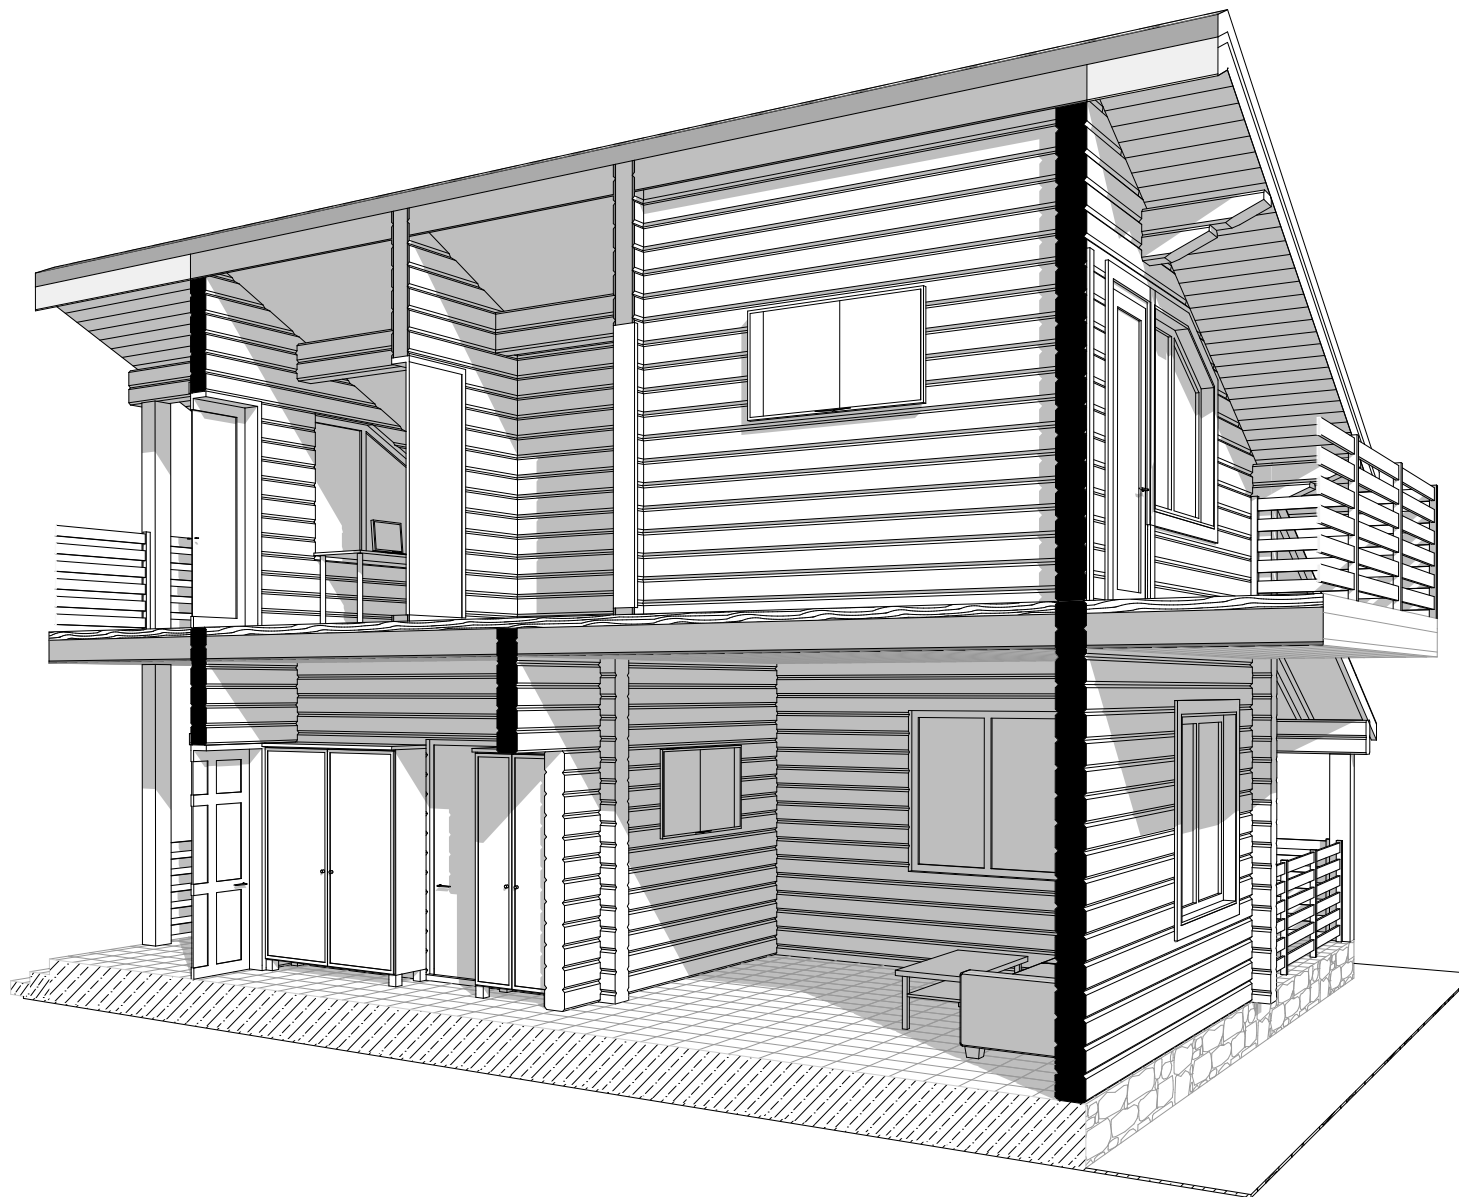

Изм.	Лист	№ Документа	Подпись	Дата

Внутренний вид

Лист

9

Внутренний вид




Изм.	Лист	№ Документа.	Подпись.	Дата

Внутренний вид

Лист

12

Внутренний вид

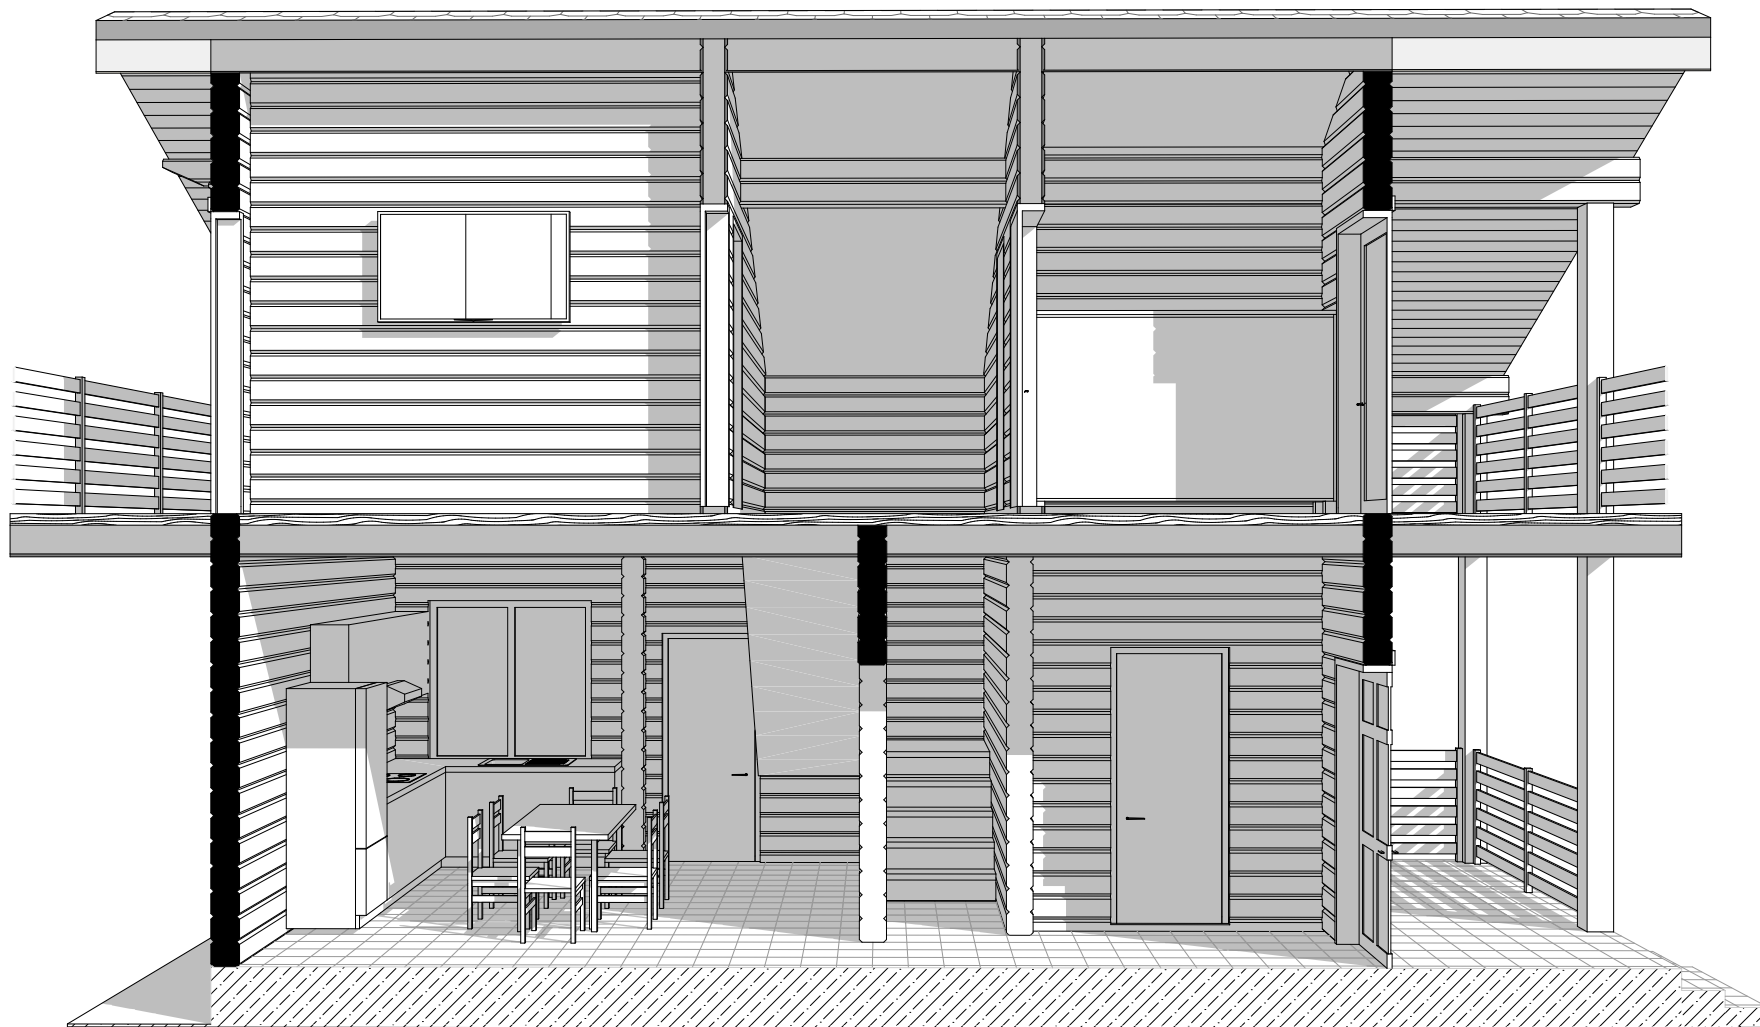


Изм.	Лист	№ Документа	Подпись	Дата

Внутренний вид

Лист

13

Внутренний вид

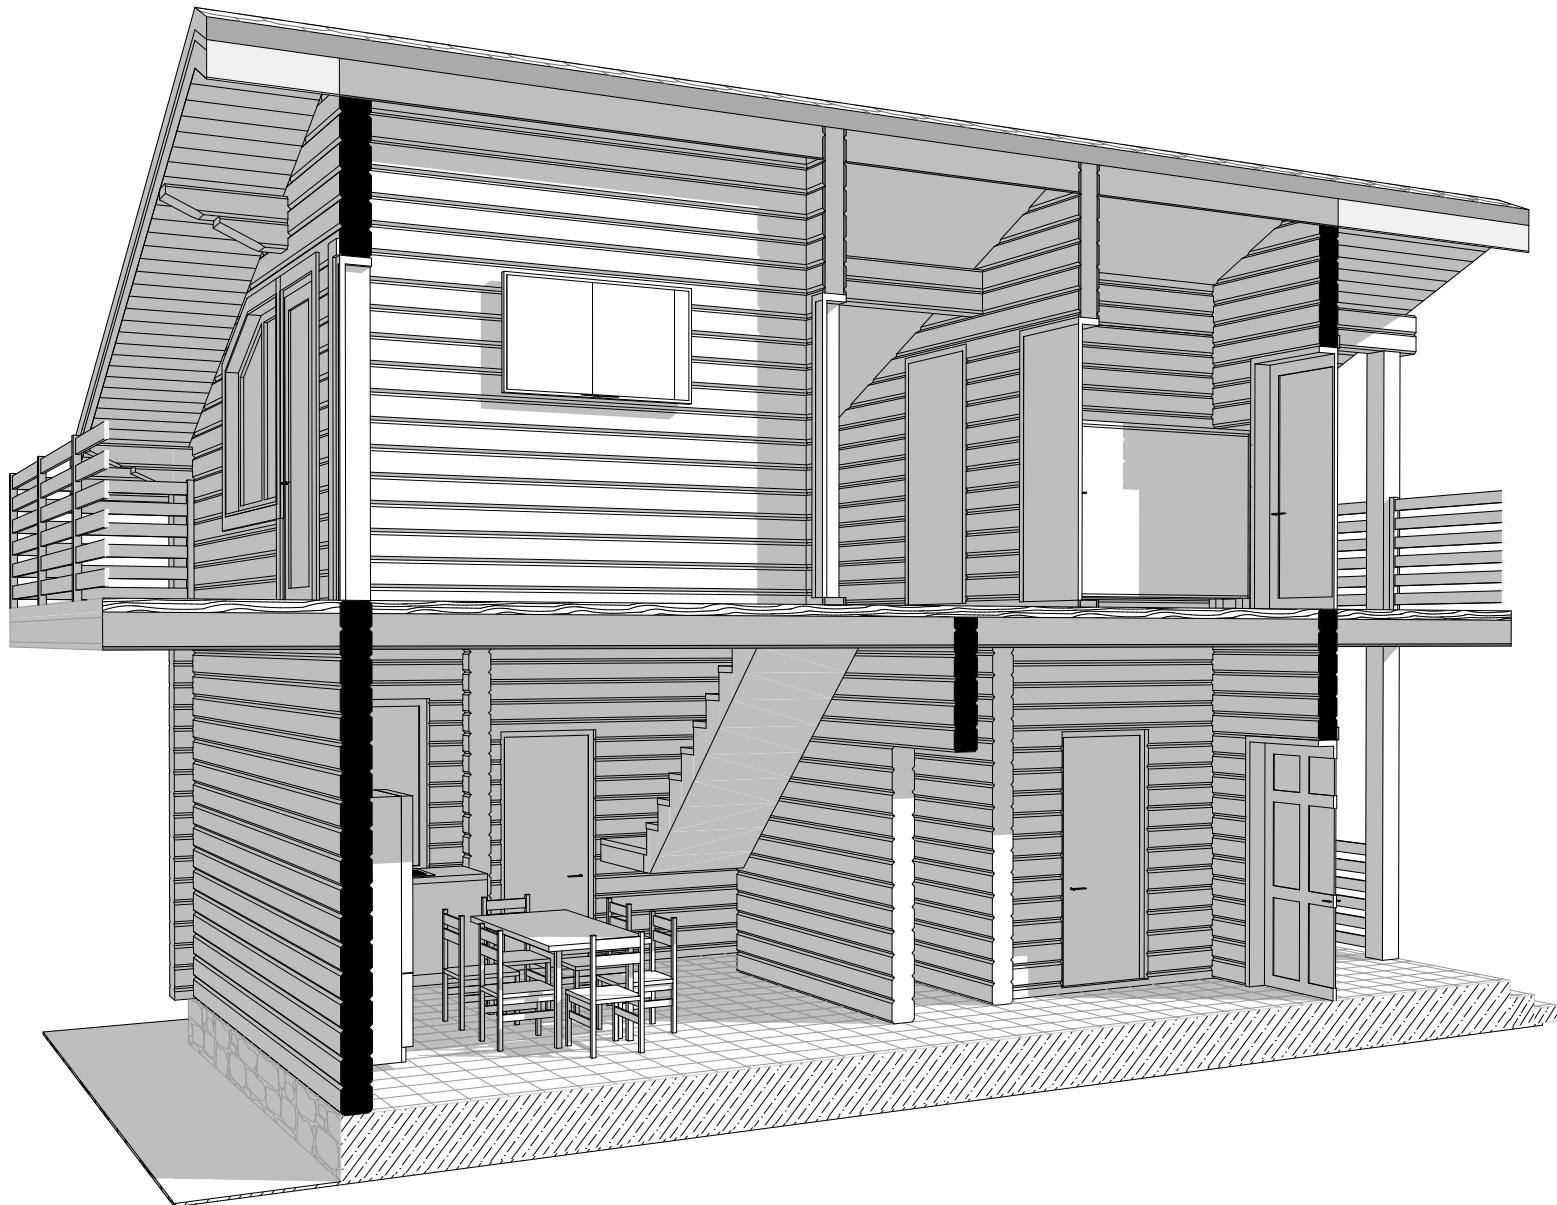


Изм.	Лист	№ Документа	Подпись	Дата

Внутренний вид

Лист

14

Внутренний вид

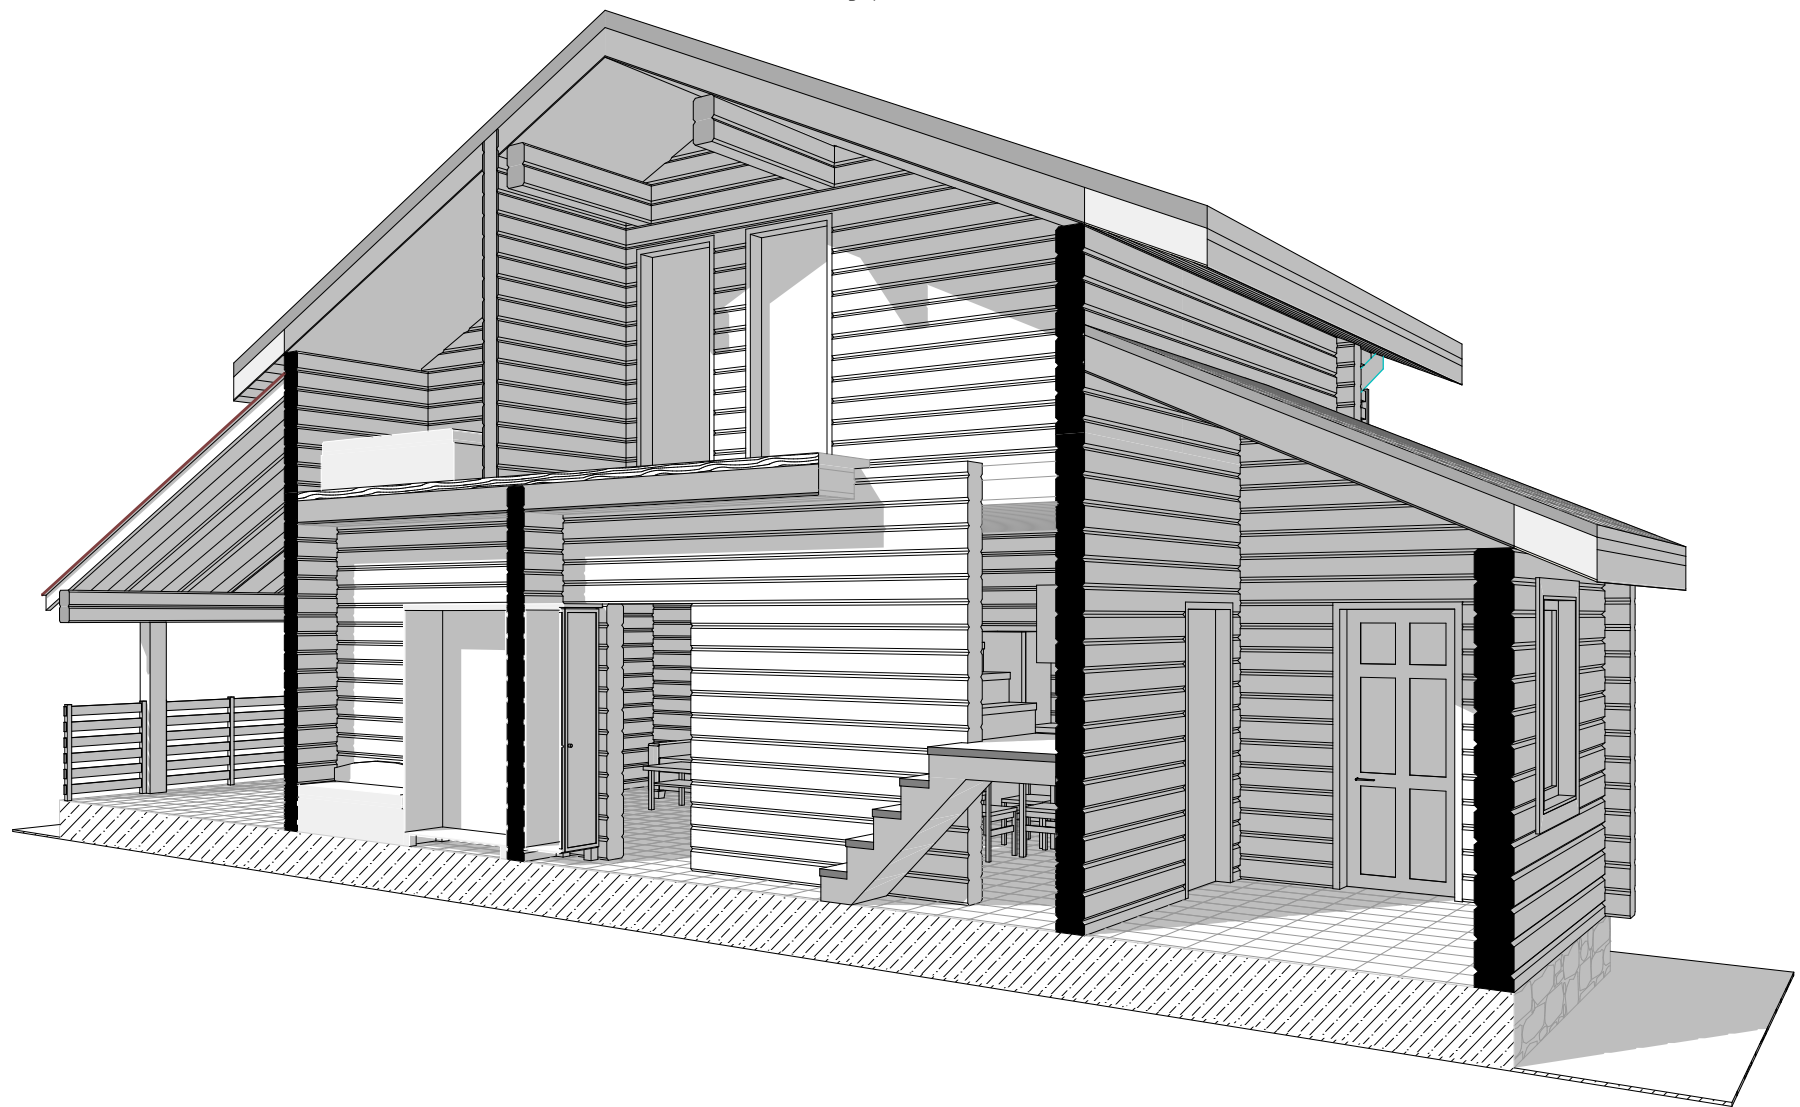


Изм.	Лист	№ Документа	Подпись	Дата

Внутренний вид

Лист

15


Внутренний вид

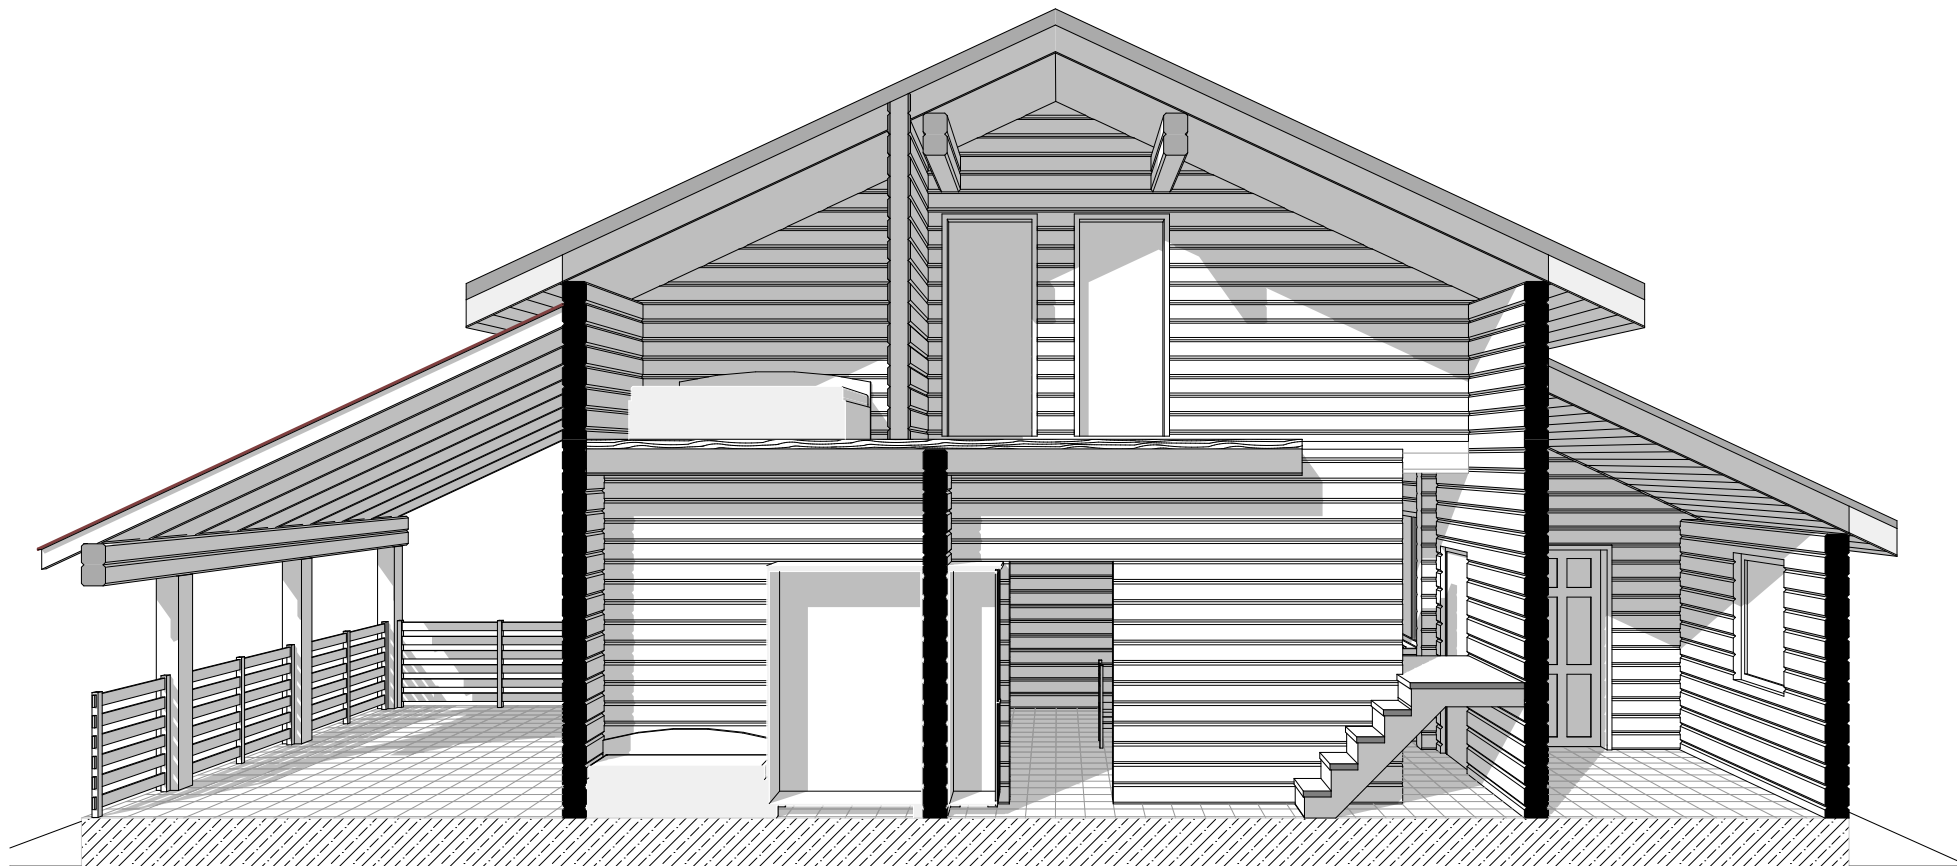

Изм.	Лист	№ Документа	Подпись	Дата

Внутренний вид

Внутренний вид

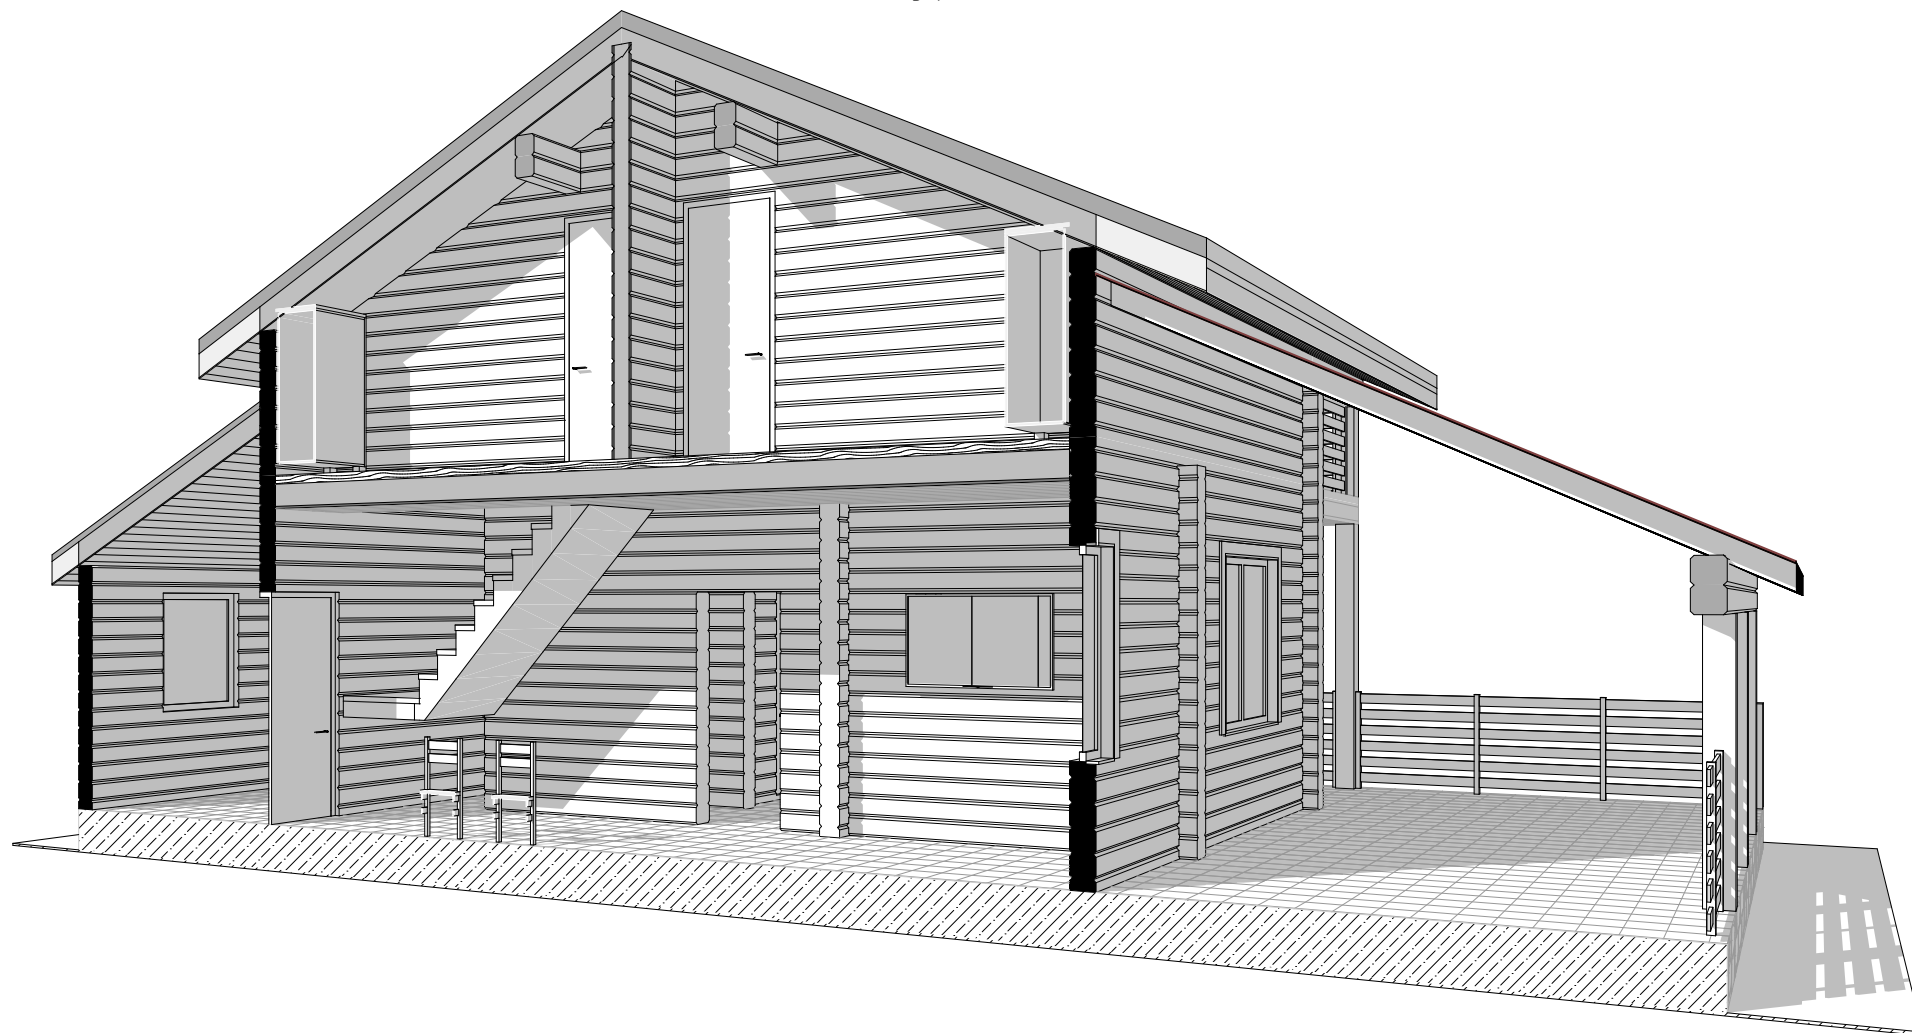


Изм.	Лист	№ Документа	Подпись	Дата

Внутренний вид

Лист

17

Внутренний вид

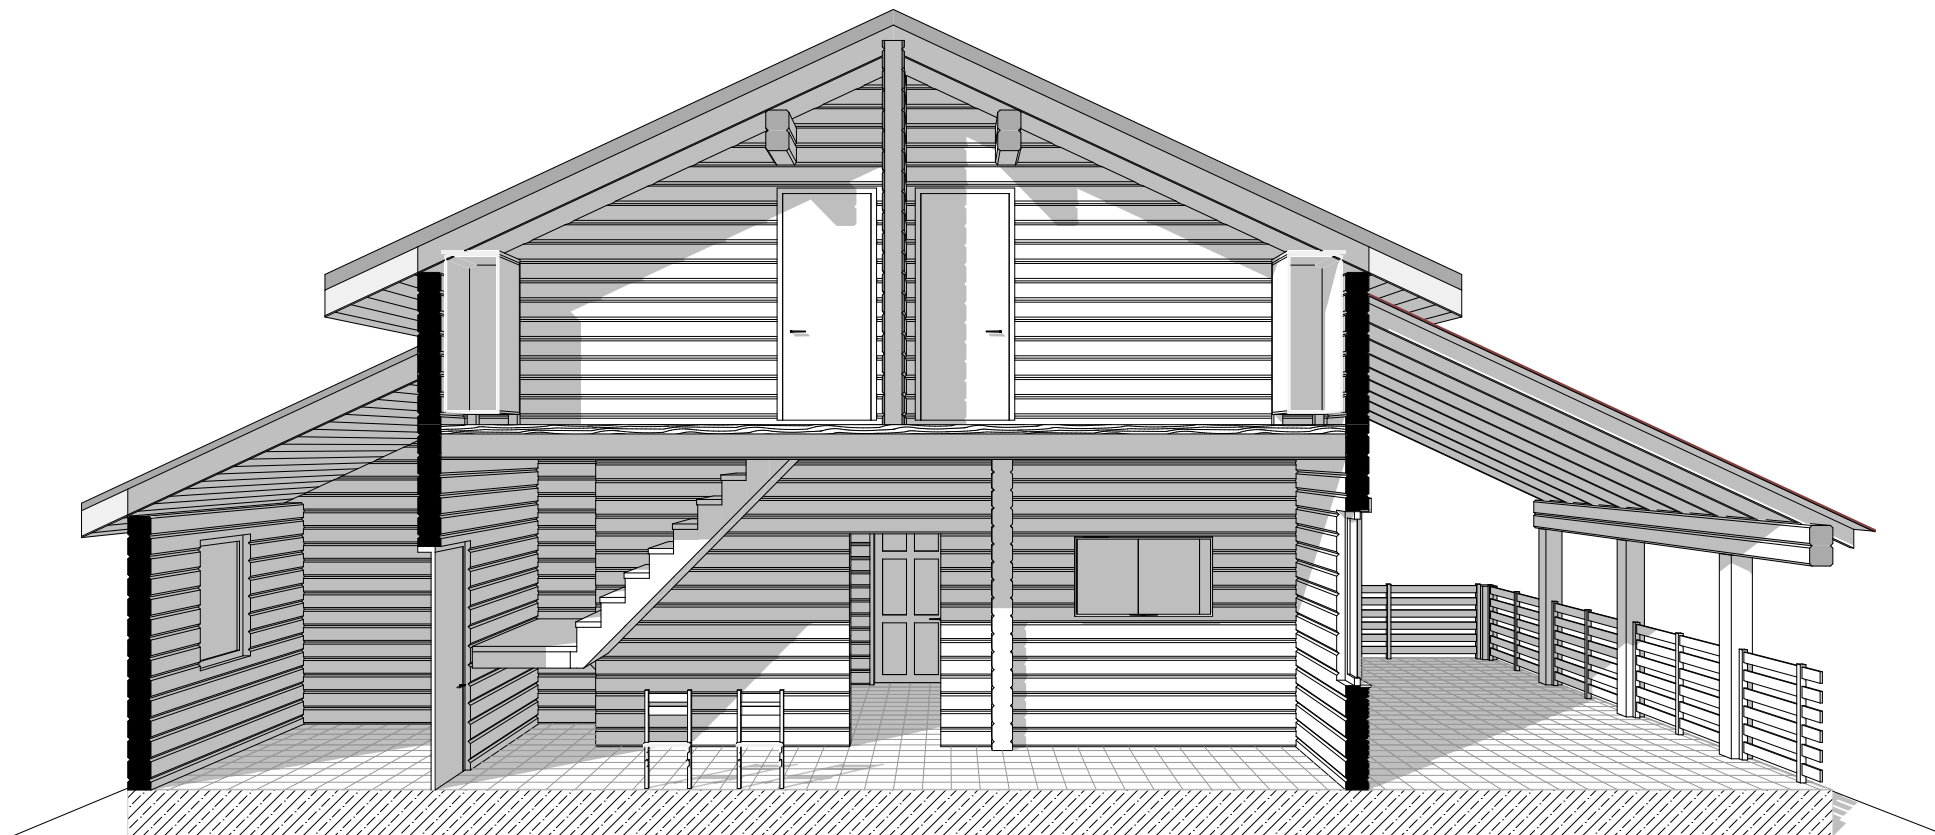


Изм.	Лист	№ Документа	Подпись	Дата

Внутренний вид

Лист

18

Фасад в осях Ж-А

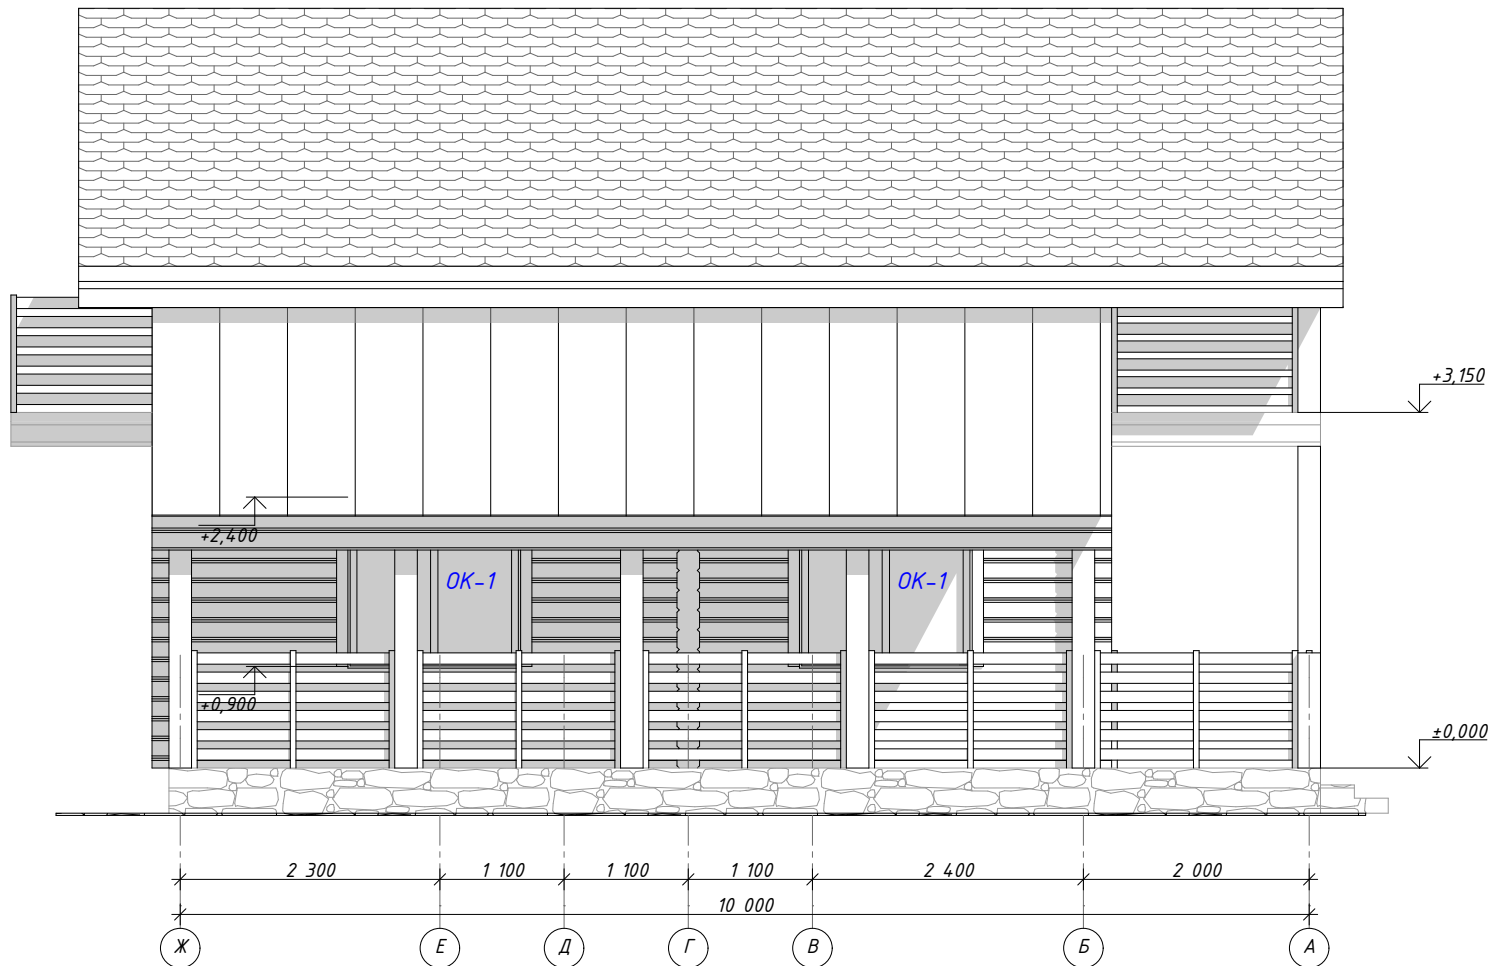

Изм.	Лист	№ Документа	Подпись	Дата


Фасад в осях Ж-А

Фасад в осях А-Ж




					Фасад в осях А-Ж	Лист
Изм.	Лист	№ Документа	Подпись	Дата		20

Фасад в осях 1-8

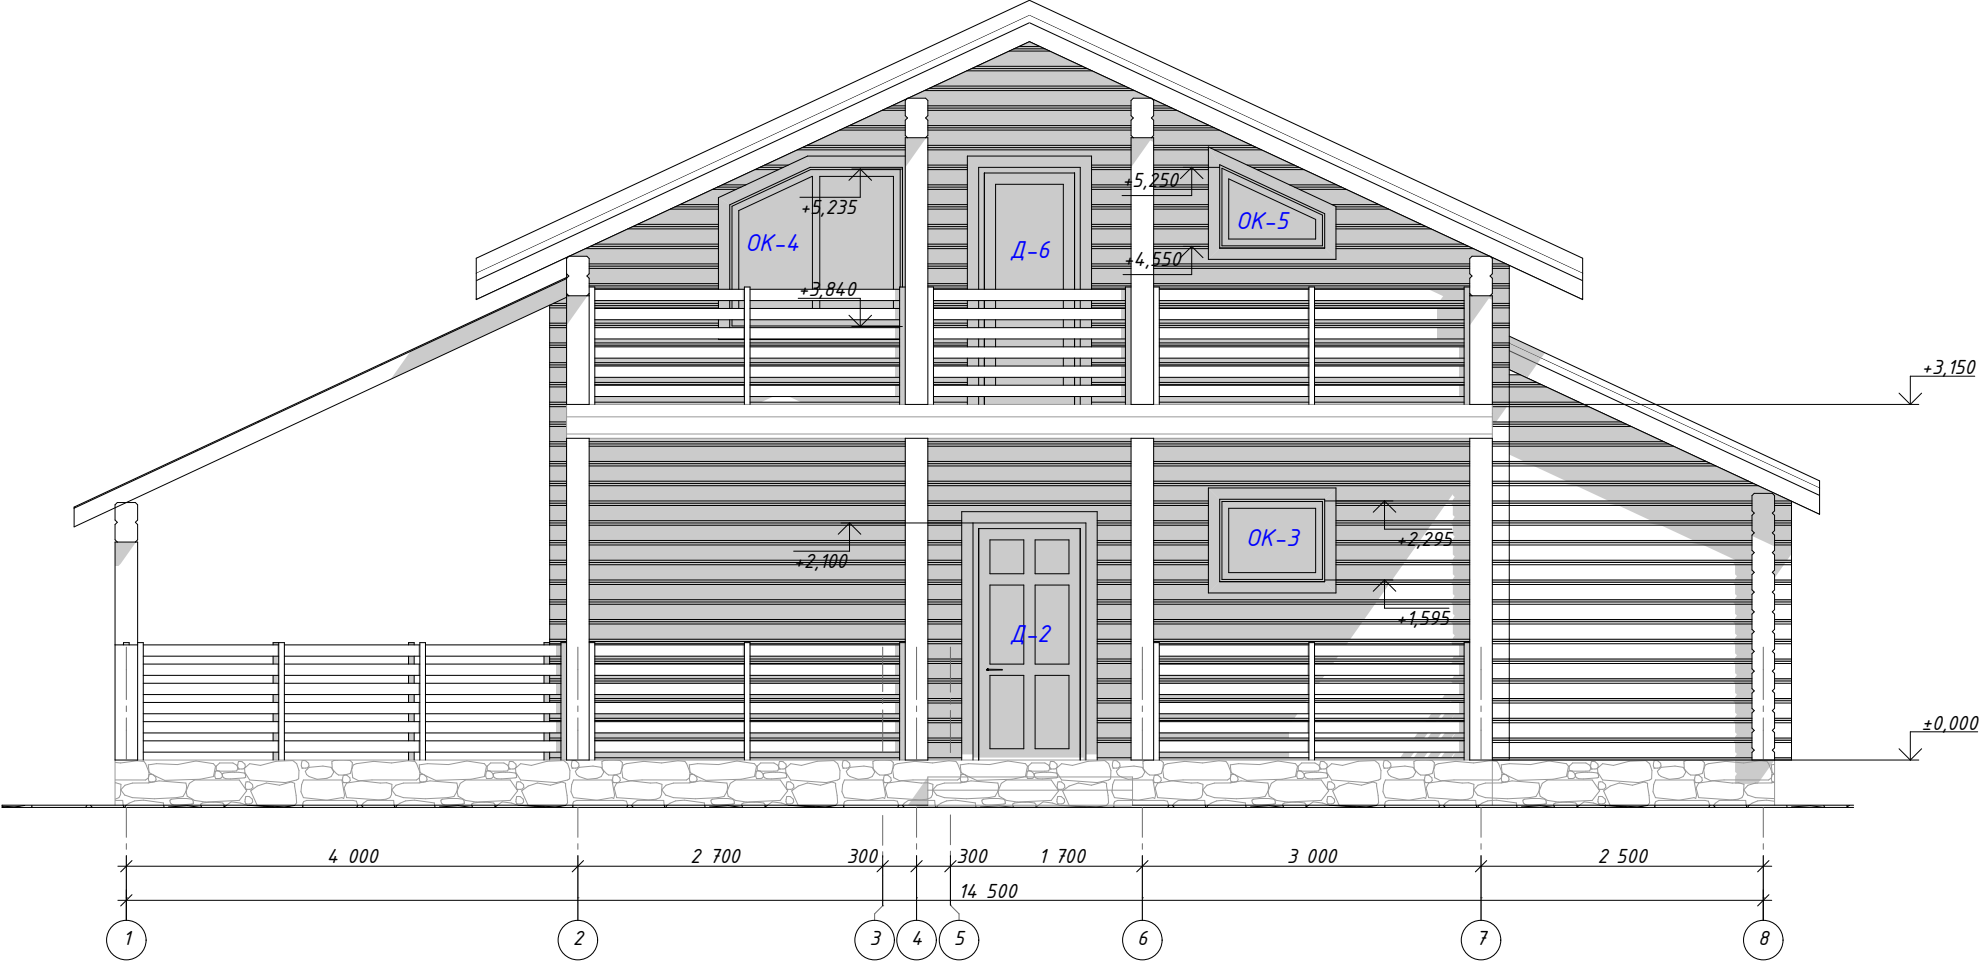

					Фасад в осях 1-8	Лист 21
Изм.	Лист	№ Документа	Подпись	Дата		

Фасад в осях 8-1

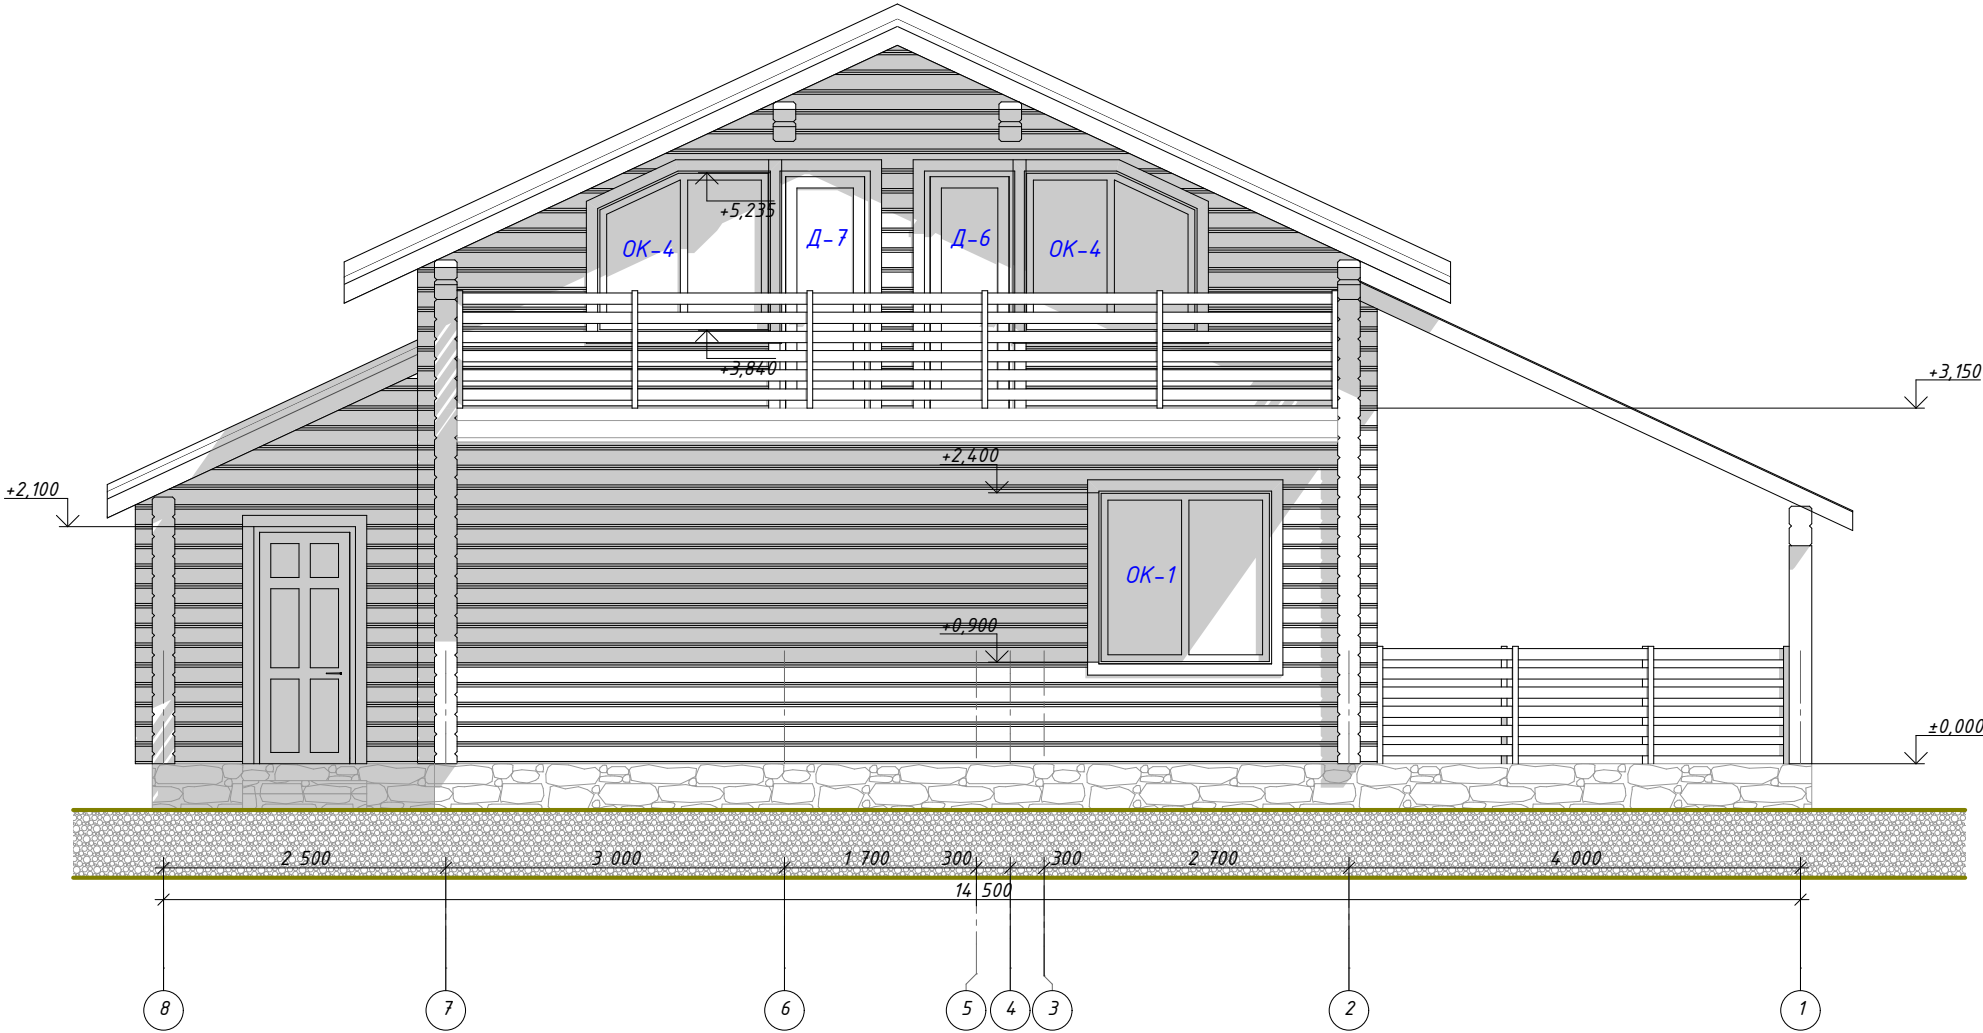




Экспликация помещений 1 этажа		
№	Наименование	Площадь, м ²
01	Крыльцо	16,12
02	Прихожая	8,61
03	Спальня	9,24
04	Санузел	6,16
05	Кухня-гостиная	33,54
06	Бойлерная	7,13
07	Терраса	40,46
		121,26 м ²

Изм.	Лист	№ Документа	Подпись	Дата

План 1 этажа пустой

Лист
23

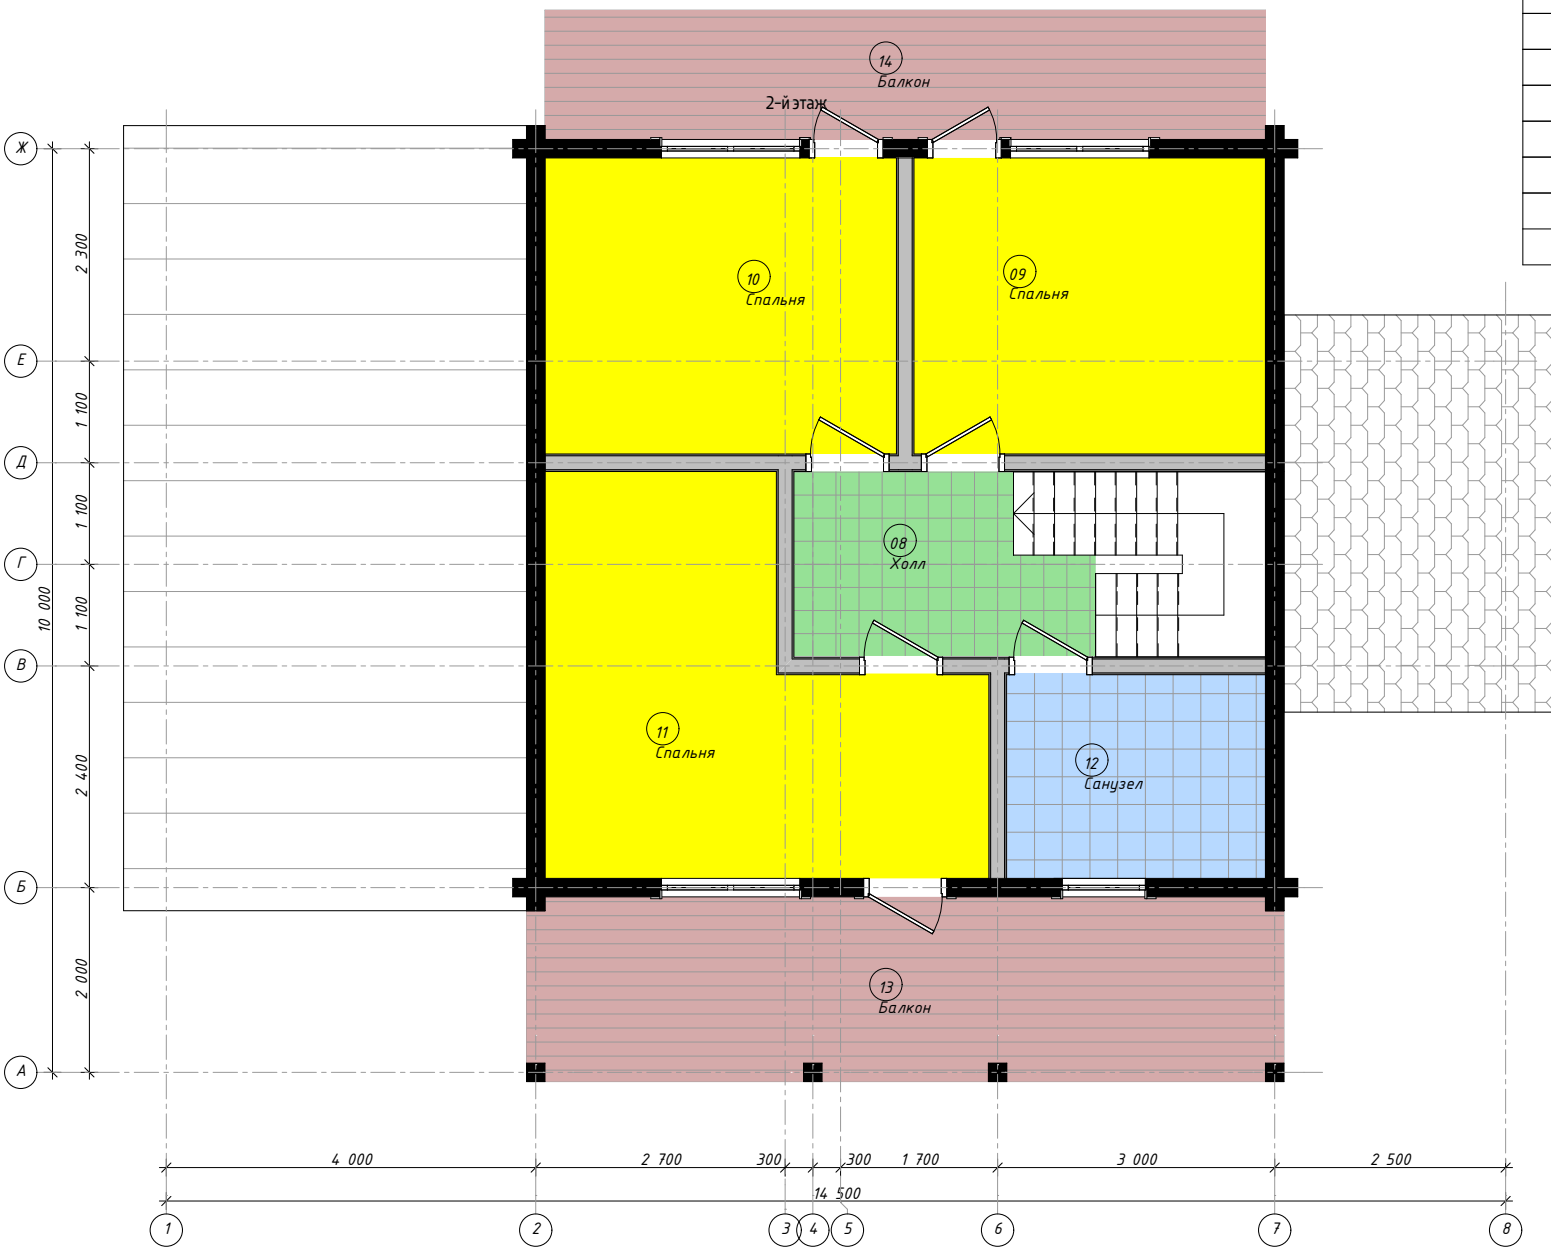

Экспликация помещений 2 этажа		
№	Наименование	Площадь, м2
08	Холл	5,72
09	Спальня	12,20
10	Спальня	12,20
11	Спальня	16,14
12	Санузел	6,22
13	Балкон	16,18
14	Балкон	10,92
		79,58 м²

Изм.	Лист	№ Документа.	Подпись.	Дата


План 2 этажа пустой

Маркировочный план 1-го этажа




Изм.	Лист	№ Документа	Подпись	Дата

Маркировочный план 2-го этажа

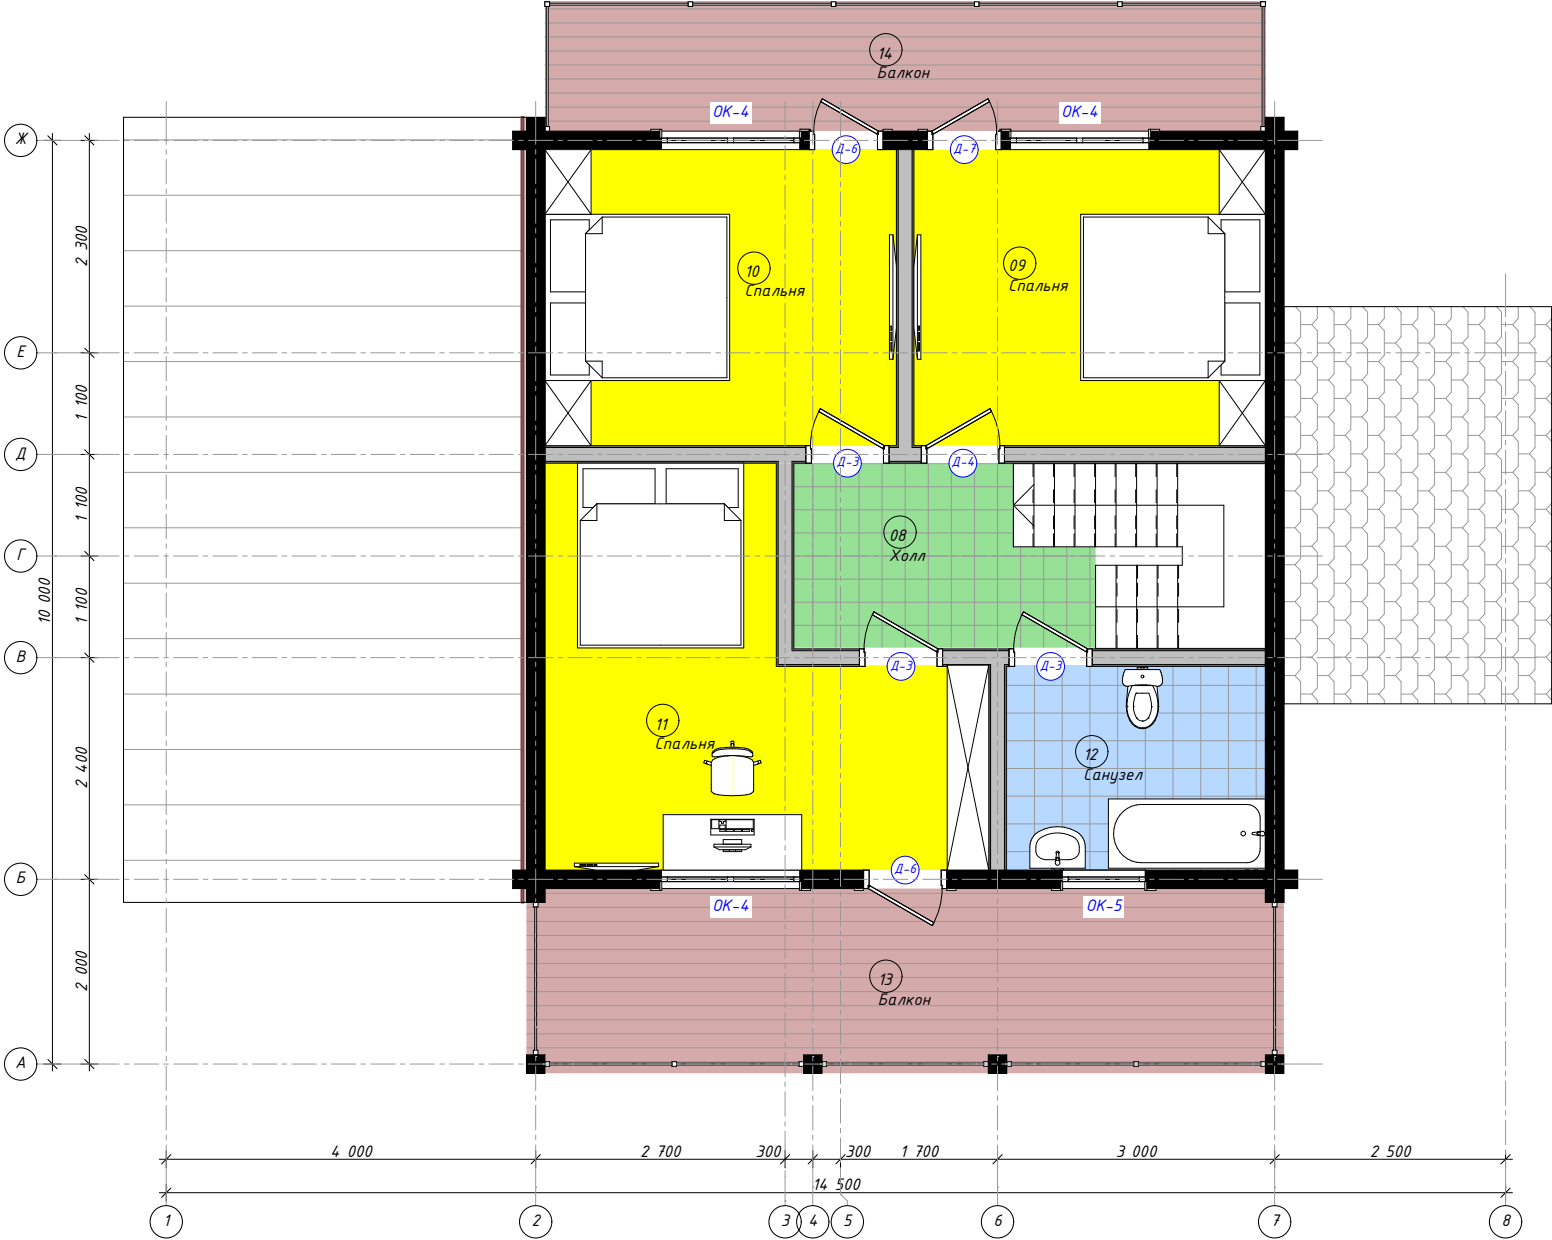

Изм.	Лист	№ Документа	Подпись	Дата

Маркировочный план 2 этажа

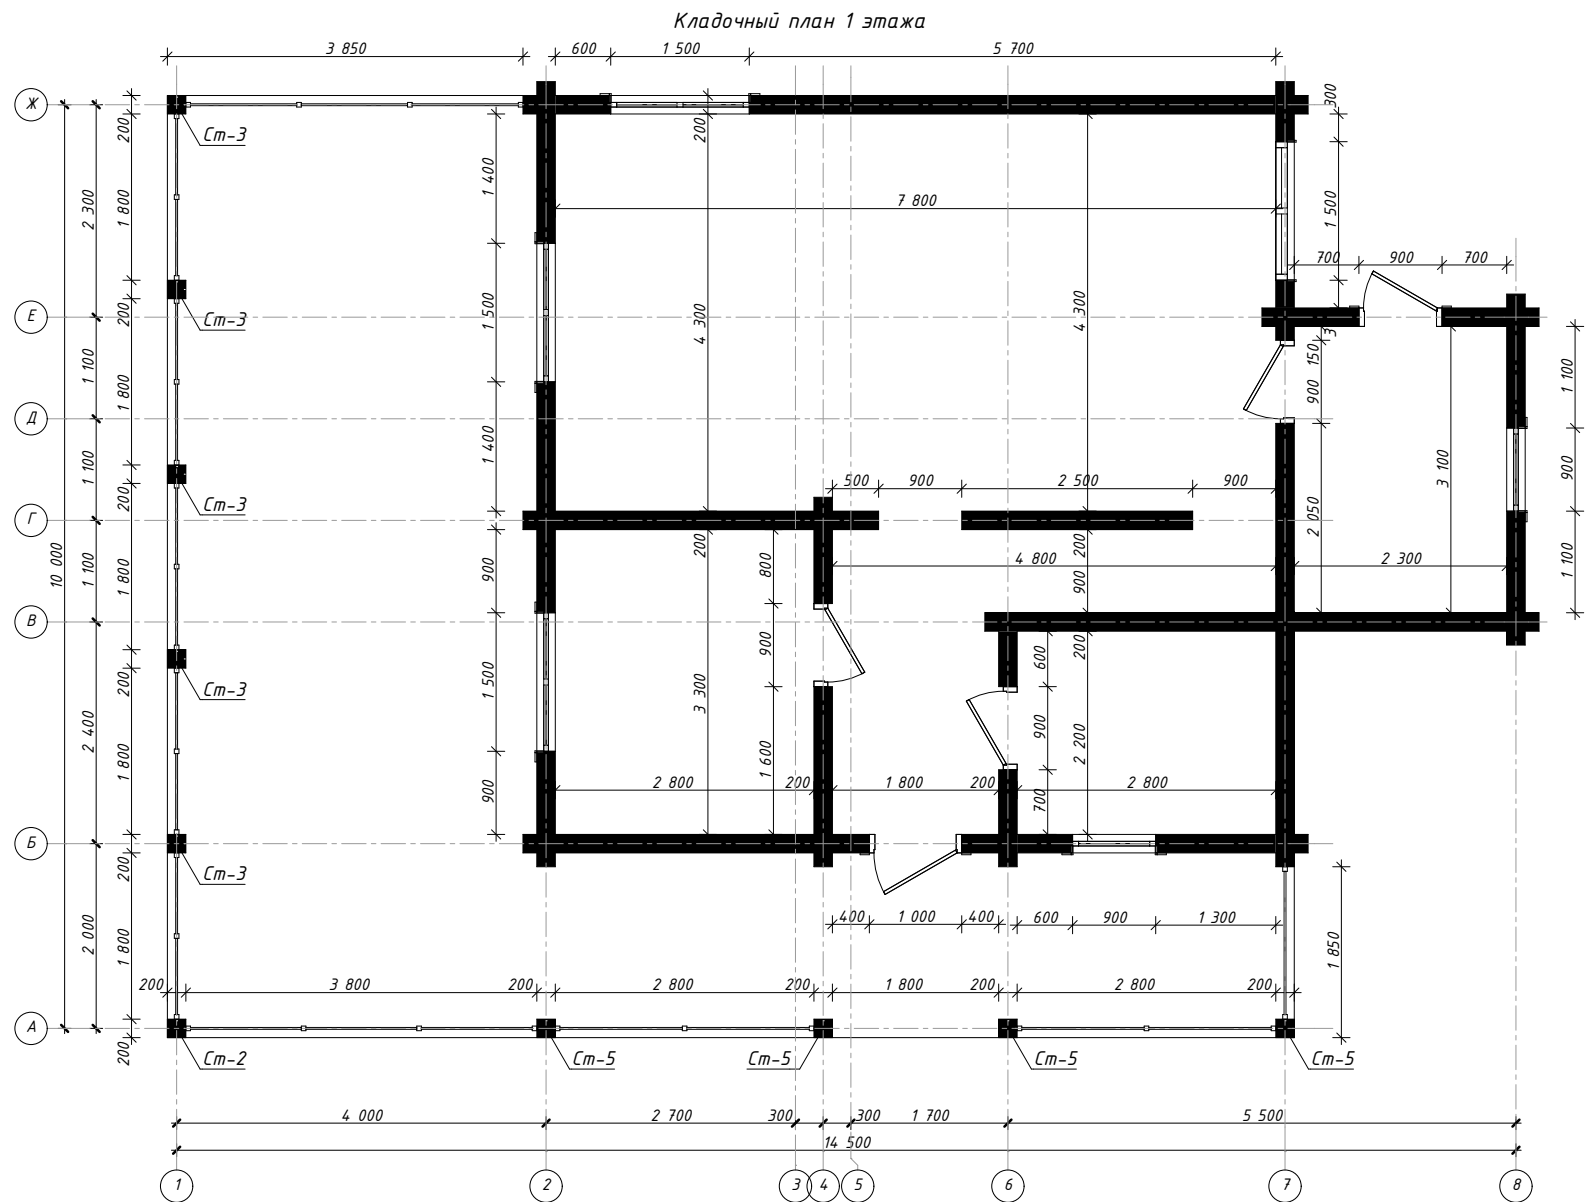


Спецификация стоек 1 этажа

Поз.	Высота, мм	Толщина, мм	Длина, мм	Кол-во, шт.	Объем, м³
Ст-2	200	200	1 020	1	0,04
Ст-3	200	200	1 931	5	0,40
Ст-5	200	200	2 850	4	0,44
					0,88 м³

Примечания:

1. За отм. 0,000 принят низ первого венца.
2. Стены дома - профилированный брус 200х175(н) мм
3. Привязка осей - центральная

					Кладочный план 1 этажа		Лист
Изм.	Лист	№ Документа.	Подпись.	Дата			27

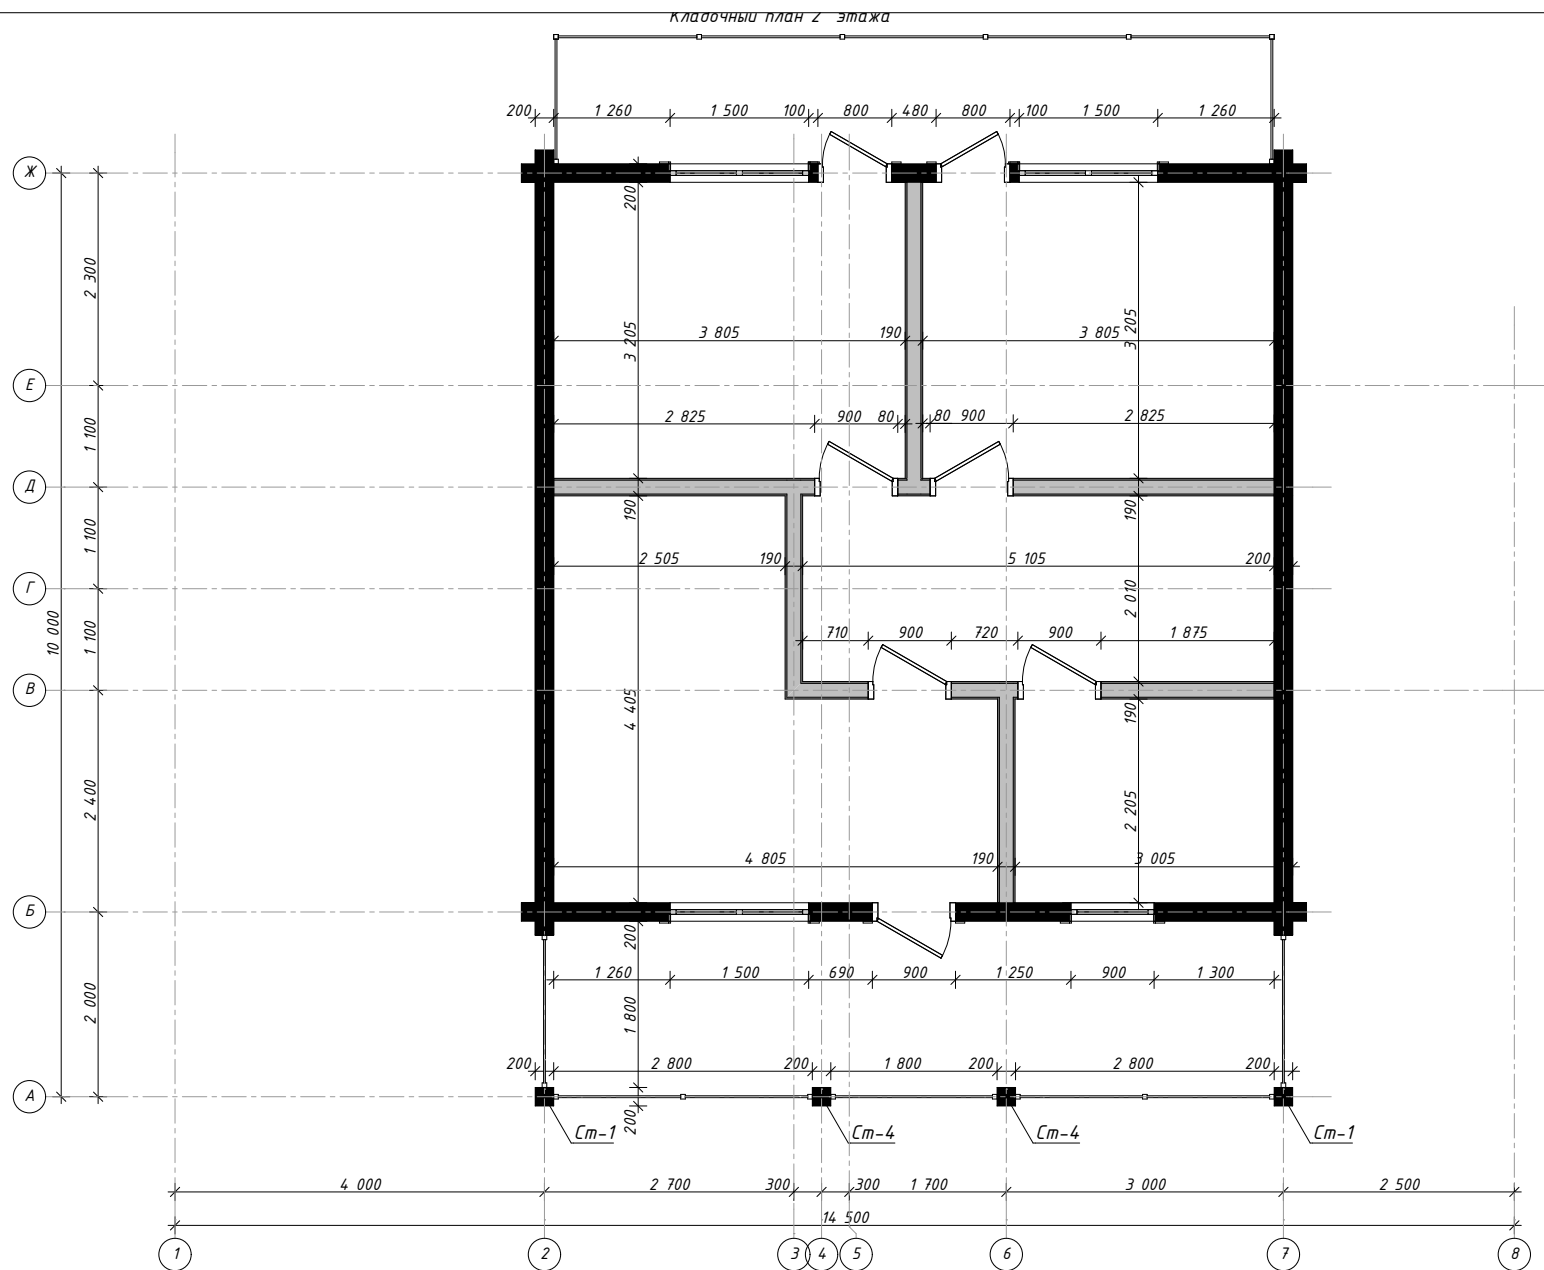

Спецификация стоек 2 этажа


Поз.	Высота, мм	Толщина, мм	Длина, мм	Кол-во, шт.	Объем, м ³
Ст-1	200	200	963	2	0,08
Ст-4	200	200	2 363	2	0,18
					0,26 м ³

Примечания:
 1. За отм. 0.000 принят низ первого венца.
 2. Стены дома - профилированный брус 200х175(н) мм
 3. Привязка осей - центральная

Изм.	Лист	№ Документа	Подпись	Дата

Кладочный план 2 этажа

Вид 1 этажа (перспектива)

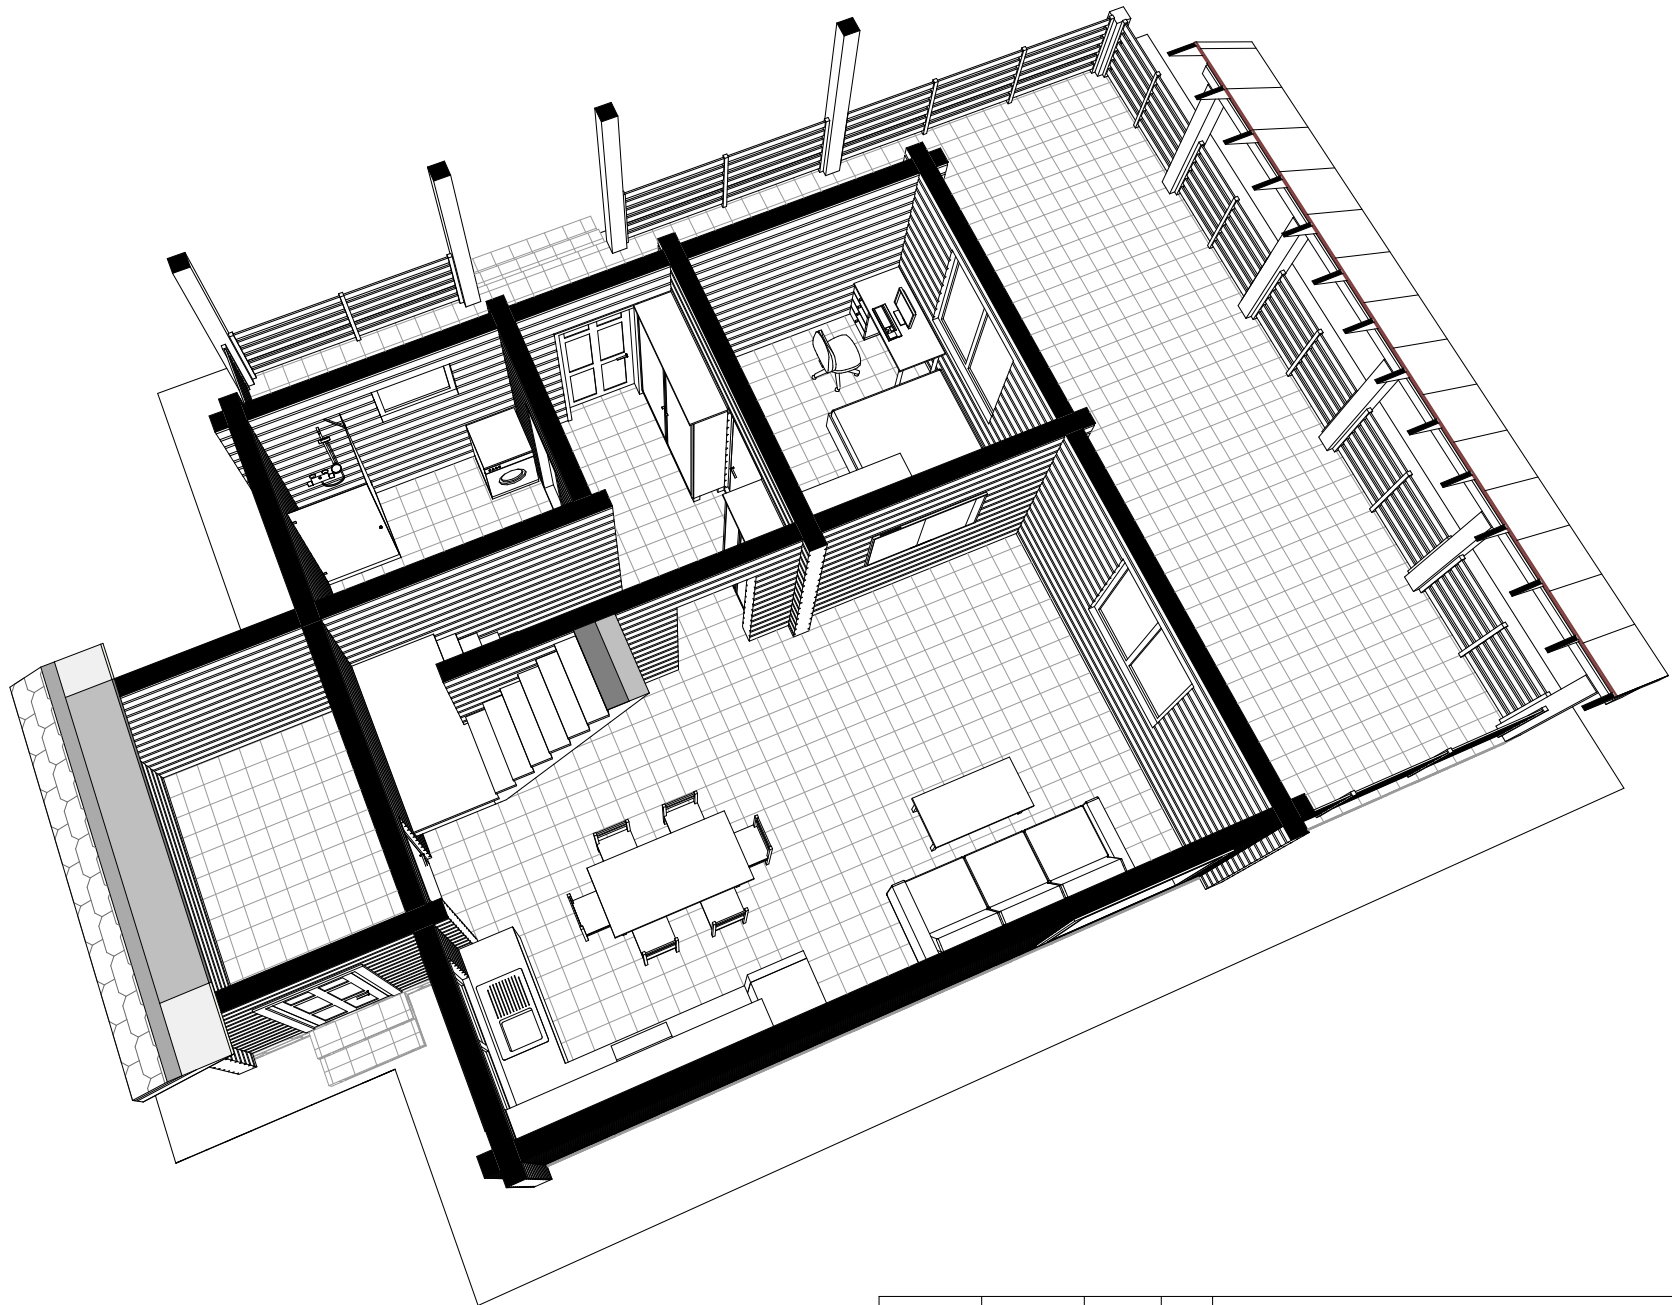


Изм.	Лист	№ Документа	Подпись	Дата




Вид 1 этажа (перспектива)





Лист




29


Вид 2 этажа (перспектива)

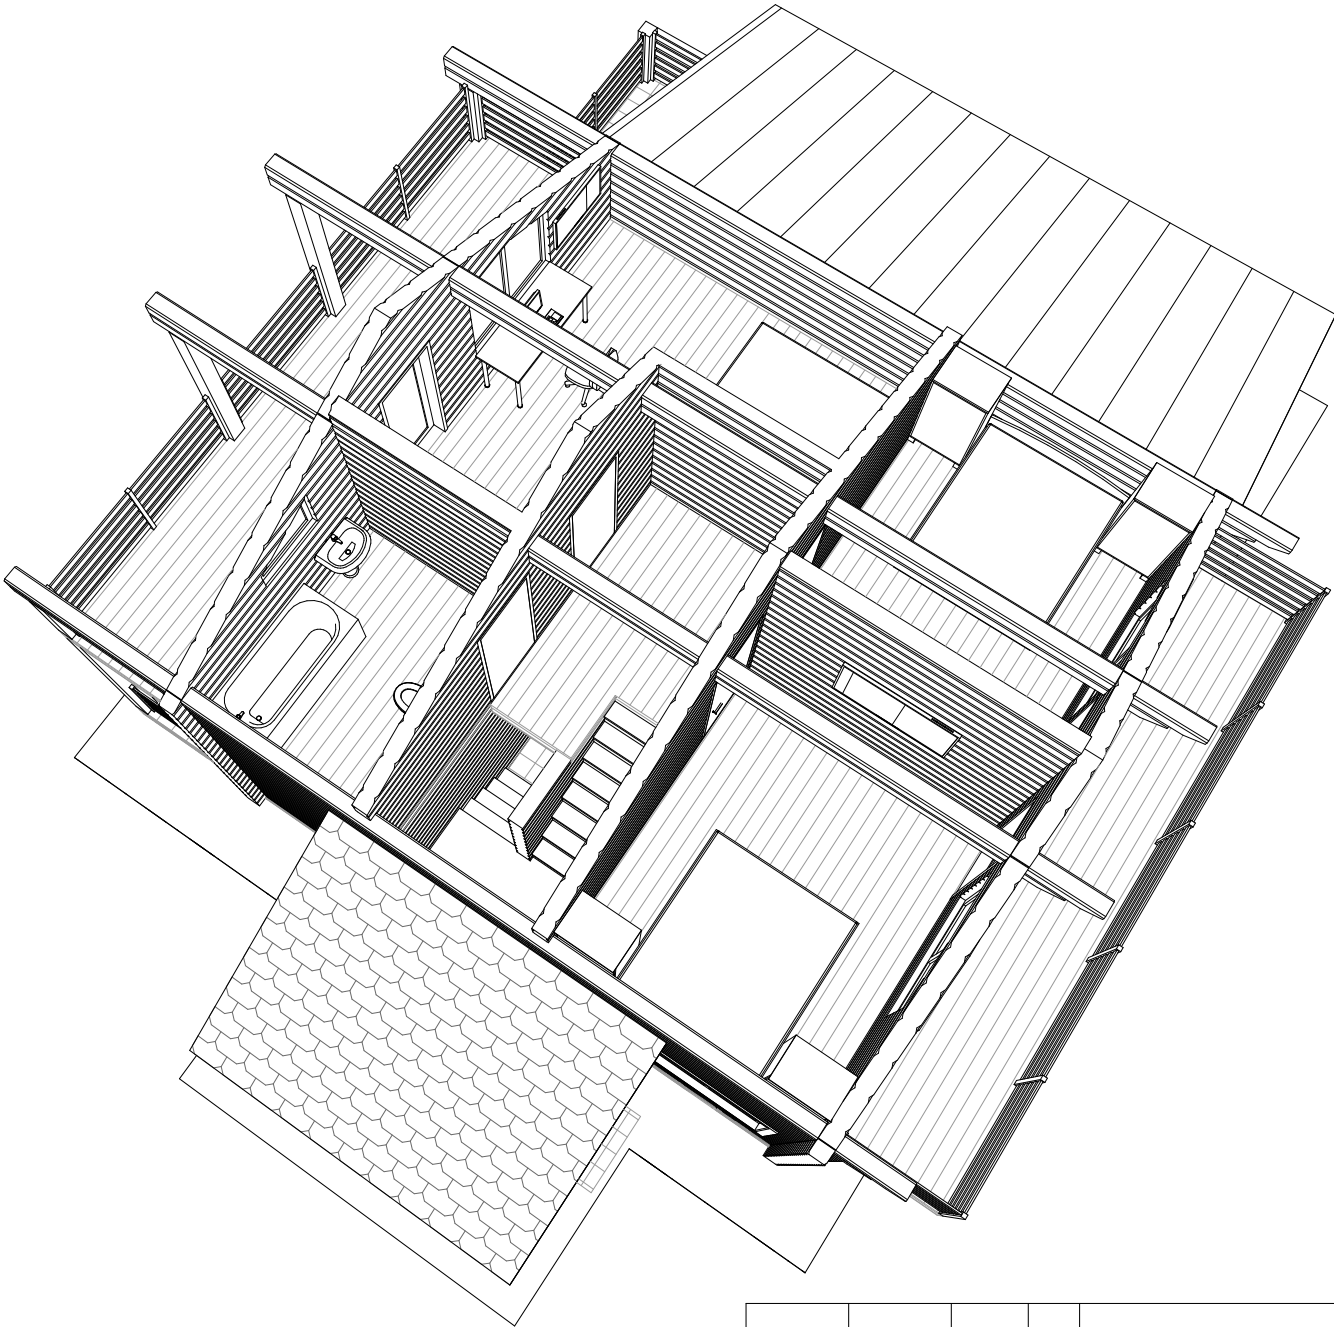

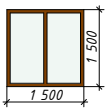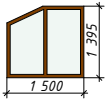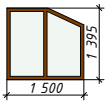Спецификация заполнений оконных проемов			
Поз.	Размер проема, мм	Эскиз	Кол-во
ОК-1	1 500х1 500		4
ОК-2	900х1 200		1
ОК-3	900х700		1
ОК-4	1 500х1 395		1
ОК-4	1 500х1 395		2
ОК-5	900х700		1

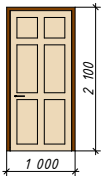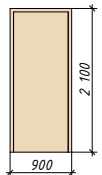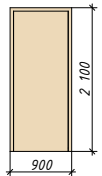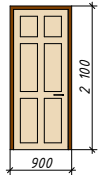
Спецификация заполнений дверных проемов			
Поз.	Размеры проема, мм	Эскиз	Кол-во
Д-2	1 000х2 100		1
Д-3	900х2 100		6
Д-4	900х2 100		1
Д-5	900х2 100		1

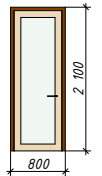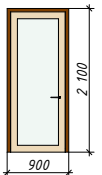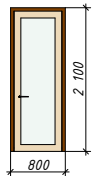Спецификация заполнений дверных проемов			
Поз.	Размеры проема, мм	Эскиз	Кол-во
Д-6	800х2 100		1
Д-6	900х2 100		1
Д-7	800х2 100		1

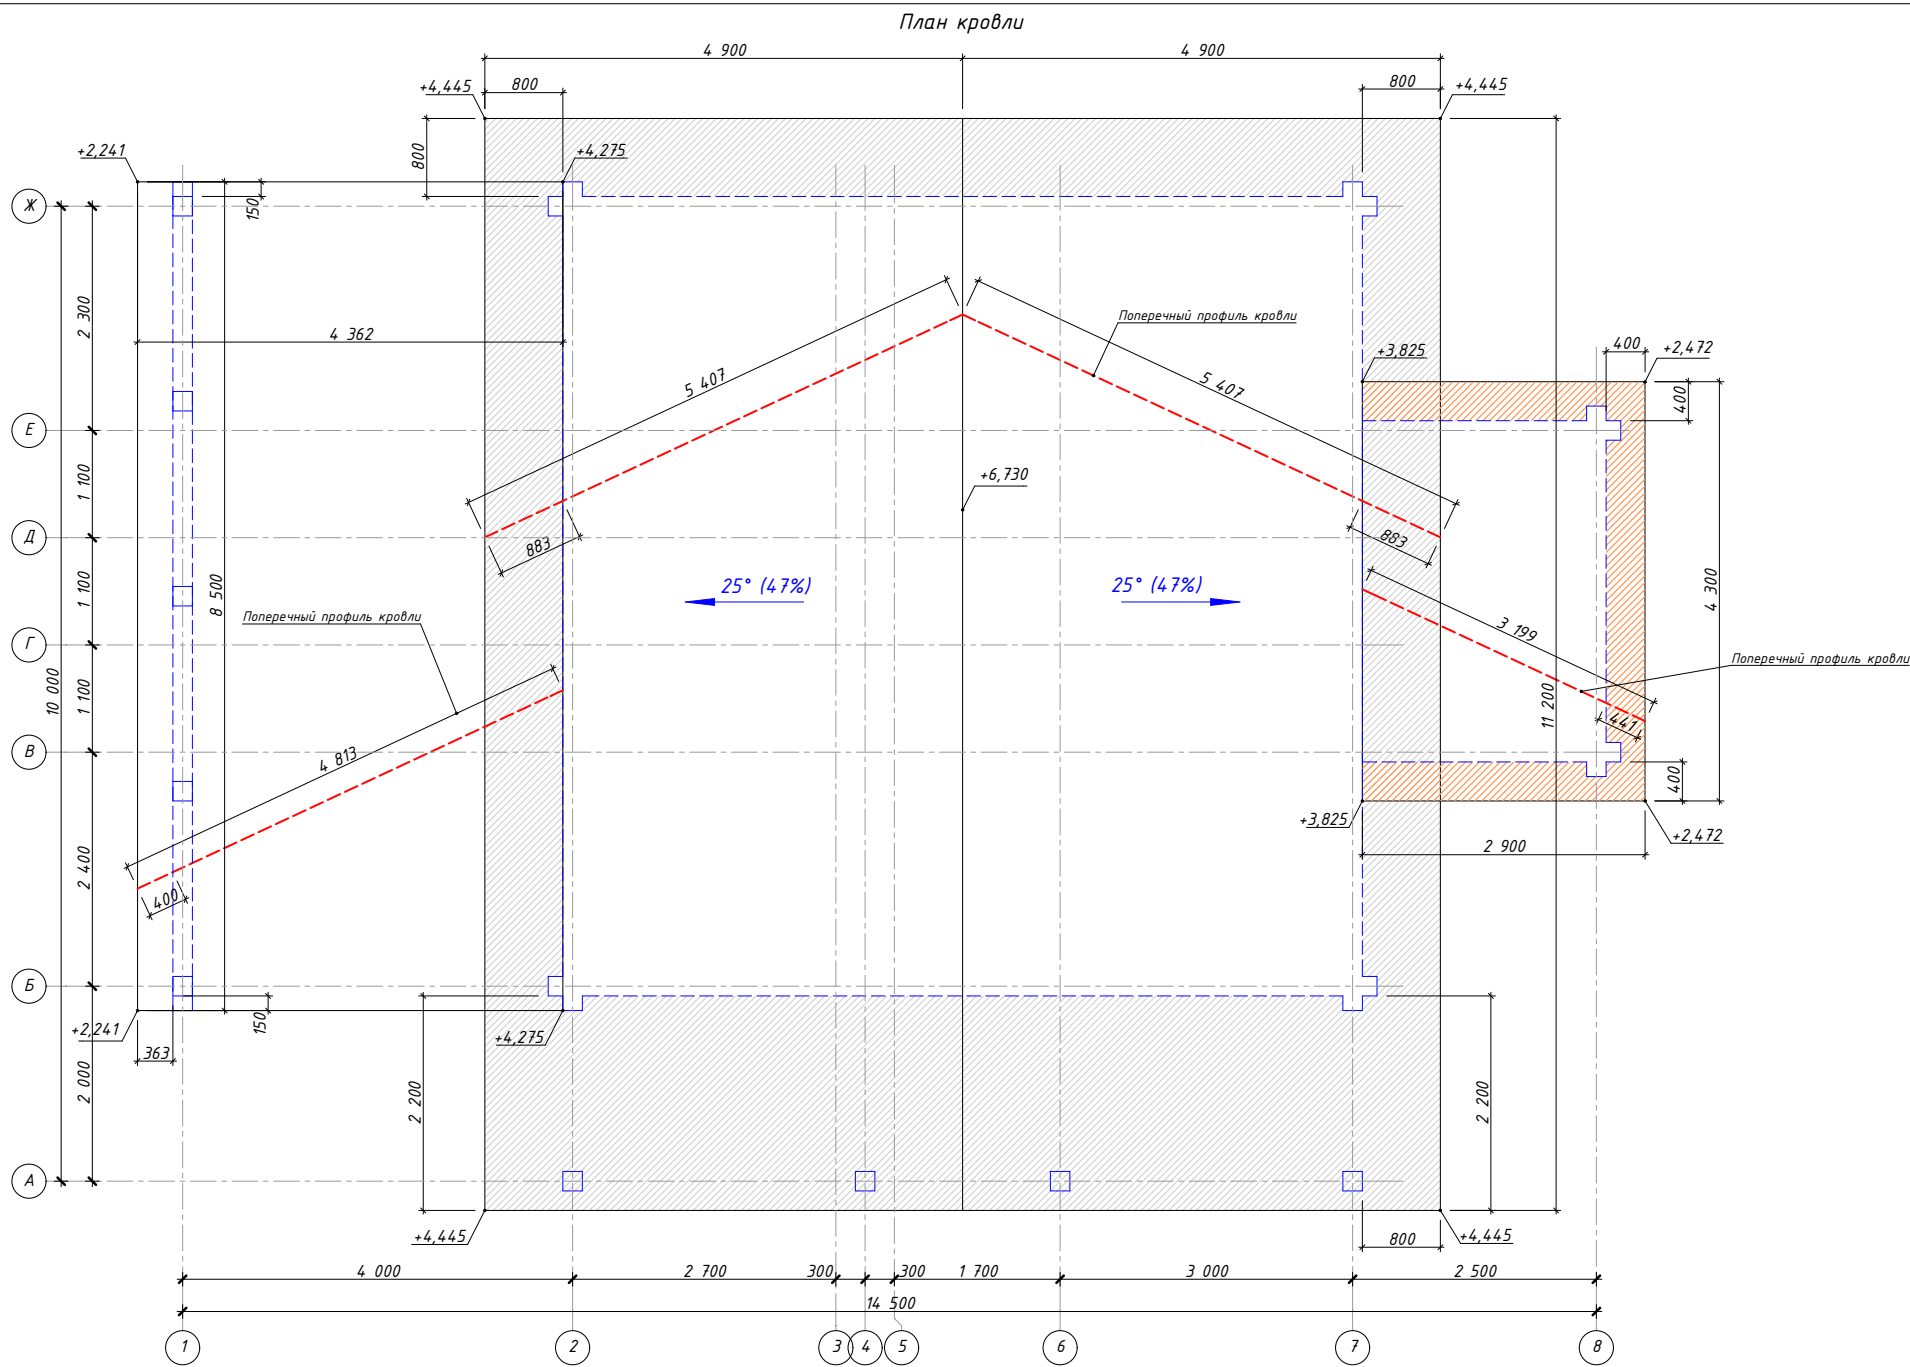


Площадь кровли - $S=177.7 \text{ м}^2$
 Площадь уличной подшивки кровли - $S=53.1 \text{ м}^2$
 Площадь утепления подкровельного пространства - $S= 83.8 \text{ м}^2$

Изм.	Лист	№ Документа	Подпись	Дата

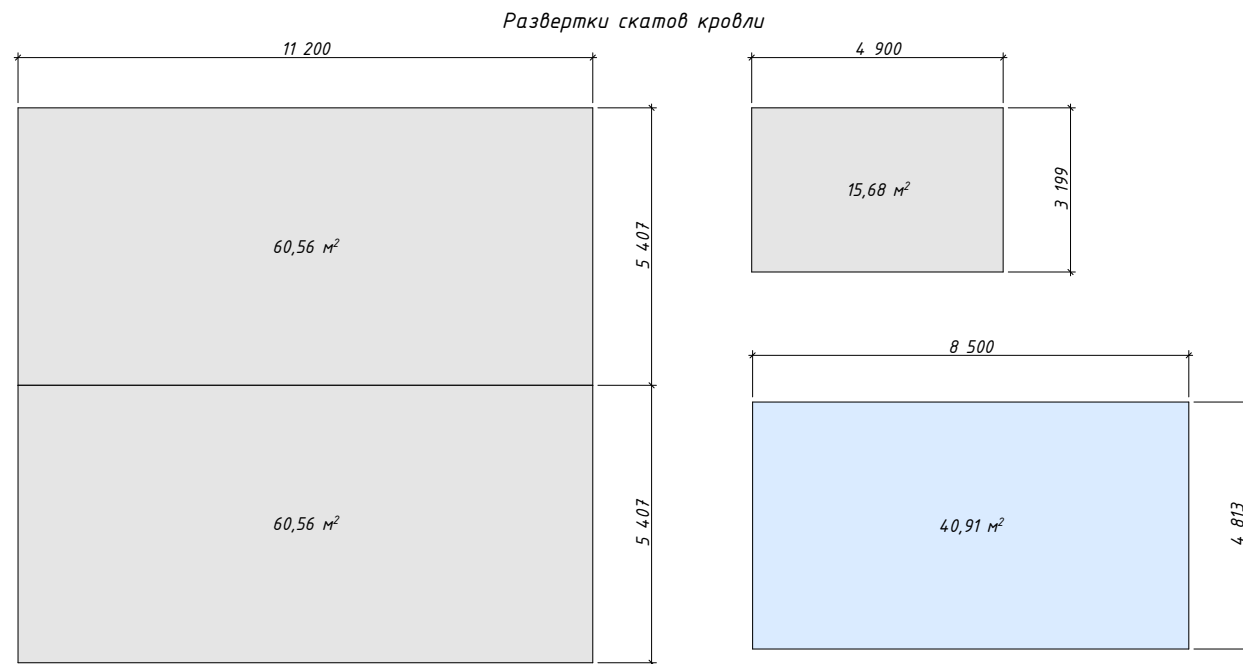

Изображение крыши (перспектива)

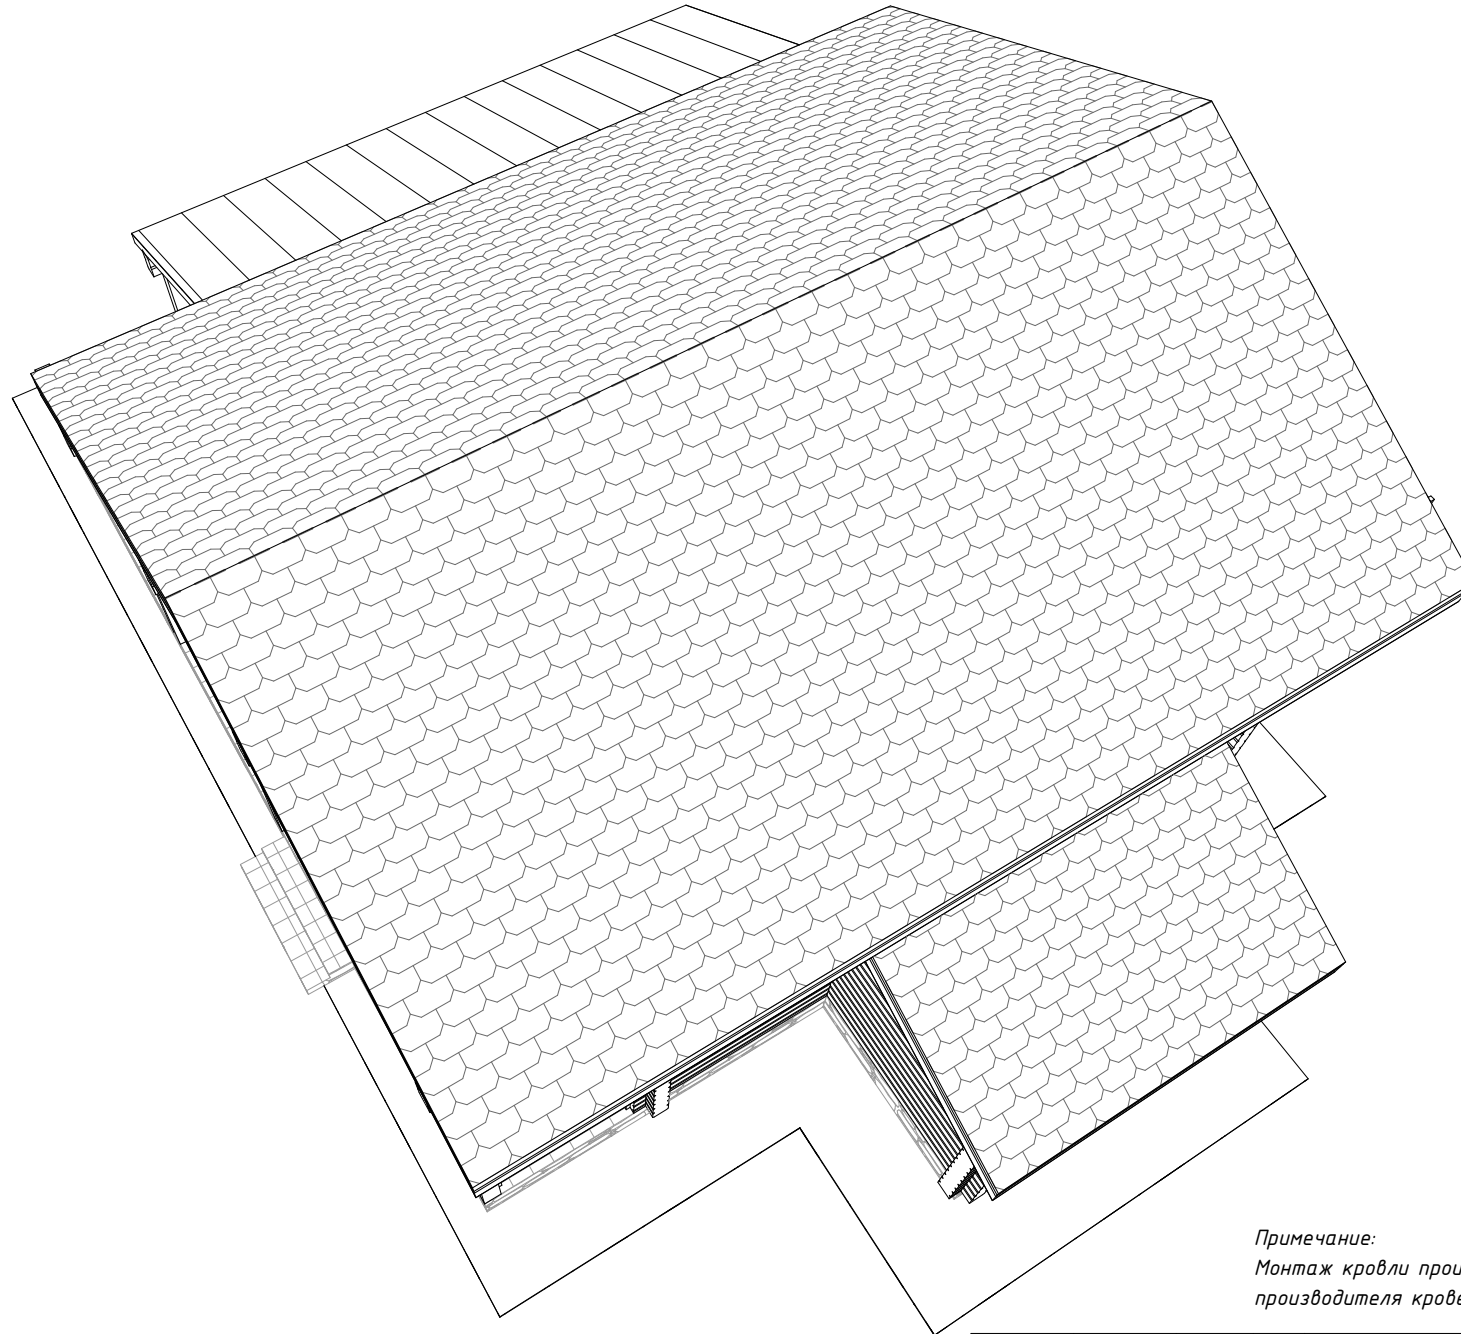

Примечание:
Монтаж кровли производить согласно инструкции
производителя кровельного материала.


Изм.	Лист	№ Документа	Подпись	Дата

Изображение крыши (перспектива)

Лист

34

Изображение сруба 1 (перспектива)

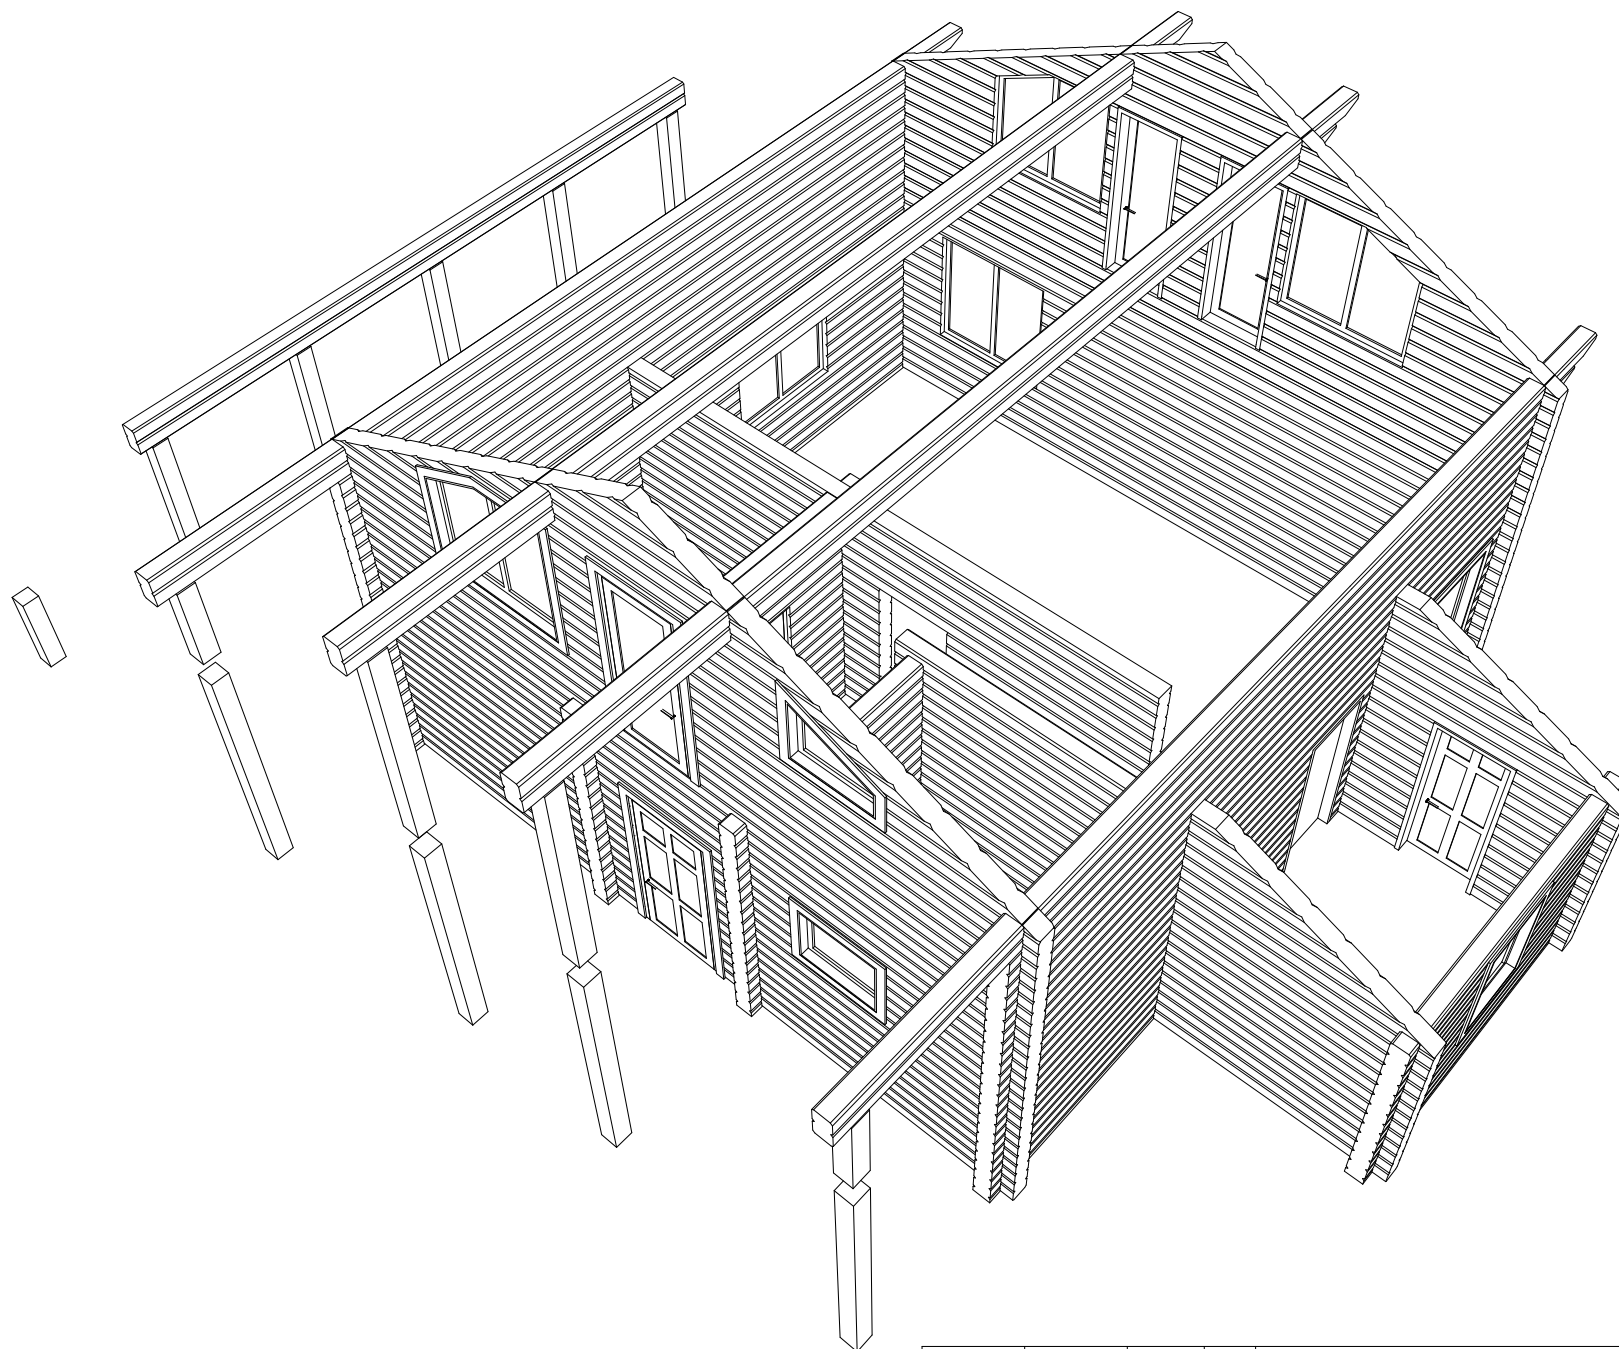


Изм.	Лист	№ Документа	Подпись	Дата

Изображение сруба 1 (перспектива)


Лист

35


Изображение сруба 2 (перспектива)

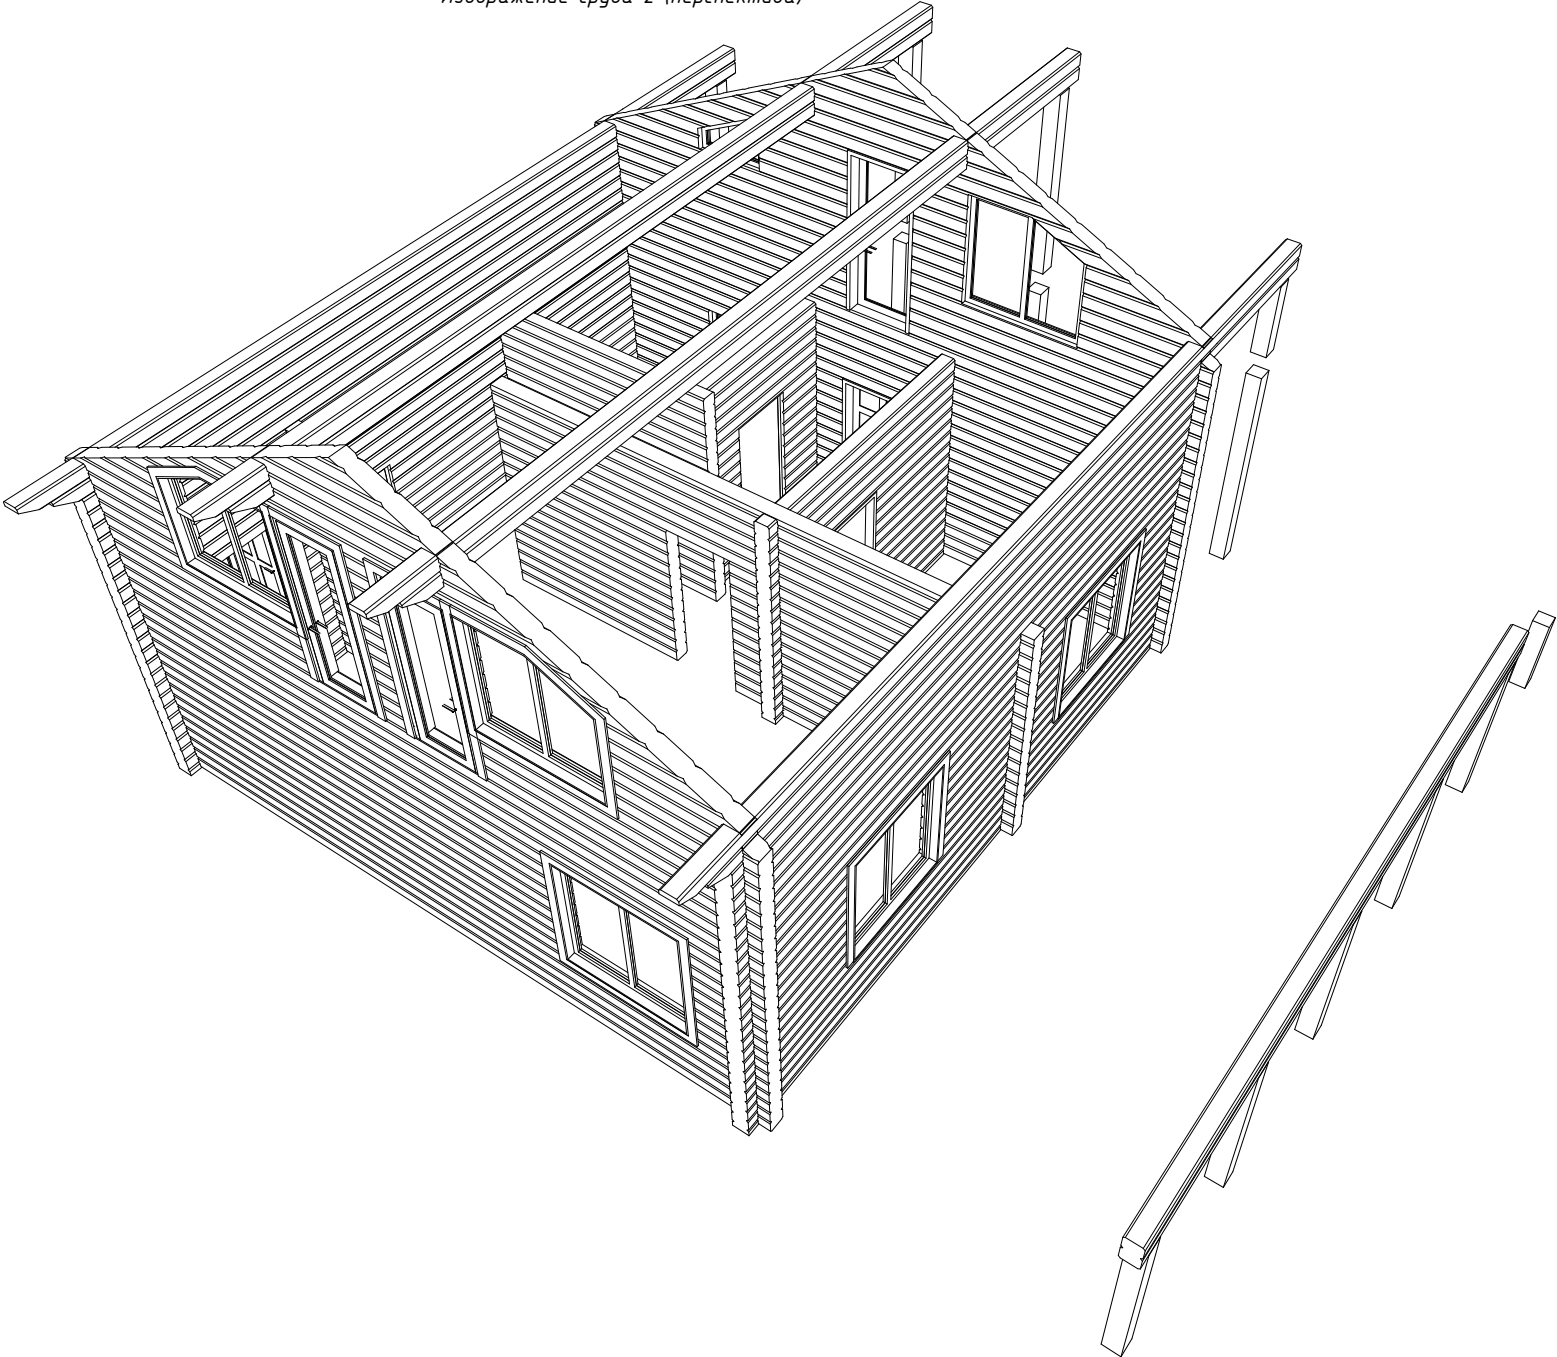

Изображение сруба 3 (перспектива)

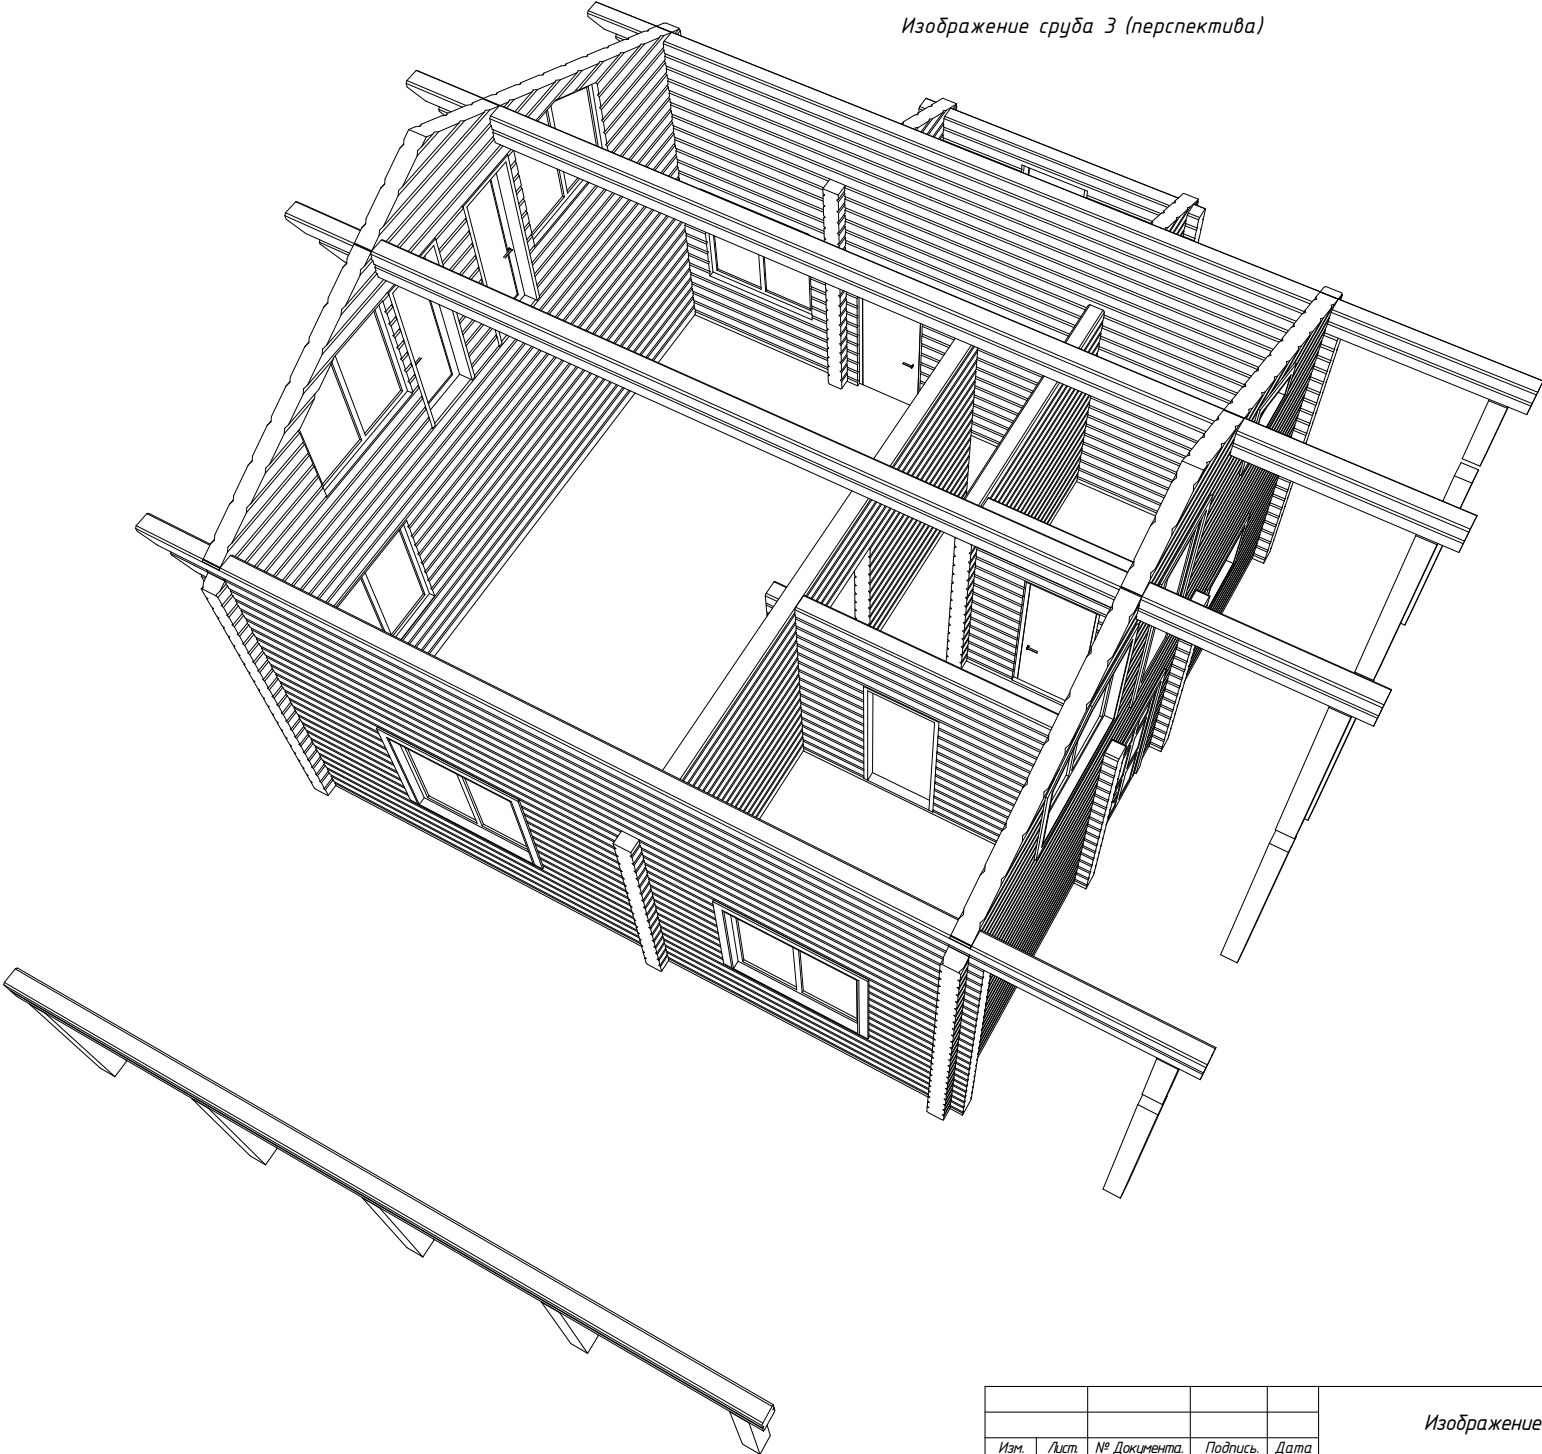

Изображение сруба 4 (перспектива)

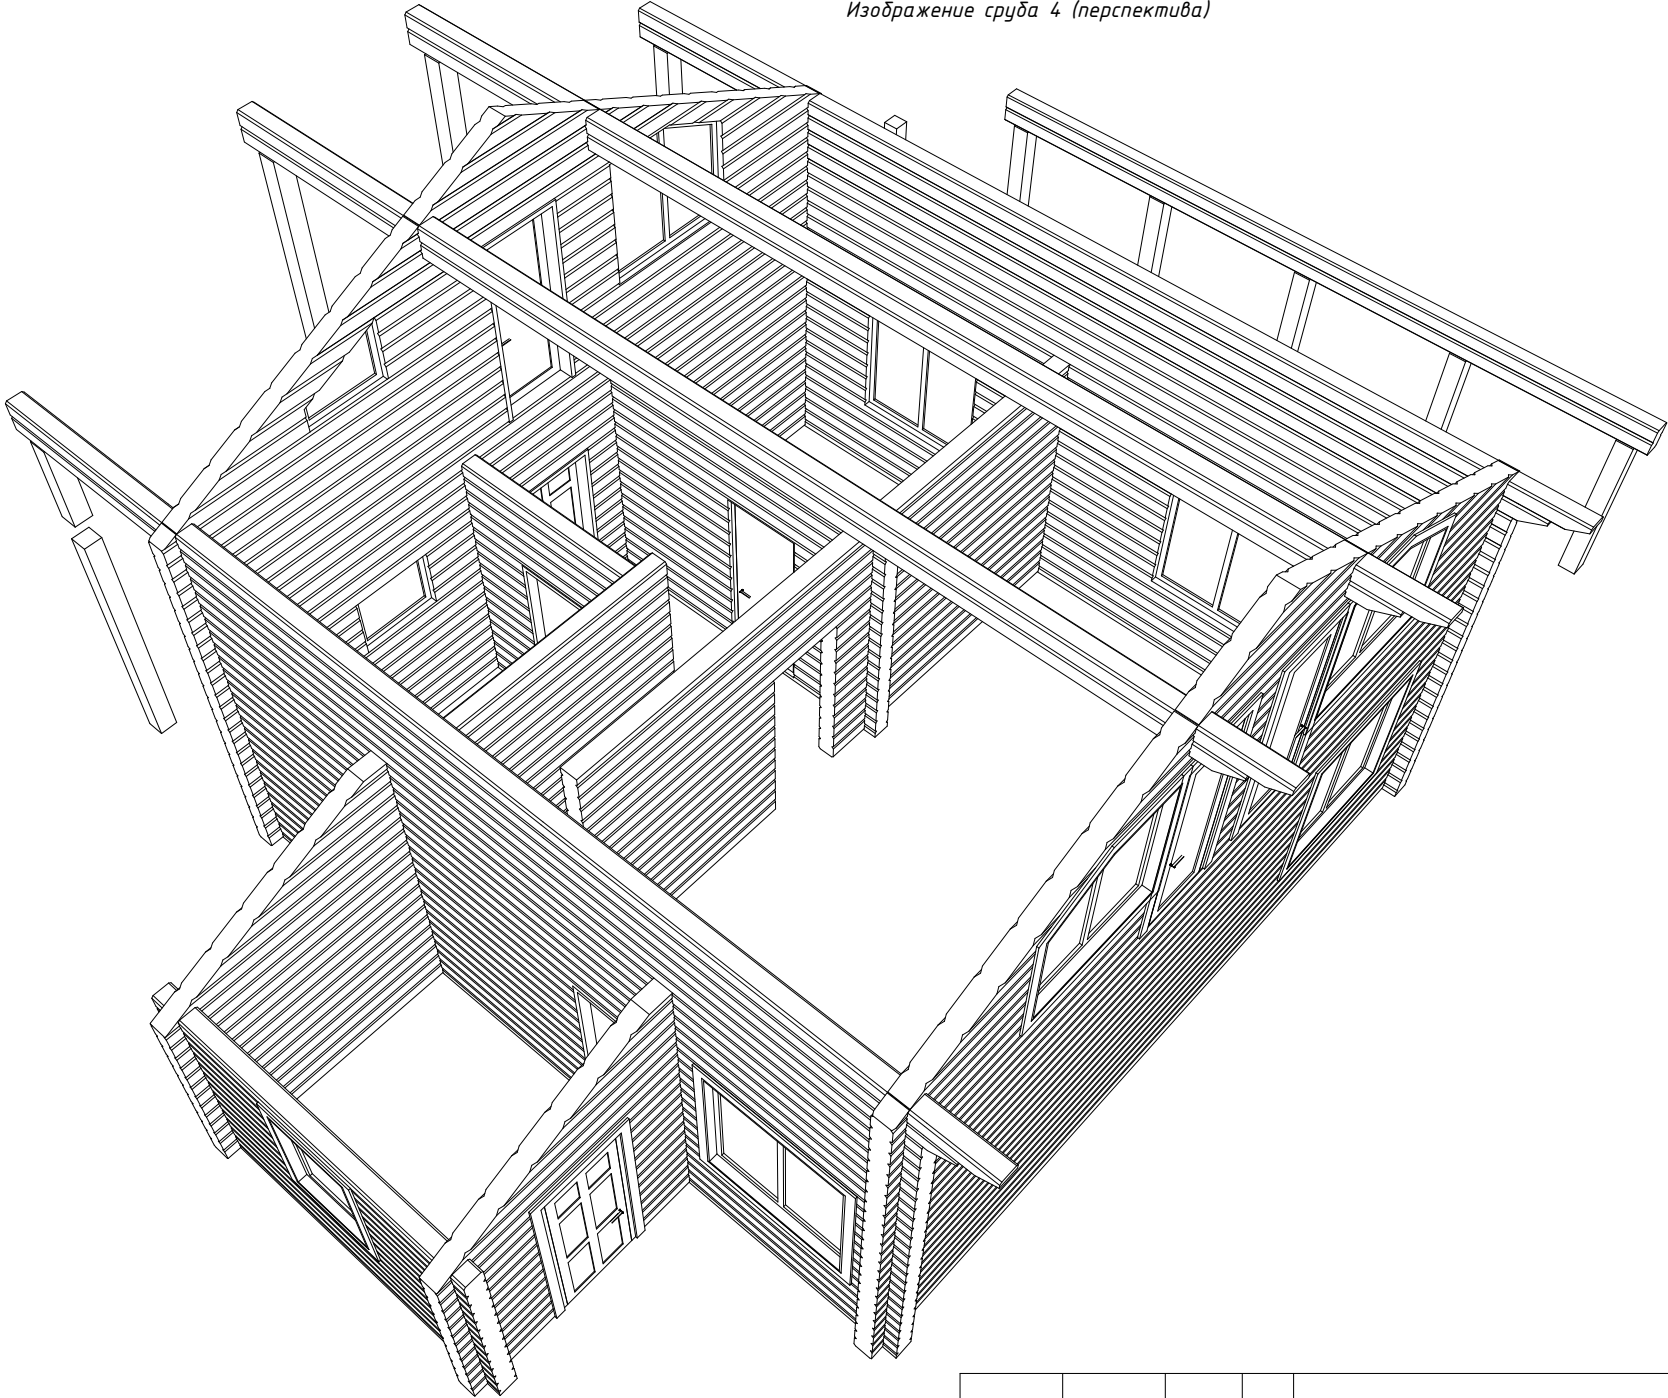

Развертка фасада по оси Б




Изм.	Лист	№ Документа	Подпись	Дата


Развертка фасада по оси Ж




Развертка фасада по оси 2

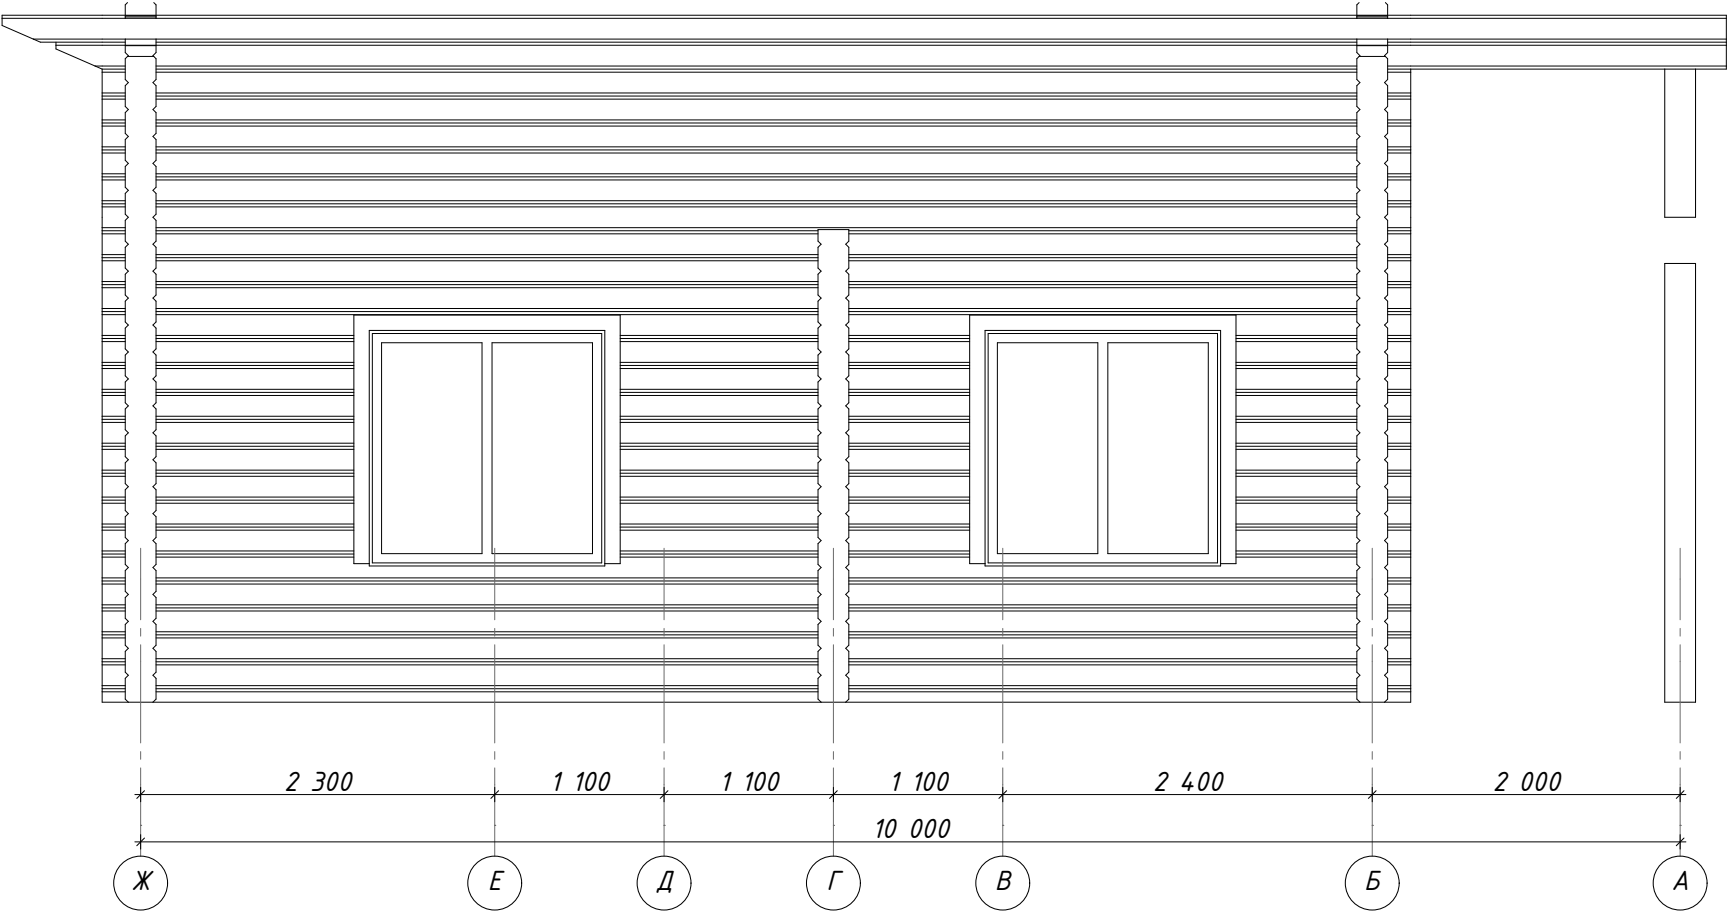


Развертка фасада по оси 7

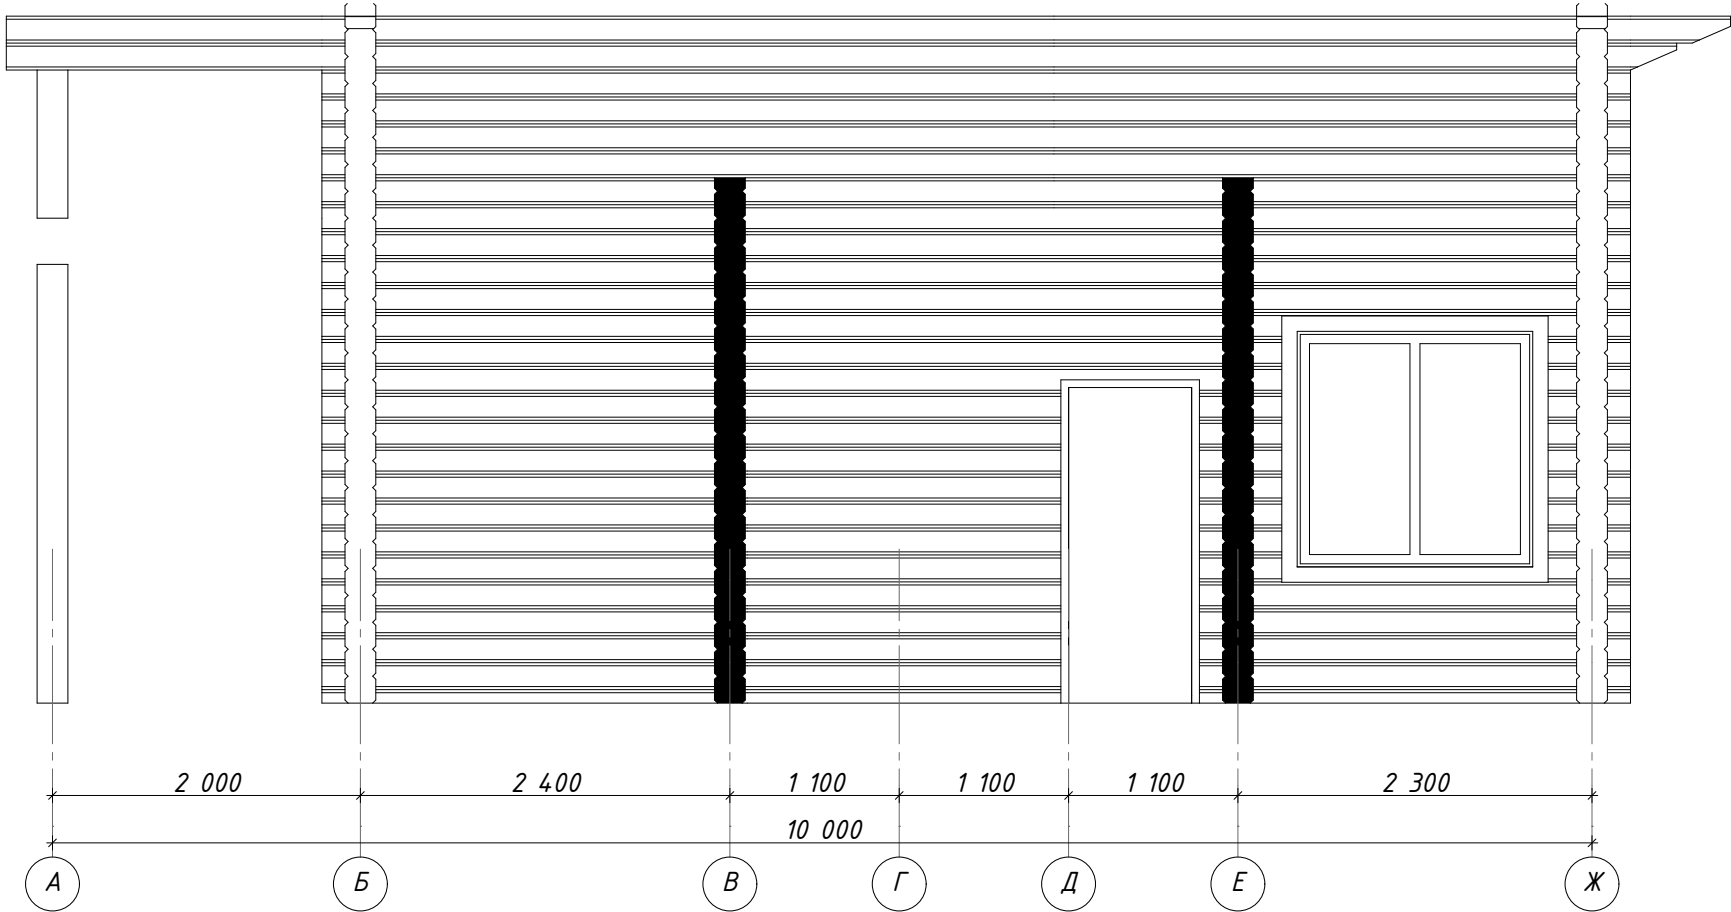

Узлы устройства свайно-ростверкового фундамента

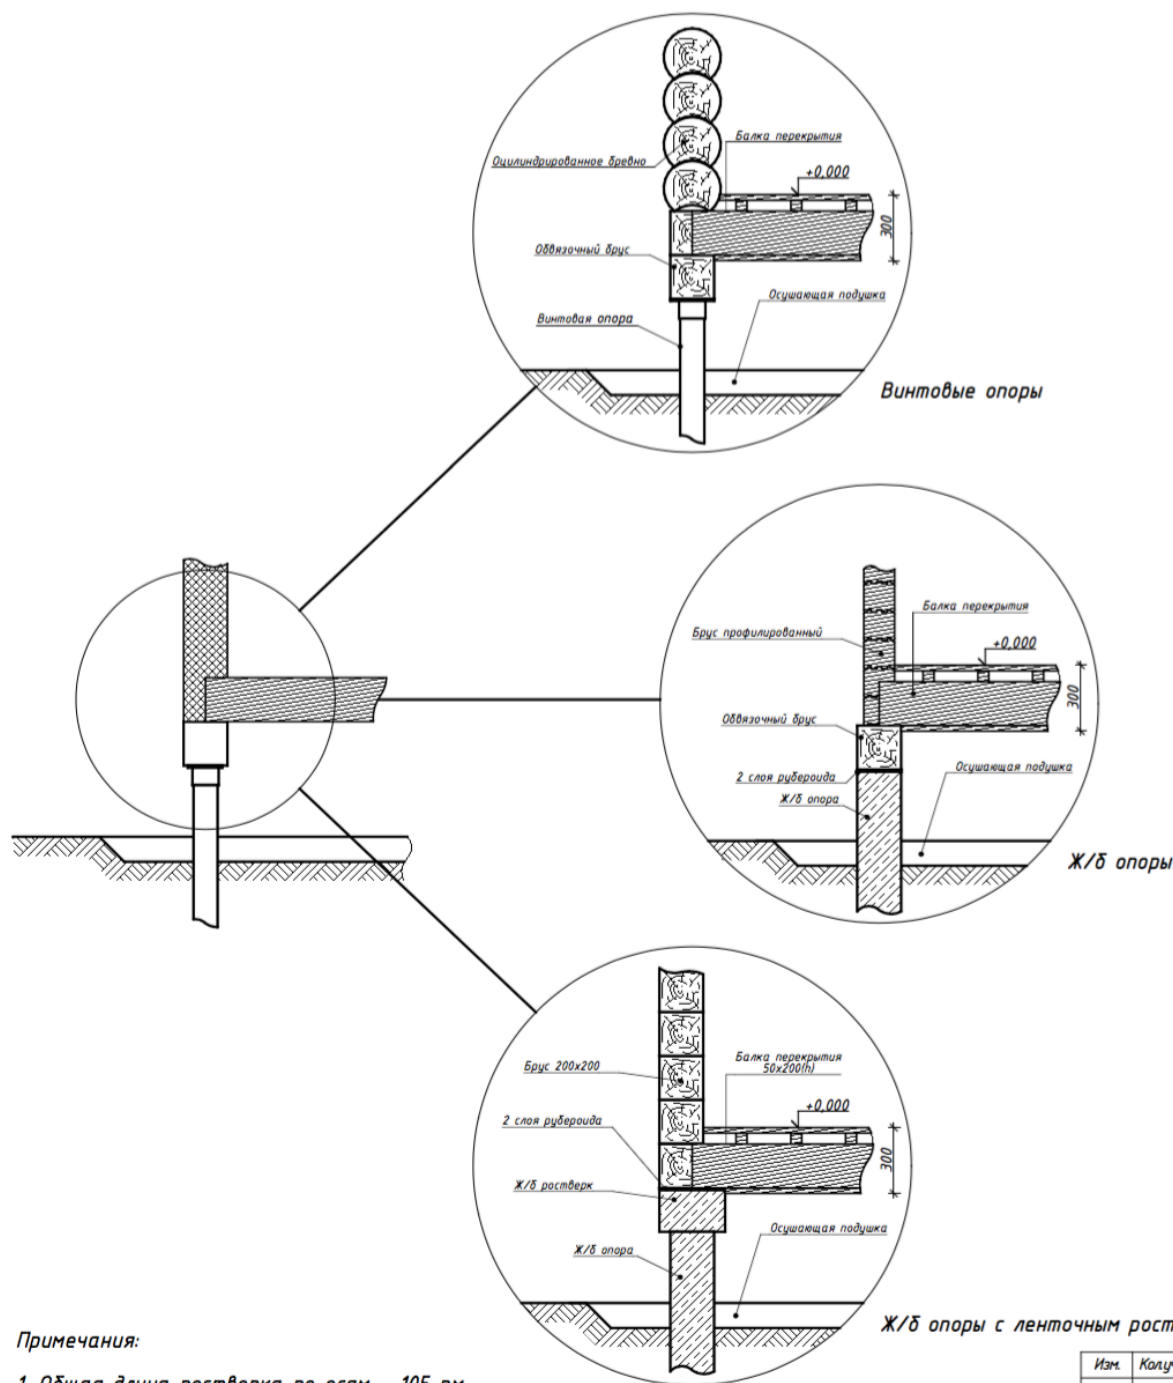

Половое покрытие
ГВЛ в 2 слоя (опционально)
Труба теплого пола из сшитого п/э РЕХ 16 (опционально)
Алюминиевые теплосъёмные пластины (опционально)
Основание под ТП (опционально)
Сплошной настил
Контрутепление
Балка перекрытия
Утеплитель
Диффузионная мембрана
Защита от грызунов
Черновые полы

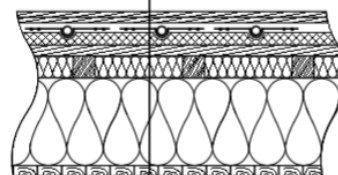

Примечания:

1. Общая длина ростверка по осям - 105 см.

Изм.	Колуч	Лист	№Док	Подп.	Дата

Узлы устройства свайно-ростверкового фундамента

Лист
30


СОГЛАСОВАНО :

Взам. инв. №

Подпись и дата

Инв. № подл.


Узел устройства УШП. М 1:10

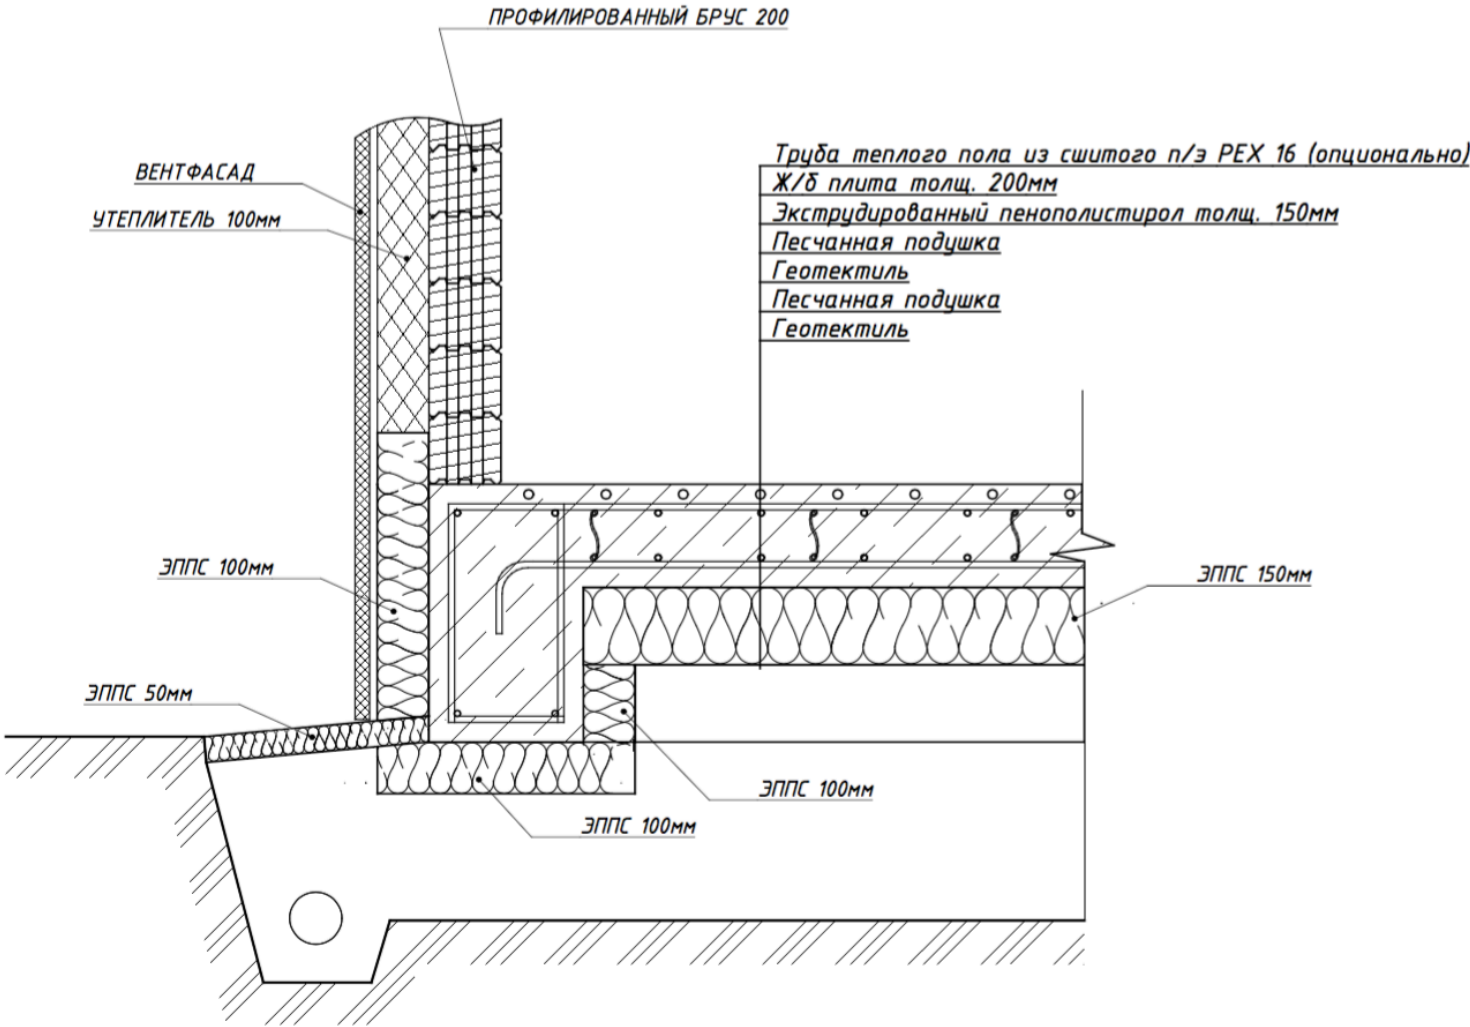

СОГЛАСОВАНО :					
Инв. N подл.	Подпись и дата	Владелец инв. N			

Изм.	Колуч.	Лист	№Док.	Подп.	Дата	Лист
						31

Узел устройства ленточного фундамента с обратной засыпкой. М 1:10

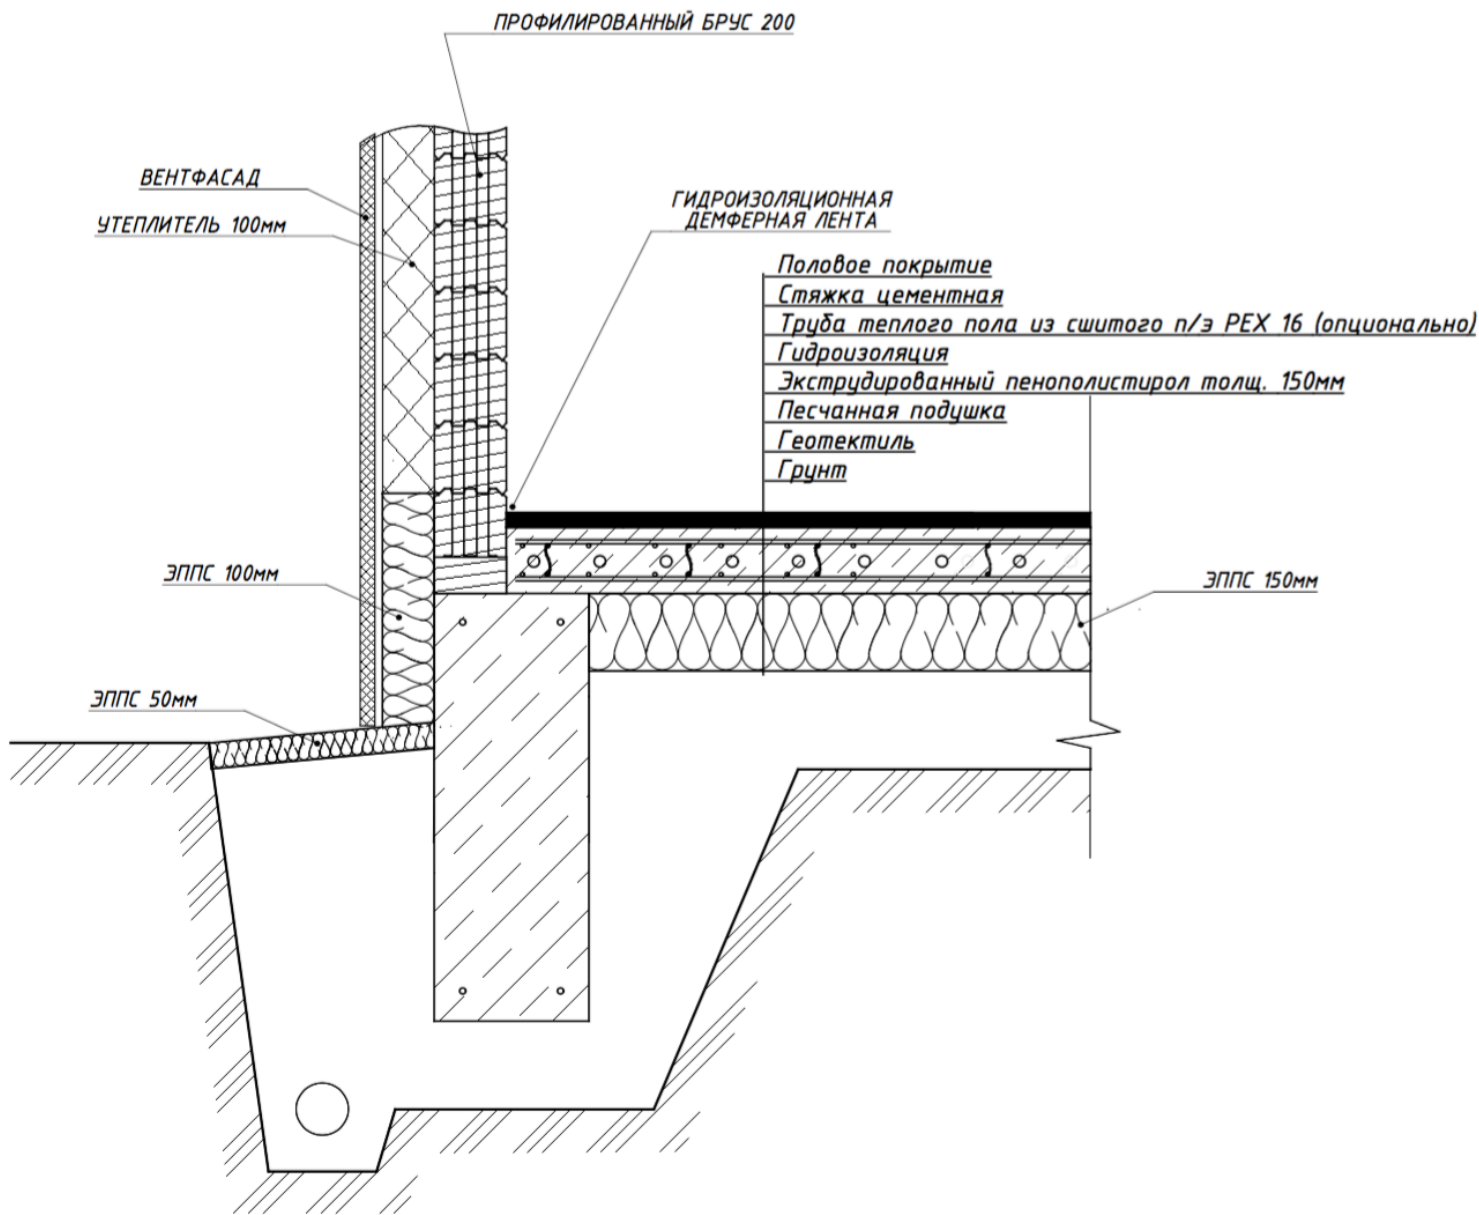

СОГЛАСОВАНО :

Владелец ив. Н

Подпись и дата

Ив. Н. подл.



Изм.	Колуч.	Лист	№Док.	Подп.	Дата

Узел устройства ленточного
фундамента с обратной засыпкой. М .
1:10

Состав кровли



1-1

Утепленная

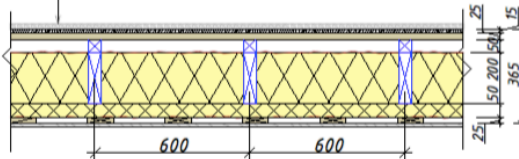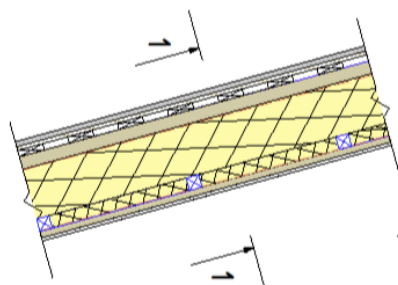

Мягкая черепица
Ориентированно-стружечные плиты OSB-3 - 12-15 мм
Доска 25(h)x150 шаг 300
Контрбрус 50(h)x50 шаг по стропилам
Мембрана гидроизоляционная паропроницающая
Утеплитель - 250
Стропильная нога 200(h)x50
Доска 50(h)x50 шаг 600
Пароизоляция
Обрешетка - доска 25(h)x150 шаг 600
Обшивочная доска


Неутепленная

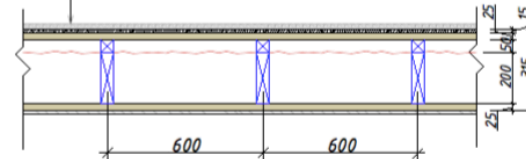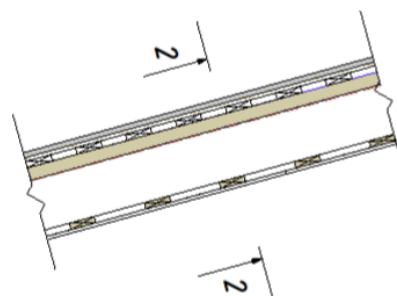



2-2

Мягкая черепица
Ориентированно-стружечные плиты OSB-3 - 12-15 мм
Доска 25(h)x150 шаг 300
Контрбрус 50(h)x50 шаг по стропилам
Диффузионная пленка "DELTA-VENT N"
Стропильная нога 200(h)x50
Обрешетка - доска 25(h)x150 шаг 600
Подшивочная доска


Узел свеса кровли за фронтон

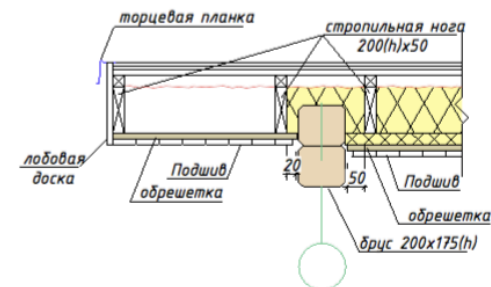

Узел утепления ската кровли

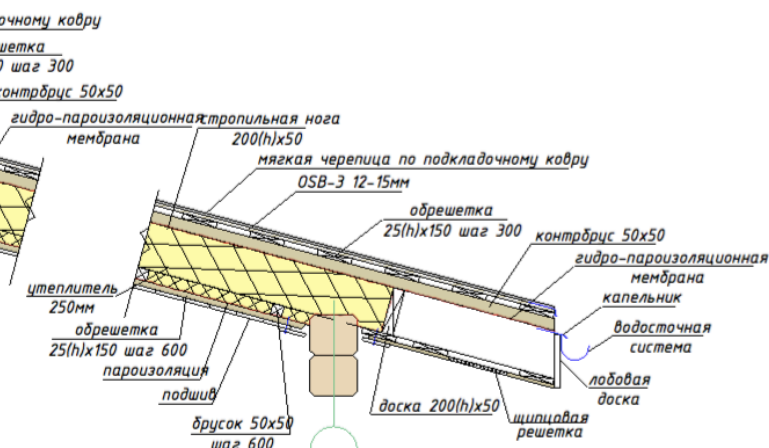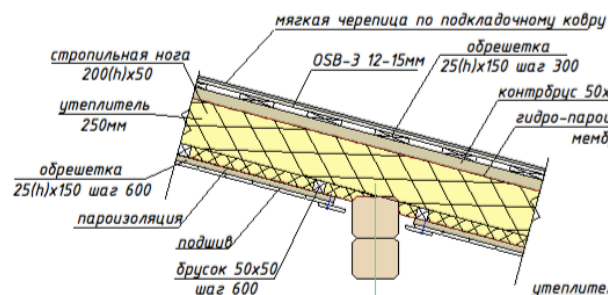

Узел утепления конька

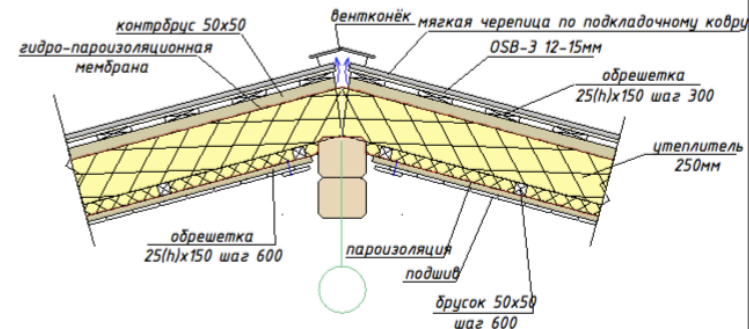

Изм.	Колуч	Лист	№Док	Подп.	Дата

Состав кровли

Лист
43


СОГЛАСОВАНО :

Взам. инв. N



Подпись и дата

Инв. N подл.




Узлы к схеме стропил

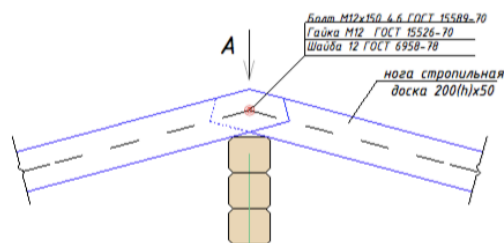1
АС-24



Вид А

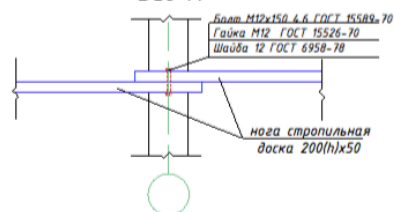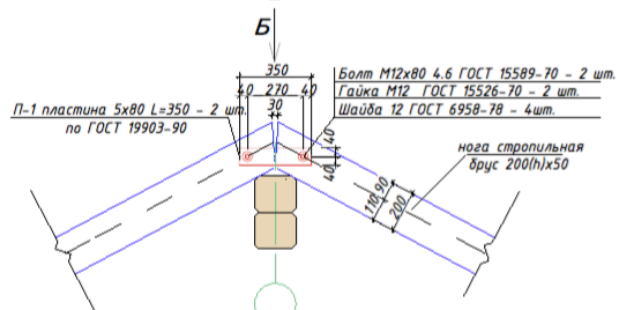2
АС-24



Вид Б

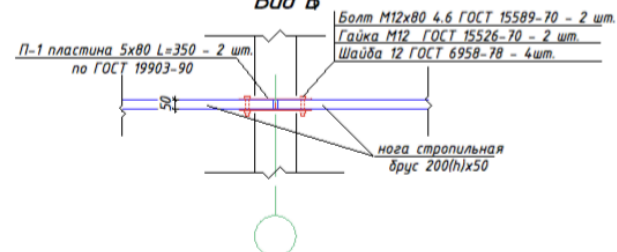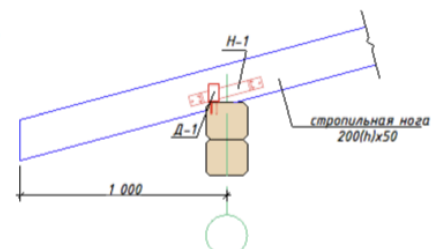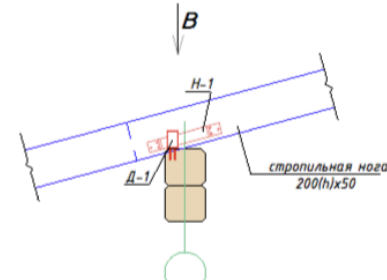3
АС-244
АС-24



Вид В

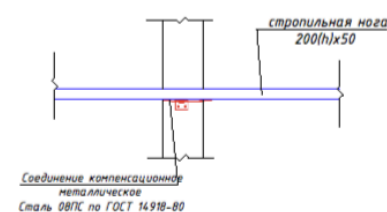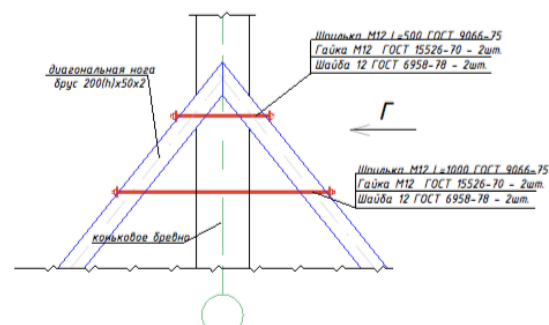Соединение компенсационное
металлическое
Сталь 08Пс по ГОСТ 14918-805
АС-24


Вид Г

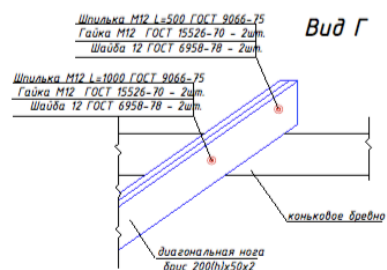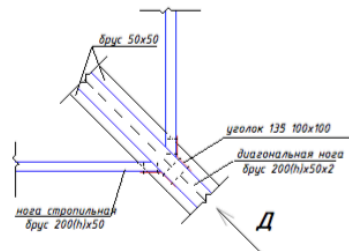6
АС-24


Вид Д

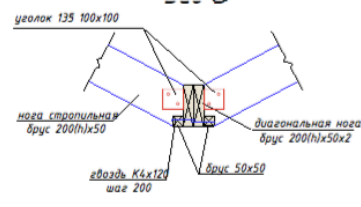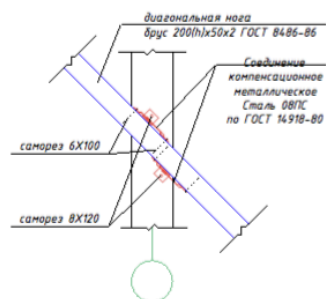7
АС-24

Деталь Д-1

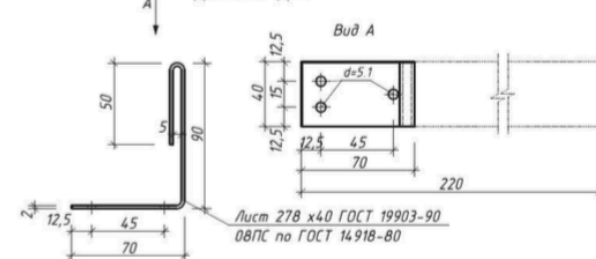

Накладка Н-1

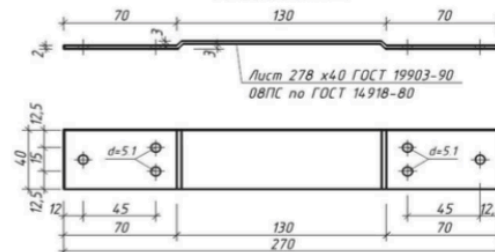

Изм.	Колуч.	Лист	№Док.	Подп.	Дата

Узлы к схеме стропил

Лист

45